TEKNISKE TEGNINGER

DETALJREGULERINGSPLAN

Fv. 381 utbedring Evenrødveien/Seppoveien

Fredrikstad kommune

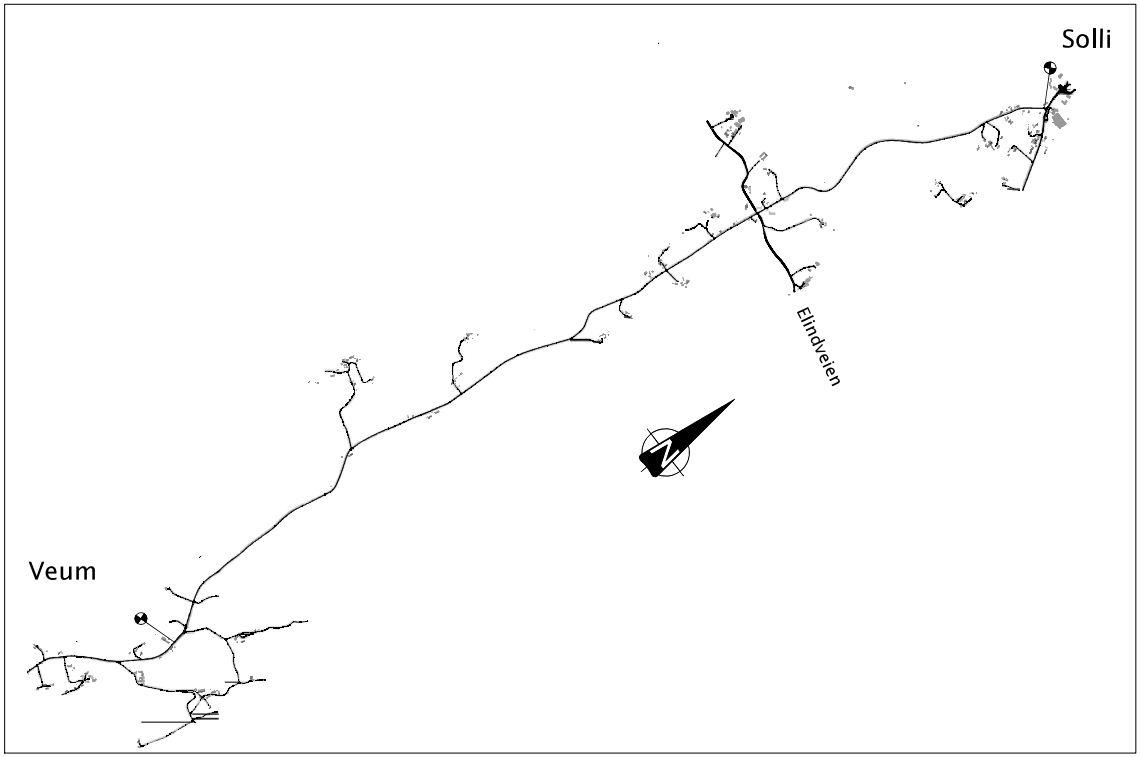

TEKNISKE DATA

Fra – til profil:	S1D1 m5635 – m8573 og S2D1 m0 – m3860
Dimensjoneringsklasse:	Utbedring/kantforsterkning
Fartsgrense (ÅDT):	50, 60 og 80 km/t
Trafikkgrunnlag:	2699 kjt, 7% tunge (år 2023)
Koordinatsystem:	EUREF 89 NTM sone 10 / NN2000
Utarbeidet:	Mai 2025

Prosjektnummer	30703
Arkivreferanse	2020/127501

ØSTFOLD FYLKESKOMMUNE

ØSTFOLD FYLKESKOMMUNE

TEGNINGSLISTE

Tegningnr: **A002**
Ajour pr: 16.05.2025
Arkivreferanse: 2020/127501

Prosjekt: **Fv. 381 utbedring Evenrødveien/Seppoveien**
Beskrivelse: **Oppgradering Veum - Solli**

Tegn. nummer	Type tegning	Originalform Målestokk	Opprettet dato:	Merknad:
A001	Forside A3	ikke	16.05.2025	
A002	Tegningsliste	ikke	16.05.2025	
B001	Oversiktsplan, Evenrød skole - Koppedalen	1:5000	16.05.2025	
B002	Oversiktsplan, Koppedalen - Soliveien	1:5000	16.05.2025	
C001	Plan, S1D1 m5635 - m7050	1:1000	16.05.2025	
C002	Plan, S1D1 m7000 - m8450	1:1000	16.05.2025	
C003	Plan, S1D1 m8400 - m8573, S2D1 m0 - m1300	1:1000	16.05.2025	
C004	Plan, S2D1 m1250 - m2751	1:1000	16.05.2025	
C005	Plan, S2D1 m2600 - m3850	1:1000	16.05.2025	
D001	Plan og profil, veimodell 62000 avkjørsel til Seppoveien 16	1:1000	16.05.2025	
F001	Normalprofil og overbygning, fv. 381	se tegn	16.05.2025	
F002	Normalprofil og overbygning, fv. 381	se tegn	16.05.2025	
F003	Normalprofil og overbygning, adkomstvei til Seppoveien 16	se tegn	16.05.2025	
GH001	Eksisterende kummer og ledninger, S1D1 m5635 - m7050	1:1000	16.05.2025	
GH002	Eksisterende kummer og ledninger, S1D1 m7000 - m8450	1:1000	16.05.2025	
GH003	Eksisterende kummer og ledninger, S1D1 m8400 - m8573, S2D1 m0 - m130	1:1000	16.05.2025	
GH004	Eksisterende kummer og ledninger, S2D1 m1250 - m2751	1:1000	16.05.2025	
GH005	Eksisterende kummer og ledninger, S2D1 m2600 - m3850	1:1000	16.05.2025	
IN001	Eksisterende kabler og linjer, S1D1 m5635 - m7050	1:1000	16.05.2025	
IN002	Eksisterende kabler og linjer, S1D1 m7000 - m8450	1:1000	16.05.2025	
IN003	Eksisterende kabler og linjer, S1D1 m8400 - m8573, S2D1 m0 - m1300	1:1000	16.05.2025	
IN004	Eksisterende kabler og linjer, S2D1 m1250 - m2751	1:1000	16.05.2025	
IN005	Eksisterende kabler og linjer, S2D1 m2600 - m3850	1:1000	16.05.2025	
R001	Reguleringsplankart forslag til offentlig ettersyn, kartblad 1 og 2	1:1000	16.05.2025	
R002	Reguleringsplankart forslag til offentlig ettersyn, kartblad 1 og 2	1:1000	16.05.2025	
R003	Reguleringsplankart forslag til offentlig ettersyn, kartblad 1 og 2	1:1000	16.05.2025	
R004	Reguleringsplankart forslag til offentlig ettersyn, kartblad 1 og 2	1:1000	16.05.2025	
R005	Reguleringsplankart forslag til offentlig ettersyn, kartblad 1 og 2	1:1000	16.05.2025	
U001-007	Tverrprofiler pr. 5635 -8573, veimodell 11000. (S1D1)	1:100	16.05.2025	Hver 50. meter
U008-016	Tverrprofiler pr. 0 -3850, veimodell 12000. (S2D1)	1:100	16.05.2025	Hver 50. meter
U100	Tverrprofiler, veimodell 62000. Adkomstvei til Seppoveien 16	1:100	16.05.2025	Hver 10. meter

ØSTFOLD FYLKESKOMMUNE

TEGNINGSLISTE

Prosjekt: **Fv. 381 utbedring Evenrødveien/Seppoveien**
Beskrivelse: **Oppgradering Veum - Solli**

Tegningnr: **A002**
Ajour pr: 16.05.2025
Arkivreferanse: 2020/127501

Tegn.		Originalform	Opprettet	
W000	Arealtabell for takstnummer/eiendommer			
W001	Grunnerverv	1:1000	16.05.2025	
W002	Grunnerverv	1:1000	16.05.2025	
W003	Grunnerverv	1:1000	16.05.2025	
W004	Grunnerverv	1:1000	16.05.2025	
W005	Grunnerverv	1:1000	16.05.2025	
X001	Plan støysonekart, S1D1 m5635 - m7050	1:1000	16.05.2025	
X002	Plan støysonekart,S1D1 m7000 - m8450	1:1000	16.05.2025	
X003	Plan støysonekart, S1D1 m8400 - m8573, S2D1 m0 - m1300	1:1000	16.05.2025	
X004	Plan støysonekart, S2D1 m1250 - m2751	1:1000	16.05.2025	
X005	Plan støysonekart, S2D1 m2600 - m3850	1:1000	16.05.2025	
X101	Registrert fremmede arter 2023	1:1000	16.05.2025	
X102	Registrert fremmede arter 2023	1:1000	16.05.2025	
X103	Registrert fremmede arter 2023	1:1000	16.05.2025	
X104	Registrert fremmede arter 2023	1:1000	16.05.2025	
X105	Registrert fremmede arter 2023	1:1000	16.05.2025	
X106	Registrert fremmede arter 2023	1:1000	16.05.2025	
X107	Registrert fremmede arter 2023	1:1000	16.05.2025	
X108	Registrert fremmede arter 2023	1:1000	16.05.2025	
X109	Registrert fremmede arter 2023	1:1000	16.05.2025	
X110	Registrert fremmede arter 2023	1:1000	16.05.2025	

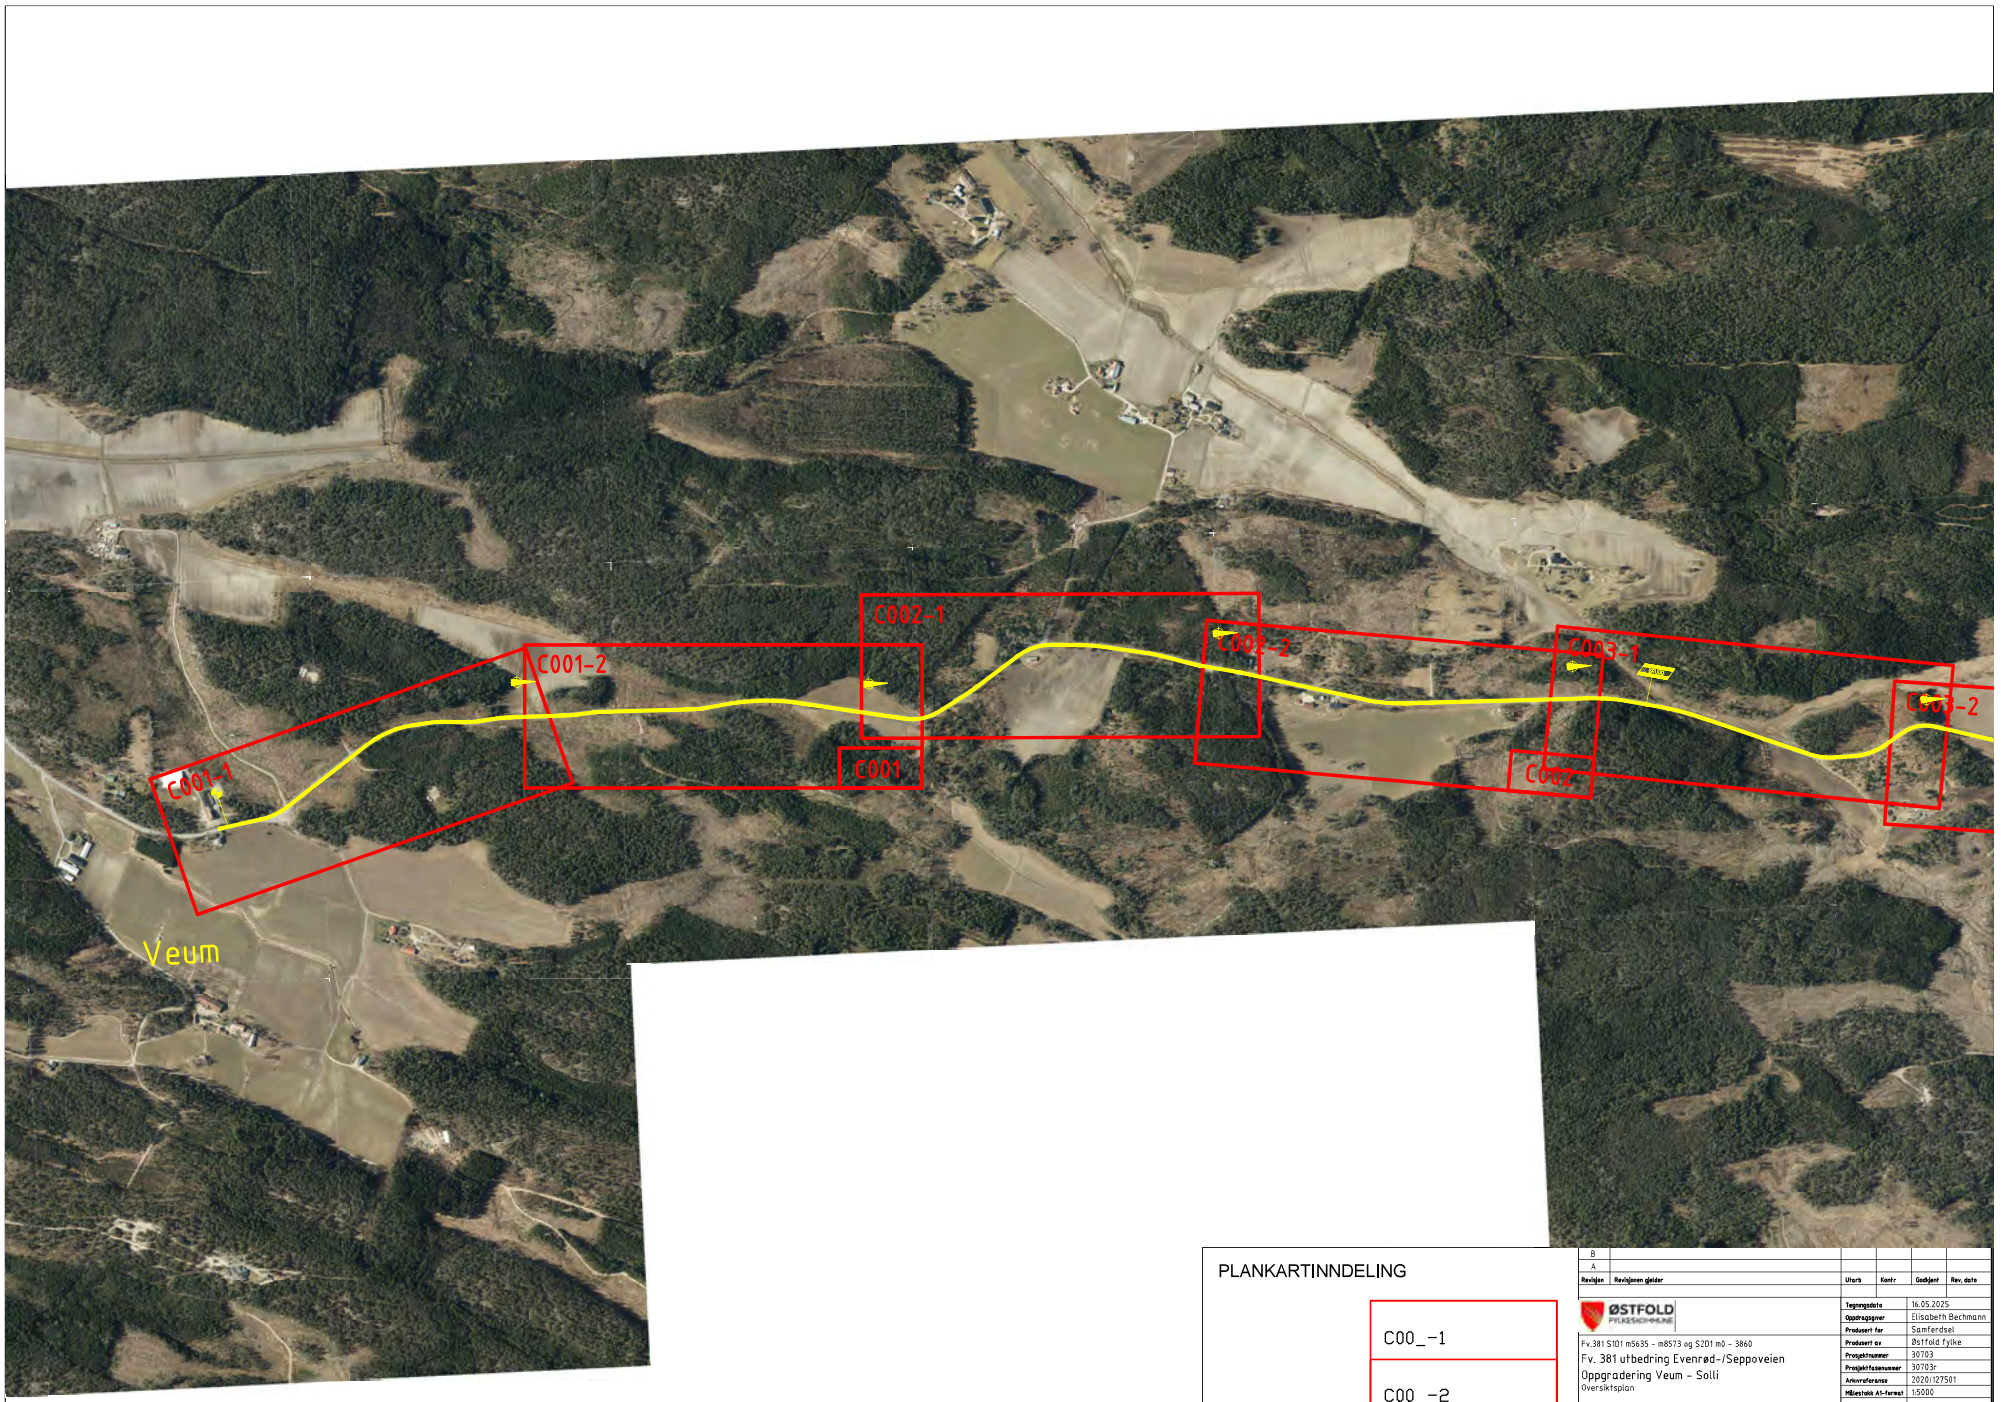

PLANKARTINNDELING

C00_-1

C00_-2

C00_

Revisjon	Revisjonen gjelder	Utarb	Kontr	Godkjent	Rev. dato
B					
A					

ØSTFOLD FYLKESKOMMUNE

Fv.381 S1D1 m5635 - m8573 og S2D1 m0 - 3860

Fv. 381 utbedring Evenrød-/Seppoveien

Oppgradering Veum - Solli

Oversiktsplan

Detaljreguleringsplan

Tegningsdato	16.05.2025
Oppdragsnr	Elisabeth Bechmann
Produsert for	Samferdsel
Produsert av	Østfold fylke
Prosjektnummer	30703
Prosjektfasenummer	30703r
Arkivreferanse	2020/127501
Målestokk A1-format	1:5000
Koordinatsystem	euref89ntm10/nn2000
Tegningsnummer / revisjonsbokstav	B001

Utarbeidet av	Kontrollert av	Godkjent av	Konsulentarkiv
trinebe			

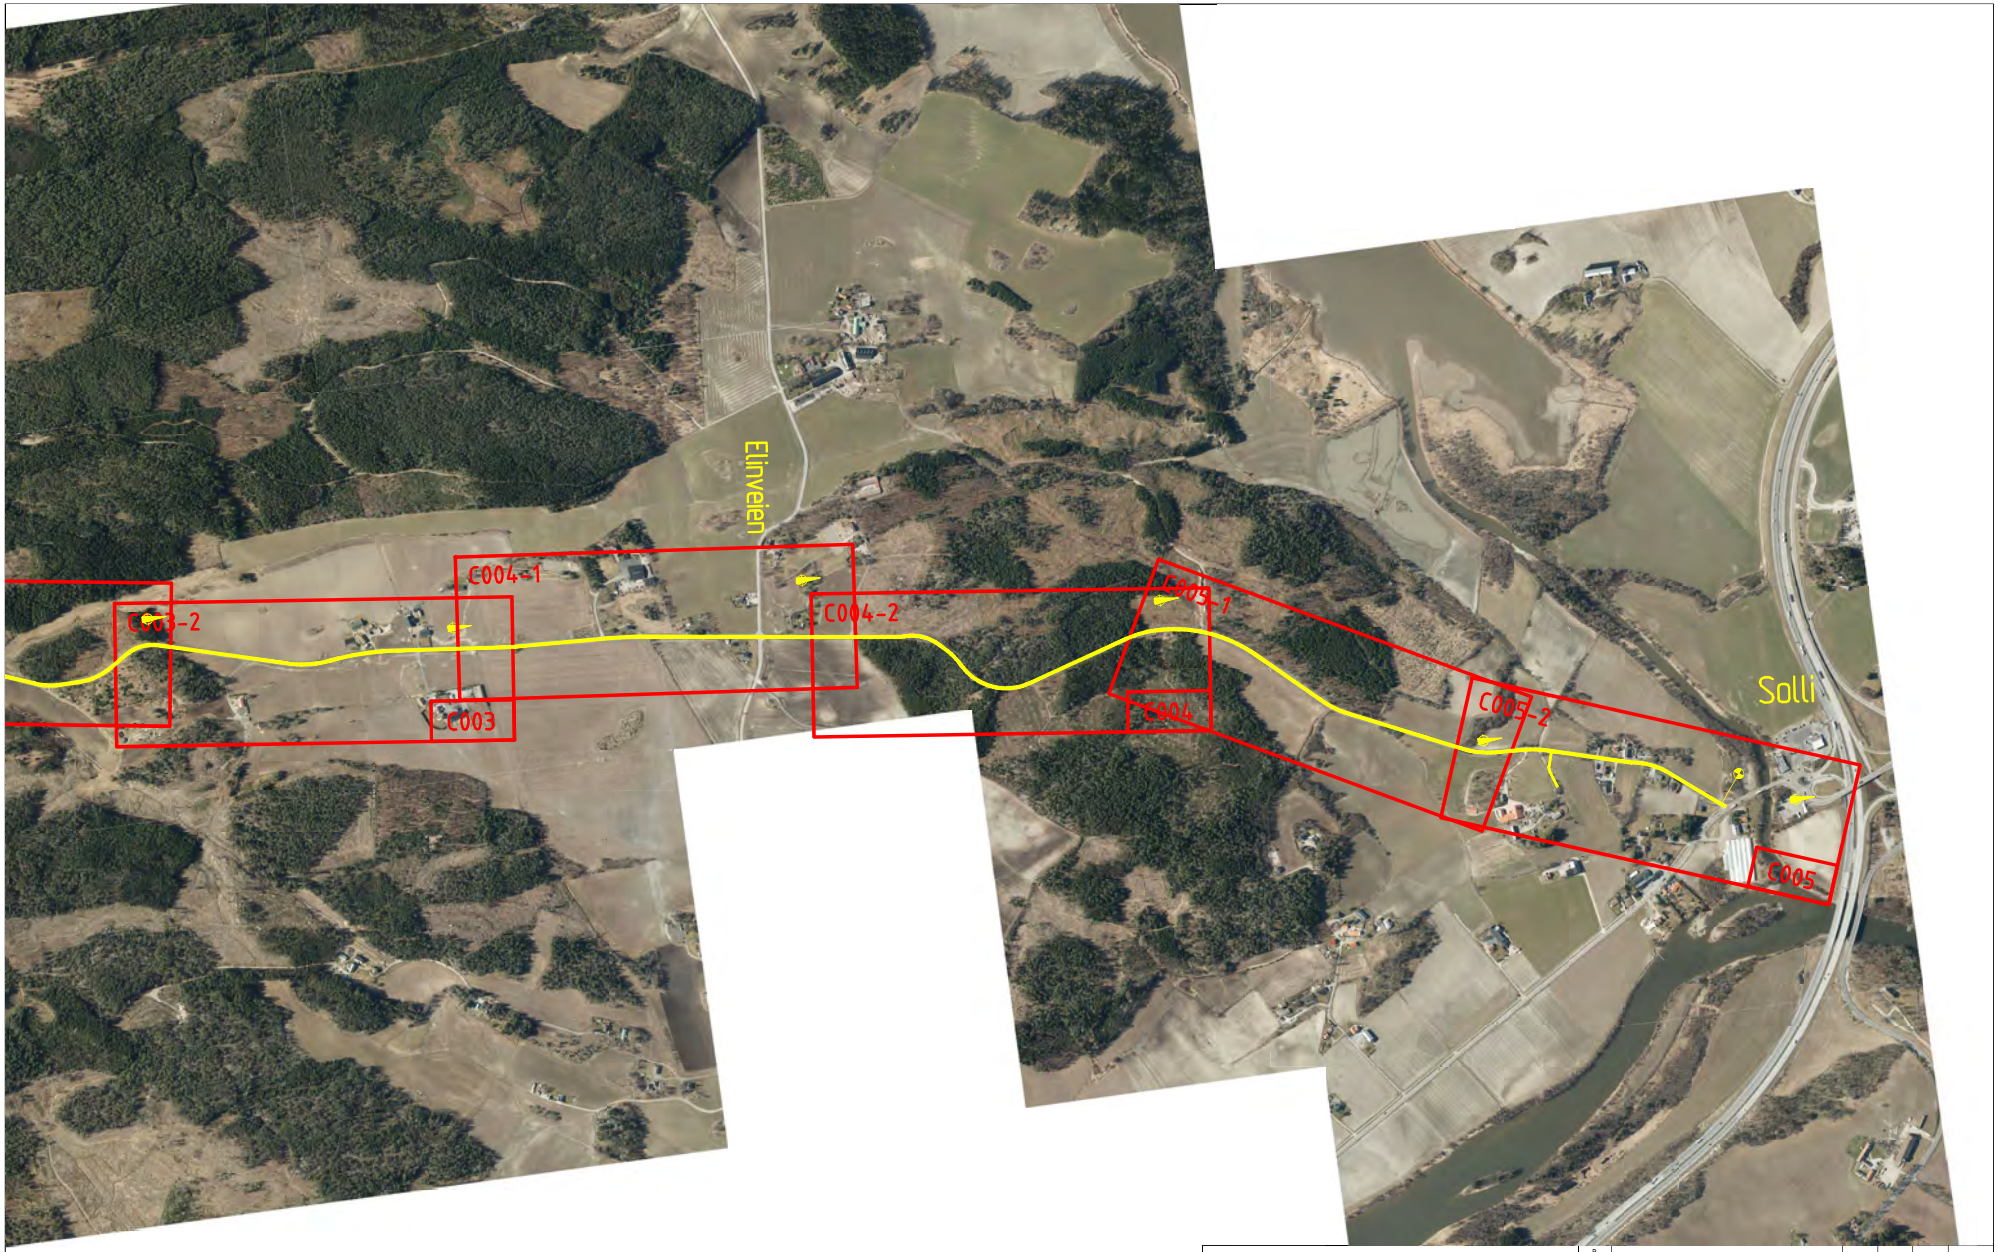

PLANKARTINNDELING

C00_-1
C00_-2
C00_

Revisjon	Revisjonen gjelder	Utarb	Kontr	Godkjent	Rev. dato
B					
A					

ØSTFOLD FYLKESKOMMUNE

Fv.381 S1D1 m5635 - m8573 og S2D1 m0 - 3860

Fv. 381 utbedring Evenrød-/Seppoveien
Oppgradering Veum - Solli
Oversiktsplan

Detaljreguleringsplan

Utarbeidet av	Kontrollert av	Godkjent av	Konsulentarkiv
trinebe			

Tegningsdato	16.05.2025
Oppdragsgiver	Elisabeth Bechmann
Produsert for	Samferdsel
Produsert av	Østfold fylke
Prosjektnummer	30703
Prosjektfasenummer	30703r
Arkivreferanse	2020/127501
Målestokk A1-format	1:5000
Koordinatsystem	euref89ntm10/nn2000
Tegningsnummer / revisjonstekstav	B002

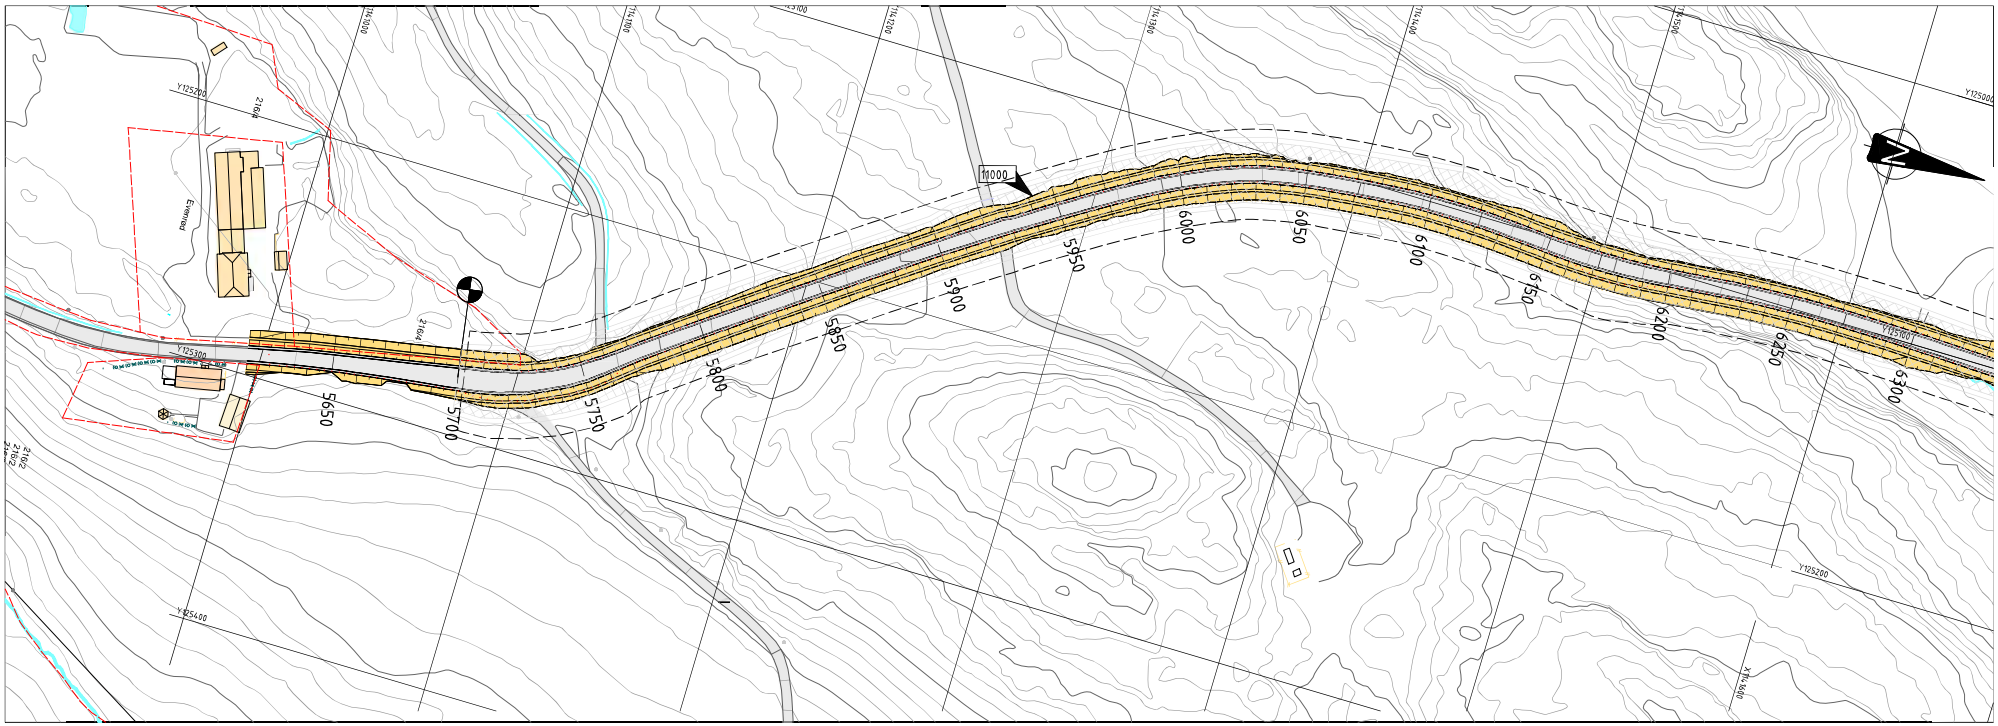

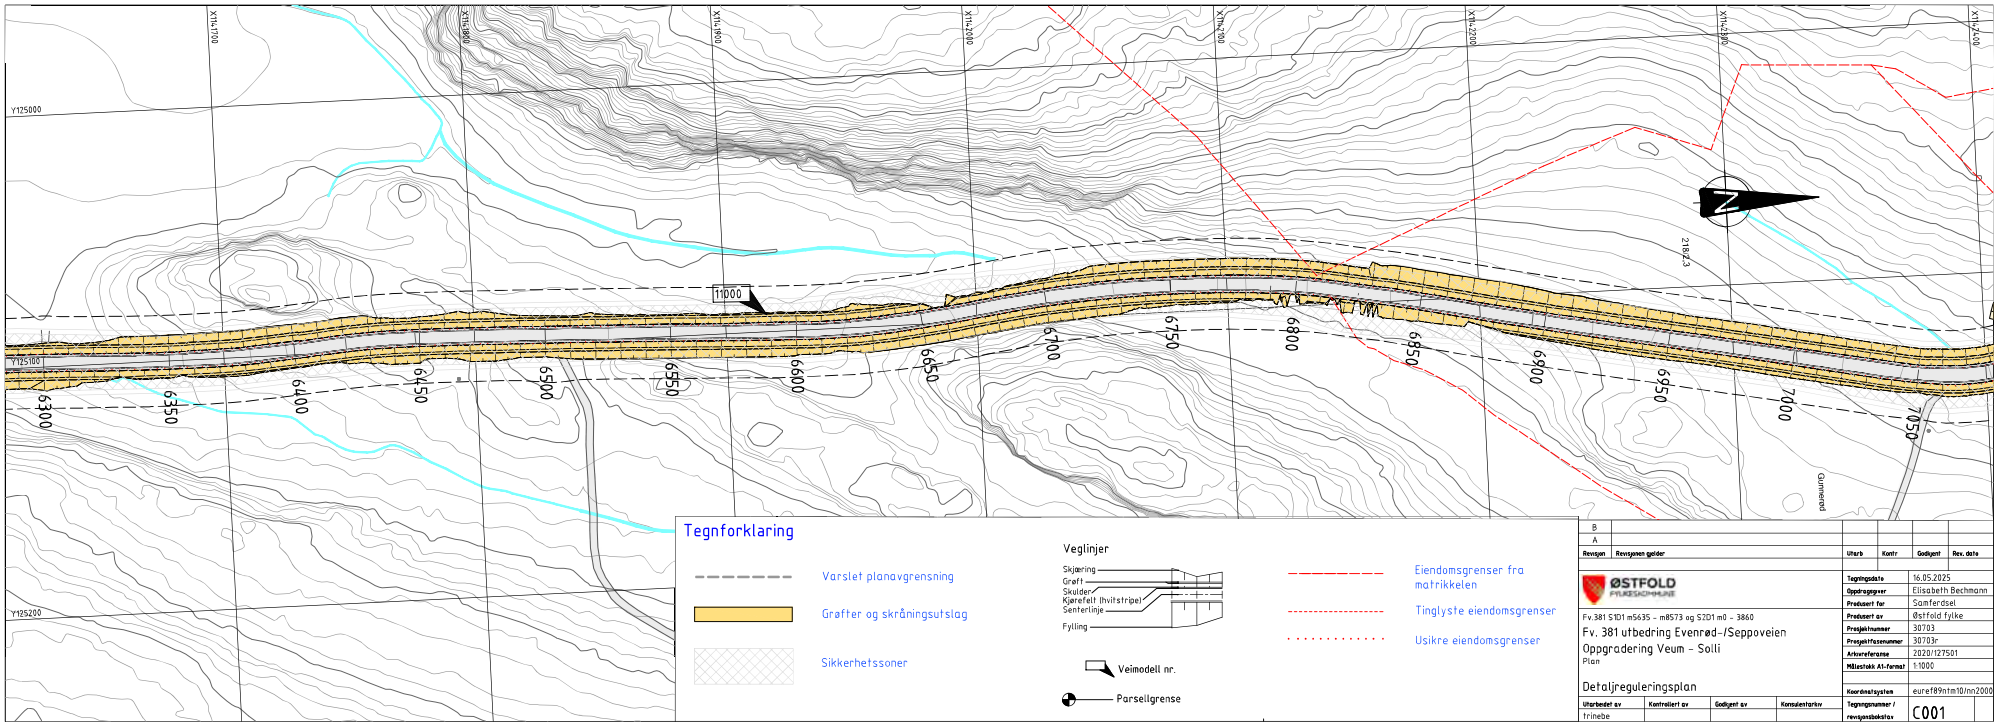

Tegnforklaring

- Varslet planavgrensning
- Grøfter og skråningsutslag
- Sikkerhetssoner

Veglinjer

- Veimodell nr.
- Parsellgrense

- Eiendomsgrenser fra matrikkelen
- Tinglyste eiendomsgrenser
- Usikre eiendomsgrenser

Revisjon	Revisjonen gjelder	Utarb	Kontr	Godkjent	Rev. dato
B					
A					

ØSTFOLD FYLKESKOMMUNE

Fv.381 S1D1 m5635 – m8573 og S2D1 m0 – 3860

Fv. 381 utbedring Evenrød-/Seppoveien
Oppgradering Veum – Solli

Plan

Detaljreguleringsplan

Utarbeidet av	Kontrollert av	Godkjent av	Konsulentarkiv
trinebe			

Tegningsdato	16.05.2025
Oppdragsgiver	Elisabeth Bechmann
Produsert for	Samferdsel
Produsert av	Østfold fylke
Prosjektnummer	30703
Prosjektfasenummer	30703x
Arkivreferanse	2020/127501
Målestokk A1-format	1:1000
Koordinatsystem	euref89ntm10/nn2000
Tegningsnummer / revisjonsbokstav	C001

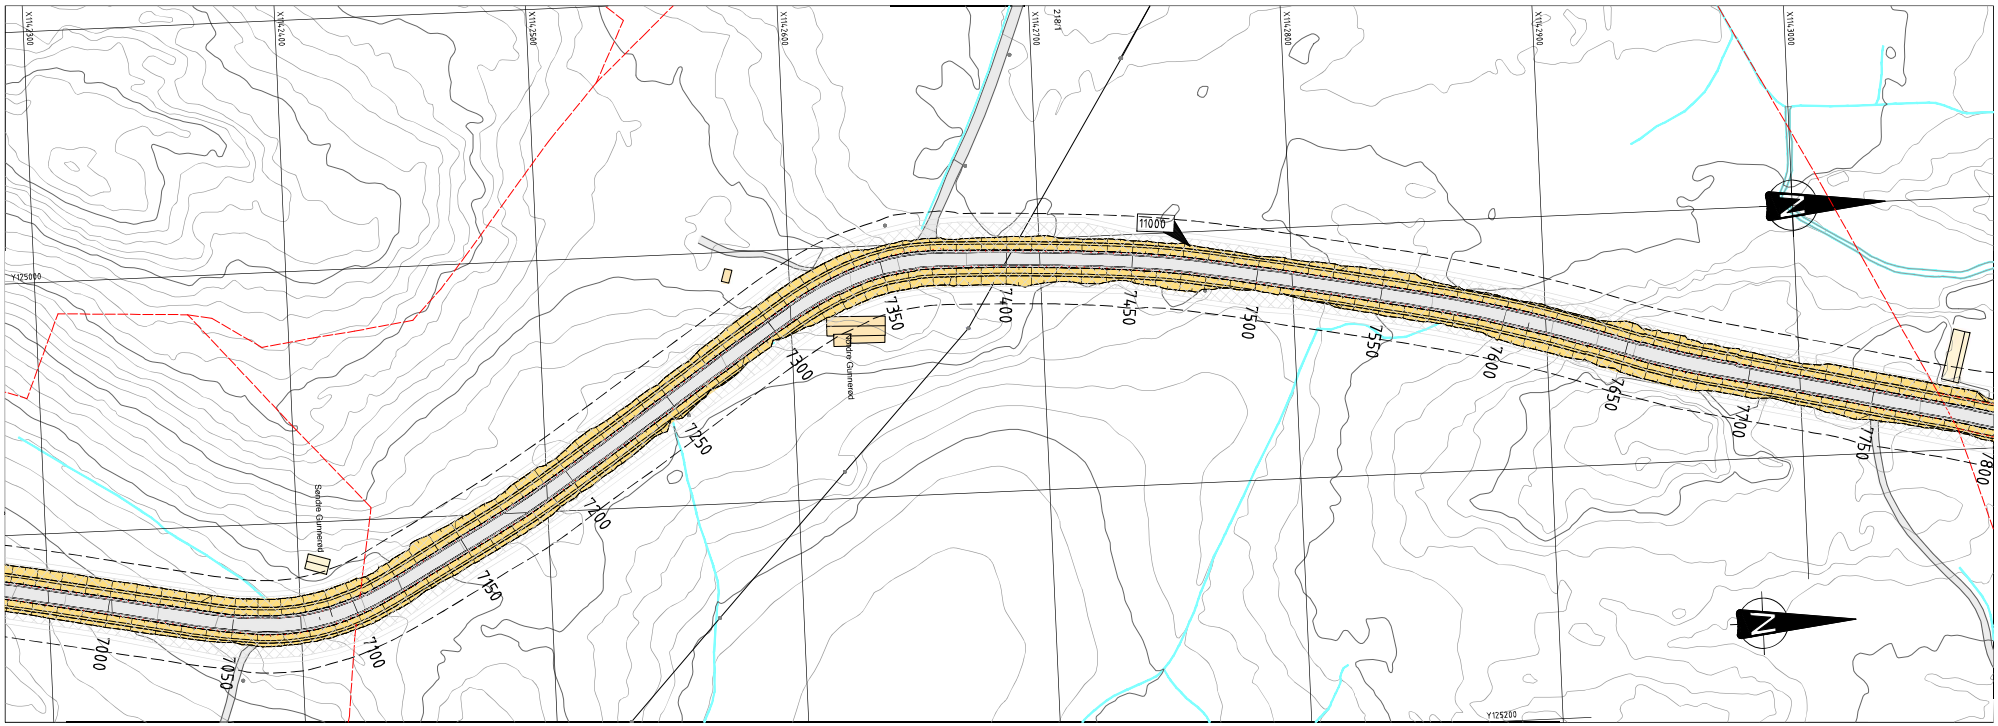

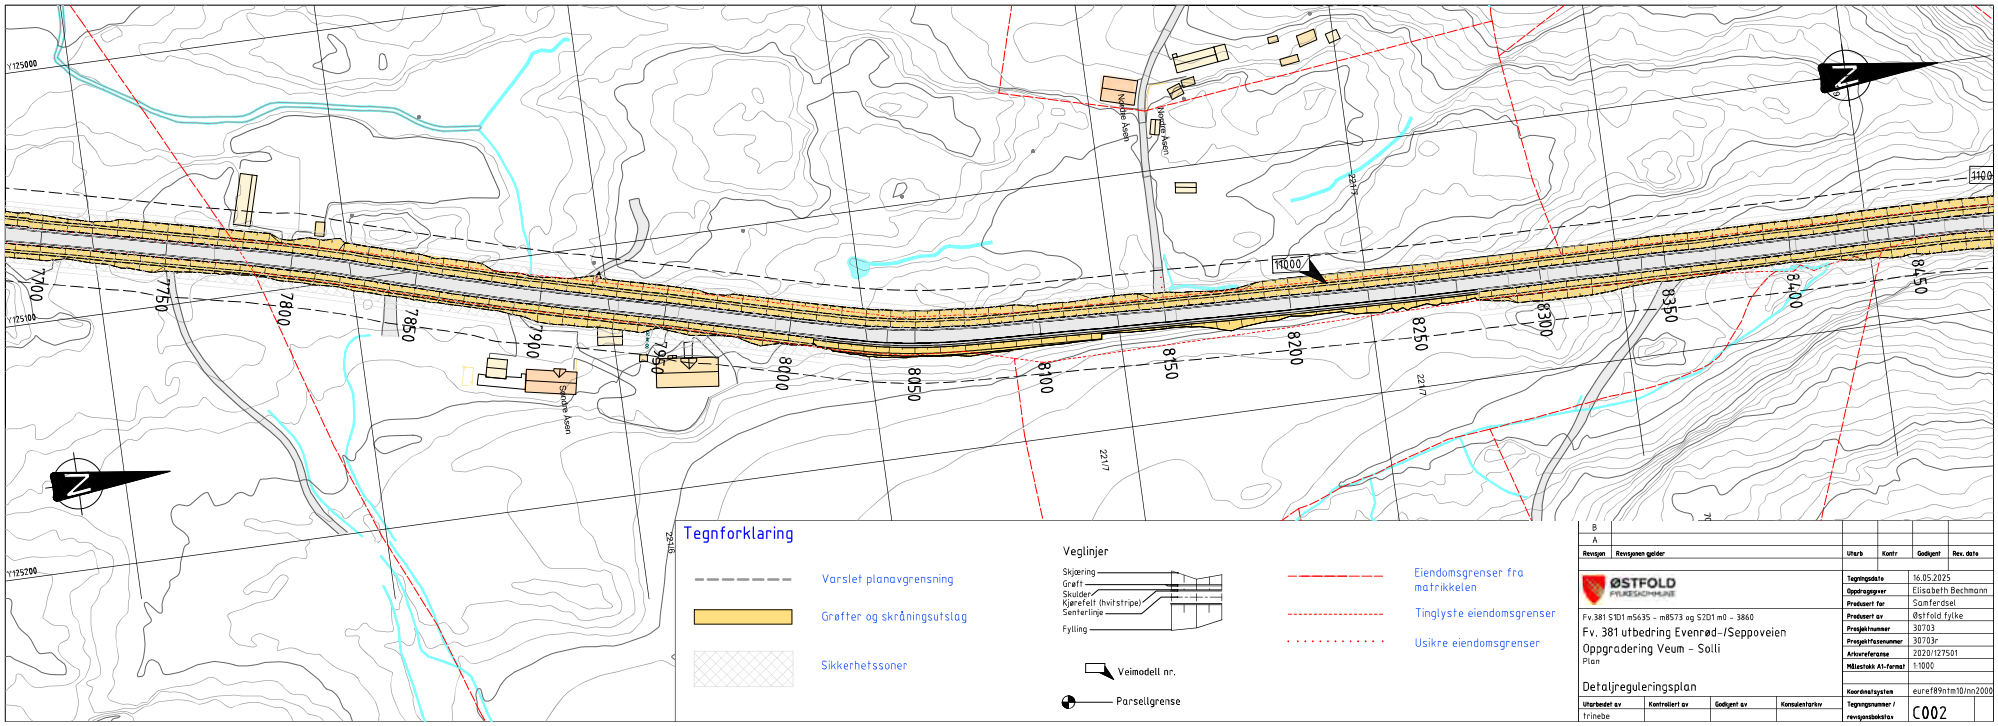

Tegnforklaring

- Varslet planavgrensning
- Grøfter og skråningsutslag
- Sikkerhetssoner

Veglinjer

- Veimodell nr.
- Parsellgrense
- Eiendomsgrenser fra matrikkelen
- Tinglyste eiendomsgrenser
- Usikre eiendomsgrenser

Revisjon	Revisjonen gjelder	Utarb	Kontr	Godkjent	Rev. dato
B					
A					

ØSTFOLD FYLKESKOMMUNE

Fv.381 S1D1 m5635 – m8573 og S2D1 m0 – 3860

Fv. 381 utbedring Evenrød-/Seppoveien
Oppgradering Veum – Solli
Plan

Detaljreguleringsplan

Utarbeidet av	Kontrollert av	Godkjent av	Konsulentarkiv
trinebe			

Tegningsdato	16.05.2025
Oppdragsgiver	Elisabeth Bechmann
Produsert for	Samferdsel
Produsert av	Østfold fylke
Prosjektnummer	30703
Prosjektfasenummer	30703x
Arkivreferanse	2020/127501
Målestokk A1-format	1:1000
Koordinatsystem	euref89ntm10/nn2000
Tegningsnummer / revisjonstekstav	C002

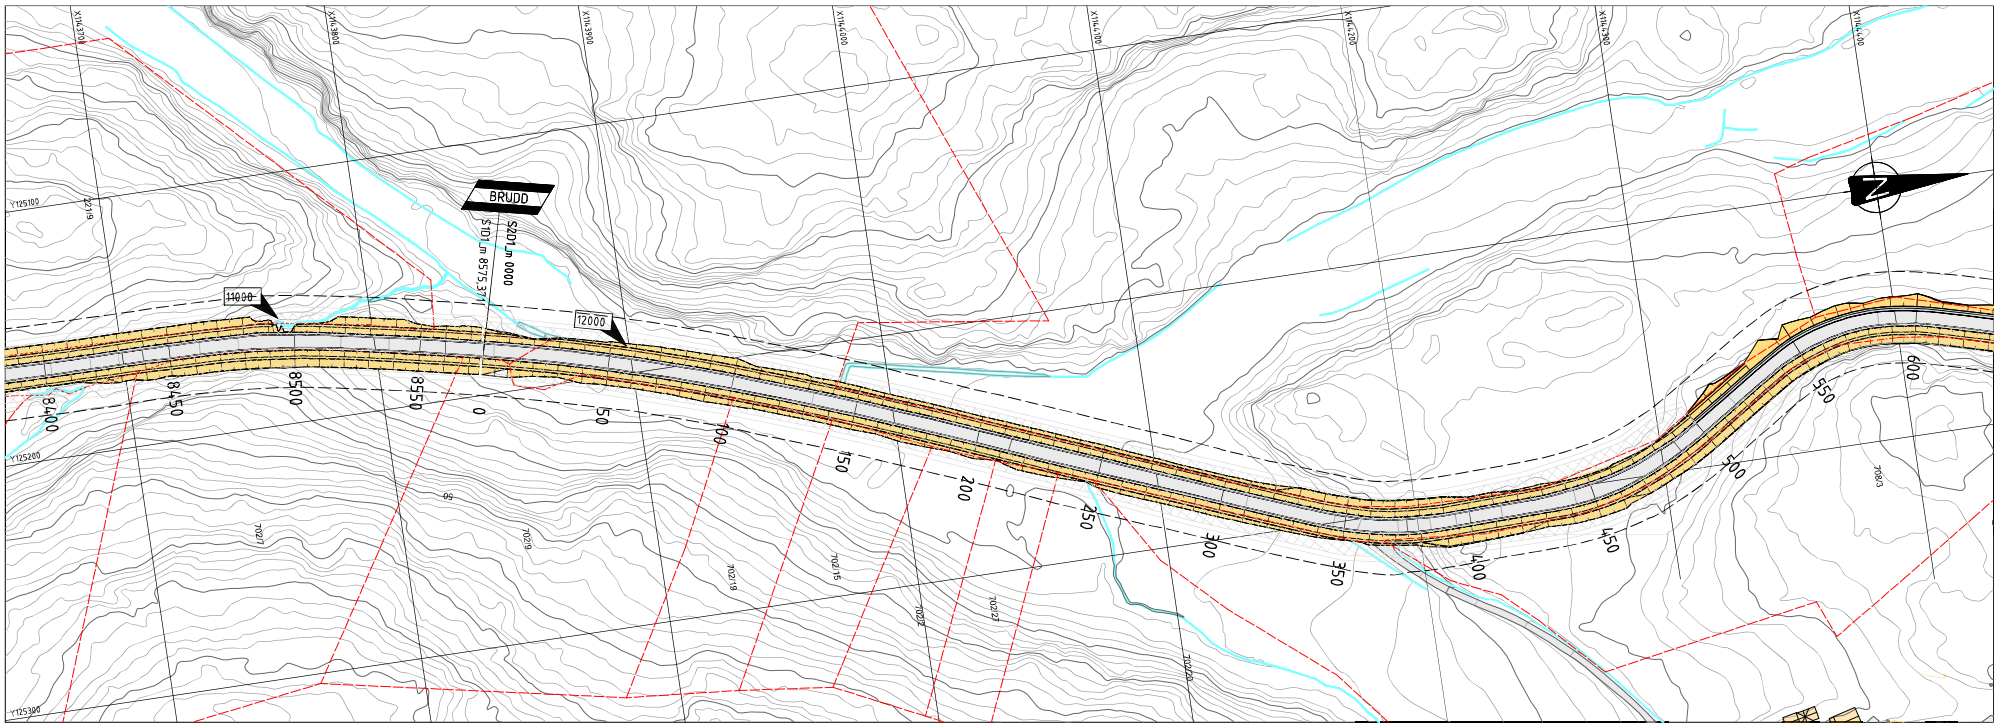

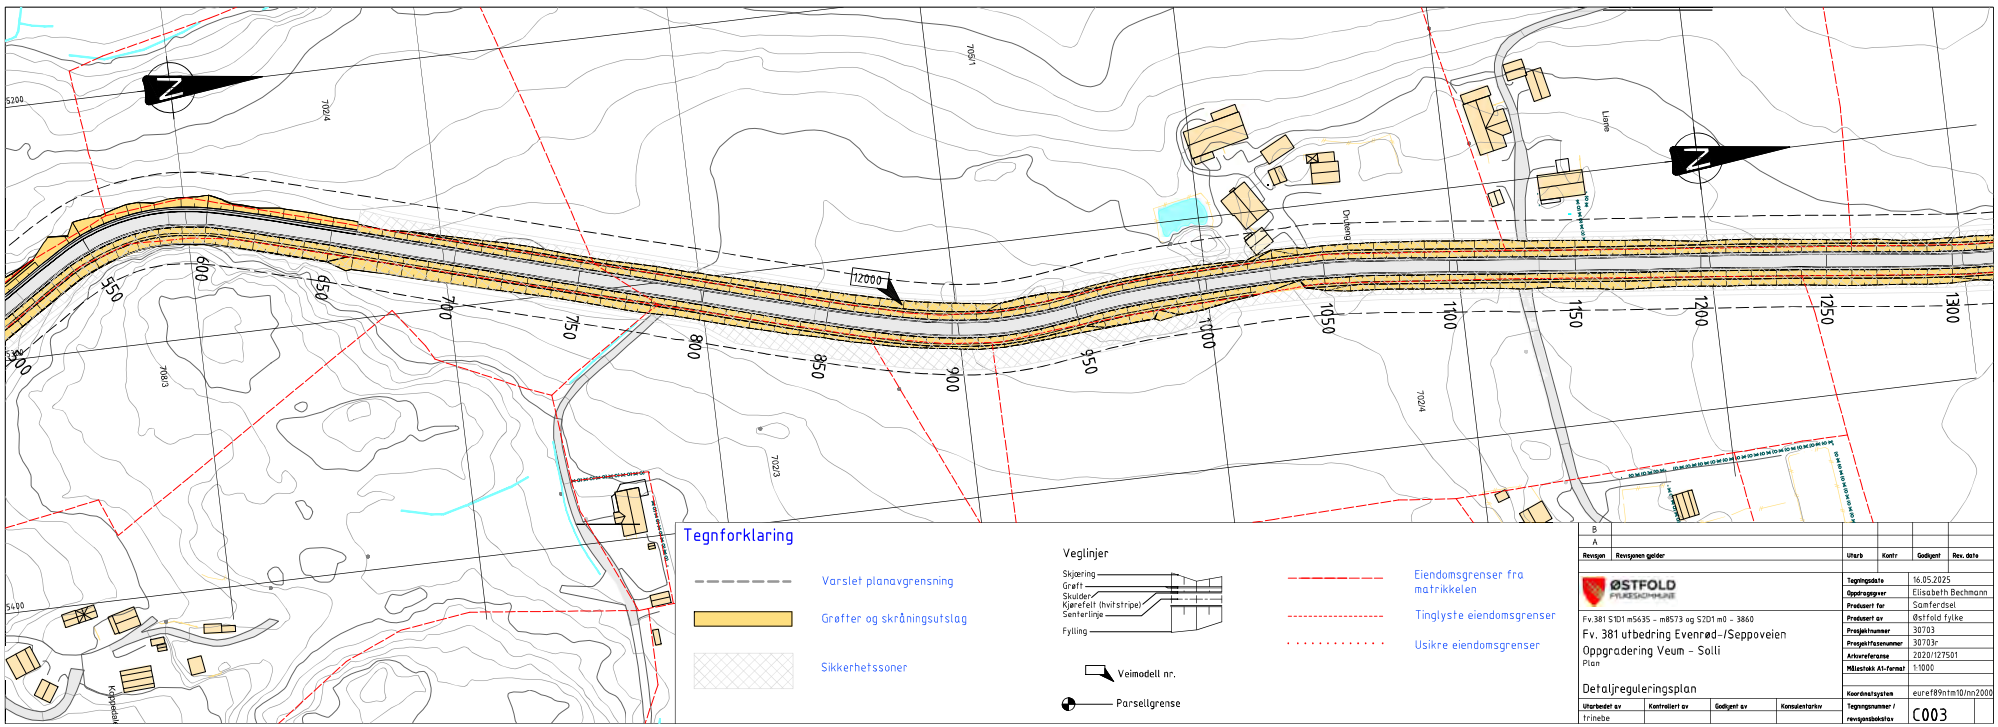

Tegnforklaring

- Varslet planavgrensning
- Grøfter og skråningsutslag
- Sikkerhetssoner

Veglinjer

Skjæring
Grøft
Skulder
Kjørefelt (hvitstripe)
Senterlinje
Fylling

- Veimodell nr.
- Parsellgrense

- Eiendomsgrenser fra matrikkelen
- Tinglyste eiendomsgrenser
- Usikre eiendomsgrenser

Revisjon	Revisjonen gjelder	Utarb	Kontr	Godkjent	Rev. dato
B					
A					

ØSTFOLD FYLKESKOMMUNE

Fv.381 S1D1 m5635 – m8573 og S2D1 m0 – 3860

Fv. 381 utbedring Evenrød-/Seppoveien
Oppgradering Veum – Solli

Plan

Detaljreguleringsplan

Utarbeidet av	Kontrollert av	Godkjent av	Konsulentarkiv
trinebe			

Tegningsdato	16.05.2025
Oppdragsgiver	Elisabeth Bechmann
Produsert for	Samferdsel
Produsert av	Østfold fylke
Prosjektnummer	30703
Prosjektfasenummer	30703x
Arkivreferanse	2020/127501
Målestokk A1-format	1:1000
Koordinatsystem	euref89ntm10/nn2000
Tegningsnummer / revisjonsbokstav	C003

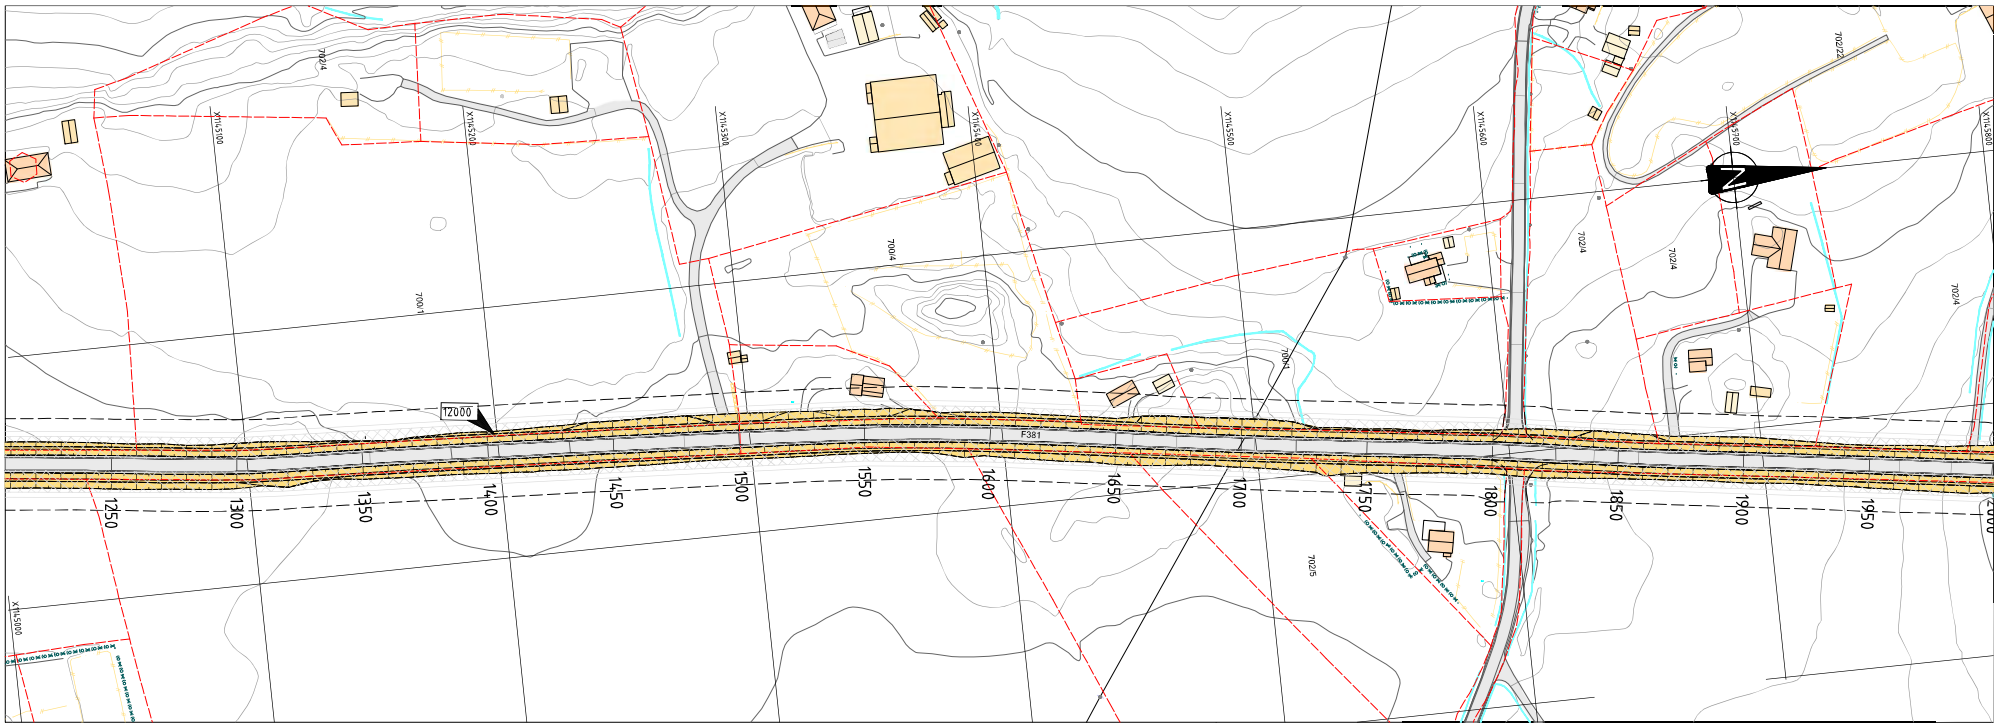

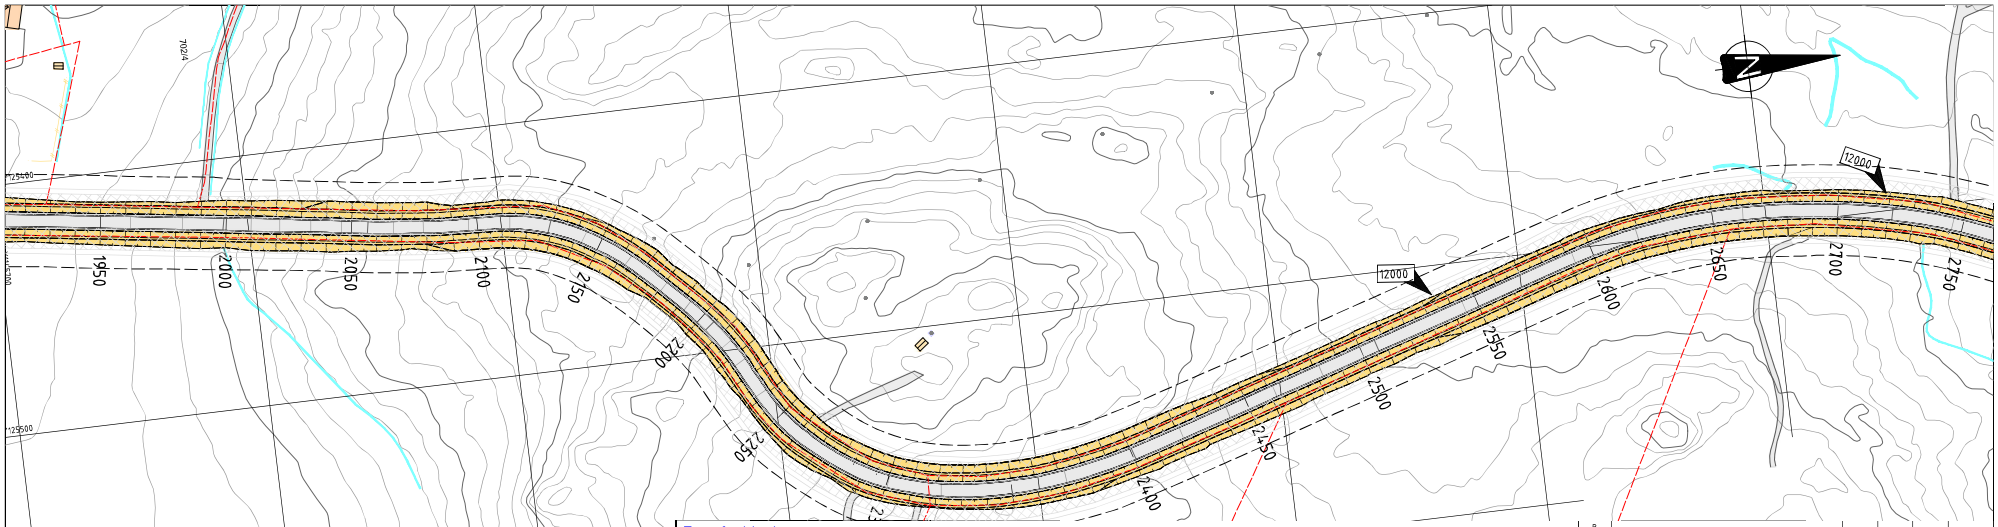

Tegnforklaring

- Varslet planavgrensning
- Grøfter og skråningsutslag
- Sikkerhetssoner

Veglinjer

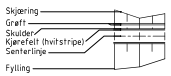

- Veimodell nr.
- Parsellgrense

- Eiendomsgrenser fra matrikkelen
- Tinglyste eiendomsgrenser
- Usikre eiendomsgrenser

Rev.	Revisjonen gjelder	Utarb	Kontr	Godkjent	Rev. dato
B					
A					

Tegningsdato	16.05.2025
Oppdragsgiver	Elisabeth Bechmann
Produsert for	Samferdsel
Produsert av	Østfold fylke
Prosjektnummer	30703
Prosjektfasenummer	30703x
Arkivreferanse	2020/127501
Målestokk A1-format	1:1000
Koordinatsystem	euref89ntm10/nn2000
Tegningsnummer / revisjonstekstav	C004

Fv.381 S101 m5635 – m8573 og S201 m0 – 3860

Fv. 381 utbedring Evenrød-/Seppoveien

Oppgradering Veum – Solli

Plan

Detaljreguleringsplan

Utarbeidet av	Kontrollert av	Godkjent av	Konsulentarkiv
trinebe			

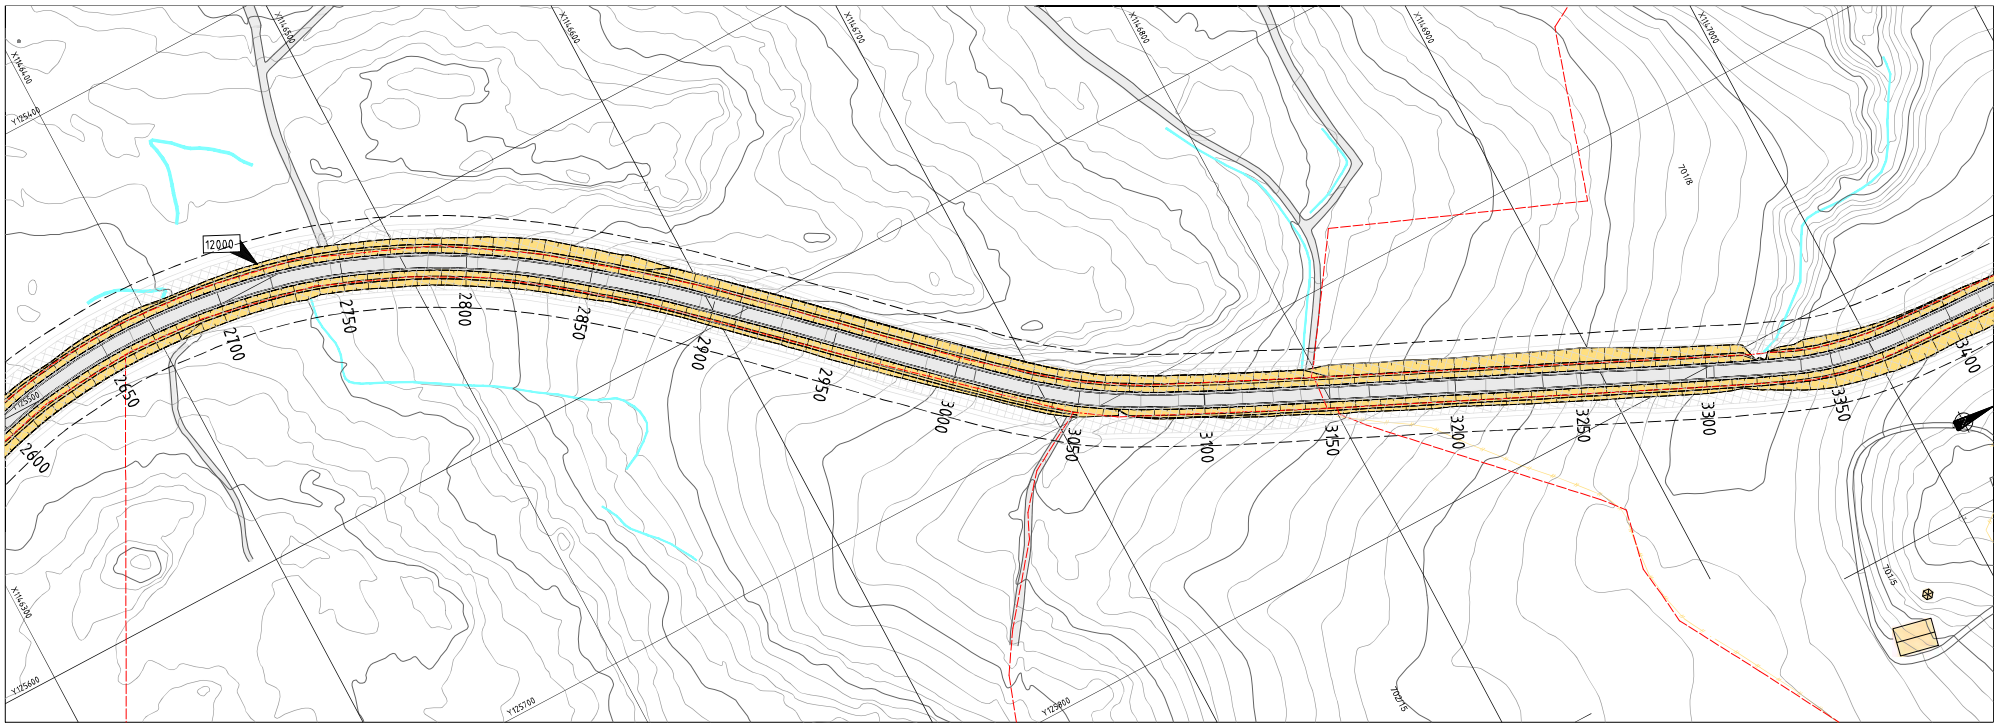

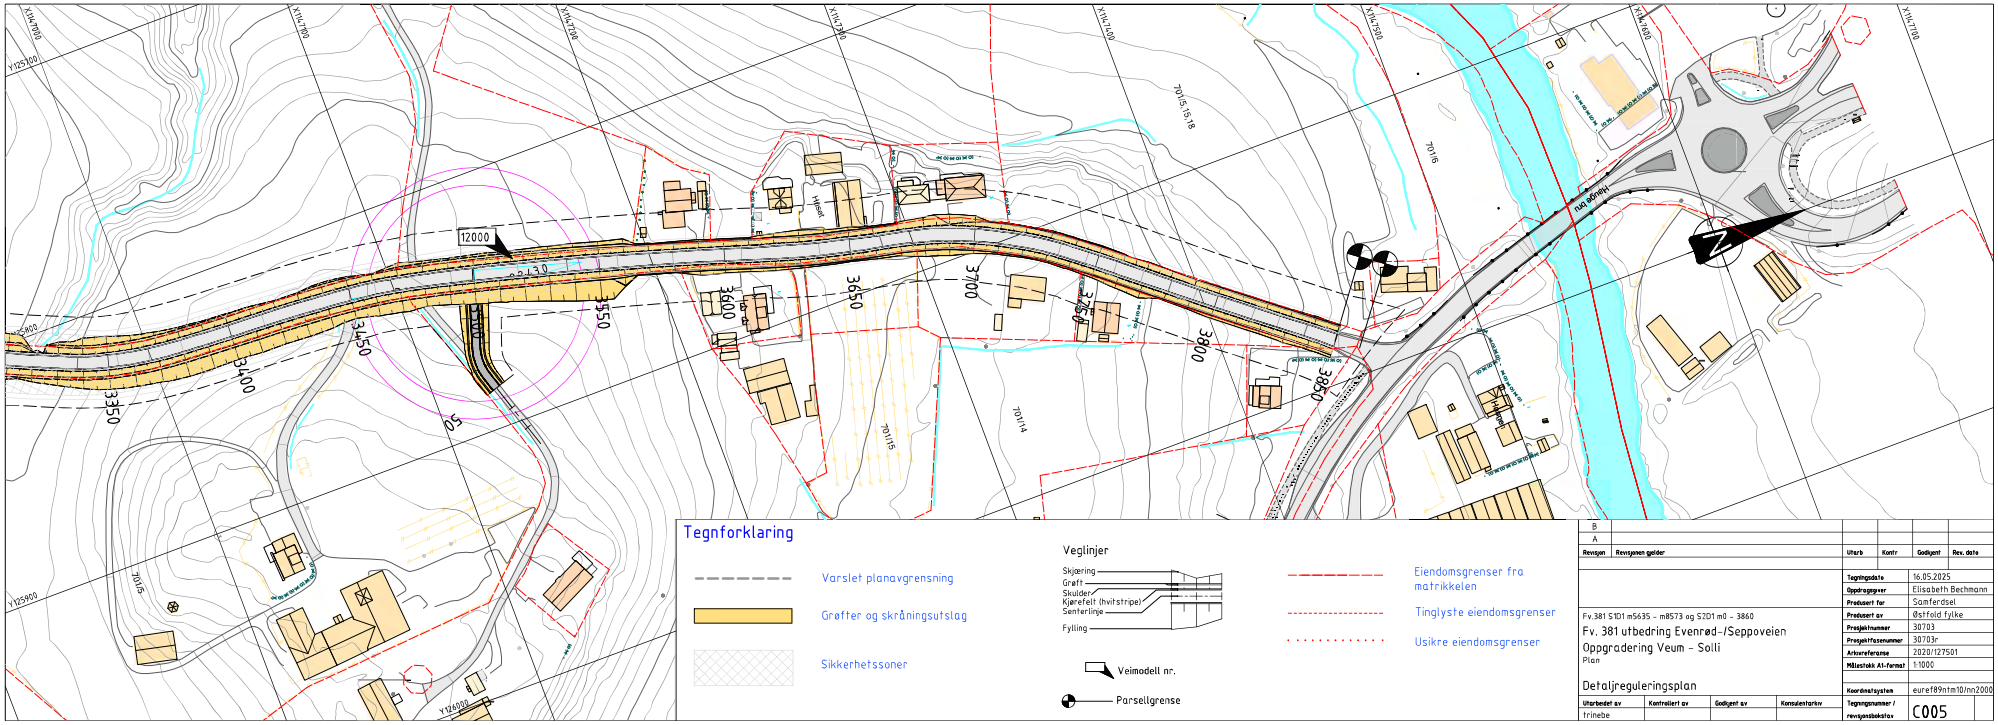

Tegnforklaring

- Varslet planavgrensning
- Grøfter og skråningsutslag
- Sikkerhetssoner

Veglinjer

- Skjæring
- Grøft
- Skulder
- Kjørefelt (hvitstripe)
- Senterlinje
- Fylling

- Veimodell nr.
- Parsellgrense

- Eiendomsgrenser fra matrikkelen
- Tinglyste eiendomsgrenser
- Usikre eiendomsgrenser

Rev.	Revisjon	Revisjonen gjelder	Utarb	Kontr	Godkjent	Rev. dato
B						
A						

Tegningsdato	16.05.2025
Oppdragsgiver	Elisabeth Bechmann
Produsert for	Samferdsel
Produsert av	Østfold fylke
Prosjektnummer	30703
Prosjektfasenummer	30703-
Arkivreferanse	2020/127501
Målestokk A1-format	1:1000
Koordinatsystem	euref89ntm10/nn2000
Tegningsnummer / revisjonstekstav	C005

Fv.381 S1D1 m5635 – m8573 og S2D1 m0 – 3860

Fv. 381 utbedring Evenrød-/Seppoveien

Oppgradering Veum – Solli

Plan

Detaljreguleringsplan

Utarbeidet av	Kontrollert av	Godkjent av	Konsulentarkiv
trinebe			

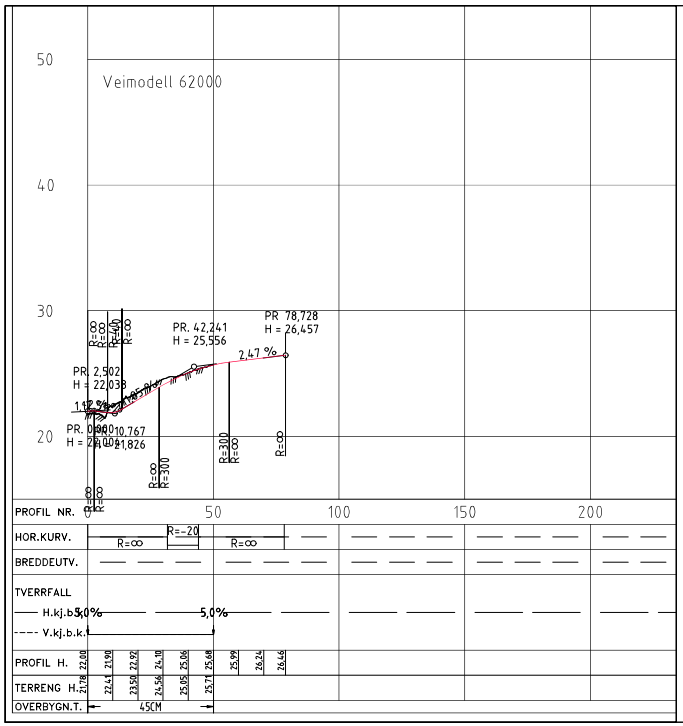
Veimodell 62000
50
40
30
20
PR 42,241
H = 25,556
PR 78,728
H = 26,457
2,47 %
PR 2,502
H = 22,038
PR 10,767
H = 21,826
R=300
R=∞
0
50
100
150
200
PROFIL NR.
HOR.KURV.
R=∞
R=-20
R=∞
BREDDEUTV.
TVERRFALL
H.kj.b.k.
V.kj.b.k.
5,0%
5,0%
PROFIL H.
22,60
22,41
21,90
23,50
23,92
24,10
25,05
25,06
25,68
25,99
26,24
26,46
TERRENG H.
21,78
OVERBYGN.T.
45CM

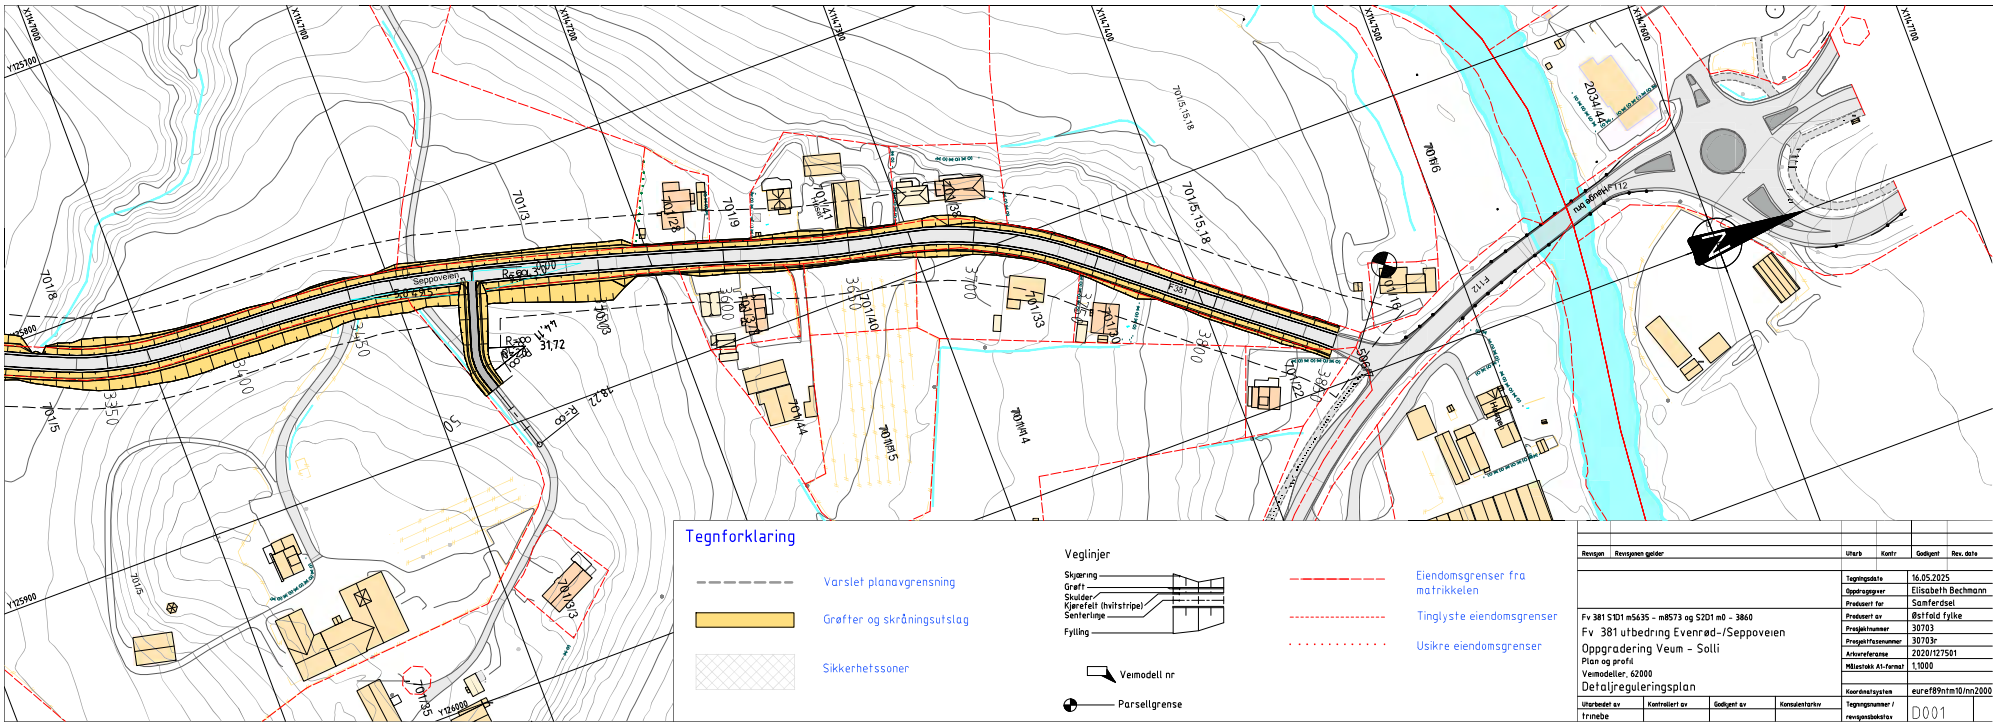
Seppoveien
R=∞
3,0%
31,72
R=22
18,22
X114700
X114800
X114900
X115000
X115100
Y1125300
Y1125400
70118
70119
70115
70116
70117/3
70117/4
70117/5
70117/6
70117/7
70117/8
70117/9
70117/10
70117/11
70117/12
70117/13
70117/14
70117/15
70117/16
70117/17
70117/18
70117/19
70117/20
70117/21
70117/22
70117/23
70117/24
70117/25
70117/26
70117/27
70117/28
70117/29
70117/30
70117/31
70117/32
70117/33
70117/34
70117/35
70117/36
70117/37
70117/38
70117/39
70117/40
70117/41
70117/42

Normalprofil kantforsterkning vedlikeholdstiltak.
Fyllingsskråning

M=1:50

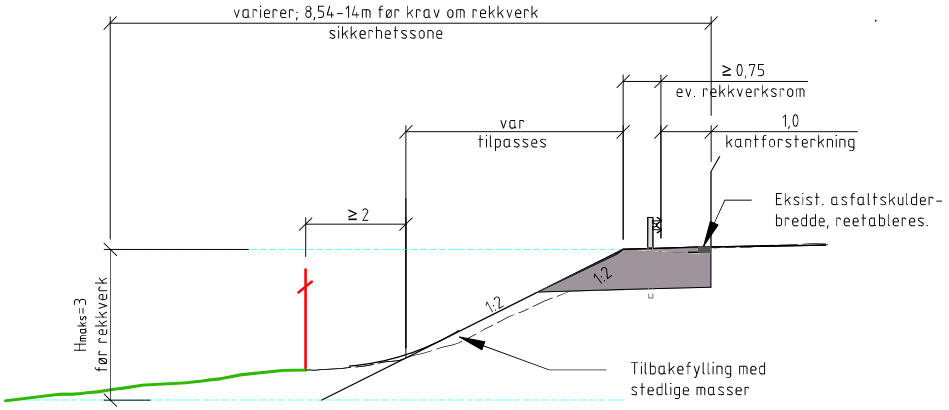

Normalprofil kantforsterkning vedlikeholdstiltak.
Løsmasseskjæring

M=1:50

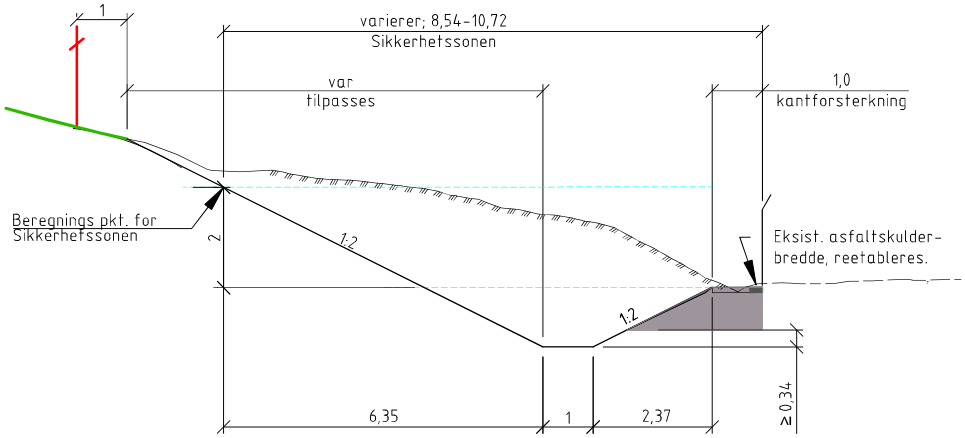

Bergskjæring, m/tilbakefylling,
åpen drenering.

M=1:50

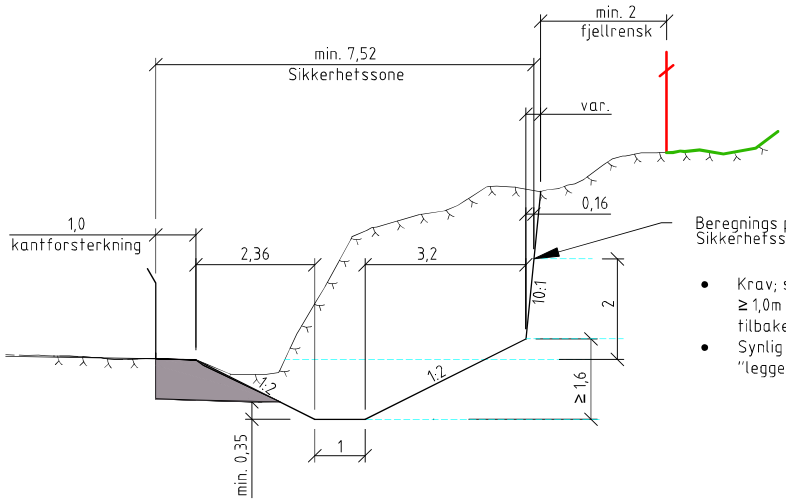

- Krav; synlig berg ≥ 1,0m over tilbakefylling.
- Synlig berg<1,0m, "legges ned"

Kantforsterkning

Hovedveg, basert på erfaring fra tilsvarende prosjekter
Målestokk 1:10
Mål i millimeter

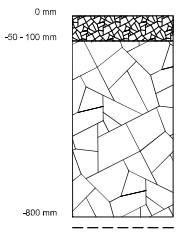

Avrettet med Ak, eventuelt 0-32mm Gja.
50-100mm.
Legges ut lagvis ? 50 mm.
Det skal vannes og komprimeres mellom hver legging.

Forsterkningslag, kult 20/120 mm.
D_{maks}= 2/3 av lagtykkelse
Tykkelse 700 mm

Fiberduk, k. 4

Tegnforklaring

- Grense for grunnerverv
- Eksisterende vegrekkverk, videreføres
- Eksisterende kjørebanekant
- Eksisterende terreng

Sikkerhetssonen økes med 2m, 50m før og etter krappe kurver, dvs R<300m

Rev	Revisjon	Revisjonen gjelder	Utarb	Kontr	Godkjent	Rev. dato
B						
A						

ØSTFOLD FYLKESKOMMUNE

Fv.381 S1D1 m5635 - m8573 og S2D1 m0 - 3860
Fv. 381 utbedring Seppoveien/Evenrødveien
Oppgradering Veum - Solli
Normalprofil og overbygning

Detaljreguleringsplan

Utarbeidet av	Kontrollert av	Godkjent av	Konsulentarkiv
trinebe			

Tegningsdato	16.05.2025
Oppdragsgiver	Elisabeth Bechmann
Produsert for	Samferdsel
Produsert av	Østfold fylke
Prosjektnummer	30703
Prosjektfasenummer	30703-
Arkivreferanse	2020/127501
Målestokk A1-format	som vist
Koordinatsystem	euref89ntm10/nn2000
Tegningsnummer / revisjonstekstav	F001

Normalprofil, kantforsterkning vedlikeholdstiltak.
Fyllingsskråning, 50km/t

M=1:50

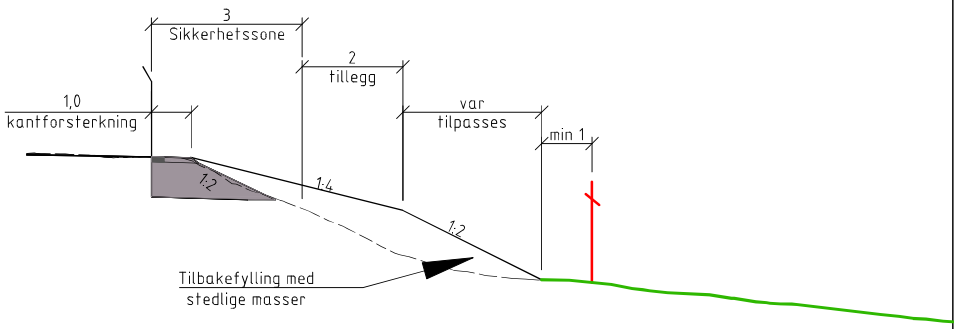

Normalprofil, kantforsterkning vedlikeholdstiltak.
Jordskjæring, 50km/t

M=1:50

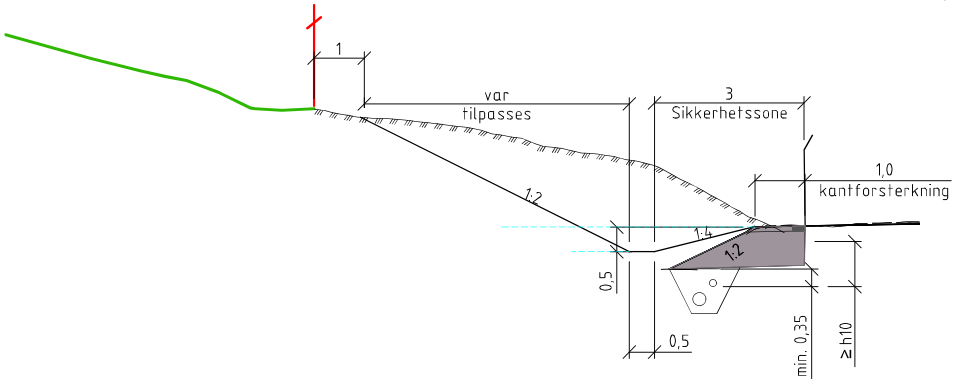

Normalprofil, kantforsterkning, vedlikeholdstiltak
Bergskjæring, lukket drenering, 50km/t

M=1:50

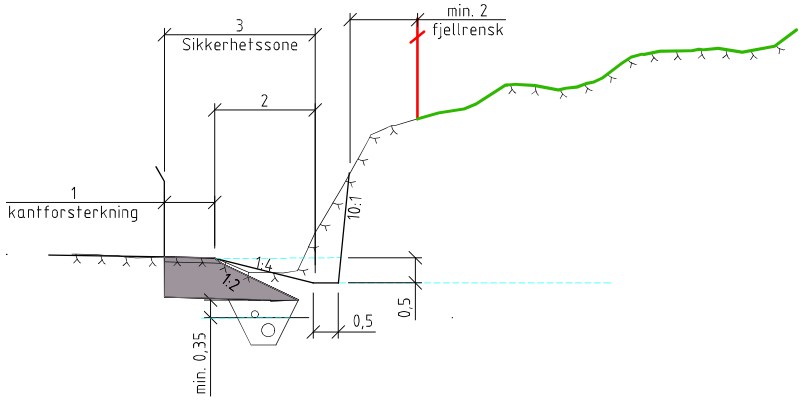

Avvik fra normalprofil, ved Seppoveien 5
Fyllingsskråning, 50km/t

M=1:50

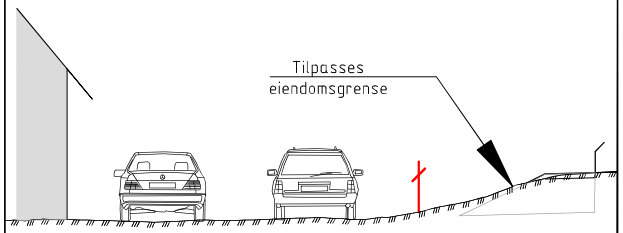

Kantforsterkning

Hovedveg, basert på erfaring fra tilsvarende prosjekter
Målestokk 1:10
Mål i millimeter

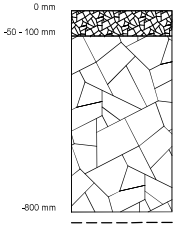

Avrettet med Ak, eventuelt 0-32mm Gja. 50-100mm.
Legges ut lagvis ? 50 mm.
Det skal vannes og komprimeres mellom hver legging.

Forsterkningslag, kult 20/120 mm.
D_{maks}= 2/3 av lagtykkelse
Tykkelse 700 mm

Fiberduk, k. 4

Tegnforklaring

- Grense for grunnerverv
- Eksisterende vegrekkverk, videreføres
- Eksisterende kjørebanekant
- Eksisterende terreng

Sikkerhetssonen økes med 2m, 50m før og etter krappe kurver, dvs R<300m

Revisjon	Revisjonen gjelder	Utarb	Kontr	Godkjent	Rev dato
B					
A					

ØSTFOLD FYLKESKOMMUNE

Fv.381 S1D1 m5635 - m8573 og S2D1 m0 - 3860
Fv. 381 utbedring Seppoveien/Evenrødveien
Oppgradering Veum - Solli
Normalprofil og overbygning

Detaljreguleringsplan

Utarbeidet av	Kontrollert av	Godkjent av	Konsulentarkiv
trinebe			

Tegningsdato	16.05.2025
Oppdragsgiver	Elisabeth Bechmann
Produsert for	Samferdsel
Produsert av	Østfold fylke
Prosjektnummer	30703
Prosjektfasenummer	30703-
Arkivreferanse	2020/127501
Målestokk A1-format	som vist
Koordinatsystem	euref89ntm10/nn2000
Tegningsnummer / revisjonstekstav	F002

Normalprofil, grusvei
åpen drenering.

M=1:50

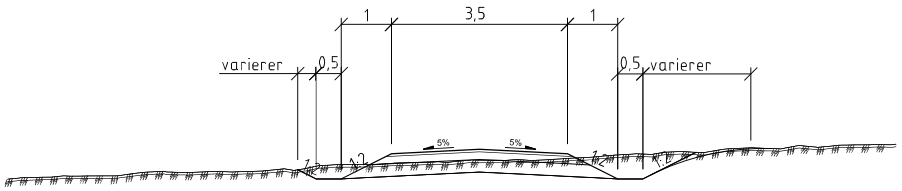

Grusvei

Målestokk 1:10
Mål i millimeter

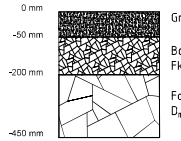

Grus, 50mm.

Bærelag, 150 mm. Gk 0/22 eller Fk 0/32.

Forsterkningslag, kult 20/120 mm. D_{maks}= 2/3 av lagtykkelse 250 mm.

Evt. Fiberduk, kl. 4

T3, Antatt grus, sand, morene.

Revisjon	Revisjonen gjelder	Utarb	Kontr	Godkjent	Rev. dato
B					
A					

ØSTFOLD FYLKESKOMMUNE

Fv.381 S1D1 m5635 - m8573 og S2D1 m0 - 3860

Fv. 381 utbedring Seppoveien/Evenrødveien
Oppgradering Veum - Solli
Normalprofil og overbygning
Adkomstvei til Seppoveien 16
Detaljreguleringsplan

Utarbeidet av	Kontrollert av	Godkjent av	Konsulentarkiv
trinebe			

Tegningsdato	16.05.2025
Oppdragsgiver	Elisabeth Bechmann
Produsert for	Samferdsel
Produsert av	Østfold fylke
Prosjektnummer	30703
Prosjektfasenummer	30703-
Arkivreferanse	2020/127501
Målestokk A1-format	som vist
Koordinatsystem	euref89ntm10/nn2000
Tegningsnummer / revisjonstekstav	F003

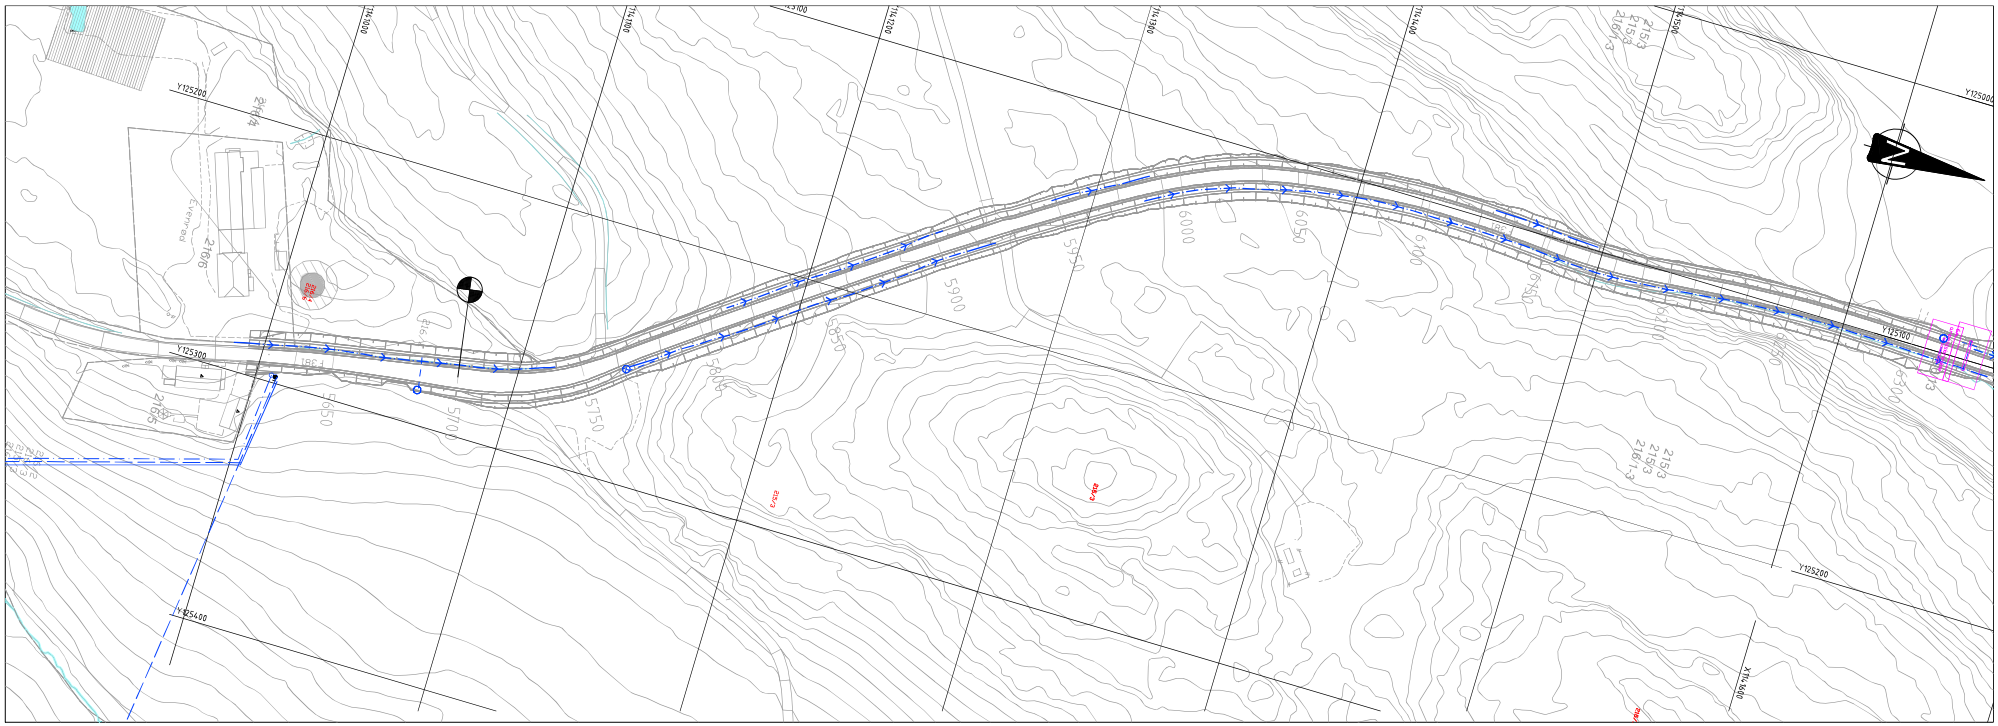
Y125700
Y125600
Y125500
Y125400
Y125300
Y125200
X114400
X114500
X114600
X114700
X114800
X114900
X115000
X115100
X115200
X115300
X115400
X115500
X115600
X115700
X115800
X115900
X116000
X116100
X116200
X116300
X116400
X116500
X116600
X116700
X116800
X116900
X117000
X117100
X117200
X117300
X117400
X117500
X117600
X117700
X117800
X117900
X118000
X118100
X118200
X118300

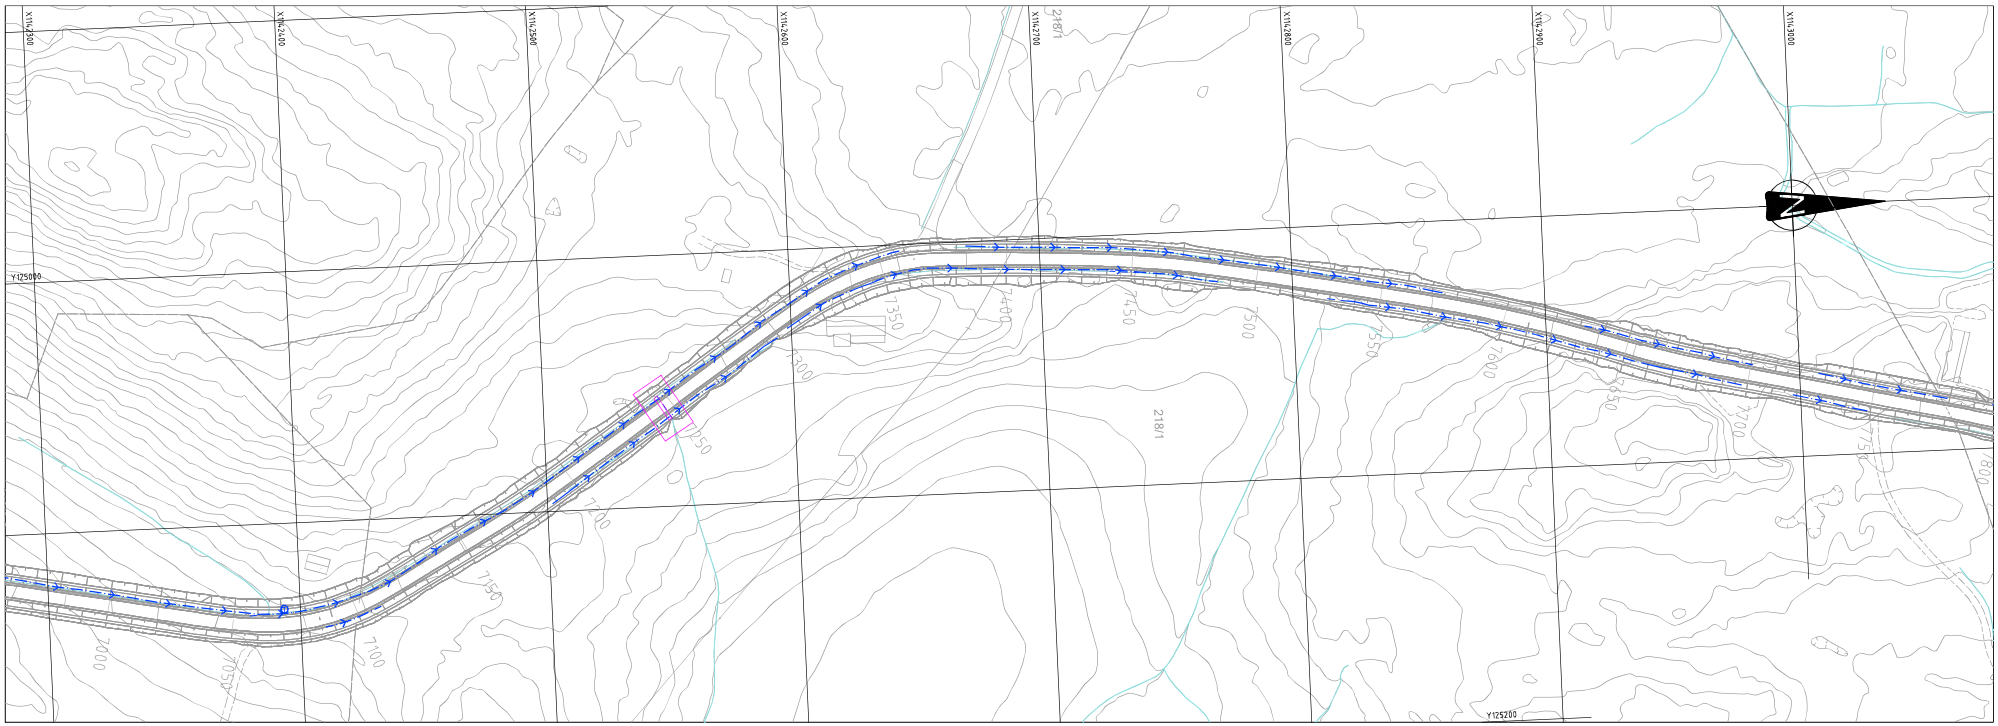

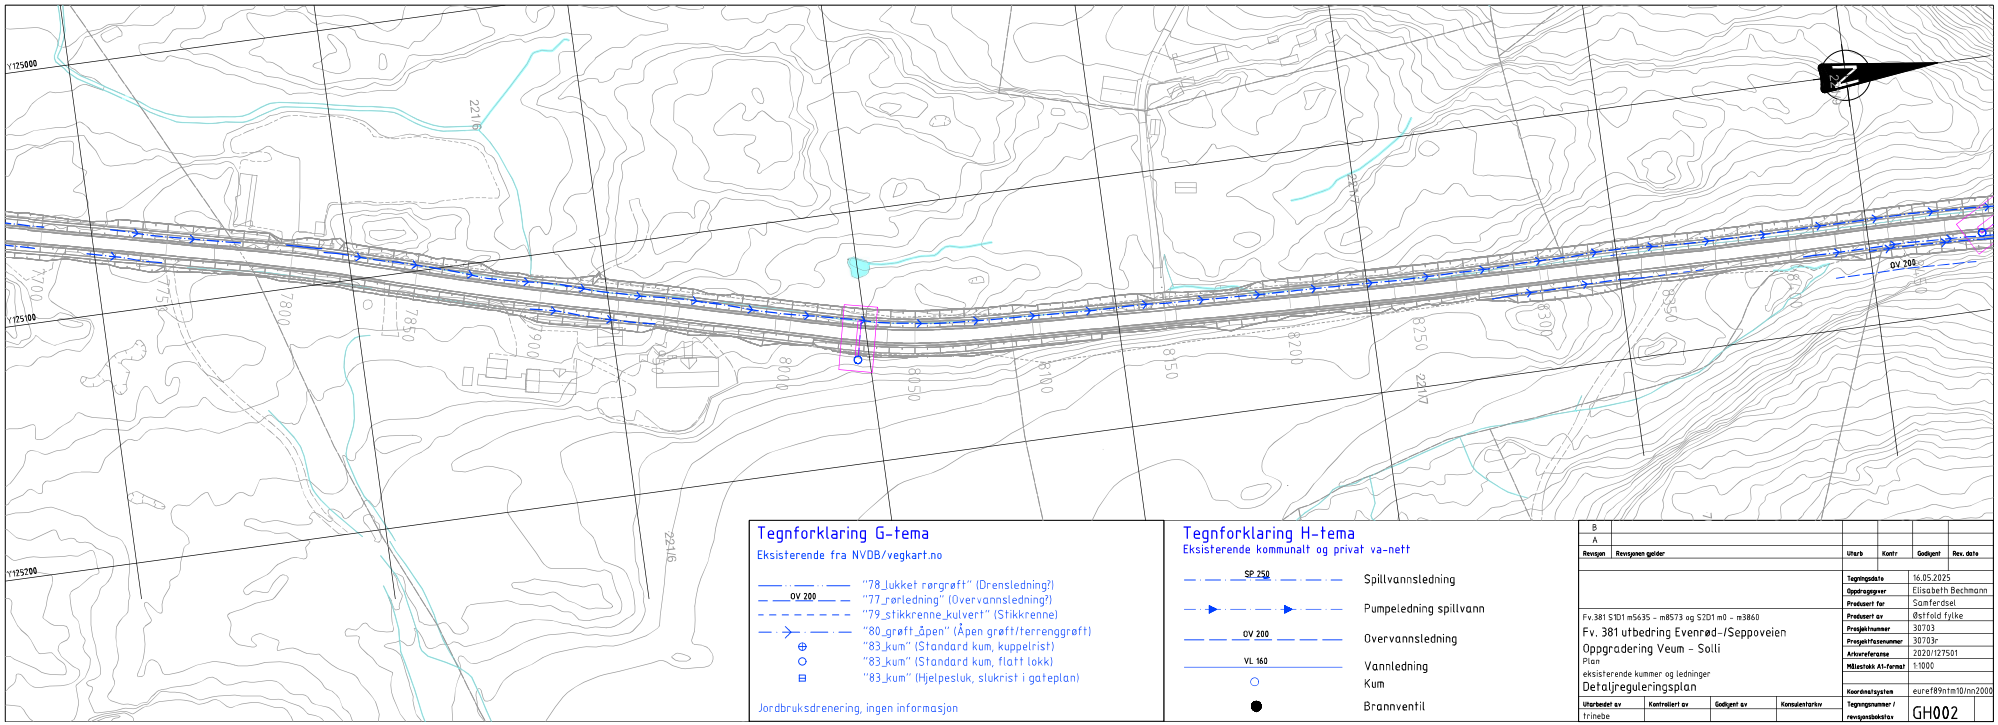

Tegnforklaring G-tema

Eksisterende fra NVDB/vegkart.no

- "78_lukket rørgrøft" (Drensledning?)
- OV 200 "77_rørledning" (Overvannsledning?)
- "79_stikkrenne_kulvert" (Stikkrenne)
- "80_grøft_åpen" (Åpen grøft/terrenggrøft)
- "83_kum" (Standard kum, kuppelrist)
- "83_kum" (Standard kum, flatt lokk)
- "83_kum" (Hjelpesluk, slukrist i gateplan)

Jordbruksdrenering, ingen informasjon

Tegnforklaring H-tema

Eksisterende kommunalt og privat va-nett

- SP 250 Spillvannsledning
- Pumpeledning spillvann
- OV 200 Overvannsledning
- VL 160 Vannledning
- Kum
- Brannventil

Revisjon	Revisjonen gjelder	Utarb	Kontr	Godkjent	Rev. dato
B					
A					

Tegningsdato	16.05.2025
Oppdragsgiver	Elisabeth Bechmann
Produsert for	Samferdsel
Produsert av	Østfold fylke
Prosjektnummer	30703
Prosjektfasenummer	30703-
Arkivreferanse	2020/127501
Målestokk A1-format	1:1000
Koordinatsystem	euref89ntm10/nn2000
Tegningsnummer / revisjonstekstav	GH002

Fv.381 S1D1 m5635 – m8573 og S2D1 m0 – m3860

Fv. 381 utbedring Evenrød-/Seppoveien

Oppgradering Veum – Solli

Plan

eksisterende kummer og ledninger

Detaljreguleringsplan

Utarbeidet av	Kontrollert av	Godkjent av	Konsulentarkiv
trinebe			

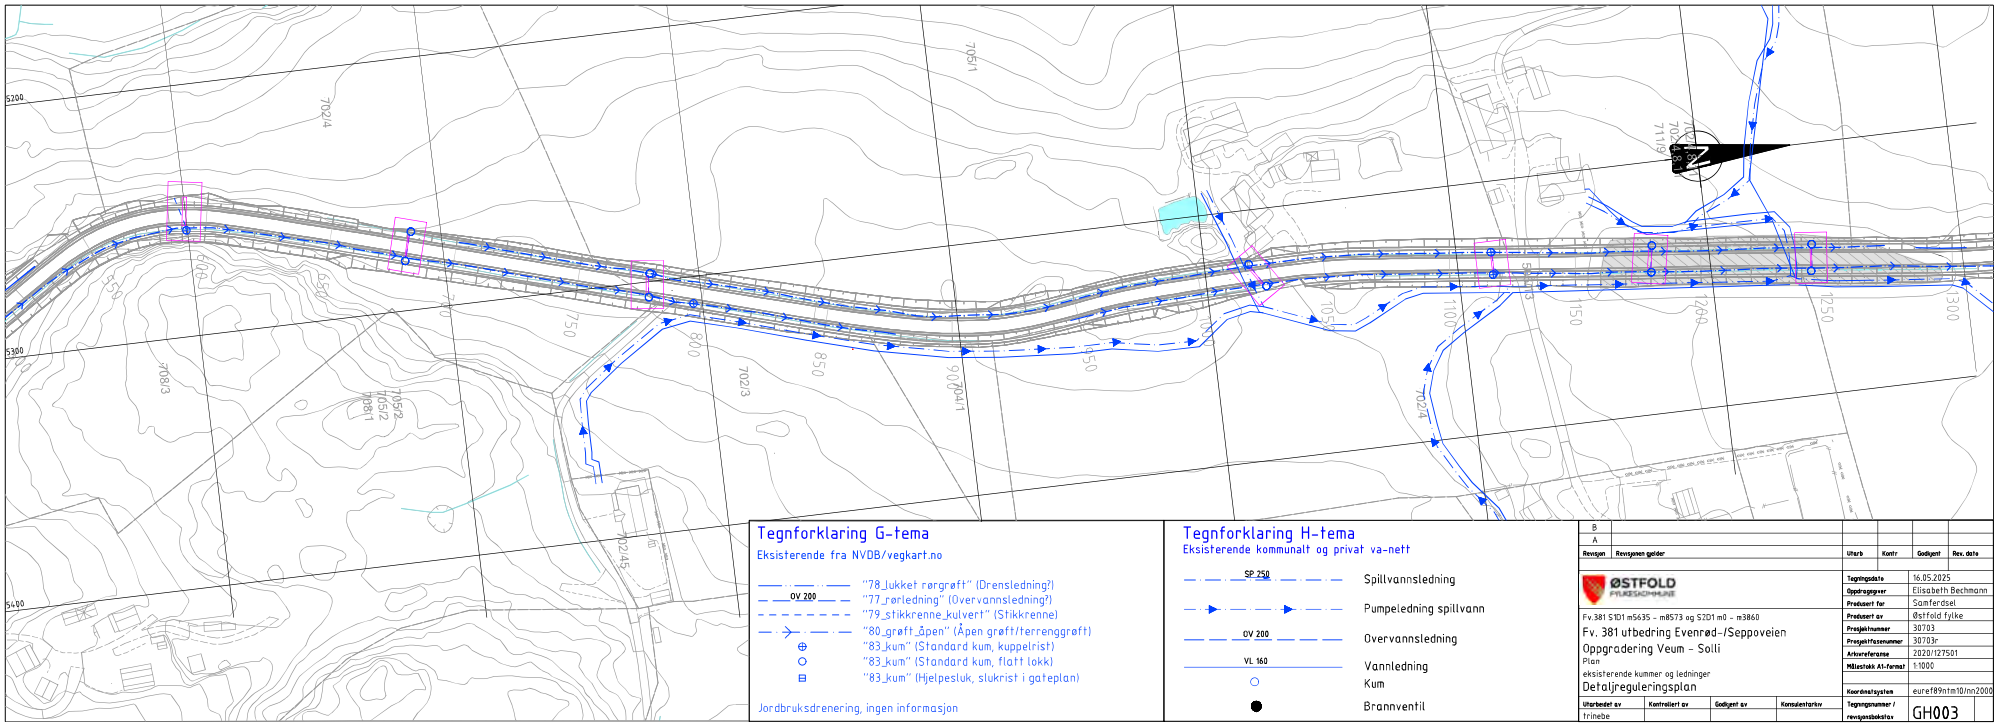

Tegnforklaring G-tema

Eksisterende fra NVDB/vegkart.no

- "78_lukket rørgrøft" (Drensledning?)
- "77_rørledning" (Overvannsledning?)
- "79_stikkrenne_kulvert" (Stikkrenne)
- "80_grøft_åpen" (Åpen grøft/terrenggrøft)
- "83_kum" (Standard kum, kuppelrist)
- "83_kum" (Standard kum, flatt lokk)
- "83_kum" (Hjelpesluk, slukrist i gateplan)

Jordbruksdrenering, ingen informasjon

Tegnforklaring H-tema

Eksisterende kommunalt og privat va-nett

- SP 250 — Spillvannsledning
- Pumpeledning spillvann
- OV 200 — Overvannsledning
- VL 160 — Vannledning
- Kum
- Brannventil

Rev	Revisjon	Revisjonen gjelder	Utarb	Kontr	Godkjent	Rev. dato
B						
A						

ØSTFOLD FYLKESKOMMUNE

Fv.381 S1D1 m5635 – m8573 og S2D1 m0 – m3860

Fv. 381 utbedring Evenrød-/Seppoveien

Oppgradering Veum – Solli

Plan

eksisterende kummer og ledninger

Detaljreguleringsplan

Utarbeidet av	Kontrollert av	Godkjent av	Konsulentarkiv
trinebe			

Tegningsdato	16.05.2025
Oppdragsgiver	Elisabeth Bechmann
Produsert for	Samferdsel
Produsert av	Østfold fylke
Prosjektnummer	30703
Prosjektfasenummer	30703-
Arkivreferanse	2020/127501
Målestokk A1-format	1:1000
Koordinatsystem	euref89ntm10/nn2000
Tegningsnummer / revisjonstekstav	GH003

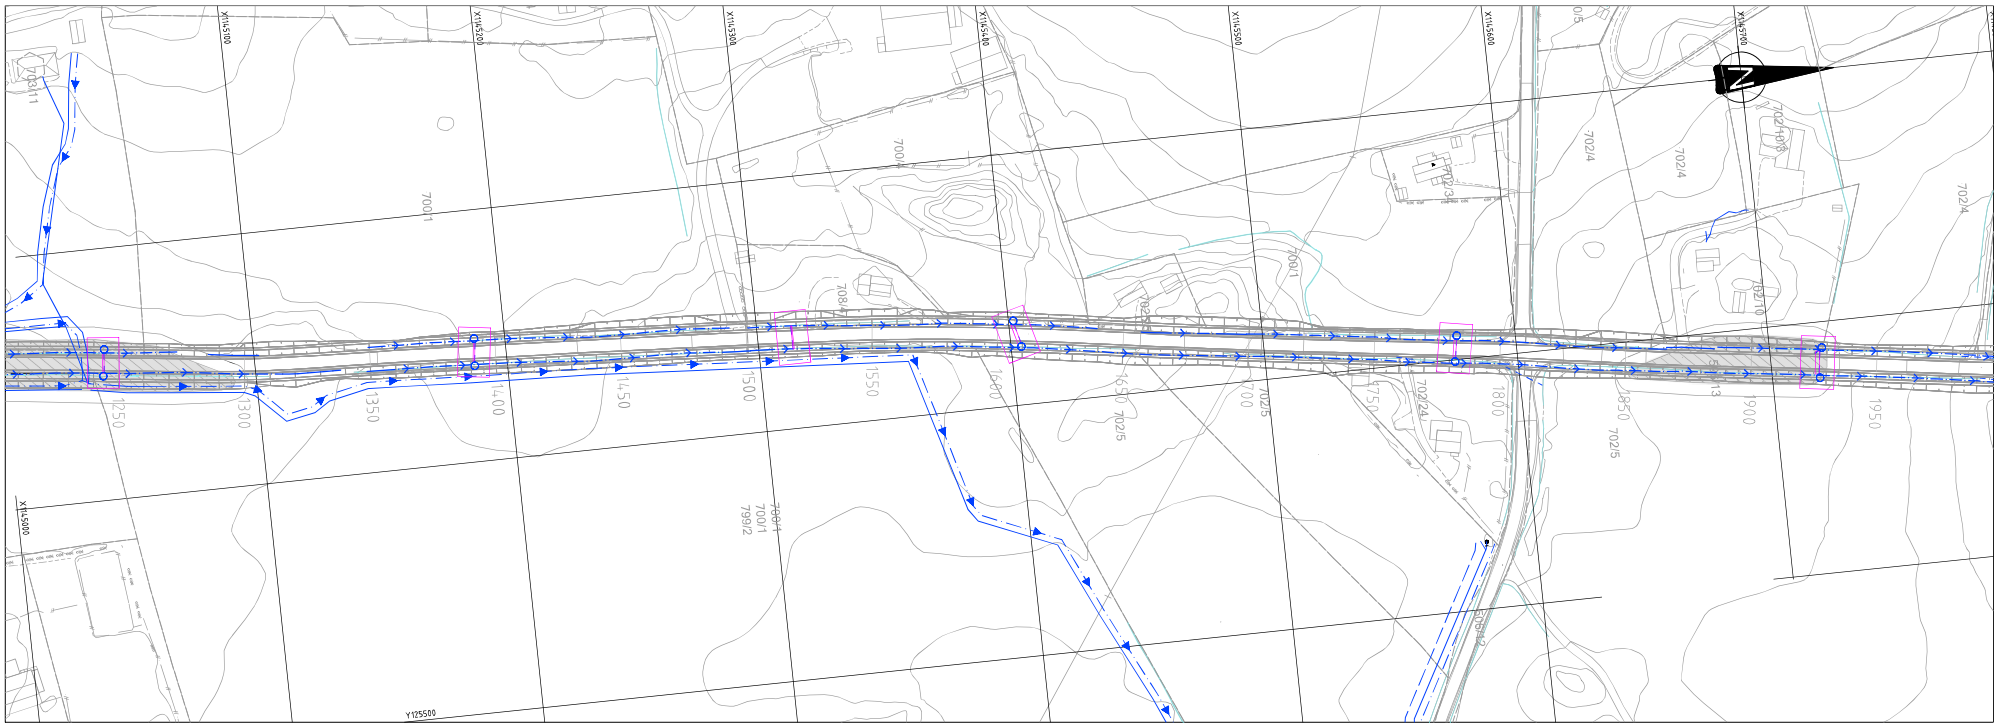

Tegnforklaring G-tema

Eksisterende fra NVDB/vegkart.no

- "78_lukket rørgrøft" (Drensledning?)
- OV 200 "77_rørledning" (Overvannsledning?)
- "79_stikkrenne_kulvert" (Stikkrenne)
- "80_grøft_åpen" (Åpen grøft/terrenggrøft)
- "83_kum" (Standard kum, kuppelrist)
- "83_kum" (Standard kum, flatt lokk)
- "83_kum" (Hjelpesluk, slukrist i gateplan)

Jordbruksdrenering, ingen informasjon

Tegnforklaring H-tema

Eksisterende kommunalt og privat va-nett

- SP 250 Spillvannsledning
- Pumpeledning spillvann
- OV 200 Overvannsledning
- VL 160 Vannledning
- Kum
- Brannventil

Revisjon	Revisjonen gjelder	Utarb	Kontr	Godkjent	Rev. dato
B					
A					

Tegningsdato	16.05.2025
Oppdragsgiver	Elisabeth Bechmann
Produsert for	Samferdsel
Produsert av	Østfold fylke
Prosjektnummer	30703
Prosjektfasenummer	30703-
Arkivreferanse	2020/127501
Målestokk A1-format	1:1000
Koordinatsystem	euref89ntm10/nn2000
Tegningsnummer / revisjonstekstav	GH004

Fv.381 S1D1 m5635 – m8573 og S2D1 m0 – m3860

Fv. 381 utbedring Evenrød-/Seppoveien

Oppgradering Veum – Solli

Plan

eksisterende kummer og ledninger

Detaljreguleringsplan

Utarbeidet av	Kontrollert av	Godkjent av	Konsulentarkiv
trinebe			

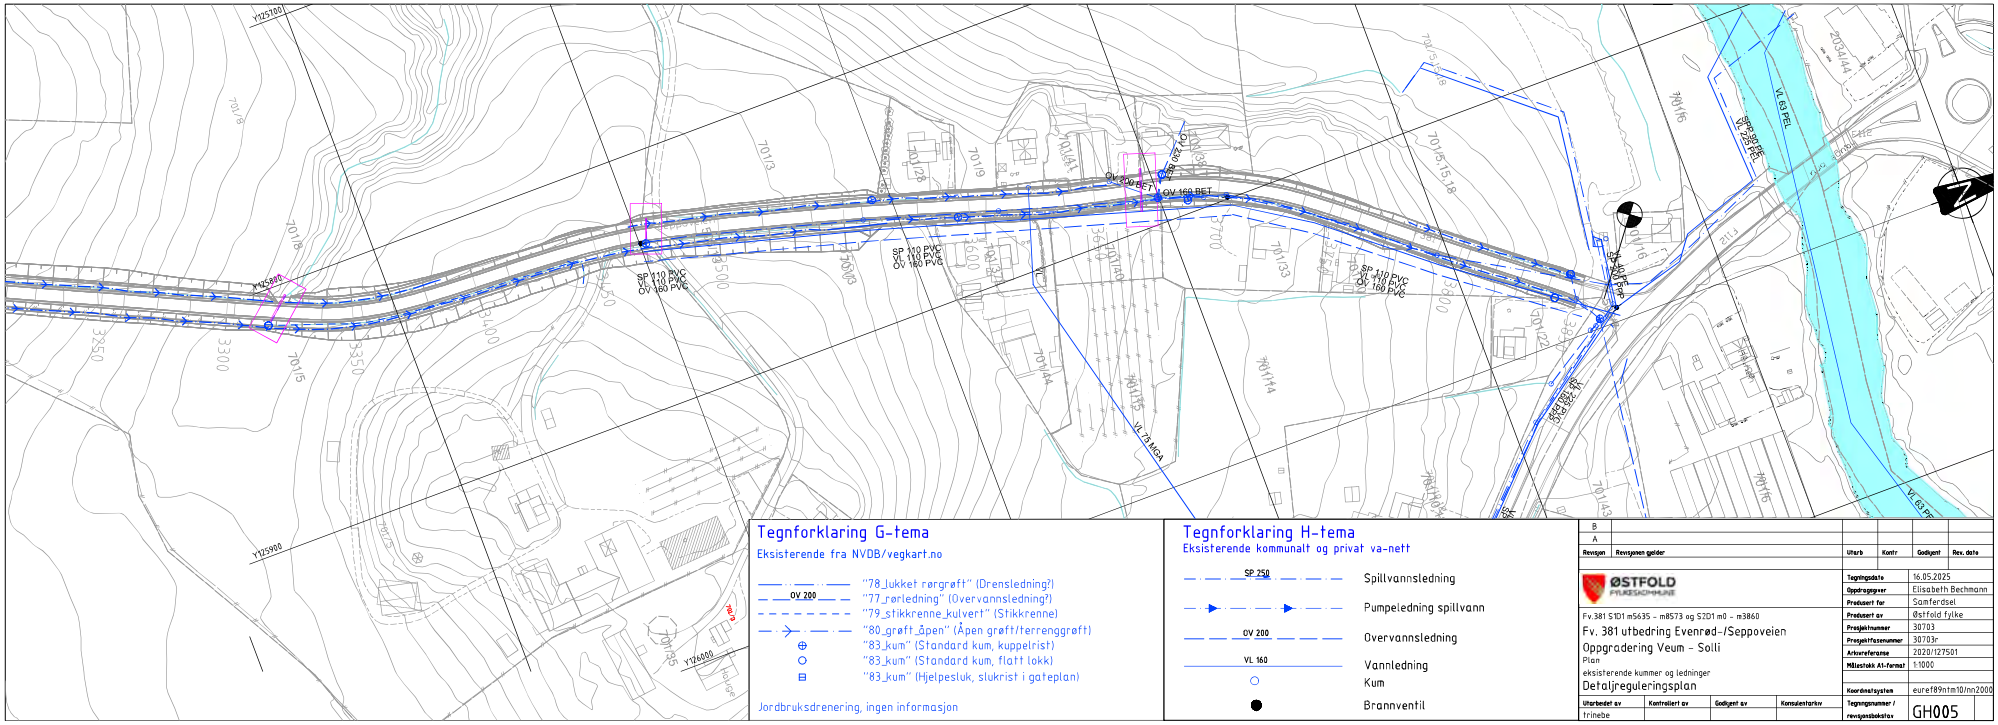

Tegnforklaring G-tema

Eksisterende fra NVDB/vegkart.no

- "78_lukket rørgrøft" (Drensledning?)
- "77_rørledning" (Overvannsledning?)
- "79_stikkrenne_kulvert" (Stikkrenne)
- "80_grøft_åpen" (Åpen grøft/terrenggrøft)
- "83_kum" (Standard kum, kuppelrist)
- "83_kum" (Standard kum, flatt lokk)
- "83_kum" (Hjelpesluk, slukrist i gateplan)

Jordbruksdrenering, ingen informasjon

Tegnforklaring H-tema

Eksisterende kommunalt og privat va-nett

- SP 250 — Spillvannsledning
- Pumpeledning spillvann
- OV 200 — Overvannsledning
- VL 160 — Vannledning
- Kum
- Brannventil

Revisjon	Revisjonen gjelder	Utarb	Kontr	Godkjent	Rev. dato
B					
A					

ØSTFOLD FYLKESKOMMUNE

Fv.381 S1D1 m5635 – m8573 og S2D1 m0 – m3860

Fv. 381 utbedring Evenrød-/Seppoveien

Oppgradering Veum – Solli

Plan

eksisterende kummer og ledninger

Detaljreguleringsplan

Utarbeidet av	Kontrollert av	Godkjent av	Konsulentarkiv
trinebe			

Tegningsdato	16.05.2025
Oppdragsgiver	Elisabeth Bechmann
Produsert for	Samferdsel
Produsert av	Østfold fylke
Prosjektnummer	30703
Prosjektfasenummer	30703r
Arkivreferanse	2020/127501
Målestokk A1-format	1:1000
Koordinatsystem	euref89ntm10/nn2000
Tegningsnummer / revisjonstekstlov	GH005

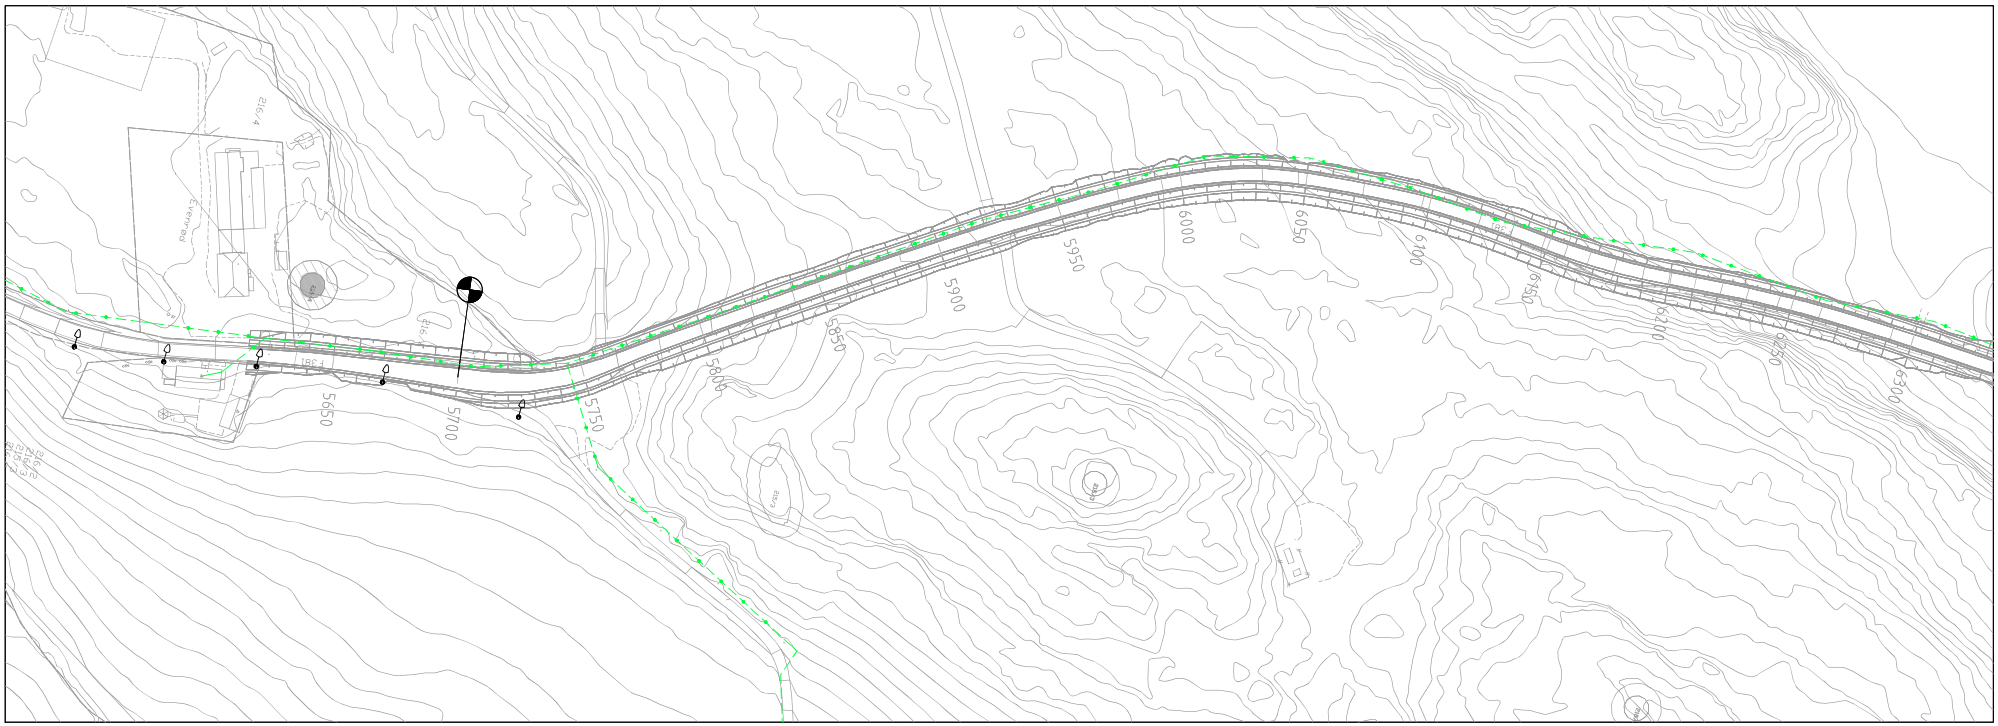

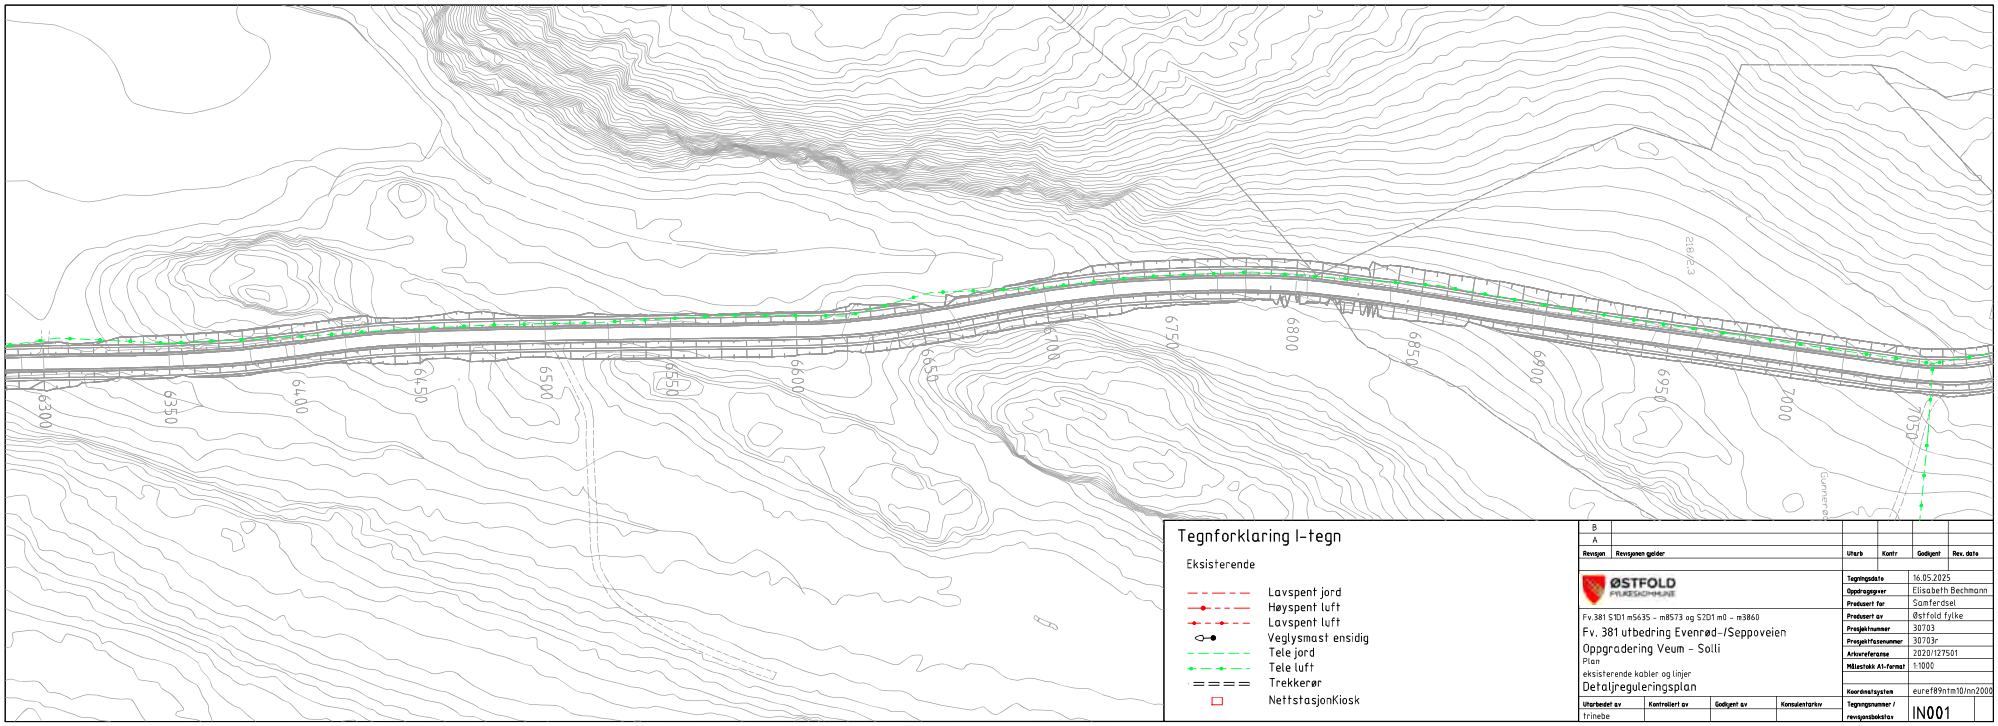

Tegnforklaring I-tegn

Eksisterende

- Lavspent jord
- Høyspent luft
- Lavspent luft
- Veglysmast ensidig
- Tele jord
- Tele luft
- Trekkerør
- NettstasjonKiosk

Revisjon	Revisjonen gjelder	Utarb	Kontr	Godkjent	Rev. dato
B					
A					

ØSTFOLD FYLKESKOMMUNE

Fv.381 S1D1 m5635 – m8573 og S2D1 m0 – m3860

Fv. 381 utbedring Evenrød-/Seppoveien

Oppgradering Veum – Solli

Plan

eksisterende kabler og linjer

Detaljreguleringsplan

Tegningsdato	16.05.2025
Oppdragsgiver	Elisabeth Bechmann
Produsert for	Samferdsel
Produsert av	Østfold fylke
Prosjektnummer	30703
Prosjektfasenummer	30703-
Arkivreferanse	2020/127501
Målestokk A1-format	1:1000
Koordinatsystem	euref89ntm10/nn2000
Tegningsnummer / revisjonstekstav	IN001

Utarbeidet av	Kontrollert av	Godkjent av	Konsulentarkiv
trinebe			

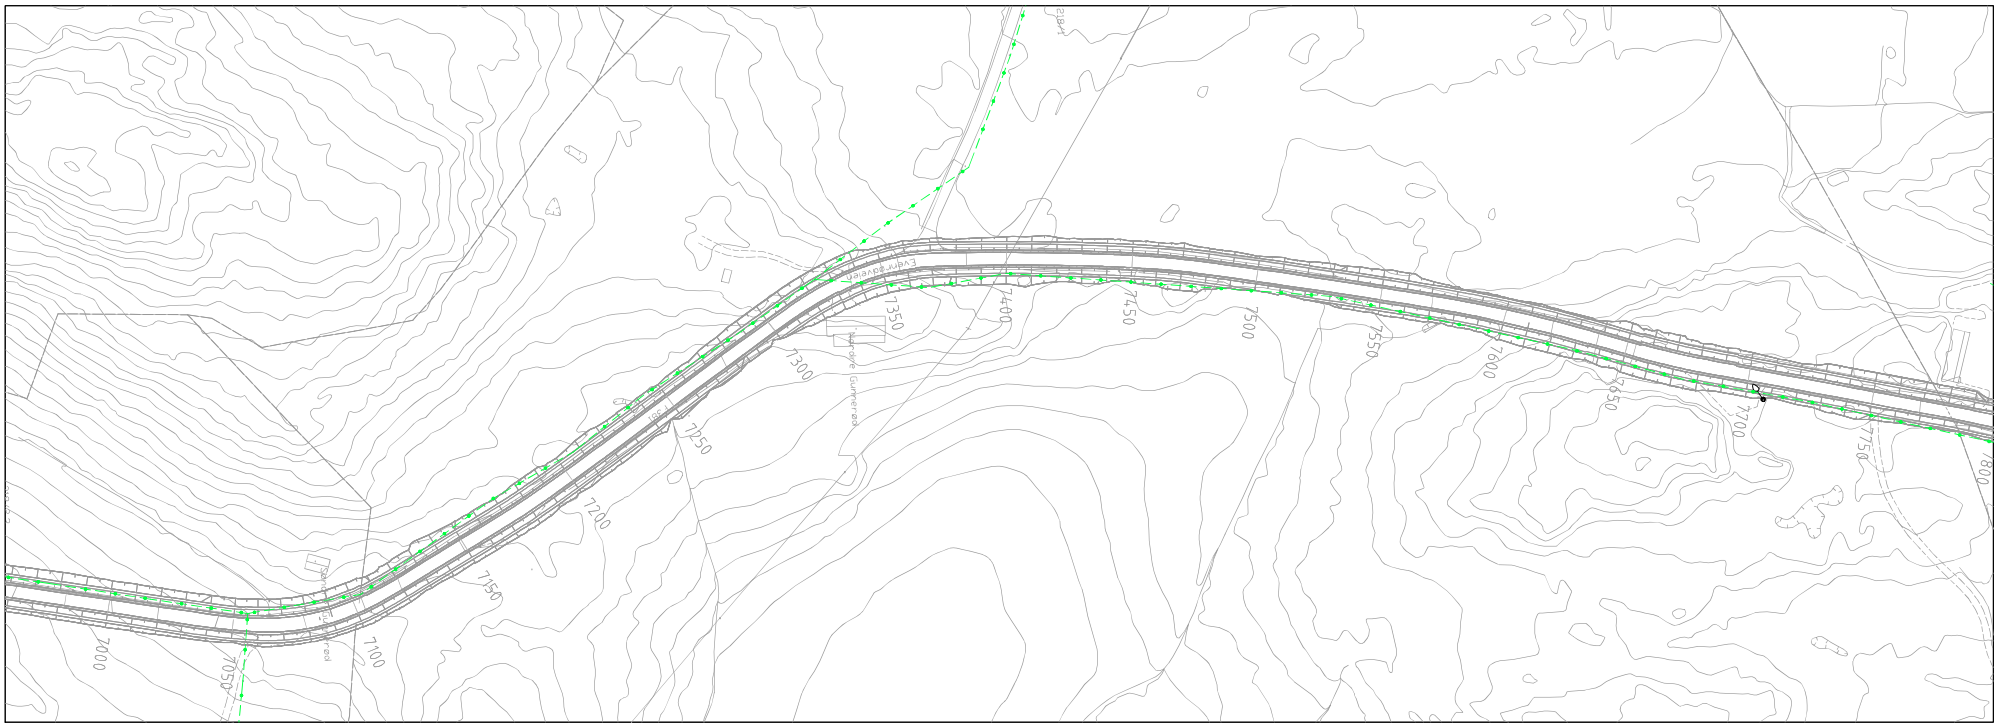

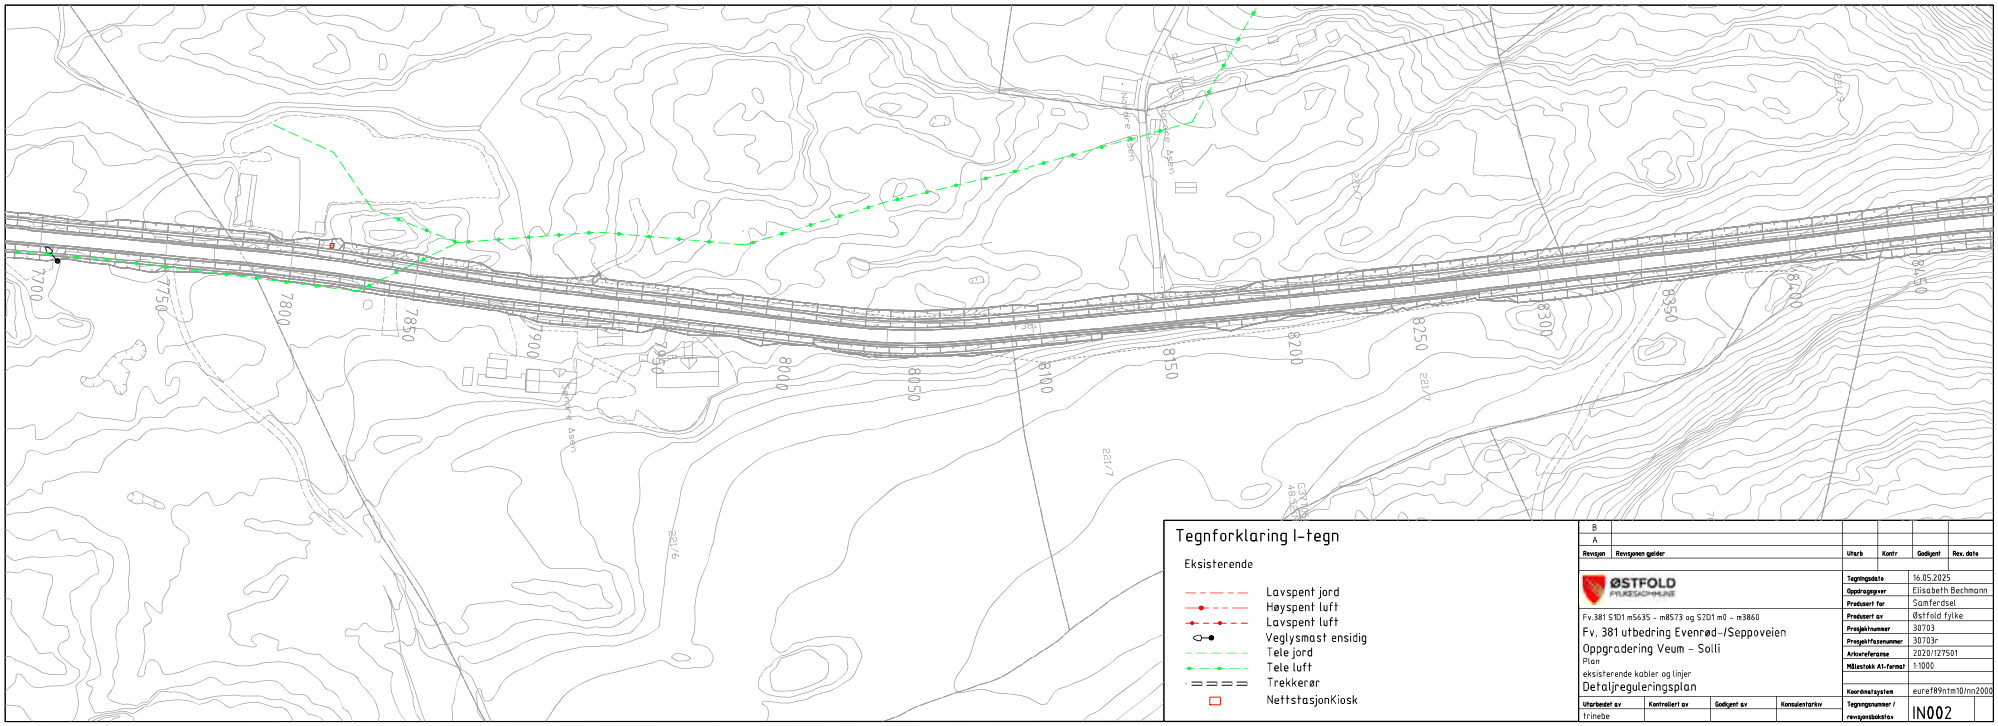

Tegnforklaring I-tegn

Eksisterende

- Lavspent jord
- Høyspent luft
- Lavspent luft
- Veglysmast ensidig
- Tele jord
- Tele luft
- Trekkerør
- NettstasjonKiosk

Rev	Revisjon	Revisjonen gjelder	Utarb	Kontr	Godkjent	Rev. dato
B						
A						

ØSTFOLD FYLKESKOMMUNE

Fv.381 S1D1 m5635 – m8573 og S2D1 m0 – m3860

Fv. 381 utbedring Evenrød-/Seppoveien

Oppgradering Veum – Solli

Plan

eksisterende kabler og linjer

Detaljreguleringsplan

Utarbeidet av	Kontrollert av	Godkjent av	Konsulentarkiv
trinebe			

Tegningsdato	16.05.2025
Oppdragsgiver	Elisabeth Bechmann
Produsert for	Samferdsel
Produsert av	Østfold fylke
Prosjektnummer	30703
Prosjektfasenummer	30703r
Arkivreferanse	2020/127501
Målestokk A1-format	1:1000
Koordinatsystem	euref89ntm10/nn2000
Tegningsnummer / revisjonstekstav	IN002

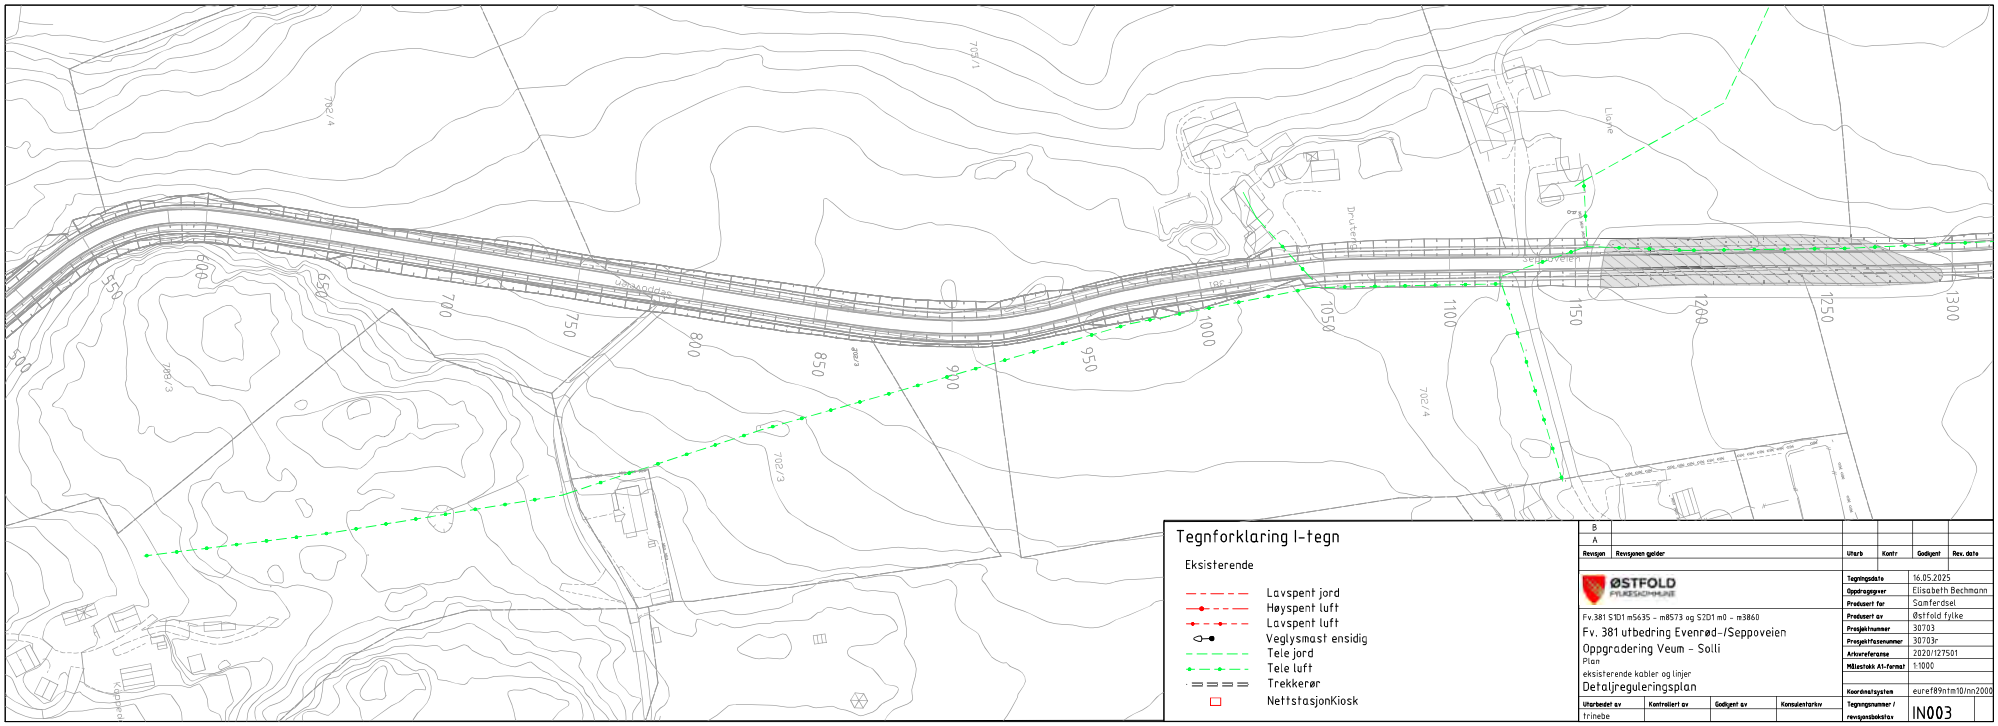

Tegnforklaring I-tegn

Eksisterende

- Lavspent jord
- Høyspent luft
- Lavspent luft
- Veglysmast ensidig
- Tele jord
- Tele luft
- Trekkerør
- NettstasjonKiosk

Rev.	Revisjon	Revisjonen gjelder	Utarb	Kontr	Godkjent	Rev. dato
B						
A						

ØSTFOLD FYLKESKOMMUNE

Fv.381 S1D1 m5635 – m8573 og S2D1 m0 – m3860

Fv. 381 utbedring Evenrød-/Seppoveien

Oppgradering Veum – Solli

Plan

eksisterende kabler og linjer

Detaljreguleringsplan

Tegningsdato	16.05.2025
Oppdragsgiver	Elisabeth Bechmann
Produsert for	Samferdsel
Produsert av	Østfold fylke
Prosjektnummer	30703
Prosjektfasenummer	30703r
Arkivreferanse	2020/127501
Målestokk A1-format	1:1000
Koordinatsystem	euref89ntm10/nn2000
Tegningsnummer / revisjonstekstav	IN003

Utarbeidet av	Kontrollert av	Godkjent av	Konsulentarkiv
trinebe			

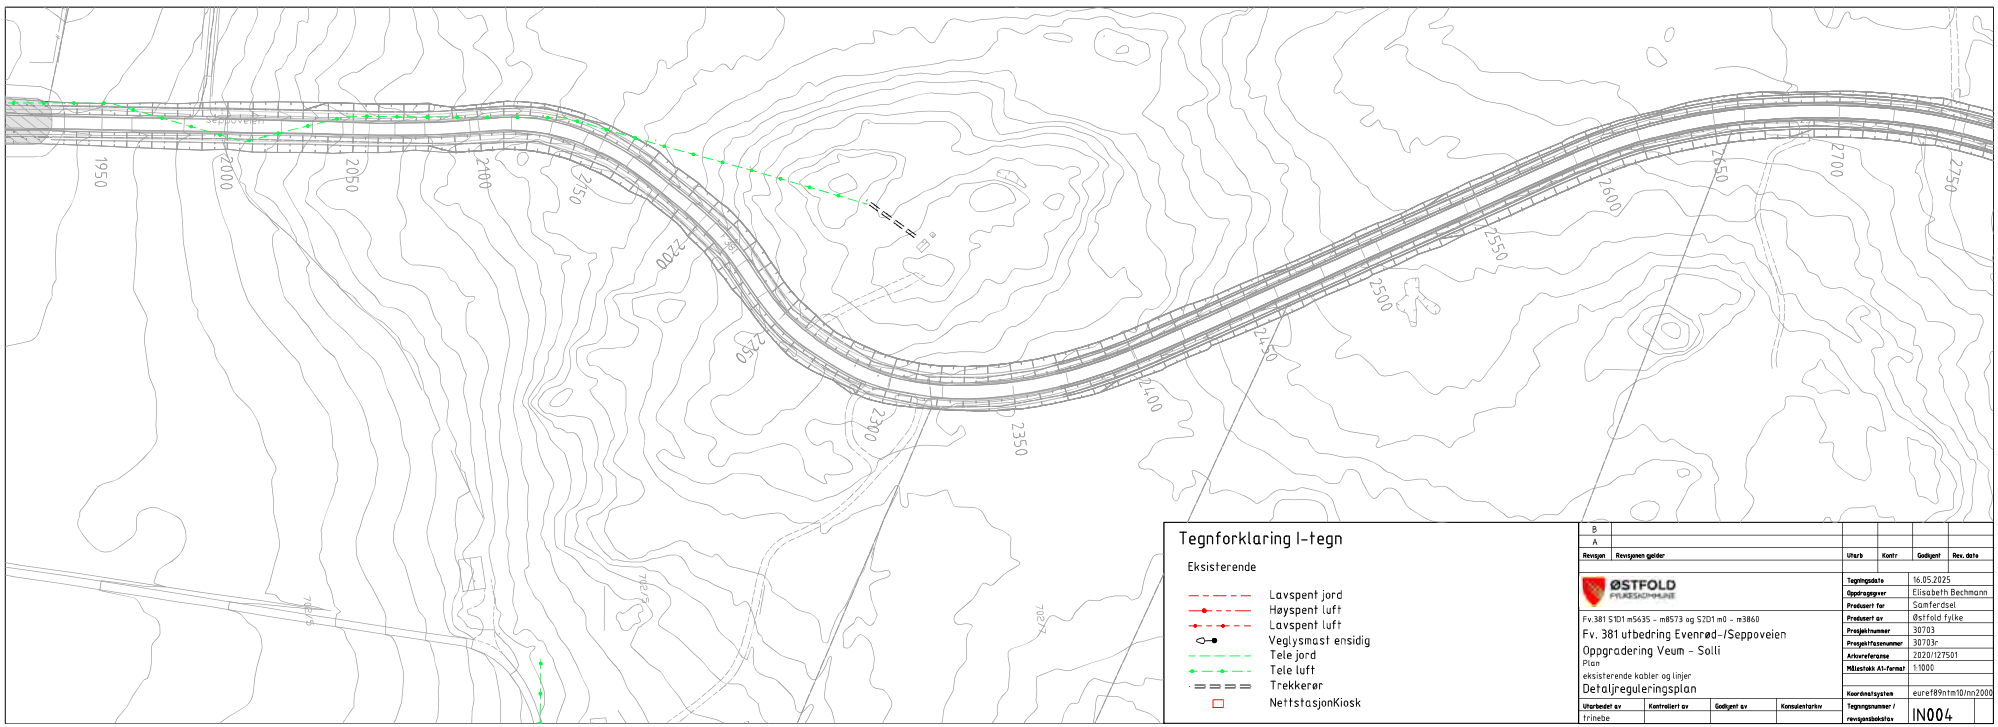

Tegnforklaring I-tegn

Eksisterende

- Lavspent jord
- Høyspent luft
- Lavspent luft
- Veglysmast ensidig
- Tele jord
- Tele luft
- Trekkerør
- NettstasjonKiosk

Rev.	Revisjonen gjelder	Utarb	Kontr	Godkjent	Rev. dato
B					
A					

ØSTFOLD FYLKESKOMMUNE

Fv.381 S1D1 m5635 – m8573 og S2D1 m0 – m3860

Fv. 381 utbedring Evenrød-/Seppoveien

Oppgradering Veum – Solli

Plan

eksisterende kabler og linjer

Detaljreguleringsplan

Utarbeidet av	Kontrollert av	Godkjent av	Konsulentarkiv
trinebe			

Tegningsdato	16.05.2025
Oppdragsgiver	Elisabeth Bechmann
Produsert for	Samferdsel
Produsert av	Østfold fylke
Prosjektnummer	30703
Prosjektfasenummer	30703r
Arkivreferanse	2020/127501
Målestokk A1-format	1:1000
Koordinatsystem	euref89ntm10/nn2000
Tegningsnummer / revisjonstekstav	IN004

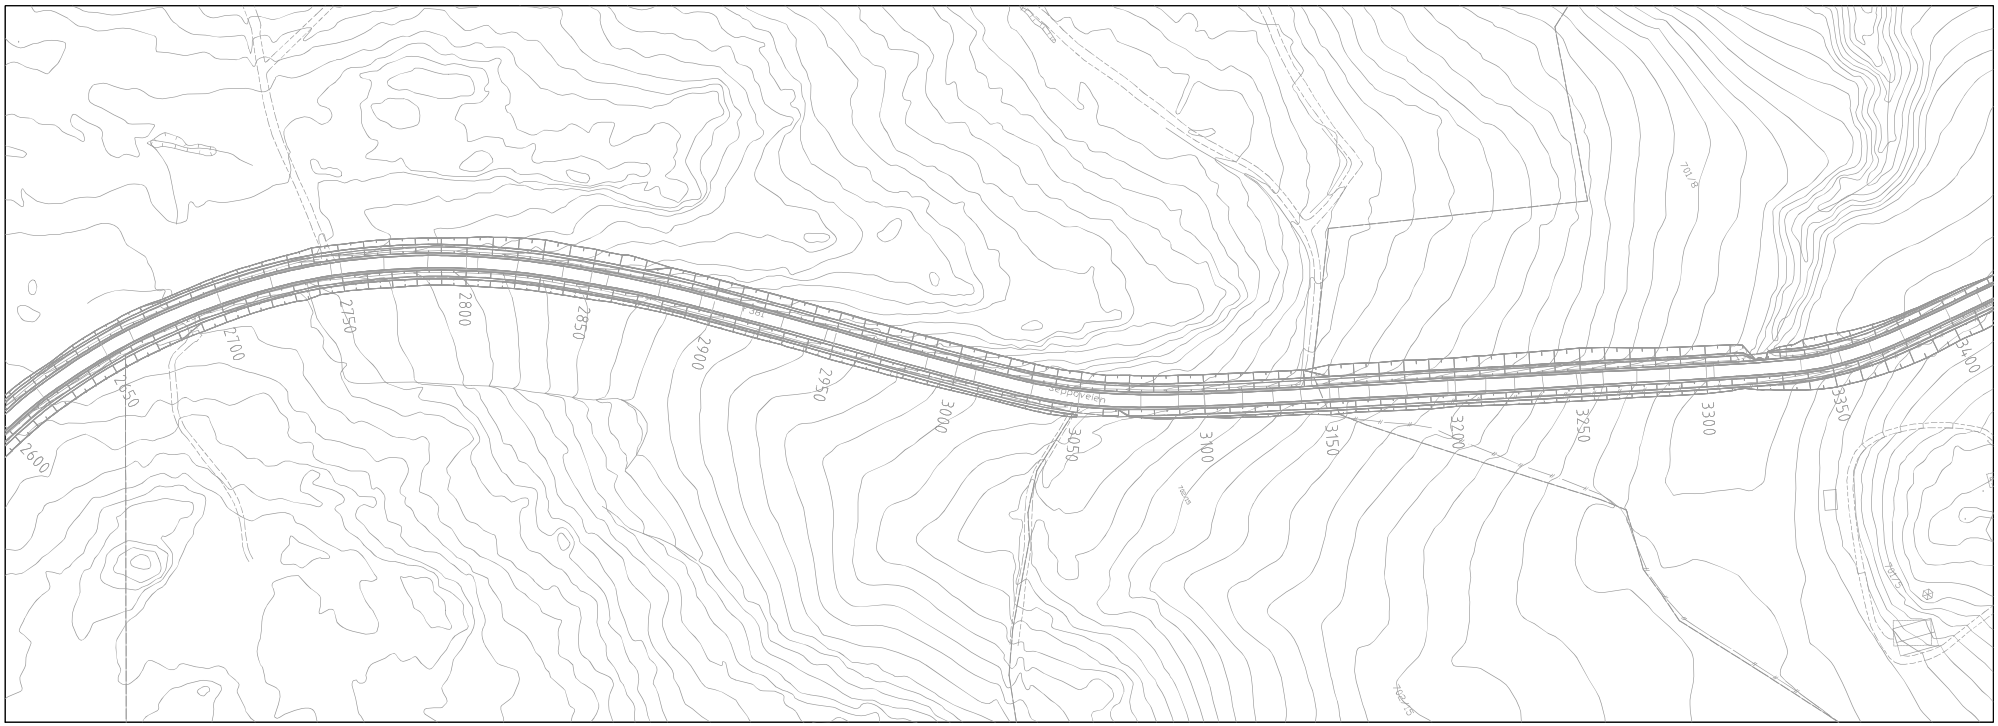

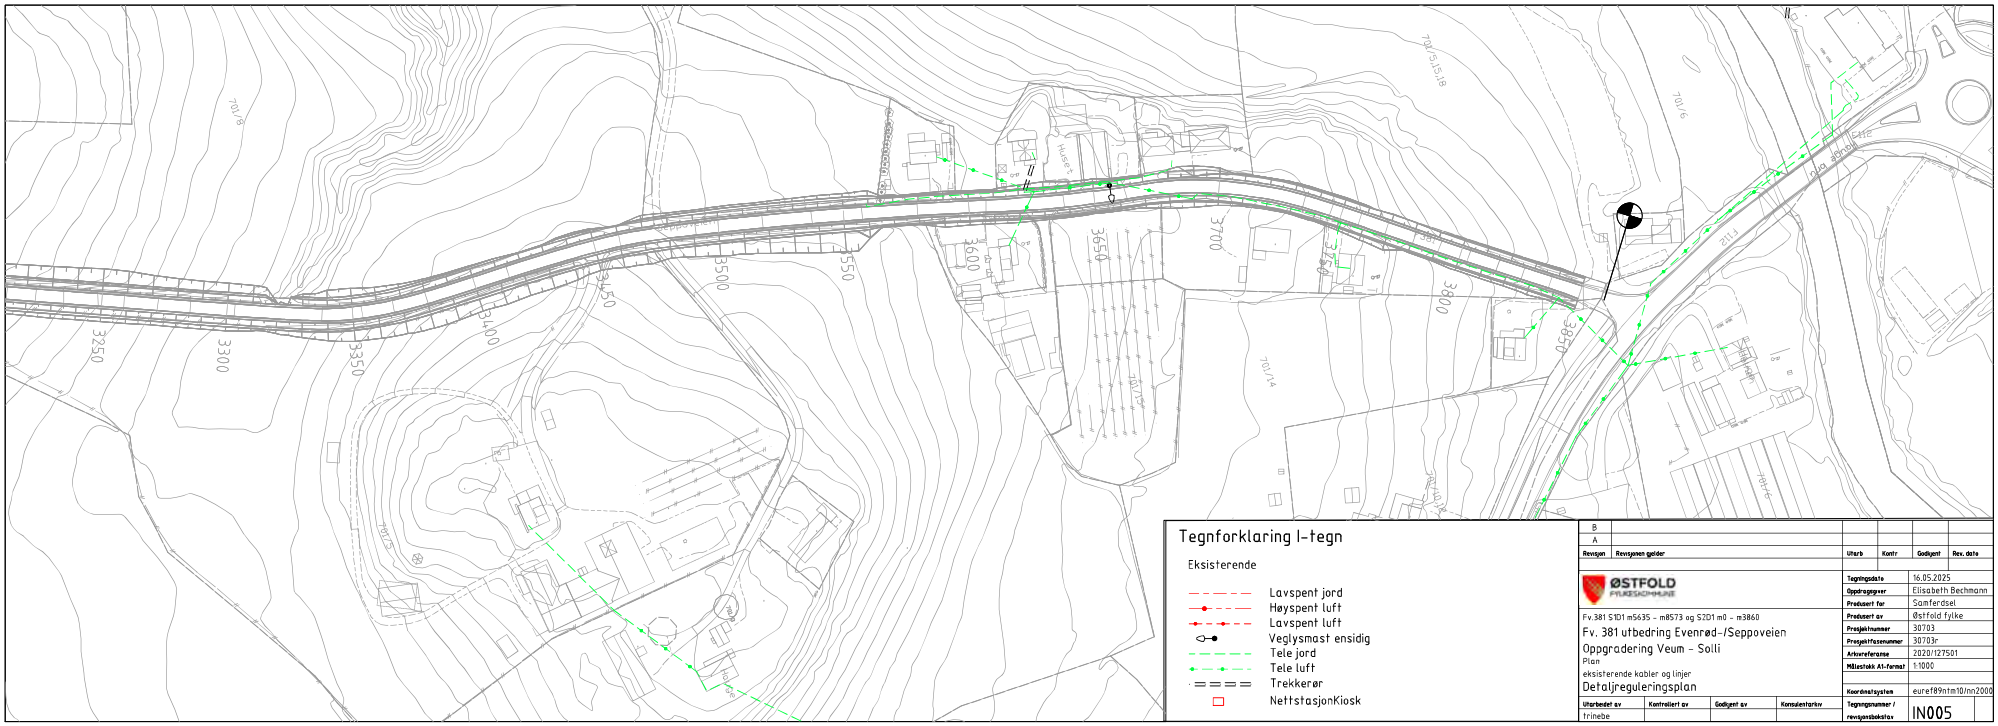

Tegnforklaring I-tegn

Eksisterende

- Lavspent jord
- Høyspent luft
- Lavspent luft
- Veglysmast ensidig
- Tele jord
- Tele luft
- Trekkerør
- NettstasjonKiosk

Revisjon	Revisjonen gjelder	Utarb	Kontr	Godkjent	Rev. dato
B					
A					

ØSTFOLD FYLKESKOMMUNE

Fv.381 S1D1 m5635 - m8573 og S2D1 m0 - m3860

Fv. 381 utbedring Evenrød-/Seppoveien

Oppgradering Veum - Solli

Plan

eksisterende kabler og linjer

Detaljreguleringsplan

Tegningsdato	16.05.2025
Oppdragsgiver	Elisabeth Bechmann
Produsert for	Samferdsel
Produsert av	Østfold fylke
Prosjektnummer	30703
Prosjektfasenummer	30703r
Arkivreferanse	2020/127501
Målestokk A1-format	1:1000
Koordinatsystem	euref89ntm10/nn2000
Tegningsnummer / revisjonstekstav	IN005

Utarbeidet av	Kontrollert av	Godkjent av	Konsulentarkiv
trinebe			

Takst nr	Gnr/Bnr	Permanent erverv					Permanent klausulert areal					Midlertidig erverv					Merknad
		Annet	Tomt	Skog	Beite	Dyrket	Annet	Tomt	Skog	Beite	Dyrket	Annet	Tomt	Skog	Beite	Dyrket	
1	216/4			144										76			
2	216/3	718		21012		58			76		425	81		10199		460	
3	219/12			90										141			
4	218/3	507		1961		2261			2		1356	2		236		1986	
5	218/1	2049		7018		258	1				732	496		4525		809	
6	221/6	1521		1011			658	30	445			1370		1673		63	
7	221/7			636		54					47	5		1560		1478	
8	221/9													1283			
9	702/32			202										229			
10	702/7			5089		407								1136			
11	702/9	35		2087		52	73				722			1482			
12	221/1													563		538	
13	702/19			273										207			
14	702/15	78		273		174						30		312		1062	
15	702/31								0		533			1183		764	
16	702/2			134										137			
17	702/27			153										130			
18	702/20			135		0								128		16	
19	708/1	112		37		326	1		0		547	24		16		447	
20	708/3	5		2129		361	15				1784			1109		612	
21	702/3	24				363	8				621	21				161	
22	704/1	2				160					416						
23	705/1						178	83			289	105				1470	
24	711/9						31	78			331					535	
25	708/4						208										
26	700/4						5				200	15				336	
27	702/25						239				0	106					
28	702/5	97		2526		1045	7		21		1153	14		1365		1564	
29	700/1	385				931	148				2048	503				2913	
30	702/24	151				166	57				105	6				99	
31	506/12	4															
32	702/4	253				1543	14				788	56		425		2663	
33	702/10	65				172	45				144						
34	701/1	25		9117								15		4827			
35	701/9	66	1	581		409	19		22		1917	6	6	401		1542	
36	701/8	119		333		785			47		782			171		1673	
37	701/5	164				814	232				1487	88				1150	
38	701/3	207		24		690	89		7		133	63		52		1274	
39	701/28	23					30										
40	701/37	6	86				3	40									
41	701/44		12					6									
42	701/41		66					55									
43	701/40	9	5			111						1	4			458	
44	701/38		4					50									
45	701/33	189										637				2	
46	701/18	26	0	21		115						0	0	187		1395	
47	701/30	137				45						332				367	
48	701/14											1				49	
49	701/22	61										342					
50	701/16	5										186					

B					
A					
Revisjon	Revisjonen gjelder	Utarb	Kontr	Godkjent	Rev. dato
		Arkivref.			
		Tegningsdato	16.05.2025		
		Bestiller	Elisabeth Bechmann		
		Produsert for	Samferdsel		
Fv.381 S1D1 m5635 - m8573 og S2D1 m0 - m3860		Produsert av	Østfold fylke		
Fv. 381 utbedring Seppoveien/Evenrødveien		Prosjektnummer	30703		
Oppgradering Veum - Solli		Prosjektfasenummer	30703r		
Grunnerverv, oversikt		Arkivreferanse	2020/127501		
Ledig for info linje 2		Målestokk A1-format	1:1000		
Detaljreguleringsplan		Byggverksnummer			
Utarbeidet av	Kontrollert av / Godkjent av / Konsulentarkiv	Koordinatsystem	euref89ntm10/nn2000		
trinebe		Tegningsnummer / Revisjonsbokstav	W000		

W001-1

W001-2

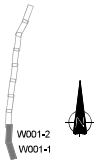

Plankartinndeling

W001 -1	
W001 -2	
	W001

Tegnforklaring

- Permanent klausulert areal
- Permanent erverv
- Midlertidig erverv
- 99/1 Gårds-/bruksnr.
- (1) Takstnummer
- Ny eiendomsgrense
- Grense anleggsområde
- Eiendomsgrense, sikker
- Eiendomsgrense, finglyst
- Eiendomsgrense, usikker

B					
A					
Revisjon	Revisjonen gjelder	Utarb	Kontr	Godkjent	Rev. dato
		Arkivref.			
		Tegningsdato	16.05.2025		
		Bestiller	Elisabeth Bachmann		
		Produsert for	Statsforvalteren		
		Produsert av	Vestfold fylke		
Fv.381 S101 m5635 - m8573 og S201 m0 - m3860		Prosjektnummer	30703		
Fv. 381 utbedring Seppoveien/Evenrødveien		Prosjektfasenummer	30703r		
Oppgradering Veum - Solli		Arkivreferanse	2020/127501		
Grunnerverv, oversikt		Målestokk A1-format	1:1000		
Ledig for info linje 2		Byggenr/saksnr			
Detaljreguleringsplan		Koordinatsystem	euref89/ntm10/ng2000		
Utarbeidet av: trinebe	Kontrollert av:	Godkjent av:	Konsulentarkiv:	Tegningsnummer / Revisjonsbokstav	W001

W002-1

W002-2

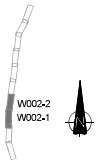

Plankartinndeling

W002 -1
W002 -2
W002

Tegnforklaring

- Permanent klausulert areal
- Permanent erverv
- Midlertidig erverv
- 99/1 Gårds-/bruksnr.
- (1) Takstnummer
- Ny eiendomsgrense
- Grense anleggsområde
- Eiendomsgrense, sikker
- Eiendomsgrense, finglyst
- Eiendomsgrense, usikker

B			
A			
Revisjon	Revisjonen gjelder	Utarb	Kontr	Godkjent	Rev. dato
		Arkivref.			
		Tegningsdato	16.05.2025		
		Bestiller	Elisabeth Bechmann		
		Produsert for	Statens vegvesen		
		Produsert av	Vestfold fylke		
		Prosjektnummer	30703		
		Prosjektfasenummer	30703r		
		Arkivreferanse	2020/127501		
		Målestokk A1-format	1:1000		
		Byggenr/kommunenr			
		Koordinatsystem	euref89/ntm10/ng2000		
		Tegningsnummer / Revisjonsbokstav	W002		

Fv.381 S101 m5635 – m8573 og S201 m0 – m3860

Fv. 381 utbedring Seppoveien/Evenrødveien
Oppgradering Veum – Solli

Grunnerverv, oversikt

Ledig for info linje 2

Detaljreguleringsplan

Utarbeidet av	Kontrollert av	Godkjent av	Konsulentarkiv
trinebe			

W003-1

W003-2

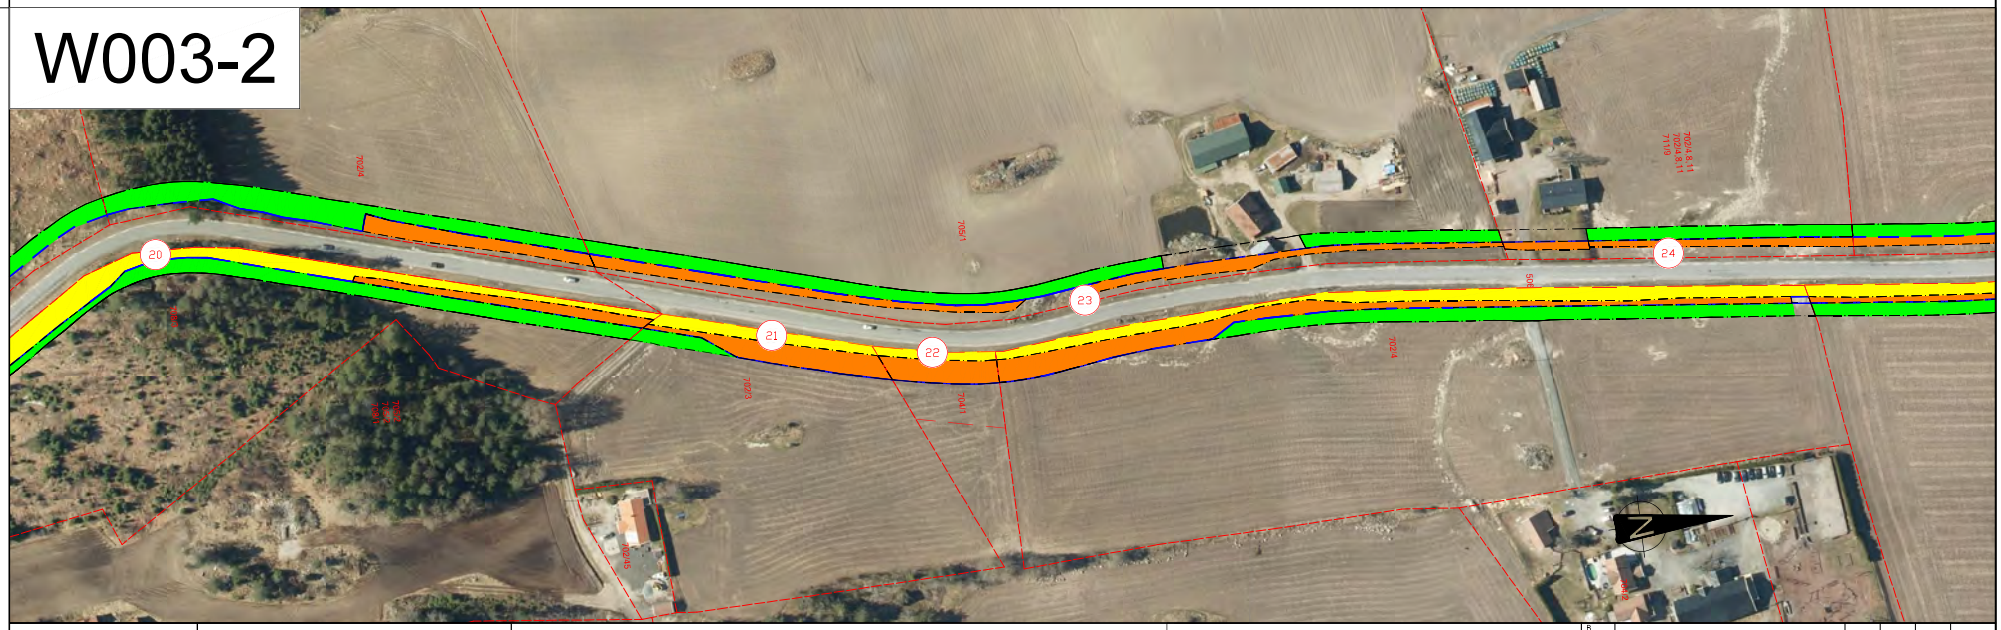

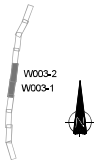

Plankartinndeling

W003 -1
W003 -2
W003

Tegnforklaring

- Permanent klausulert areal
- Permanent erverv
- Midlertidig erverv
- 99/1 Gårds-/bruksnr.
- (1) Takstnummer
- Ny eiendomsgrense
- Grense anleggsområde
- Eiendomsgrense, sikker
- Eiendomsgrense, finglyst
- Eiendomsgrense, usikker

B					
A					
Revisjon	Revisjonen gjelder	Utarb	Kontr	Godkjent	Rev. dato
		Arkivref.			
		Tegningsdato	16.05.2025		
		Bestiller	Elisabeth Bechmann		
		Produsert for	Statsforvalteren		
		Produsert av	Østfold fylke		
		Prosjektnummer	30703		
		Prosjektfasenummer	30703r		
		Arkivreferanse	2020/127501		
		Målestokk A1-format	1:1000		
		Byggeriksnummer			
		Koordinatsystem	euref89/ntm10/ng2000		
		Tegningsnummer / Revisjonsbokstav	W003		

Fv.381 S101 m5635 - m8573 og S201 m0 - m3860

Fv. 381 utbedring Seppoveien/Evenrødveien
Oppgradering Veum - Solli

Grunnerverv, oversikt

Ledig for info linje 2

Detaljreguleringsplan

Utarbeidet av	Kontrollert av	Godkjent av	Konsulentarkiv
trinebe			

W004-1

W004-2

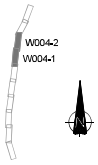

Plankartinndeling

W004 -1
W004 -2
W004

Tegnforklaring

- Permanent klausulert areal
- Permanent erverv
- Midlertidig erverv
- 99/1 Gårds-/bruksnr.
- (1) Takstnummer
- Ny eiendomsgrense
- Grense anleggsområde
- Eiendomsgrense, sikker
- Eiendomsgrense, finglyst
- Eiendomsgrense, usikker

B					
A					
Revisjon	Revisjonen gjelder	Utarb	Kontr	Godkjent	Rev. dato
		Arkivref.			
		Tegningsdato	16.05.2025		
		Bestiller	Elisabeth Bechmann		
		Produsert for	Samferdsel		
		Produsert av	Østfold fylke		
		Prosjektnummer	30703		
		Prosjektfasenummer	30703r		
		Arkivreferanse	2020/127501		
		Målestokk A1-format	1:1000		
		Byggeriksnummer			
		Koordinatsystem	euref89/ntm10/ng2000		
		Tegningsnummer / Revisjonsbokstav	W004		

Fv.381 S101 m5635 - m8573 og S201 m0 - m3860

Fv. 381 utbedring Seppoveien/Evenrødveien
Oppgradering Veum - Solli

Grunnerverv, oversikt

Ledig for info linje 2

Detaljreguleringsplan

Utarbeidet av	Kontrollert av	Godkjent av	Konsulentarkiv
trinebe			

W005-1

W005-2

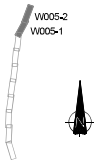

Plankartinndeling

W005 -1	
W005 -2	
	W005

Tegnforklaring

- Permanent klausulert areal
- Permanent erverv
- Midlertidig erverv
- 99/1 Gårds-/bruksnr.
- (1) Takstnummer
- Ny eiendomsgrense
- Grense anleggsområde
- Eiendomsgrense, sikker
- Eiendomsgrense, finglyst
- Eiendomsgrense, usikker

B			
A			
Revisjon	Revisjonen gjelder	Utarb	Kontr	Godkjent	Rev. dato
		Arkivref.			
		Tegningsdato	16.05.2025		
		Bestiller	Elisabeth Bechmann		
		Produsert for	Samferdsel		
		Produsert av	Østfold fylke		
Fv.381 S101 m5635 - m8573 og S201 m0 - m3860		Prosjektnummer	30703		
Fv. 381 utbedring Seppoveien/Evenrødveien		Prosjektfasenummer	30703r		
Oppgradering Veum - Solli		Arkivreferanse	2020/127501		
Grunnerverv, oversikt		Målestokk A1-format	1:1000		
Ledig for info linje 2		Byggenr/sosinr			
Detaljreguleringsplan		Koordinatsystem	euref89/ntm10/ng2000		
Utarbeidet av: trinebe	Kontrollert av:	Godkjent av:	Konsulentarkiv	Tegningsnummer / Revisjonsbokstav	W005

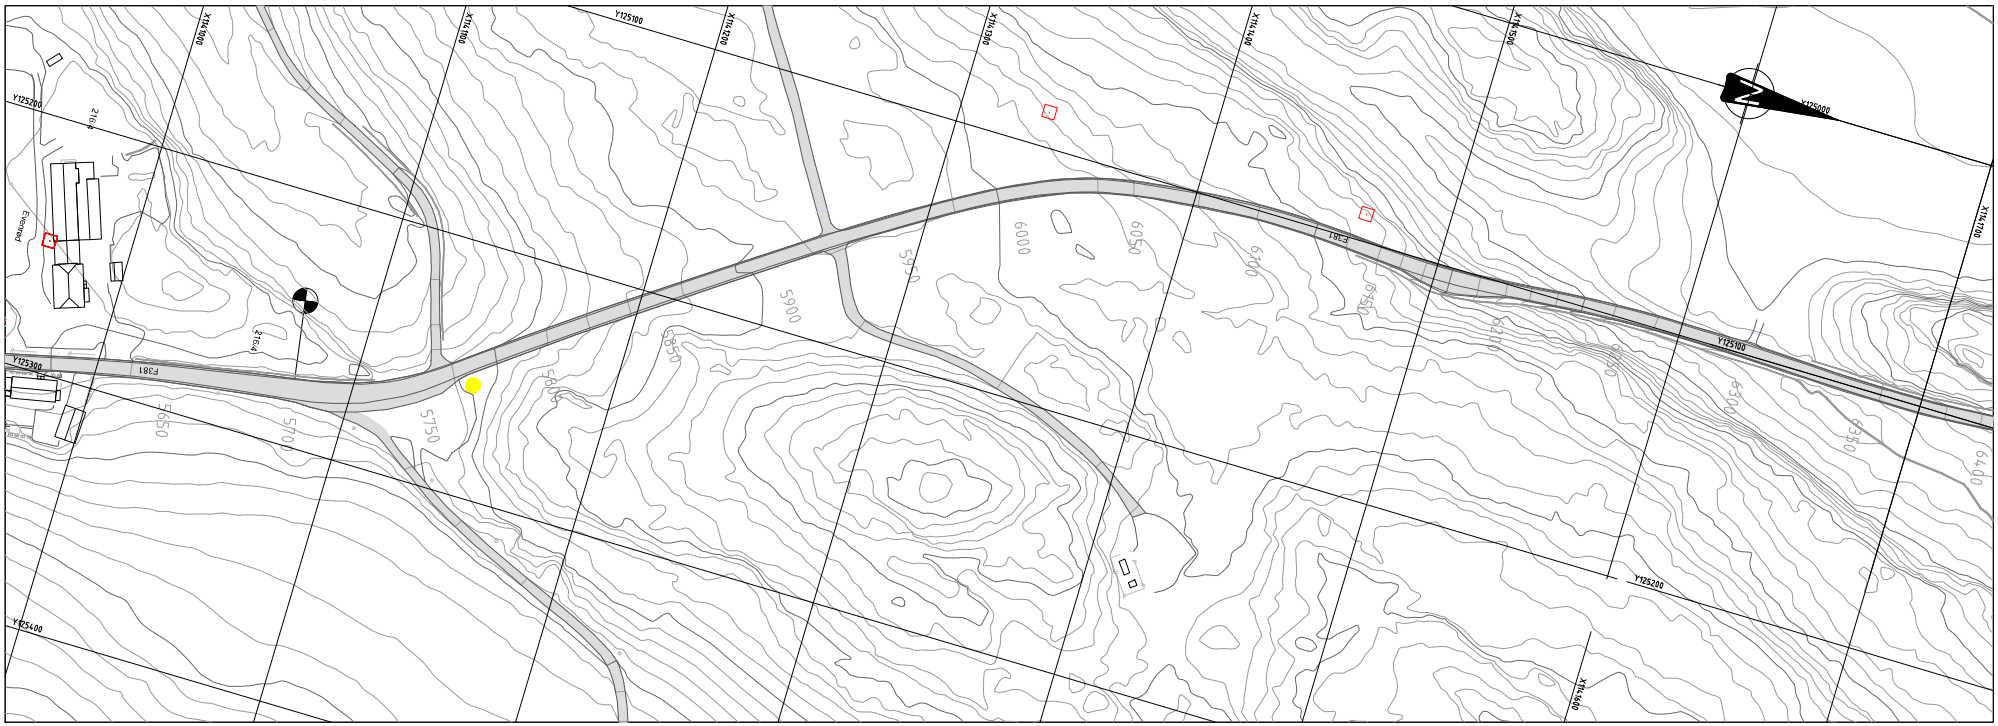

Strekn.	M fra		M til	Side	Art		Kommentar
s1d1	5764			H	Kanadagullris		2-3 meter fra vei, ved bjørk i kant av parkering.

Rødlista arter.
Hentet fra artsdatabanken. Kritisk truet (CR), sterkt truet (EN), sårbar (VU), nær truet (NT).

Sibirlønn, Acer tataricum subsp. ginnala

Hagelupin Lupinus polyphyllus

Kanadagullris Solidago canadensis

Rødhyll Sambucus racemosa

Kvitsteinkløver Melilotus albus

Hønsehirse Echinochloa crus-galli

Blankmispel Cotoneaster lucidus

Rynkerose Rosa rugosa

Berberris, Berberis thunbergii

Buskfuru, Pinus mugo subsp. mugo

Revisjon	Revisjonen gjelder	Utarb.	Kontr.	Godkjent	Rev. dato
B					
A					
	Godkjent som arbeidstegning ifølge notat fra Vegdirektoratet				

ØSTFOLD FYLKESKOMMUNE

Fv.381 S1D1 m5635 – m8573 og S2D1 m0 – 3860

Fv. 381 utbedring Evenrød-/Seppoveien

Oppgradering Veum – Solli

Registrerte fremmedearter, 2023

Detaljreguleringsplan

Utarbeidet av	Kontrollert av	Godkjent av	Konsulentarkiv
trinebe	kathrineh		

Tegningsdato	16.05.2025
Oppdragsgiver	Elisabeth Bechmann
Produsert for	Samferdsel
Produsert av	Østfold fylke
Prosjektnummer	30703
Prosjektfasenummer	30703r
Arkivreferanse	2020/127501
Målestokk A1-format	1:1000
Byggverksnummer	NUMMER_BYGGVERK
Koordinatsystem	euref89ntm10/nn2000
Tegningsnummer / revisjonsbokstav	X101

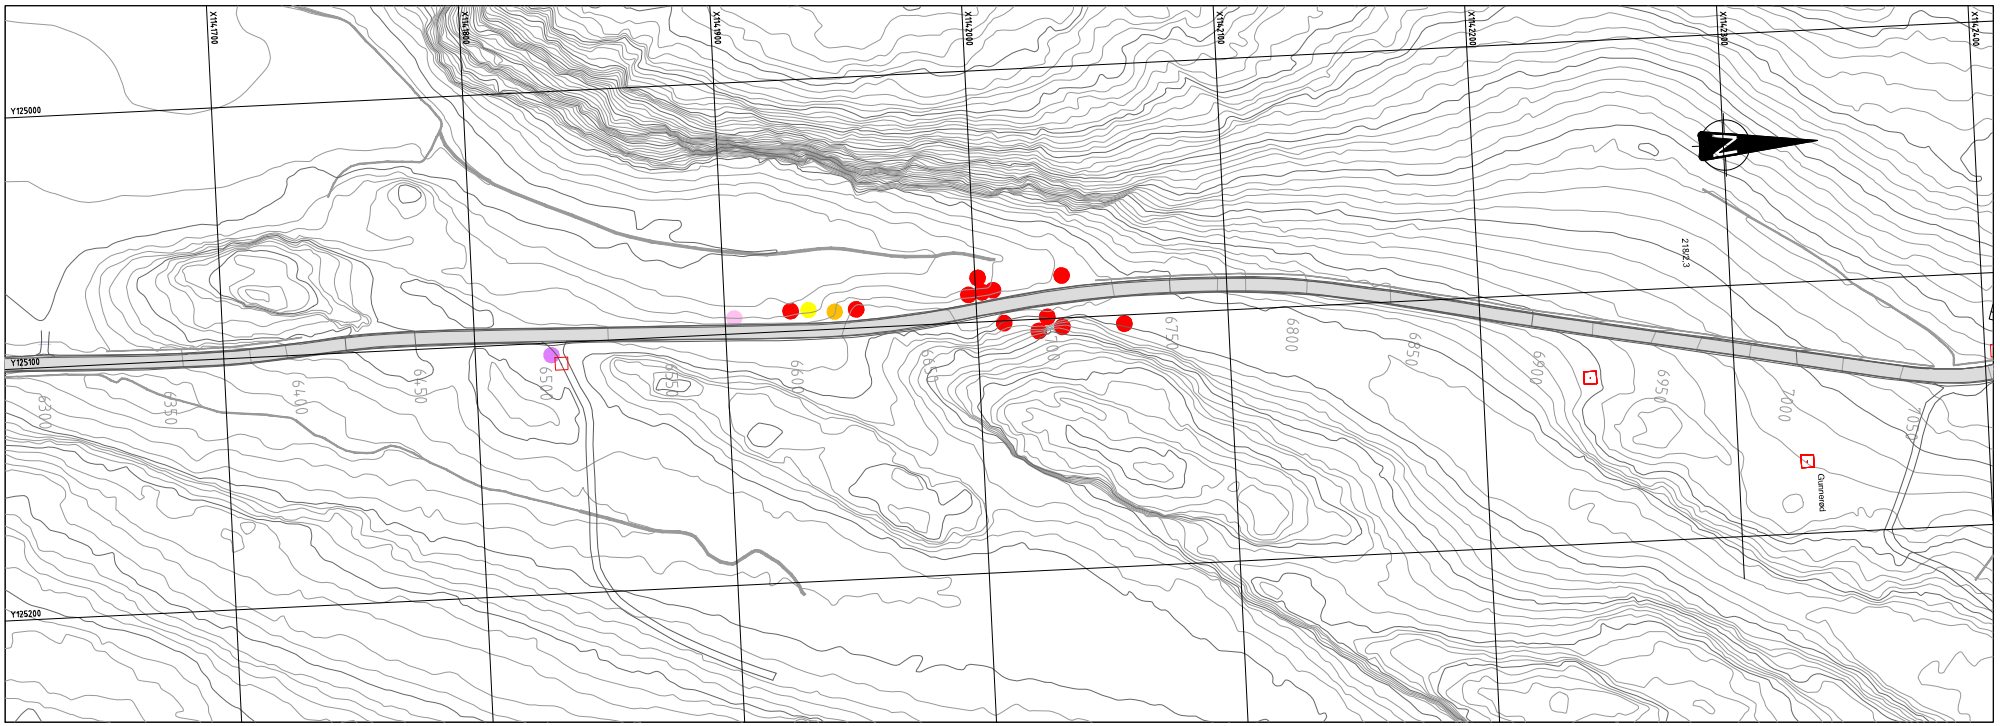

Strekn.	M fra		M til	Side	Art		Kommentar
s1d1	6502		6504	H	Hagelupin		5 meter fra vei, ved bjørk
s1d1	6573			V	Rynkerose		2 meter fra vei
s1d1	6590			V	Rødhyll		8 meter fra vei
s1d1	6605			V	Kanadagullris		8 meter fra vei, sør for stolpe
s1d1	6626			V	Berberis		5 meter fra vei, ved steiner
s1d1	6626			V	Rødhyll		5 meter fra vei, ved steiner
s1d1	6675			V	Rødhyll		10 meter fra vei, ved skogkant
s1d1	6675			V	Rødhyll		6 meter fra vei, tre busker
s1d1	6681			H	Rødhyll		5 meter fra vei, skrotemark
s1d1	6697		6701	H	Rødhyll		5 meter fra vei ved fjell, tre busker
s1d1	6709			V	Rødhyll		6 meter fra vei
s1d1	6730			H	Rødhyll		10 meter fra vei

Rødlista arter.
Hentet fra artsdatabanken. Kritisk truet (CR), sterkt truet (EN), sårbar (VU), nær truet (NT).

Sibirlønn, Acer tataricum subsp. ginnala

Hagelupin Lupinus polyphyllus

Kanadagullris Solidago canadensis

Rødhyll Sambucus racemosa

Hønsehirse Echinochloa crus-galli

Rynkerose Rosa rugosa

Buskfuru, Pinus mugo subsp. mugo

Kvitsteinkløver Melilotus albus

Blankmispel Cotoneaster lucidus

Berberis, Berberis thunbergii

B				
A				
Revisjon	Revisjonen gjelder	Utarb.	Kontr	Godkjent	Rev. dato
Godkjent som arbeidstegning ifølge notat fra Vegdirektoratet				

ØSTFOLD FYLKESKOMMUNE

Fv.381 S1D1 m5635 – m8573 og S2D1 m0 – 3860

Fv. 381 utbedring Evenrød-/Seppoveien

Oppgradering Veum – Solli

Registrerte fremmedearter, 2023

Detaljreguleringsplan

Utarbeidet av	Kontrollert av	Godkjent av	Konsulentarkiv
trinebe	kathrineh		

Tegningsdato	16.05.2025
Oppdragsgiver	Elisabeth Bechmann
Produsert for	Samferdsel
Produsert av	Østfold fylke
Prosjektnummer	30703
Prosjektfasenummer	30703r
Arkivreferanse	2020/127501
Målestokk A1-format	1:1000
Byggverksnummer	NUMMER_BYGGVERK
Koordinatsystem	euref89ntm10/nn2000
Tegningsnummer / revisjonsbokstav	X102

Strekn.	M fra		M til	Side	Art		Kommentar
s1d1	7092			V	Hagelupin		

Rødlista arter.
Hentet fra artsdatabanken. Kritisk truet (CR), sterkt truet (EN), sårbar (VU), nær truet (NT).

Sibirlønn, Acer tataricum subsp. ginnala

Hagelupin Lupinus polyphyllus

Kanadagullris Solidago canadensis

Rødhyll Sambucus racemosa

Kvitsteinkløver Melilotus albus

Hønsehirse Echinochloa crus-galli

Blankmispel Cotoneaster lucidus

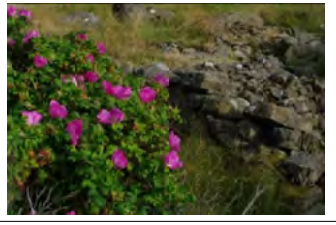
Rynkerose Rosa rugosa

Berberris, Berberis thunbergii

Buskfuru, Pinus mugo subsp. mugo

B				
A				
Revisjon	Revisjonen gjelder	Utarb.	Kontr.	Godkjent	Rev. dato

Godkjent som arbeidstegning ifølge notat fra Vegdirektoratet

ØSTFOLD FYLKESKOMMUNE

Fv.381 S1D1 m5635 – m8573 og S2D1 m0 – 3860

Fv. 381 utbedring Evenrød-/Seppoveien

Oppgradering Veum – Solli

Registrerte fremmedearter, 2023

Detaljreguleringsplan

Tegningsdato	16.05.2025
Oppdragsgiver	Elisabeth Bechmann
Produsert for	Samferdsel
Produsert av	Østfold fylke
Prosjektnummer	30703
Prosjektfasenummer	30703r
Arkivreferanse	2020/127501
Målestokk A1-format	1:1000
Byggverksnummer	NUMMER_BYGGVERK
Koordinatsystem	euref89ntm10/nn2000
Tegningsnummer / revisjonsbokstav	X103

Utarbeidet av	Kontrollert av	Godkjent av	Konsulentarkiv
trinebe	kathrineh		

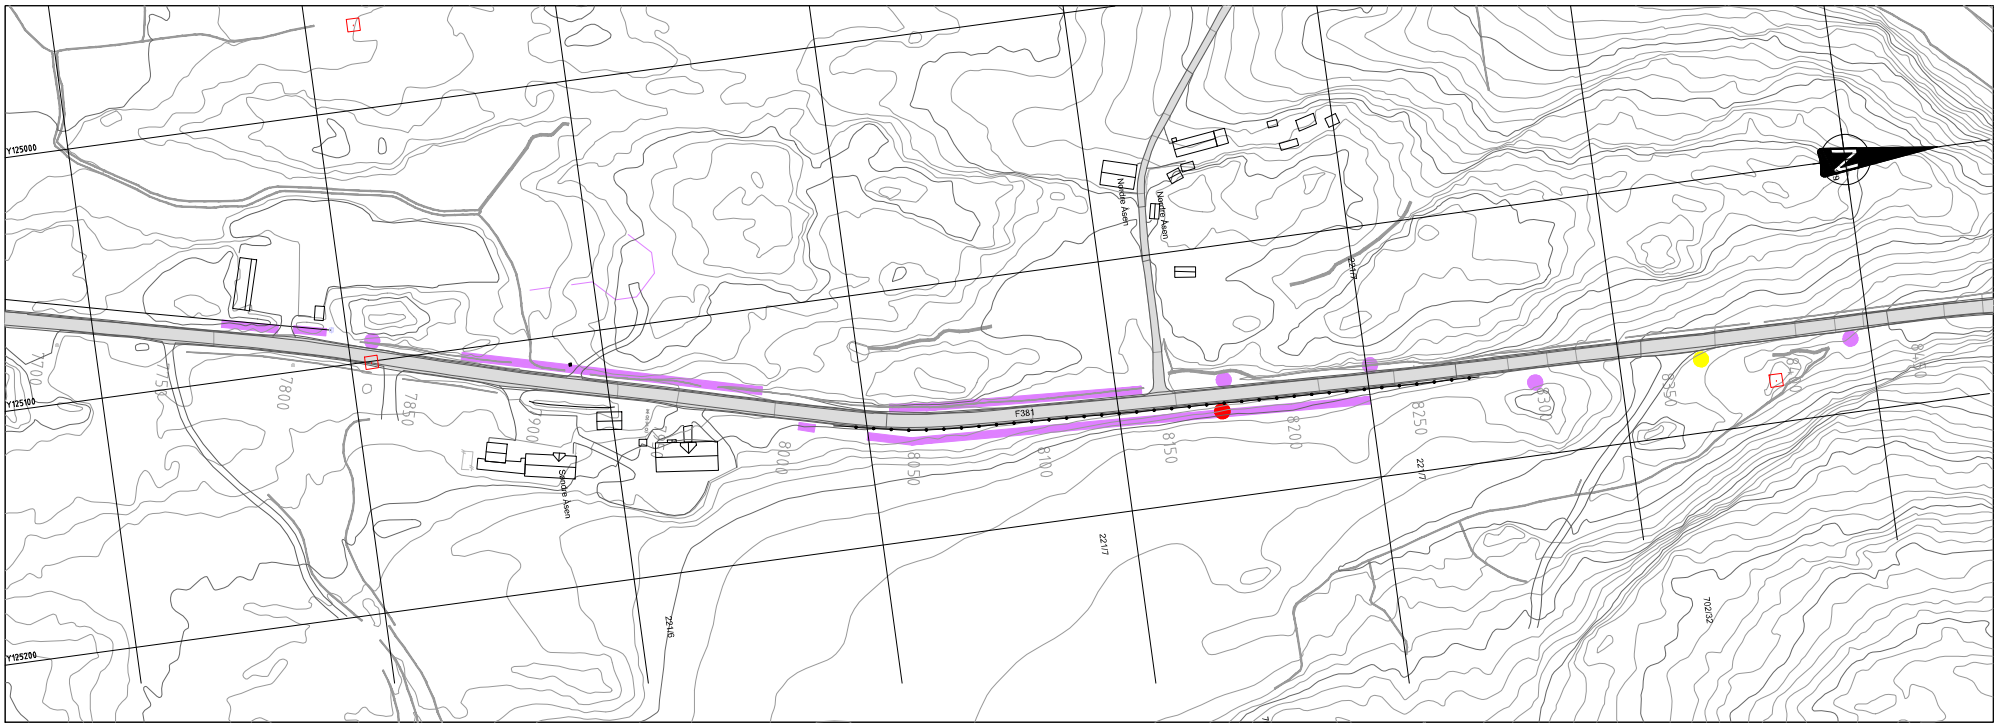

Strekn.	M fra		M til	Side	Art		Kommentar
s1d1	7812		7771	V	Hagelupin		på voll fra høyspent/trafomast forbi innkjørsel og videre på neste voll.
s1d1	7831			V	Hagelupin		ved fjell
s1d1	7968	?	-7868	V	Hagelupin		
s1d1	8008		8011	H	Hagelupin		2 meter fra vei og videre i bunn av grøft
s1d1	8030		8280	H	Hagelupin		2-4 meter fra vei utenfor autovern
s1d1	8141		8040	V	Hagelupin		nær vei, sør for sidevei
s1d1	8171			H	Rødhyll		
s1d1	8176			V	Hagelupin		nær vei, små planter, nord for sidevei
s1d1	8232			V	Hagelupin		Ved fjell og ødelagt grantre
s1d1	8298			H	Hagelupin		nær vei etter traktorutkjøring
s1d1	8351			H	Kanadagullris		5-6 meter fra vei, i kant langs traktorvei
s1d1	8424			H	Hagelupin		nær vei

Rødlista arter.
Hentet fra artsdatabanken. Kritisk truet (CR), sterkt truet (EN), sårbar (VU), nær truet (NT).

Sibirlønn, Acer tataricum subsp. ginnala

Hagelupin Lupinus polyphyllus

Kanadagullris Solidago canadensis

Rødhyll Sambucus racemosa

Kvitsteinkløver Melilotus albus

Hønsehirse Echinochloa crus-galli

Blankmispel Cotoneaster lucidus

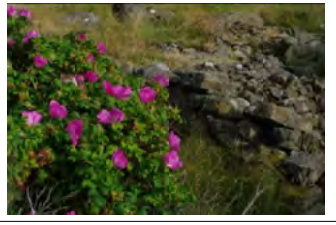
Rynkerose Rosa rugosa

Berberris, Berberis thunbergii

Buskfuru, Pinus mugo subsp. mugo

B					
A					
Revisjon	Revisjonen gjelder	Utarb.	Kontr.	Godkjent	Rev. dato

Godkjent som arbeidstegning ifølge notat fra Vegdirektoratet

ØSTFOLD FYLKESKOMMUNE

Fv.381 S1D1 m5635 – m8573 og S2D1 m0 – 3860

Fv. 381 utbedring Evenrød-/Seppoveien

Oppgradering Veum – Solli

Registrerte fremmedearter, 2023

Detaljreguleringsplan

Tegningsdato	16.05.2025
Oppdragsgiver	Elisabeth Bechmann
Produsert for	Samferdsel
Produsert av	Østfold fylke
Prosjektnummer	30703
Prosjektfasenummer	30703r
Arkivreferanse	2020/127501
Målestokk A1-format	1:1000
Byggverksnummer	NUMMER_BYGGVERK
Koordinatsystem	euref89ntm10/nn2000
Tegningsnummer / revisjonsbokstav	X104

Utarbeidet av	Kontrollert av	Godkjent av	Konsulentarkiv
trinebe	kathrineh		

Strekn.	M fra		M til	Side	Art		Kommentar
s2d1	50			V	Annen art		Rosa blomst, fikk ikke tatt bilde. Sjekk art.
s2d1	284			H	Hønsehirse		Hele område dyrka mark. Havre.
s2d1	294			V	Hønsehirse		Dyrka mark
s2d1	468			V	Kanadagullris		4 meter fra vei
s2d1	468			V	Rødhyll		4 meter fra vei
s2d1	472			H	Kanadagullris		Inn langs sti, bak stein
s2d1	526			V	Rødhyll		10 meter fra vei, flere busker
s2d1	536			V	Rødhyll		5 meter fra vei, ved trestamme

Sibirlønn, Acer tataricum subsp. ginnala

Hagelupin Lupinus polyphyllus

Kanadagullris Solidago canadensis

Rødhyll Sambucus racemosa

Kvitsteinkløver Melilotus albus

Hønsehirse Echinochloa crus-galli

Blankmispel Cotoneaster lucidus

Rynkerose Rosa rugosa

Berberris, Berberis thunbergii

Buskfuru, Pinus mugo subsp. mugo

B					
A					
Revisjon	Revisjonen gjelder	Utarb.	Kontr	Godkjent	Rev. dato

Godkjent som arbeidstegning ifølge notat fra Vegdirektoratet

ØSTFOLD FYLKESKOMMUNE

Fv.381 S1D1 m5635 – m8573 og S2D1 m0 – 3860

Fv. 381 utbedring Evenrød-/Seppoveien

Oppgradering Veum – Solli

Registrerte fremmedearter, 2023

Detaljreguleringsplan

Tegningsdato	16.05.2025
Oppdragsgiver	Elisabeth Bechmann
Produsert for	Samferdsel
Produsert av	Østfold fylke
Prosjektnummer	30703
Prosjektfasenummer	30703r
Arkivreferanse	2020/127501
Målestokk A1-format	1:1000
Byggverksnummer	NUMMER_BYGGVERK
Koordinatsystem	euref89ntm10/nn2000
Tegningsnummer / revisjonsbokstav	X105

Utarbeidet av	Kontrollert av	Godkjent av	Konsulentarkiv
trinebe	kathrineh		

Strekn.	M fra		M til	Side	Art		Kommentar
s2d1	718		1564	H	Hønsehirse		Hele område dyrka mark. I åker og i kant.
s2d1	753			V	Hønsehirse		Dyrka mark
s2d1	1155		1130	V	Rynkerose		Hekk, nær vei

Rødlista arter.
Hentet fra artsdatabanken. Kritisk truet (CR), sterkt truet (EN), sårbar (VU), nær truet (NT).

Sibirlønn, Acer tataricum subsp. ginnala

Hagelupin Lupinus polyphyllus

Kanadagullris Solidago canadensis

Rødhyll Sambucus racemosa

Kvitsteinkløver Melilotus albus

Hønsehirse Echinochloa crus-galli

Blankmispel Cotoneaster lucidus

Rynkerose Rosa rugosa

Berberris, Berberis thunbergii

Buskfuru, Pinus mugo subsp. mugo

B				
A				
Revisjon	Revisjonen gjelder	Utarb.	Kontr.	Godkjent	Rev. dato

Godkjent som arbeidstegning ifølge notat fra Vegdirektoratet

ØSTFOLD FYLKESKOMMUNE

Fv.381 S1D1 m5635 – m8573 og S2D1 m0 – 3860

Fv. 381 utbedring Evenrød-/Seppoveien

Oppgradering Veum – Solli

Registrerte fremmedearter, 2023

Detaljreguleringsplan

Tegningsdato	16.05.2025
Oppdragsgiver	Elisabeth Bechmann
Produsert for	Samferdsel
Produsert av	Østfold fylke
Prosjektnummer	30703
Prosjektfasenummer	30703r
Arkivreferanse	2020/127501
Målestokk A1-format	1:1000
Byggverksnummer	NUMMER_BYGGVERK
Koordinatsystem	euref89ntm10/nn2000
Tegningsnummer / revisjonsbokstav	X106

Utarbeidet av	Kontrollert av	Godkjent av	Konsulentarkiv
trinebe	kathrineh		

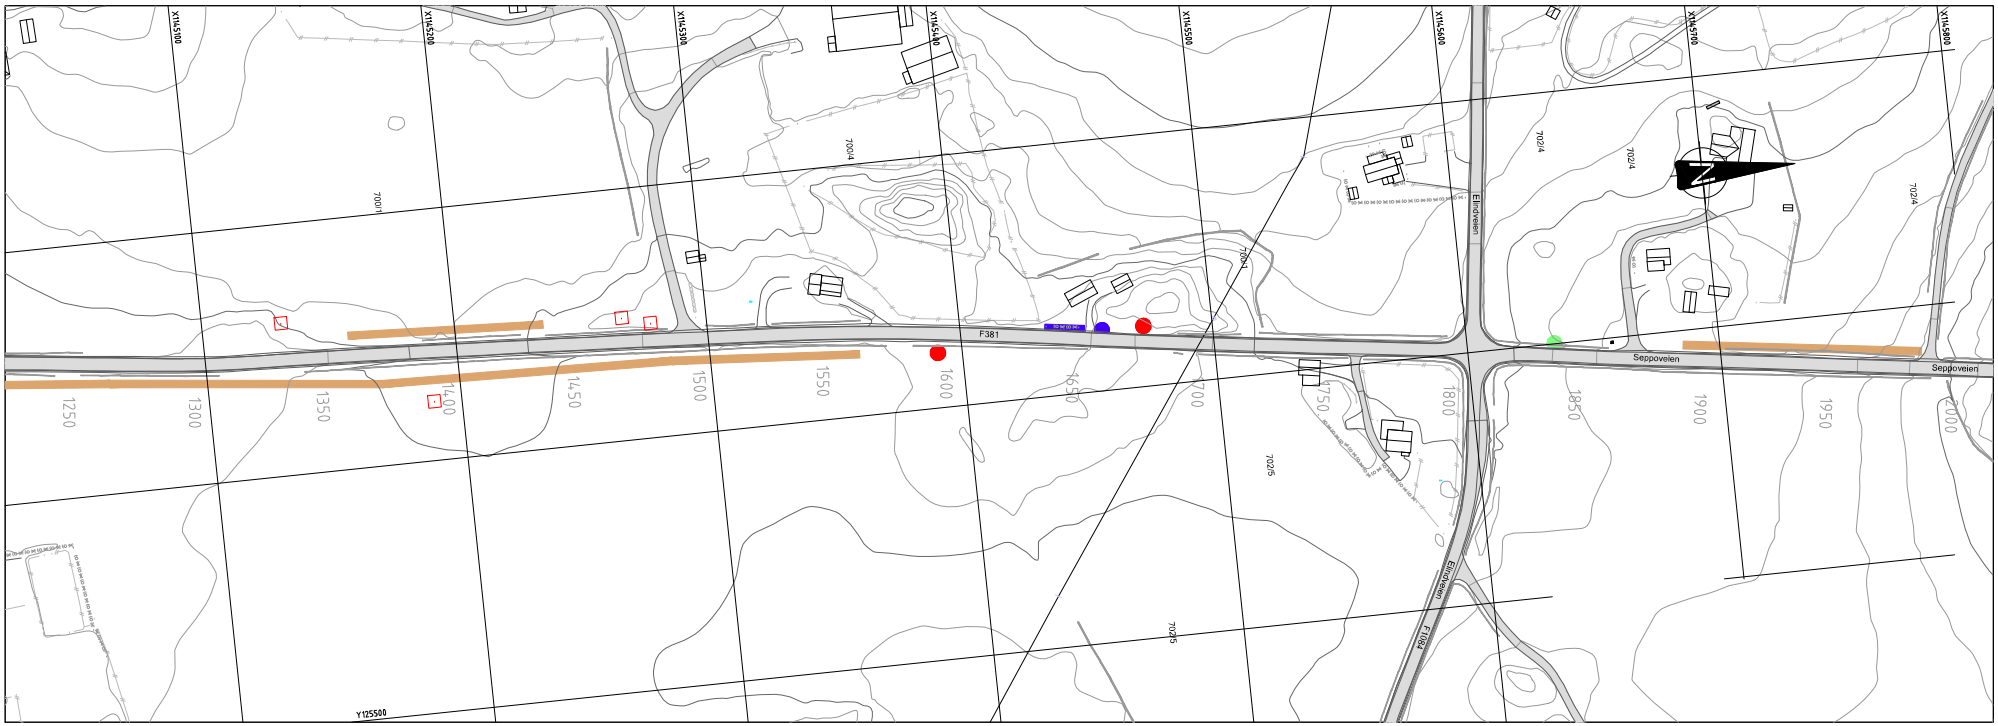

Strekn.	M fra		M til	Side	Art		Kommentar
s2d1	1401			V	Hønsehirse		Dyrka mark
s2d1	1596			H	Rødhyll		5 meter fra vei
s2d1	1654		1638	V	Blankmispel		Hekk, nær vei
s2d1	1662			V	Blankmispel		Nær vei
s2d1	1676			V	Rødhyll		4 meter fra vei
s2d1	1841			V	Sibirlønn		2 meter fra vei
s2d1	1969			V	Hønsehirse		Dyrka mark

Rødlista arter.
Hentet fra artsdatabanken. Kritisk truet (CR), sterkt truet (EN), sårbar (VU), nær truet (NT).

Sibirlønn, Acer tataricum subsp. ginnala

Hagelupin Lupinus polyphyllus

Kanadagullris Solidago canadensis

Rødhyll Sambucus racemosa

Hønsehirse Echinochloa crus-galli

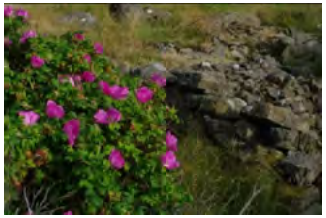

Rynkerose Rosa rugosa

Buskfuru, Pinus mugo subsp. mugo

Kvitsteinkløver Melilotus albus

Blankmispel Cotoneaster lucidus

Berberris, Berberis thunbergii

B					
A					
Revisjon	Revisjonen gjelder	Utarb.	Kontr	Godkjent	Rev. dato
Godkjent som arbeidstegning ifølge notat fra Vegdirektoratet					

ØSTFOLD FYLKESKOMMUNE

Fv.381 S1D1 m5635 – m8573 og S2D1 m0 – 3860

Fv. 381 utbedring Evenrød-/Seppoveien

Oppgradering Veum – Solli

Registrerte fremmedearter, 2023

Detaljreguleringsplan

Utarbeidet av	Kontrollert av	Godkjent av	Konsulentarkiv
trinebe	kathrineh		

Tegningsdato	16.05.2025
Oppdragsgiver	Elisabeth Bechmann
Produsert for	Samferdsel
Produsert av	Østfold fylke
Prosjektnummer	30703
Prosjektfasenummer	30703r
Arkivreferanse	2020/127501
Målestokk A1-format	1:1000
Byggverksnummer	NUMMER_BYGGVERK
Koordinatsystem	euref89ntm10/nn2000
Tegningsnummer / revisjonsbokstav	X107

Sibirlønn, Acer tataricum subsp. ginnala

Hagelupin Lupinus polyphyllus

Kanadagullris Solidago canadensis

Rødhyll Sambucus racemosa

Kvitsteinkløver Melilotus albus

Hønsehirse Echinochloa crus-galli

Blankmispel Cotoneaster lucidus

Rynkerose Rosa rugosa

Berberris, Berberis thunbergii

Buskfuru, Pinus mugo subsp. mugo

B					
A					
Revisjon	Revisjonen gjelder	Utarb.	Kontr.	Godkjent	Rev. dato

Godkjent som arbeidstegning ifølge notat fra Vegdirektoratet

ØSTFOLD FYLKESKOMMUNE

Fv.381 S1D1 m5635 - m8573 og S2D1 m0 - 3860

Fv. 381 utbedring Evenrød-/Seppoveien

Oppgradering Veum - Solli

Registrerte fremmedearter, 2023

Detaljreguleringsplan

Utarbeidet av	Kontrollert av	Godkjent av	Konsulentarkiv
trinebe	kathrineh		

Tegningsdato	16.05.2025
Oppdragsgiver	Elisabeth Bechmann
Produsert for	Samferdsel
Produsert av	Østfold fylke
Prosjektnummer	30103
Prosjektfasenummer	30103r
Arkivreferanse	2020/127501
Målestokk A1-format	1:1000
Byggverksnummer	NUMMER_BYGGVERK
Koordinatsystem	euref89ntm10/nn2000
Tegningsnummer / revisjonsbokstav	X108

Strekn.	M fra		M til	Side	Art		Kommentar
s2d1	3143			V	Rødhyll		10 meter fra vei, ved traktorvei med kjetting
s2d1	3290		3209	V	Hønsehirse		Hele område dyrka mark
s2d1	3321			V	Rødhyll		3 meter fra vei, etter bekk, to busker
s2d1	3333			V	Rødhyll		3 meter fra vei, i kratt

Rødlista arter.
Hentet fra artsdatabanken. Kritisk truet (CR), sterkt truet (EN), sårbar (VU), nær truet (NT).

Sibirlønn, Acer tataricum subsp. ginnala

Hagelupin Lupinus polyphyllus

Kanadagullris Solidago canadensis

Rødhyll Sambucus racemosa

Hønsehirse Echinochloa crus-galli

Rynkerose Rosa rugosa

Buskfuru, Pinus mugo subsp. mugo

Kvitsteinkløver Melilotus albus

Blankmispel Cotoneaster lucidus

Berberris, Berberis thunbergii

B					
A					
Revisjon	Revisjonen gjelder	Utarb.	Kontr	Godkjent	Rev. dato

Godkjent som arbeidstegning ifølge notat fra Vegdirektoratet

ØSTFOLD FYLKESKOMMUNE

Fv.381 S1D1 m5635 – m8573 og S2D1 m0 – 3860

Fv. 381 utbedring Evenrød-/Seppoveien

Oppgradering Veum – Solli

Registrerte fremmedearter, 2023

Detaljreguleringsplan

Utarbeidet av	Kontrollert av	Godkjent av	Konsulentarkiv
trinebe	kathrineh		

Tegningsdato	16.05.2025
Oppdragsgiver	Elisabeth Bechmann
Produsert for	Samferdsel
Produsert av	Østfold fylke
Prosjektnummer	30703
Prosjektfasenummer	30703r
Arkivreferanse	2020/127501
Målestokk A1-format	1:1000
Byggverksnummer	NUMMER_BYGGVERK
Koordinatsystem	euref89ntm10/nn2000
Tegningsnummer / revisjonsbokstav	X109

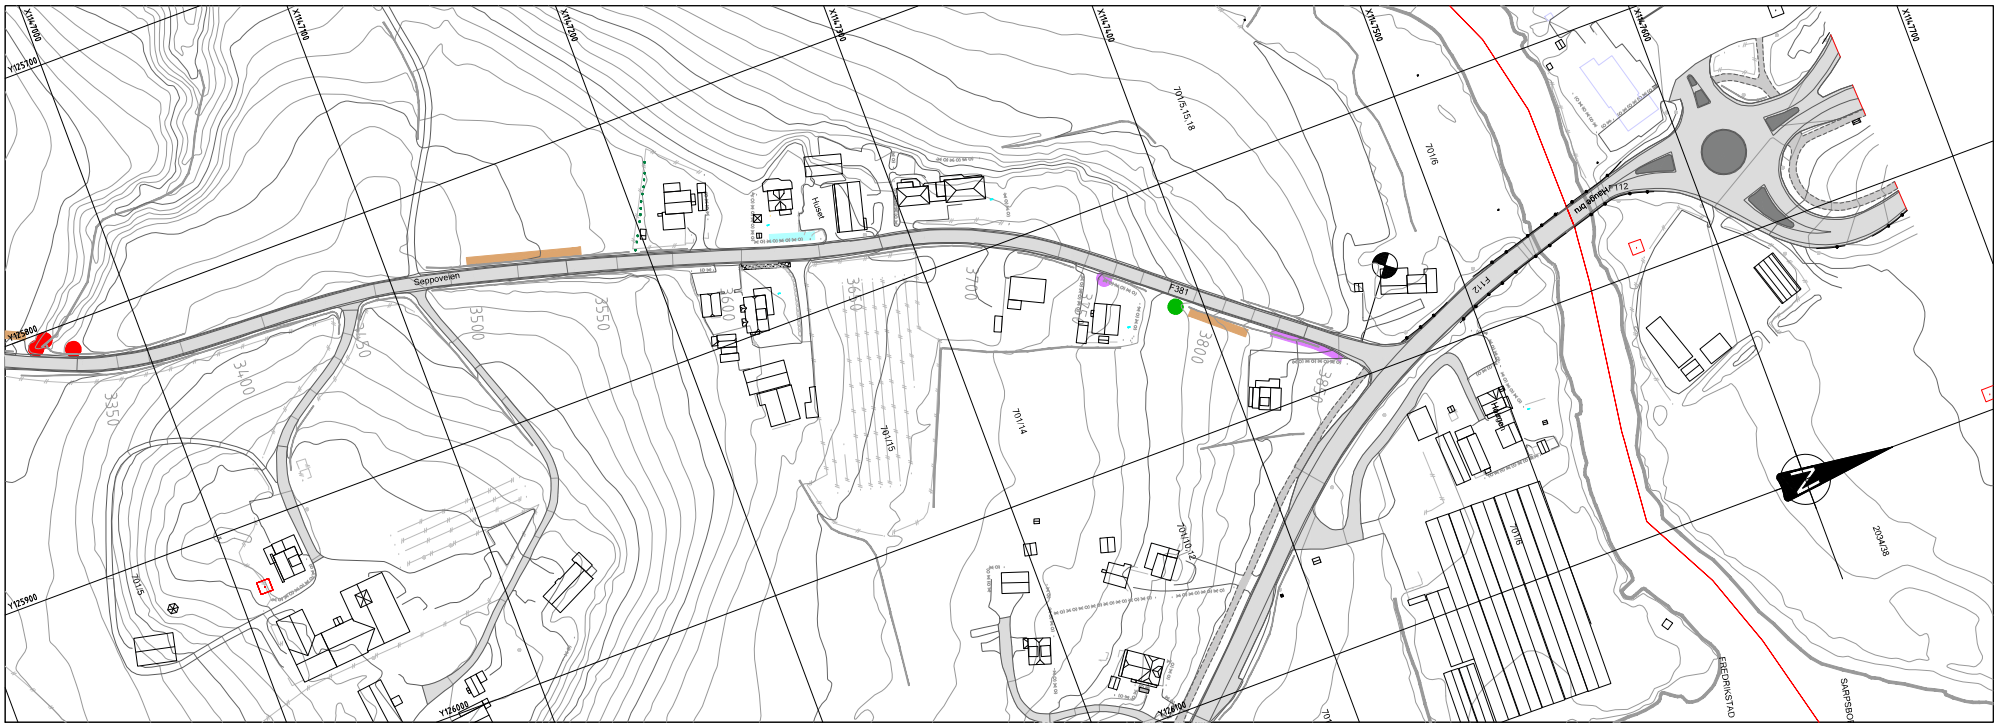

Strekn.	M fra		M til	Side	Art		Kommentar
s2d1	3538		3499	V	Hønsehirse		
s2d1	3620			H			Skadet thuja privat eiendom
s2d1	3637		3619	V	Hvisteinkløver		
s2d1	3754			H	Hagelupin		Ved thuja og lampe
s2d1	3784			H	Buskfuru		3 meter fra vei, langs hage
s2d1	3791		3819	H	Hønsehirse		Dyrka mark
s2d1	3834		3853	H	Hagelupin		Voll til innkjørsel før kryss, slutten av strekning.

Rødlista arter.
Hentet fra artsdatabanken. Kritisk truet (CR), sterkt truet (EN), sårbar (VU), nær truet (NT).

Sibirlønn, Acer tataricum subsp. ginnala

Hagelupin Lupinus polyphyllus

Kanadagullris Solidago canadensis

Rødhyll Sambucus racemosa

Kvitsteinkløver Melilotus albus

Hønsehirse Echinochloa crus-galli

Blankmispel Cotoneaster lucidus

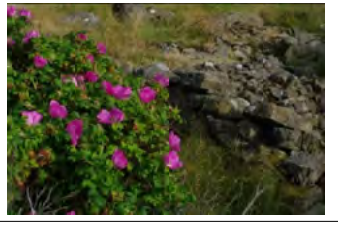
Rynkerose Rosa rugosa

Berberris, Berberis thunbergii

Buskfuru, Pinus mugo subsp. mugo

B				
A				
Revisjon	Revisjonen gjelder	Utarb.	Kontr	Godkjent	Rev. dato

Godkjent som arbeidstegning ifølge notat fra Vegdirektoratet

ØSTFOLD FYLKESKOMMUNE

Fv.381 S1D1 m5635 – m8573 og S2D1 m0 – 3860

Fv. 381 utbedring Evenrød-/Seppoveien
Oppgradering Veum – Solli
Registrerte fremmedearter, 2023

Detaljreguleringsplan

Tegningsdato	16.05.2025
Oppdragsgiver	Elisabeth Bechmann
Produsert for	Samferdsel
Produsert av	Østfold fylke
Prosjektnummer	30703
Prosjektfasenummer	30703r
Arkivreferanse	2020/127501
Målestokk A1-format	1:1000
Byggverksnummer	NUMMER_BYGGVERK
Koordinatsystem	euref89ntm10/nn2000
Tegningsnummer / revisjonsbokstav	X110

Utarbeidet av	Kontrollert av	Godkjent av	Konsulentarkiv
trinebe	kathrineh		