# Fv. 119 GS-veg Dilling-Vang

## TEKNISKE TEGNINGER: Trinn 1 og trinn 2

DETALJREGULERINGSPLAN

Moss kommune

Trinn 1:
GS-veg langs fv. 119 nord for Klosterveien, og fortau langs vestsiden av Klosterveien

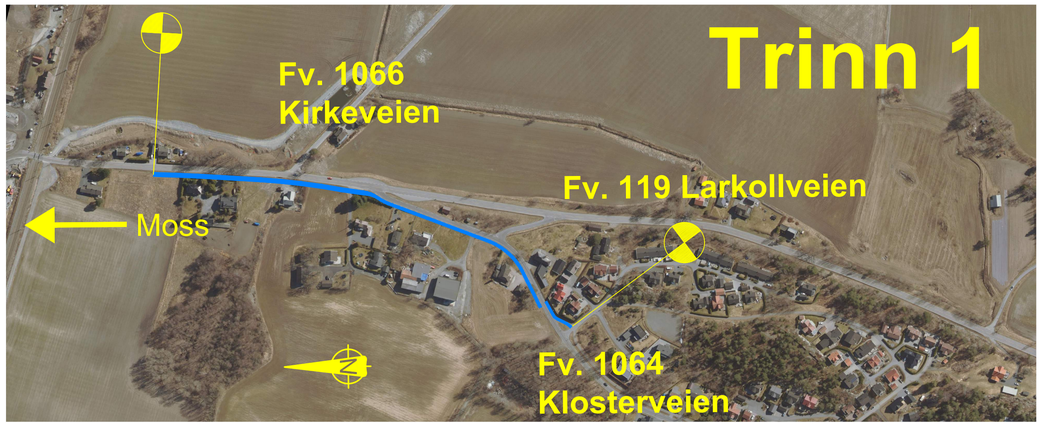


Trinn 2:
Fv. 119 GS-veg Dilling-Vang inkl. kryssutbedring

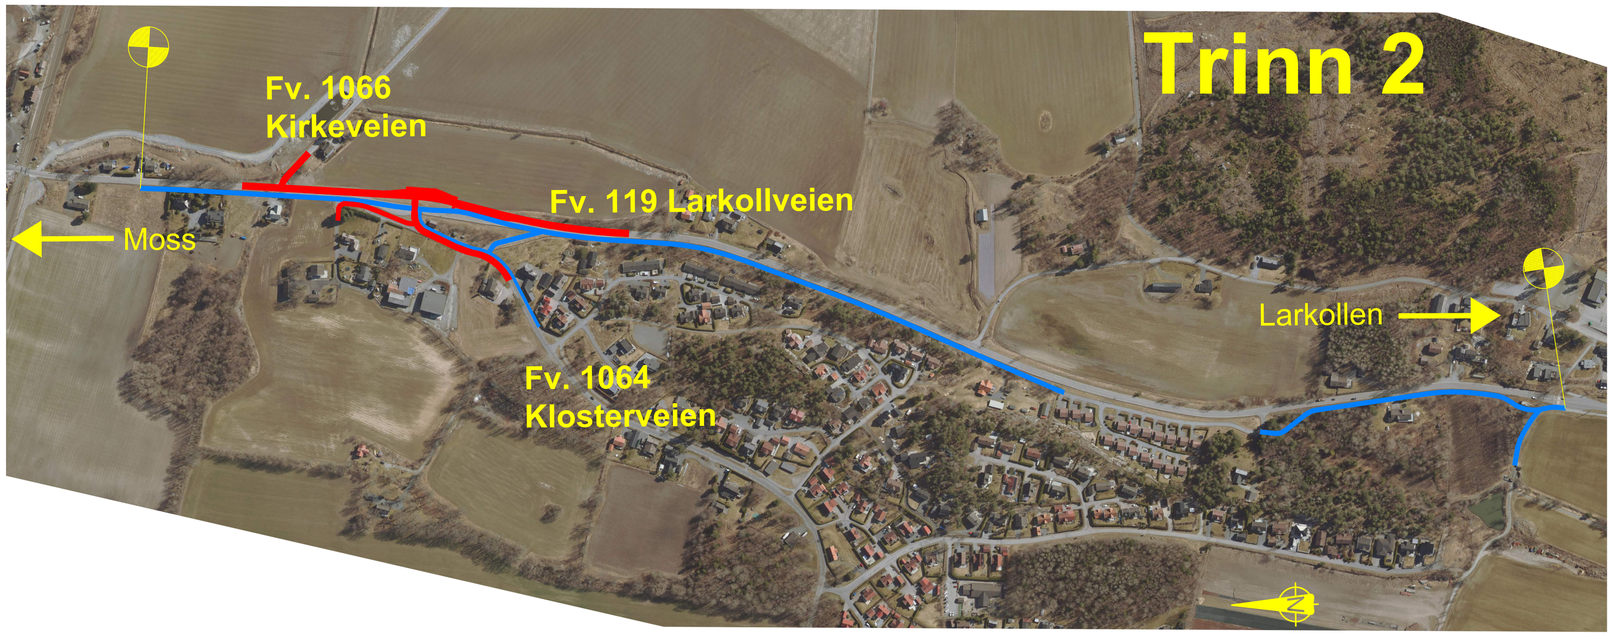


ØSTFOLD FYLKESKOMMUNE
23.01.2026

Hovedprosjektnummer: 30114
Prosjektfasenummer: 30114r
Arkivreferanse: 2025/9247

NB: Arkivreferanse "2020/103614" i tittelfelt på alle tegninger er utgått. Ny er "2025/9247"

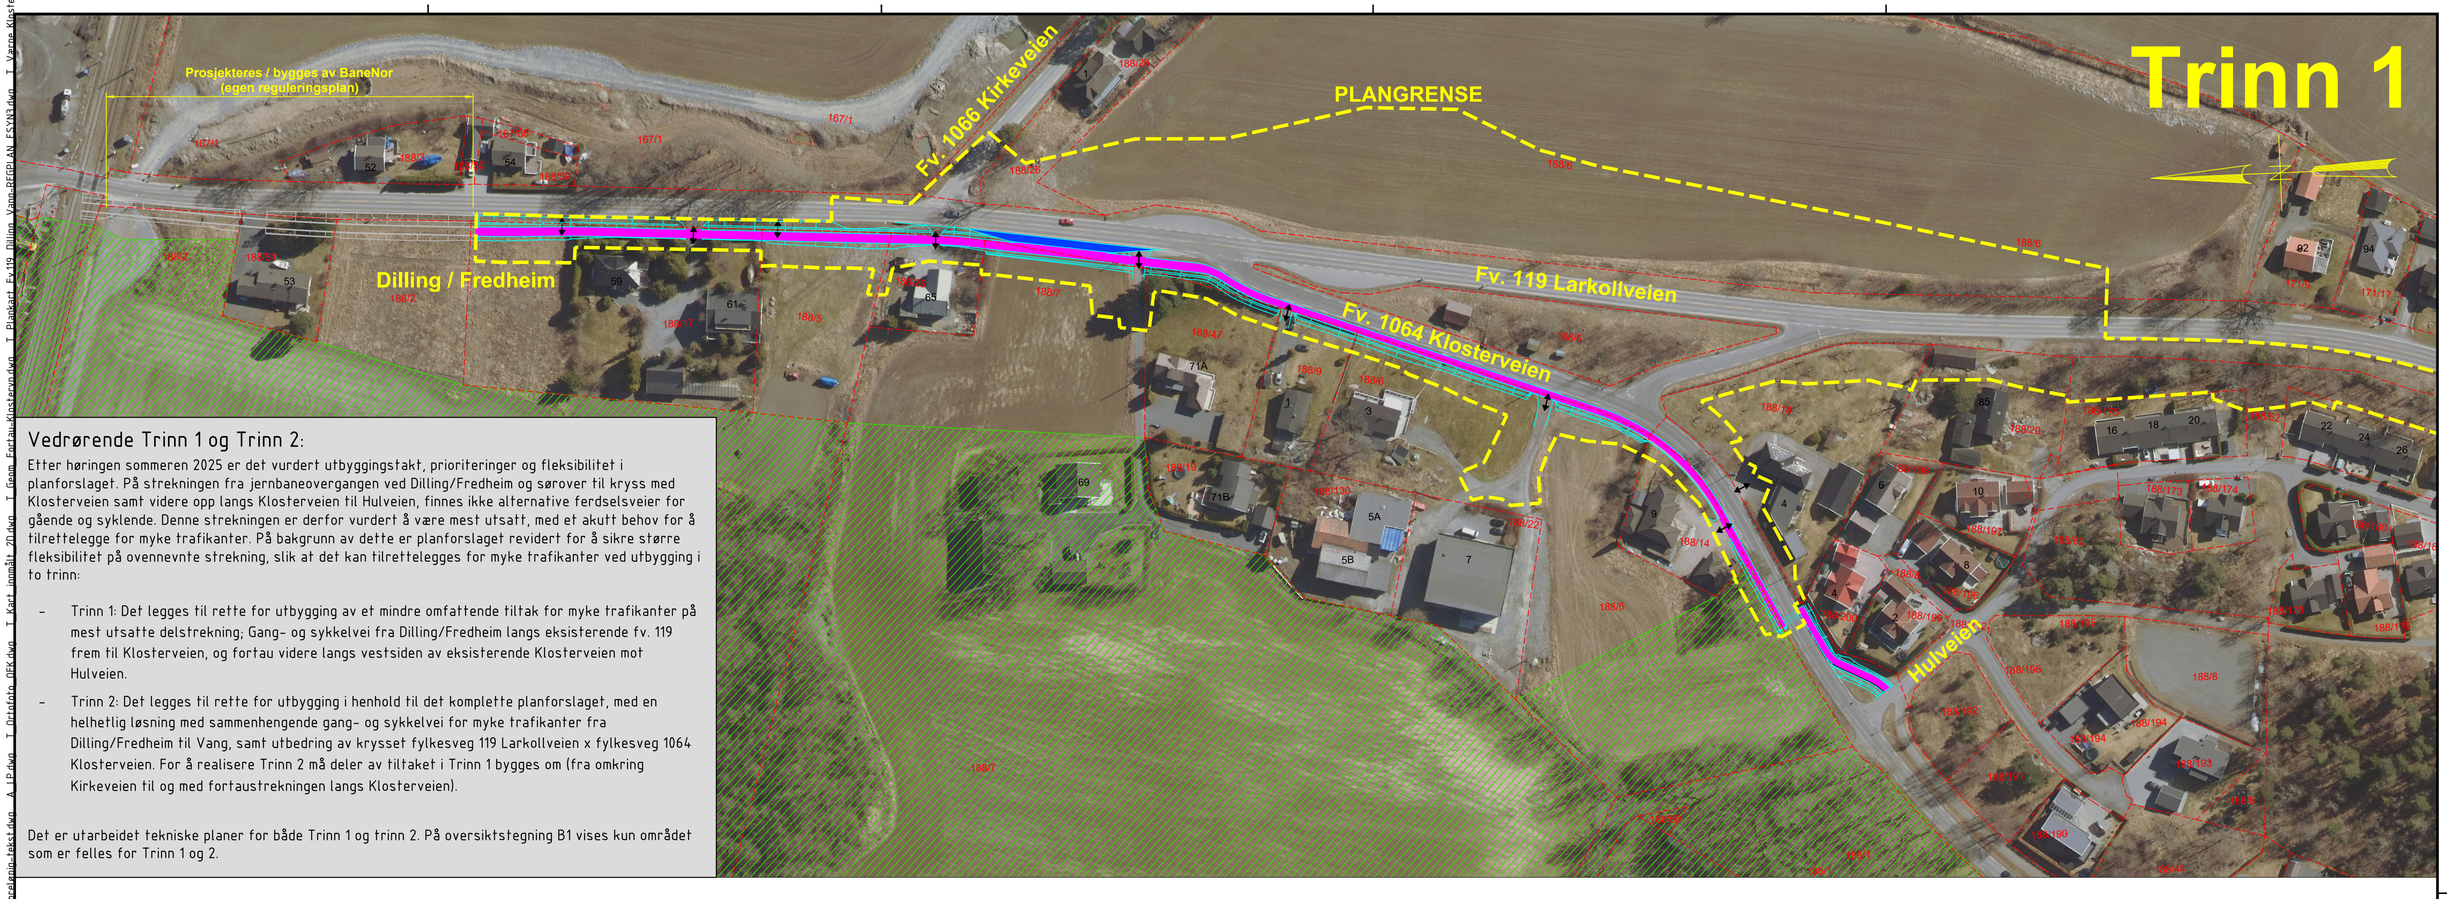


## Vedrørende Trinn 1 og Trinn 2:

Etter høringen sommeren 2025 er det vurdert utbyggingstakt, prioriteringer og fleksibilitet i planforslaget. På strekningen fra jernbaneovergangen ved Dilling/Fredheim og sørover til kryss med Klosterveien samt videre opp langs Klosterveien til Hulveien, finnes ikke alternative ferdselsveier for gående og syklende. Denne strekningen er derfor vurdert å være mest utsatt, med et akutt behov for å tilrettelegge for myke trafikanter. På bakgrunn av dette er planforslaget revidert for å sikre større fleksibilitet på ovennevnte strekning, slik at det kan tilrettelegges for myke trafikanter ved utbygging i to trinn:

- Trinn 1: Det legges til rette for utbygging av et mindre omfattende tiltak for myke trafikanter på mest utsatte delstrekning; Gang- og sykkelvei fra Dilling/Fredheim langs eksisterende fv. 119 frem til Klosterveien, og fortau videre langs vestsiden av eksisterende Klosterveien mot Hulveien.
- Trinn 2: Det legges til rette for utbygging i henhold til det komplette planforslaget, med en helhetlig løsning med sammenhengende gang- og sykkelvei for myke trafikanter fra Dilling/Fredheim til Vang, samt utbedring av krysset fylkesveg 119 Larkollveien x fylkesveg 1064 Klosterveien. For å realisere Trinn 2 må deler av tiltaket i Trinn 1 bygges om (fra omkring Kirkeveien til og med fortaustrekningen langs Klosterveien).

Det er utarbeidet tekniske planer for både Trinn 1 og trinn 2. På oversiktstegning B1 vises kun området som er felles for Trinn 1 og 2.

### Tegnforklaring:

- Gang-sykkelvei / fortau
- Busslomme
- Kjørevei
- Værne Kloster landskapsvernområde

| Revisjon | Revisjonen gjelder | Utarb | Kontr | Godkjent | Rev. dato |
|---|---|---|---|---|---|
| | | | | | |

ØSTFOLD FYLKESKOMMUNE

Fv. 119 GS-vei Dilling-Vang inkl. kryssutbedring (TRINN 1)

Oversikt utbyggingstrinn

Reguleringsplan - TRINN 1 og TRINN 2

| | |
|---|---|
| Tegningsdato | 23.01.2026 |
| Bestiller | Alf Louis Solvang |
| Produsert for | Østfold fk |
| Produsert av | COWI AS |
| Prosjektnummer | 30114 |
| Prosjektfasenummer | 30114r |
| Arkivreferanse | 2020/103614 |
| Målestokk A1-format | 1:1000 |
| Koordinatsystem | NTM10 / NN2000 |

| Utarbeidet av | Kontrollert av | Godkjent av | Konsulentarkiv | Tegningsnummer / revisjonsbokstav |
|---|---|---|---|---|
| MJHA | BW | BW | A116326 | B1 |

Format: A1 Filnavn: O:\A226000\A226369\Plandata\xx\xx\terminx\B_temp\AY_B_Fortau_Klosterveien.dwg Xref: T_Flyfotomosaikker.dwg T_Geom.dwg T_Kart_innmål_20.dwg T_Kart_20.dwg A_Forslagsinn_tekst.dwg A_P.dwg T_Ortofoto_OEK.dwg T_Kart_innmål_20.dwg T_Geom_Fortau_Klosterveien.dwg T_Plankart_Fv.119_Dilling_Vang_REGPLAN_FSVN3.dwg T_Værne_Kloster_la
Plot: BW 23.01.2026 15:21:50

ØSTFOLD FYLKESKOMMUNE

# TEKNISKE TEGNINGER: Trinn 1

DETALJREGULERINGSPLAN

## GS-veg langs fv. 119 nord for Klosterveien, og fortau langs vestsiden av Klosterveien

Moss kommune

TEKNISKE DATA

| | |
|---|---|
| Fra – til profil: | 130-375 og 20-240 |
| Dimensjoneringsklasse: | GS-veg og Fortau |
| Fartsgrense: | - |
| Trafikkgrunnlag (ÅDT): | - |
| Koordinatsystem: | NTM sone 10 / NN 2000 |

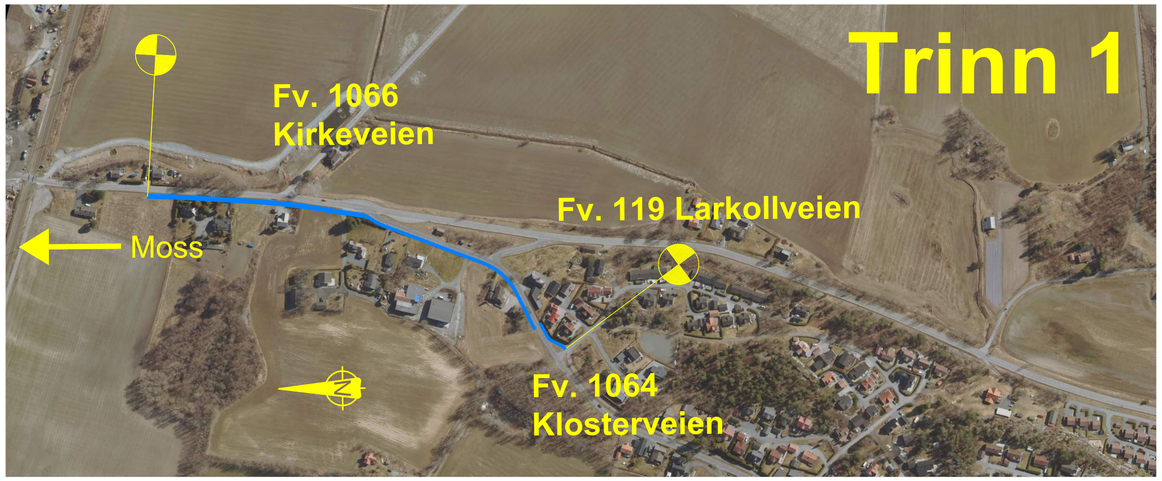


ØSTFOLD FYLKESKOMMUNE
23.01.2026

Hovedprosjektnummer: 30114
Prosjektfasenummer: 30114r
Arkivreferanse: 2025/9247

NB: Arkivreferanse "2020/103614" i tittelfelt på alle tegninger er utgått. Ny er "2025/9247"

ØSTFOLD FYLKESKOMMUNE

# TEGNINGSLISTE

## Reguleringsplan TRINN 1 - fv. 119 GS-veg Dilling - Vang

**Østfold fylkeskommune**

COWI

Oppdragsnr.: **A116326**
Revisjon: **-**
Sist revidert: **23.01.2026**
Tegn. nr.: **A102**

| Tegnings-nummer | Tegningstittel | Dato | Revisjon | | Merknader |
|---|---|---|---|---|---|
| | | | Bokstav | Dato | |
| A 101 | Forside | 23.01.2026 | | | |
| A 102 | Tegningsliste | 23.01.2026 | | | |
| | | | | | |
| C 101 | Vegmodell 70110. Plan- og profil 129-375 (GS-veg langs Larkollveien) | 23.01.2026 | | | |
| C 102 | Vegmodell 75000. Plan- og profil 18-247 (fortau langs Klosterveien) | 23.01.2026 | | | |
| | | | | | |
| F 101 | Normalprofiler og overbygningsdetlajer | 23.01.2026 | | | |
| | | | | | |
| GH 101 | Drenering og VA. Pr. 129-350, Larkollveien | 23.01.2026 | | | |
| GH 102 | Drenering og VA. Pr. 18-247, Klosterveien | 23.01.2026 | | | |
| | | | | | |
| IN 101 | Belysning og kabler. Pr. 129-350, Larkollveien | 23.01.2026 | | | |
| IN 102 | Belysning og kabler, Pr. 18-247, Klosterveien | 23.01.2026 | | | |
| | | | | | |
| U 101 | Tverrprofil 130-190, Veimodell 70110 | 23.01.2026 | | | |
| U 102 | Tverrprofil 200-270, Veimodell 70110 | 23.01.2026 | | | |
| U 103 | Tverrprofil 280-350, Veimodell 70110 | 23.01.2026 | | | |
| U 104 | Tverrprofil 360-370, Veimodell 70110 | 23.01.2026 | | | |
| U 105 | Tverrprofil 20-90, Veimodell 75000 | 23.01.2026 | | | |
| U 106 | Tverrprofil 100-170, Veimodell 75000 | 23.01.2026 | | | |
| U 107 | Tverrprofil 180-240, Veimodell 75000 | 23.01.2026 | | | |
| | | | | | |
| W 101 | Oversikt grunnerverv | 23.01.2026 | | | |
| W 102 | Oversikt grunnerverv | 23.01.2026 | | | |
| | | | | | |

70110 GS-veg Fv. 119 Larkollveien

Pr. 0-129: Prosjekteres / bygges av Bane NOR (egen reguleringsplan)

H.O.H.

35

30

25

PR. 0,000 H = 27,211
PR. 13,012 H = 27,038
PR. 36,144 H = 25,927
PR. 50,855 H = 25,123
PR. 58,479 H = 24,955
PR. 61,738 H = 24,952
PR. 92,754 H = 24,297
PR. 152,266 H = 24,221
PR. 170,474 H = 24,429
PR. 187,246 H = 24,496
PR. 196,079 H = 24,749
PR. 205,444 H = 24,702
PR. 215,054 H = 24,417
PR. 256,240 H = 23,935
PR. 270,895 H = 23,506
PR. 285,872 H = 23,483
PR. 300,814 H = 23,886
PR. 334,555 H = 24,190
PR. 342,808 H = 24,138
PR. 361,714 H = 24,112
PR. 375,315 H = 24,279

-1,33 % -4,30 % -5,48 % -3,20 % -0,08 % -2,11 % -0,13 % 1,14 % 0,40 % 2,86 % -0,59 % -2,96 % -1,17 % -2,93 % -0,15 % 2,70 % 0,90 % -0,63 % -0,14 % 1,23 %

| PROFIL NR. | 0 | 25 | 50 | 75 | 100 | 125 | 150 | 175 | 200 | 225 | 250 | 275 | 300 | 325 | 350 | 375 |
|---|---|---|---|---|---|---|---|---|---|---|---|---|---|---|---|---|
| HOR.KURV. | R=∞ | R=-800 | R=∞ | R=-500 | R=∞ | R=500 | R=∞ | R=100 | R=∞ | R=20 R=∞ | | | | | | |
| BREDDEUTV. | | | | | | | | | | | | | | | | |
| TVERRFALL H.kj.b.k. | 2,0% | | | | | 2,0% | | | | | | | | | | 2,0% |
| TVERRFALL V.kj.b.k. | | | | | | | | | | | | | | | | |
| PROFIL H. | 27,21 | 27,16 | 26,89 | 27,08 | 26,94 | 26,70 | 26,67 | 26,46 | 26,22 | 25,98 | 25,72 | 25,44 | 25,17 | 25,03 | 24,95 | 24,88 |
| TERRENG H. | 27,26 | 27,16 | 26,89 | 27,08 | 26,94 | 26,70 | 26,67 | 26,46 | 26,22 | 25,98 | 25,72 | 25,44 | 25,17 | 25,03 | 24,95 | 24,88 |
| OVERBYGN.T. | 76CM | | | | | | | | | | | | | | | |

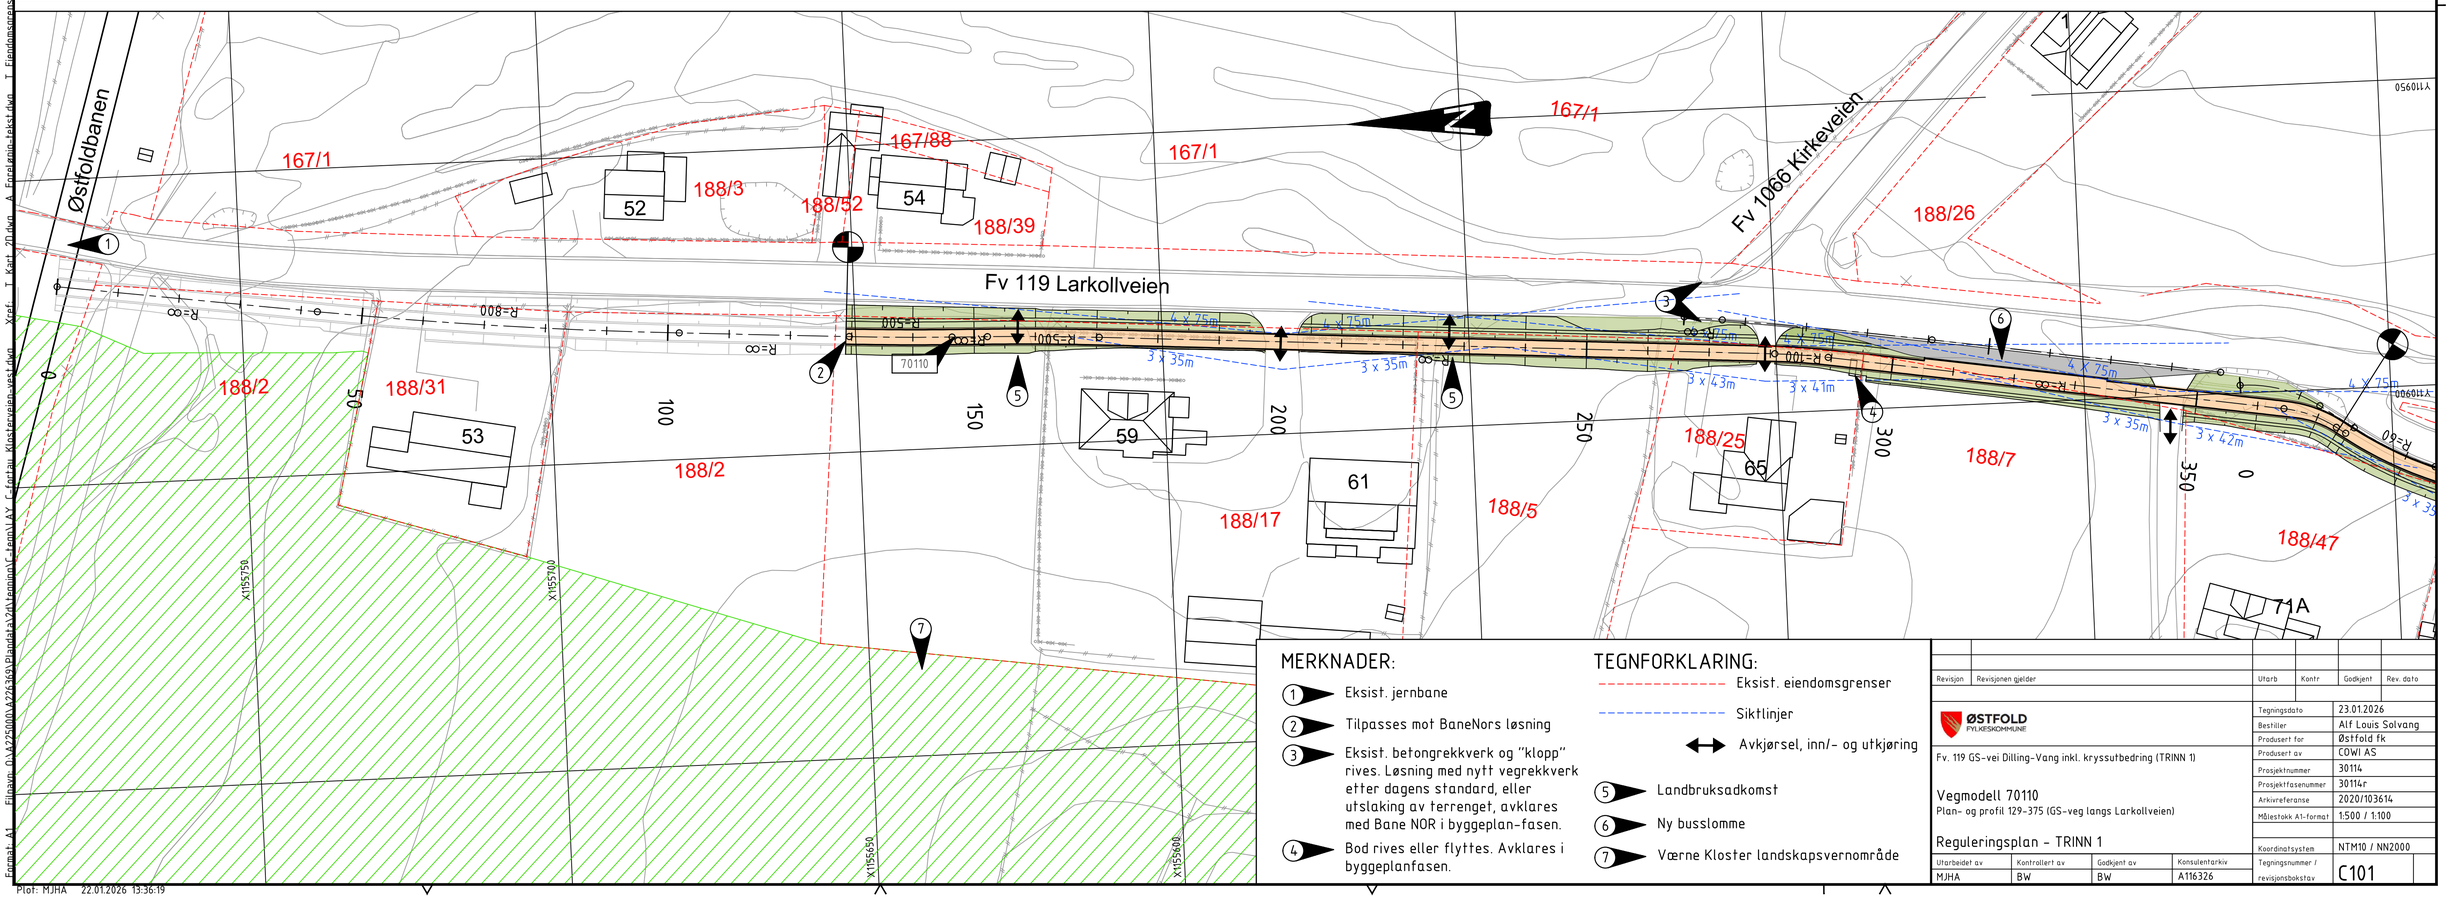


MERKNADER:

1. Eksist. jernbane
2. Tilpasses mot BaneNors løsning
3. Eksist. betongrekkverk og "klopp" rives. Løsning med nytt vegrekkverk etter dagens standard, eller utslaking av terrenget, avklares med Bane NOR i byggeplan-fasen.
4. Bod rives eller flyttes. Avklares i byggeplanfasen.

TEGNFORKLARING:

- Eksist. eiendomsgrenser
- Siktlinjer
- Avkjørsel, inn/- og utkjøring
5. Landbruksadkomst
6. Ny busslomme
7. Værne Kloster landskapsvernområde

| Revisjon | Revisjonen gjelder | Utarb | Kontr | Godkjent | Rev. dato |
|---|---|---|---|---|---|
| | | | | | |

ØSTFOLD FYLKESKOMMUNE

Fv. 119 GS-vei Dilling-Vang inkl. kryssutbedring (TRINN 1)

Vegmodell 70110
Plan- og profil 129-375 (GS-veg langs Larkollveien)

Reguleringsplan - TRINN 1

| | |
|---|---|
| Tegningsdato | 23.01.2026 |
| Bestiller | Alf Louis Solvang |
| Produsert for | Østfold Fk |
| Produsert av | COWI AS |
| Prosjektnummer | 30114 |
| Prosjektfasenummer | 30114r |
| Arkivreferanse | 2020/103614 |
| Målestokk A1-format | 1:500 / 1:100 |
| Koordinatsystem | NTM10 / NN2000 |

| Utarbeidet av | Kontrollert av | Godkjent av | Konsulentarkiv |
|---|---|---|---|
| MJHA | BW | BW | A116326 |

Tegningsnummer / revisjonsbokstav: C101

Format: A1 Filnavn: O:\A225000\A225360\Plandata\Vegmodell\Vegmodell.dwg Ref: T Kart 20.dwg A Forelesning-tekst.dwg T Eiendomsgrenser.dwg T Kulturminner.dwg T Gjerde_Fortau_Klostervn.dwg T Værne Kloster landskapsvernområde.dwg T Kart innmål 30.dwg

Plot: MJHA 22.01.2026 13:36:19

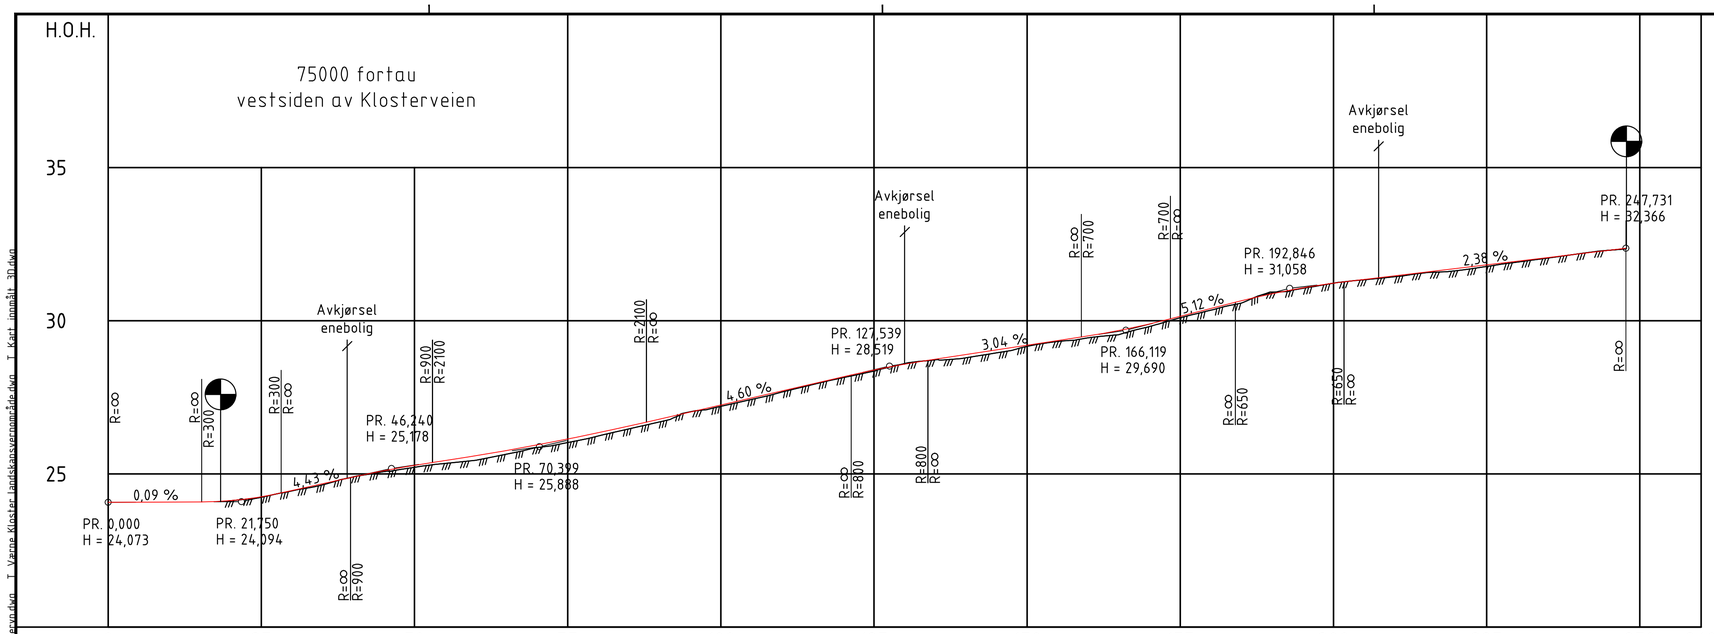


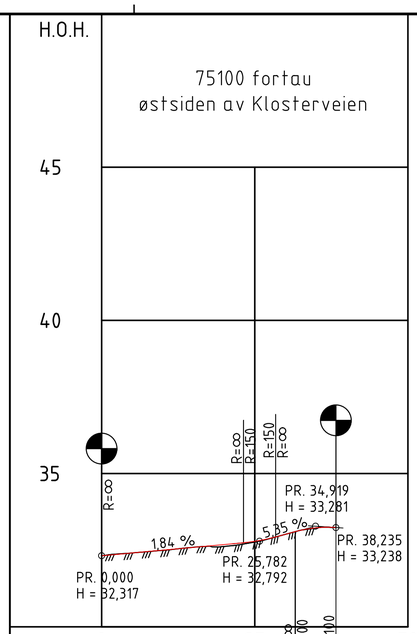


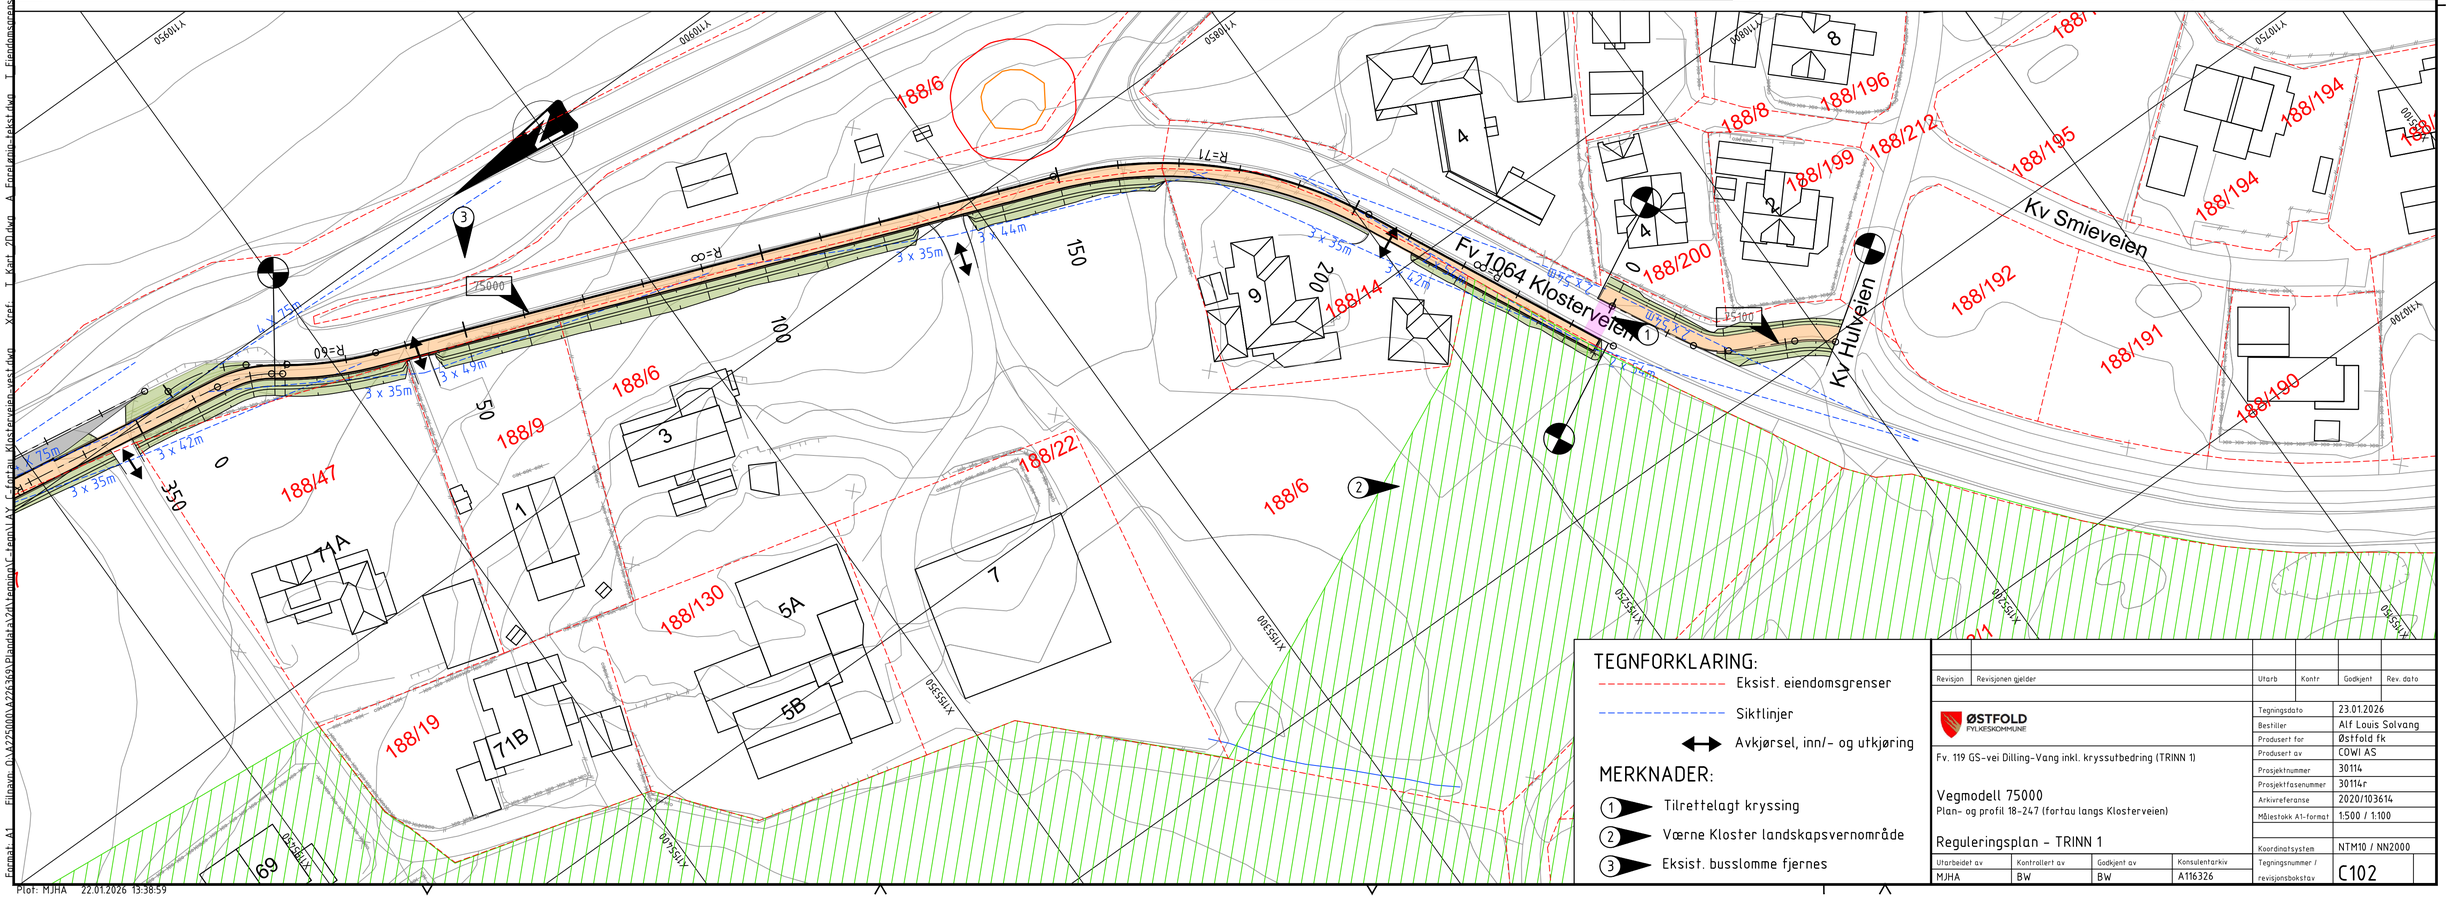


| Revisjon | Revisjonen gjelder | Utarb | Kontr | Godkjent | Rev. dato |
|---|---|---|---|---|---|
| | | | | | |

ØSTFOLD FYLKESKOMMUNE

Fv. 119 GS-vei Dilling-Vang inkl. kryssutbedring (TRINN 1)

Vegmodell 75000
Plan- og profil 18-247 (fortau langs Klosterveien)

Reguleringsplan - TRINN 1

| | |
|---|---|
| Tegningsdato | 23.01.2026 |
| Bestiller | Alf Louis Solvang |
| Produsert for | Østfold fk |
| Produsert av | COWI AS |
| Prosjektnummer | 30114 |
| Prosjektfasenummer | 30114r |
| Arkivreferanse | 2020/103614 |
| Målestokk A1-format | 1:500 / 1:100 |
| Koordinatsystem | NTM10 / NN2000 |

| Utarbeidet av | Kontrollert av | Godkjent av | Konsulentarkiv | Tegningsnummer / revisjonsbokstav |
|---|---|---|---|---|
| MJHA | BW | BW | A116326 | C102 |

Filnavn: O:\A225000\A225363\Plandata\Vegmodell\Fv_119\Fv_119_Kloster_vest.dwg Xref: T_Kart_20.dwg A_Forelesning_tekst.dwg T_Eiendomsgrenser.dwg T_Kart_innmål_30.dwg T_Varne_Kloster_landskapsvernområde.dwg T_Kulturminner.dwg T_Grøft_Fortau_Klosterveien.dwg

Format: A1

Plot: MJHA 22.01.2026 13:38:59

## Normalprofil

Fv. 119, Larkollveien

Linje 70110 pr. 130-360

GS-vei langs eksist. vei

M=1:50

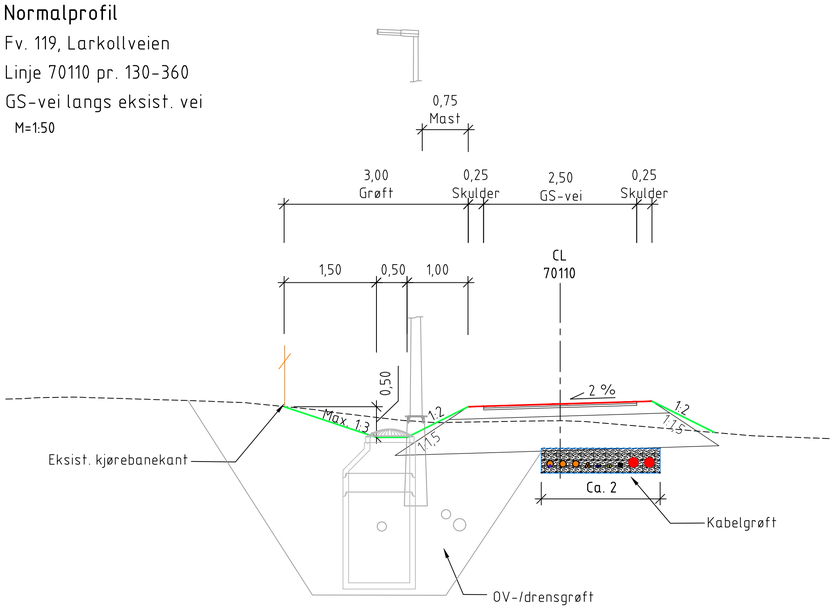


## Normalprofil

Fv. 119, Larkollveien

Busslomme

GS-vei langs eksist. vei

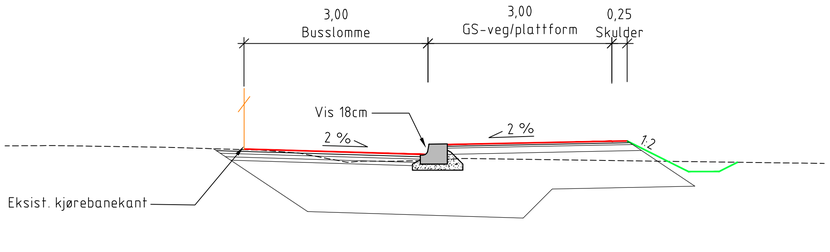


## Normalprofil

Fv. 1064, Klosterveien

Linje 75000 pr. 8-165

Fortau langs eksist. vei

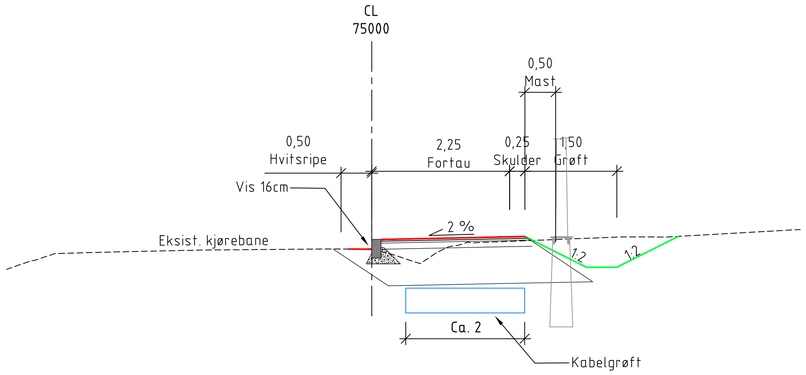


## Normalprofil

Fv. 1064, Klosterveien

Linje 75000 pr. 165-205

Fortau langs eksist. vei

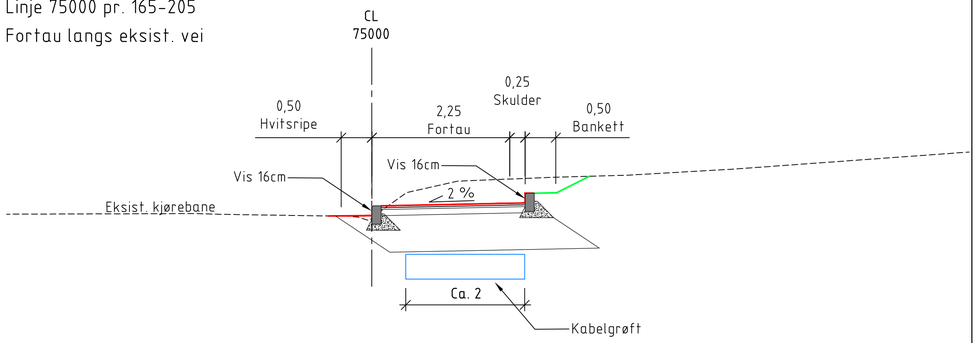


## Overbygning GS-vei / fortau

**Løsmasser.** M=1:10

Bæreevnegruppe 6, T4 cu 37,5-50 kPa

Trafikkbelastning normal for dekke / lett for bærelag.

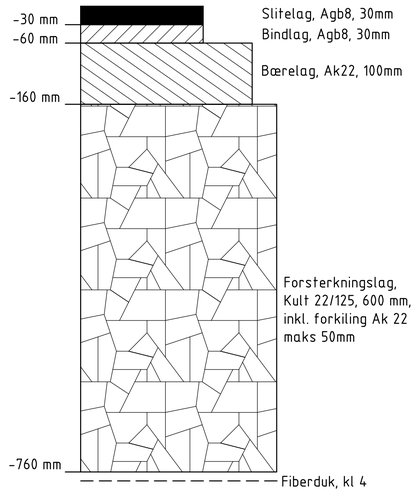


| Revisjon | Revisjonen gjelder | Utarb | Kontr | Godkjent | Rev. dato |
|---|---|---|---|---|---|
| | | | | | |

ØSTFOLD FYLKESKOMMUNE

Fv. 119 GS-vei Dilling-Vang inkl. kryssutbedring (TRINN 1)

Normalprofiler og overbygningsdetaljer

Reguleringsplan - TRINN 1

| | |
|---|---|
| Tegningsdato | 23.01.2026 |
| Bestiller | Alf Louis Solvang |
| Produsert for | Østfold fk |
| Produsert av | COWI AS |
| Prosjektnummer | 30114 |
| Prosjektfasenummer | 30114r |
| Arkivreferanse | 2020/103614 |
| Målestokk A1-format | 1:50 / 1:10 |
| Koordinatsystem | NTM10 / NN2000 |

| Utarbeidet av | Kontrollert av | Godkjent av | Konsulentarkiv | Tegningsnummer / revisjonsbokstav |
|---|---|---|---|---|
| MJHA | BW | BW | A116326 | F101 |

Format: A1 Filnavn: O:\A225000\A225369\Plandata\Zdi\tegninger\E-tegn\LAY F.dwg Xref: A F.dwg A Forelegging-tekst.dwg
Plot: BW 19.01.2026 12:58:20

## Tegnforklaring

| | Eksist. | Prosj. |
|---|---|---|
| Vannledning | | |
| Spillvannsledning (selvfall) | | |
| Spillvannsledning (trykk) | | |
| Overvannsledning | | |
| Drensledning | | |
| Ledning som settes ut av drift | | |
| Sandfangskum | | |
| Kum | | |

## Merknader

1. Ledninger terses og innmåles. Videreføres i område som omfattes av annen reguleringsplan.
2. Bekkeinntak monteres på innløpsledning.
3. Utløp i dike som etableres i område som omfattes av annen reguleringsplan.
4. Kryssing av kommunal vannledning. Ledningen er planlagt flyttet nærmere Larkollveien, så kryssingen blir nærmere veien enn vist her.
5. Kryssing av privat vanningsledning (Årefjorden vanningslag). Plassering og dybde usikker - må evt.legges om
6. Eksist. kum høydejusteres.

Fv 119 Larkollveien

Fv 1066 Kirkeveien

Østfoldbanen

NY busslomme

| Revisjon | Revisjonen gjelder | Utarb | Kontr | Godkjent | Rev. dato |
|---|---|---|---|---|---|

ØSTFOLD FYLKESKOMMUNE

Fv. 119 GS-vei Dilling-Vang inkl. kryssutbedring (TRINN 1)

Drenering og VA

Pr. 129-350, Larkollveien

Reguleringsplan - TRINN 1

| | |
|---|---|
| Tegningsdato | 23.01.2026 |
| Bestiller | Alf Louis Solvang |
| Produsert for | Østfold fk |
| Produsert av | COWI AS |
| Prosjektnummer | 30114 |
| Prosjektfasenummer | 30114r |
| Arkivreferanse | 2020/103614 |
| Målestokk A1-format | 1:500 |
| Koordinatsystem | NTM10 / NN2000 |

| Utarbeidet av | Kontrollert av | Godkjent av | Konsulentarkiv | Tegningsnummer / revisjonsbokstav |
|---|---|---|---|---|
| CAJO | BW | BW | A116326 | GH101 |

Plot: BW 22.01.2026 13:56:57

Format: A1 - Filnavn: O:\A225000\A225636\Blandet\3-2d\Tegning\G-tegn\VA_GH_Fordan_Kloakkanv.dwg - T_Eksist_VA_kommune_2D.dwg - T_Årefjorden_vanningslag.dwg - Changes on Kirkeveien, creek and irrigation pipes to be

## Tegnforklaring

| | Eksist. | Prosj. |
|---|---|---|
| Vannledning | | |
| Spillvannsledning (selvfall) | | |
| Spillvannsledning (trykk) | | |
| Overvannsledning | | |
| Drensledning | | |
| Ledning som settes ut av drift | | |
| Sandfangskum | | |
| Kum | | |

## Merknader

6 Eksist. kum høydejusteres.

7 Tilkobles ledning fra eksisterende sandfangskum, som fjernes.

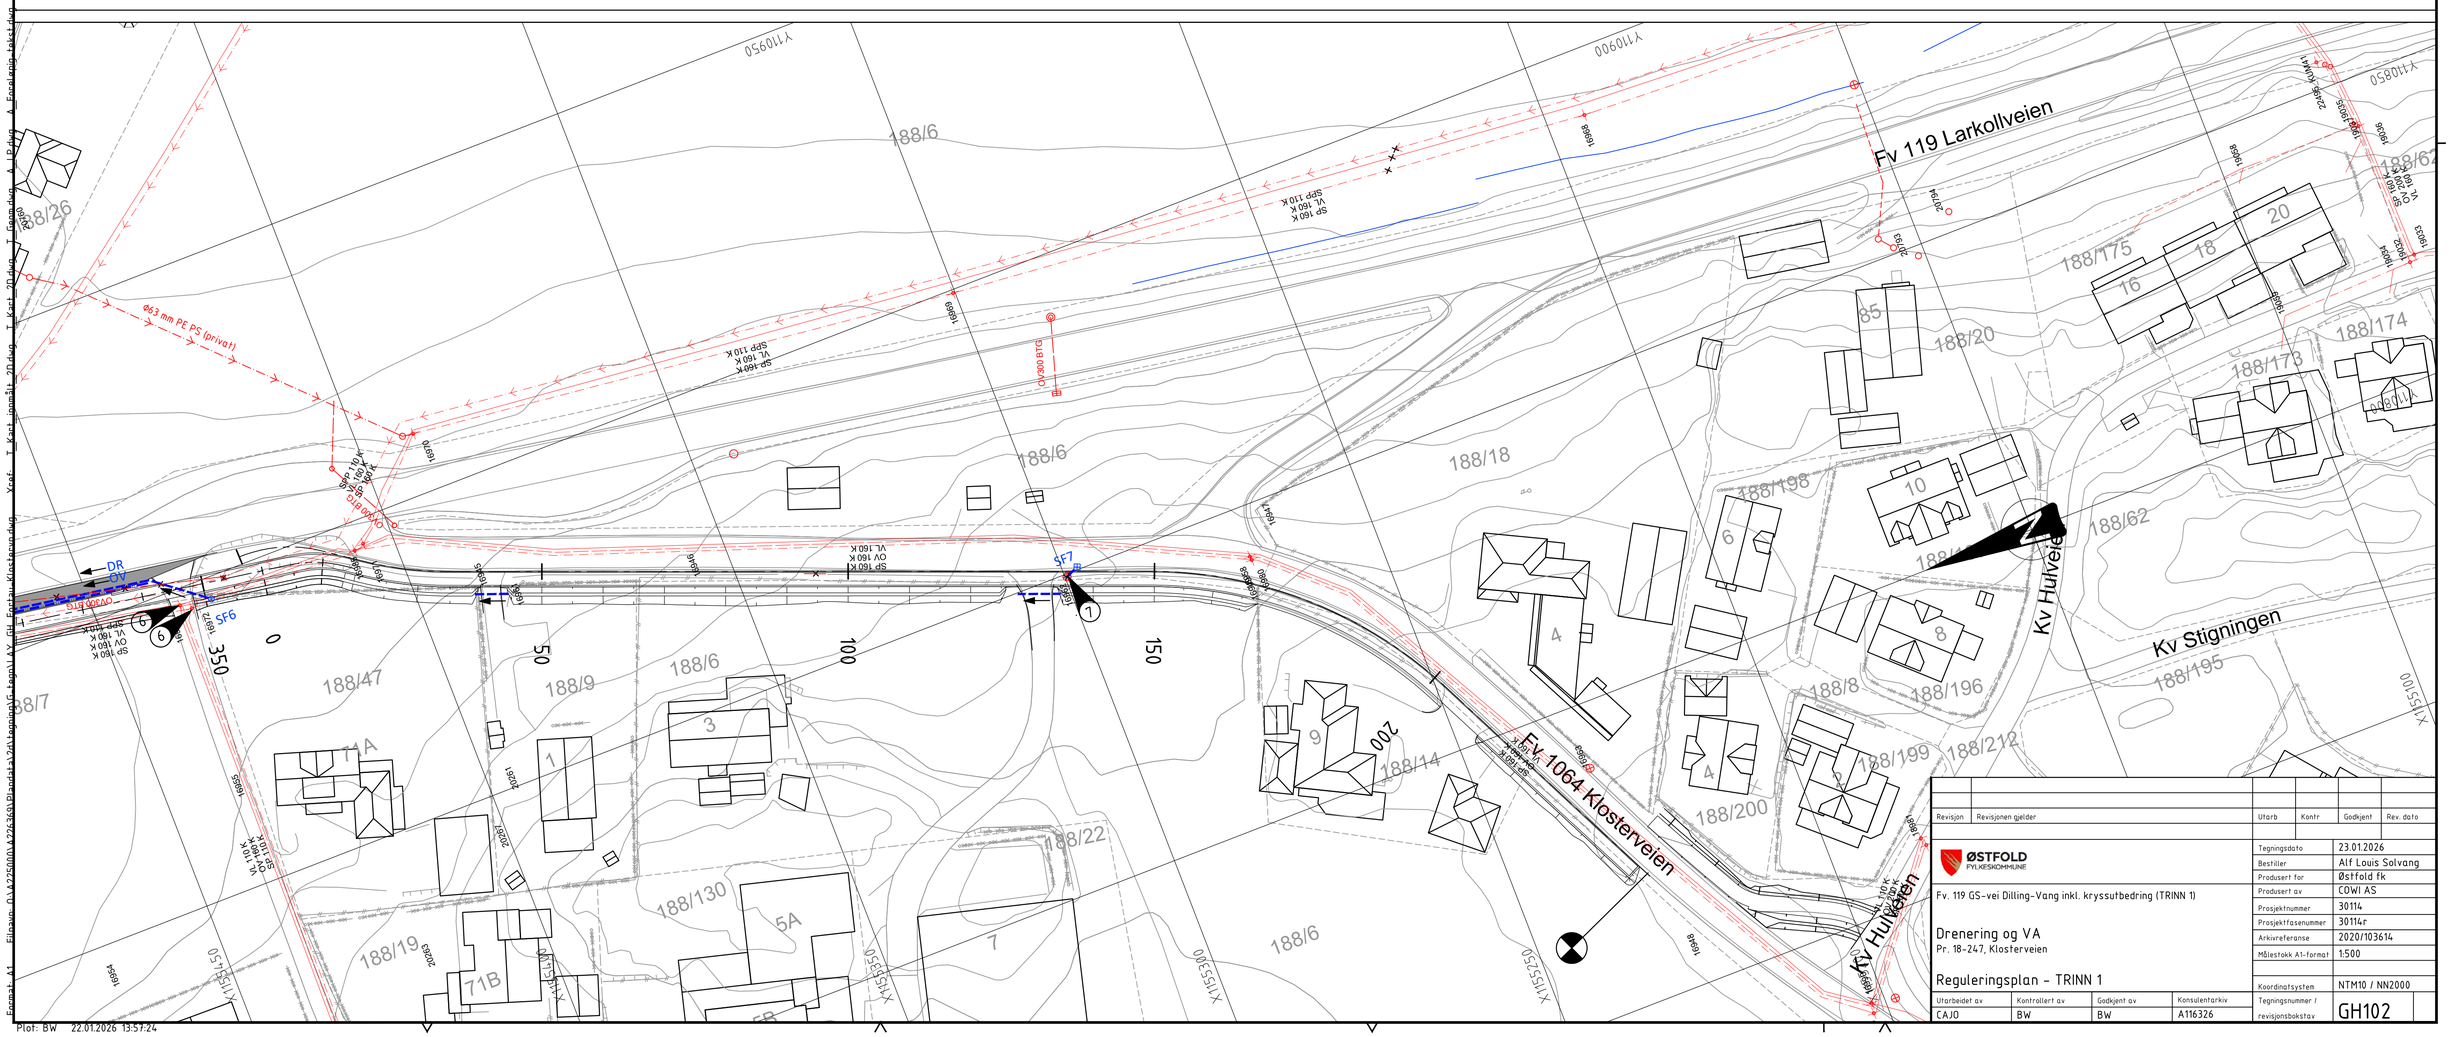


Revisjon | Revisjonen gjelder | Utarb | Kontr | Godkjent | Rev. dato

ØSTFOLD FYLKESKOMMUNE

Fv. 119 GS-vei Dilling-Vang inkl. kryssutbedring (TRINN 1)

Drenering og VA

Pr. 18-247, Klosterveien

Reguleringsplan - TRINN 1

| | |
|---|---|
| Tegningsdato | 23.01.2026 |
| Bestiller | Alf Louis Solvang |
| Produsert for | Østfold fk |
| Produsert av | COWI AS |
| Prosjektnummer | 30114 |
| Prosjektfasenummer | 30114r |
| Arkivreferanse | 2020/103614 |
| Målestokk A1-format | 1:500 |
| Koordinatsystem | NTM10 / NN2000 |

| Utarbeidet av | Kontrollert av | Godkjent av | Konsulentarkiv | Tegningsnummer / revisjonsbokstav |
|---|---|---|---|---|
| CAJO | BW | BW | A116326 | GH102 |

Format: A1 Filnavn: O:\A225000\A225630\Plandata\A2\Vegning\Gh_Fagn\A1\A_Enkelplan_tekst.dwg T_Eiendomsgrenser.dwg T_Grill.dwg T_Eksist_VA_kommune_2D.dwg T_Kartfjerden_vannledning.dwg Changes on Kirkeveien creek and irrigation pipes to be Xref: T_Kart_bunnsilt_2D.dwg T_Kart_bunnsilt_2D.dwg T_Grøft.dwg A_Enkelplan_tekst.dwg

Plot: BW 22.01.2026 13:57:24

## KOMMENTARER:

- Eksisterende høyspenttraseer i bakken beholdes i størst mulig grad. Aktuelle omlegginger avklares med kabeleier ifm. byggeplan

- Eksisterende lavspent-traseer i bakken og i luft (inkl. stolper og master) beholdes i størst mulig grad. Aktuelle omlegginger avklares med kabeleier ifm. byggeplan

## MERKNADER:

(1) Grense reguleringsplan.
Veilysmaster inkl.strømtilførsel nord for parsellgrensen prosjekteres / bygges av BaneNor (egen reguleringsplan). Aktuelle grensesnitt-tilpasninger avklares med BaneNor ifm. byggeplan.

## VEILYSANLEGG:

- Valgt belysningsklasse: MEW2

- Spenning: 230V IT

- Lyspunkt
  Lysmast: Deformasjonsmast HE, høyde 8 m.
  Lysarmatur: LED, farge 4000 K

-Veilyskabeltype: PEX 5G25/50 mm2 Al

- Utjevningsforbindelser: Jordline 25 mm2 Cu-wire for veilys

## PRINSIPP FOR PLASSERING AV KABELGRØFT LANGS LARKOLLVEIEN

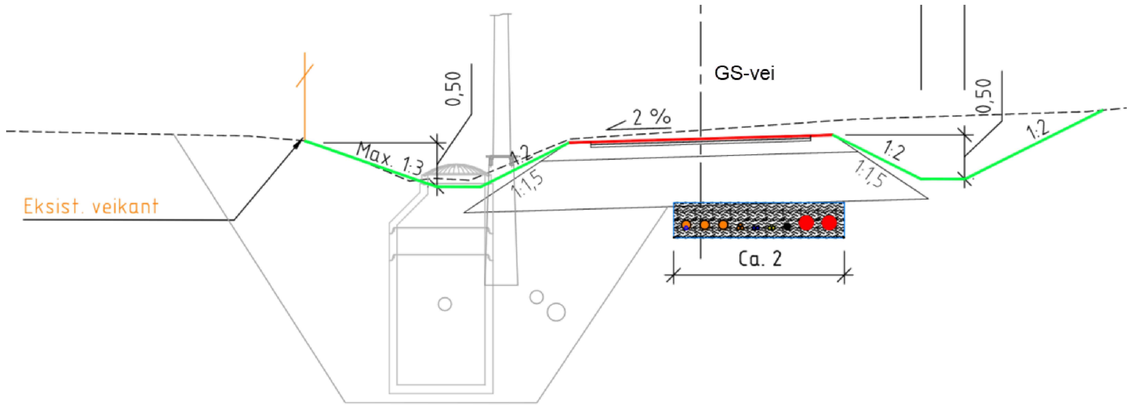


## TEGNFORKLARING:

| | EKSIST. | NYTT |
|---|---|---|
| Lysmast | Fjernes dersom ikke annet er angitt | |
| Lavspent jord (Hafslund) | | |
| Lavspent luft (Hafslund) | | |
| Høyspent jord (Hafslund) | | |
| Høyspent luft (Hafslund) | | |
| Telekabel jord (Telenor) | | |
| Telekabel luft (Telenor) | | |
| Signalkabel jord (kommunal) | | |
| Eksist. eiendomsgrenser | | |
| Kabelgrøft | | |



| Revisjon | Revisjonen gjelder | Utarb | Kontr | Godkjent | Rev. dato |
|---|---|---|---|---|---|
| | | | | | |

ØSTFOLD FYLKESKOMMUNE

Fv. 119 GS-vei Dilling-Vang inkl. kryssutbedring (TRINN 1)

Belysning og kabler
Pr. 129-350, Larkollveien

Reguleringsplan - TRINN 1

| | |
|---|---|
| Tegningsdato | 23.01.2026 |
| Bestiller | Alf Louis Solvang |
| Produsert for | Østfold fk |
| Produsert av | COWI AS |
| Prosjektnummer | 30114 |
| Prosjektfasenummer | 30114r |
| Arkivreferanse | 2020/103614 |
| Målestokk A1-format | 1:500 |
| Koordinatsystem | NTM10 / NN2000 |

| Utarbeidet av | Kontrollert av | Godkjent av | Konsulentarkiv |
|---|---|---|---|
| CAJO | BW | BW | A116326 |

Tegningsnummer / revisjonsbokstav: IN101

Format: A1 Plot: BW 22.01.2026 13:55:17

## KOMMENTARER:

- Eksisterende høyspenttraseer i bakken beholdes i størst mulig grad. Aktuelle omlegginger avklares med kabeleier ifm. byggeplan

- Eksisterende lavspent-traseer i bakken og i luft (inkl. stolper og master) beholdes i størst mulig grad. Aktuelle omlegginger avklares med kabeleier ifm. byggeplan

## MERKNADER:

(2) Eksist. veilysmast beholdes.

(3) Eksist. tremast med luftledninger fjernes.

(4) Eksist. kabelskap (Telenor) flyttes til utsiden av nytt fortau.

(5) Intensivbelysning (tilrettelagt kryssing)

## VEILYSANLEGG:

- Valgt belysningsklasse: MEW2

- Spenning: 230V IT

- Lyspunkt
  Lysmast: Deformasjonsmast HE, høyde 8 m.
  Lysarmatur: LED, farge 4000 K

-Veilyskabeltype: PEX 5G25/50 mm2 Al

- Utjevningsforbindelser: Jordline 25 mm2 Cu-wire for veilys

## PRINSIPP FOR PLASSERING AV KABELGRØFTER LANGS KLOSTERVEIEN

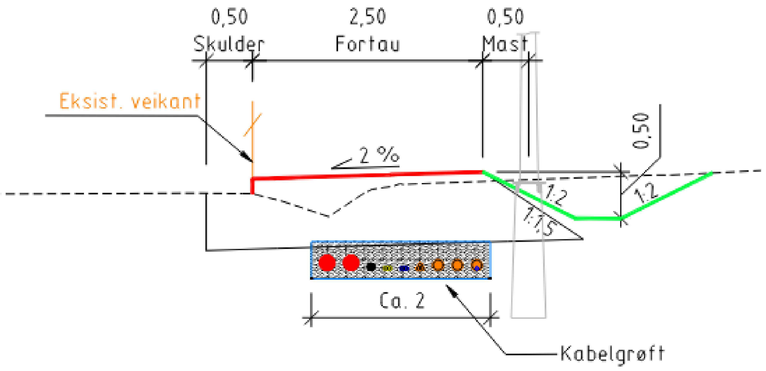


## TEGNFORKLARING:

| | EKSIST. | NYTT |
|---|---|---|
| Lysmast | Fjernes dersom ikke annet er angitt | |
| Lavspent jord (Hafslund) | | |
| Lavspent luft (Hafslund) | | |
| Høyspent jord (Hafslund) | | |
| Høyspent luft (Hafslund) | | |
| Telekabel jord (Telenor) | | |
| Telekabel luft (Telenor) | | |
| Signalkabel jord (kommunal) | | |
| Eksist. eiendomsgrenser | | |
| Kabelgrøft | | |

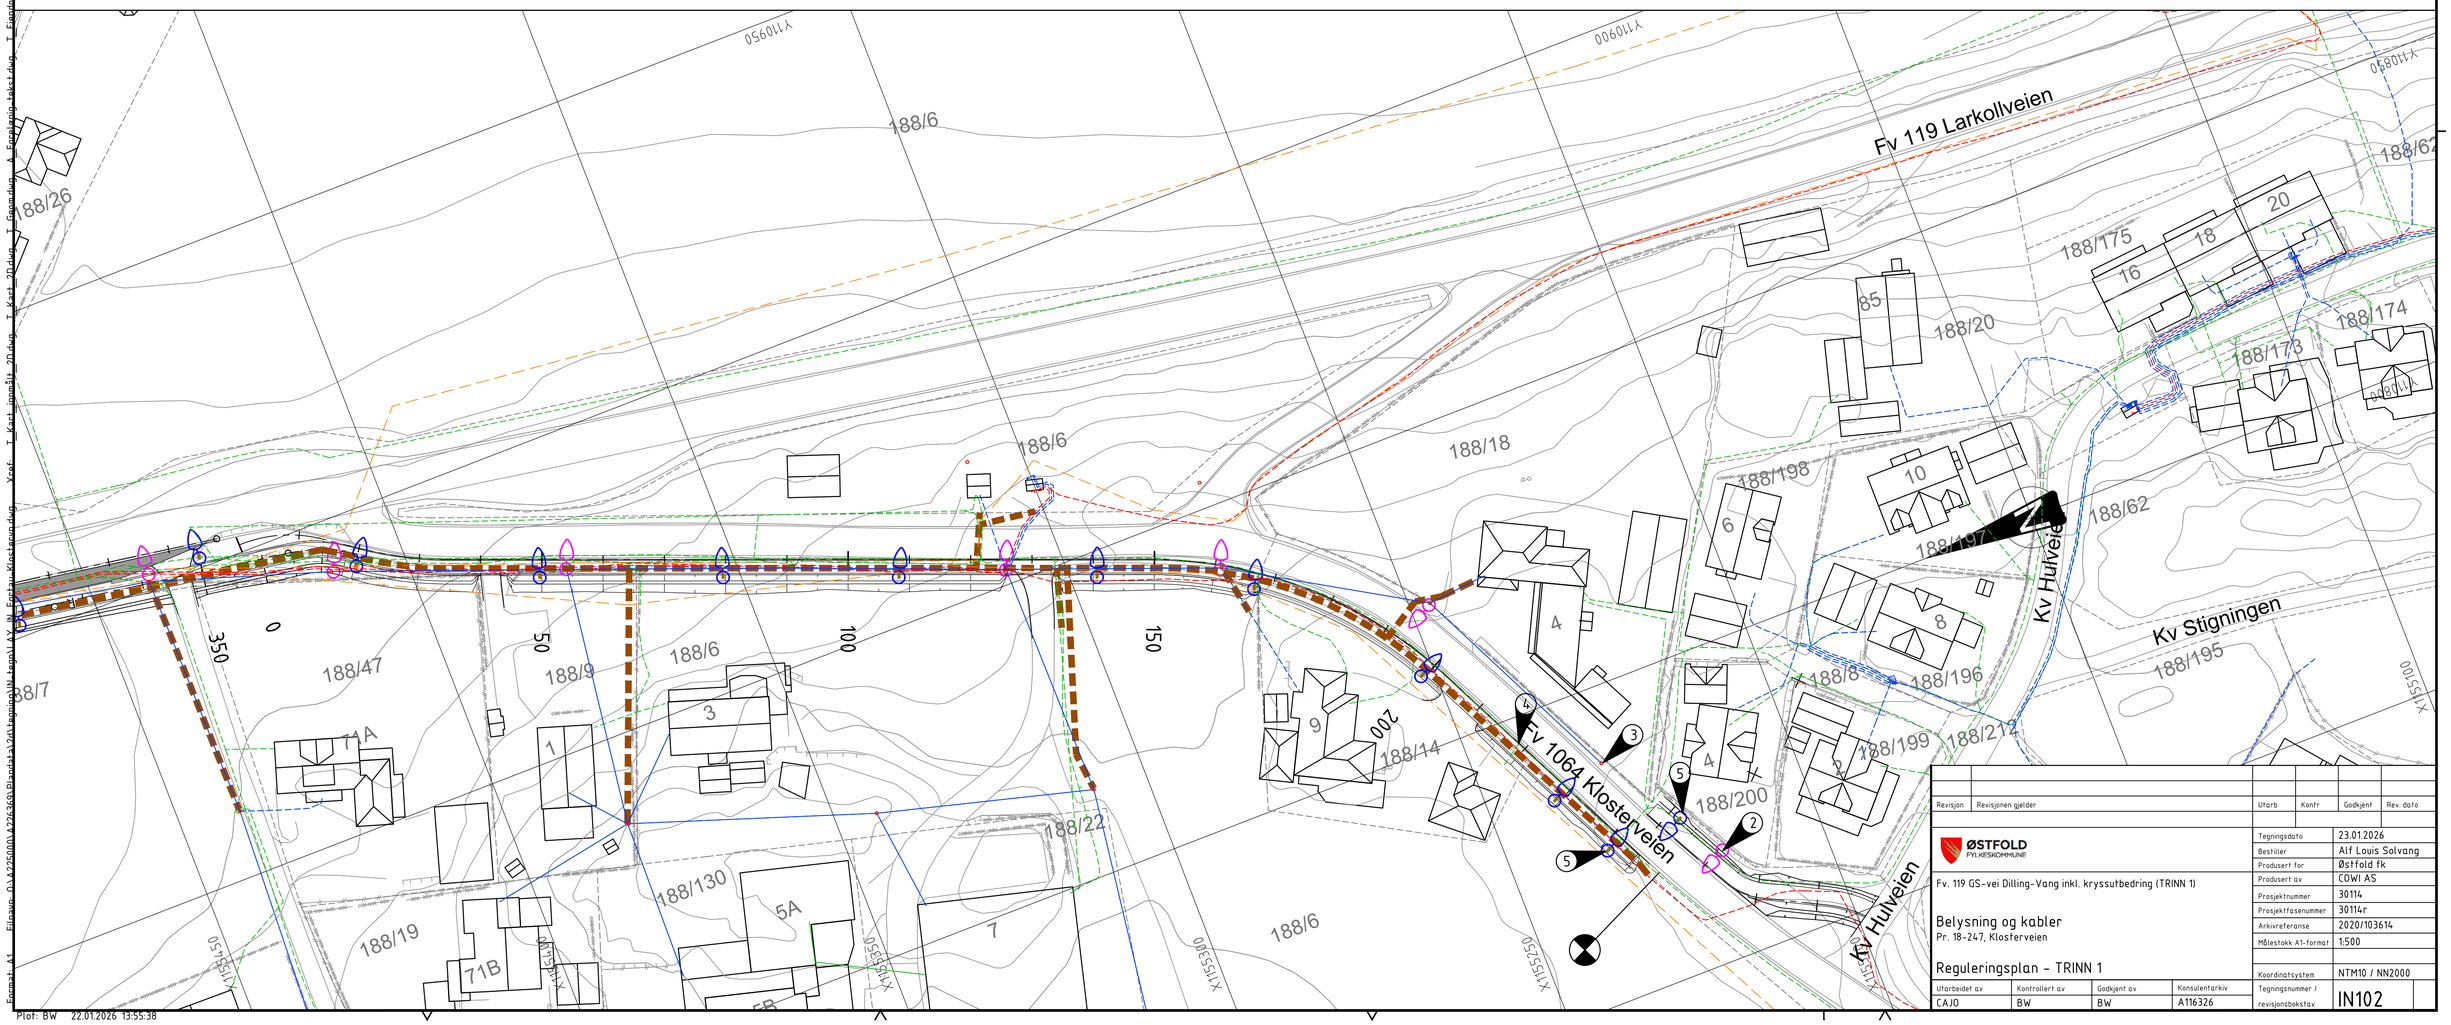


| Revisjon | Revisjonen gjelder | Utarb | Kontr | Godkjent | Rev. dato |
|---|---|---|---|---|---|
| | | | | | |

ØSTFOLD FYLKESKOMMUNE

Fv. 119 GS-vei Dilling-Vang inkl. kryssutbedring (TRINN 1)

**Belysning og kabler**
Pr. 18-247, Klosterveien

**Reguleringsplan - TRINN 1**

| | |
|---|---|
| Tegningsdato | 23.01.2026 |
| Bestiller | Alf Louis Solvang |
| Produsert for | Østfold fk |
| Produsert av | COWI AS |
| Prosjektnummer | 30114 |
| Prosjektfasenummer | 30114r |
| Arkivreferanse | 2020/103614 |
| Målestokk A1-format | 1:500 |
| Koordinatsystem | NTM10 / NN2000 |

| Utarbeidet av | Kontrollert av | Godkjent av | Konsulentarkiv | Tegningsnummer / revisjonsbokstav |
|---|---|---|---|---|
| CAJO | BW | BW | A116326 | IN102 |

Plot: BW 22.01.2026 13:55:38

Format: A1 - Filnavn: O:\A226000\A226360\Plandata\Vzl\Reguleringsplan\IN_Forsyn_Kloster.dwg - Xref: - T_Kart_inn5lx_20.dwg - T_Kart_20.dwg - T_Egen.dwg - T_Eiendomsgrenser.dwg - T_Flyfoto.dwg - T_Kart_inn5lx_20.dwg - T_Kartgrunnlag_20.dwg - T_Kartgrunnlag_20.dwg - T_Kartgrunnlag

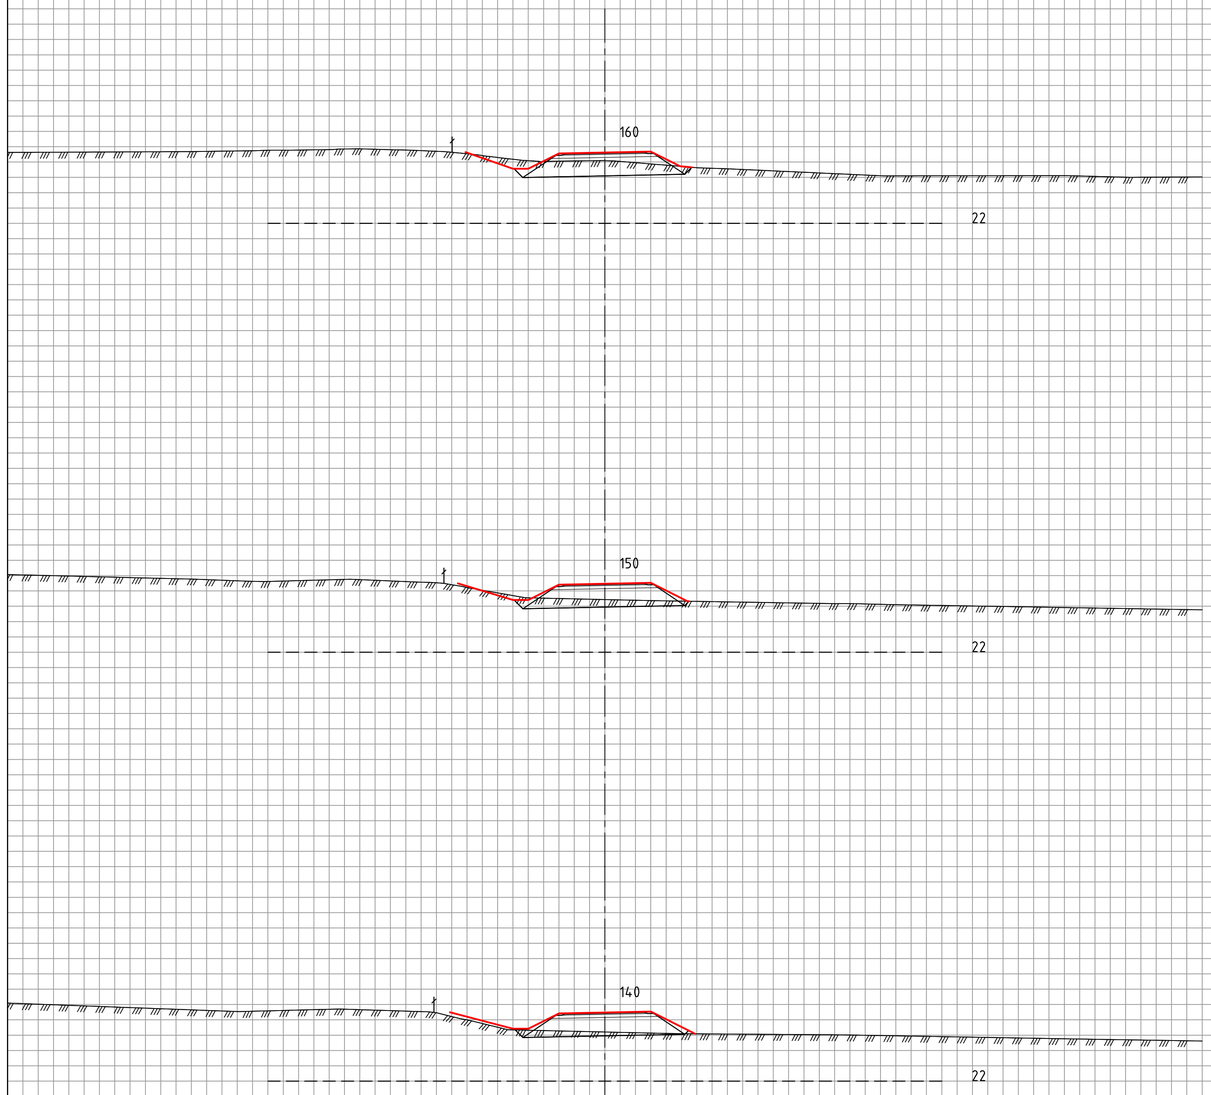





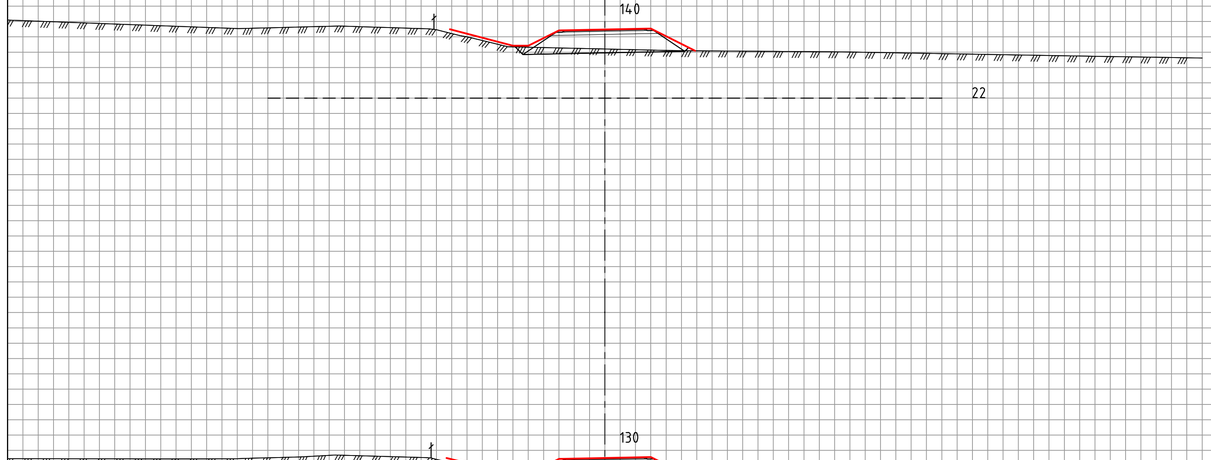


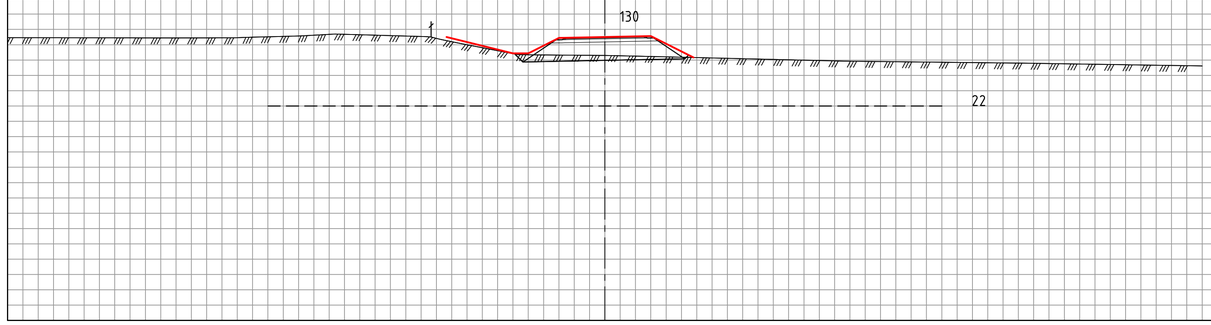


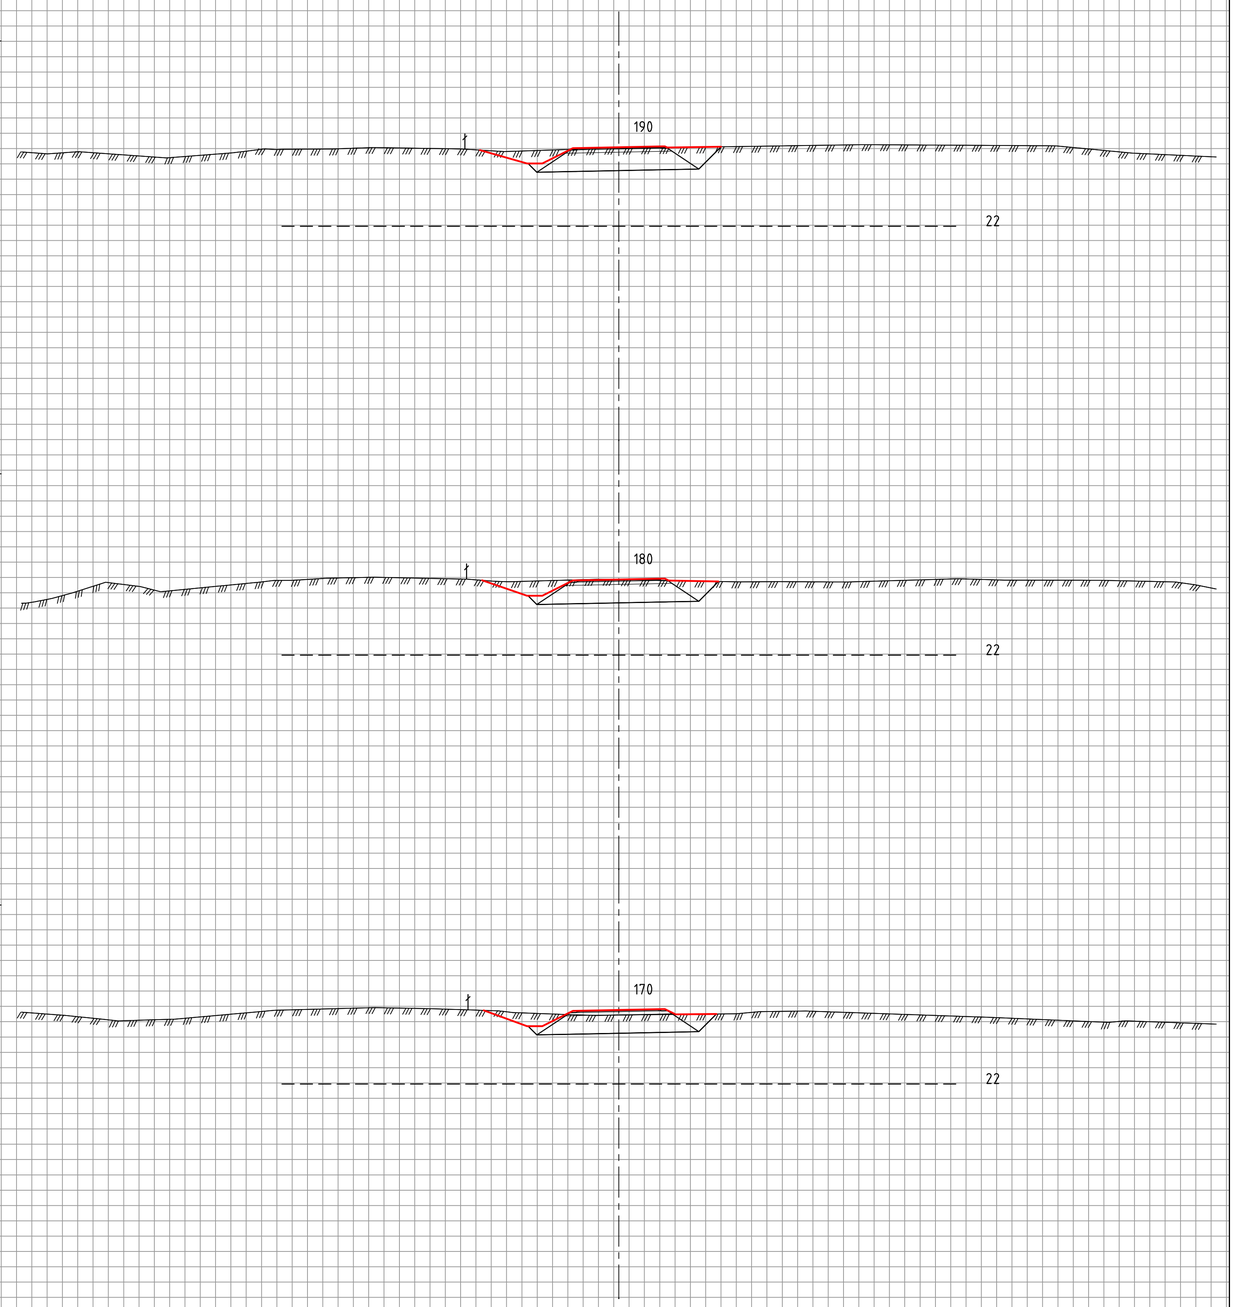


| Revisjon | Revisjonen gjelder | Utarb | Kontr | Godkjent | Rev. dato |
|---|---|---|---|---|---|
| | | | | | |

ØSTFOLD FYLKESKOMMUNE

Fv. 119 GS-vei Dilling-Vang inkl. kryssutbedring (TRINN 1)

Tverrprofil 130-190

Veimodell 70110

Reguleringsplan - TRINN 1

| | |
|---|---|
| Tegningsdato | 23.01.2026 |
| Bestiller | Alf Louis Solvang |
| Produsert for | Østfold fk |
| Produsert av | COWI AS |
| Prosjektnummer | 30114 |
| Prosjektfasenummer | 30114r |
| Arkivreferanse | 2020/103614 |
| Målestokk A1-format | 1:100 |
| Koordinatsystem | NTM10 / NN2000 |
| Tegningsnummer / revisjonsbokstav | U101 |

| Utarbeidet av | Kontrollert av | Godkjent av | Konsulentarkiv |
|---|---|---|---|
| MJHA | BW | BW | A116326 |

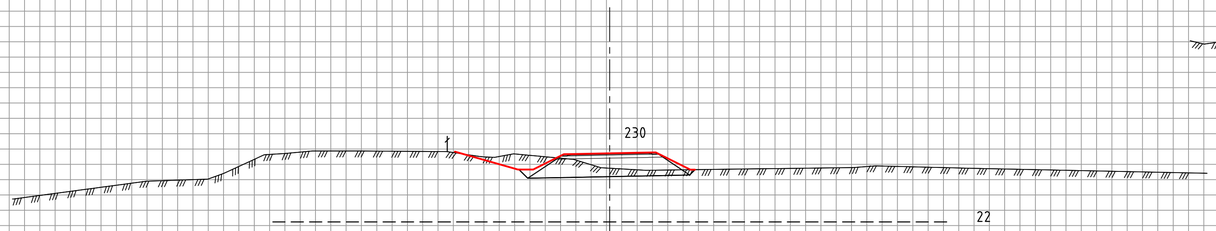


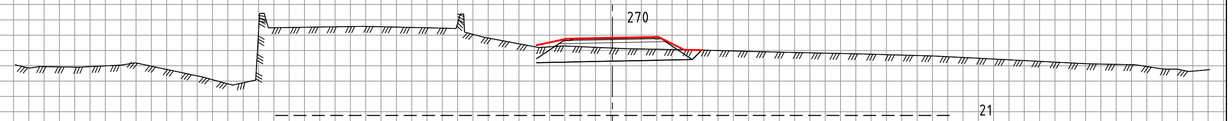


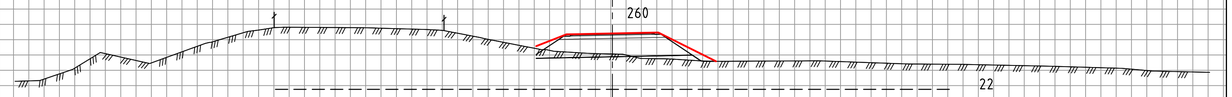


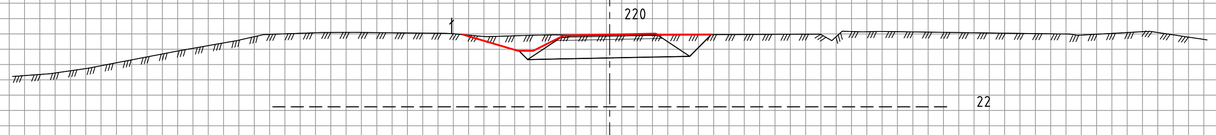


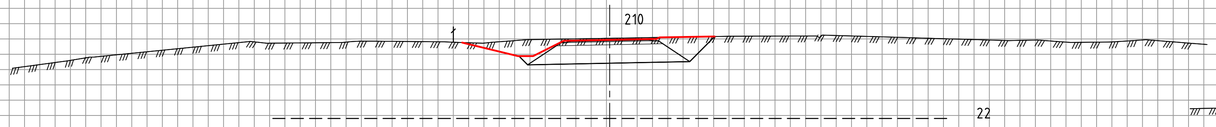


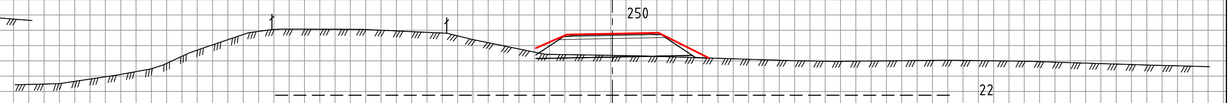


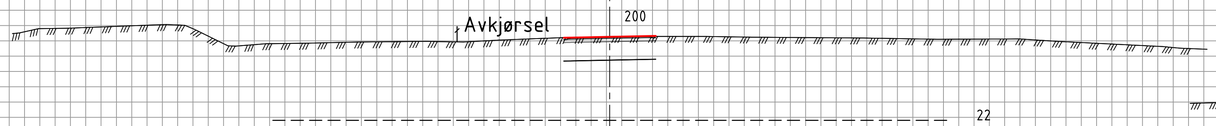


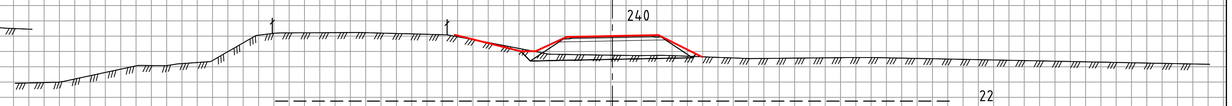


| Revisjon | Revisjonen gjelder | Utarb | Kontr | Godkjent | Rev. dato |
|---|---|---|---|---|---|
| | | | | | |

ØSTFOLD FYLKESKOMMUNE

Fv. 119 GS-vei Dilling-Vang inkl. kryssutbedring (TRINN 1)

Tverrprofil 200-270

Veimodell 70110

Reguleringsplan - TRINN 1

| | |
|---|---|
| Tegningsdato | 23.01.2026 |
| Bestiller | Alf Louis Solvang |
| Produsert for | Østfold fk |
| Produsert av | COWI AS |
| Prosjektnummer | 30114 |
| Prosjektfasenummer | 30114r |
| Arkivreferanse | 2020/103614 |
| Målestokk A1-format | 1:100 |
| Koordinatsystem | NTM10 / NN2000 |
| Tegningsnummer / revisjonsbokstav | U102 |

| Utarbeidet av | Kontrollert av | Godkjent av | Konsulentarkiv |
|---|---|---|---|
| MJHA | BW | BW | A116326 |

Pr. 40-60 er vegmodell 20100, busslomme.

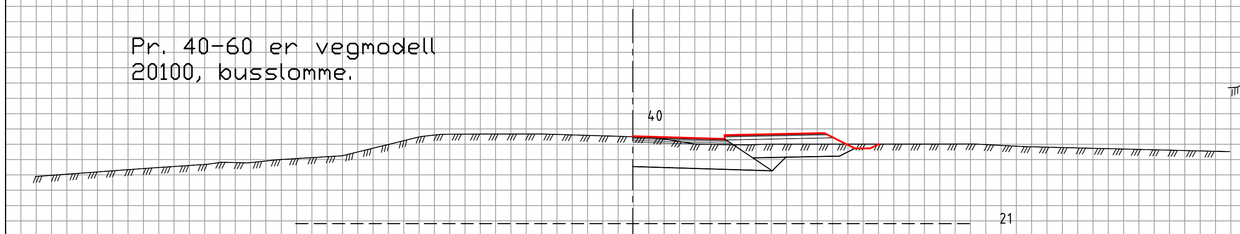


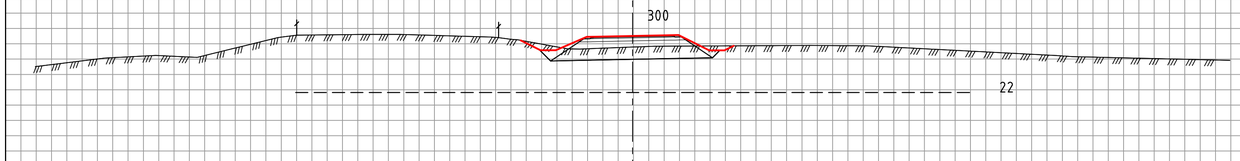


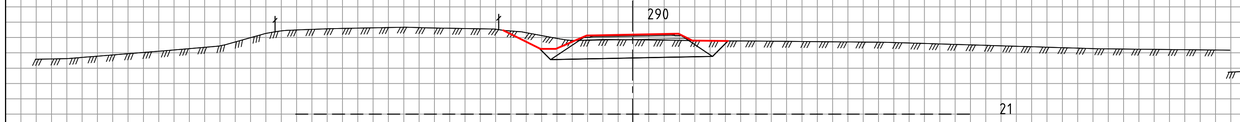


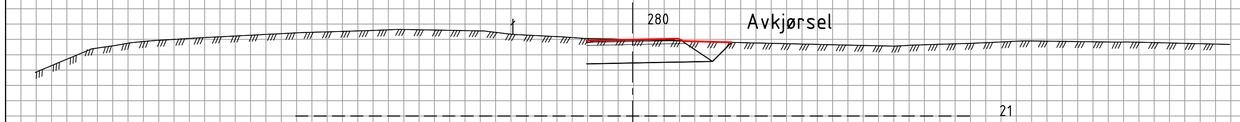


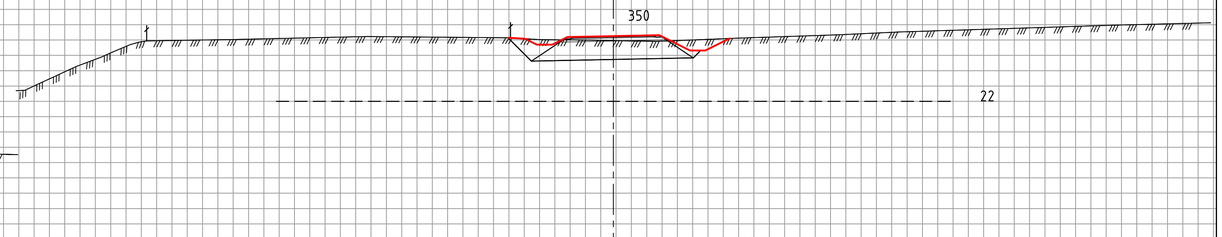


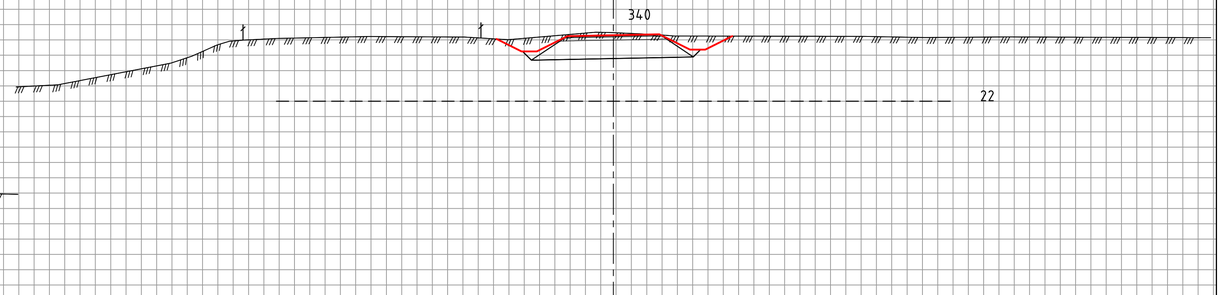

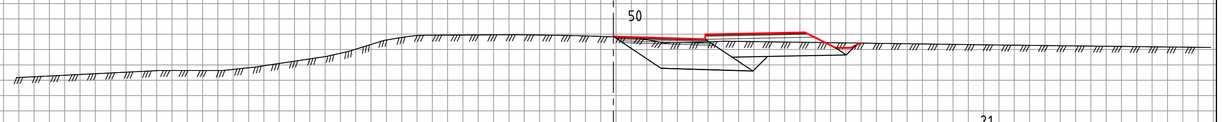


| Revisjon | Revisjonen gjelder | Utarb | Kontr | Godkjent | Rev. dato |
|---|---|---|---|---|---|
| | | | | | |

ØSTFOLD FYLKESKOMMUNE

Fv. 119 GS-vei Dilling-Vang inkl. kryssutbedring (TRINN 1)

Tverrprofil 280-350
Veimodell 70110

Reguleringsplan - TRINN 1

| | |
|---|---|
| Tegningsdato | 23.01.2026 |
| Bestiller | Alf Louis Solvang |
| Produsert for | Østfold fk |
| Produsert av | COWI AS |
| Prosjektnummer | 30114 |
| Prosjektfasenummer | 30114r |
| Arkivreferanse | 2020/103614 |
| Målestokk A1-format | 1:100 |
| Koordinatsystem | NTM10 / NN2000 |
| Tegningsnummer / revisjonsbokstav | U103 |

| Utarbeidet av | Kontrollert av | Godkjent av | Konsulentarkiv |
|---|---|---|---|
| MJHA | BW | BW | A116326 |

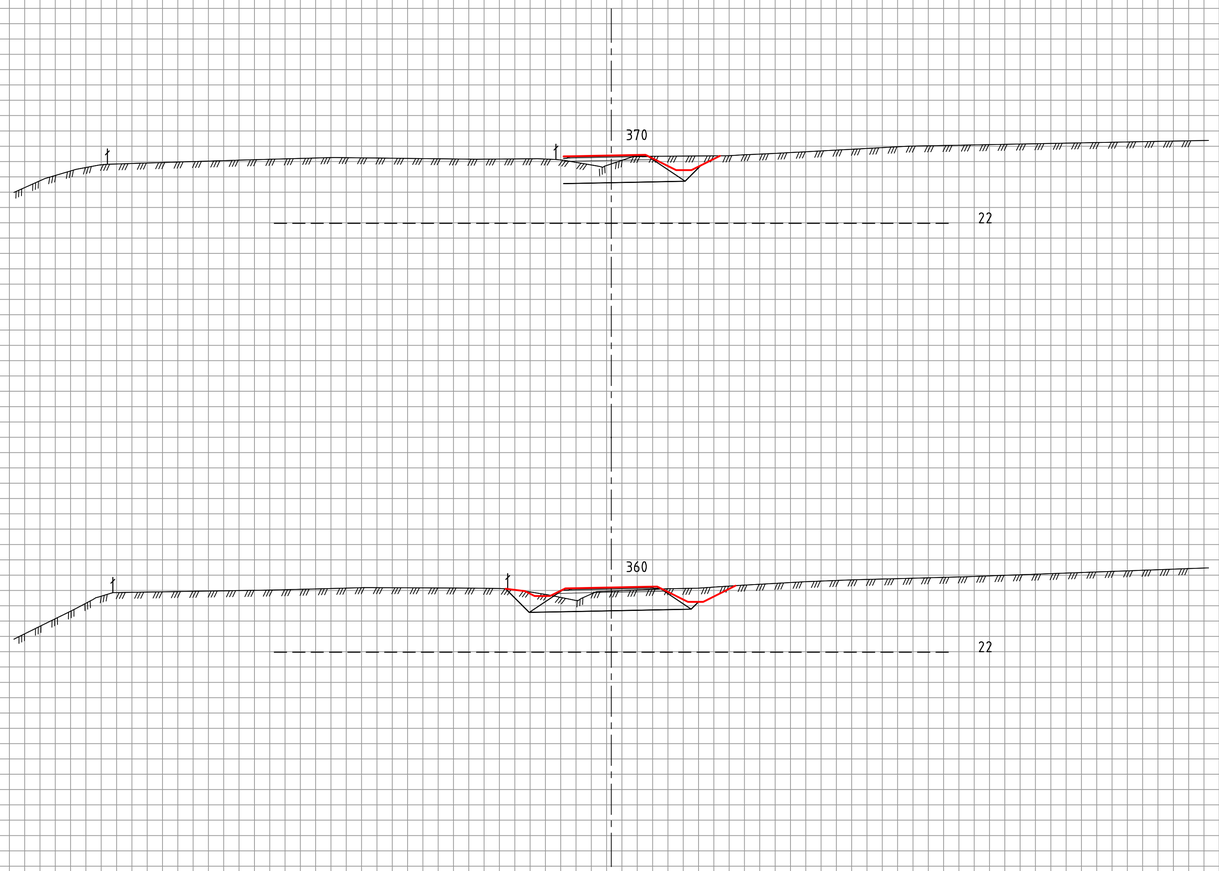


| Revisjon | Revisjonen gjelder | Utarb | Kontr | Godkjent | Rev. dato |
|---|---|---|---|---|---|
| | | | | | |

ØSTFOLD FYLKESKOMMUNE

Fv. 119 GS-vei Dilling-Vang inkl. kryssutbedring (TRINN 1)

Tverrprofil 360-370

Veimodell 70110

Reguleringsplan - TRINN 1

| | |
|---|---|
| Tegningsdato | 23.01.2026 |
| Bestiller | Alf Louis Solvang |
| Produsert for | Østfold fk |
| Produsert av | COWI AS |
| Prosjektnummer | 30114 |
| Prosjektfasenummer | 30114r |
| Arkivreferanse | 2020/103614 |
| Målestokk A1-format | 1:100 |
| Koordinatsystem | NTM10 / NN2000 |
| Tegningsnummer / revisjonsbokstav | U104 |

| Utarbeidet av | Kontrollert av | Godkjent av | Konsulentarkiv |
|---|---|---|---|
| MJHA | BW | BW | A116326 |

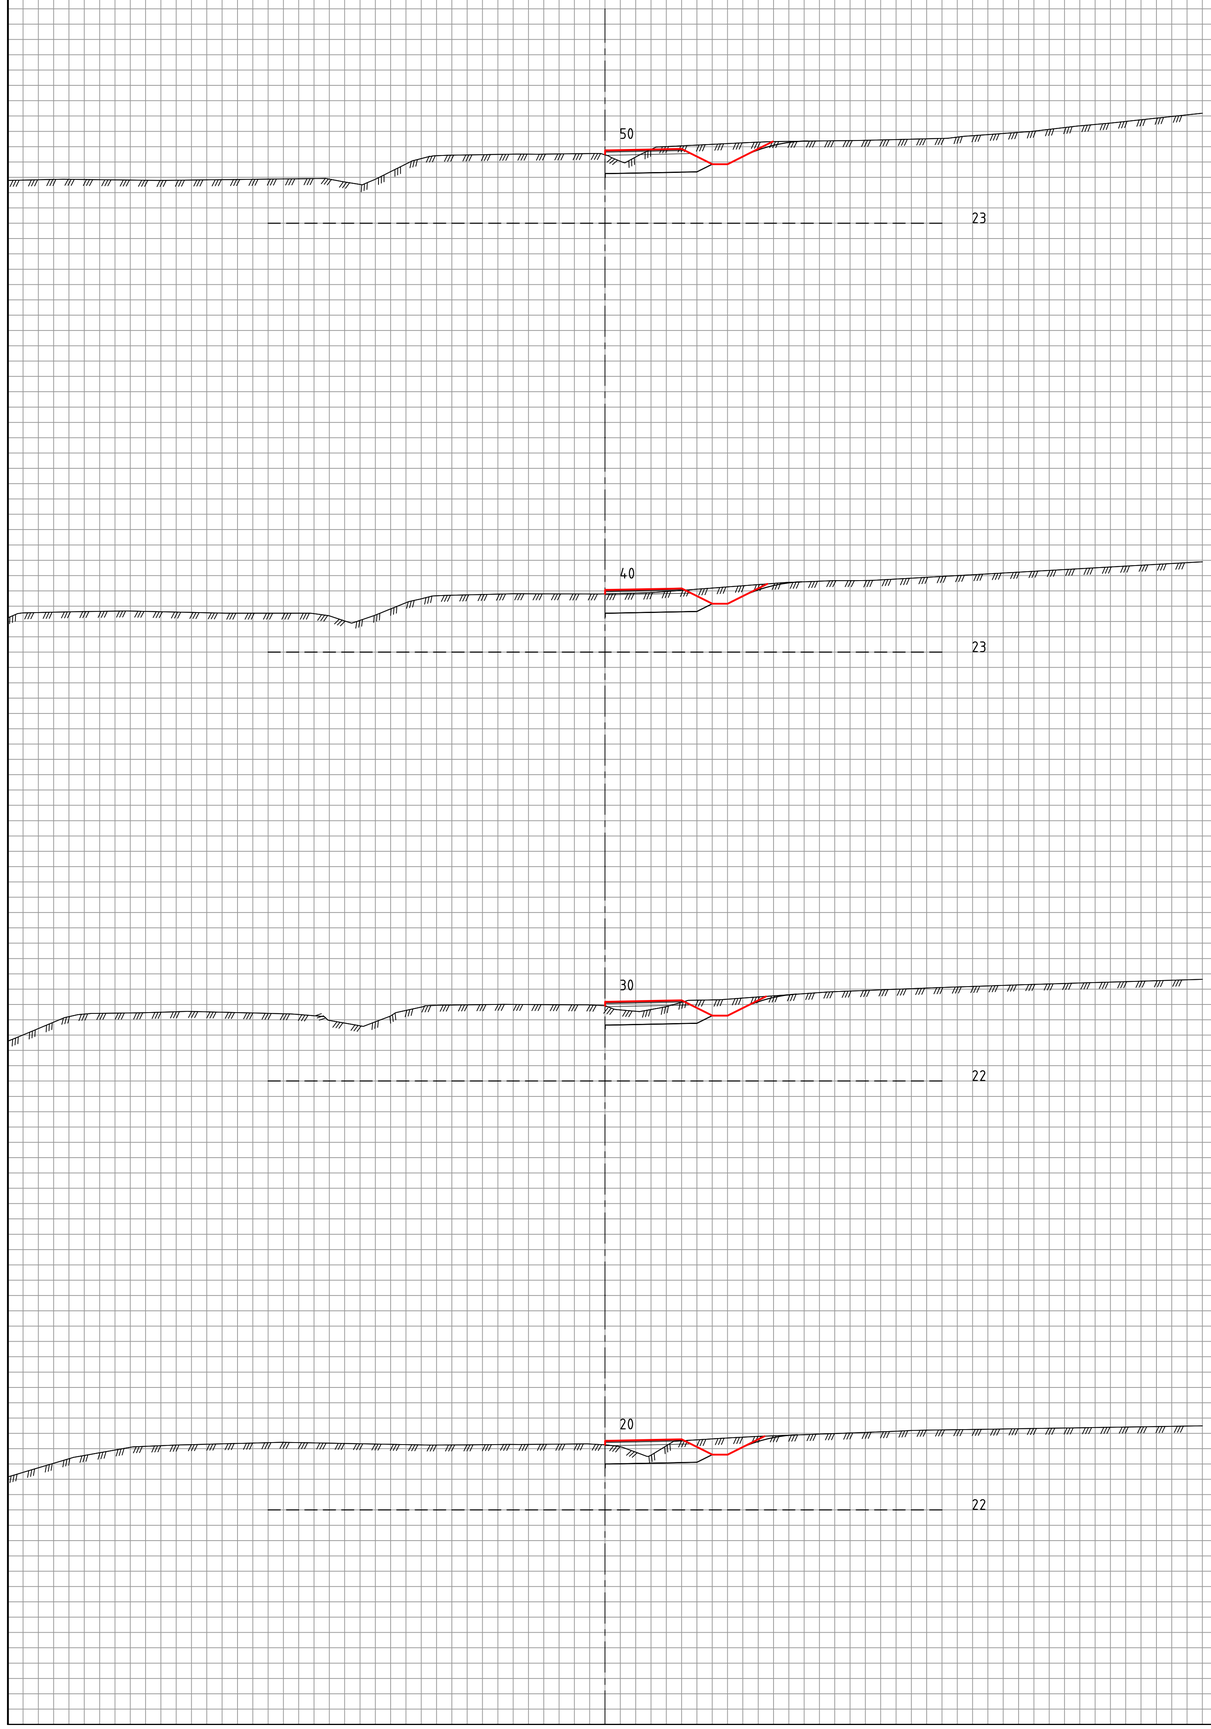


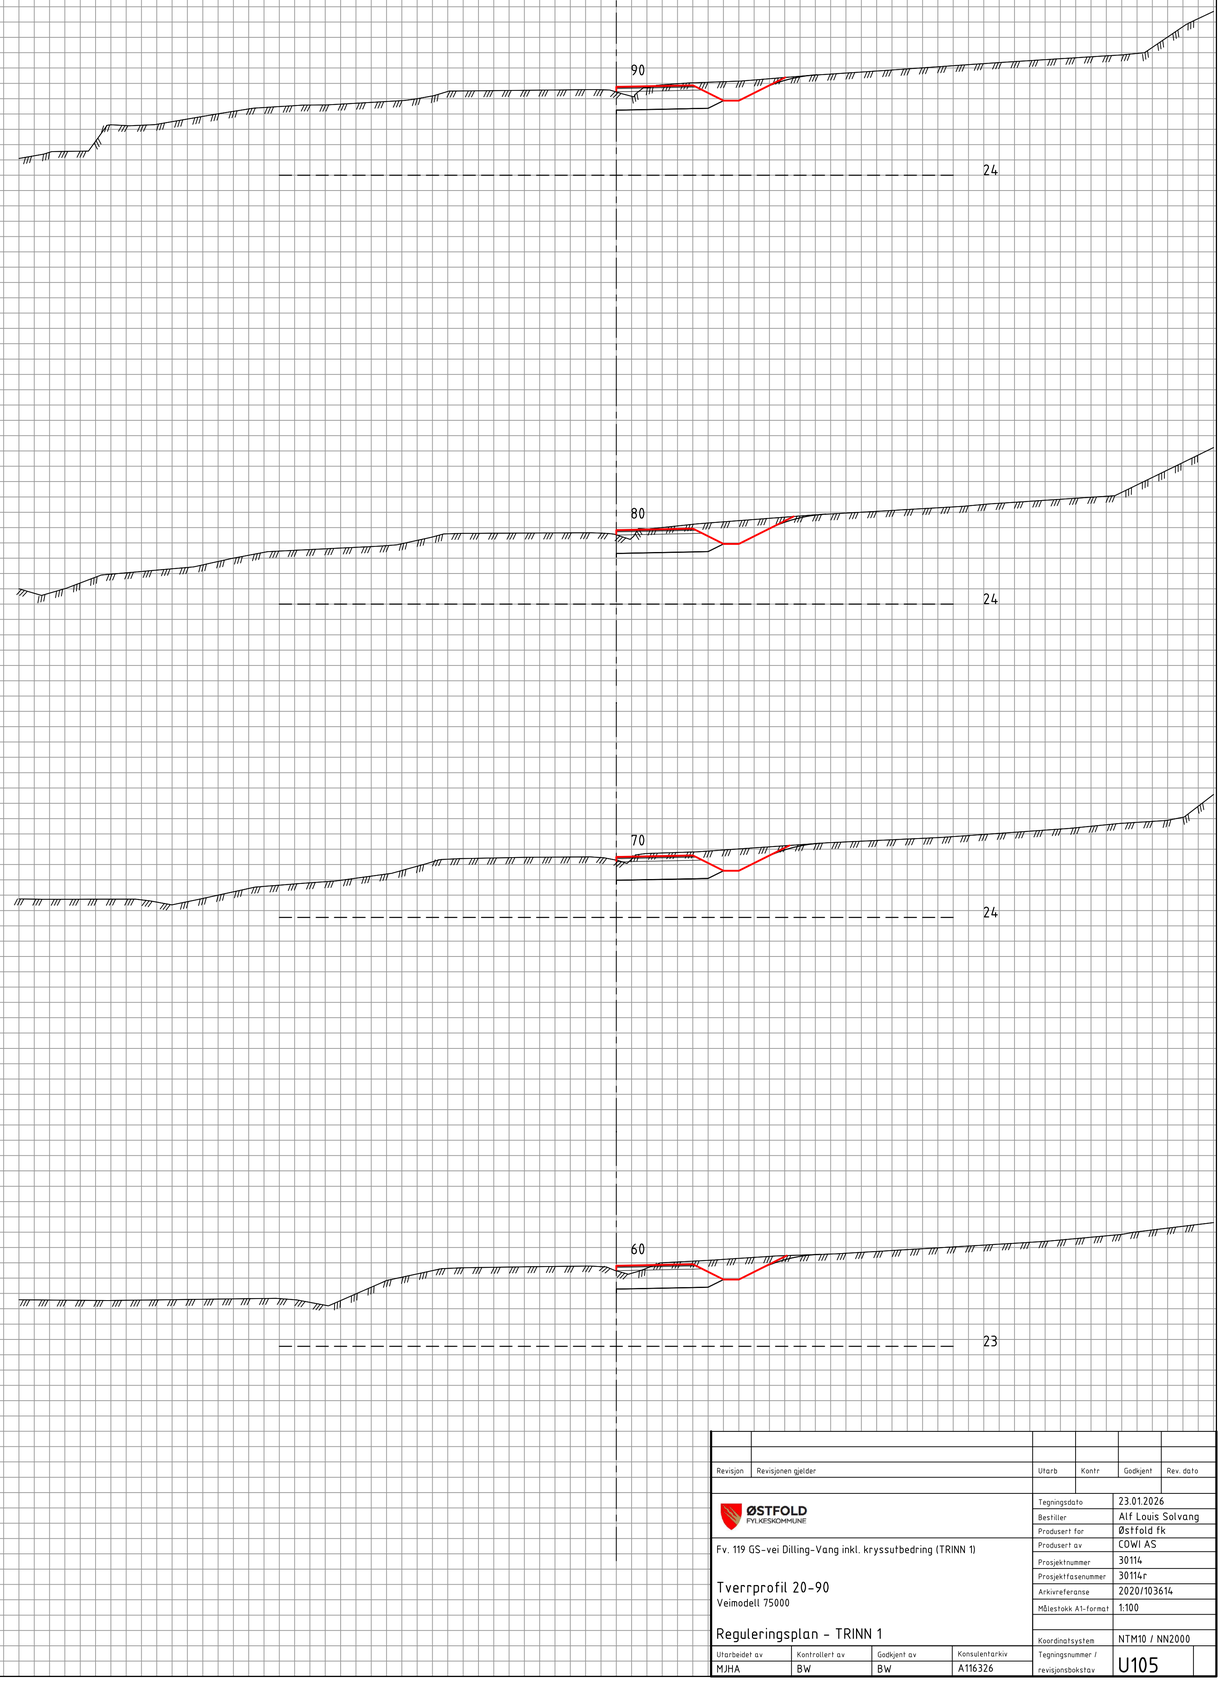


| Revisjon | Revisjonen gjelder | Utarb | Kontr | Godkjent | Rev. dato |
|---|---|---|---|---|---|
| | | | | | |

ØSTFOLD FYLKESKOMMUNE

Fv. 119 GS-vei Dilling-Vang inkl. kryssutbedring (TRINN 1)

Tverrprofil 20-90
Veimodell 75000

Reguleringsplan - TRINN 1

| | |
|---|---|
| Tegningsdato | 23.01.2026 |
| Bestiller | Alf Louis Solvang |
| Produsert for | Østfold fk |
| Produsert av | COWI AS |
| Prosjektnummer | 30114 |
| Prosjektfasenummer | 30114r |
| Arkivreferanse | 2020/103614 |
| Målestokk A1-format | 1:100 |
| Koordinatsystem | NTM10 / NN2000 |
| Tegningsnummer / revisjonsbokstav | U105 |

| Utarbeidet av | Kontrollert av | Godkjent av | Konsulentarkiv |
|---|---|---|---|
| MJHA | BW | BW | A116326 |

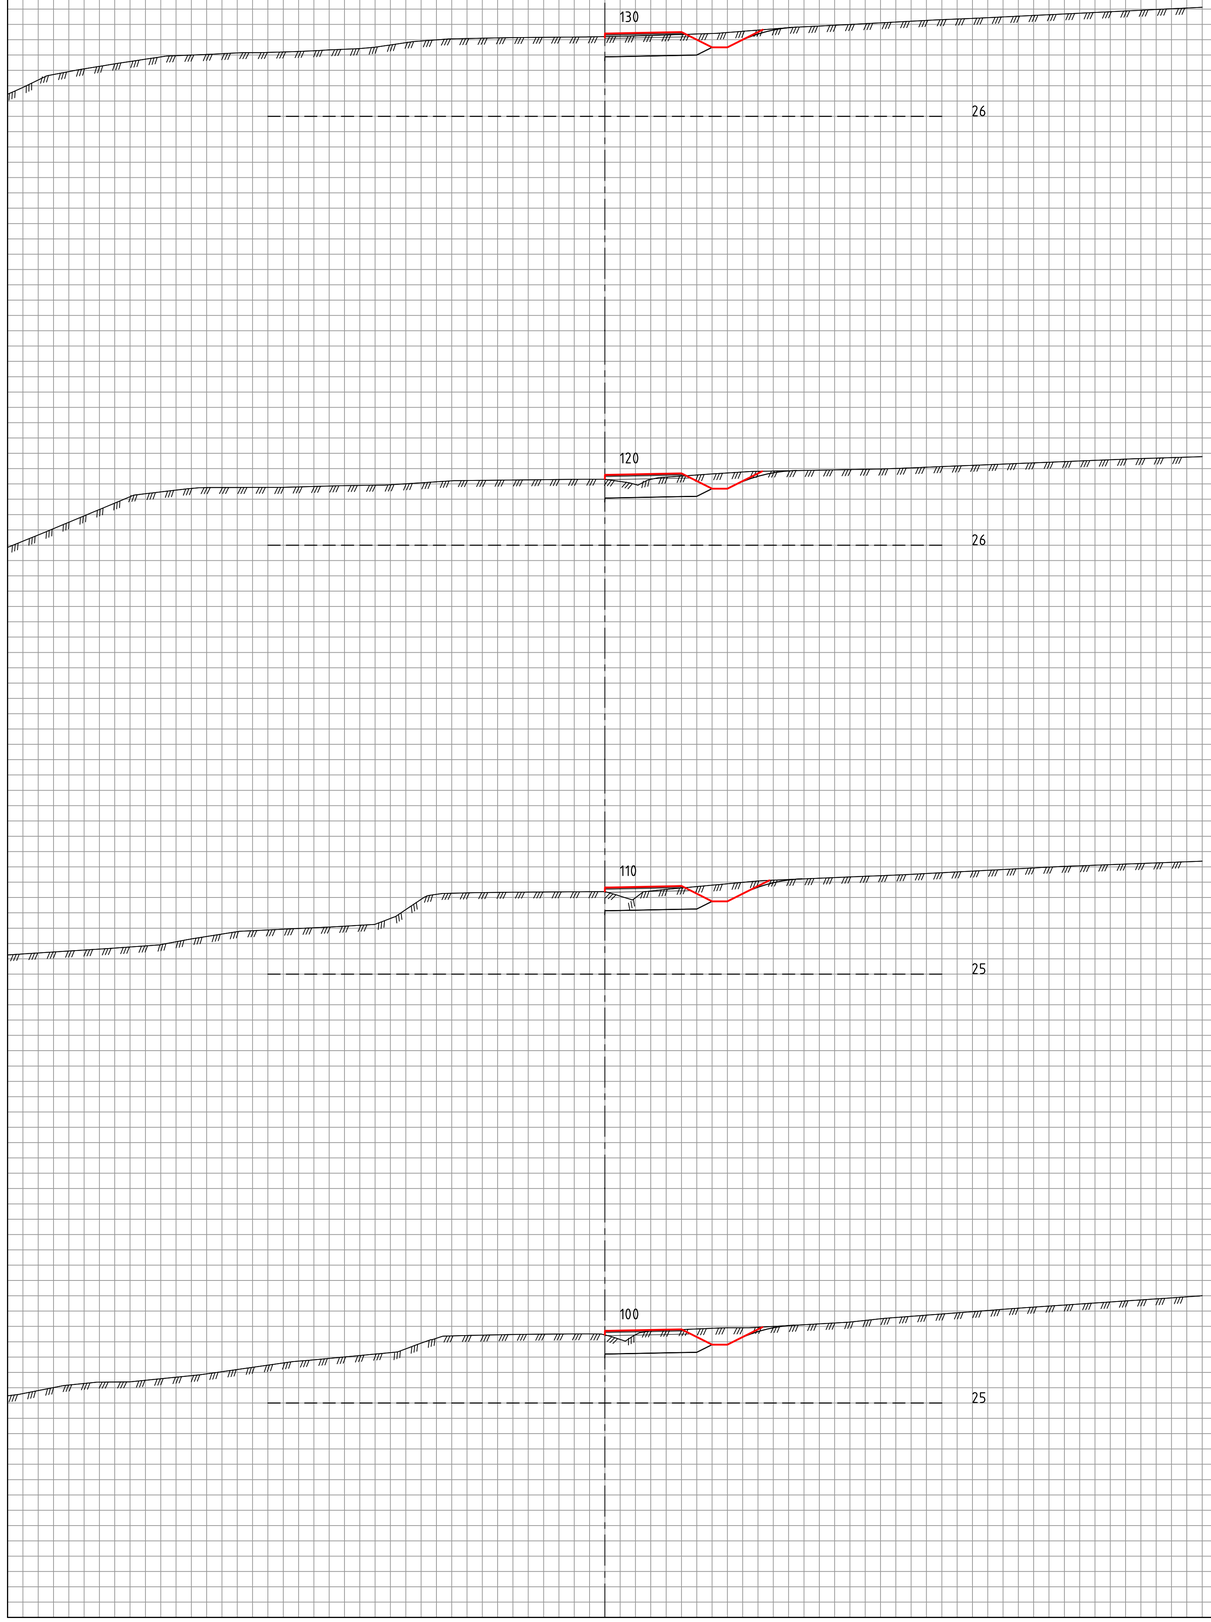











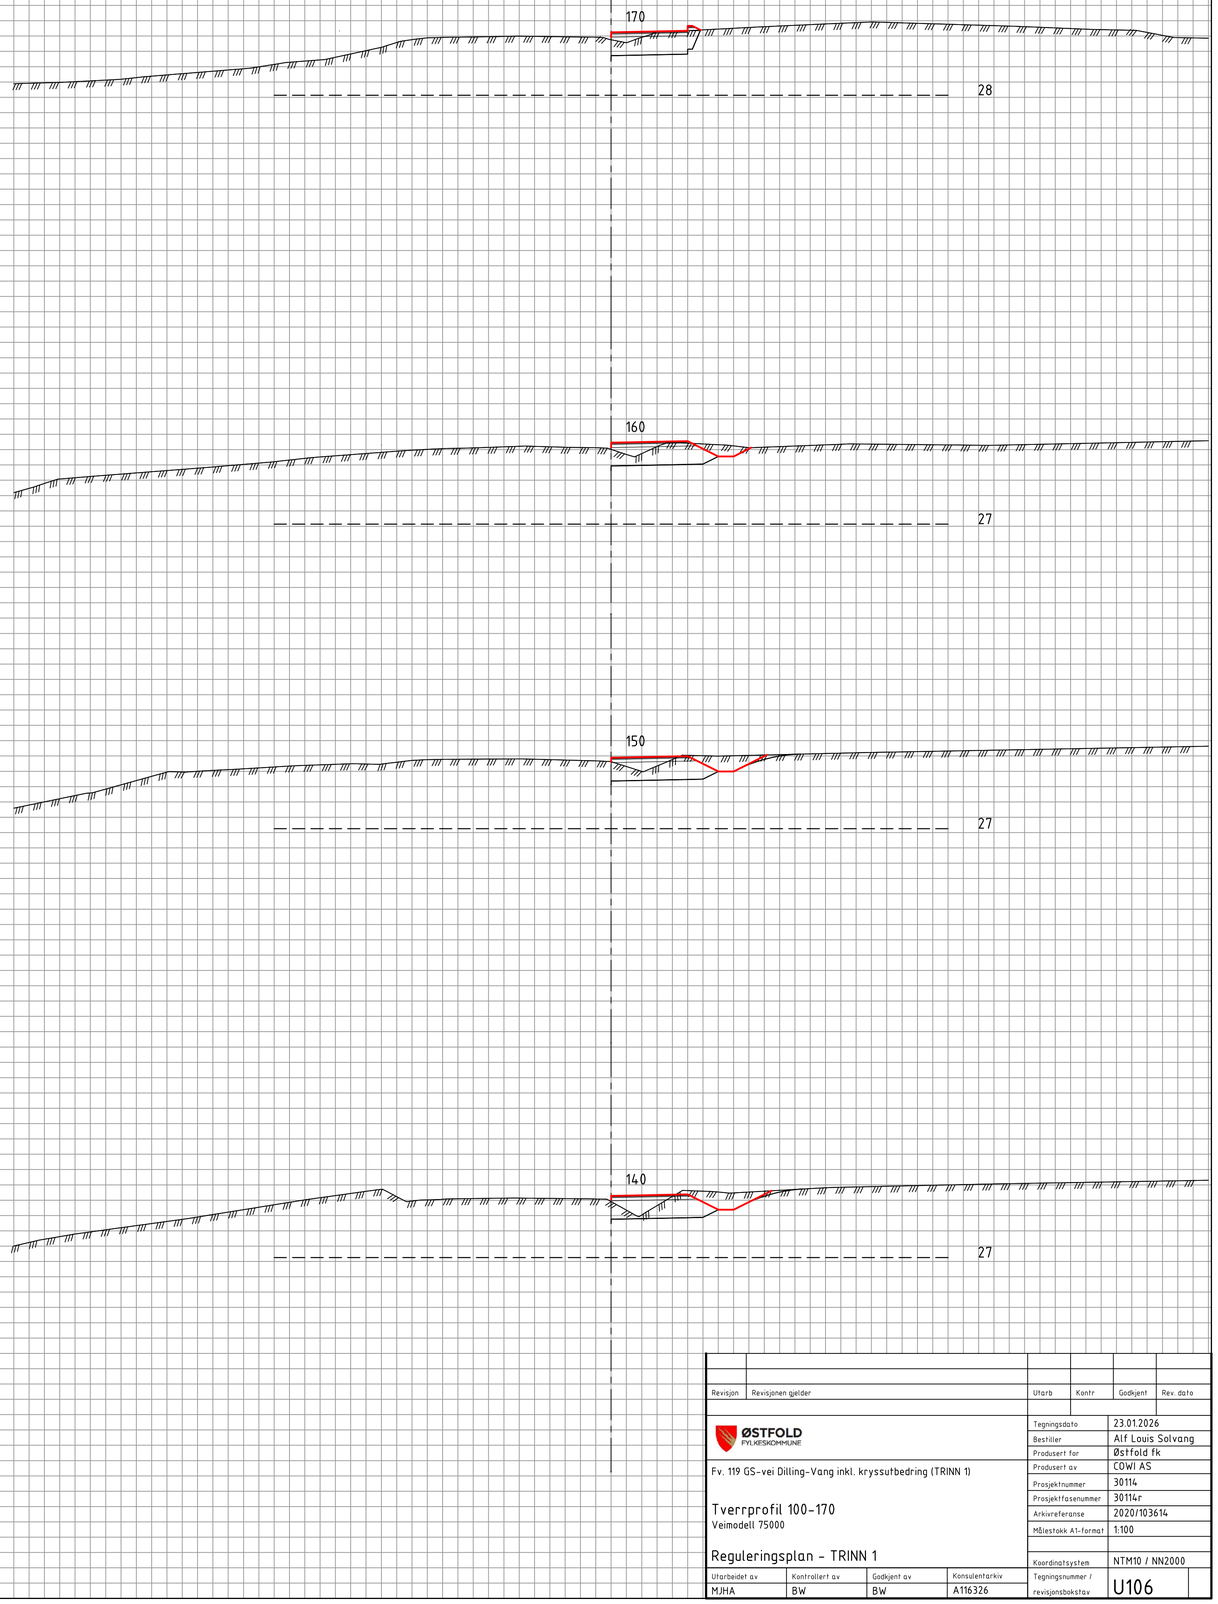











| Revisjon | Revisjonen gjelder | Utarb | Kontr | Godkjent | Rev. dato |
|---|---|---|---|---|---|
| | | | | | |

ØSTFOLD FYLKESKOMMUNE

Fv. 119 GS-vei Dilling-Vang inkl. kryssutbedring (TRINN 1)

Tverrprofil 100-170

Veimodell 75000

Reguleringsplan - TRINN 1

| | |
|---|---|
| Tegningsdato | 23.01.2026 |
| Bestiller | Alf Louis Solvang |
| Produsert for | Østfold fk |
| Produsert av | COWI AS |
| Prosjektnummer | 30114 |
| Prosjektfasenummer | 30114r |
| Arkivreferanse | 2020/103614 |
| Målestokk A1-format | 1:100 |
| Koordinatsystem | NTM10 / NN2000 |
| Tegningsnummer / revisjonsbokstav | U106 |

| Utarbeidet av | Kontrollert av | Godkjent av | Konsulentarkiv |
|---|---|---|---|
| MJHA | BW | BW | A116326 |

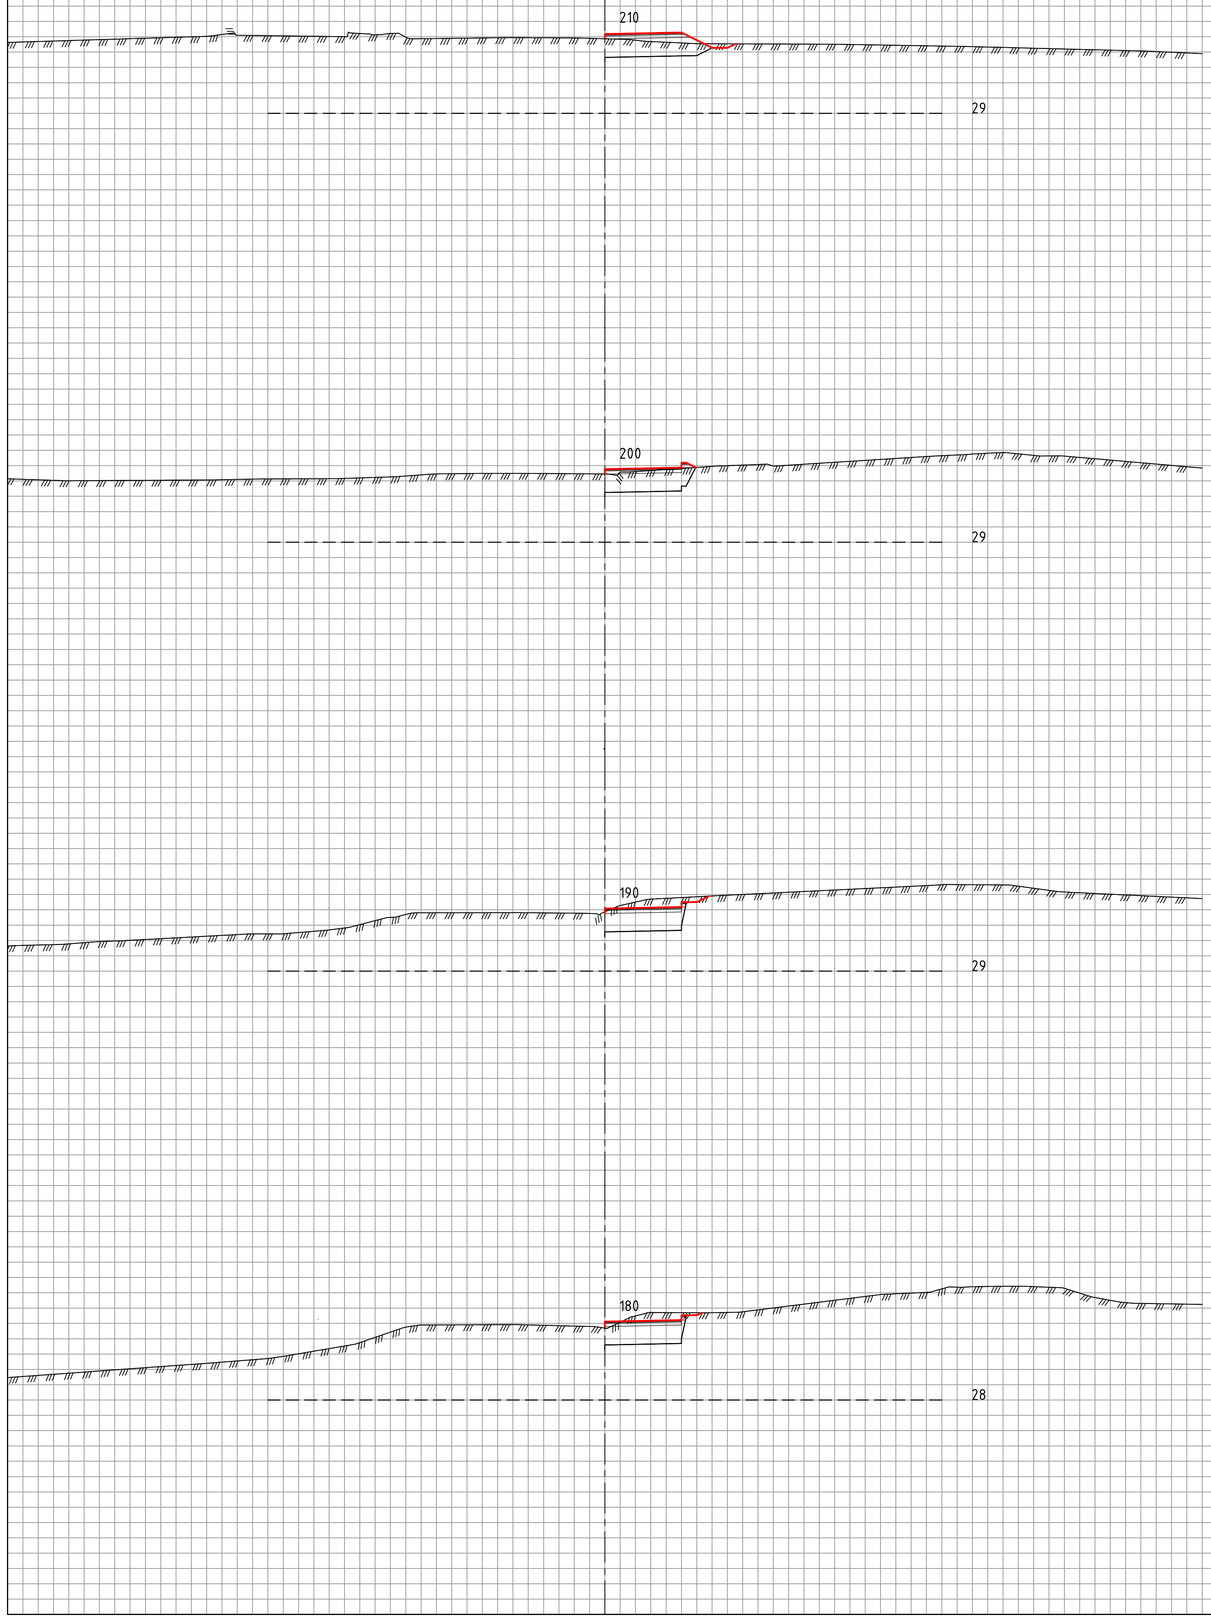


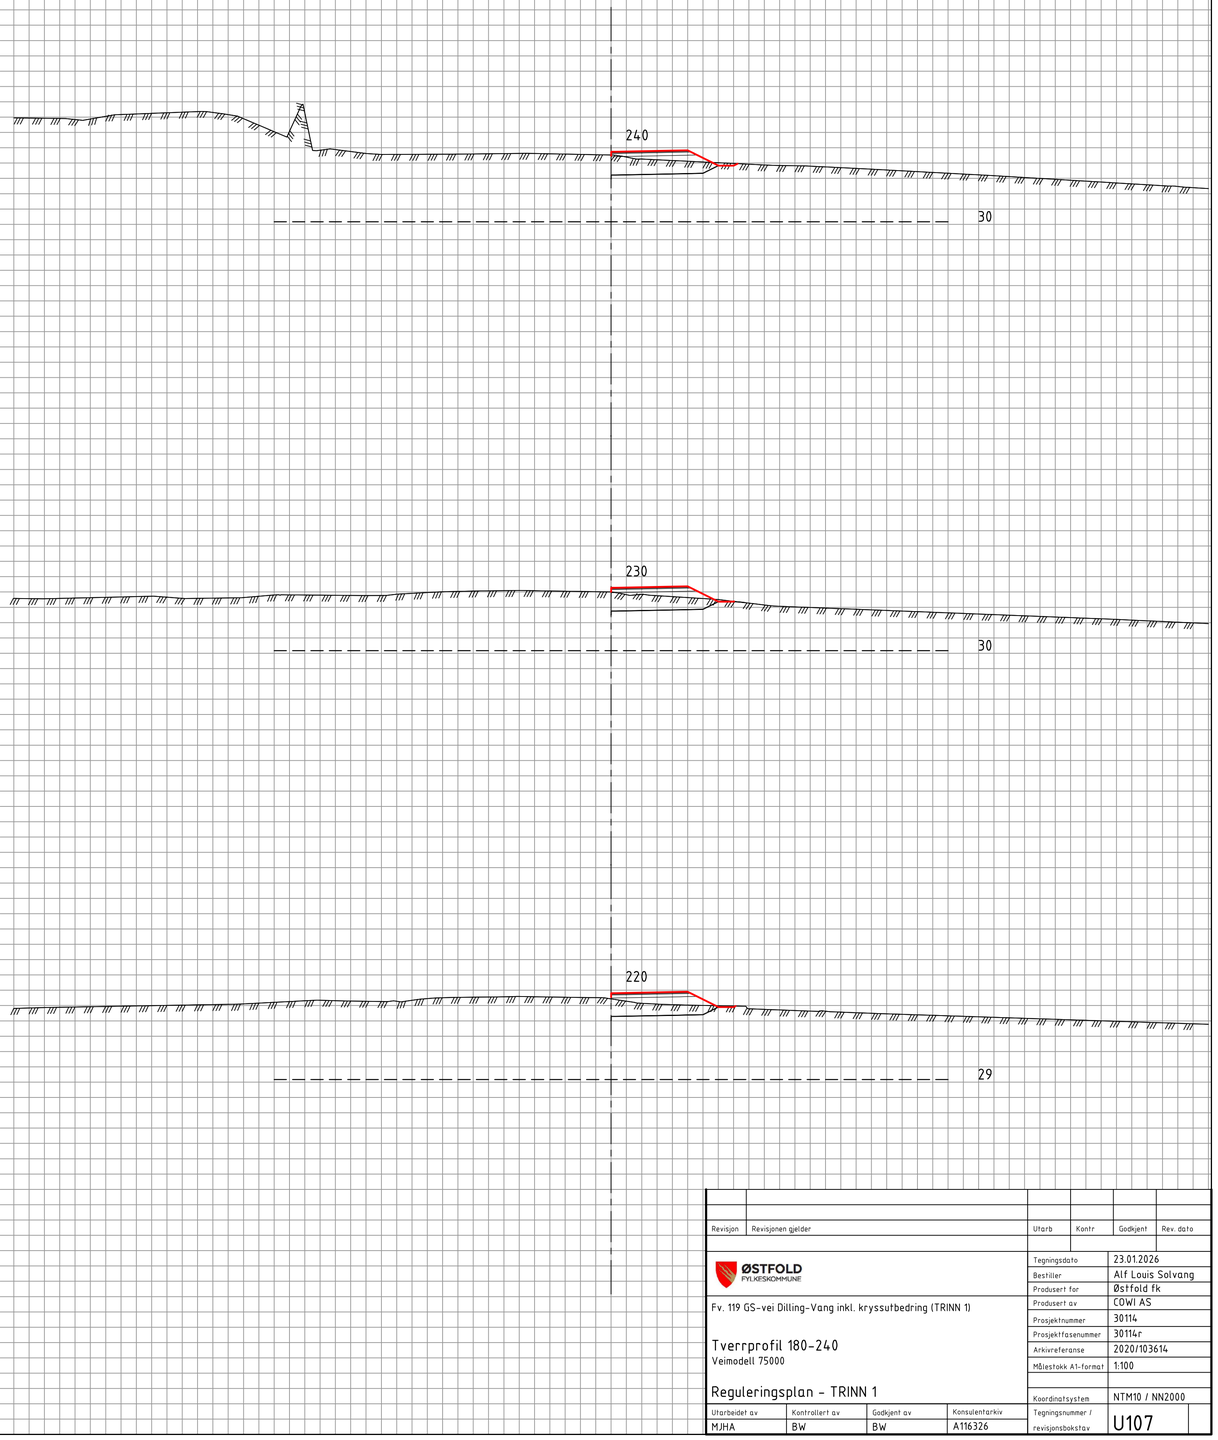


| Revisjon | Revisjonen gjelder | Utarb | Kontr | Godkjent | Rev. dato |
|---|---|---|---|---|---|
| | | | | | |

ØSTFOLD FYLKESKOMMUNE

Fv. 119 GS-vei Dilling-Vang inkl. kryssutbedring (TRINN 1)

Tverrprofil 180-240

Veimodell 75000

Reguleringsplan - TRINN 1

| | |
|---|---|
| Tegningsdato | 23.01.2026 |
| Bestiller | Alf Louis Solvang |
| Produsert for | Østfold fk |
| Produsert av | COWI AS |
| Prosjektnummer | 30114 |
| Prosjektfasenummer | 30114r |
| Arkivreferanse | 2020/103614 |
| Målestokk A1-format | 1:100 |
| Koordinatsystem | NTM10 / NN2000 |
| Tegningsnummer / revisjonsbokstav | U107 |

| Utarbeidet av | Kontrollert av | Godkjent av | Konsulentarkiv |
|---|---|---|---|
| MJHA | BW | BW | A116326 |

## Grunnerverv

| Eiendom | | Areal | | |
|---|---|---|---|---|
| Takstnr. | Gnr./Bnr. | Permanent erverv, ca. m2 | Permanent klausulert areal, ca. m2 | Midlertidig beslaglagt areal, ca. m2 |
| 3 | 188/17 | 527 | 27 | 311 |
| 4 | 188/5 | 272 | | 247 |
| 5 | 188/25 | 160 | 14 | 137 |
| 6 | 188/7 | 235 | | 442 |

## Tegnforklaring

- Permanent erverv
- Midlertidig beslaglagt areal
- Permanent klausulert areal
- XX/XX Gårds-/ bruksnr.
- 1 Takst nr.
- Eksisterende eiendomsgrense
- Ny eiendomsgrense
- Frisikt

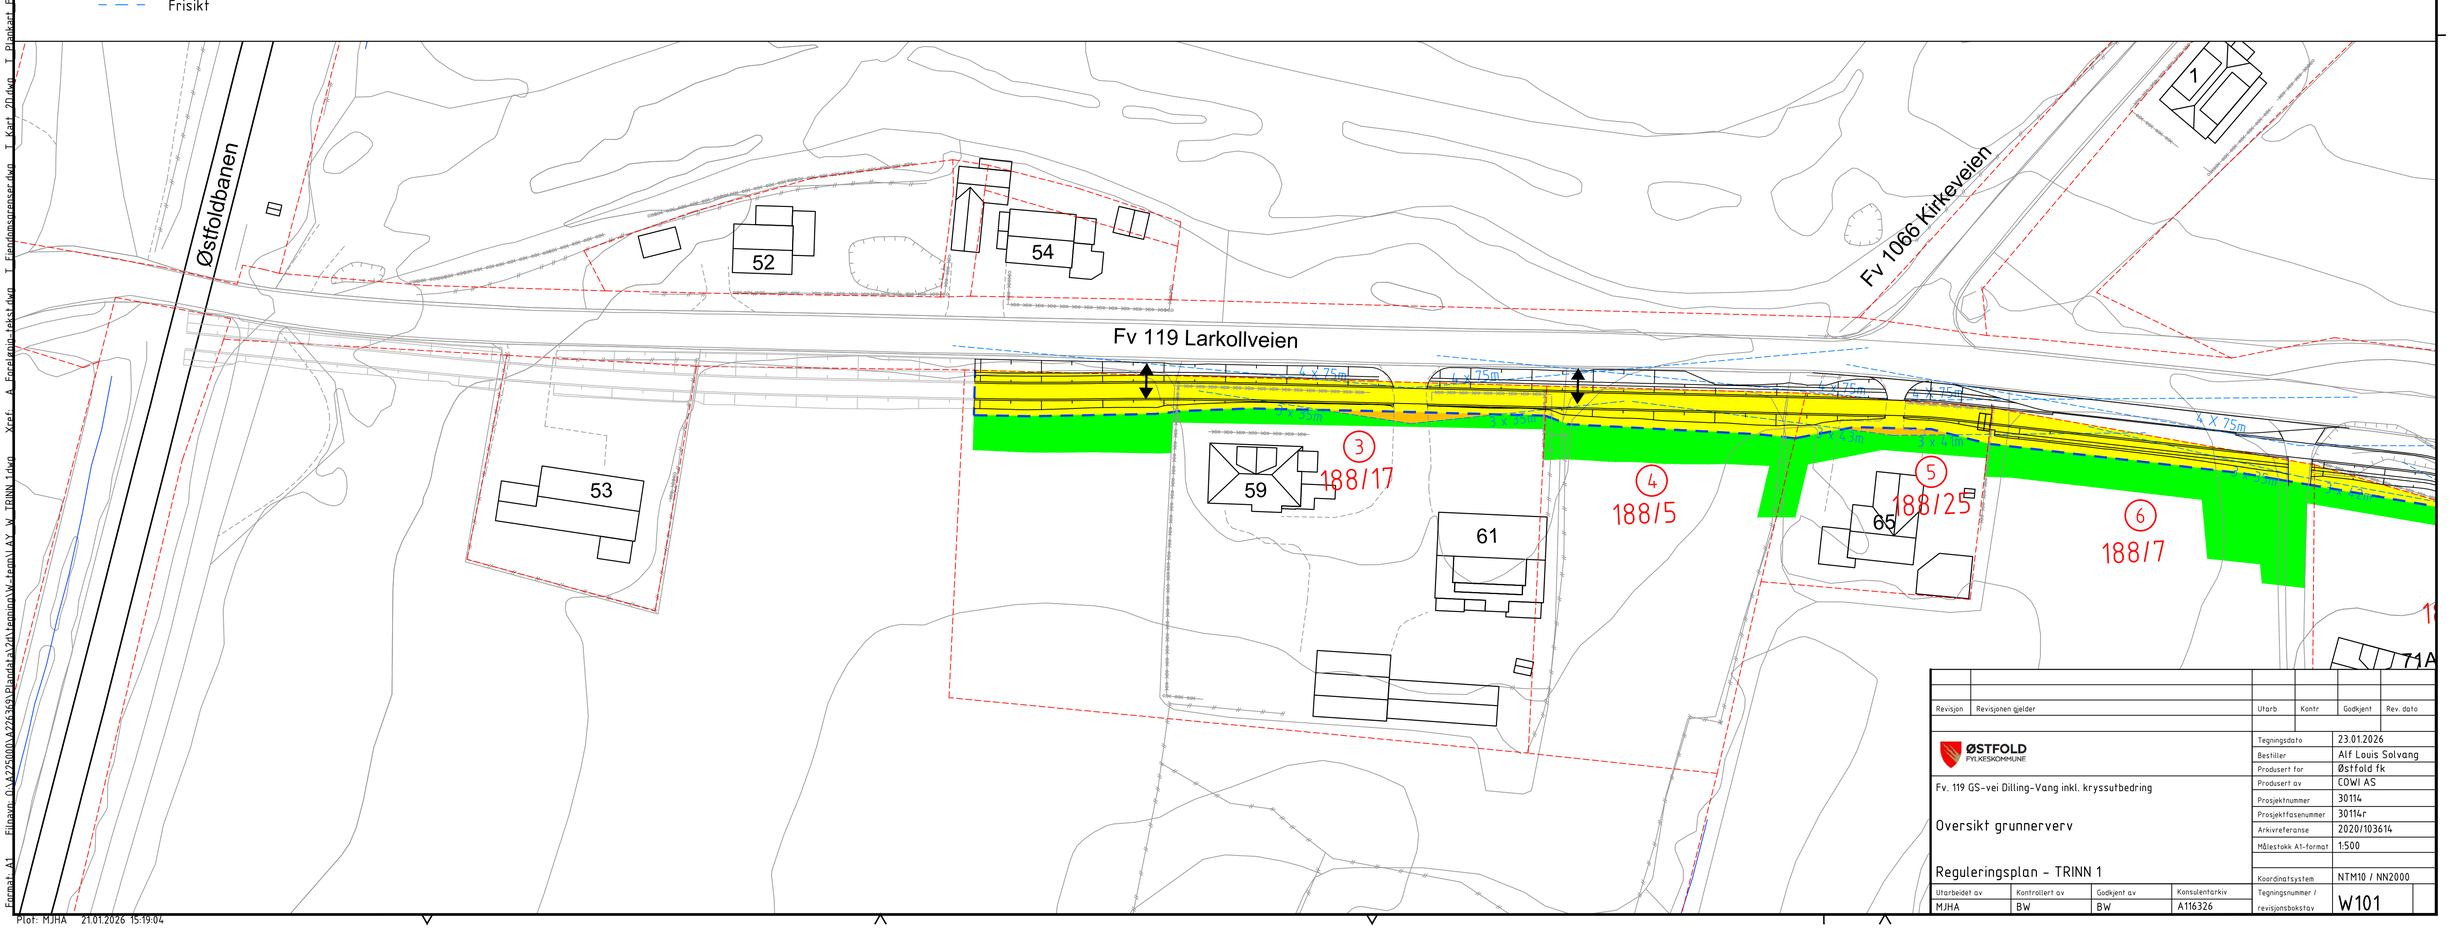


| Revisjon | Revisjonen gjelder | Utarb | Kontr | Godkjent | Rev. dato |
|---|---|---|---|---|---|
| | | | | | |

ØSTFOLD FYLKESKOMMUNE

Fv. 119 GS-vei Dilling-Vang inkl. kryssutbedring

Oversikt grunnerverv

Reguleringsplan - TRINN 1

| | |
|---|---|
| Tegningsdato | 23.01.2026 |
| Bestiller | Alf Louis Solvang |
| Produsert for | Østfold fk |
| Produsert av | COWI AS |
| Prosjektnummer | 30114 |
| Prosjektfasenummer | 30114r |
| Arkivreferanse | 2020/103614 |
| Målestokk A1-format | 1:500 |
| Koordinatsystem | NTM10 / NN2000 |
| Tegningsnummer / revisjonsbokstav | W101 |

| Utarbeidet av | Kontrollert av | Godkjent av | Konsulentarkiv |
|---|---|---|---|
| MJHA | BW | BW | A116326 |

Format: A1 Filnavn: O:\A225000\A225363\Plandata\24\Tegninger\W_Trinn1\W_TRINN 1.dwg Xref: A_Foreløpig_takst.dwg T_Fendingsrenser.dwg T_Kart_20.dwg T_Plankart T_Plankart_Fv.119_Dilling_Vang_REGPLAN.dwg T_Kart_innmålt_20.dwg T_Ortofoto_ORK.dwg T_Geom_Fortau-Klosterveien.dwg T_Grunnerverv_TRINN 1.dwg T_Grunnerverv_Takstnr_TRINN 1.dwg
Plot: MJHA 21.01.2026 15:19:04

## Grunnerverv

| Eiendom | | Areal | | |
|---|---|---|---|---|
| Takstnr. | Gnr./Bnr. | Permanent erverv, ca. m2 | Permanent klausulert areal, ca. m2 | Midlertidig beslaglagt areal, ca. m2 |
| 8 | 188/47 | 114 | | 136 |
| 10 | 188/6 | 570 | | 546 |
| 11 | 188/14 | 137 | 65 | 99 |
| 27 | 188/9 | 114 | | 67 |

## Tegnforklaring

- Permanent erverv
- Midlertidig beslaglagt areal
- Permanent klausulert areal
- Nytt avkjørselsareal - felleseie for 188/7, 188/9, 188/19 og 188/47
- XX/XX Gårds-/ bruksnr.
- 1 Takst nr.
- Eksisterende eiendomsgrense
- Ny eiendomsgrense
- Frisikt

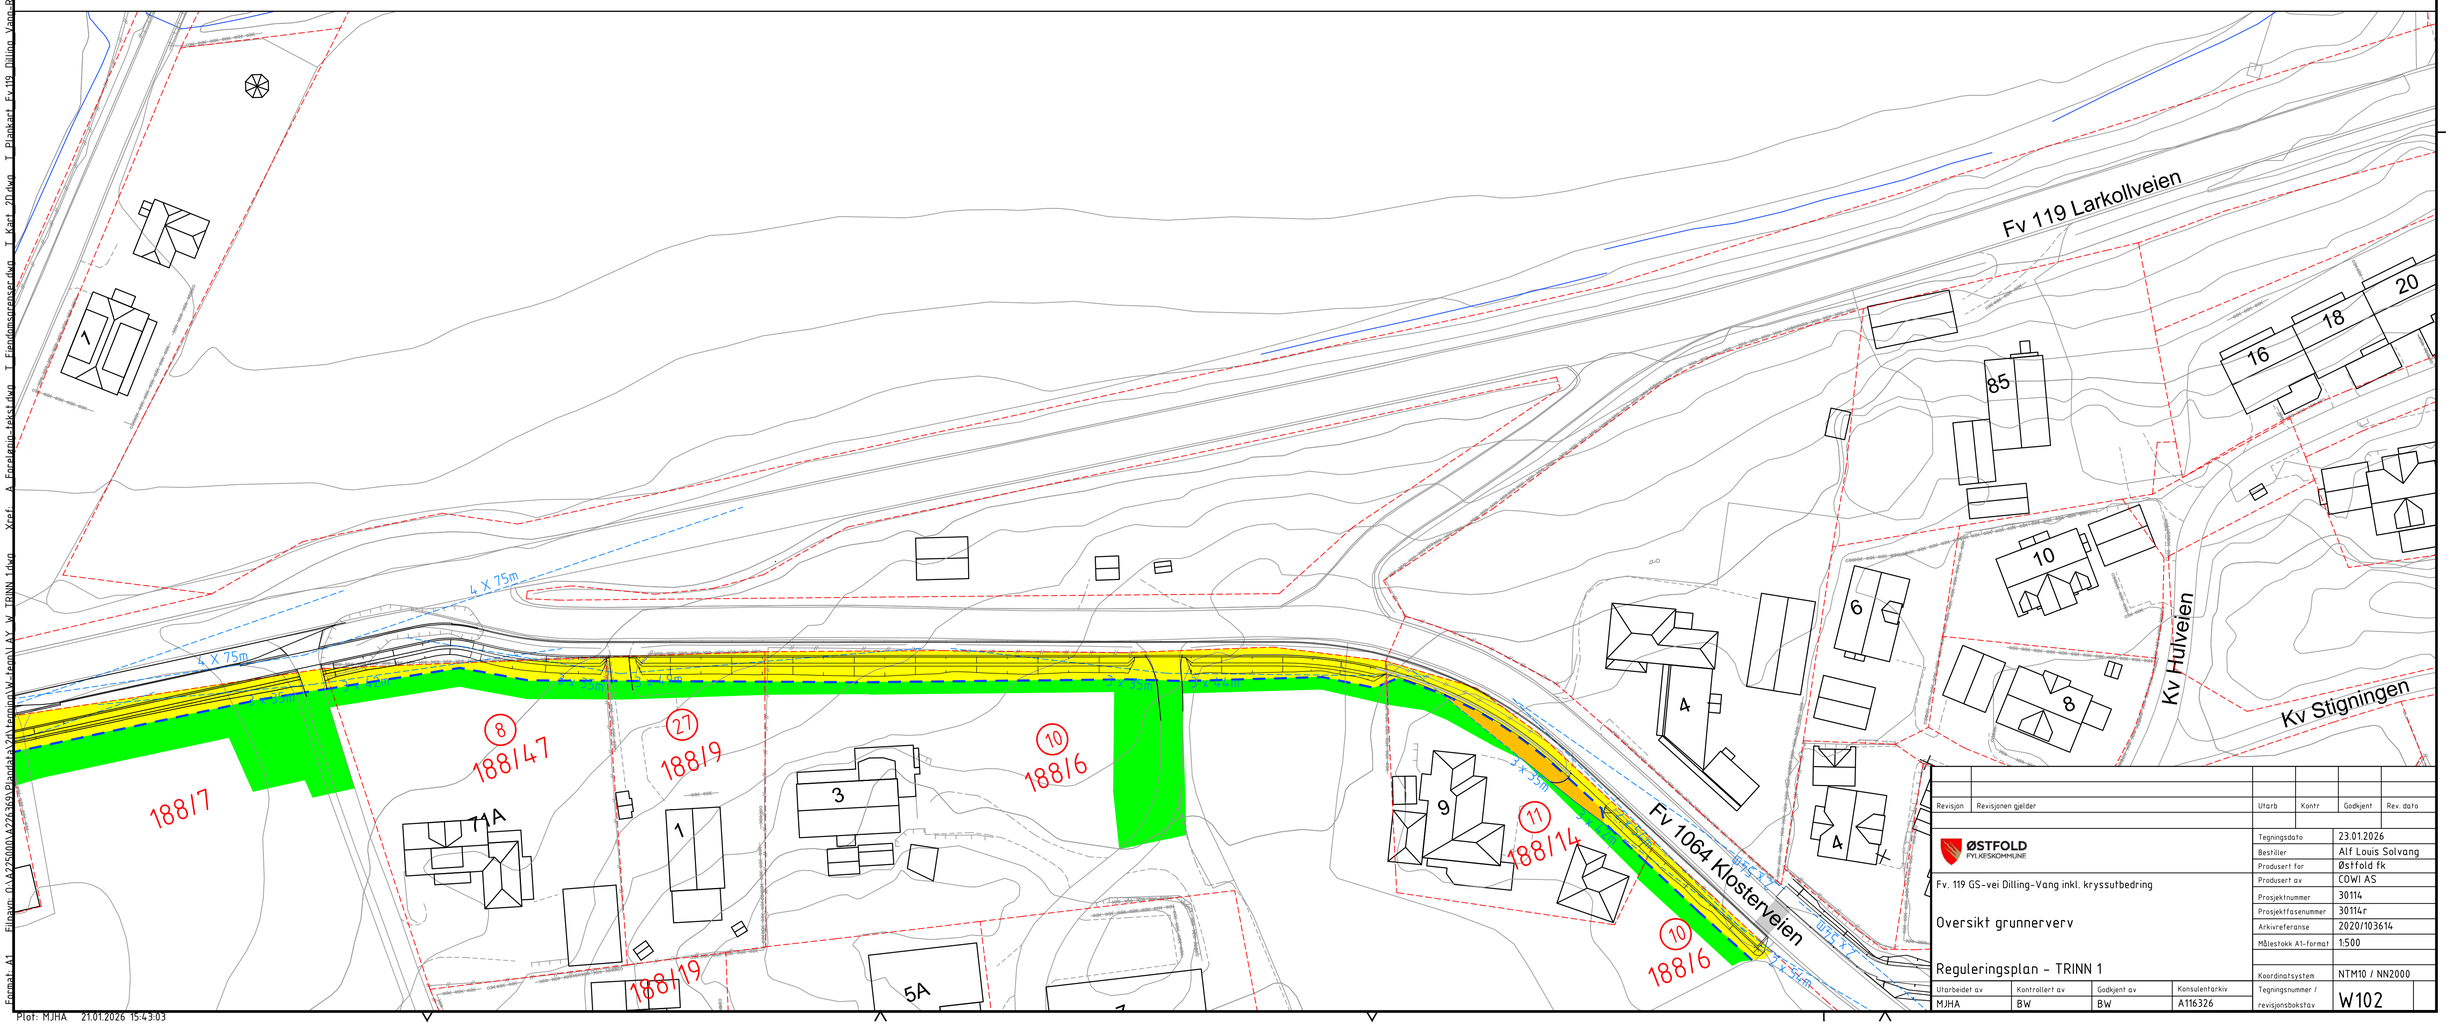


| Revisjon | Revisjonen gjelder | Utarb | Kontr | Godkjent | Rev. dato |
|---|---|---|---|---|---|
| | | | | | |

ØSTFOLD FYLKESKOMMUNE

Fv. 119 GS-vei Dilling-Vang inkl. kryssutbedring

Oversikt grunnerverv

Reguleringsplan - TRINN 1

| | |
|---|---|
| Tegningsdato | 23.01.2026 |
| Bestiller | Alf Louis Solvang |
| Produsert for | Østfold fk |
| Produsert av | COWI AS |
| Prosjektnummer | 30114 |
| Prosjektfasenummer | 30114r |
| Arkivreferanse | 2020/103614 |
| Målestokk A1-format | 1:500 |
| Koordinatsystem | NTM10 / NN2000 |
| Tegningsnummer / revisjonsbokstav | W102 |

| Utarbeidet av | Kontrollert av | Godkjent av | Konsulentarkiv |
|---|---|---|---|
| MJHA | BW | BW | A116326 |

Filnavn: O:\A225000\A225369\Plandata\Vla\Tegninger\W_Tegninger\W_TRINN 1.dwg Xref: A_Foreløpig_tekst.dwg T_Grunnerverv_TRINN 1.dwg T_Grunnerverv_Takstnr_TRINN 1.dwg T_Geom_Fortau-Klosterveien.dwg T_Ortofoto_ORK.dwg T_Kart_innmålt_20.dwg T_Frisiktstrekninger.dwg T_Kart_20.dwg T_Planområde_Fv.119_Dilling_Vang_REGPLAN.dwg

Format: A1

Plot: MJHA 21.01.2026 15:43:03

ØSTFOLD FYLKESKOMMUNE

TEKNISKE TEGNINGER: Trinn 2

DETALJREGULERINGSPLAN

# Fv.119 GS-veg Dilling-Vang inkl. kryssutbedring

Moss kommune

TEKNISKE DATA

| | |
|---|---|
| Fra - til profil: | 129 - 1725 |
| Dimensjoneringsklasse: | GS-veg og Hø2-veg |
| Fartsgrense: | 60 km/t |
| Trafikkgrunnlag (ÅDT): | 6000 |
| Koordinatsystem: | NTM sone 10 / NN 2000 |

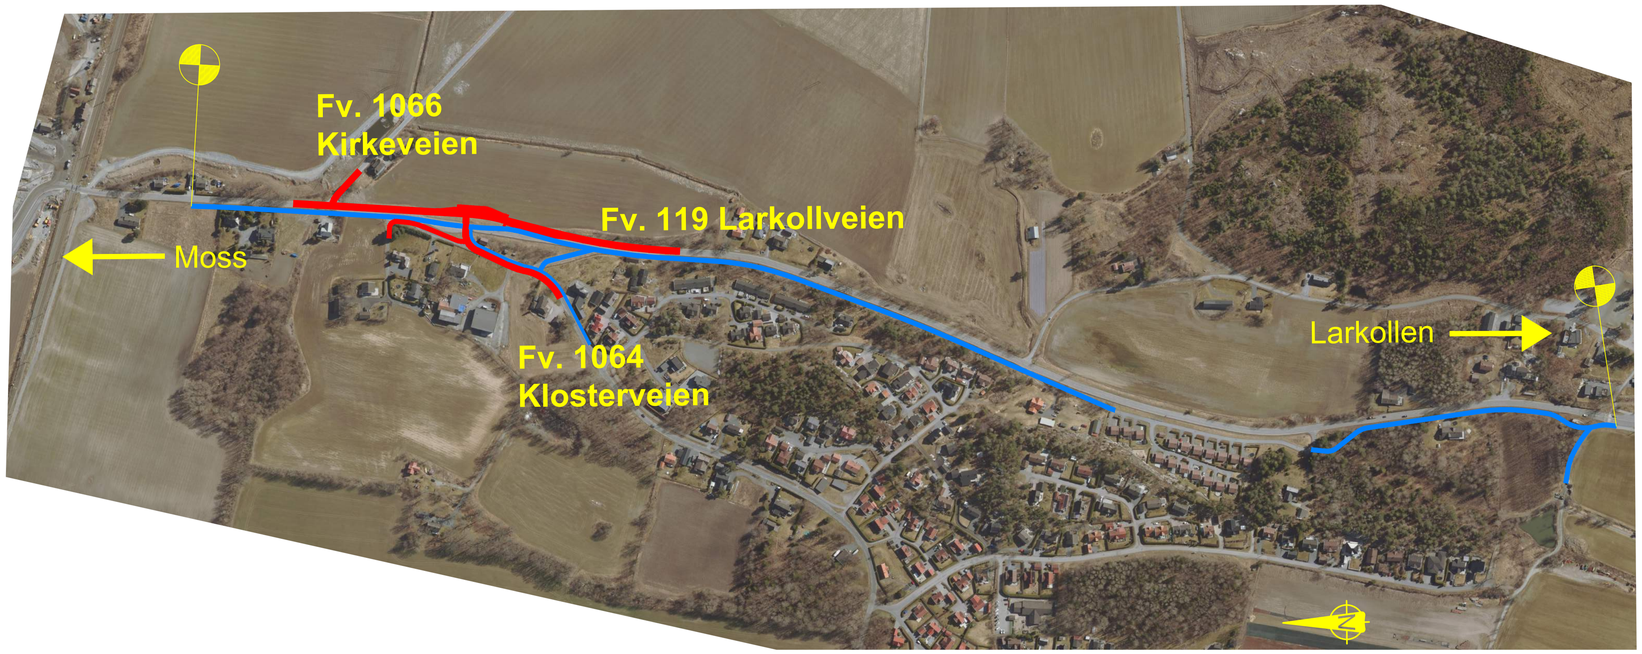


ØSTFOLD FYLKESKOMMUNE
23.01.2026

Hovedprosjektnummer: 30114
Prosjektfasenummer: 30114r
Arkivreferanse: 2025/9247

NB: Arkivreferanse "2020/103614" i tittelfelt på alle tegninger er utgått. Ny er "2025/9247"

ØSTFOLD FYLKESKOMMUNE

# TEGNINGSLISTE

**Reguleringsplan TRINN 2 - fv. 119 GS-veg Dilling - Vang**

**Østfold fylkeskommune**

COWI

Oppdragsnr.: **A116326**
Revisjon: **-**
Sist revidert: **23.01.2026**
Tegn. nr.: **A002**

| Tegnings-nummer | Tegningstittel | Dato | Revisjon | | Merknader |
|---|---|---|---|---|---|
| | | | Bokstav | Dato | |
| A 001 | Forside | 23.01.2026 | | | |
| A 002 | Tegningsliste | 23.01.2026 | | | |
| | | | | | |
| B 001 | Oversikt | 14.05.2025 | | | |
| | | | | | |
| C 001 | Plan- og profil 129-375 | 14.05.2025 | | | |
| C 002 | Plan- og profil 350-710 | 14.05.2025 | | | |
| C 003 | Plan- og profil 680-1055 | 14.05.2025 | | | |
| C 004 | Plan- og profil 1000-1166 | 14.05.2025 | | | |
| C 005 | Plan- og profil 1390-1733 | 14.05.2025 | | | |
| C 006 | Plan- og profil omkring GS-bru | 14.05.2025 | | | |
| | | | | | |
| D 001 | Lengdeprofil 20000, 21000 | 14.05.2025 | | | |
| D 002 | Lengdeprofil 22000, 71000, 72100 | 14.05.2025 | | | |
| D 003 | Lengdeprofil 73000, 60000 | 14.05.2025 | | | |
| | | | | | |
| F 001 | Normalprofiler / snitt | 14.05.2025 | | | |
| F 002 | Normalprofiler / snitt | 14.05.2025 | | | |
| F 003 | Normalprofiler / snitt | 14.05.2025 | | | |
| F 004 | Normalprofiler / snitt | 14.05.2025 | | | |
| F 005 | Normalprofiler / snitt | 14.05.2025 | | | |
| F 006 | Overbygninger | 14.05.2025 | | | |
| | | | | | |
| GH 001 | Drenering og VA. Pr. 0-350 | 14.05.2025 | | | |
| GH 002 | Drenering og VA. Pr. 350-680 | 14.05.2025 | | | |
| GH 003 | Drenering og VA. Pr. 680-1000 | 14.05.2025 | | | |
| GH 004 | Drenering og VA. Pr. 1000-1400 | 14.05.2025 | | | |
| GH 005 | Drenering og VA. Pr. 1400-1720 | 14.05.2025 | | | |
| | | | | | |
| IN 001 | Belysning og eksisterende kabler. Pr. 0-350 | 14.05.2025 | | | |
| IN 002 | Belysning og eksisterende kabler. Pr. 350-680 | 14.05.2025 | | | |
| IN 003 | Belysning og eksisterende kabler. Pr. 680-1020 | 14.05.2025 | | | |
| IN 004 | Belysning og eksisterende kabler. Pr. 1020-1400 | 14.05.2025 | | | |
| IN 005 | Belysning og eksisterende kabler. Pr. 1400-1720 | 14.05.2025 | | | |
| | | | | | |
| K 001 | Plan, oppriss og snitt (GS-bru) | 22.03.2024 | | | |
| | | | | | |
| O 001 | Vegetasjon og formgiving | 14.05.2025 | | | |
| O 002 | Vegetasjon og formgiving | 14.05.2025 | | | |
| O 003 | Vegetasjon og formgiving | 14.05.2025 | | | |
| O 004 | Vegetasjon og formgiving | 14.05.2025 | | | |
| O 005 | Vegetasjon og formgiving | 14.05.2025 | | | |
| O 006 | Vegetasjon omkring ny GS-bru | 14.05.2025 | | | |
| | | | | | |
| U 001 | Tverrprofil 130-190, 70100 | 14.05.2025 | | | |
| U 002 | Tverrprofil 200-260, 70100 | 14.05.2025 | | | |
| U 003 | Tverrprofil 270-330, 70100 | 14.05.2025 | | | |
| U 004 | Tverrprofil 340-400, 70100 | 14.05.2025 | | | |
| U 005 | Tverrprofil 410-420, 70100 | 14.05.2025 | | | |
| U 006 | Tverrprofil 440-480, 70200 | 14.05.2025 | | | |
| U 007 | Tverrprofil 490-530, 70200 | 14.05.2025 | | | |
| U 008 | Tverrprofil 540-580, 70200 | 14.05.2025 | | | |
| U 009 | Tverrprofil 590-630, 70200 | 14.05.2025 | | | |
| U 010 | Tverrprofil 640-680, 70200 | 14.05.2025 | | | |
| U 011 | Tverrprofil 690-730, 70200 | 14.05.2025 | | | |
| U 012 | Tverrprofil 740-780, 70200 | 14.05.2025 | | | |
| U 013 | Tverrprofil 790-830, 70200 | 14.05.2025 | | | |
| U 014 | Tverrprofil 840-880, 70200 | 14.05.2025 | | | |

ØSTFOLD FYLKESKOMMUNE

# TEGNINGSLISTE

**Reguleringsplan TRINN 2 - fv. 119 GS-veg Dilling - Vang**

**Østfold fylkeskommune**

COWI

Oppdragsnr.: **A116326**
Revisjon: **-**
Sist revidert: **23.01.2026**
Tegn. nr.: **A002**

| Tegnings-nummer | Tegningstittel | Dato | Revisjon | | Merknader |
|---|---|---|---|---|---|
| | | | Bokstav | Dato | |
| U 015 | Tverrprofil 890-930, 70200 | 14.05.2025 | | | |
| U 016 | Tverrprofil 940-980, 70200 | 14.05.2025 | | | |
| U 017 | Tverrprofil 990-1030, 70200 | 14.05.2025 | | | |
| U 018 | Tverrprofil 1040-1080, 70200 | 14.05.2025 | | | |
| U 019 | Tverrprofil 1090-1130, 70200 | 14.05.2025 | | | |
| U 020 | Tverrprofil 1140-1160, 70200 | 14.05.2025 | | | |
| U 021 | Tverrprofil 1400-1460, 70320 | 14.05.2025 | | | |
| U 022 | Tverrprofil 1470-1530, 70320 | 14.05.2025 | | | |
| U 023 | Tverrprofil 1540-1600, 70320 | 14.05.2025 | | | |
| U 024 | Tverrprofil 1610-1670, 70320 | 14.05.2025 | | | |
| U 025 | Tverrprofil 1680-1730, 70320 | 14.05.2025 | | | |
| U 101 | Tverrprofil 10-70, 71000 | 14.05.2025 | | | |
| U 201 | Tverrprofil 10-70, 72100 | 14.05.2025 | | | |
| U 202 | Tverrprofil 80-100, 72100 | 14.05.2025 | | | |
| U 301 | Tverrprofil 50-80, 73000 | 14.05.2025 | | | |
| U 401 | Tverrprofil 250-310, 20000 | 14.05.2025 | | | |
| U 402 | Tverrprofil 320-380, 20000 | 14.05.2025 | | | |
| U 403 | Tverrprofil 390-450, 20000 | 14.05.2025 | | | |
| U 404 | Tverrprofil 460-520, 20000 | 14.05.2025 | | | |
| U 405 | Tverrprofil 530-590, 20000 | 14.05.2025 | | | |
| U 406 | Tverrprofil 600-660, 20000 | 14.05.2025 | | | |
| U 407 | Tverrprofil 670, 20000 | 14.05.2025 | | | |
| U 501 | Tverrprofil 20-50, 21000 | 14.05.2025 | | | |
| U 601 | Tverrprofil 20-80, 22000 | 14.05.2025 | | | |
| U 602 | Tverrprofil 90-150, 22000 | 14.05.2025 | | | |
| U 603 | Tverrprofil 160-210, 22000 | 14.05.2025 | | | |
| U 701 | Tverrprofil 10-30, 60000 | 14.05.2025 | | | |
| | | | | | |
| V 100 | Geotekniske undersøkelser.Oversikt alle utførte grunnundersøkelser. | 11.04.2025 | | | |
| V 101 | Geotekniske undersøkelser. Oversikt alle utførte grunnundersøkelser. | 11.04.2025 | | | |
| V 102 | Geotekniske undersøkelser. Oversikt alle utførte grunnundersøkelser. | 11.04.2025 | | | |
| V 200 | Stabiliseringstiltak (områdestabilitet) | 14.05.2025 | | | |
| V 201 | Stabiliseringstiltak (områdestabilitet) | 14.05.2025 | | | |
| V 202 | Stabiliseringstiltak (områdestabilitet) | 14.05.2025 | | | |
| | | | | | |
| W 001 | Oversikt grunnerverv | 23.01.2026 | | | |
| W 002 | Oversikt grunnerverv | 23.01.2026 | | | |
| W 003 | Oversikt grunnerverv | 14.05.2025 | | | |
| W 004 | Oversikt grunnerverv | 14.05.2025 | | | |
| W 005 | Oversikt grunnerverv | 14.05.2025 | | | |
| | | | | | |
| X 001 | Støyvurdering, dagens situasjon | 06.05.2020 | | | |
| X 002 | Støyvurdering, ny situasjon med GS-veg og kryssutbedring | 06.05.2020 | | | |
| | | | | | |

Gang- og sykkelvei langs fv. 119

H.O.H.
50
25
0

PROFIL NR. 0 125 250 375 500 625 750 875 1000 1125 1250 1375 1500 1625 1750 1875

HOR.KURV.

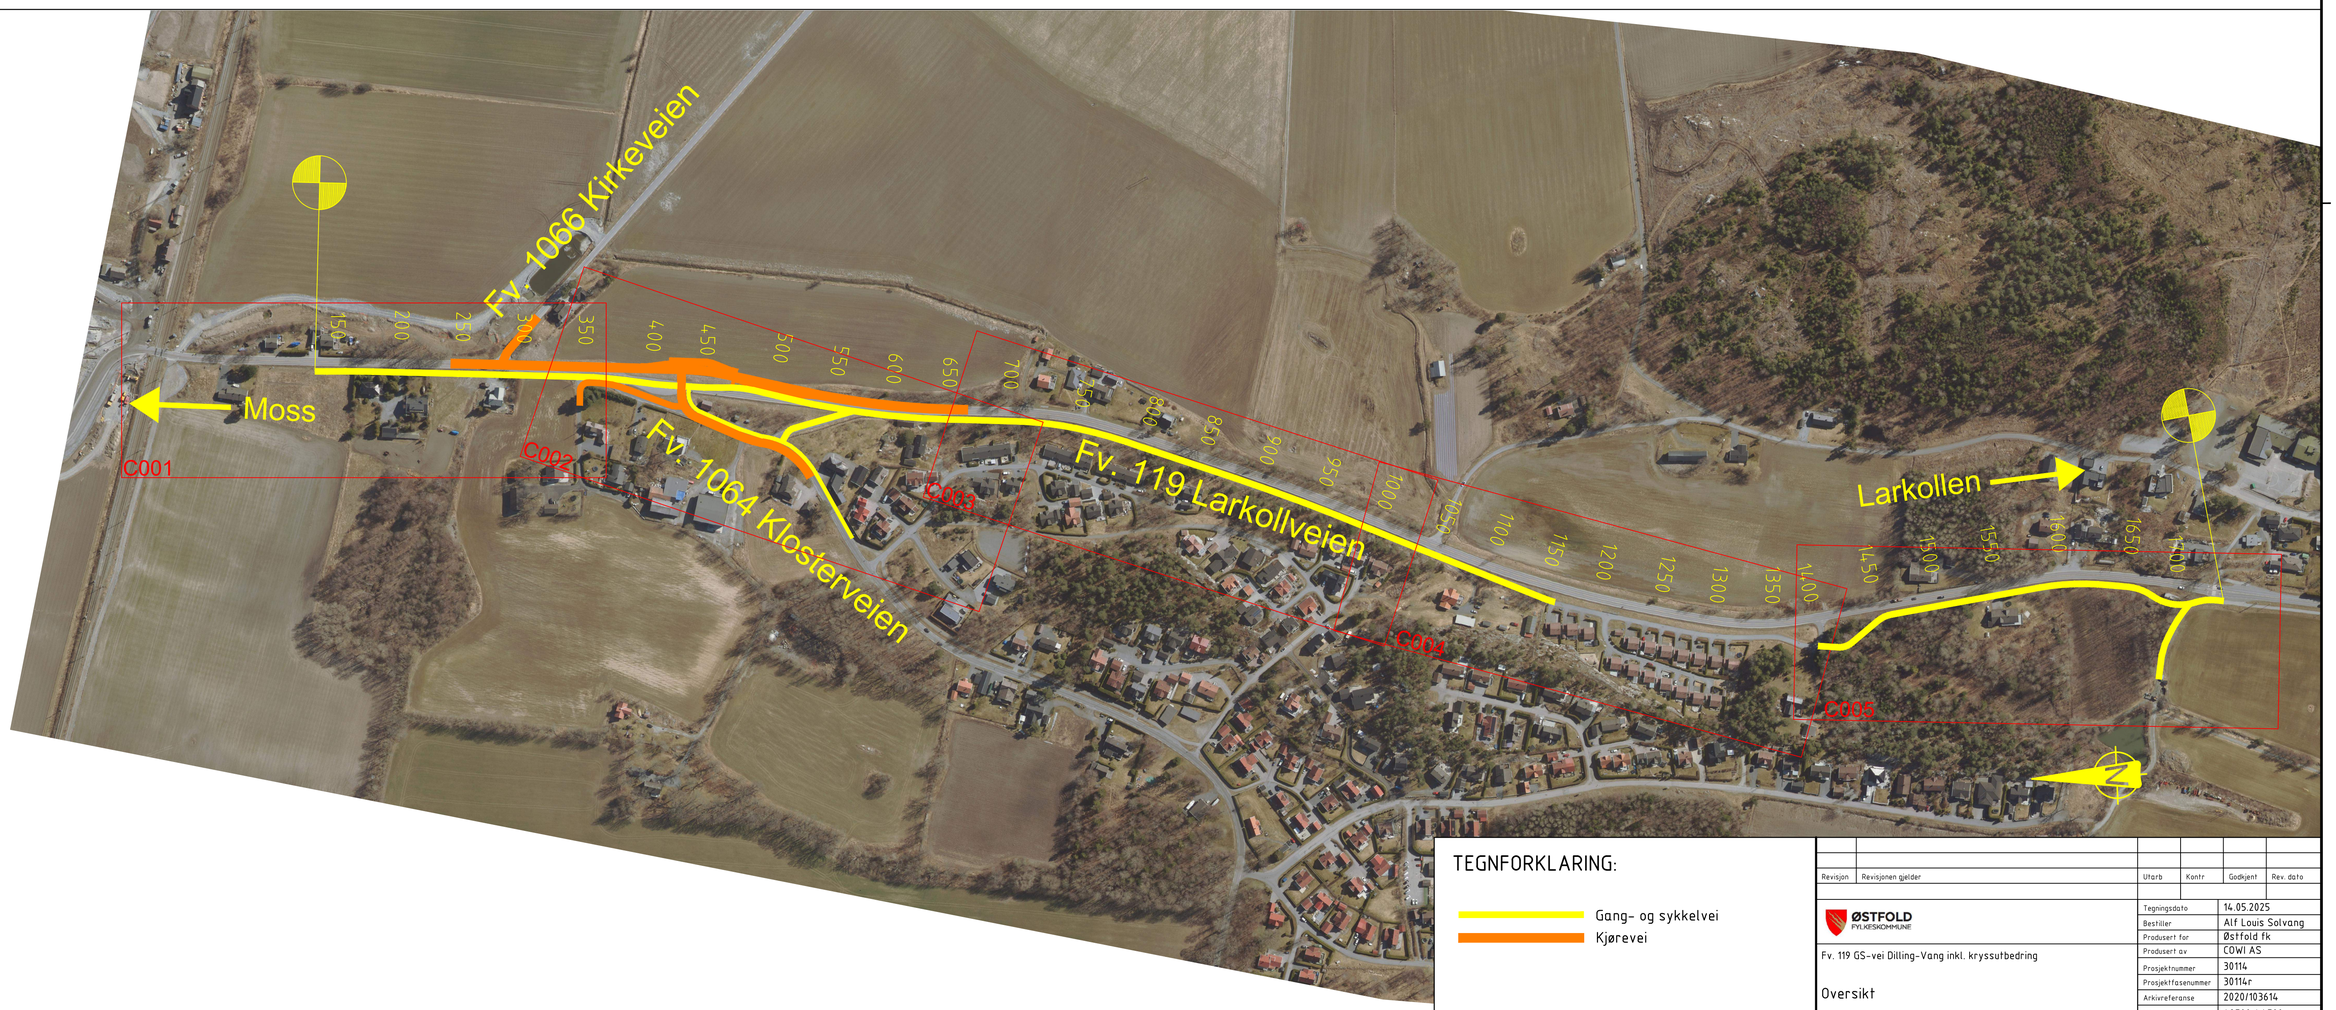


TEGNFORKLARING:

Gang- og sykkelvei
Kjørevei

| Revisjon | Revisjonen gjelder | Utarb | Kontr | Godkjent | Rev. dato |
|---|---|---|---|---|---|
| | | | | | |

ØSTFOLD FYLKESKOMMUNE

Fv. 119 GS-vei Dilling-Vang inkl. kryssutbedring

Oversikt

Reguleringsplan

| | |
|---|---|
| Tegningsdato | 14.05.2025 |
| Bestiller | Alf Louis Solvang |
| Produsert for | Østfold fk |
| Produsert av | COWI AS |
| Prosjektnummer | 30114 |
| Prosjektfasenummer | 30114r |
| Arkivreferanse | 2020/103614 |
| Målestokk A1-format | 1:2500 / 1:500 |
| Koordinatsystem | NTM10 / NN2000 |

| Utarbeidet av | Kontrollert av | Godkjent av | Konsulentarkiv |
|---|---|---|---|
| ADBR/MJHA | BW | BW | A116326 |

Tegningsnummer / revisjonsbokstav: B001

Format: A1 Filnavn: O:\A\229000\A229369\Plandata\2d\tegning\B-tegn\LAY B.dwg Xref: T Eiendomsgrenser.dwg T Geom.dwg T Kart 2D.dwg A Forklaring-tekst.dwg A LP.dwg T Ortofoto OPK.dwg

Plot: MJHA 11.05.2025 20:20:44

H.O.H.

# 70100 GS-veg Fv. 119 Larkollveien

35

30

25

Pr. 0-129: Prosjekteres / bygges av
Bane NOR (egen reguleringsplan)

PR. 0,000 H = 27,211
PR. 13,012 H = 27,038
PR. 36,144 H = 25,927
PR. 50,835 H = 25,121
PR. 58,438 H = 24,955
PR. 61,738 H = 24,952
PR. 92,754 H = 24,297
PR. 132,266 H = 24,221
PR. 170,474 H = 24,429
PR. 187,246 H = 24,496
PR. 196,079 H = 24,749
PR. 205,444 H = 24,702
PR. 215,054 H = 24,417
PR. 256,240 H = 23,935
PR. 270,895 H = 23,506
PR. 298,530 H = 23,463
PR. 308,444 H = 23,665

Avkjørsel enebolig
Avkjørsel enebolig

-1,33 % -4,30 % -5,48 % -2,20 % -2,11 % -0,13 % 1,14 % 0,40 % 2,86 % -0,50 % -2,86 % -1,17 % -2,93 % -0,15 % 2,04 % 1,30 %

| PROFIL NR. | 0 | 25 | 50 | 75 | 100 | 125 | 150 | 175 | 200 | 225 | 250 | 275 | 300 | 325 | 350 | 375 |
|---|---|---|---|---|---|---|---|---|---|---|---|---|---|---|---|---|
| HOR.KURV. | R=∞ | R=-800 | R=∞ | R=-500 | R=∞ | R=500 | R=∞ | R=100 | R=∞ | R=300 | | | | | | |
| BREDDEUTV. | | | | | | | | | | | | | | | | |
| TVERRFALL | | | | | | | | | | | | | | | | |
| H.kj.b.k. | 2,0% | | | | | | | | | | | | | | | 2,0% |
| V.kj.b.k. | | | | | | | | | | | | | | | | |
| PROFIL H. | 27,21 | 27,16 | 26,89 | 27,08 | 26,69 | 26,94 | 26,53 | 26,70 | 26,60 | 26,46 | 25,60 | 26,22 | 25,39 | 25,98 | 25,19 | 25,72 | 25,04 | 25,44 | 24,91 | 25,17 | 24,69 | 25,03 | 24,70 | 24,95 | 24,59 | 24,88 | 24,49 | 24,78 | 24,34 | 24,67 | 24,29 | 24,58 | 23,87 | 24,58 | 23,53 | 24,43 | 23,59 | 24,37 | 23,47 | 24,33 | 23,64 | 24,30 | 23,39 | 24,28 | 23,47 | 24,27 | 23,58 | 24,26 | 23,69 | 24,26 | 23,65 | 24,25 | 23,62 | 24,24 | 23,66 | 24,24 | 23,66 | 24,23 | 23,72 | 24,23 | 23,72 | 24,26 | 24,04 | 24,31 | 24,10 | 24,37 | 24,25 | 24,42 | 24,40 | 24,45 | 24,46 | 24,47 | 24,48 | 24,49 | 24,55 | 24,58 | 24,61 | 24,71 | 24,74 | 24,73 | 24,71 | 24,69 | 24,62 | 24,57 | 24,51 | 24,43 | 24,34 | 24,36 | 23,98 | 24,30 | 23,75 | 24,24 | 23,57 | 24,18 | 23,50 | 24,13 | 23,41 | 24,07 | 23,30 | 24,01 | 23,14 | 23,95 | 23,15 | 23,82 | 22,82 | 23,68 | 23,20 | 23,53 | 23,33 | 23,50 | 23,49 | 23,49 | 23,46 | 23,48 | 23,43 | 23,48 | 23,39 | 23,47 | 23,44 | 23,45 | 23,57 | 23,66 | 23,68 | 23,69 | 23,73 | 23,75 | 23,77 | 23,82 | 23,89 | 23,88 | 23,98 | 23,94 | 24,06 | 24,01 | 24,08 | 24,07 | 24,08 | 24,14 | 24,09 | 24,20 | 24,10 | 24,27 | 24,10 | 24,33 | 24,10 | 24,40 | 24,12 | 24,46 | 24,14 | 24,53 |
| OVERBYGN.T. | | | | | | | | | | | | | | | | |

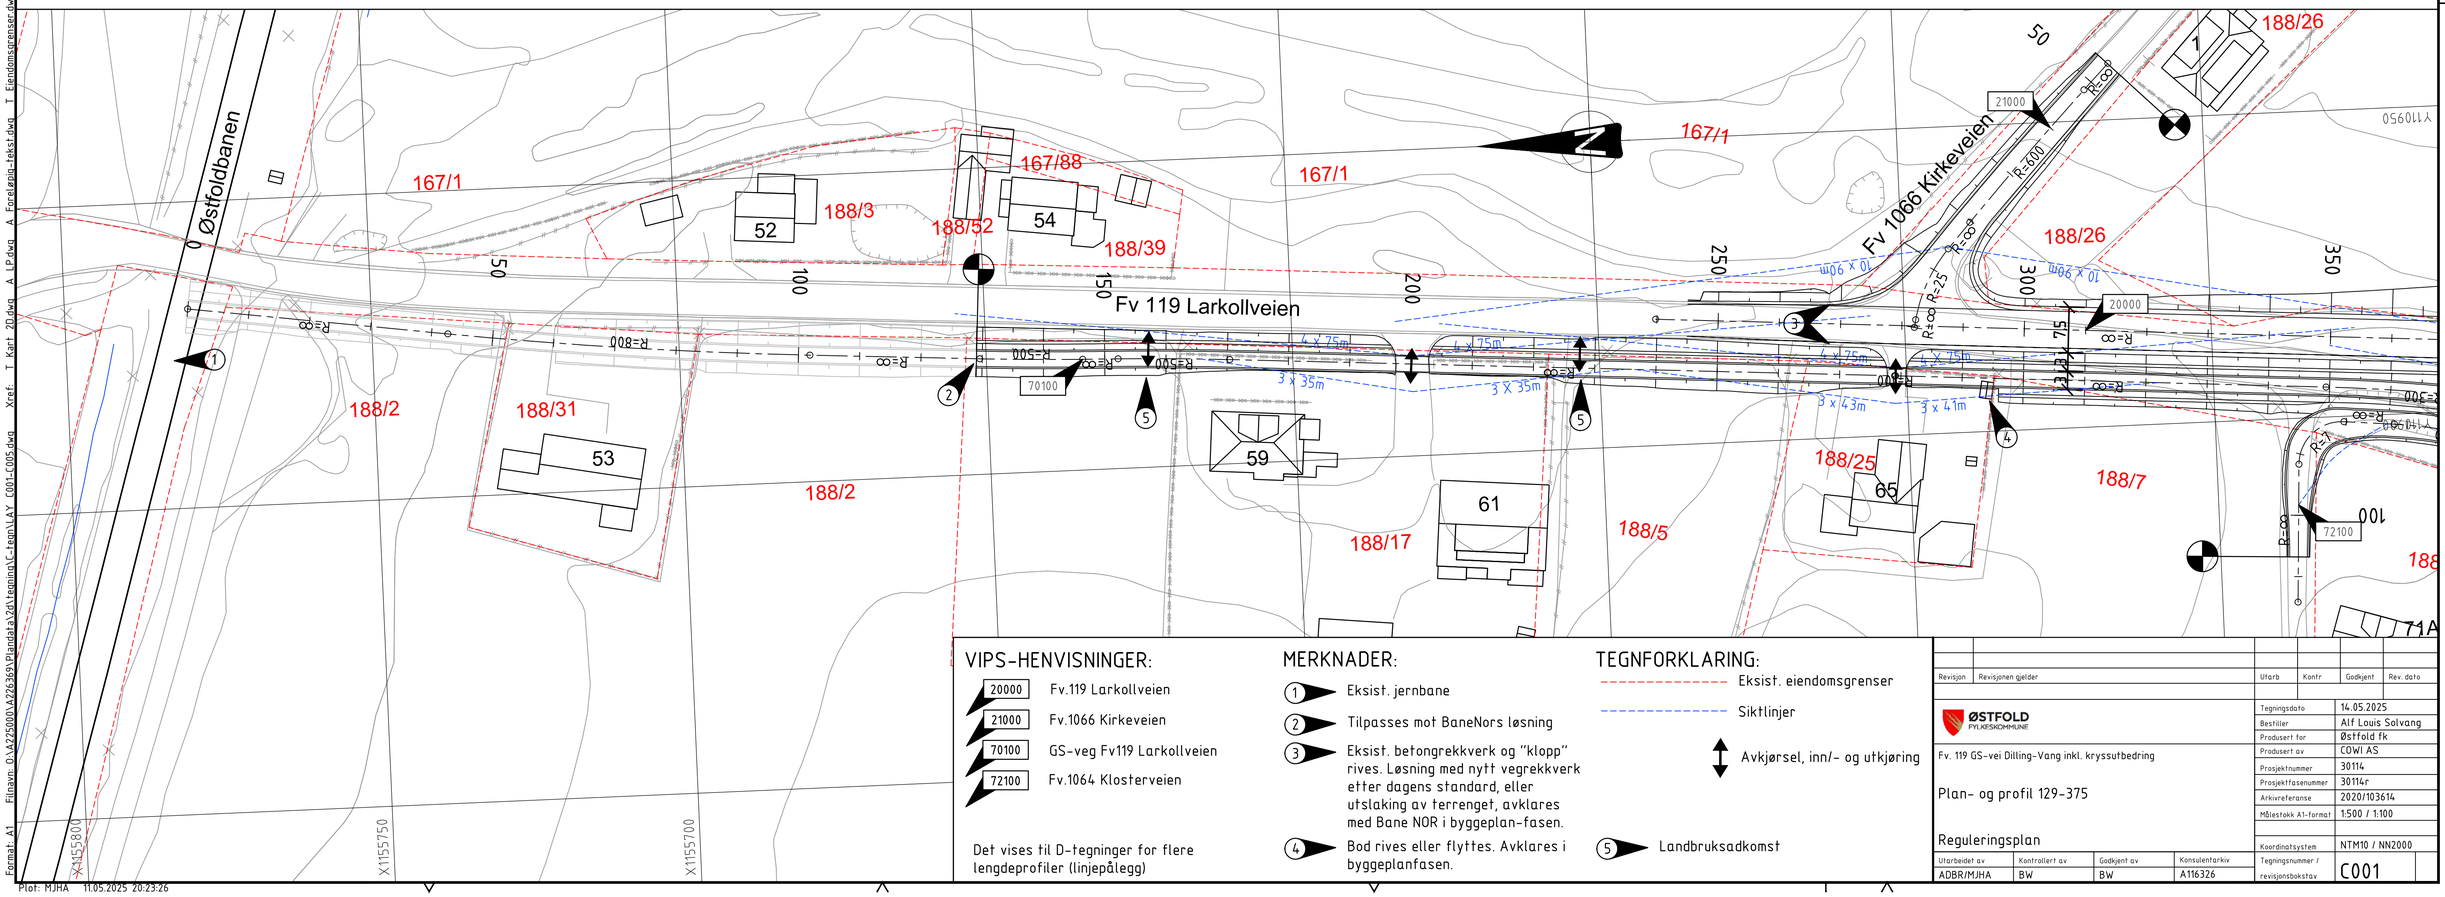


## VIPS-HENVISNINGER:

- 20000 Fv.119 Larkollveien
- 21000 Fv.1066 Kirkeveien
- 70100 GS-veg Fv119 Larkollveien
- 72100 Fv.1064 Klosterveien

Det vises til D-tegninger for flere lengdeprofiler (linjepålegg)

## MERKNADER:

1. Eksist. jernbane
2. Tilpasses mot BaneNors løsning
3. Eksist. betongrekkverk og "klopp" rives. Løsning med nytt vegrekkverk etter dagens standard, eller utslaking av terrenget, avklares med Bane NOR i byggeplan-fasen.
4. Bod rives eller flyttes. Avklares i byggeplanfasen.
5. Landbruksadkomst

## TEGNFORKLARING:

- Eksist. eiendomsgrenser
- Siktlinjer
- Avkjørsel, inn/- og utkjøring

| Revisjon | Revisjonen gjelder | Utarb | Kontr | Godkjent | Rev. dato |
|---|---|---|---|---|---|
| | | | | | |

ØSTFOLD FYLKESKOMMUNE

Fv. 119 GS-vei Dilling-Vang inkl. kryssutbedring

Plan- og profil 129-375

Reguleringsplan

| | |
|---|---|
| Tegningsdato | 14.05.2025 |
| Bestiller | Alf Louis Solvang |
| Produsert for | Østfold fk |
| Produsert av | COWI AS |
| Prosjektnummer | 30114 |
| Prosjektfasenummer | 30114r |
| Arkivreferanse | 2020/103614 |
| Målestokk A1-format | 1:500 / 1:100 |
| Koordinatsystem | NTM10 / NN2000 |
| Tegningsnummer / revisjonsbokstav | C001 |

| Utarbeidet av | Kontrollert av | Godkjent av | Konsulentarkiv |
|---|---|---|---|
| ADBR/MJHA | BW | BW | A116326 |

Filnavn: O:\A225000\A226369\Plandata\Ydi\tegninger\C-tegn\LAY C001-C005.dwg Xref: T Kart 20.dwg A LP.dwg A Forklaring-tekst.dwg T Geom.dwg T Kulturminner.dwg T Eiendomsgrenser.dwg

Format: A1 Plot: MJHA 11.05.2025 20:23:26

H.O.H.

70100 GS-veg Fv. 119 Larkollveien

70200 GS-veg Fv. 119 Larkollveien

30

25

Kryss 20000 x 22000 Klosterveien

1,30 %

PR. 421,511
H = 25,131

PR. 435,000
H = 25,057

-3,39 %

PR. 437,382
H = 24,976

0,60 %

Busslomme

PR. 486,867
H = 25,272

0,40 %

PR. 498,348
H = 25,364

2,63 %

PR. 496,440
H = 25,309

0,41 %

PR. 523,102
H = 25,465

Kryss 71000 x 70200

-0,57 %

PR. 627,095
H = 24,871

-1,29 %

| | | |

H.O.H.

70200 GS-veg Fv. 119 Larkollveien

35

30

25

Ca. topp ny løsmasseskjæring

Ca. topp ny bergskjæring

-1,29 %

PR. 745,250
H = 23,350

-0,39 %

PR. 773,700
H = 23,230

-0,97 %

PR. 804,747
H = 22,936

-0,29 %

PR. 862,703
H = 22,768

-1,09 %

PR. 890,094
H = 22,480

-0,14 %

PR. 988,818
H = 22,345

0,16 %

PR. 1037,912
H = 22,422

3,04 %

R=∞ R=2000 R=∞ R=2000 R=∞ R=2000 R=2000 R=∞ R=2000 R=∞ R=2000 R=∞ R=1000 R=1000 R=∞ R=∞ R=6000 R=6000 R=∞ R=∞ R=1000 R=∞

| | | |

H.O.H.

70200 GS-veg Fv. 119 Larkollveien

35

30

25

Ca. topp ny løsmasseskjæring

Ca. topp ny bergskjæring

Ingen tiltak mellom pr. ca. 1165-1390

PR. 1159,559
H = 26,118

PR. 1169,451
H = 25,985

PR. 1175,489
H = 25,735

PR. 1037,912
H = 22,422

PR. 1249,977
H = 24,414

0,16 %

3,04 %

-1,34 %

-4,14 %

-1,77 %

R=∞ R=1000 R=∞ R=1000 R=∞ R=200 R=200 R=∞ R=200 R=∞ R=200 R=∞ R=200 R=∞ R=200 R=∞ R=∞

| PROFIL NR. | 1000 | 1025 | 1050 | 1075 | 1100 | 1125 | 1150 | 1175 | 1200 | 1225 | 1250 | 1275 | 1300 | 1325 | 1350 | 1375 |
|---|---|---|---|---|---|---|---|---|---|---|---|---|---|---|---|---|
| HOR.KURV. | R=∞ | R=500 | R=∞ | R=-600 | R=∞ | R=-800 | R=∞ | R=-40 | R=∞ | R=-1000 | R=∞ | | | | | |
| BREDDEUTV. | | | | | | | | | | | | | | | | |
| TVERRFALL | | | | | | | | | | | | | | | | |
| H.kj.b.k. | 2,0% | | | | | | | 2,0% 3,0% | | | | | | | | |
| V.kj.b.k. | | | | | | | | | | | | | | | | |
| PROFIL H. | 23,62 | 22,36 | 23,42 | 22,37 | 23,56 | 22,38 | 24,06 | 22,39 | 25,05 | 22,39 | 25,66 | 22,40 | 25,92 | 22,43 | 23,98 | 22,48 |
| TERRENG H. | 23,62 | 22,36 | 23,42 | 22,37 | 23,56 | 22,38 | 24,06 | 22,39 | 25,05 | 22,39 | 25,66 | 22,40 | 25,92 | 22,43 | 23,98 | 22,48 |
| OVERBYGN.T. | | | | | | | | | | | | | | | | |

| | | | | | | | | | | | | | | | | |
|---|---|---|---|---|---|---|---|---|---|---|---|---|---|---|---|---|
| 24,62 | 22,56 | 24,75 | 22,66 | 25,18 | 22,79 | 25,32 | 22,94 | 24,71 | 23,09 | 24,57 | 23,25 | 23,34 | 23,40 | 23,67 | 23,55 | |
| 24,62 | 22,56 | 24,75 | 22,66 | 25,18 | 22,79 | 25,32 | 22,94 | 24,71 | 23,09 | 24,57 | 23,25 | 23,34 | 23,40 | 23,67 | 23,55 | |

| | | | | | | | | | | | | | | | | |
|---|---|---|---|---|---|---|---|---|---|---|---|---|---|---|---|---|
| 24,40 | 23,70 | 24,99 | 23,85 | 24,95 | 24,00 | 24,52 | 24,16 | 24,72 | 24,31 | 24,94 | 24,46 | 24,89 | 24,64 | 25,08 | 24,76 | |
| 24,40 | 23,70 | 24,99 | 23,85 | 24,95 | 24,00 | 24,52 | 24,16 | 24,72 | 24,31 | 24,94 | 24,46 | 24,89 | 24,64 | 25,08 | 24,76 | |

| | | | | | | | | | | | | | | | | |
|---|---|---|---|---|---|---|---|---|---|---|---|---|---|---|---|---|
| 25,69 | 24,92 | 25,76 | 25,07 | 25,40 | 25,22 | 25,58 | 25,37 | 25,64 | 25,52 | 25,77 | 25,68 | 25,80 | 25,83 | 25,68 | 25,98 | |
| 25,69 | 24,92 | 25,76 | 25,07 | 25,40 | 25,22 | 25,58 | 25,37 | 25,64 | 25,52 | 25,77 | 25,68 | 25,80 | 25,83 | 25,68 | 25,98 | |

| | | | | | | | | | | | | | | | | |
|---|---|---|---|---|---|---|---|---|---|---|---|---|---|---|---|---|
| 25,56 | 26,07 | 26,08 | 26,04 | 25,95 | 25,76 | 25,66 | 25,57 | 25,48 | 25,39 | 25,30 | 25,21 | 25,12 | 25,03 | 24,95 | 24,86 | |
| 25,56 | 26,07 | 26,08 | 26,04 | 25,95 | 25,76 | 25,66 | 25,57 | 25,48 | 25,39 | 25,30 | 25,21 | 25,12 | 25,03 | 24,95 | 24,86 | |

| | | | | | | | | | | | | | | | | |
|---|---|---|---|---|---|---|---|---|---|---|---|---|---|---|---|---|
| 24,77 | 24,68 | 24,59 | 24,50 | 24,41 | | | | | | | | | | | | |
| 24,77 | 24,68 | 24,59 | 24,50 | 24,41 | | | | | | | | | | | | |

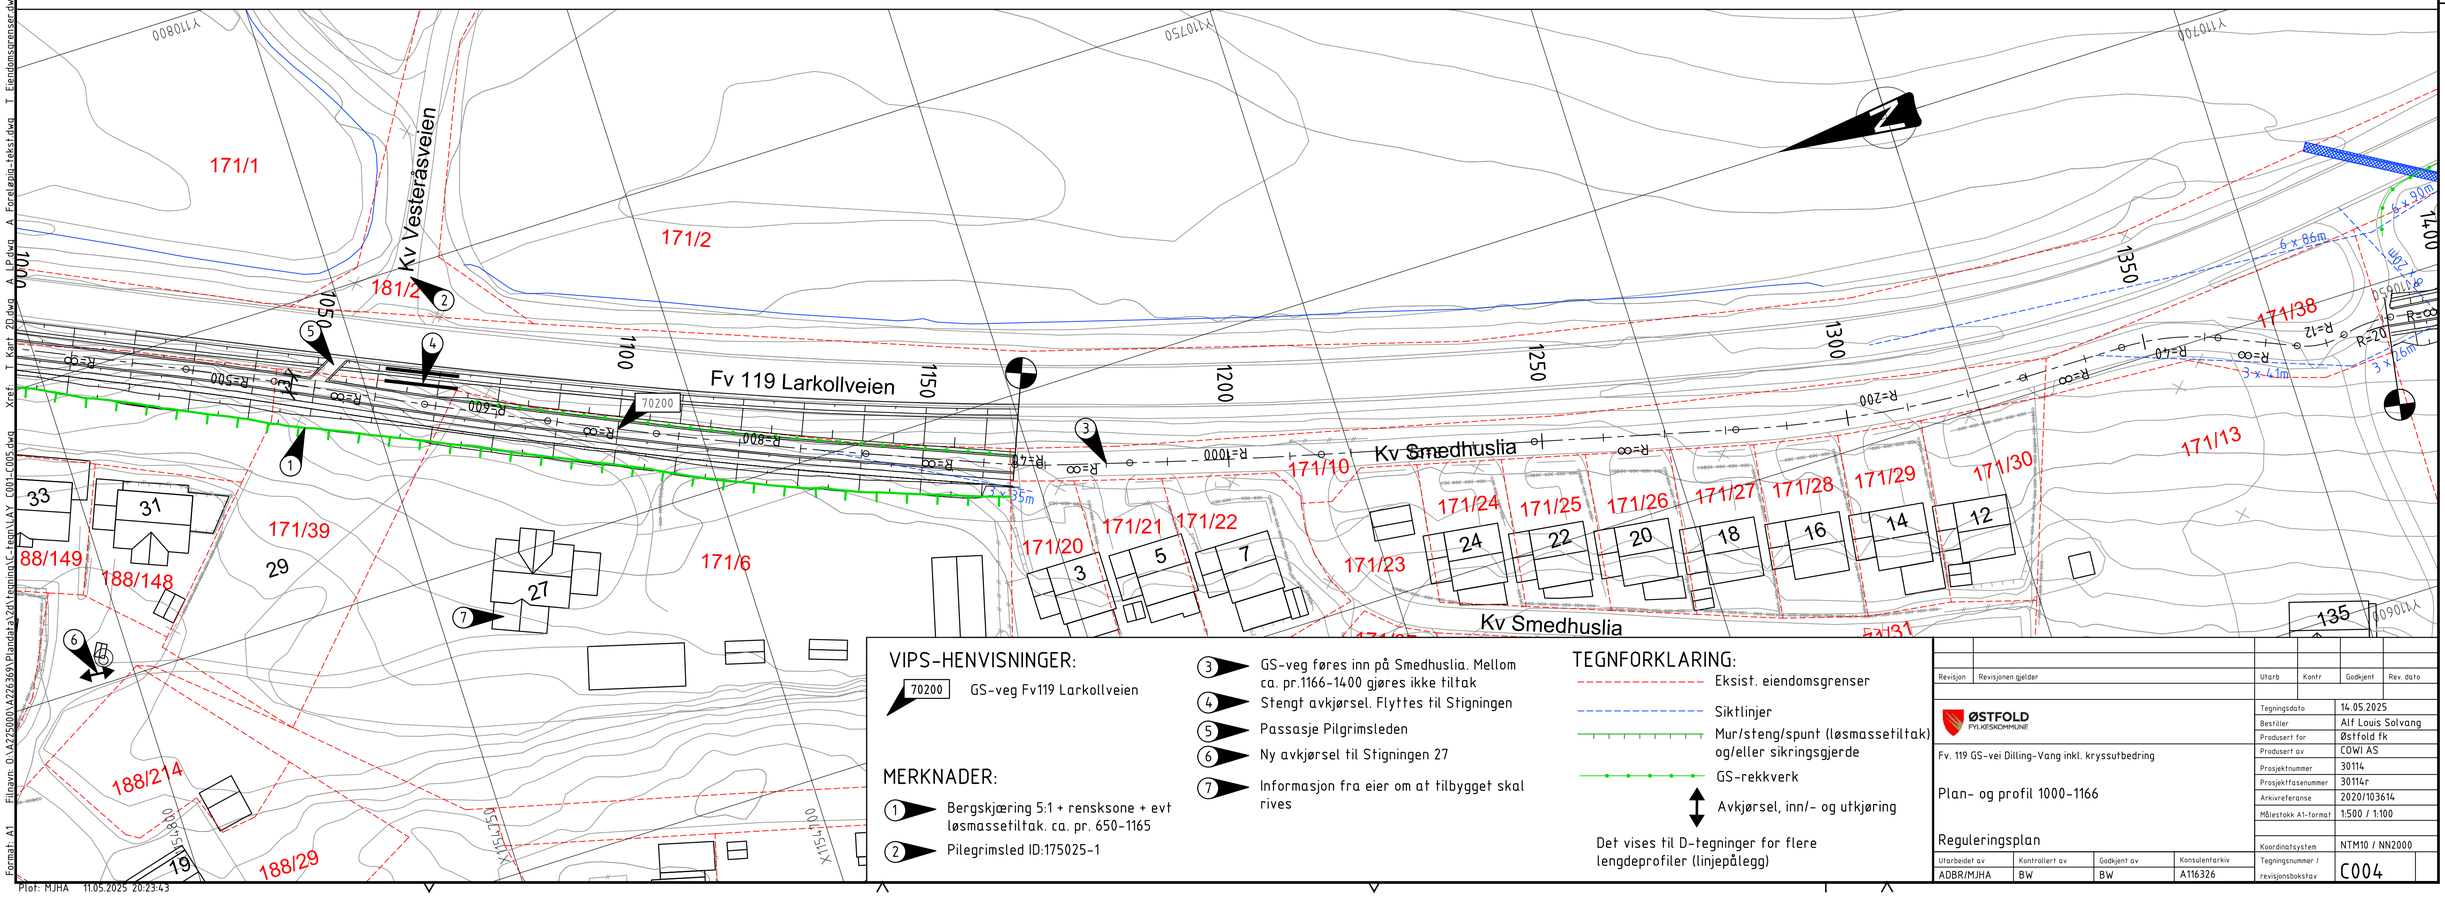


VIPS-HENVISNINGER:

70200 GS-veg Fv119 Larkollveien

MERKNADER:

1. Bergskjæring 5:1 + rensksone + evt løsmassetiltak. ca. pr. 650-1165
2. Pilegrimsled ID:175025-1
3. GS-veg føres inn på Smedhuslia. Mellom ca. pr.1166-1400 gjøres ikke tiltak
4. Stengt avkjørsel. Flyttes til Stigningen
5. Passasje Pilgrimsleden
6. Ny avkjørsel til Stigningen 27
7. Informasjon fra eier om at tilbygget skal rives

TEGNFORKLARING:

- Eksist. eiendomsgrenser
- Siktlinjer
- Mur/steng/spunt (løsmassetiltak) og/eller sikringsgjerde
- GS-rekkverk
- Avkjørsel, inn/- og utkjøring

Det vises til D-tegninger for flere lengdeprofiler (linjepålegg)

| Revisjon | Revisjonen gjelder | Utarb | Kontr | Godkjent | Rev. dato |
|---|---|---|---|---|---|
| | | | | | |

ØSTFOLD FYLKESKOMMUNE

Fv. 119 GS-vei Dilling-Vang inkl. kryssutbedring

Plan- og profil 1000-1166

Reguleringsplan

| | |
|---|---|
| Tegningsdato | 14.05.2025 |
| Bestiller | Alf Louis Solvang |
| Produsert for | Østfold fk |
| Produsert av | COWI AS |
| Prosjektnummer | 30114 |
| Prosjektfasenummer | 30114r |
| Arkivreferanse | 2020/103614 |
| Målestokk A1-format | 1:500 / 1:100 |
| Koordinatsystem | NTM10 / NN2000 |

| Utarbeidet av | Kontrollert av | Godkjent av | Konsulentarkiv | Tegningsnummer / revisjonsbokstav |
|---|---|---|---|---|
| ADBR/MJHA | BW | BW | A116326 | C004 |

Filnavn: O:\A225000\A225369\Plandata\Xdr\tegninger\C-tegn\AY_C001_C005.dwg Xref: T_Kart_20.dwg A_P.dwg A_Forelopig-tekst.dwg T_Eiendomsgrenser.dwg T_Geom.dwg T_Kulturminner.dwg

Format: A1

Plot: MJHA 11.05.2025 20:23:43

H.O.H.

# 70320 GS-veg Fv. 119 Larkollveien

30
25
20

Adkomst enebolig
Kryss GS/tursti 70320 x 73000
Asfaltkant fv. 119
Evjeåa

PR. 1410,057 H = 21,671
PR. 1443,858 H = 22,009
PR. 1459,721 H = 22,802
PR. 1492,379 H = 23,674
PR. 1510,220 H = 24,349
PR. 1534,675 H = 24,734
PR. 1550,475 H = 24,864
PR. 1560,667 H = 25,104
PR. 1607,768 H = 24,679
PR. 1630,965 H = 24,867
PR. 1658,578 H = 25,439
PR. 1691,607 H = 24,131
PR. 1717,651 H = 25,954
PR. 1724,931 H = 26,144
PR. 1731,432 H = 26,029
PR. 1732,956 H = 26,018

-0,91 % 1,00 % 5,00 % 2,67 % 3,78 % 1,57 % 0,82 % 2,36 % -0,90 % 0,81 % 2,07 % -3,96 % 7,00 % 2,62 % -1,77 % -0,74 %

| PROFIL NR. | 1390 | 1400 | 1425 | 1450 | 1475 | 1500 | 1525 | 1550 | 1575 | 1600 | 1625 | 1650 | 1675 | 1700 | 1725 | 1750 | 1765 |
|---|---|---|---|---|---|---|---|---|---|---|---|---|---|---|---|---|---|
| HOR.KURV. | R=20 R=∞ | R=-16 | R=∞ | R=26 | R=5000 | | R=∞ | | | R=230 | | R=∞ | R=40 R=∞ | R=-40 | R=∞ R=40 | R=∞ | |
| BREDDEUTV. | | | | | | | | | | | | | | | | | |
| TVERRFALL | | | | | | | | | | | | | | | | | |
| H.kj.b.k. | 2,0% | 2,0% | 2,0% | | | | 2,0% | 6,9% | 2,0% | | | | 2,0% | | 2,0% | 2,0% 4,2% | |
| V.kj.b.k. | | | | | | | | | | | | | | | | 3,0% | |
| PROFIL H. | 21,85 | 21,87 | 21,92 | 21,97 | 22,07 | 22,32 | 22,57 | 22,81 | 23,22 | 23,96 | 24,33 | 24,58 | 24,86 | 24,97 | 25,07 | 25,02 | 24,97 |
| TERRENG H. | 21,82 | 21,56 | 21,68 | 21,72 | 21,68 | 21,72 | 20,80 | 20,18 | 19,78 | 17,51 | 19,38 | 19,81 | 20,11 | 20,68 | 20,81 | 20,83 | 20,97 |
| OVERBYGN.T. | | | | | | | | | | | | | | | | | |

Filnavn: O:\A225000\A225369\Planer\a Vdt\tegninger\C-tegn\LAY C001-C005.dwg T Kulturminner.dwg T Geom.dwg T Eiendomsgrenser.dwg A Forelopig-tekst.dwg A LP.dwg T Kart 20.dwg Xref: T Kart 20.dwg A LP.dwg A Forelopig-tekst.dwg T Eiendomsgrenser.dwg T Geom.dwg T Kulturminner.dwg

175/2 175/7 171/2 150 1500 1550 1600 1650 1700 176/34 176/13 181/44 181/2 Y 1110700 Y 1110650 175/3 70320 Fv 119 Larkollveien 1450 1400 R=5000 R=26 R=∞ 176/20 151 176/33 176/28 176/1 171/38 171/15 R=16 R=12 R=20 R=∞ 6 x 86m 6 x 90m 6 x 40m 3 x 35m 3 x 40m 3 x 26m 1m 9 x 10m R=∞ R=230 R=40 R=75 R=100 R=12 F119 61 25 50 0 73000 181/37 181/39 184/45 184/5 X 1154250 X 1154200 X 1154150

## VIPS-HENVISNINGER:

- 70320 GS-veg Fv119 Larkollveien
- 73000 Tur-/GS-vei til pumpestasjon

Det vises til D-tegninger for flere lengdeprofiler (linjepålegg)

## MERKNADER:

1. I hht. plankart og bestemmelser plantes ny eik i dette området (avbøtende tiltak for hul eik som kappes ved Hulveien 20)
2. Evjeåa. Bekk i eksisterende Ø1500-rør under fv 119.
3. GS-bru. Se også C006 og K-tegning
4. Gammel husmannsplass rives
5. Hul eik bevares
6. To innmålte spisslønn. Fjernes
7. Tilpassing mot busslomme/gangfelt
8. Gammel grunnmur fjernes

## TEGNFORKLARING:

- Eksist. eiendomsgrenser
- Siktlinjer
- GS-og veirekkverk
- Ørretbekk (Evjeåa)
- Avkjørsel, inn/- og utkjøring
- Rives

| Revisjon | Revisjonen gjelder | Utarb | Kontr | Godkjent | Rev. dato |
|---|---|---|---|---|---|
| | | | | | |

ØSTFOLD FYLKESKOMMUNE

Fv. 119 GS-vei Dilling-Vang inkl. kryssutbedring

Plan- og profil 1390-1733

Reguleringsplan

| | |
|---|---|
| Tegningsdato | 14.05.2025 |
| Bestiller | Alf Louis Solvang |
| Produsert for | Østfold Fk |
| Produsert av | COWI AS |
| Prosjektnummer | 30114 |
| Prosjektfasenummer | 30114r |
| Arkivreferanse | 2020/103614 |
| Målestokk A1-format | 1:500 / 1:100 |
| Koordinatsystem | NTM10 / NN2000 |

| Utarbeidet av | Kontrollert av | Godkjent av | Konsulentarkiv | Tegningsnummer / revisjonsbokstav |
|---|---|---|---|---|
| ADBR/MJHA | BW | BW | A116326 | C005 |

Format: A1 Plot: MJHA 11.05.2025 20:23:47

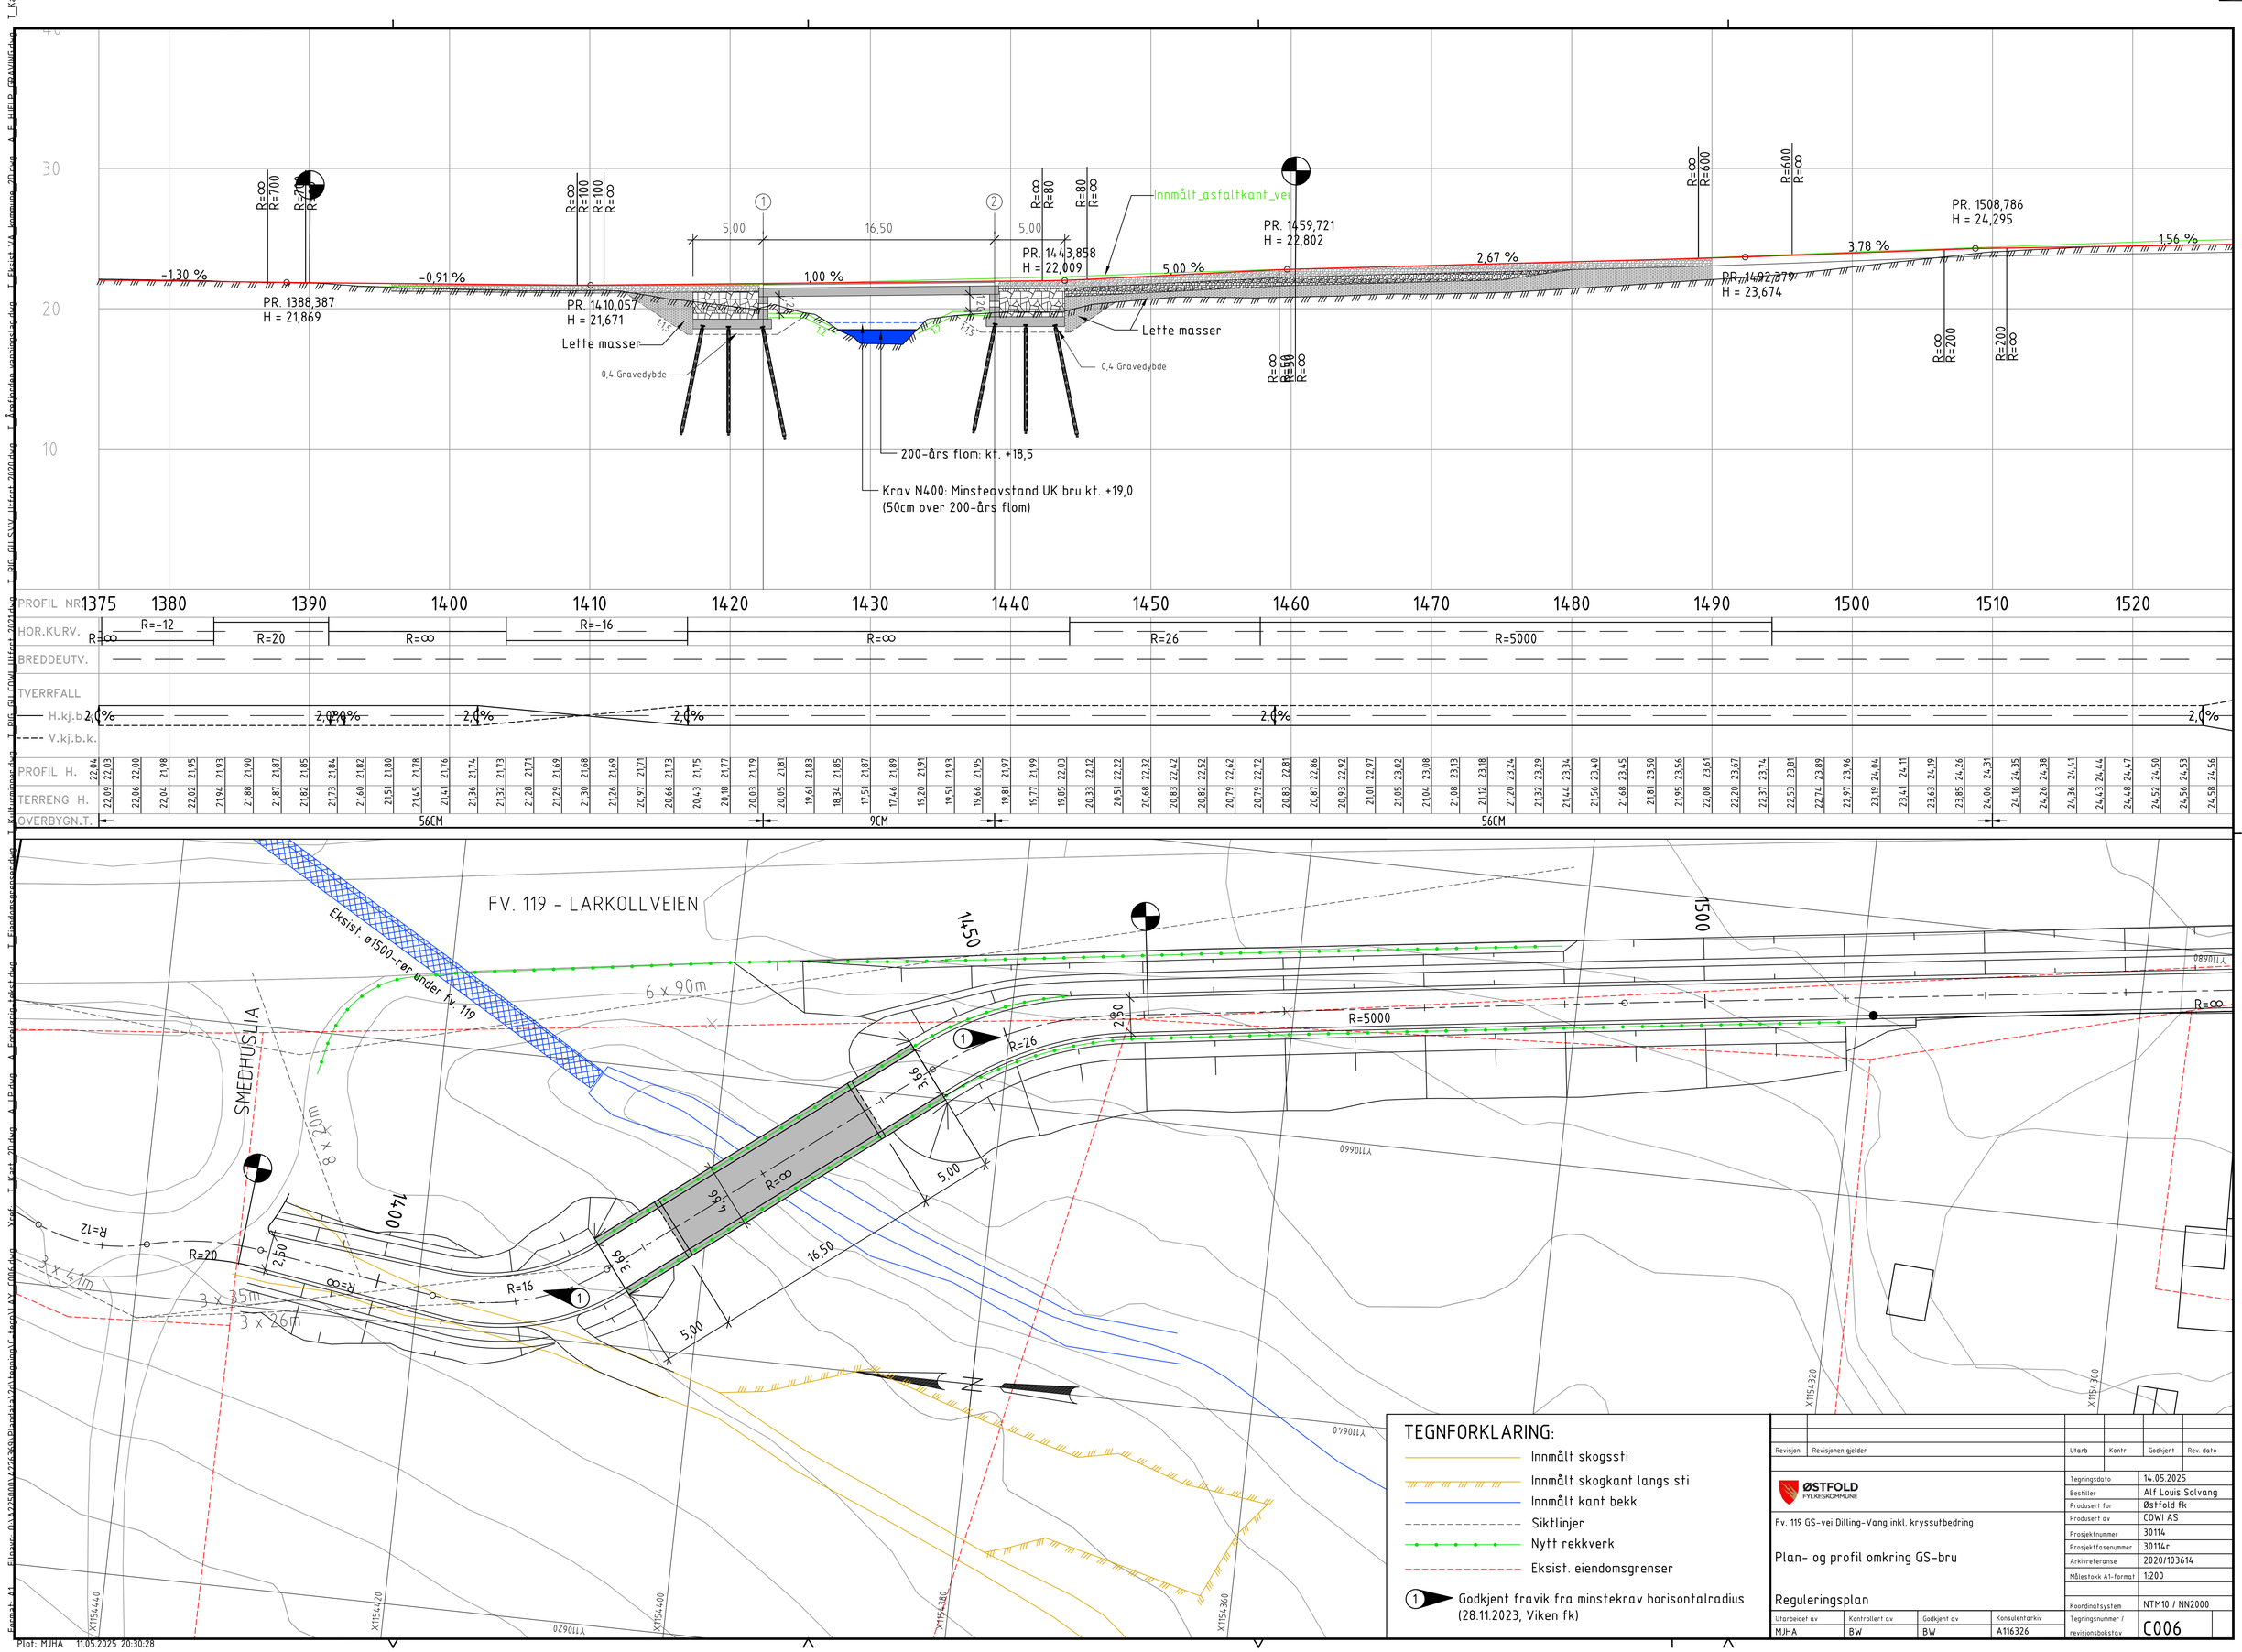





| Revisjon | Revisjonen gjelder | Utarb | Kontr | Godkjent | Rev. dato |
|---|---|---|---|---|---|
| | | | | | |

ØSTFOLD FYLKESKOMMUNE

Fv. 119 GS-vei Dilling-Vang inkl. kryssutbedring

Plan- og profil omkring GS-bru

Reguleringsplan

| | |
|---|---|
| Tegningsdato | 14.05.2025 |
| Bestiller | Alf Louis Solvang |
| Produsert for | Østfold fk |
| Produsert av | COWI AS |
| Prosjektnummer | 30114 |
| Prosjektfasenummer | 30114r |
| Arkivreferanse | 2020/103614 |
| Målestokk A1-format | 1:200 |
| Koordinatsystem | NTM10 / NN2000 |
| Tegningsnummer / revisjonsbokstav | C006 |

| Utarbeidet av | Kontrollert av | Godkjent av | Konsulentarkiv |
|---|---|---|---|
| MJHA | BW | BW | A116326 |

Format: A1 Filnavn: O:\A225000\A225360\Blandet\23\Tegning\C_Tegn\AV_C006.dwg T_BIG_GIL_FOW_Utgot_2022.dwg X-ref: T_Kart_2D.dwg A_LP.dwg A_Eiendomsgrenser.dwg T_Eksist_VA_kommune_2D.dwg T_Asfaltkanter_vanninnsjø.dwg T_Eksist_VA_kommune_2D.dwg T_BIG_GIL_SVV_Utgot_2022.dwg T_BIG_GIL_FOW_Utgot_2022.dwg T_Kulturminner.dwg

Plot: MJHA 11.05.2025 20:30:28

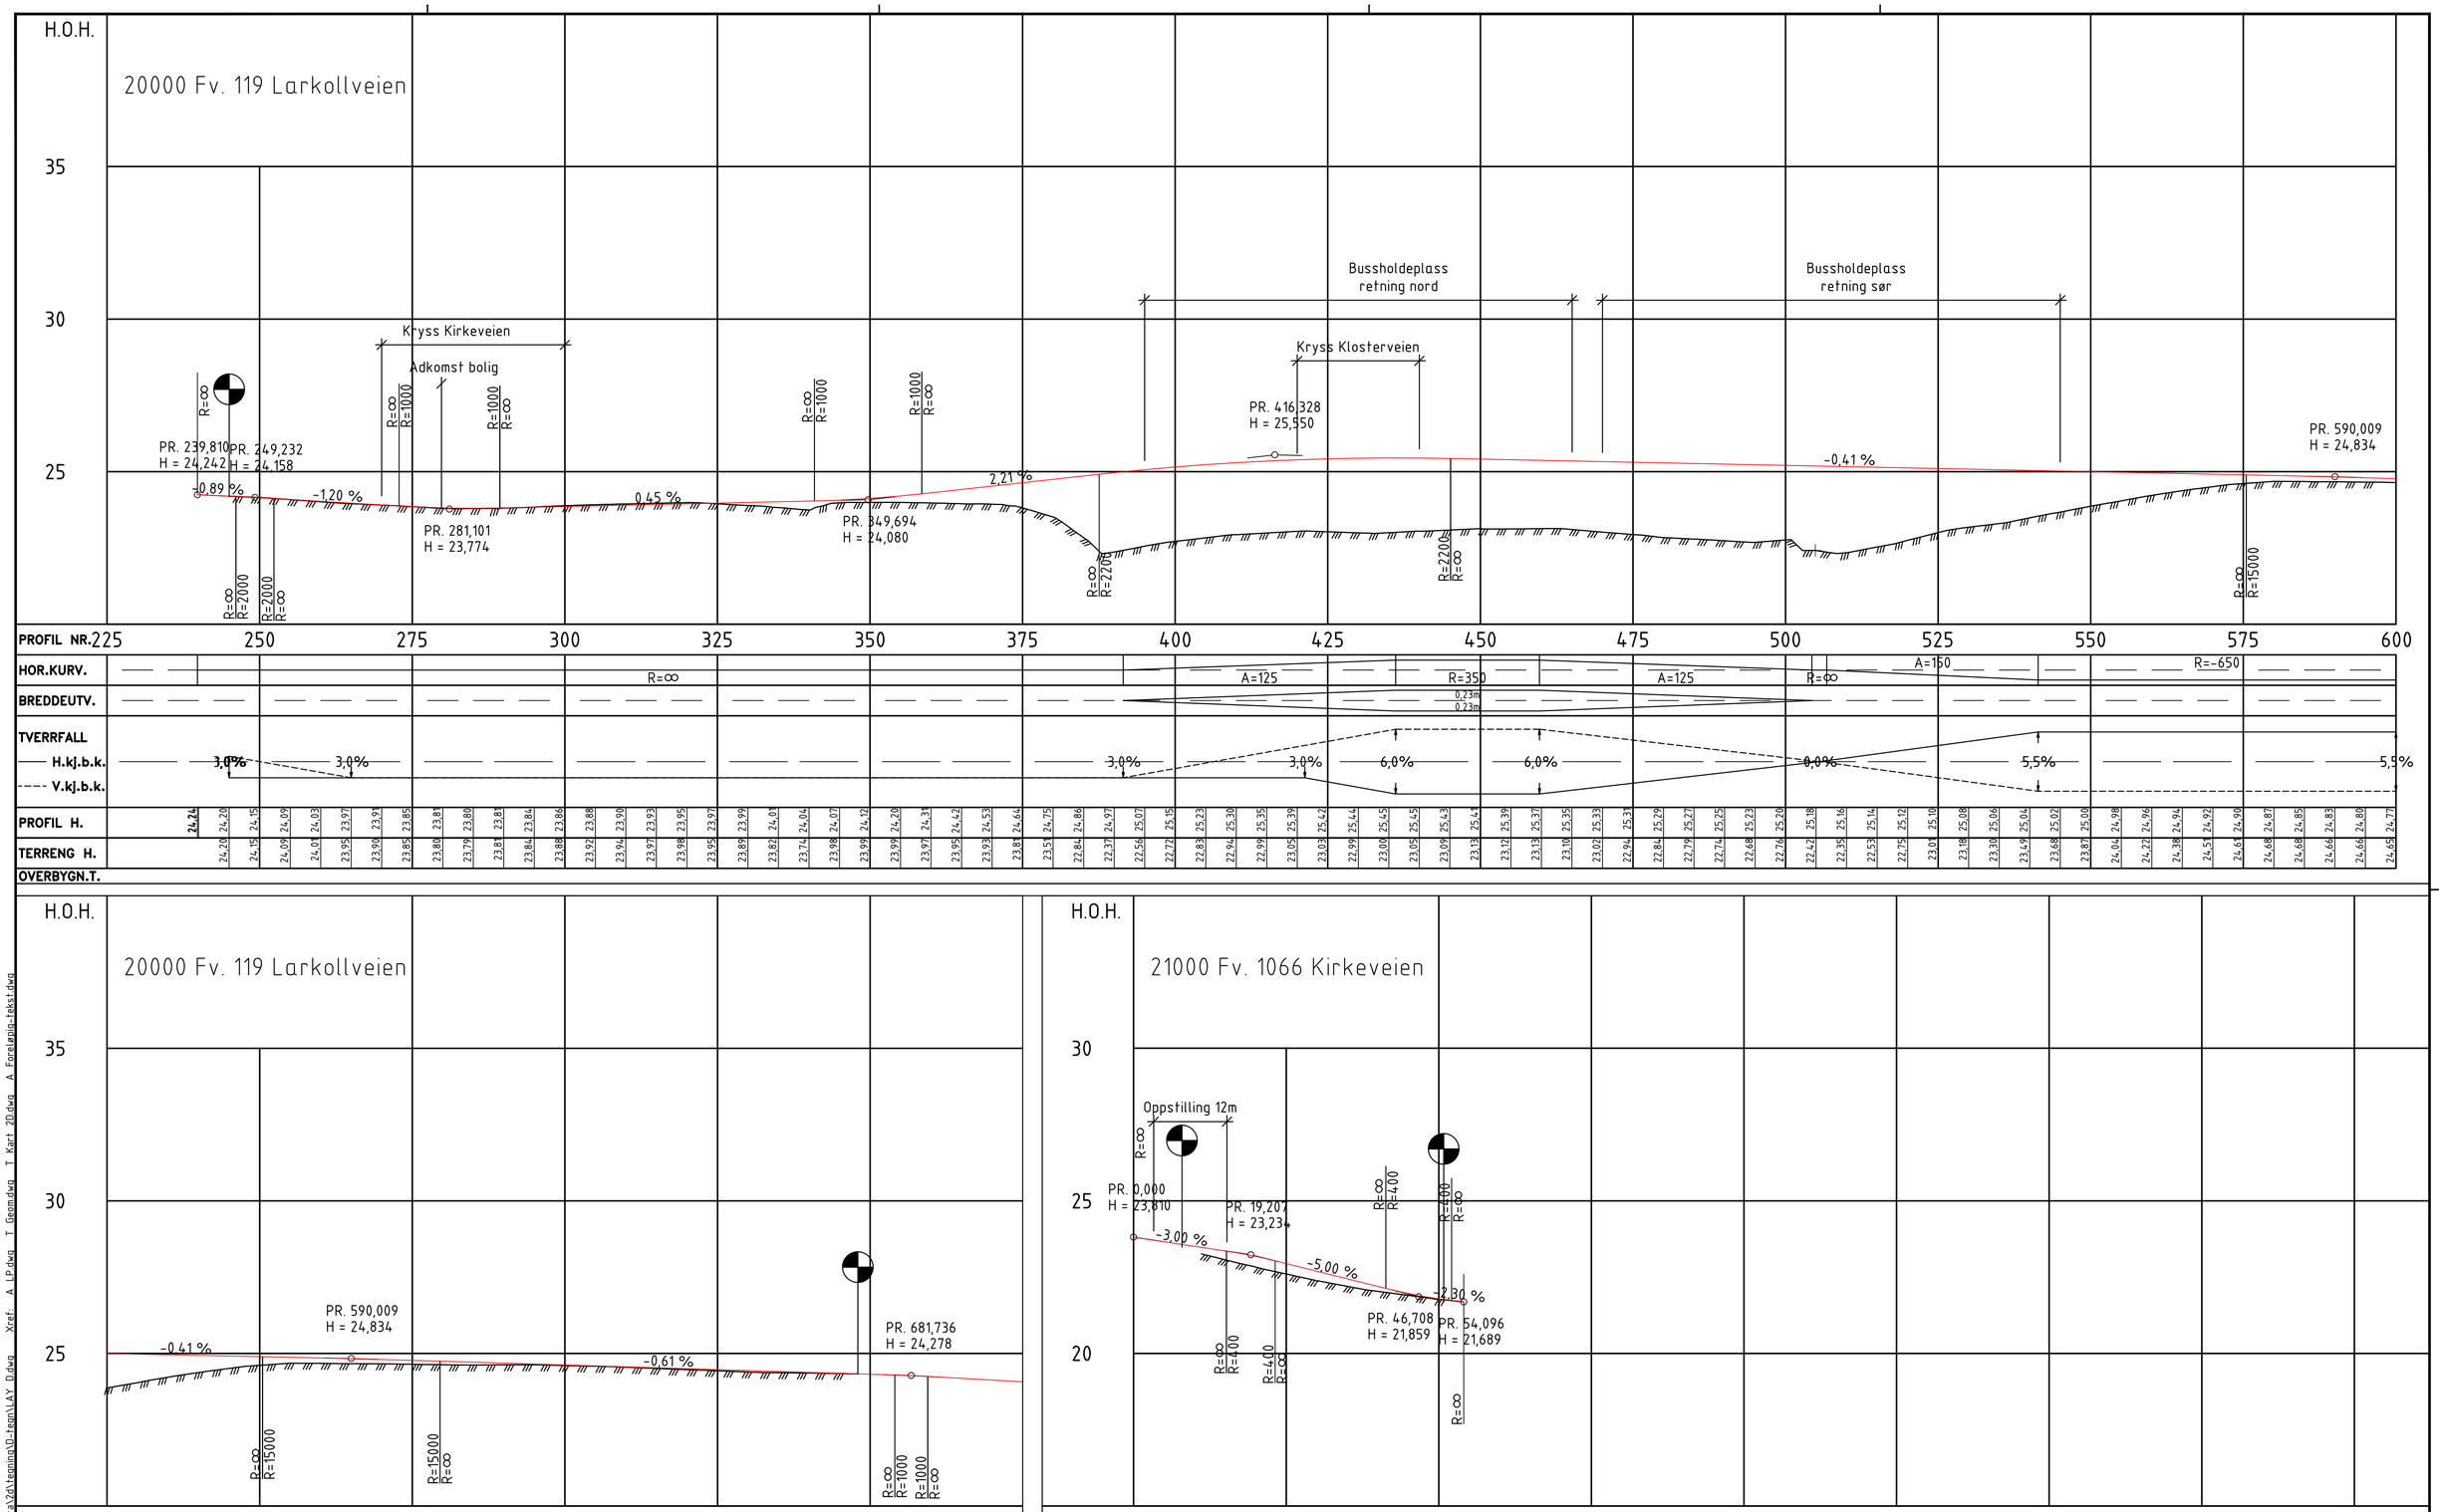





| Revisjon | Revisjonen gjelder | Utarb | Kontr | Godkjent | Rev. dato |
|---|---|---|---|---|---|
| | | | | | |

ØSTFOLD FYLKESKOMMUNE

Fv. 119 GS-vei Dilling-Vang inkl. kryssutbedring

Lengdeprofil 20000, 21000

Reguleringsplan

| | |
|---|---|
| Tegningsdato | 14.05.2025 |
| Bestiller | Alf Louis Solvang |
| Produsert for | Østfold fk |
| Produsert av | COWI AS |
| Prosjektnummer | 30114 |
| Prosjektfasenummer | 30114r |
| Arkivreferanse | 2020/103614 |
| Målestokk A1-format | 1:500 / 1:100 |
| Koordinatsystem | NTM10 / NN2000 |

| Utarbeidet av | Kontrollert av | Godkjent av | Konsulentarkiv | Tegningsnummer / revisjonsbokstav |
|---|---|---|---|---|
| ADBR/MJHA | BW | BW | A116326 | D001 |

Filnavn: O:\A225000\A229369\Plandata\2d-tegninger\LAY_D.dwg Xref: A_LP.dwg T_Geom.dwg T_Kart_20.dwg A_Forelegging-tekst.dwg

Format: A1

Plot: MJHA 11.05.2025 20:34:04

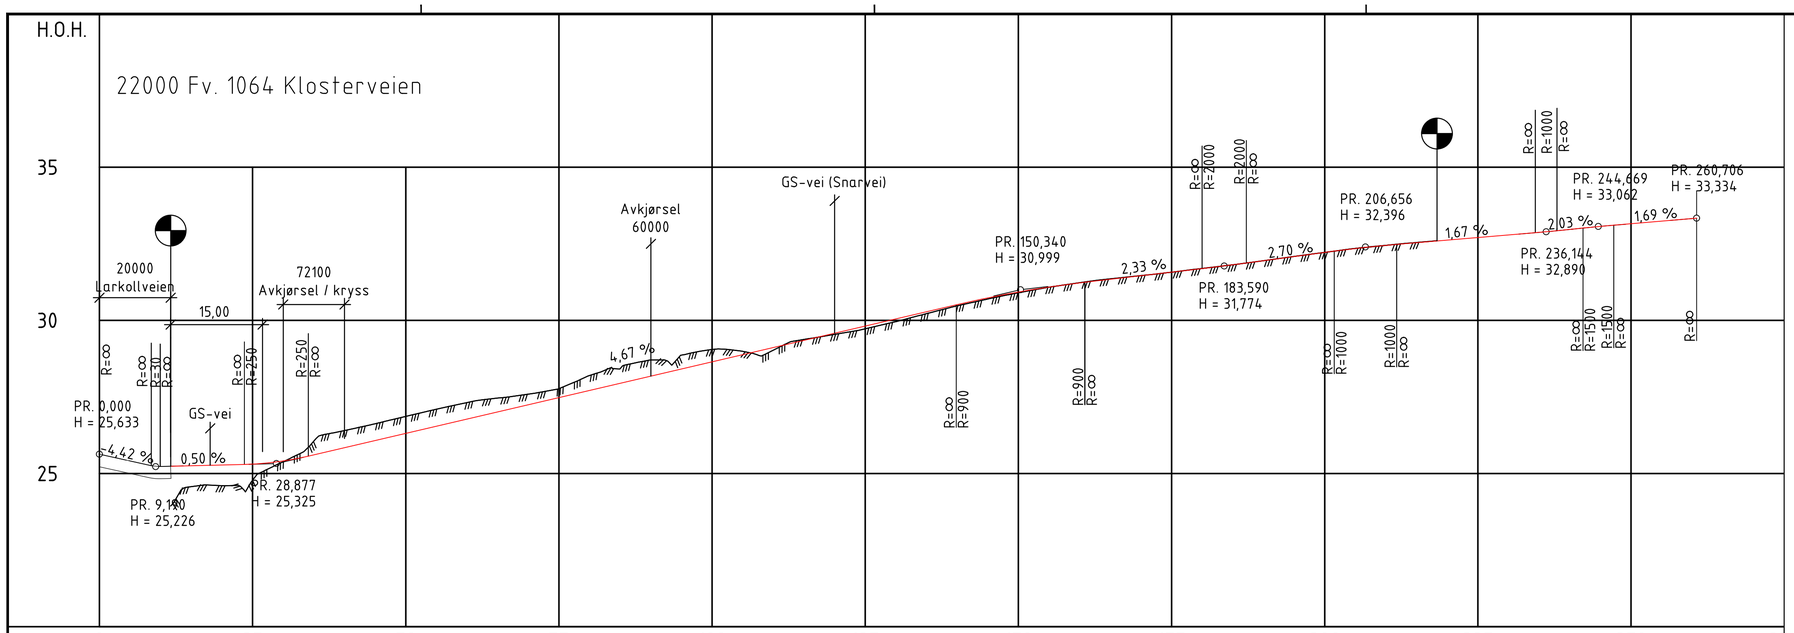


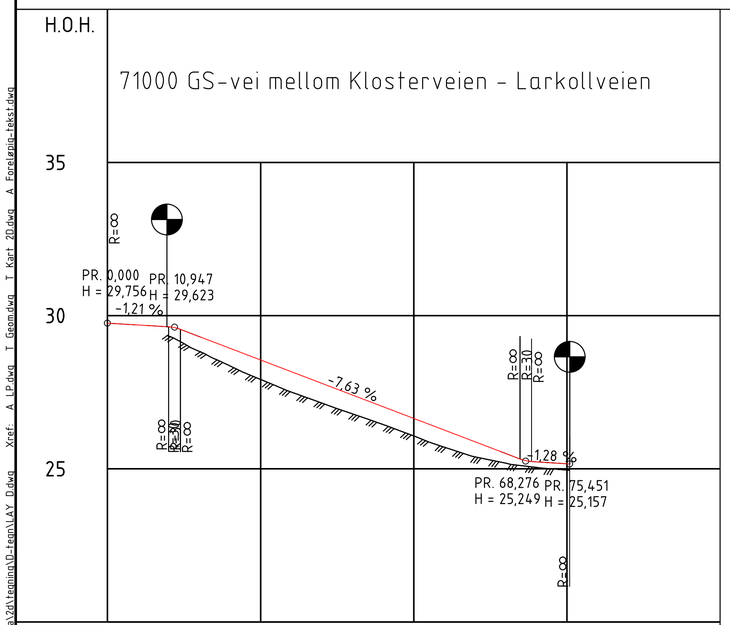


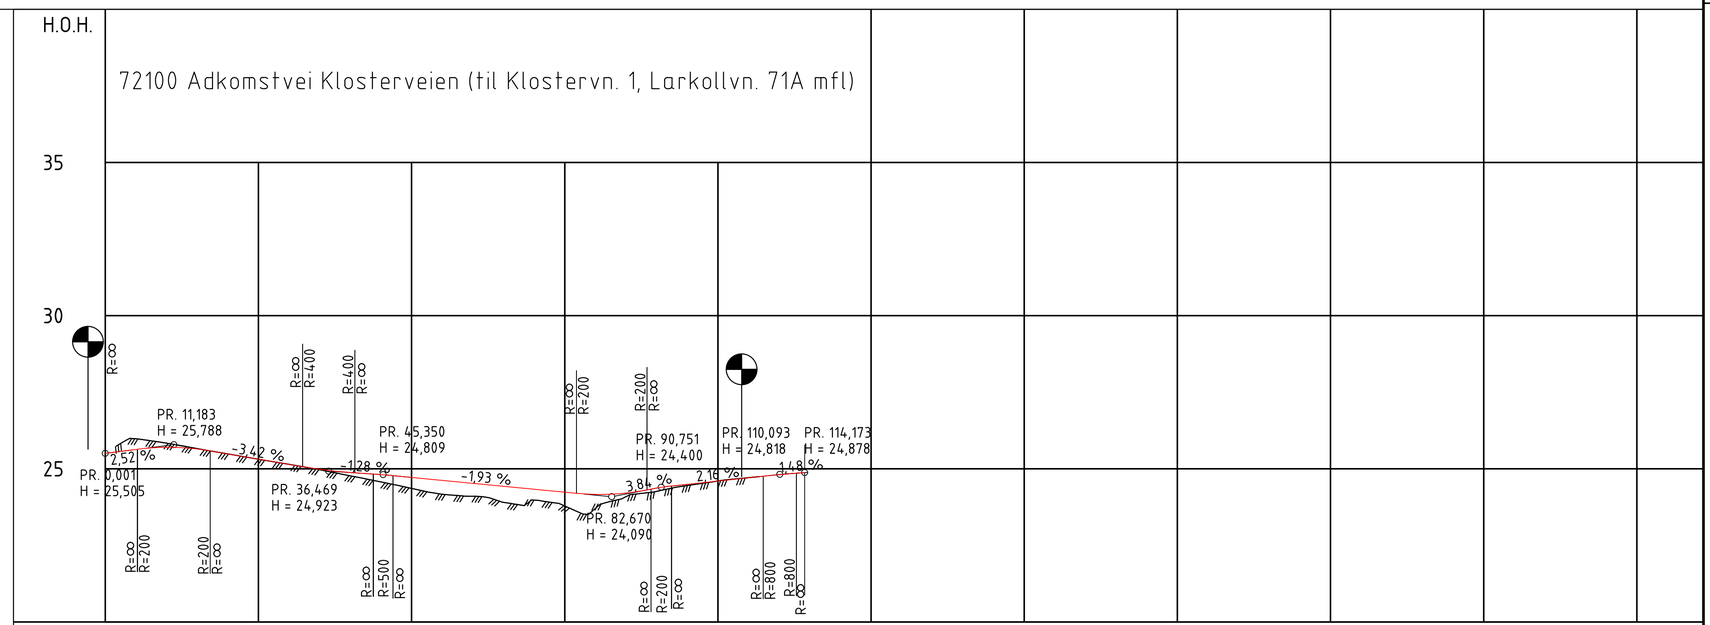


| Revisjon | Revisjonen gjelder | Utarb | Kontr | Godkjent | Rev. dato |
|---|---|---|---|---|---|
| | | | | | |

ØSTFOLD FYLKESKOMMUNE

Fv. 119 GS-vei Dilling-Vang inkl. kryssutbedring

Lengdeprofil 22000, 71000, 72100

Reguleringsplan

| | |
|---|---|
| Tegningsdato | 14.05.2025 |
| Bestiller | Alf Louis Solvang |
| Produsert for | Østfold fk |
| Produsert av | COWI AS |
| Prosjektnummer | 30114 |
| Prosjektfasenummer | 30114r |
| Arkivreferanse | 2020/103614 |
| Målestokk A1-format | 1:500 / 1:100 |
| | |
| Koordinatsystem | NTM10 / NN2000 |

| Utarbeidet av | Kontrollert av | Godkjent av | Konsulentarkiv | Tegningsnummer / revisjonsbokstav |
|---|---|---|---|---|
| ADBR/MJHA | BW | BW | A116326 | D002 |

Filnavn: O:\A225000\A229369\Plandata\Zdi-tegning\0-tegn\LAY_D.dwg Xref: A_LP.dwg T_Geom.dwg T_Kart_20.dwg A_Forelegging-tekst.dwg

Format: A1

Plot: MJHA 11.05.2025 20:34:12

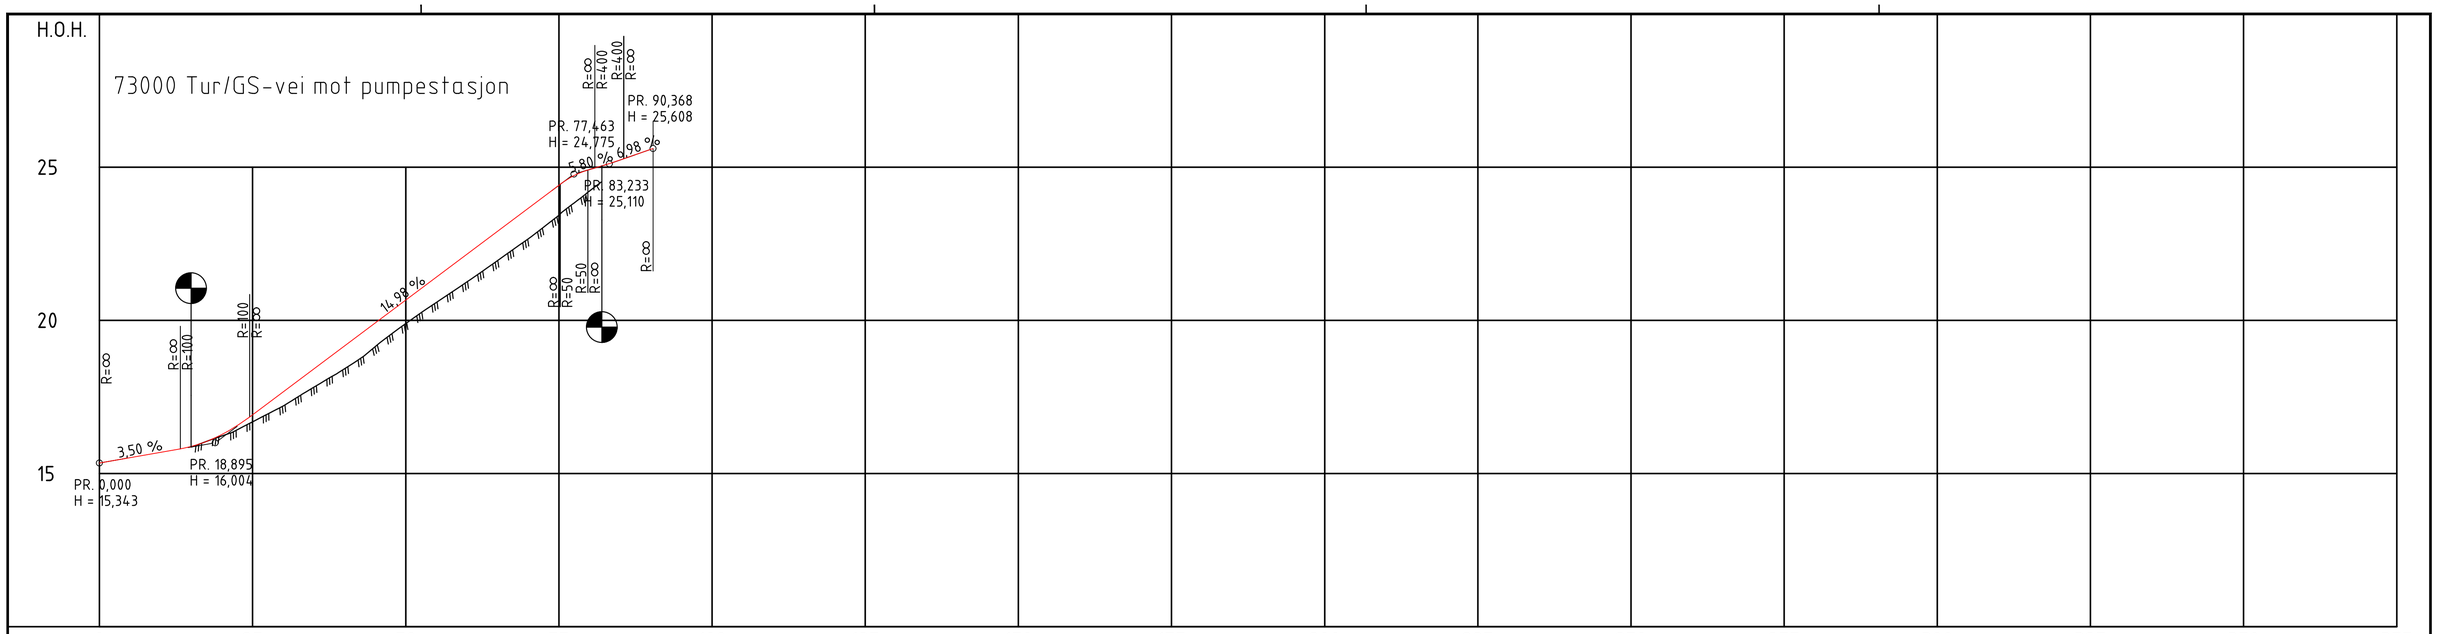


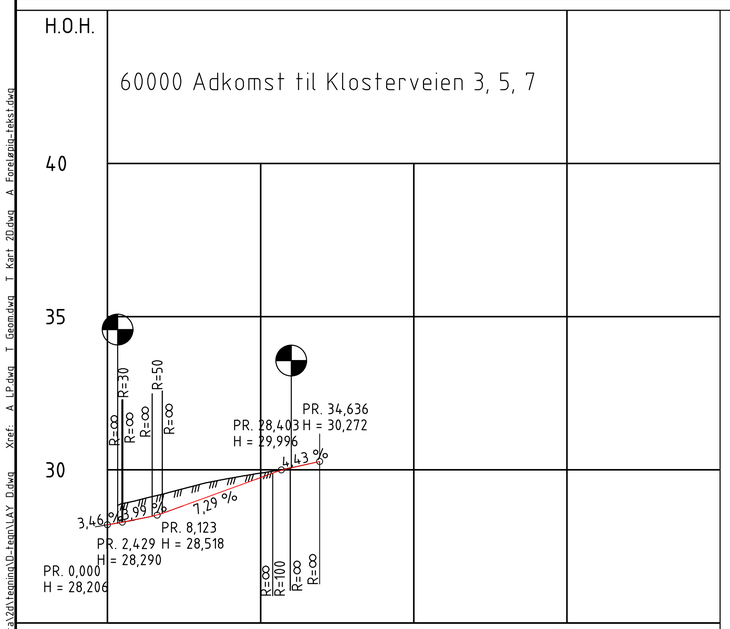


| Revisjon | Revisjonen gjelder | Utarb | Kontr | Godkjent | Rev. dato |
|---|---|---|---|---|---|
| | | | | | |

ØSTFOLD FYLKESKOMMUNE

Fv. 119 GS-vei Dilling-Vang inkl. kryssutbedring

Lengdeprofil 73000, 60000

Reguleringsplan

| | |
|---|---|
| Tegningsdato | 14.05.2025 |
| Bestiller | Alf Louis Solvang |
| Produsert for | Østfold fk |
| Produsert av | COWI AS |
| Prosjektnummer | 30114 |
| Prosjektfasenummer | 30114r |
| Arkivreferanse | 2020/103614 |
| Målestokk A1-format | 1:500 / 1:100 |
| Koordinatsystem | NTM10 / NN2000 |

| Utarbeidet av | Kontrollert av | Godkjent av | Konsulentarkiv |
|---|---|---|---|
| ADBR/MJHA | BW | BW | A116326 |

Tegningsnummer / revisjonsbokstav: D003

Filnavn: O:\A225000\A226369\Plandata\Zdl\tegninger\00-tegn\LAY D.dwg Xref: A L-P.dwg T Geom.dwg T Kart 20.dwg A Forelegging-tekst.dwg
Format: A1
Plot: MJHA 11.05.2025 20:34:16

## Normalprofil
Fv. 119, Larkollveien
Linje 70100 pr. 0-300
GS-vei langs eksist. vei

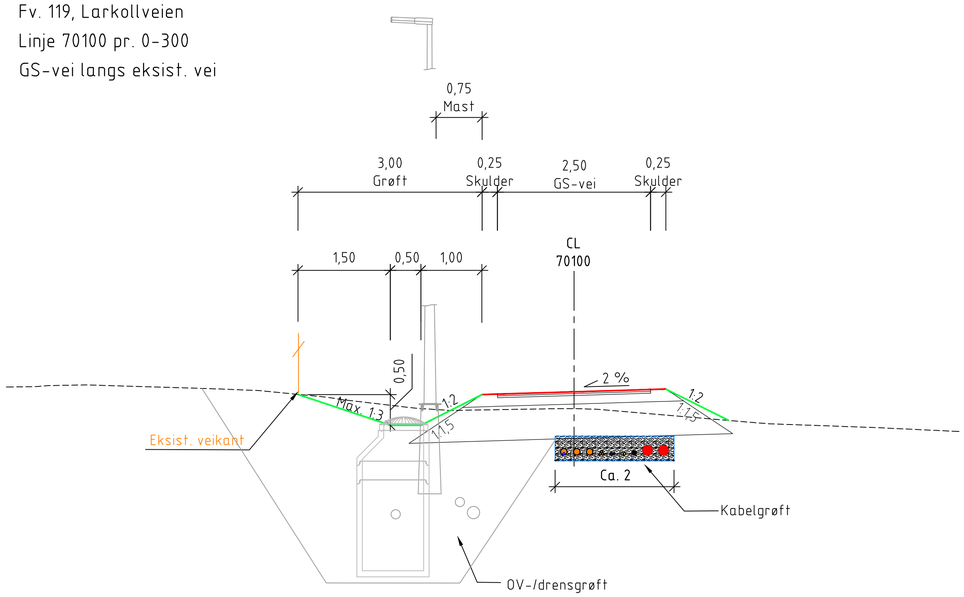


## Normalprofil
Fv. 119, Larkollveien
Linje 70100 pr. 300-420
GS-vei langs eksist. vei

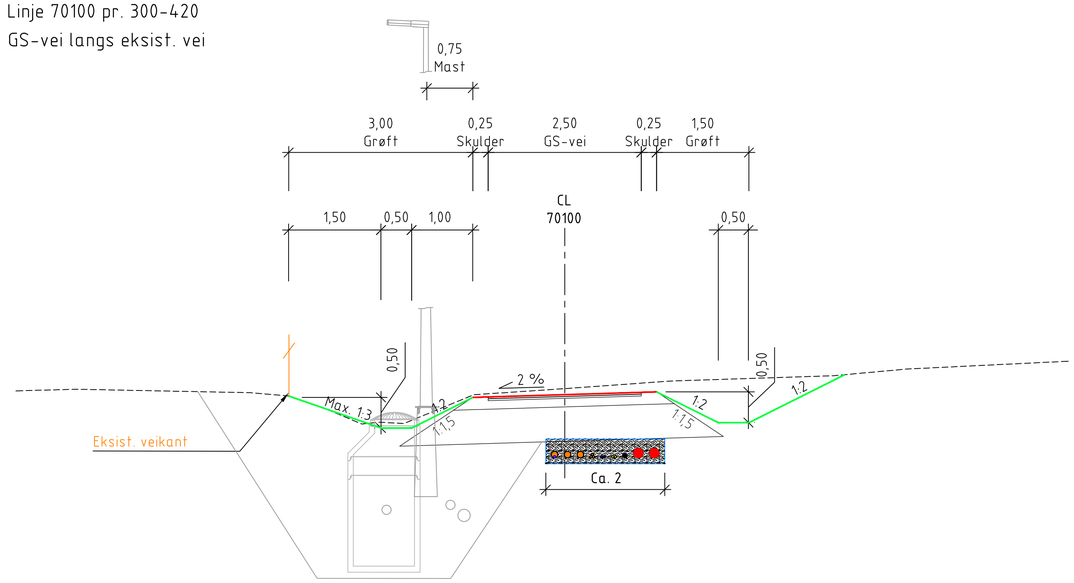


## Normalprofil
Fv. 119, Larkollveien
Linje 20000 og 70200 pr. 518
Vei + bussholdeplass
Fyllingsprofil med stabiliseringstiltak

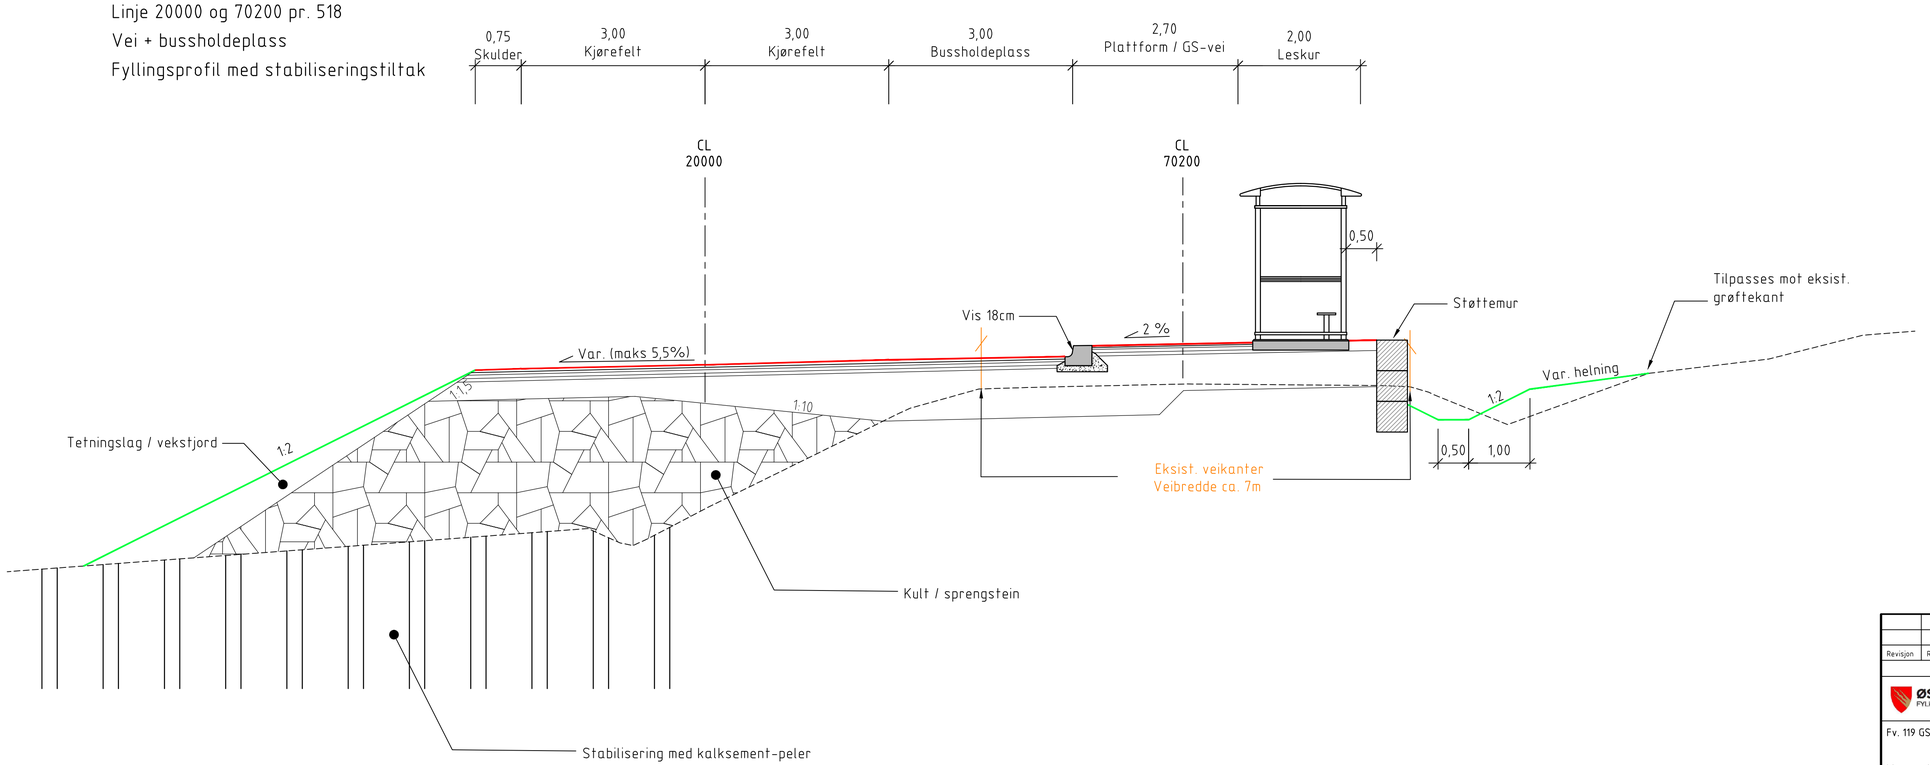


| Revisjon | Revisjonen gjelder | Utarb | Kontr | Godkjent | Rev. dato |
|---|---|---|---|---|---|
| | | | | | |

ØSTFOLD FYLKESKOMMUNE

Fv. 119 GS-vei Dilling-Vang inkl. kryssutbedring

Normalprofiler / snitt

Reguleringsplan

| | |
|---|---|
| Tegningsdato | 14.05.2025 |
| Bestiller | Alf Louis Solvang |
| Produsert for | Østfold fk |
| Produsert av | COWI AS |
| Prosjektnummer | 30114 |
| Prosjektfasenummer | 30114r |
| Arkivreferanse | 2020/103614 |
| Målestokk A1-format | 1:50 |
| Koordinatsystem | NTM10 / NN2000 |
| Tegningsnummer / revisjonsbokstav | F001 |

| Utarbeidet av | Kontrollert av | Godkjent av | Konsulentarkiv |
|---|---|---|---|
| ADBR/MJHA | BW | BW | A116326 |

Format: A1 Filnavn: O:\A225000\A226369\Plandata\20\Tegninger\F-tegn\LAY Fdwg Xref: A Fdwg A Forelopig-tekst.dwg
Plot: MJHA 11.05.2025 20:38:49

## Normalprofil

Fv. 119, Larkollveien

Linje 20000 og 70100 ca pr. 330

Vei (Hø2, ÅDT <12000, 60 km/t)

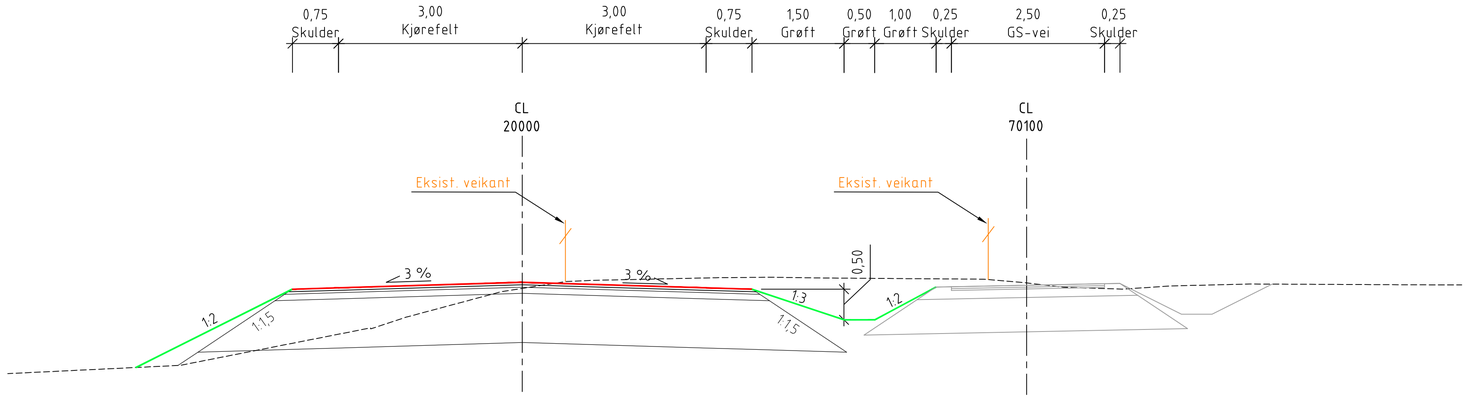


## Normalprofil

Fv. 119, Larkollveien

Linje 20000 ca. pr. 430

Vei + bussholdeplass

Fyllingsprofil med stabiliseringstiltak

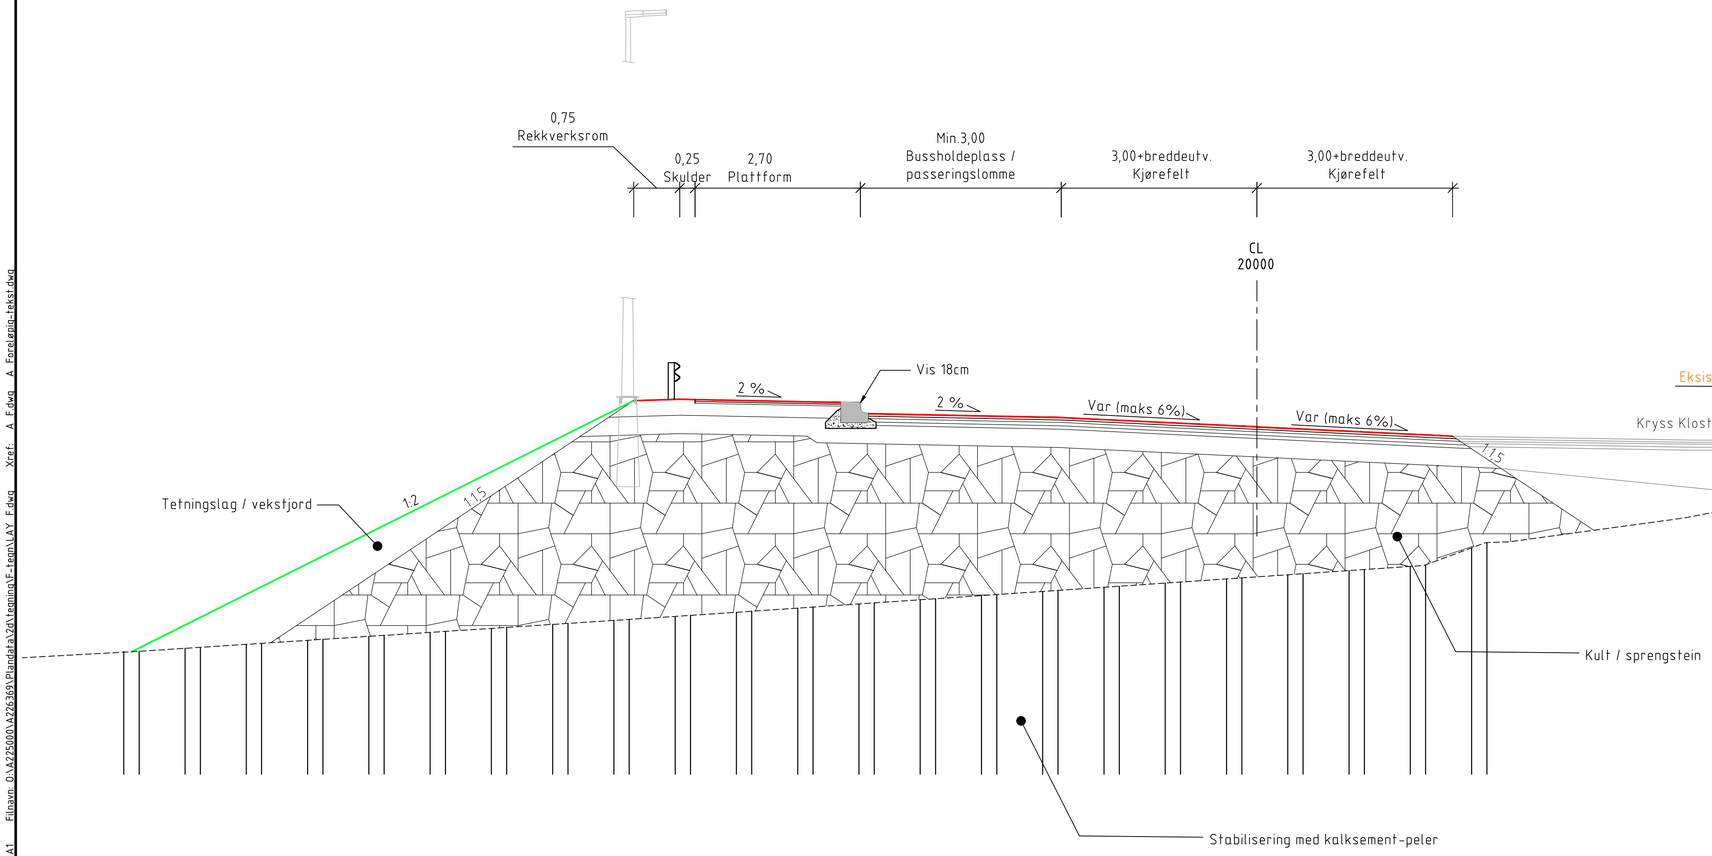


| Revisjon | Revisjonen gjelder | Utarb | Kontr | Godkjent | Rev. dato |
|---|---|---|---|---|---|
| | | | | | |

ØSTFOLD FYLKESKOMMUNE

Fv. 119 GS-vei Dilling-Vang inkl. kryssutbedring

Normalprofiler / snitt

Reguleringsplan

| | |
|---|---|
| Tegningsdato | 14.05.2025 |
| Bestiller | Alf Louis Solvang |
| Produsert for | Østfold fk |
| Produsert av | COWI AS |
| Prosjektnummer | 30114 |
| Prosjektfasenummer | 30114r |
| Arkivreferanse | 2020/103614 |
| Målestokk A1-format | 1:50 |
| | |
| Koordinatsystem | NTM10 / NN2000 |
| Tegningsnummer / revisjonsbokstav | F002 |

| Utarbeidet av | Kontrollert av | Godkjent av | Konsulentarkiv |
|---|---|---|---|
| ADBR/MJHA | BW | BW | A116326 |

Format: A1 Filnavn: O:\A\225000\A229369\Plandata\Zdi\tegninger\F-tegn\LAY_F.dwg Xref: A_F.dwg A_Forlengja-tekst.dwg

Plot: MJHA 11.05.2025 20:38:55

## Normalprofil

Fv. 119, Larkollveien

Linje 70200 pr. 575-655

Gang- og sykkelvei langs eksisterende vei.

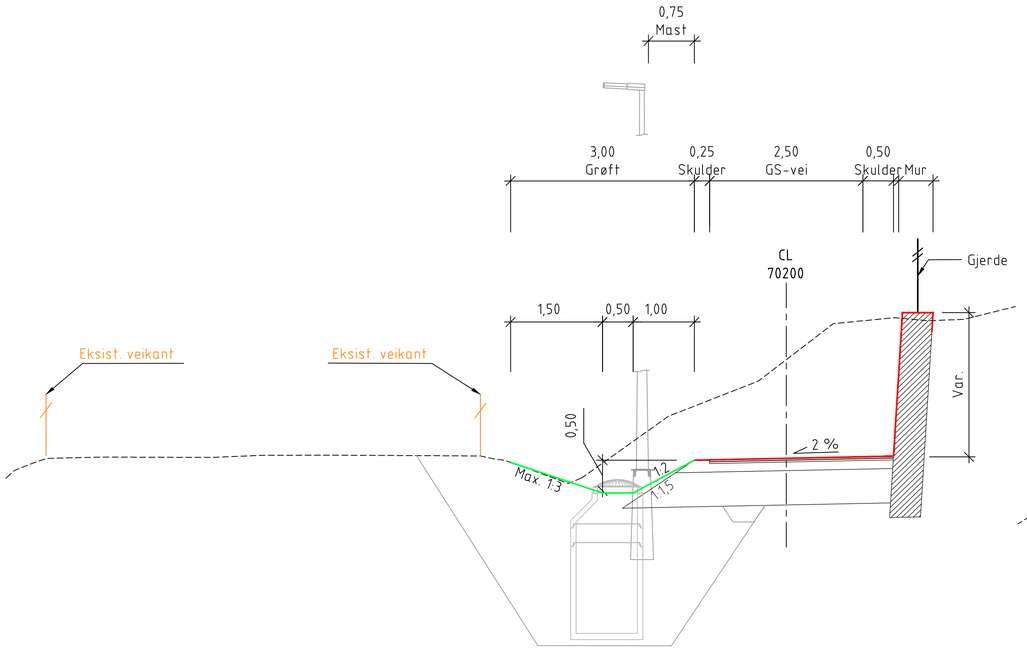


## Normalprofil

Fv. 119, Larkollveien

Linje 70200 pr 655-1055

Gang- og sykkelvei langs eksisterende vei.

Fjellskjæringsprofil

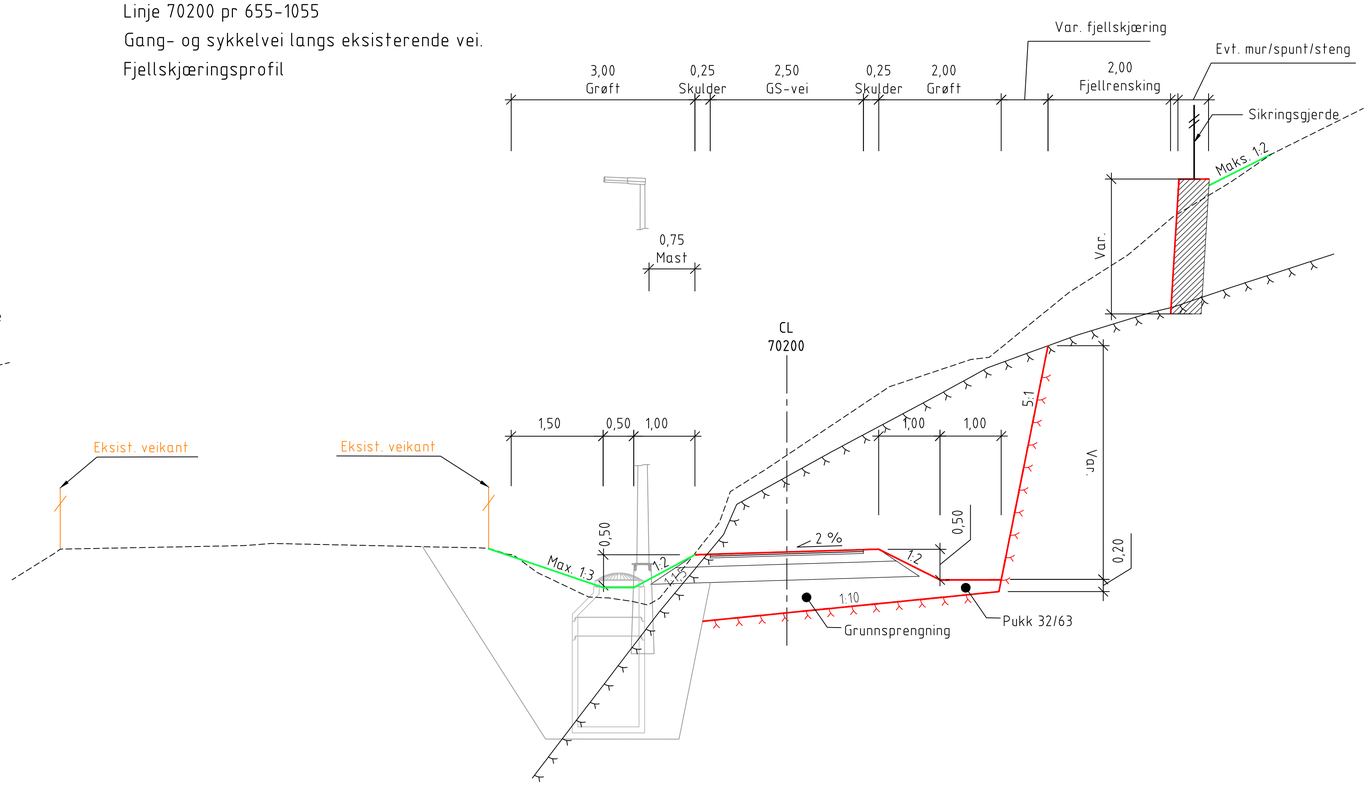


## Normalprofil

Fv. 119, Larkollveien (opp til Smedhuslia)

Linje 70200 pr. 1055 - 1165

Gang- og sykkelvei langs eksist. vei

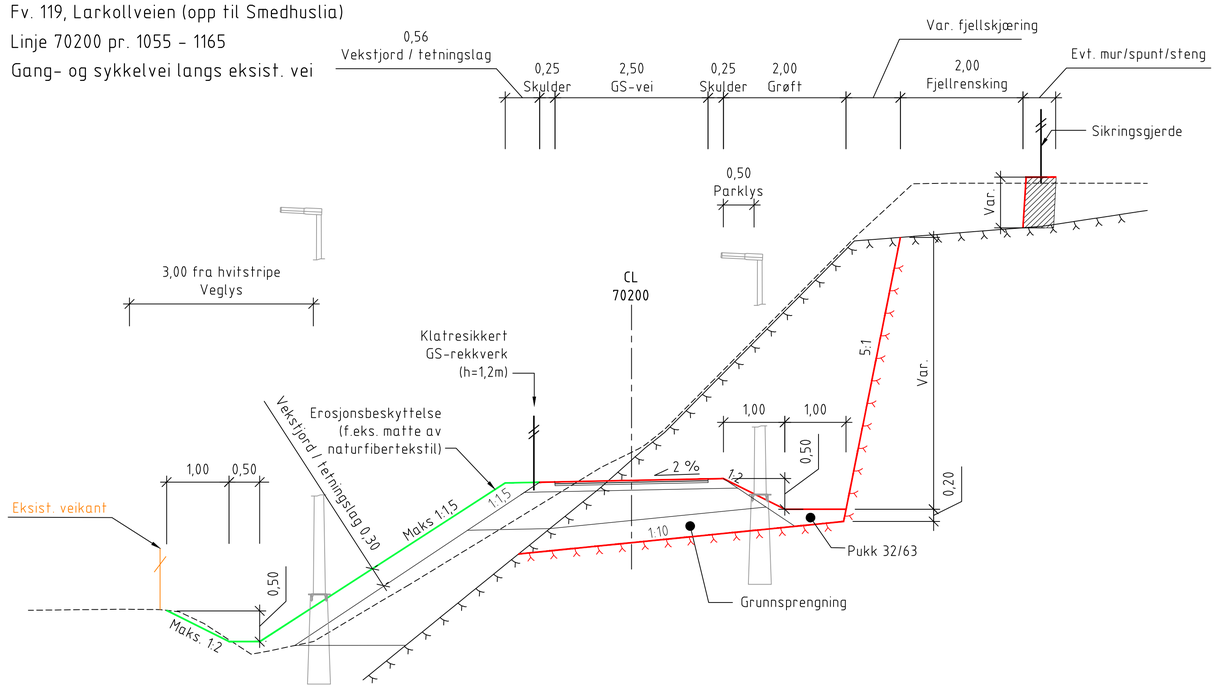


| Revisjon | Revisjonen gjelder | Utarb | Kontr | Godkjent | Rev. dato |
|---|---|---|---|---|---|
| | | | | | |

ØSTFOLD FYLKESKOMMUNE

Fv. 119 GS-vei Dilling-Vang inkl. kryssutbedring

Normalprofiler / snitt

Reguleringsplan

| | |
|---|---|
| Tegningsdato | 14.05.2025 |
| Bestiller | Alf Louis Solvang |
| Produsert for | Østfold fk |
| Produsert av | COWI AS |
| Prosjektnummer | 30114 |
| Prosjektfasenummer | 30114r |
| Arkivreferanse | 2020/103614 |
| Målestokk A1-format | 1:50 |
| | |
| Koordinatsystem | NTM10 / NN2000 |
| Tegningsnummer / revisjonsbokstav | F003 |

| Utarbeidet av | Kontrollert av | Godkjent av | Konsulentarkiv |
|---|---|---|---|
| ADBR/MJHA | BW | BW | A116326 |

Format: A1 Filnavn: O:\A225000\A225369\Plandata\Zdi\tegninger\F_tegn\LAY_F.dwg Xref: A_F.dwg A_Forlengning-tekst.dwn
Plot: MJHA 11.05.2025 20:39:00

## Normalprofil

Fv. 119, Larkollveien

Linje 70320 pr. ca. 1417-1444

GS-bru over Evjeåa (se også K-tegning)

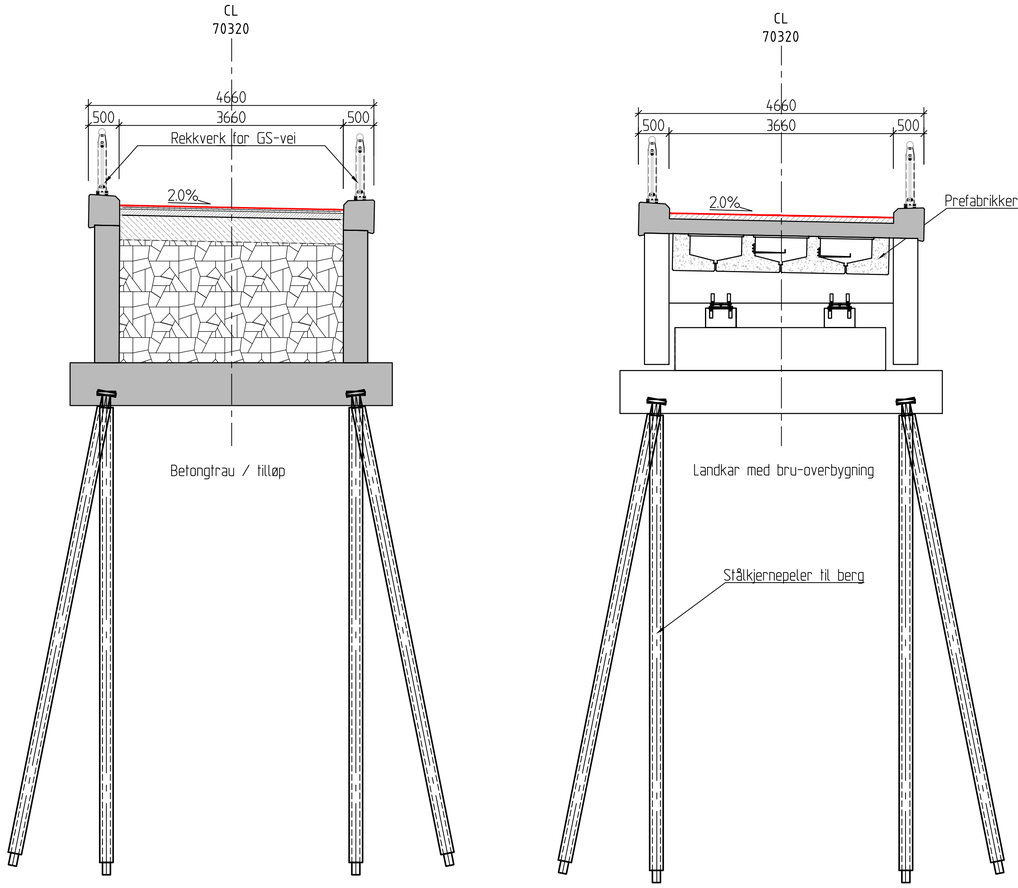


## Normalprofil

Fv. 119, Larkollveien

Linje 70320 pr. 1450-1520, 1560-1660

GS-vei langs eksist. vei

Fyllingsprofil med stabiliseringstiltak

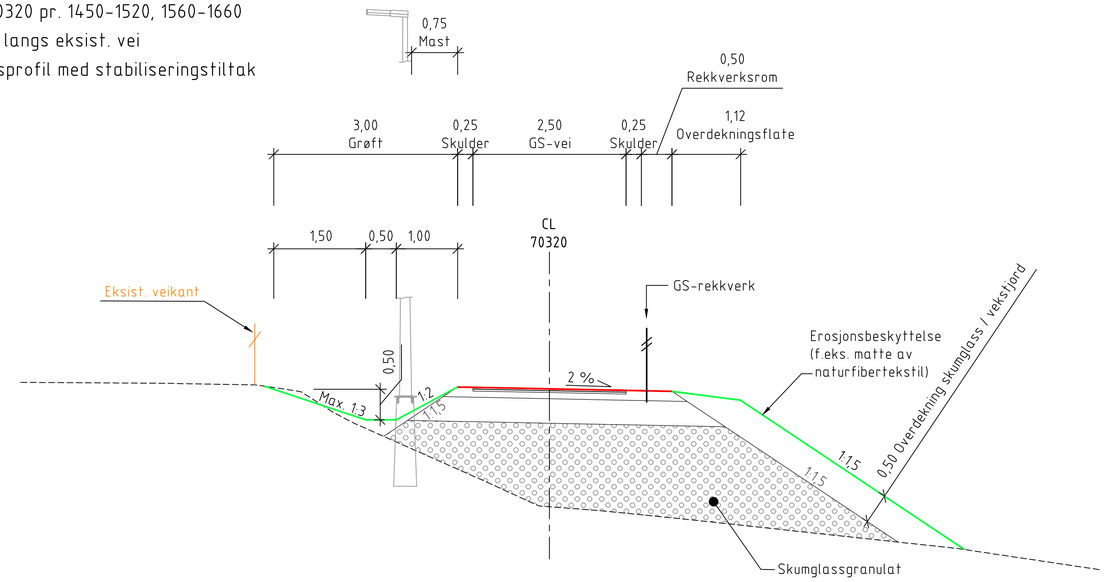


## Normalprofil

Turvei/GS-vei til pumpestasjon ved Vang

Linje 73000

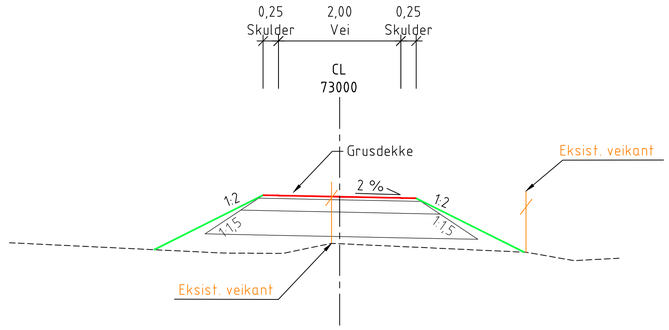


| Revisjon | Revisjonen gjelder | Utarb | Kontr | Godkjent | Rev. dato |
|---|---|---|---|---|---|
| | | | | | |

ØSTFOLD FYLKESKOMMUNE

Fv. 119 GS-vei Dilling-Vang inkl. kryssutbedring

Normalprofiler / snitt

Reguleringsplan

| | |
|---|---|
| Tegningsdato | 14.05.2025 |
| Bestiller | Alf Louis Solvang |
| Produsert for | Østfold fk |
| Produsert av | COWI AS |
| Prosjektnummer | 30114 |
| Prosjektfasenummer | 30114r |
| Arkivreferanse | 2020/103614 |
| Målestokk A1-format | 1:50 |
| Koordinatsystem | NTM10 / NN2000 |
| Tegningsnummer / revisjonsbokstav | F004 |

| Utarbeidet av | Kontrollert av | Godkjent av | Konsulentarkiv |
|---|---|---|---|
| ADBR/MJHA | BW | BW | A116326 |

Format: A1 Filnavn: O:\A225000\A276369\Plandata\Zdl\tegninar\F-tegn\LAY F.dwg Xref: A F.dwg A Forklaring-tekst.dwg

Plot: MJHA 11.05.2025 20:39:05

## Normalprofil
Fv. 1064, Klosterveien
Linje 22000
Ny vei, og fortau pr. 20 -160. (snitt vist ved pr. 60)

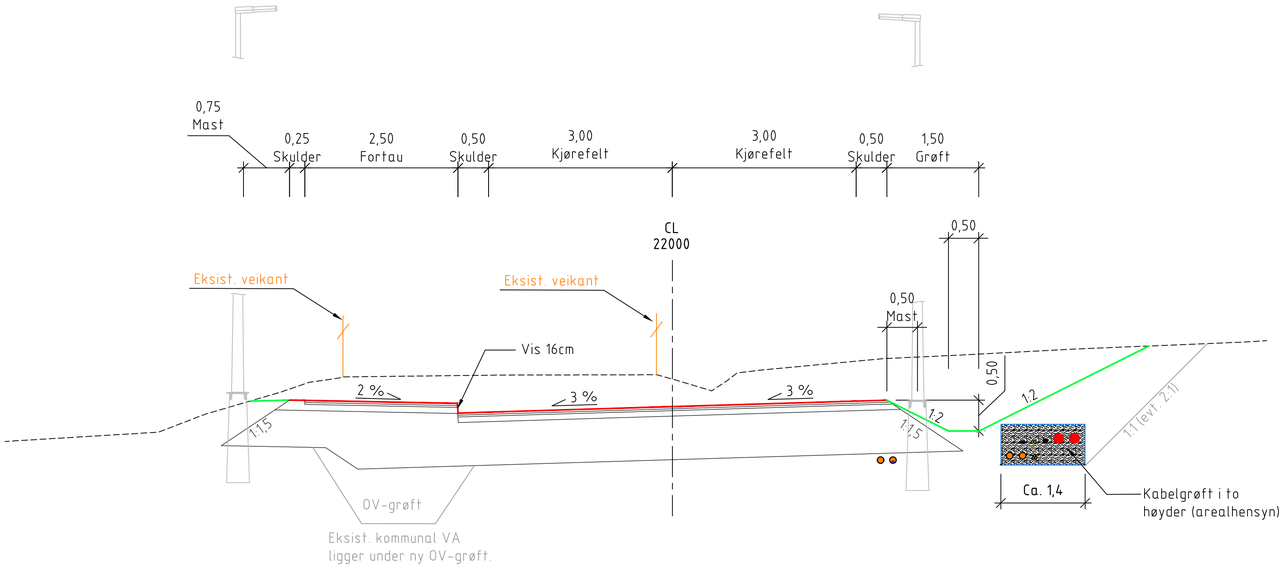


## Normalprofil
Klosterveien - Larkollveien
Linje 71000
Gang- og sykkelvei / "snarvei"

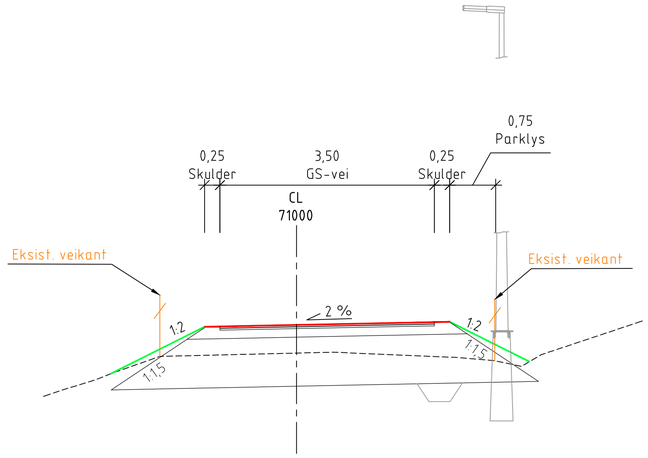


## Normalprofil
Fv. 1064, Klosterveien
Linje 22000
Nytt fortau. Pr. 160-200. (snitt vist ved pr. 180)

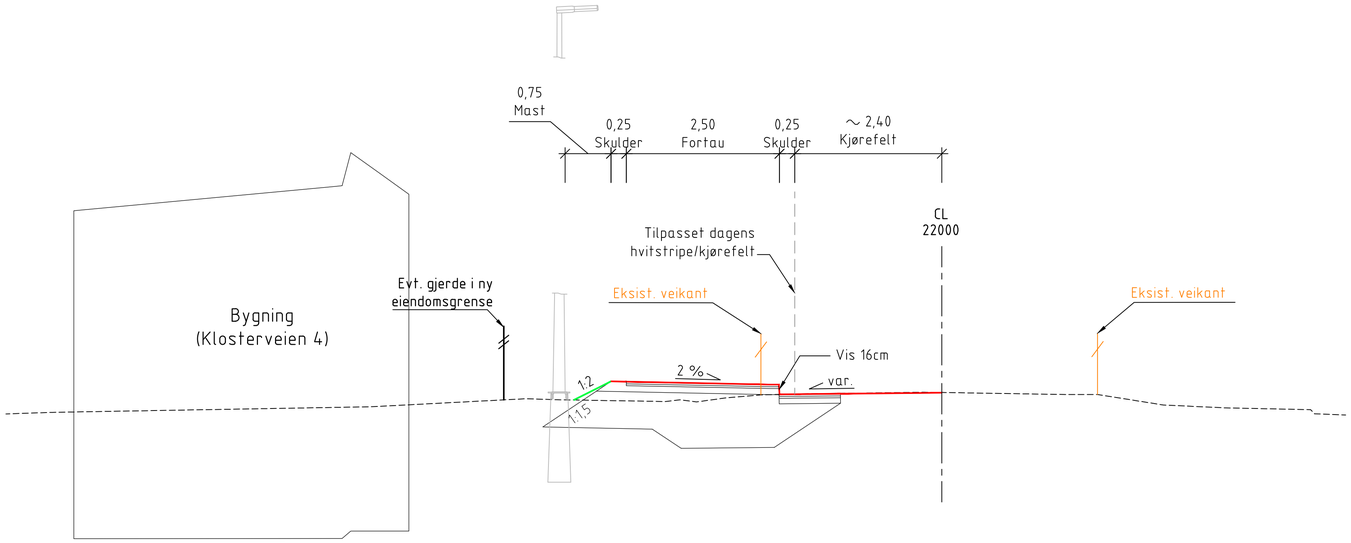


## Normalprofil
Klosterveien (til nr 1 og Larkollvn. 69, 71A, 71B)
Linje 72100 (snitt vist ved ca. pr. 15)
Adkomstvei (fellesadkomst)

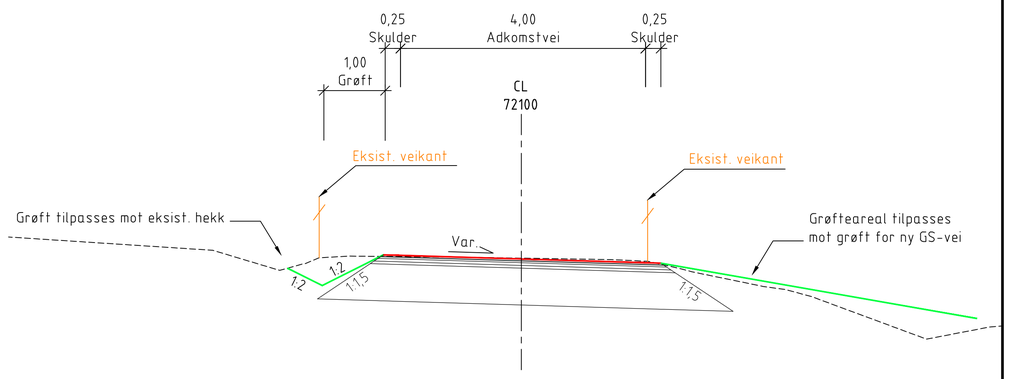


| Revisjon | Revisjonen gjelder | Utarb | Kontr | Godkjent | Rev. dato |
|---|---|---|---|---|---|
| | | | | | |

ØSTFOLD FYLKESKOMMUNE

Fv. 119 GS-vei Dilling-Vang inkl. kryssutbedring

Normalprofiler / snitt

Reguleringsplan

| | |
|---|---|
| Tegningsdato | 14.05.2025 |
| Bestiller | Alf Louis Solvang |
| Produsert for | Østfold fk |
| Produsert av | COWI AS |
| Prosjektnummer | 30114 |
| Prosjektfasenummer | 30114r |
| Arkivreferanse | 2020/103614 |
| Målestokk A1-format | 1:50 |
| | |
| Koordinatsystem | NTM10 / NN2000 |

| Utarbeidet av | Kontrollert av | Godkjent av | Konsulentarkiv | Tegningsnummer / revisjonsbokstav |
|---|---|---|---|---|
| ADBR/MJHA | BW | BW | A116326 | F005 |

Format: A1 Filnavn: O:\A225000\A229369\Plandata\Zdi\tegninar\F_tegn\LAY_F.dwg Xref: A_F.dwg A_Forlengja-tekst.dwg

Plot: MJHA 11.05.2025 20:39:10

# Overbygning

M=1:10

## Fv. 119 Hovedvei
## Løsmasser

Bæreevnegruppe 6, T4 cu 25-37,5 kPa
Trafikkgruppe C, ÅDT 5899 / 6% tunge (NVDB)

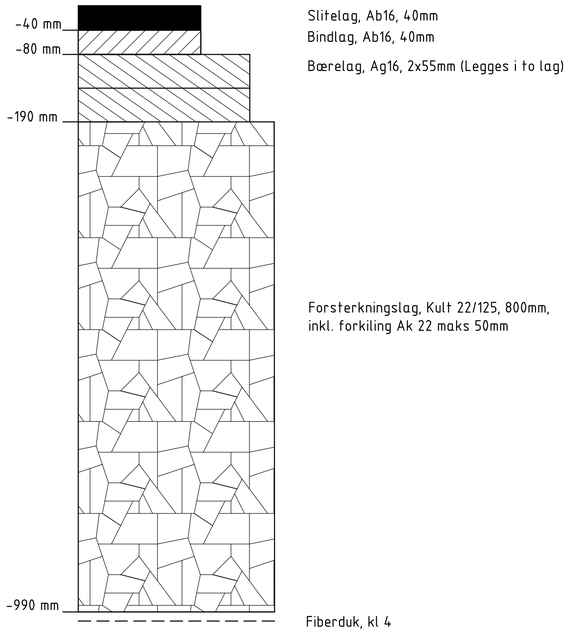


## Fv. 119 Hovedvei
## Fylling

Bæreevnegruppe 3, T2
Trafikkgruppe C, ÅDT 5899 / 6% tunge (NVDB)

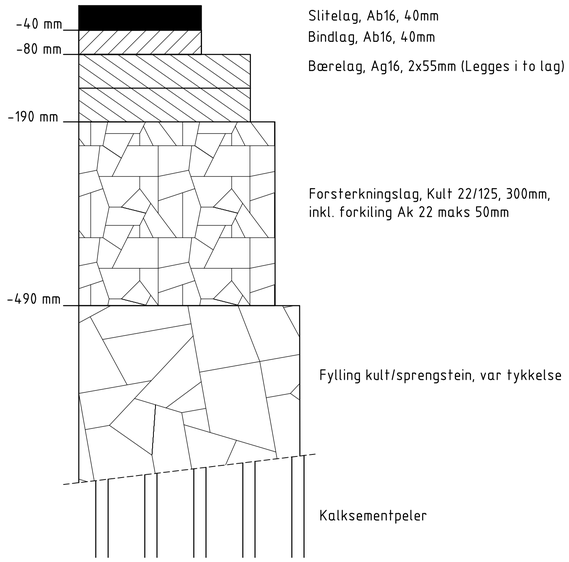


## Fv. 1066 Kirkeveien
## Løsmasser

Bæreevnegruppe 6, T4 cu 25-37,5 kPa
Trafikkgruppe A, ÅDT 1000 / 5% tung (NVDB)

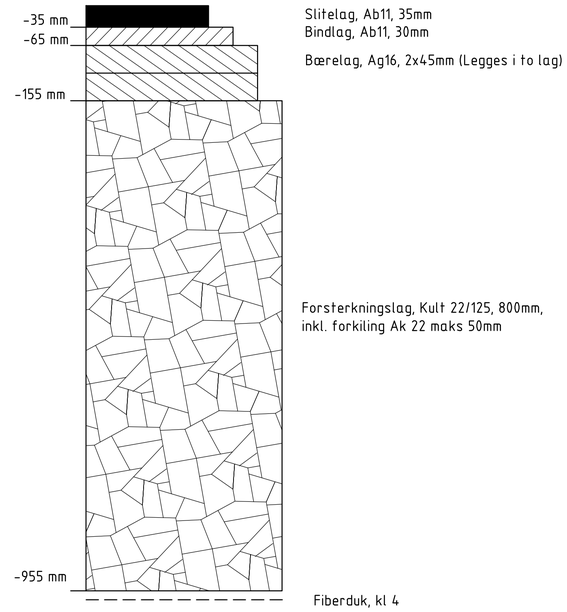


## Fv. 1064 Klosterveien
## Løsmasser

Bæreevnegruppe 6, T4 cu 37,5-50 kPa
Trafikkgruppe B, ÅDT 2000 / 10% tunge (NVDB)

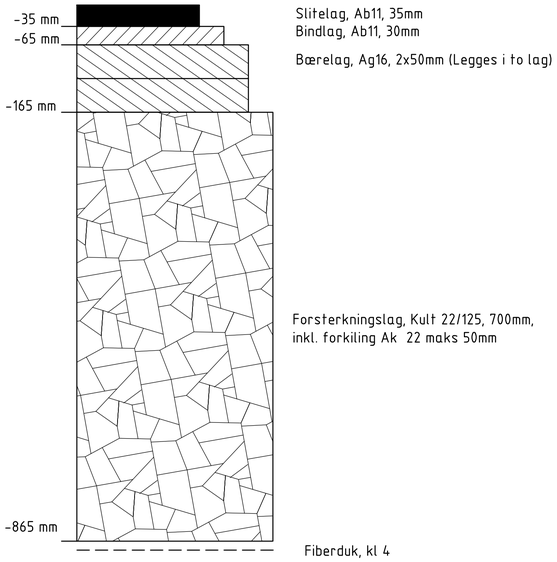


## Gang- og sykkelvei
## Løsmasser.

Bæreevnegruppe 6, T4 cu 37,5-50 kPa
Trafikkbelastning normal for dekke / lett for bærelag.

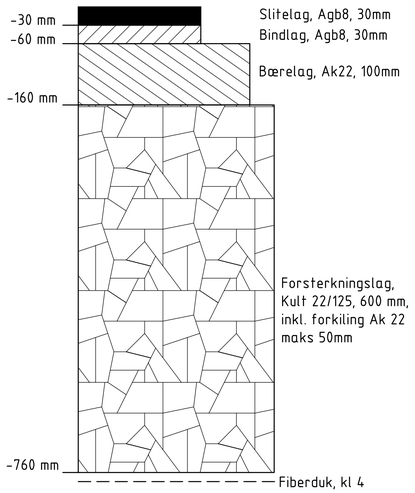


## Gang- og sykkelvei
## Lette masser.

Bæreevnegruppe 4
Trafikkbelastning normal for dekke / lett for bærelag.

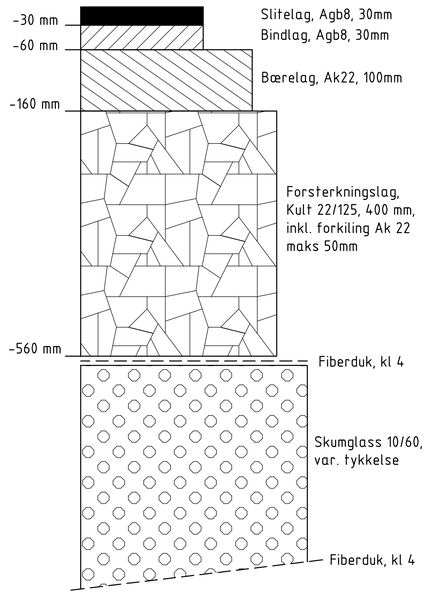


## Gang- og sykkelvei
## Berggrunn

Bæreevnegruppe 3, T2
Trafikkbelastning normal for dekke / lett for bærelag.

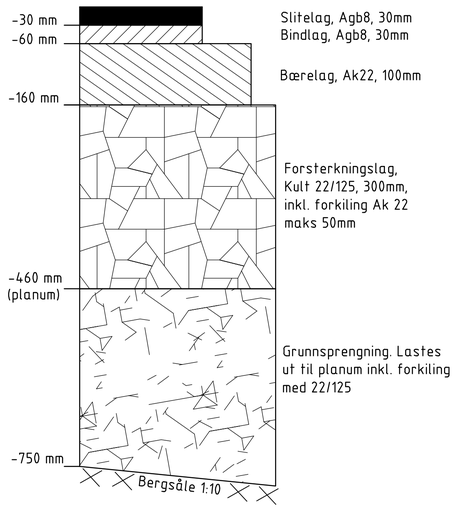


## Turvei til pumpestasjon og adkomst til Stigningen 27*
## Løsmasser.

Bæreevnegruppe 6, T4 cu 37,5-50 kPa

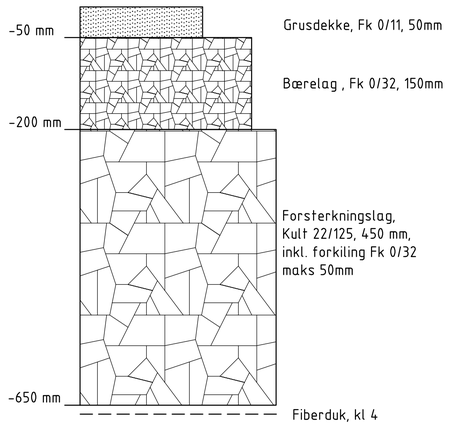


*Ved berg avtales overbygging på stedet med byggherre

## Adkomst Klosterveien
## Løsmasser.

Bæreevnegruppe 6, T4 cu 37,5-50 kPa
Trafikkgruppe A

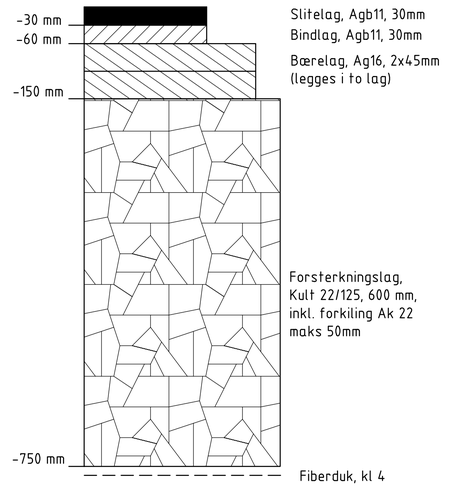


GS-skulder Ak22
Rekkverksrom kjørevei Ak22

| Revisjon | Revisjonen gjelder | Utarb | Kontr | Godkjent | Rev. dato |
|---|---|---|---|---|---|
| | | | | | |

ØSTFOLD FYLKESKOMMUNE

Fv. 119 GS-vei Dilling-Vang inkl. kryssutbedring

Overbygninger

Reguleringsplan

| | |
|---|---|
| Tegningsdato | 14.05.2025 |
| Bestiller | Alf Louis Solvang |
| Produsert for | Østfold fk |
| Produsert av | COWI AS |
| Prosjektnummer | 30114 |
| Prosjektfasenummer | 30114r |
| Arkivreferanse | 2020/103614 |
| Målestokk A1-format | 1:10 |
| Koordinatsystem | NTM10 / NN2000 |

| Utarbeidet av | Kontrollert av | Godkjent av | Konsulentarkiv | Tegningsnummer / revisjonsbokstav |
|---|---|---|---|---|
| ADBR/MJHA | BW | BW | A116326 | F006 |

Format: A1 Filnavn: O:\A225000\A229369\Plandata\Zdl\tegninger\F-tegn\AY_F.dwg Xref: A_F.dwg A_Forelopig-tekst.dwg
Plot: MJHA 11.05.2025 20:39:15

## Tegnforklaring

| | Eksist. | Prosj. |
|---|---|---|
| Vannledning | | |
| Spillvannsledning (selvfall) | | |
| Spillvannsledning (trykk) | | |
| Overvannsledning | | |
| Drensledning | | |
| Ledning som settes ut av drift | | |
| Sandfangskum | | |
| Kum | | |

## Merknader

1. Ledninger terses og innmåles. Videreføres i område som omfattes av annen reguleringsplan.
2. Bekkeinntak monteres på innløpsledning.
3. Utløp i dike som etableres i område som omfattes av annen reguleringsplan.
4. Kryssing av kommunal vannledning. Ledningen er planlagt flyttet nærmere Larkollveien, så kryssingen blir nærmere veien enn vist her.
5. Kryssing av privat vanningsledning (Årefjorden vanningslag). Plassering og dybde usikker - må evt.legges om
6. Eksist. kum høydejusteres.

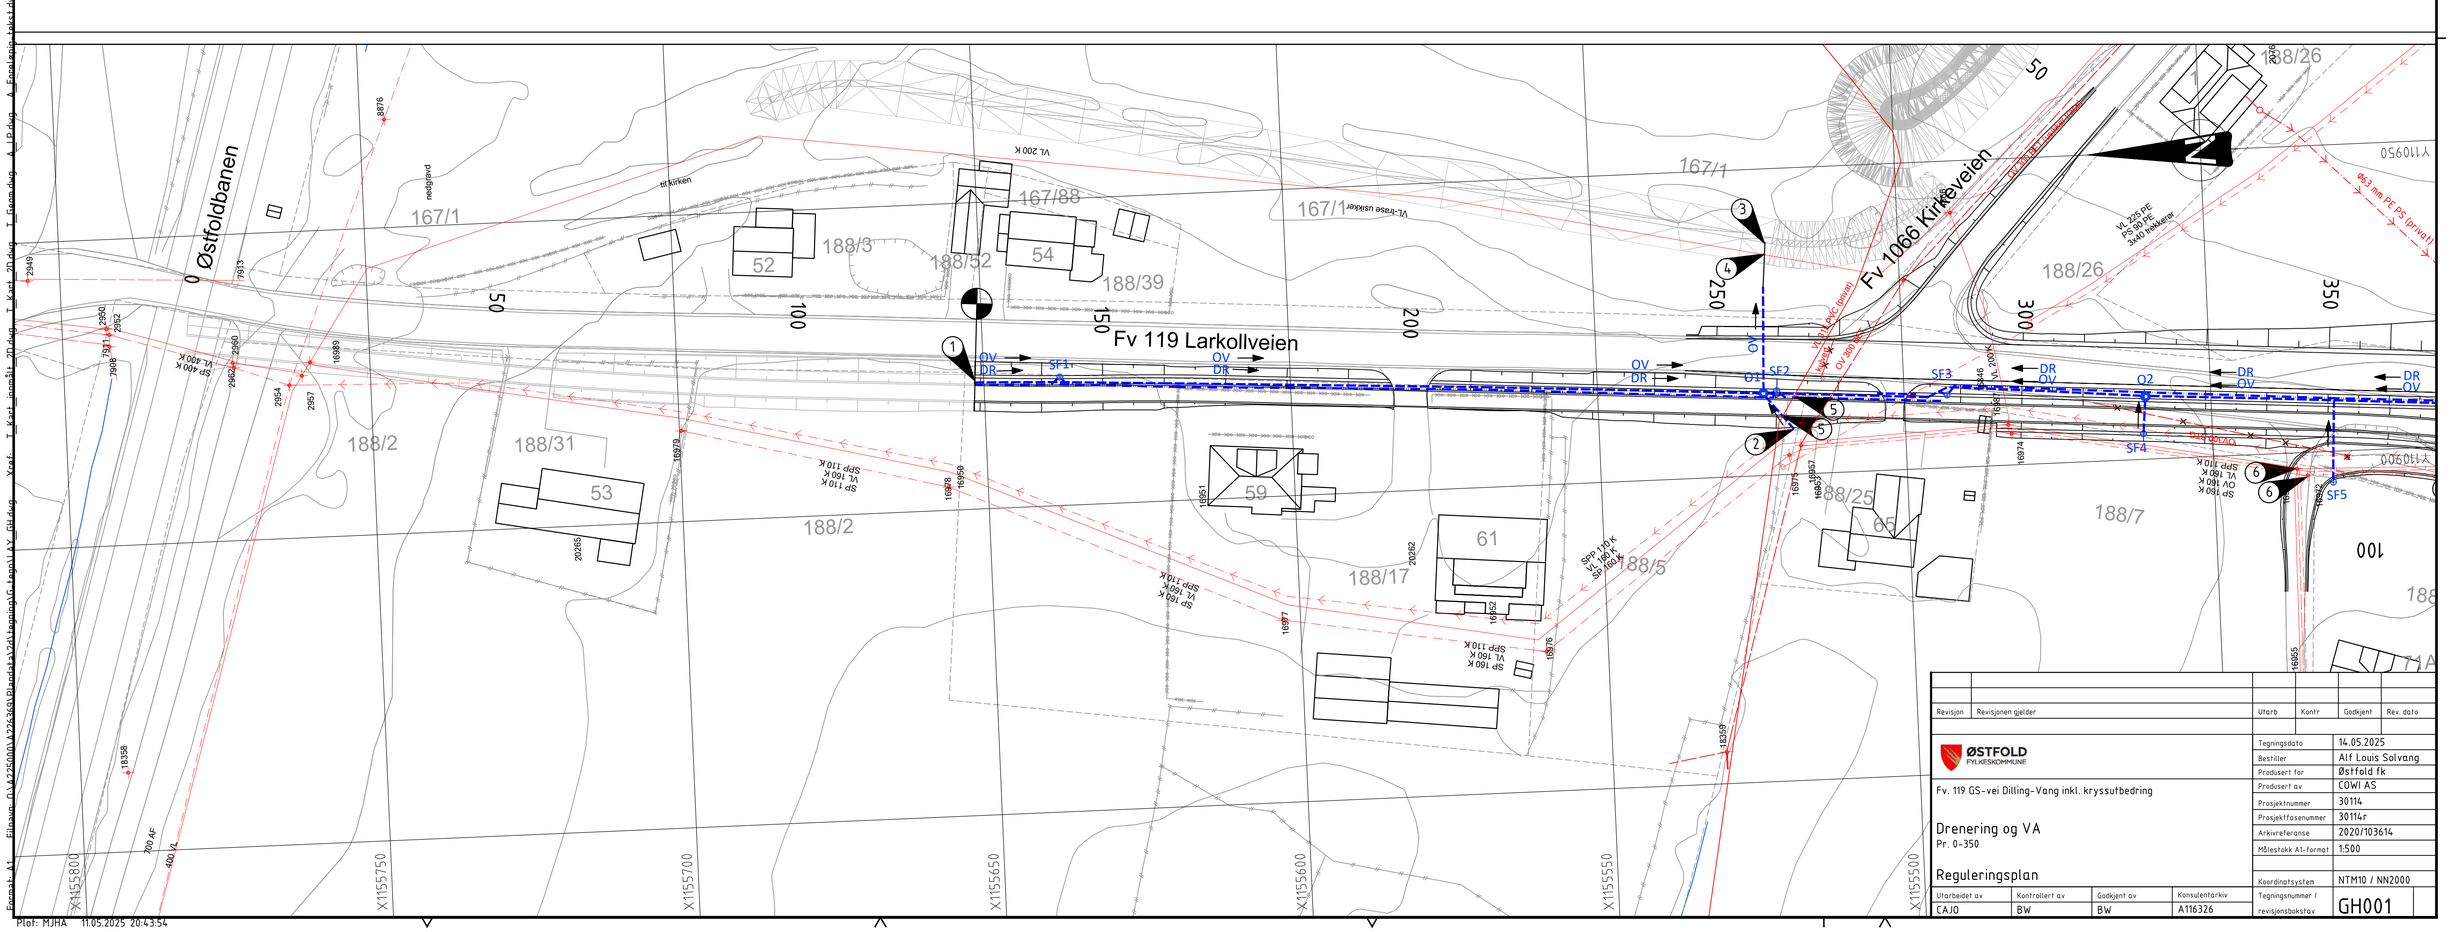


| Revisjon | Revisjonen gjelder | Utarb | Kontr | Godkjent | Rev. dato |
|---|---|---|---|---|---|
| | | | | | |

ØSTFOLD FYLKESKOMMUNE

Fv. 119 GS-vei Dilling-Vang inkl. kryssutbedring

Drenering og VA
Pr. 0-350

Reguleringsplan

| | |
|---|---|
| Tegningsdato | 14.05.2025 |
| Bestiller | Alf Louis Solvang |
| Produsert for | Østfold fk |
| Produsert av | COWI AS |
| Prosjektnummer | 30114 |
| Prosjektfasenummer | 30114r |
| Arkivreferanse | 2020/103614 |
| Målestokk A1-format | 1:500 |
| Koordinatsystem | NTM10 / NN2000 |
| Tegningsnummer / revisjonsbokstav | GH001 |

| Utarbeidet av | Kontrollert av | Godkjent av | Konsulentarkiv |
|---|---|---|---|
| CAJO | BW | BW | A116326 |

Format: A1 Filnavn: O:\A225000\A225360\Plandata\2d\Tegninger\In_Layout\A_Gul.dwg T_Eksist_VA_kommune_2D.dwg T_Eksist_VA_kommune_3D.dwg T_Gul.dwg T_Grønn.dwg A_LP.dwg T_Forslag_Tekst.dwg T_Eiendomsgrenser.dwg T_Gul.dwg T_Eksist_VA_kommune_2D.dwg T_Årefjorden_vanningslag.dwg Plassering og kryssing ca. Kirkeveien regnes som prosjektert og må justeres ved behov

Plot: MJHA 11.05.2025 20:43:54

# Tegnforklaring

| | Eksist. | Prosj. |
|---|---|---|
| Vannledning | | |
| Spillvannsledning (selvfall) | | |
| Spillvannsledning (trykk) | | |
| Overvannsledning | | |
| Drensledning | | |
| Ledning som settes ut av drift | | |
| Sandfangskum | | |
| Kum | | |

# Merknader

6. Eksist. kum høydejusteres.
7. Omlegging av eksist. kommunale VA-ledninger.
8. Utløp fra privat sandfilteranlegg for spillvann. Ny løsning bestemmes i samarbeid med eier og Moss kommune. Se merknad 12.
9. Eksist. kommunale VA-ledninger senkes.
10. Ny trase for eksist. privat Φ63 PE PS.
11. Ny privat trykkutløserkum, som tilkobles omlagt Φ160 SPV.
12. Privat spillvannsløsning. Eiendommen vil pålegges tilkobling til kommunalt nett.

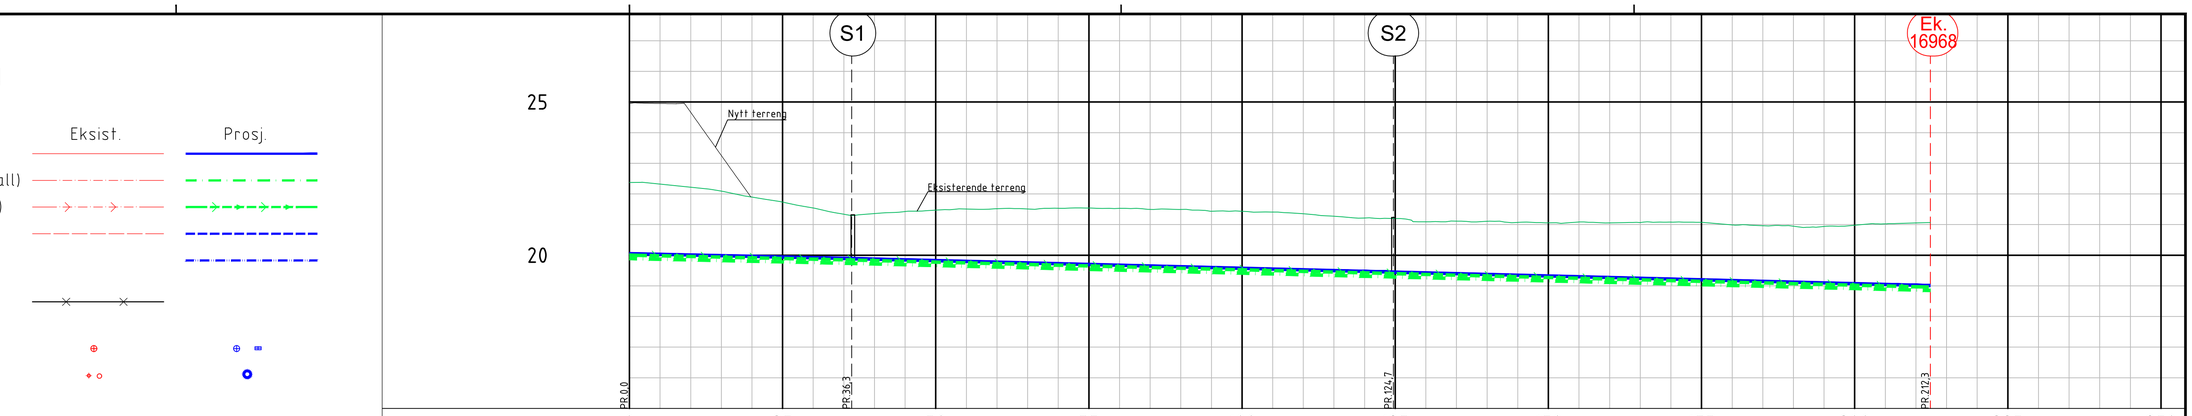


| PROFIL NR. | | 0 | 25 | 50 | 75 | 100 | 125 | 150 | 175 | 200 | 225 | 250 |
|---|---|---|---|---|---|---|---|---|---|---|---|---|
| Grunneier | | | | | | | | | | | | |
| Markslag | | | | | | | | | | | | |
| Grunnforhold | | | | | | | | | | | | |
| TERRENG H./TOPP VEGDEKKE | | 24,95 | 24,95 24,66 23,25 21,90 21,73 21,54 21,34 | 21,36 21,42 21,47 21,51 21,52 21,51 21,53 21,54 21,53 21,49 21,49 21,43 21,43 21,41 21,35 21,27 21,21 | 21,20 21,09 21,11 21,11 21,07 21,06 21,08 21,06 21,07 21,08 21,07 20,99 20,96 20,95 20,94 20,98 21,02 21,05 21,07 | | | | | | | |
| Hor.vinkelpunktavstand i m | | | 36,3 | 88,4 | 87,6 | | | | | | | |
| Vannledning | Kumavstand i m | | 36,3 | 176,1 | | | | | | | | |
| | Fall i ‰ | | -4,4 | -5,0 | | | | | | | | |
| | Kote utv. topp | | 20,05 19,89 | 19,01 | | | | | | | | |
| | Type og dim | | 160PVC SDR 21 | | | | | | | | | |
| Spillvannsledning | Kumavstand i m | | 36,5 | 88,2 | 87,6 | | | | | | | |
| | Fall i ‰ | | -4,4 | -5,0 | -5,0 | | | | | | | |
| | Kote innv. bunn | | 19,89 19,73 | 19,29 | 18,85 | | | | | | | |
| | Type og dim | | 160PVC SN8 | | | | | | | | | |
| Pumpeledning spillvann | Kumavstand i m | | 36,3 | 175,8 | | | | | | | | |
| | Fall i ‰ | | -4,4 | -5,0 | | | | | | | | |
| | Kote utv. topp | | 20,00 19,84 | 18,96 | | | | | | | | |
| | Type og dim | | 110PVC SDR 21 | | | | | | | | | |

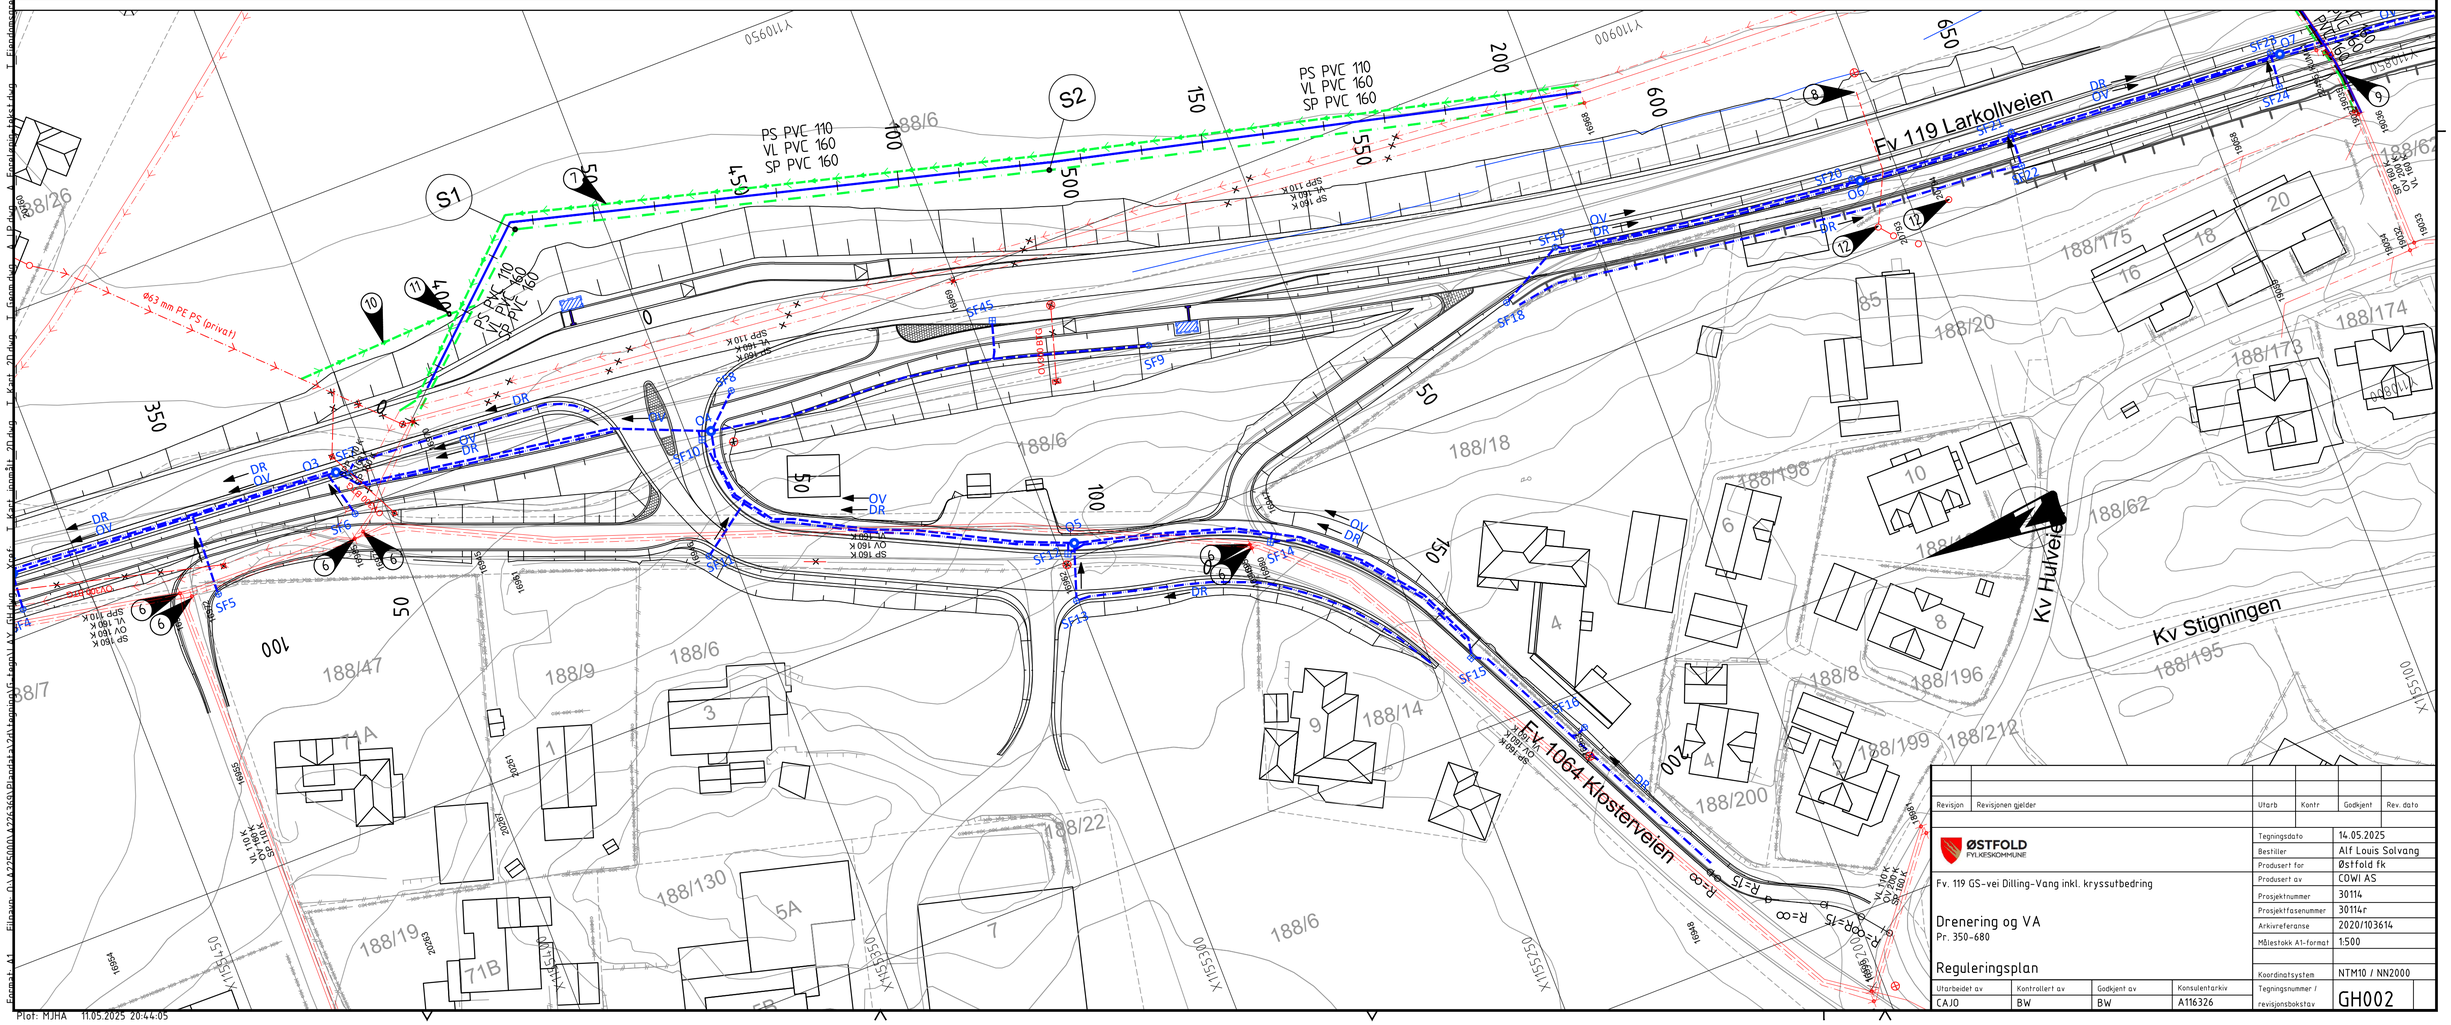


| | | | | | | |
|---|---|---|---|---|---|---|
| Revisjon | Revisjonen gjelder | Utarb | Kontr | Godkjent | Rev. dato | |
| | | | | | | |

ØSTFOLD FYLKESKOMMUNE

| | |
|---|---|
| Tegningsdato | 14.05.2025 |
| Bestiller | Alf Louis Solvang |
| Produsert for | Østfold fk |
| Produsert av | COWI AS |
| Prosjektnummer | 30114 |
| Prosjektfasenummer | 30114r |
| Arkivreferanse | 2020/103614 |
| Målestokk A1-format | 1:500 |
| Koordinatsystem | NTM10 / NN2000 |

Fv. 119 GS-vei Dilling-Vang inkl. kryssutbedring

Drenering og VA
Pr. 350-680

Reguleringsplan

| Utarbeidet av | Kontrollert av | Godkjent av | Konsulentarkiv | Tegningsnummer / revisjonsbokstav |
|---|---|---|---|---|
| CAJO | BW | BW | A116326 | GH002 |

Eiendomsgrense.dwg T_Eiendomsgrense.dwg T_Flyfoto.dwg T_Kant_innsats_20.dwg T_Kotefjorden vannregulering.dwg Endringer og tilpasninger må kvalitetssikres av rådgiver. A_Eksist_veg.dwg T_Grunnriss_A_20.dwg T_Kant_innsats_20.dwg T_Eksist VA_kommune_20.dwg T_Flyfoto.dwg Xref: T_Eksist VA_kommune_20.dwg T_Flyfoto.dwg T_Fagvei\VA\Tegninger\Plandata\VA\Tegninger\VA_Plan.dwg
Filnavn: O:\A225000\A225363\Plandata\VA\Tegninger\VA_Plan.dwg Format: A1
Plot: MJHA 11.05.2025 20:44:05

# Tegnforklaring

| | Eksist. | Prosj. |
|---|---|---|
| Vannledning | | |
| Spillvannsledning (selvfall) | | |
| Spillvannsledning (trykk) | | |
| Overvannsledning | | |
| Drensledning | | |
| Ledning som settes ut av drift | | |
| Sandfangskum | | |
| Kum | | |

# Merknader

(9) Eksist. kommunale VA-ledninger senkes.

(13) Ny OV-ledning tilkobles eksist. OV-kum.

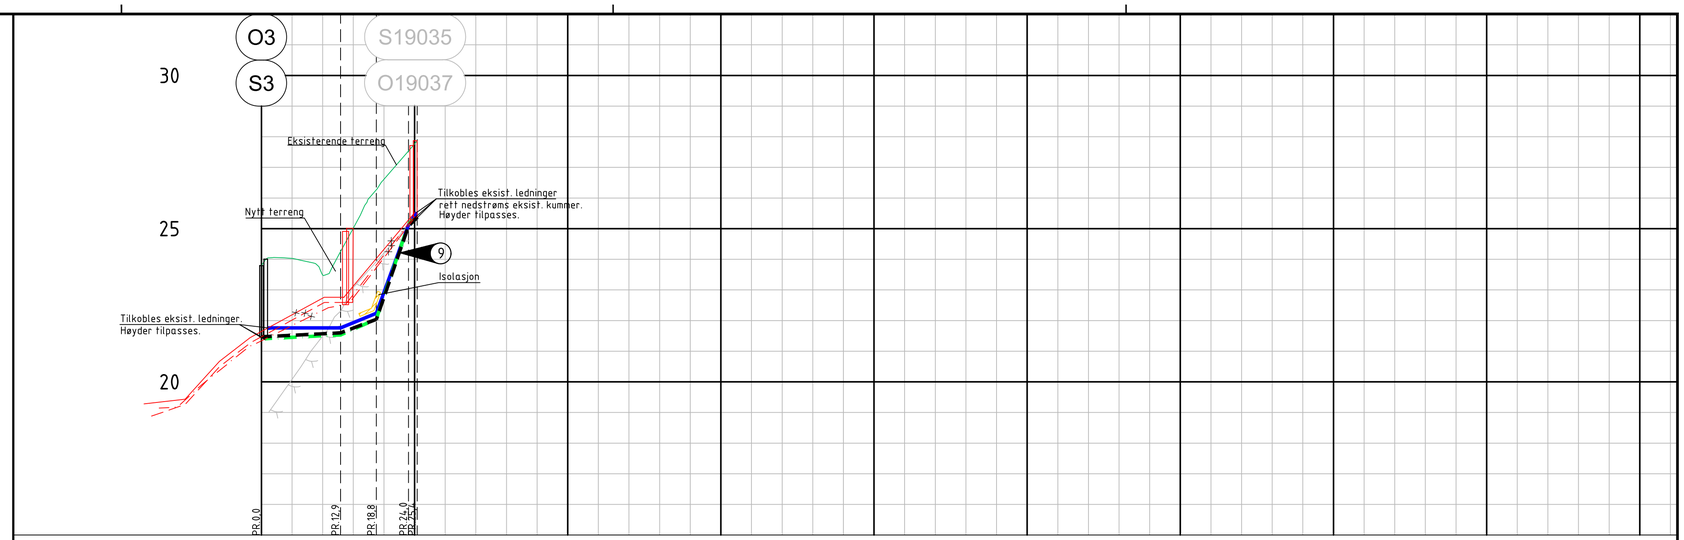


| | | |

# Tegnforklaring

| | Eksist. | Prosj. |
|---|---|---|
| Vannledning | | |
| Spillvannsledning (selvfall) | | |
| Spillvannsledning (trykk) | | |
| Overvannsledning | | |
| Drensledning | | |
| Ledning som settes ut av drift | | |
| Sandfangskum | | |
| Kum | | |

# Merknader

14 Ny OV-ledning tilkobles eksist. OV-kum.

15 Privat spillvannsløsning (septikk). Eiendommen vil pålegges tilkobling til kommunalt nett.

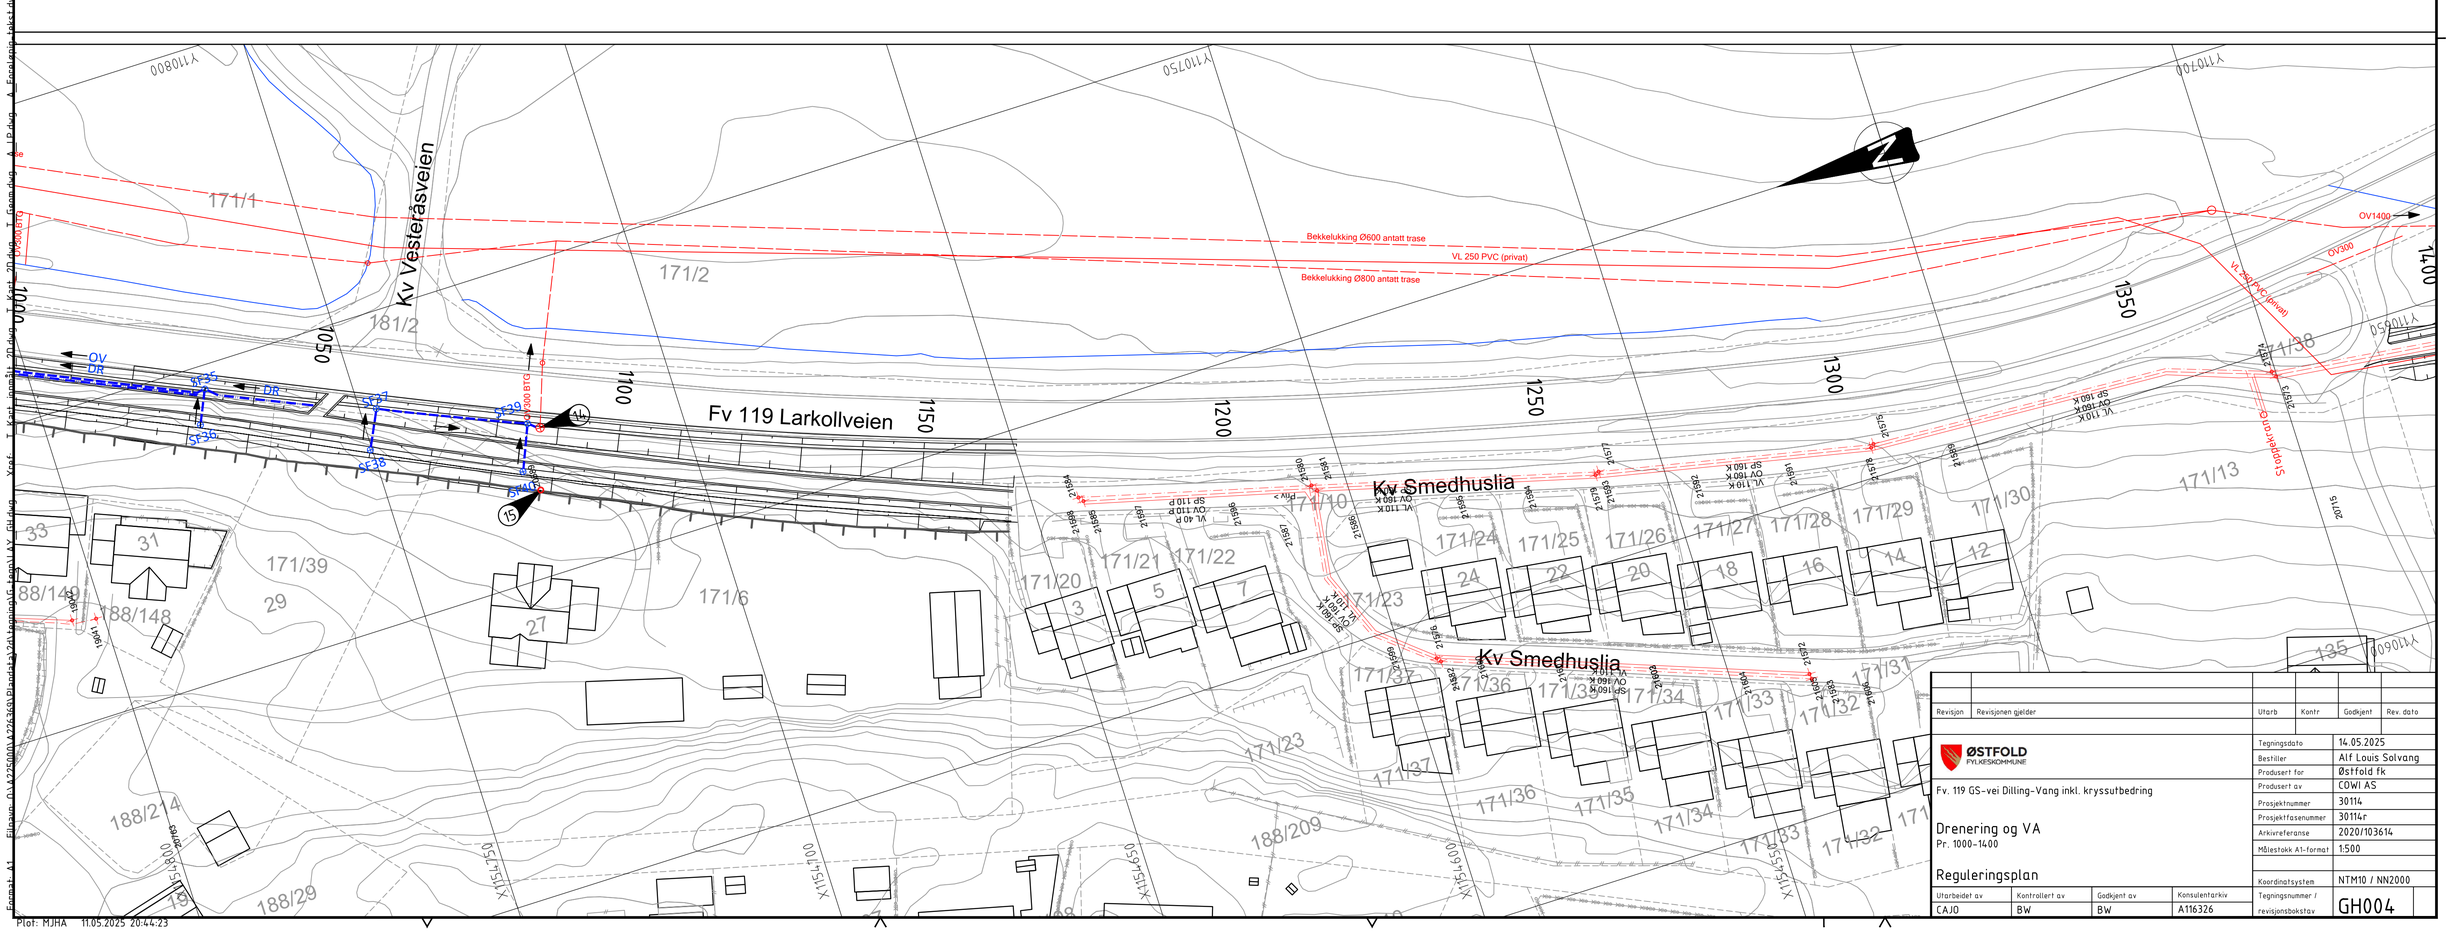



| Revisjon | Revisjonen gjelder | Utarb | Kontr | Godkjent | Rev. dato |
|---|---|---|---|---|---|
| | | | | | |

ØSTFOLD FYLKESKOMMUNE

Fv. 119 GS-vei Dilling-Vang inkl. kryssutbedring

Drenering og VA

Pr. 1000–1400

Reguleringsplan

| | |
|---|---|
| Tegningsdato | 14.05.2025 |
| Bestiller | Alf Louis Solvang |
| Produsert for | Østfold fk |
| Produsert av | COWI AS |
| Prosjektnummer | 30114 |
| Prosjektfasenummer | 30114r |
| Arkivreferanse | 2020/103614 |
| Målestokk A1-format | 1:500 |
| Koordinatsystem | NTM10 / NN2000 |

| Utarbeidet av | Kontrollert av | Godkjent av | Konsulentarkiv | Tegningsnummer / revisjonsbokstav |
|---|---|---|---|---|
| CAJO | BW | BW | A116326 | GH004 |

Plot: MJHA 11.05.2025 20:44:23

## Tegnforklaring

| | Eksist. | Prosj. |
|---|---|---|
| Vannledning | | |
| Spillvannsledning (selvfall) | | |
| Spillvannsledning (trykk) | | |
| Overvannsledning | | |
| Drensledning | | |
| Ledning som settes ut av drift | | |
| Sandfangskum | | |
| Kum | | |

## Merknader

16 Eksist stikkrenne forlenges.

17 Nytt utløp til terreng. Erosjonssikres. Utløpet trekkes sørover, slik at vannet får renne lengst mulig på terreng før det når bekken.

18 Ny OV-ledning tilkobles eksist. OV-kum. Kum høydejusteres.

19 Nytt utløp til terreng. Erosjonssikres.

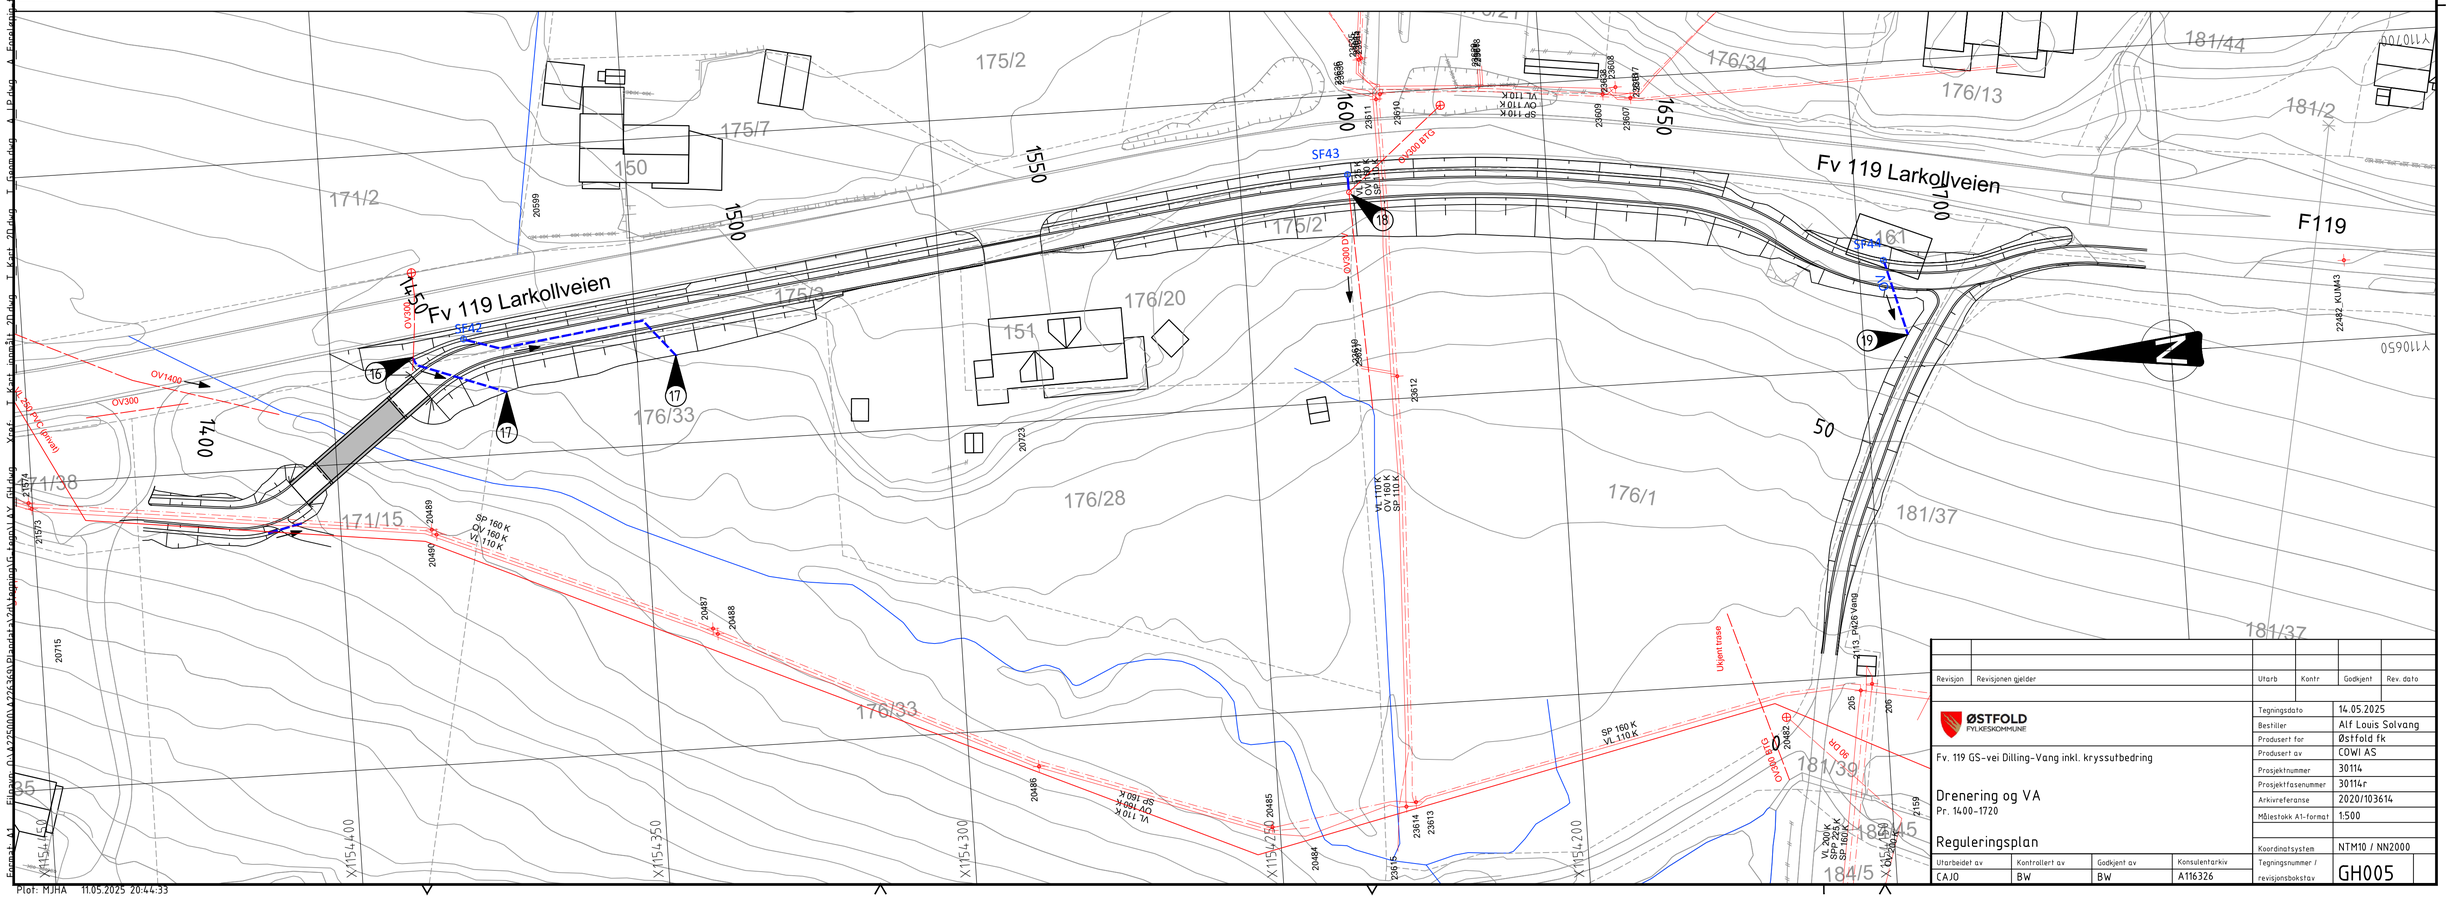


| Revisjon | Revisjonen gjelder | Utarb | Kontr | Godkjent | Rev. dato |
|---|---|---|---|---|---|
| | | | | | |

ØSTFOLD FYLKESKOMMUNE

Fv. 119 GS-vei Dilling-Vang inkl. kryssutbedring

Drenering og VA
Pr. 1400-1720

Reguleringsplan

| | |
|---|---|
| Tegningsdato | 14.05.2025 |
| Bestiller | Alf Louis Solvang |
| Produsert for | Østfold fk |
| Produsert av | COWI AS |
| Prosjektnummer | 30114 |
| Prosjektfasenummer | 30114r |
| Arkivreferanse | 2020/103614 |
| Målestokk A1-format | 1:500 |
| Koordinatsystem | NTM10 / NN2000 |

| Utarbeidet av | Kontrollert av | Godkjent av | Konsulentarkiv | Tegningsnummer / revisjonsbokstav |
|---|---|---|---|---|
| CAJO | BW | BW | A116326 | GH005 |

Plot: MJHA 11.05.2025 20:44:33

## KOMMENTARER:

- Eksisterende høyspenttraseer i bakken beholdes i størst mulig grad. Aktuelle omlegginger avklares med kabeleier ifm. byggeplan

- Eksisterende lavspent-traseer i bakken og i luft (inkl. stolper og master) beholdes i størst mulig grad. Aktuelle omlegginger avklares med kabeleier ifm. byggeplan

## MERKNADER:

(1) Grense reguleringsplan.
Veilysmaster inkl.strømtilførsel nord for parsellgrensen prosjekteres / bygges av BaneNor (egen reguleringsplan). Aktuelle grensesnitt-tilpasninger avklares med BaneNor ifm. byggeplan.

## VEILYSANLEGG:

- Valgt belysningsklasse: MEW2

- Spenning: 230V IT

- Lyspunkt
  Lysmast: Deformasjonsmast HE, høyde 8 m.
  Lysarmatur: LED, farge 4000 K

-Veilyskabeltype: PEX 5G25/50 mm2 Al

- Utjevningsforbindelser: Jordline 25 mm2 Cu-wire for veilys

## TEGNFORKLARING:

| | EKSIST. | NYTT |
|---|---|---|
| Lysmast | Fjernes dersom ikke annet er angitt | |
| Lavspent jord (Hafslund) | | |
| Lavspent luft (Hafslund) | | |
| Høyspent jord (Hafslund) | | |
| Høyspent luft (Hafslund) | | |
| Telekabel jord (Telenor) | | |
| Telekabel luft (Telenor) | | |
| Signalkabel jord (kommunal) | | |
| Eksist. eiendomsgrenser | | |

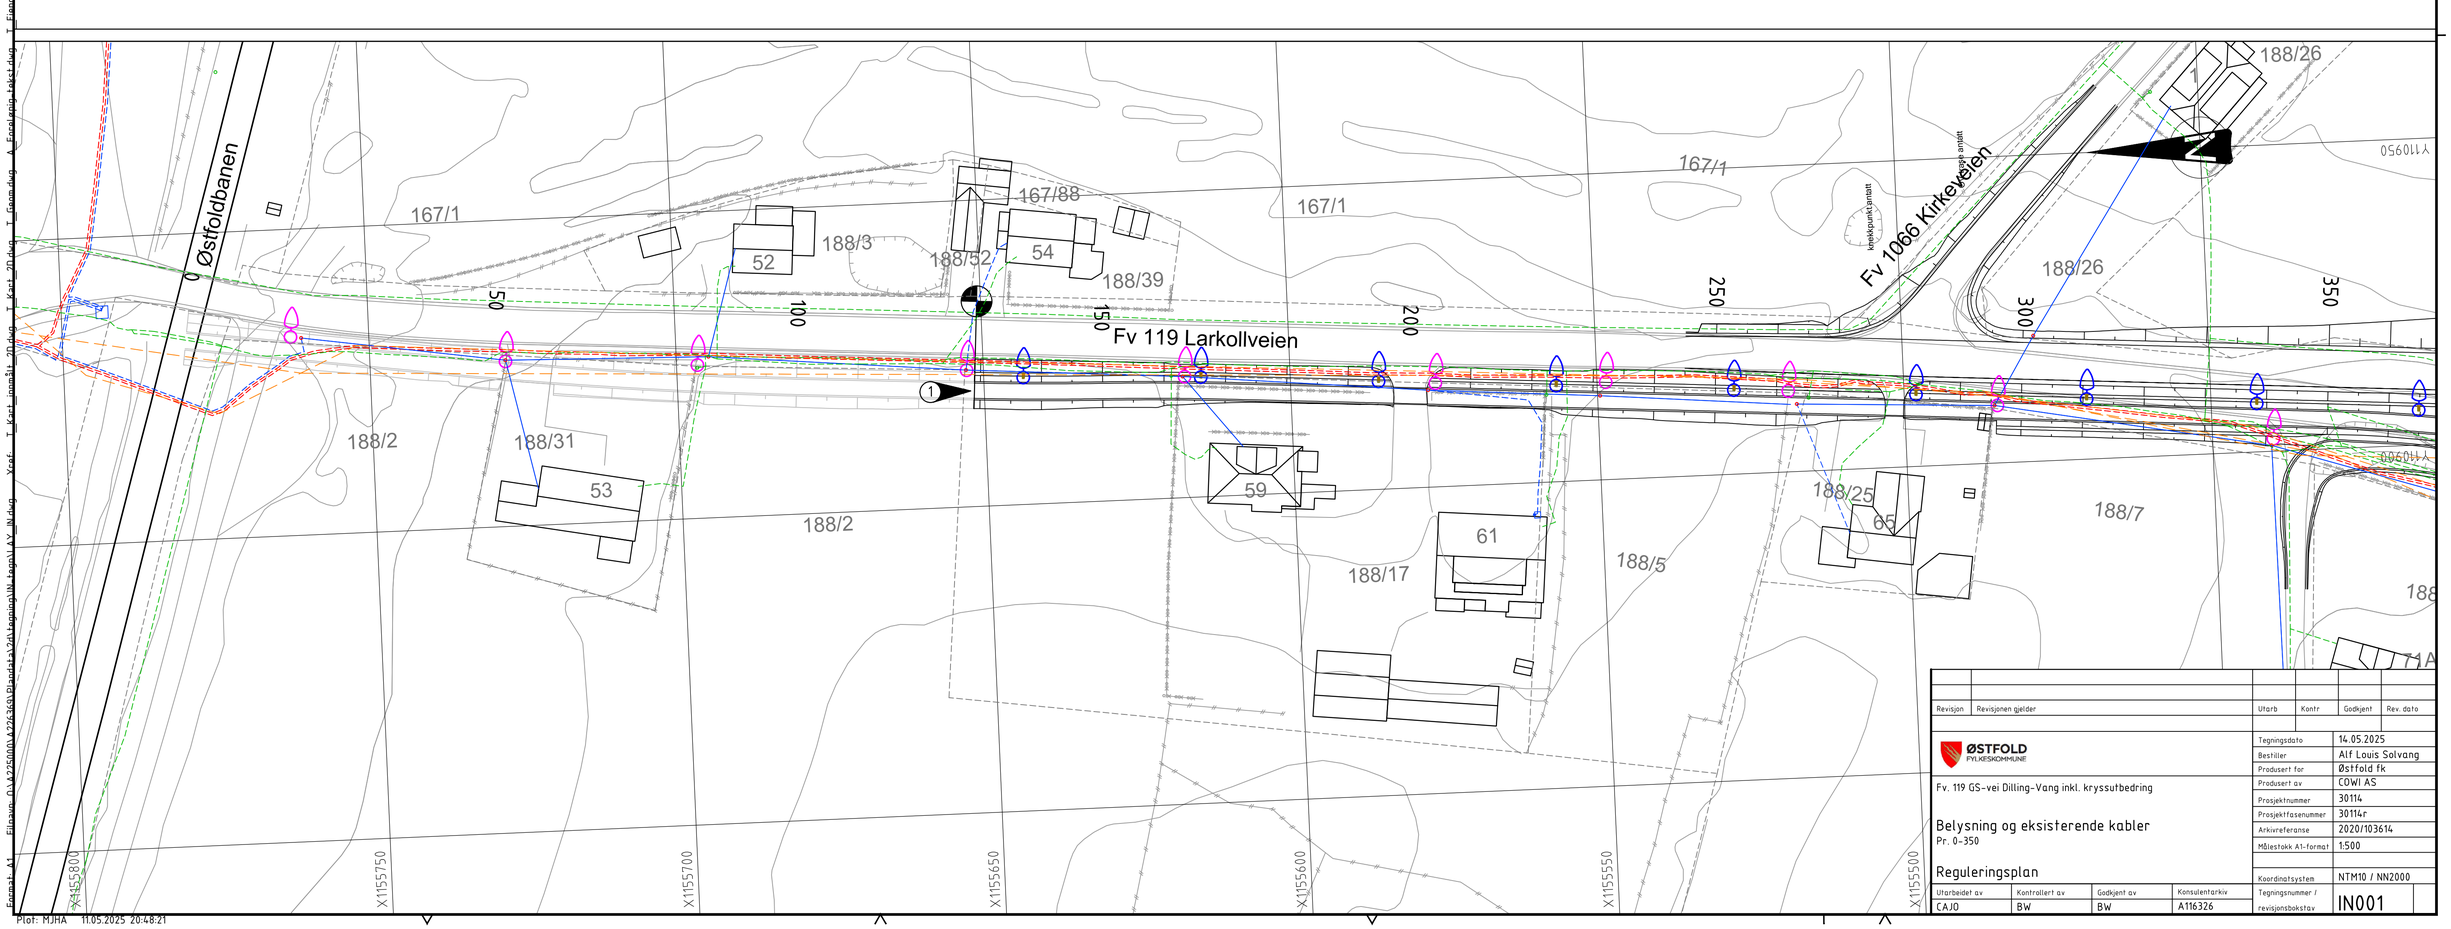


| Revisjon | Revisjonen gjelder | Utarb | Kontr | Godkjent | Rev. dato |
|---|---|---|---|---|---|
| | | | | | |

ØSTFOLD FYLKESKOMMUNE

Fv. 119 GS-vei Dilling-Vang inkl. kryssutbedring

Belysning og eksisterende kabler
Pr. 0-350

Reguleringsplan

| | |
|---|---|
| Tegningsdato | 14.05.2025 |
| Bestiller | Alf Louis Solvang |
| Produsert for | Østfold fk |
| Produsert av | COWI AS |
| Prosjektnummer | 30114 |
| Prosjektfasenummer | 30114r |
| Arkivreferanse | 2020/103614 |
| Målestokk A1-format | 1:500 |
| Koordinatsystem | NTM10 / NN2000 |

| Utarbeidet av | Kontrollert av | Godkjent av | Konsulentarkiv |
|---|---|---|---|
| CAJO | BW | BW | A116326 |

Tegningsnummer / revisjonsbokstav: IN001

Plot: MJHA 11.05.2025 20:48:21

## KOMMENTARER:

- Eksisterende høyspenttraseer i bakken beholdes i størst mulig grad. Aktuelle omlegginger avklares med kabeleier ifm. byggeplan

- Eksisterende lavspent-traseer i bakken og i luft (inkl. stolper og master) beholdes i størst mulig grad. Aktuelle omlegginger avklares med kabeleier ifm. byggeplan

## MERKNADER:

1. Intensivbelysning (tilrettelagt kryssing)
2. Evt. med utliggerarm
3. Eksist. veilysmast beholdes
4. Parkmast-belysning / lavere master

## VEILYSANLEGG:

- Valgt belysningsklasse: MEW2

- Spenning: 230V IT

- Lyspunkt
  Lysmast: Deformasjonsmast HE, høyde 8 m.
  Lysarmatur: LED, farge 4000 K

-Veilyskabeltype: PEX 5G25/50 mm2 Al

- Utjevningsforbindelser: Jordline 25 mm2 Cu-wire for veilys

## TEGNFORKLARING:

| | EKSIST. | NYTT |
|---|---|---|
| Lysmast | Fjernes dersom ikke annet er angitt | |
| Lavspent jord (Hafslund) | | |
| Lavspent luft (Hafslund) | | |
| Høyspent jord (Hafslund) | | |
| Høyspent luft (Hafslund) | | |
| Telekabel jord (Telenor) | | |
| Telekabel luft (Telenor) | | |
| Signalkabel jord (kommunal) | | |
| Eksist. eiendomsgrenser | | |

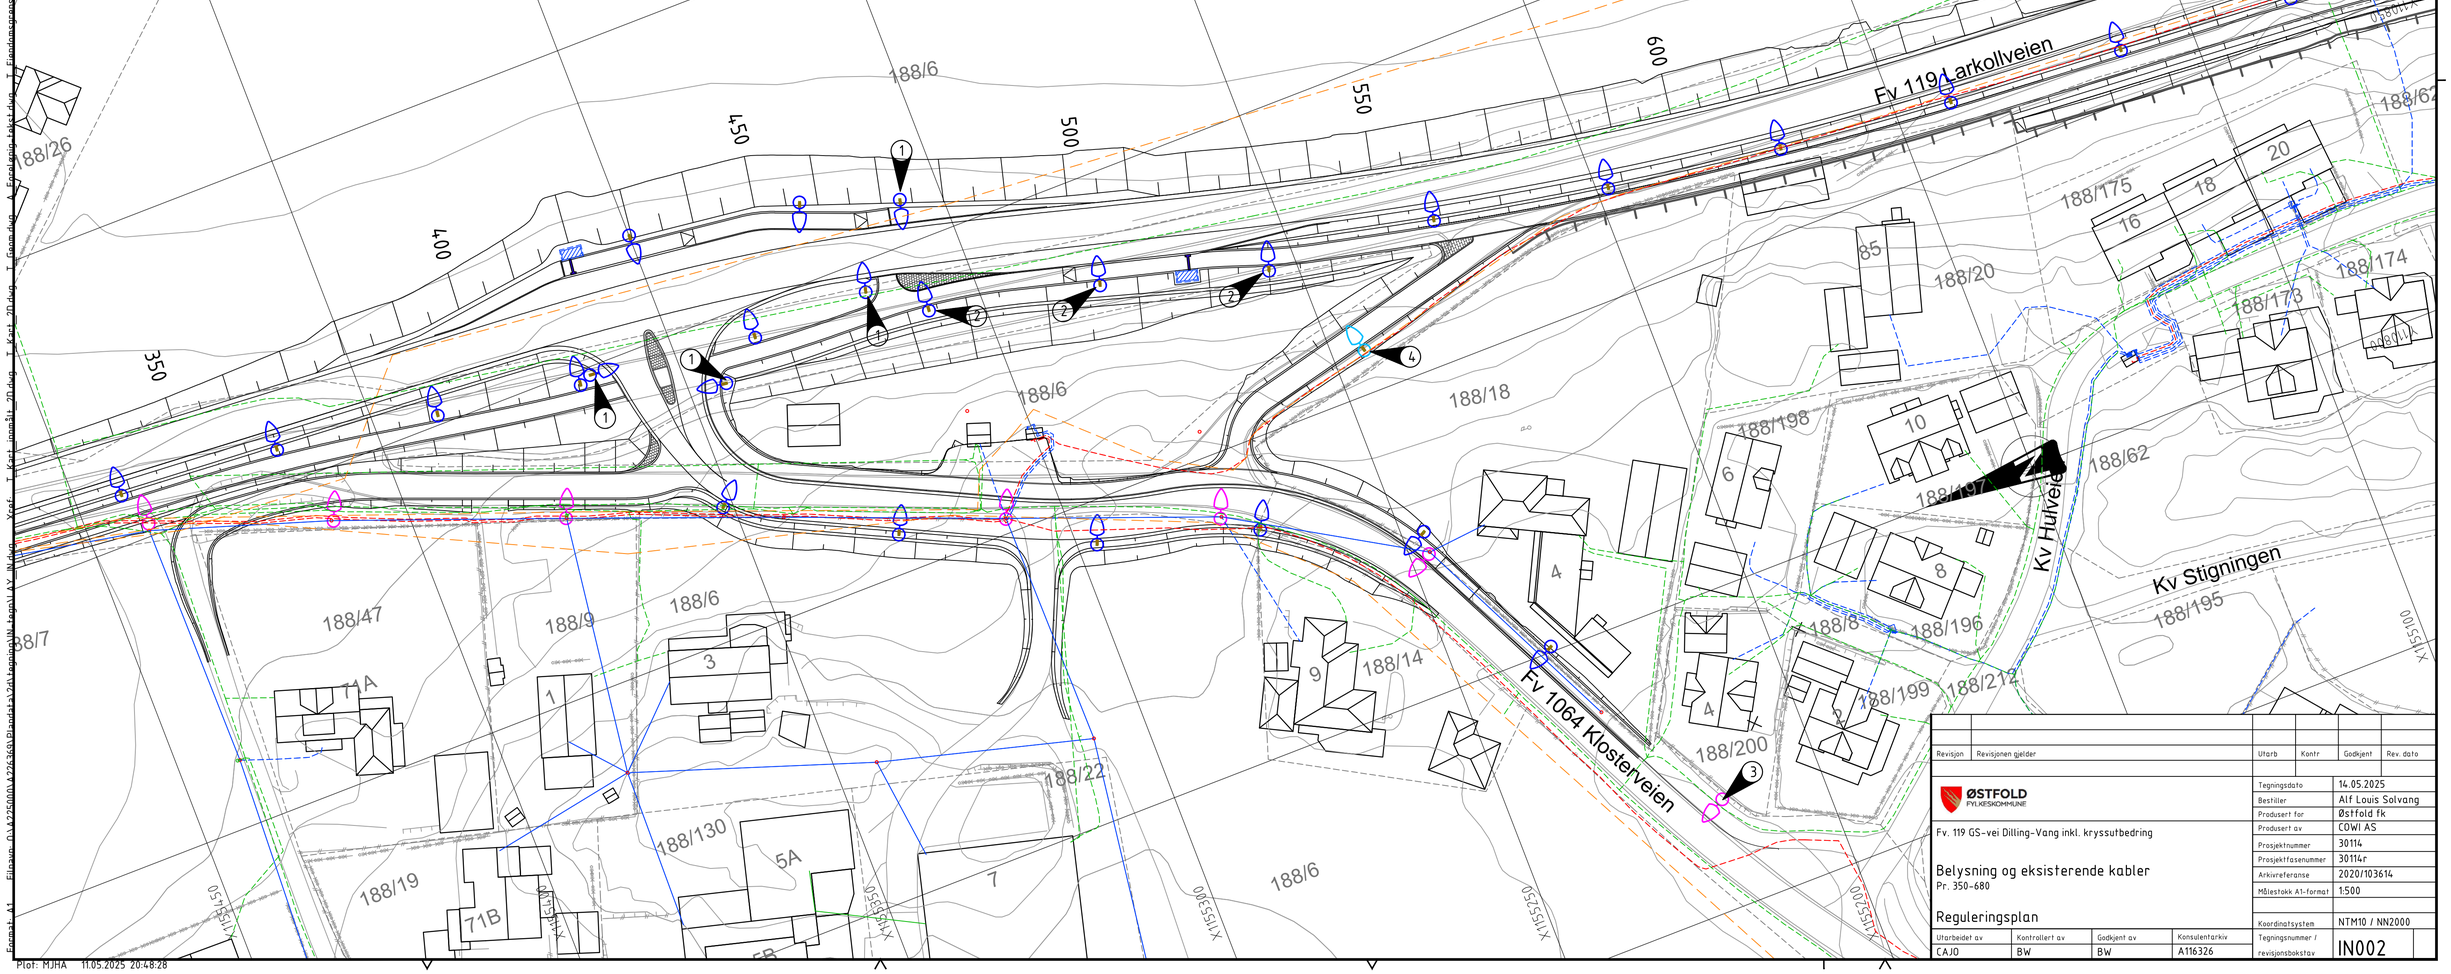


| Revisjon | Revisjonen gjelder | Utarb | Kontr | Godkjent | Rev. dato |
|---|---|---|---|---|---|
| | | | | | |

ØSTFOLD FYLKESKOMMUNE

Fv. 119 GS-vei Dilling-Vang inkl. kryssutbedring

**Belysning og eksisterende kabler**
Pr. 350-680

**Reguleringsplan**

| | |
|---|---|
| Tegningsdato | 14.05.2025 |
| Bestiller | Alf Louis Solvang |
| Produsert for | Østfold fk |
| Produsert av | COWI AS |
| Prosjektnummer | 30114 |
| Prosjektfasenummer | 30114r |
| Arkivreferanse | 2020/103614 |
| Målestokk A1-format | 1:500 |
| Koordinatsystem | NTM10 / NN2000 |

| Utarbeidet av | Kontrollert av | Godkjent av | Konsulentarkiv | Tegningsnummer / revisjonsbokstav |
|---|---|---|---|---|
| CAJO | BW | BW | A116326 | IN002 |

Filnavn: O:\A225000\A225365\Plandata\Vdc\Tegninger\IN\Tegn\V_IN.dwg T_Eksist_VA_kommune_3D.dwg T_Eksist_VA_privat_3D.dwg T_Kotefordeling_vannledning.dwg T_Eksist_VA_privat.dwg T_Eksist_VA_kommune.dwg T_Grunn.dwg T_Kant_innsats_3D.dwg T_Kant_innsats.dwg T_Eiendomsgrenser.dwg
Xref: T_Kant_innsats_3D.dwg T_Kotefordeling_vannledning.dwg T_Eksist_VA_privat_3D.dwg T_Eksist_VA_kommune_3D.dwg T_Grunn.dwg T_Kant_innsats.dwg T_Eiendomsgrenser.dwg
Format: A1
Plot: MJHA 11.05.2025 20:48:28

## KOMMENTARER:

- Eksisterende høyspenttraseer i bakken beholdes i størst mulig grad. Aktuelle omlegginger avklares med kabeleier ifm. byggeplan

- Eksisterende lavspent-traseer i bakken og i luft (inkl. stolper og master) beholdes i størst mulig grad. Aktuelle omlegginger avklares med kabeleier ifm. byggeplan

## VEILYSANLEGG:

- Valgt belysningsklasse: MEW2

- Spenning: 230V IT

- Lyspunkt
  Lysmast: Deformasjonsmast HE, høyde 8 m.
  Lysarmatur: LED, farge 4000 K

-Veilyskabeltype: PEX 5G25/50 mm2 Al

- Utjevningsforbindelser: Jordline 25 mm2 Cu-wire for veilys

## TEGNFORKLARING:

| | EKSIST. | NYTT |
|---|---|---|
| Lysmast | Fjernes dersom ikke annet er angitt | |
| Lavspent jord (Hafslund) | | |
| Lavspent luft (Hafslund) | | |
| Høyspent jord (Hafslund) | | |
| Høyspent luft (Hafslund) | | |
| Telekabel jord (Telenor) | | |
| Telekabel luft (Telenor) | | |
| Signalkabel jord (kommunal) | | |
| Eksist. eiendomsgrenser | | |

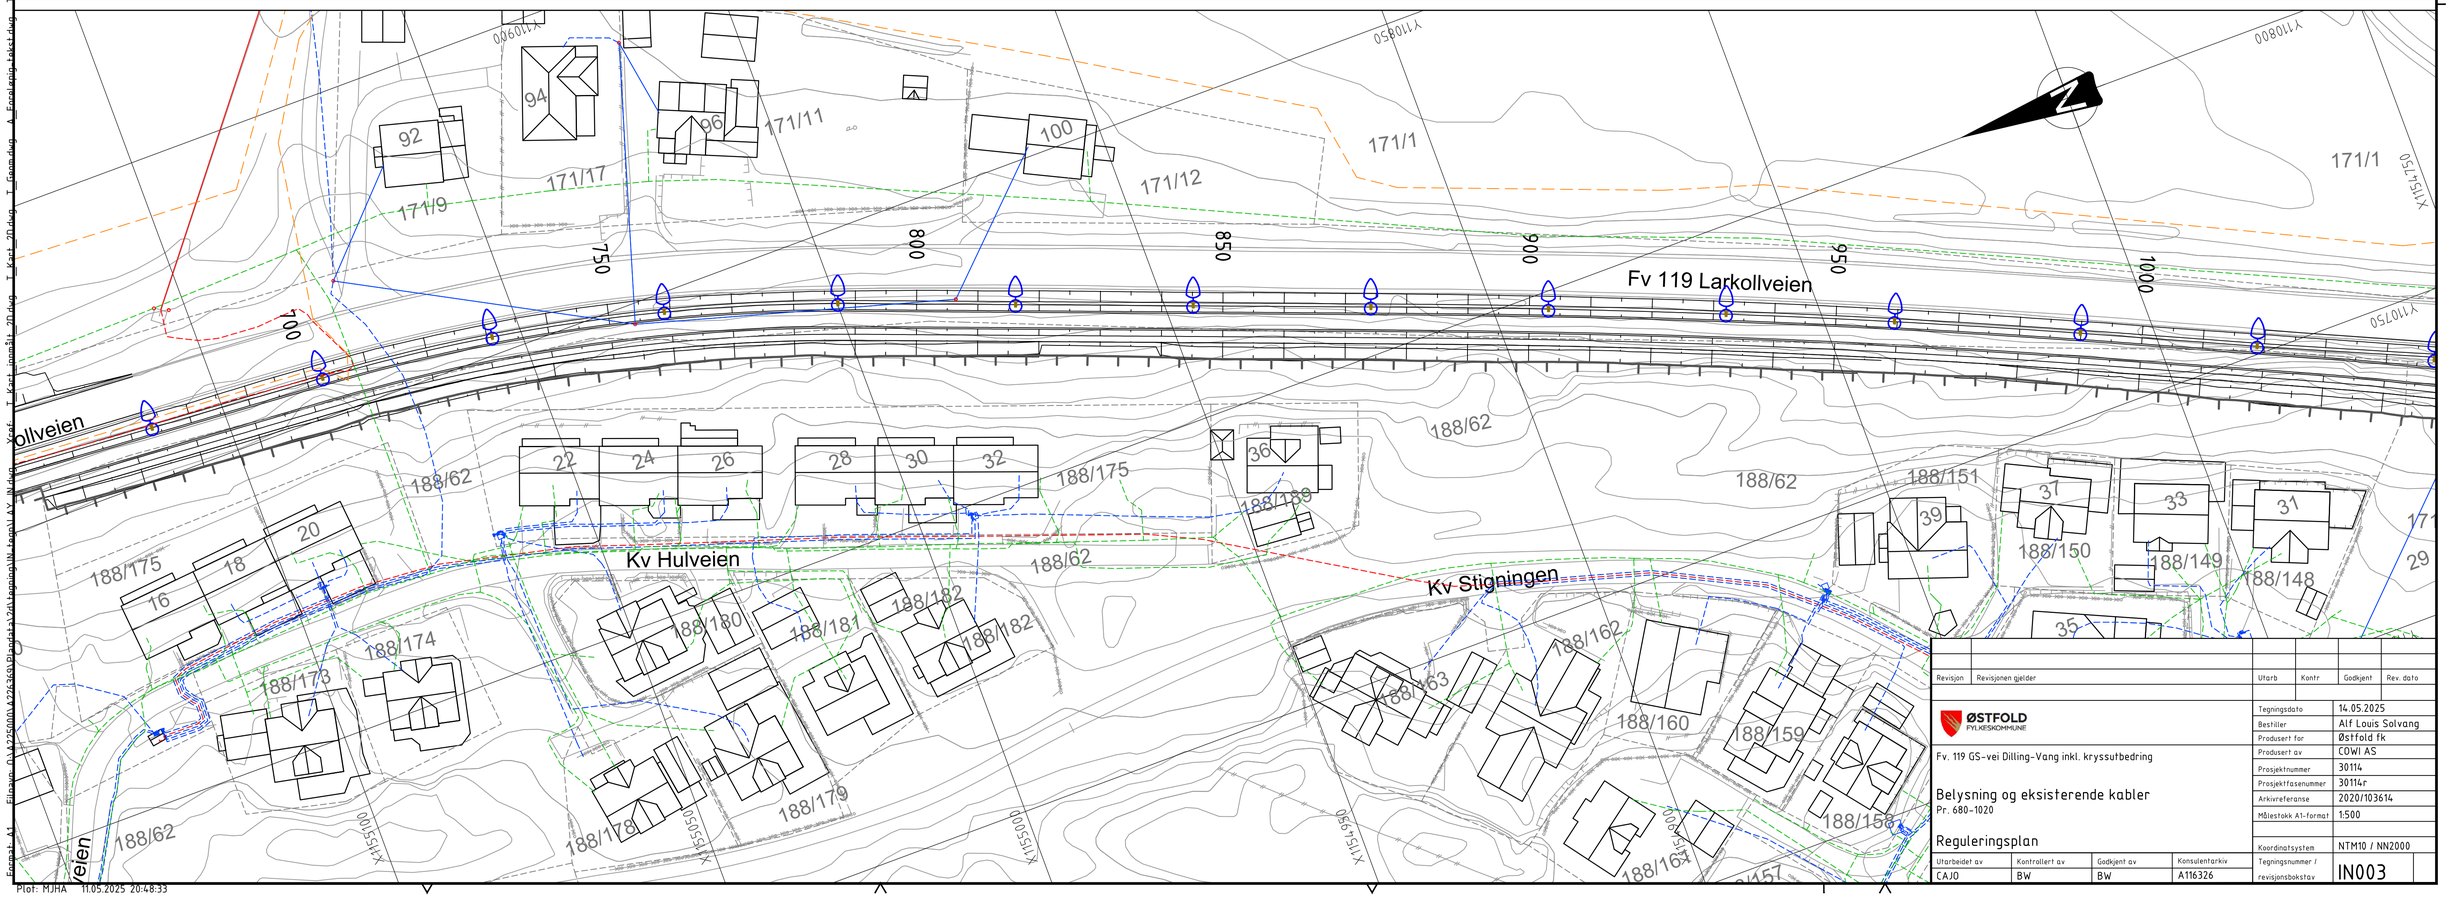


| Revisjon | Revisjonen gjelder | Utarb | Kontr | Godkjent | Rev. dato |
|---|---|---|---|---|---|
| | | | | | |

ØSTFOLD FYLKESKOMMUNE

Fv. 119 GS-vei Dilling-Vang inkl. kryssutbedring

Belysning og eksisterende kabler
Pr. 680-1020

Reguleringsplan

| | |
|---|---|
| Tegningsdato | 14.05.2025 |
| Bestiller | Alf Louis Solvang |
| Produsert for | Østfold fk |
| Produsert av | COWI AS |
| Prosjektnummer | 30114 |
| Prosjektfasenummer | 30114r |
| Arkivreferanse | 2020/103614 |
| Målestokk A1-format | 1:500 |
| | |
| Koordinatsystem | NTM10 / NN2000 |
| Tegningsnummer / revisjonsbokstav | IN003 |

| Utarbeidet av | Kontrollert av | Godkjent av | Konsulentarkiv |
|---|---|---|---|
| CAJO | BW | BW | A116326 |

Plot: MJHA 11.05.2025 20:48:33

## KOMMENTARER:

- Eksisterende høyspenttraseer i bakken beholdes i størst mulig grad. Aktuelle omlegginger avklares med kabeleier ifm. byggeplan

- Eksisterende lavspent-traseer i bakken og i luft (inkl. stolper og master) beholdes i størst mulig grad. Aktuelle omlegginger avklares med kabeleier ifm. byggeplan

## MERKNADER:

1. GS-vei stigning til Smedhuslia:
   Parkmast-belysning / lavere master
2. Eksist. kommunale veilysmaster beholdes

## VEILYSANLEGG:

- Valgt belysningsklasse: MEW2

- Spenning: 230V IT

- Lyspunkt
  Lysmast: Deformasjonsmast HE, høyde 8 m.
  Lysarmatur: LED, farge 4000 K

-Veilyskabeltype: PEX 5G25/50 mm2 Al

- Utjevningsforbindelser: Jordline 25 mm2 Cu-wire for veilys

## TEGNFORKLARING:

| | EKSIST. | NYTT |
|---|---|---|
| Lysmast | Fjernes dersom ikke annet er angitt | |
| Lavspent jord (Hafslund) | | |
| Lavspent luft (Hafslund) | | |
| Høyspent jord (Hafslund) | | |
| Høyspent luft (Hafslund) | | |
| Telekabel jord (Telenor) | | |
| Telekabel luft (Telenor) | | |
| Signalkabel jord (kommunal) | | |
| Eksist. eiendomsgrenser | | |

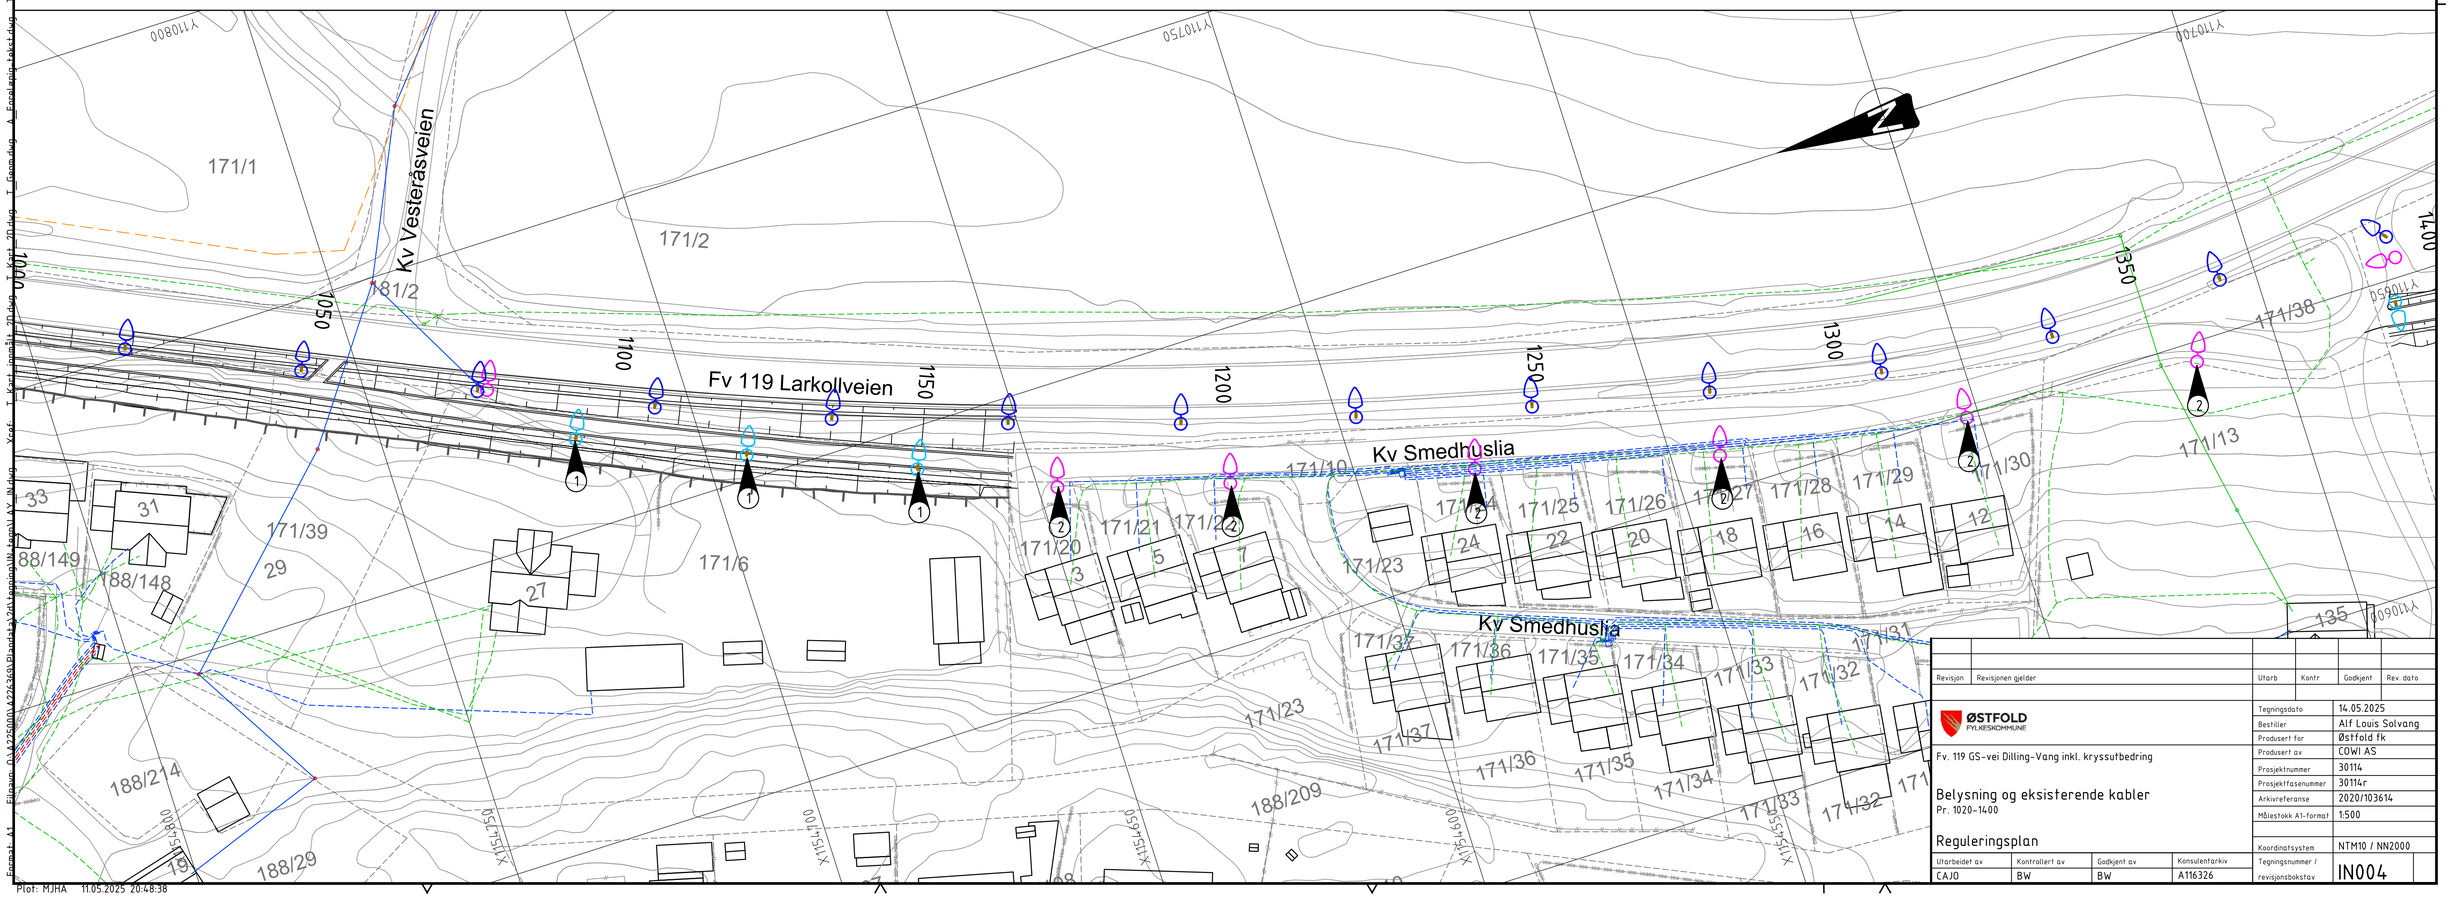


Revisjon | Revisjonen gjelder | Utarb | Kontr | Godkjent | Rev. dato

ØSTFOLD FYLKESKOMMUNE

Fv. 119 GS-vei Dilling-Vang inkl. kryssutbedring

Belysning og eksisterende kabler
Pr. 1020-1400

Reguleringsplan

| | |
|---|---|
| Tegningsdato | 14.05.2025 |
| Bestiller | Alf Louis Solvang |
| Produsert for | Østfold fk |
| Produsert av | COWI AS |
| Prosjektnummer | 30114 |
| Prosjektfasenummer | 30114r |
| Arkivreferanse | 2020/103614 |
| Målestokk A1-format | 1:500 |
| Koordinatsystem | NTM10 / NN2000 |
| Tegningsnummer / revisjonsbokstav | IN004 |

| Utarbeidet av | Kontrollert av | Godkjent av | Konsulentarkiv |
|---|---|---|---|
| CAJO | BW | BW | A116326 |

Plot: MJHA 11.05.2025 20:48:38

## KOMMENTARER:

- Eksisterende høyspenttraseer i bakken beholdes i størst mulig grad. Aktuelle omlegginger avklares med kabeleier ifm. byggeplan

- Eksisterende lavspent-traseer i bakken og i luft (inkl. stolper og master) beholdes i størst mulig grad. Aktuelle omlegginger avklares med kabeleier ifm. byggeplan

## MERKNADER:

1. Parkmast-belysning / lavere master.
2. Plassering/antall nye lysmaster avklares nærmere med Moss kommune ifm. byggeplanen
3. Eksist. veilysmaster beholdes

## VEILYSANLEGG:

- Valgt belysningsklasse: MEW2

- Spenning: 230V IT

- Lyspunkt
  Lysmast: Deformasjonsmast HE, høyde 8 m.
  Lysarmatur: LED, farge 4000 K

-Veilyskabeltype: PEX 5G25/50 mm2 Al

- Utjevningsforbindelser: Jordline 25 mm2 Cu-wire for veilys

## TEGNFORKLARING:

| | EKSIST. | NYTT |
|---|---|---|
| Lysmast | Fjernes dersom ikke annet er angitt | |
| Lavspent jord (Hafslund) | | |
| Lavspent luft (Hafslund) | | |
| Høyspent jord (Hafslund) | | |
| Høyspent luft (Hafslund) | | |
| Telekabel jord (Telenor) | | |
| Telekabel luft (Telenor) | | |
| Signalkabel jord (kommunal) | | |
| Eksist. eiendomsgrenser | | |

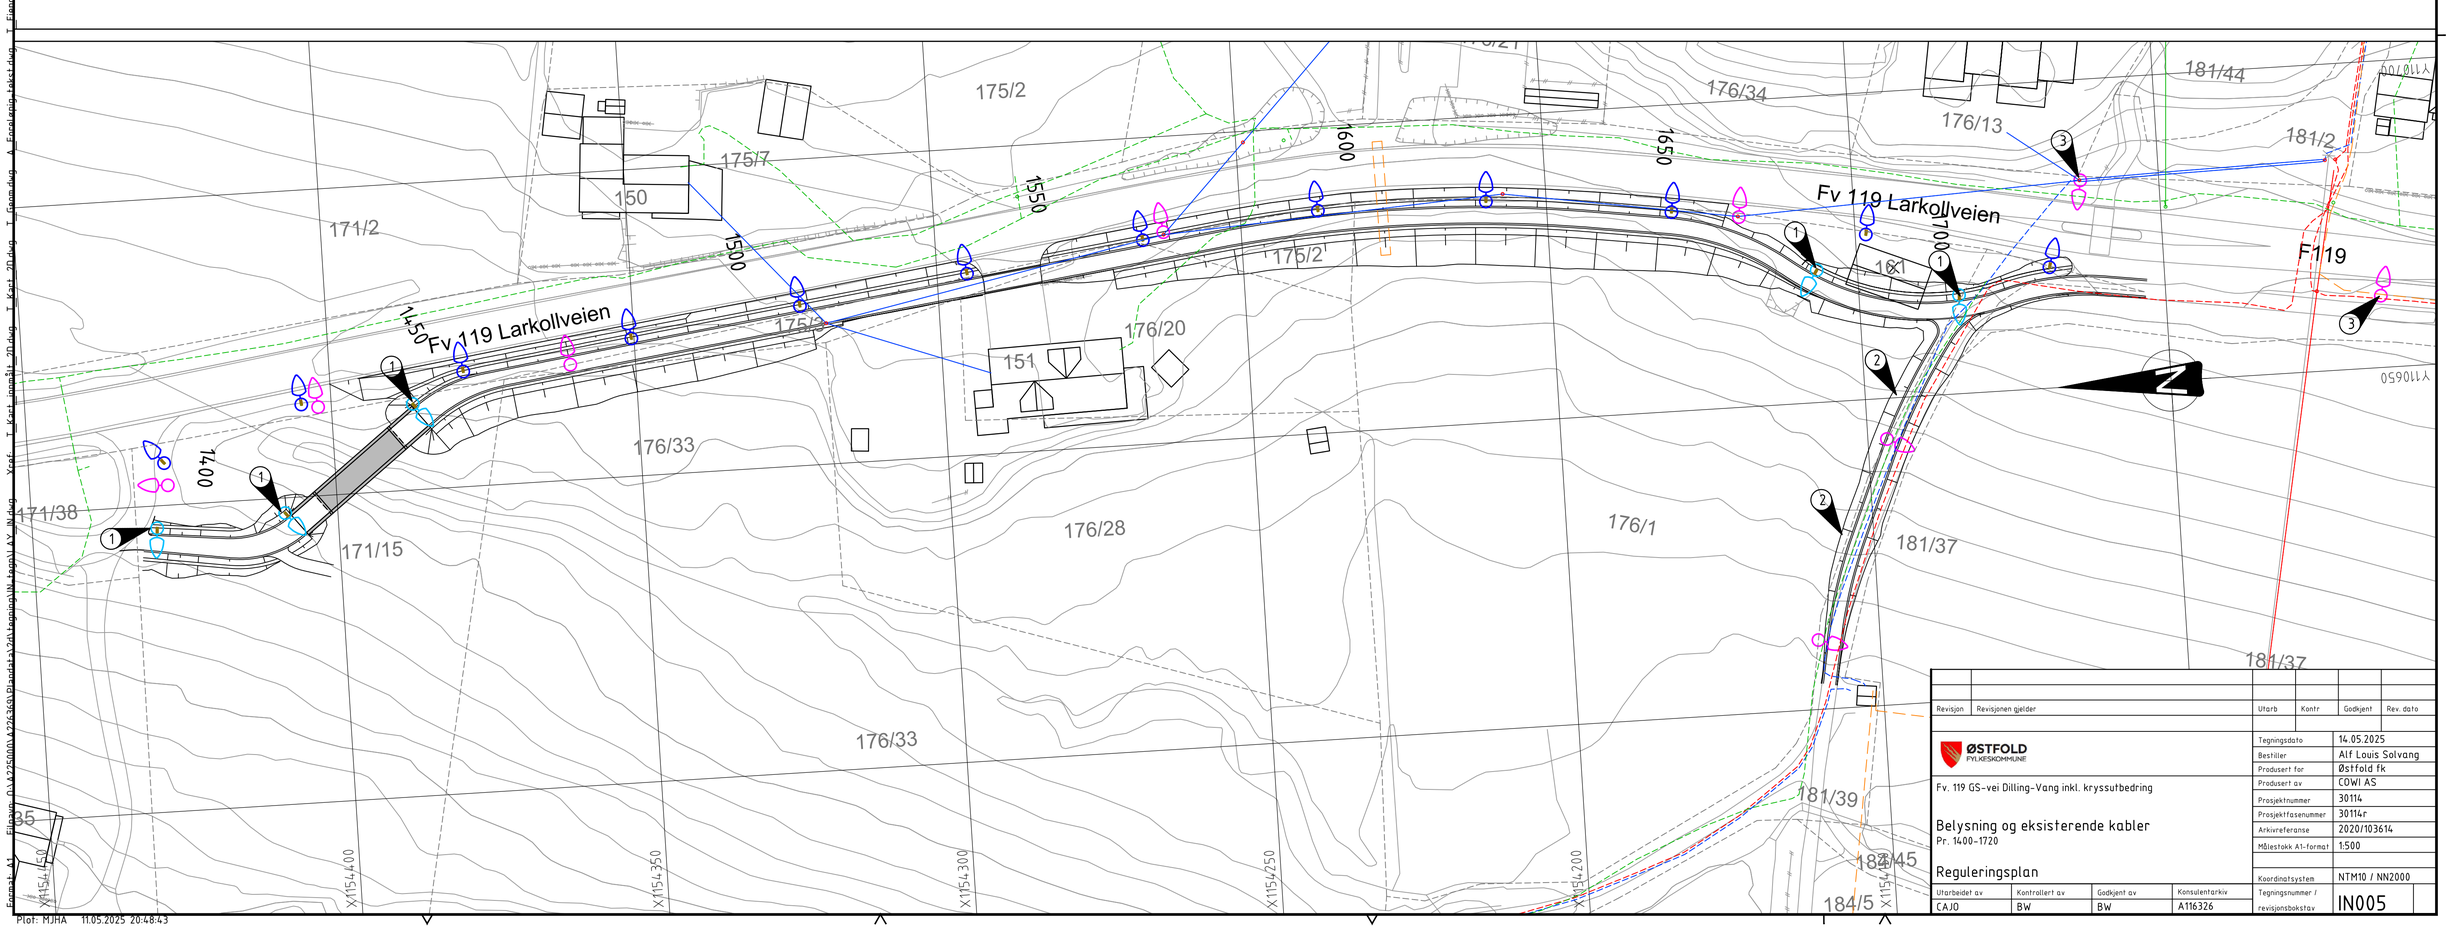


| Revisjon | Revisjonen gjelder | Utarb | Kontr | Godkjent | Rev. dato |
|---|---|---|---|---|---|
| | | | | | |

ØSTFOLD FYLKESKOMMUNE

Fv. 119 GS-vei Dilling-Vang inkl. kryssutbedring

Belysning og eksisterende kabler
Pr. 1400-1720

Reguleringsplan

| | |
|---|---|
| Tegningsdato | 14.05.2025 |
| Bestiller | Alf Louis Solvang |
| Produsert for | Østfold fk |
| Produsert av | COWI AS |
| Prosjektnummer | 30114 |
| Prosjektfasenummer | 30114r |
| Arkivreferanse | 2020/103614 |
| Målestokk A1-format | 1:500 |
| Koordinatsystem | NTM10 / NN2000 |
| Tegningsnummer / revisjonsbokstav | IN005 |

| Utarbeidet av | Kontrollert av | Godkjent av | Konsulentarkiv |
|---|---|---|---|
| CAJO | BW | BW | A116326 |

Plot: MJHA 11.05.2025 20:48:43

| | | | | | | |
|---|---|---|---|---|---|---|
| PROFILNUMMER | 1417.357 | 1422.357 | 1427.357 | 1432.357 | 1437.357 | 1442.357 |
| PROFILHØYDE | 21.744 | 21.794 | 21.844 | 21.894 | 21.944 | 21.994 |
| TERRENGHØYDE | 20.51 | 20.11 | 18.74 | 17.50 | 19.61 | 19.77 |
| VERTIKALKURVE | 1 % | | | | | |
| HORISONTALKURVE | R = ∞ | | | | R = 26 m | |

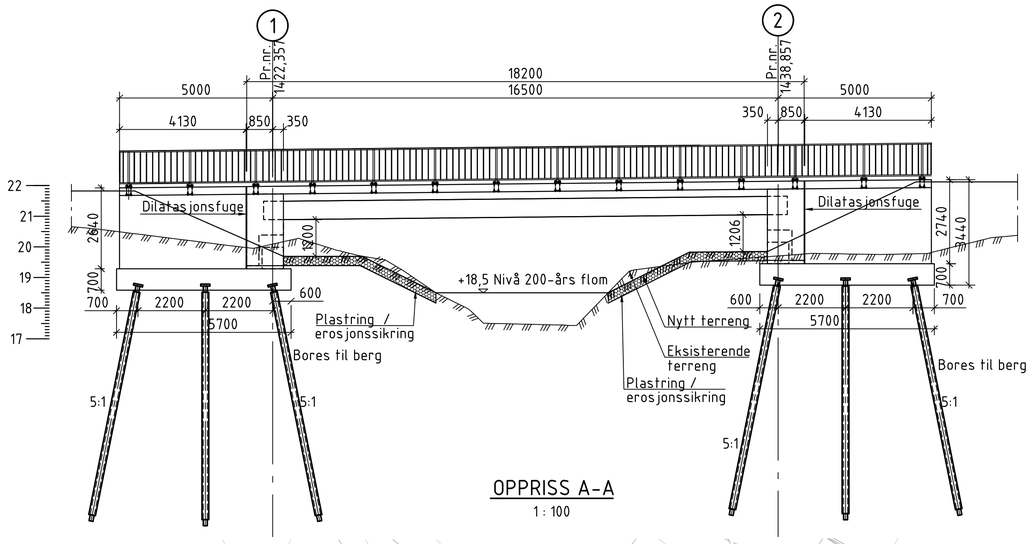


## OPPRISS A-A
1 : 100

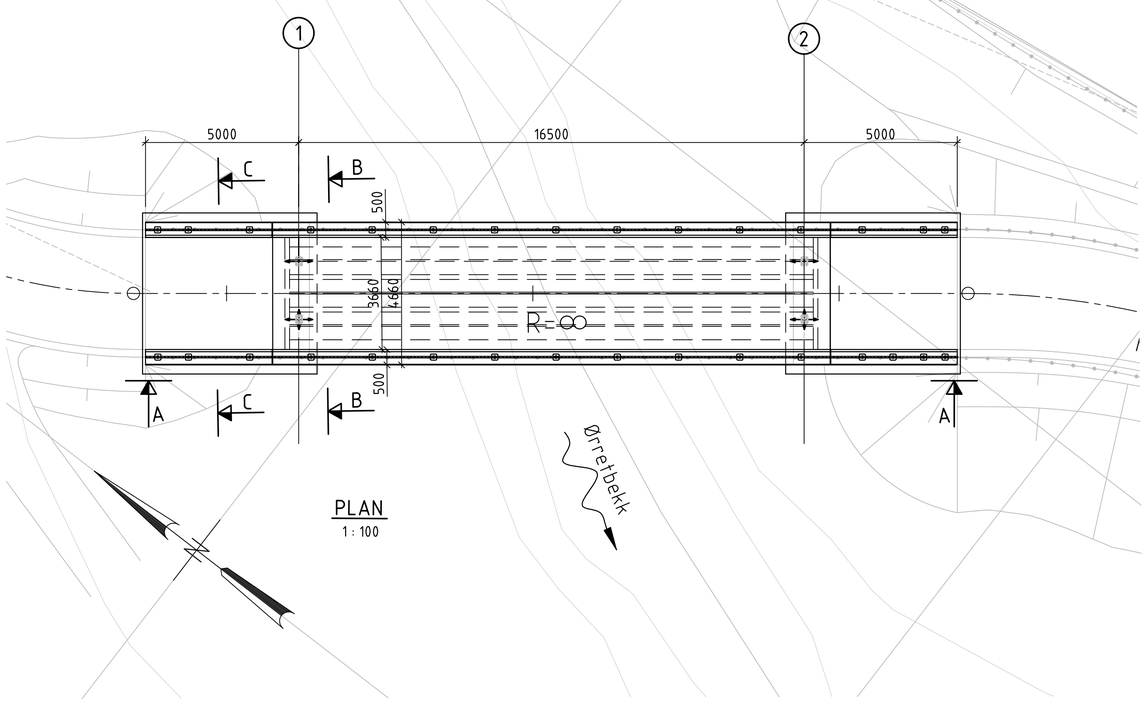


## PLAN
1 : 100

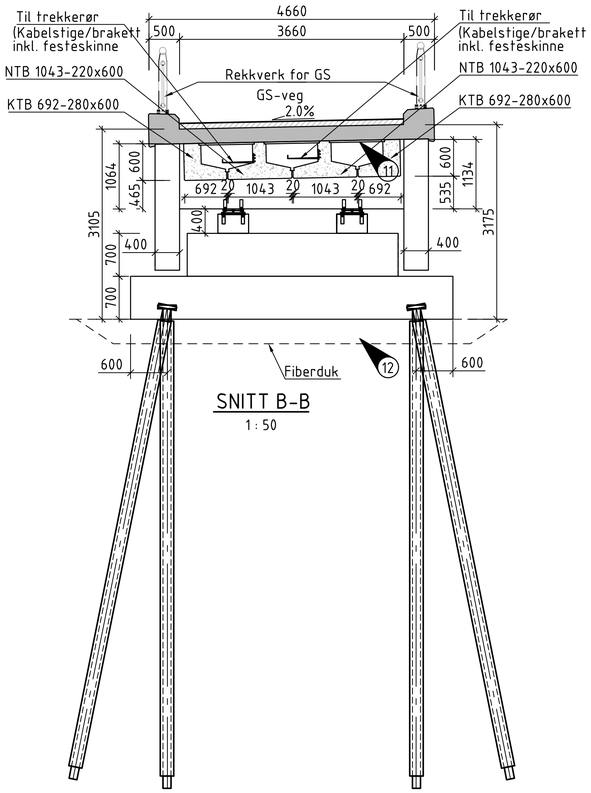


## SNITT B-B
1 : 50

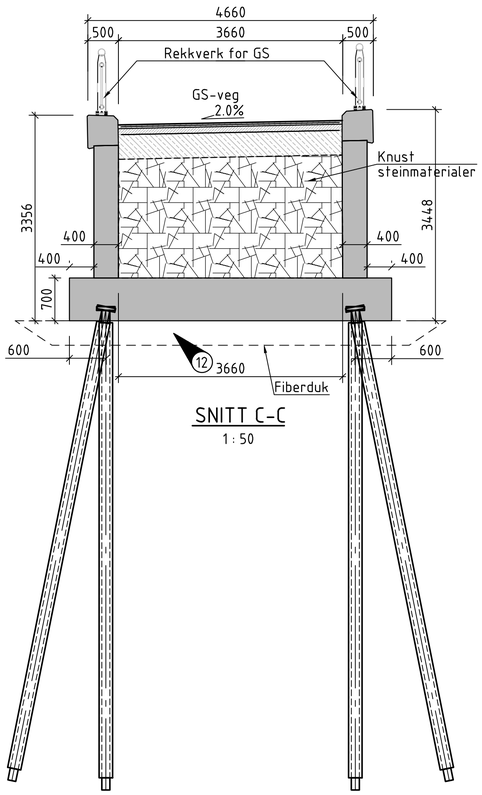


## SNITT C-C
1 : 50

## MERKNADER:

1. Generelt:
   Årstall for ferdigstillelse: Antatt 2025.
   Veg på bru: Gang og sykkelveg, <15 gående og syklende per time.
   Ettspenns prefabrikkert bjelkebru.
   Nøyaktighetsklasse B i henhold til håndbok R762 Prosesskode 2, for kantdrager benyttes nøyaktighetsklasse A.
   Utførelsesklasse 3 i henhold til NS-EN 13670.
   Tiltaksklasse 3 i henhold til NS-EN 1990.

2. Brubjelke med prefabrikkert betongbjelker ihht HB V426 og plassstøpt dekke. Det er benyttet 2 stk NTB 1043-220x600 og 2stk KTB692-280x600 bjelker. Begge bjelketypene er med redusert bredde (NTB 1200-220x600 og KTB770-280x600 med redusert bunnflens).

3. Regelverk:
   Håndbok N400 Bruprosjektering (01.01.2023)
   Forskrift for trafikklast på bruer (FOR-2017-11-17-1900).
   Håndbok N100 Veg- og gateutforming (06.10.2023).
   Håndbok N101 Trafikksikkert sideterreng og vegsikringsutstyr (21.12.2022).
   Håndbok R762 Prosesskode 2 (2018).

   Godkjent fravik fra N100 angående horisontalkurvatur til GS-veg før og etter bru ref. fravikssøknad til Viken fk. 2020/103614

4. Lastdata:
   SVV 2010 (Eurokoder).
   Dimensjonerende belegningsvekt gang- og sykkelveg: 2,0 kN/m$^2$.

5. Typiske materialkvaliteter:
   Betong: B45 SV-Standard.(NS-EN 13670+NA og NS-EN 206+NA).
   Prefabrikkerte bjelke: B55 SV-standard (HB R762)
   Armering: B500NC og B500NRC (3576-3 og -5, NS-EN 10088).
   Rustfritt stål: A4-80 (NS-EN ISO 3506) og 1.4404 (NS-EN 10088).

6. Fundamentering:
   Akse 1: Fundamentering med antatt Ø150 stålkjerneperer til berg.
   Akse 2:Fundamentering med antatt Ø150 stålkjerneperer til berg.
   Stedlige masser: ca 3 meter varierende fyllmasser over leirlag som i hovedsak består av sprøbruddsmaterialer og kvikkleire.
   Antatt berg på ca 5-11 m på vestsiden av bekken, og ca 16-9 m på østsiden.

7. Belegning:
   Belegningsklasse A3-4, asfaltdekke Agb8, total tykkelse 92 mm (12mm+80mm).

8. Rekkverk:
   Rekkverk tilpasses rekkverk fra gang- og sykkelvei, h ≥ 1200mm.

9. Lagre:
   1 stk ensidig og 1 stk allsidig bevegelig lager i akse 1 og 2.
   Lagre skal være av typen pottelager.

10. Fuger:
    Ingen.

(11) Gjenstående forskaling: Vannfast, filmbelagt kryssfiner med forseglede kanter. tykkelse 30mm.

(12) Masseutskifting med kult/pukk.

| Revisjon | Revisjonen gjelder | Utarb | Kontr | Godkjent | Rev. dato |
|---|---|---|---|---|---|
| | | | | | |

ØSTFOLD FYLKESKOMMUNE

Fv. 119 GS-vei Dilling-Vang inkl. kryssutbedring

Plan, oppriss og snitt
Oversiktstegning
GS-veg/kryssing av ørretbekk
Forprosjekt (reguleringsplan)

| | |
|---|---|
| Tegningsdato | 22.03.2024 |
| Bestiller | Frode Rukke |
| Produsert for | Østfold fk |
| Produsert av | COWI AS |
| Prosjektnummer | 30114 |
| Prosjektfasenummer | 30114r |
| Arkivreferanse | 2020/103614 |
| Målestokk A1-format | 1:100 og 1:50 |
| | |
| Koordinatsystem | NTM10 / NN2000 |
| Tegningsnummer / revisjonsbokstav | K001 |

| Utarbeidet av | Kontrollert av | Godkjent av | Konsulentarkiv |
|---|---|---|---|
| EFME | MDLU | BW | A116326 |

Format: A1 Filnavn: \\Cowi.no\projekt\A225000\A225360\Blandet\2fil\Tegning\K_tegn\AV_K_100_bru.dwg T_Kart_2fil.dwg T_Eiendomsgrense.dwg T_Kulturminner.dwg Xref: T_Kart_2fil.dwg A_LP.dwg T_Eksist_VA_kommune_2fil.dwg A_E_HUFP_GRAVING.dwg T_Kartgrunnlag.dwg T_Bru_GU_COWI_Utfast_2021.dwg T_Bru_GU_SVV_Utfast_2020.dwg T_Trafikkplan_vanningslange.dwg T_Eksist_VA_kommune_2fil.dwg
Plot: MDLU 24.06.2024 14:50:17

Fv 119 Larkollveien

Fv 1066 Kirkeveien

Østfoldbanen

167/1 167/88 188/3 188/52 188/39 188/2 188/31 188/26 188/25 188/7 188/5 188/17

52 53 54 59 61 65 71A

TEGNFORKLARING:

- Eksist. eiendomsgrenser
- Siktlinjer
- Belysning
- Avkjørsel, inn/- og utkjøring
- Grasbakke

MERKNADER:

1 Landbruksadkomst

| Revisjon | Revisjonen gjelder | Utarb | Kontr | Godkjent | Rev. dato |
|---|---|---|---|---|---|
| | | | | | |

ØSTFOLD FYLKESKOMMUNE

Fv. 119 GS-vei Dilling-Vang inkl. kryssutbedring

Vegetasjon og formgiving

Reguleringsplan

| | |
|---|---|
| Tegningsdato | 14.05.2025 |
| Bestiller | Alf Louis Solvang |
| Produsert for | Østfold fk |
| Produsert av | COWI AS |
| Prosjektnummer | 30114 |
| Prosjektfasenummer | 30114r |
| Arkivreferanse | 2020/103614 |
| Målestokk A1-format | 1:500 / 1:100 |
| Koordinatsystem | NTM10 / NN2000 |
| Tegningsnummer / revisjonsbokstav | 0001 |

| Utarbeidet av | Kontrollert av | Godkjent av | Konsulentarkiv |
|---|---|---|---|
| EHAL/BW | ILOS | ILOS | A116326 |

Format: A1 Filnavn: O:\A225000\A225363\Plandata\2d\Tegninger\0-Temp\AV_0001-005.dwg Xref: T_Kart_2D.dwg A_Forelagnin_tekst.dwg T_Eiendomsgrenser.dwg T_Gasm.dwg T_Kulturminner.dwg T_INN.dwg T_O.dwg T_Kart_innmålt_2D.dwg

Plot: MJHA 11.05.2025 20:53:48

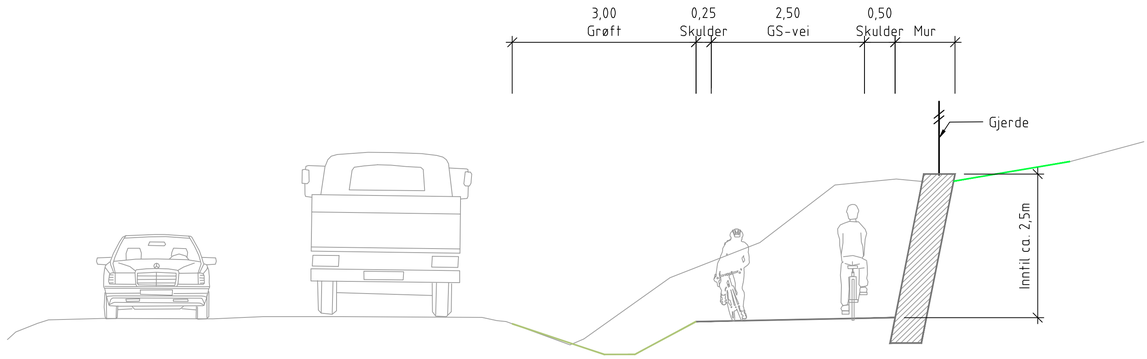


**Prinsippsnitt profil ca. 575-655**

Jordskjæringsprofil med mur

M=1:50

MERKNADER:

1. Gravhaug ID:38958-1, innmålt (101219)
2. Gravhaug sikringsgrense
3. Hønsehus Gullfunnet ID:247751-0
4. Lehus (busslomme)
5. Avkjørsel stenges. Flyttes til Hulvegen
6. Ny adkomst til Larkollveien 85

TEGNFORKLARING:

- Eksist. eiendomsgrenser
- Siktlinjer
- Mur/steng/spunt (løsmassetiltak) og/eller sikringsgjerde
- Belysning
- Veirekkverk
- Avkjørsel, inn/- og utkjøring
- Grasbakke
- Areal med klimavernsone i bygge- og anleggsområdet. Trær og vegetasjon skal i størst mulig grad bevares. Ved inngrep skal det benyttes naturlig revegetering.
- Rives
- Areal regulert til "Annen veggrunn grøntareal" (AVG) mellom tekniske tiltak (mur/steng/spunt) og klimavernsone. Vegetasjon skal i størst mulig grad bevares. Vegetasjon som fjernes ved gjennomføring av tiltaket skal, dersom det er praktisk mulig, erstattes gjennom revegetering med stedlige masser og/eller med ny, stedegen vegetasjon.

| Revisjon | Revisjonen gjelder | Utarb | Kontr | Godkjent | Rev. dato |
|---|---|---|---|---|---|
| | | | | | |

ØSTFOLD FYLKESKOMMUNE

Fv. 119 GS-vei Dilling-Vang inkl. kryssutbedring

Vegetasjon og formgiving

Reguleringsplan

| | |
|---|---|
| Tegningsdato | 14.05.2025 |
| Bestiller | Alf Louis Solvang |
| Produsert for | Østfold fk |
| Produsert av | COWI AS |
| Prosjektnummer | 30114 |
| Prosjektfasenummer | 30114r |
| Arkivreferanse | 2020/103614 |
| Målestokk A1-format | 1:500 / 1:100 |
| Koordinatsystem | NTM10 / NN2000 |

| Utarbeidet av | Kontrollert av | Godkjent av | Konsulentarkiv | Tegningsnummer / revisjonsbokstav |
|---|---|---|---|---|
| EHAL/BW | ILOS | ILOS | A116326 | 0002 |

Format: A1 Filnavn: 01_A225000_A226360_Pandela_Vatnelanning_Vatnelanning_V1_Tegn\01_A1V_0001-0003.dwg Xref: T_Kart 20.dwg A_Forelesning-tekst.dwg T_Grøft.dwg T_Fjerndistanse.dwg T_Kulturminner.dwg T_IN.dwg T_O.dwg T_Kart_innmålt_20.dwg

Plot: MJHA 11.05.2025 20:53:55

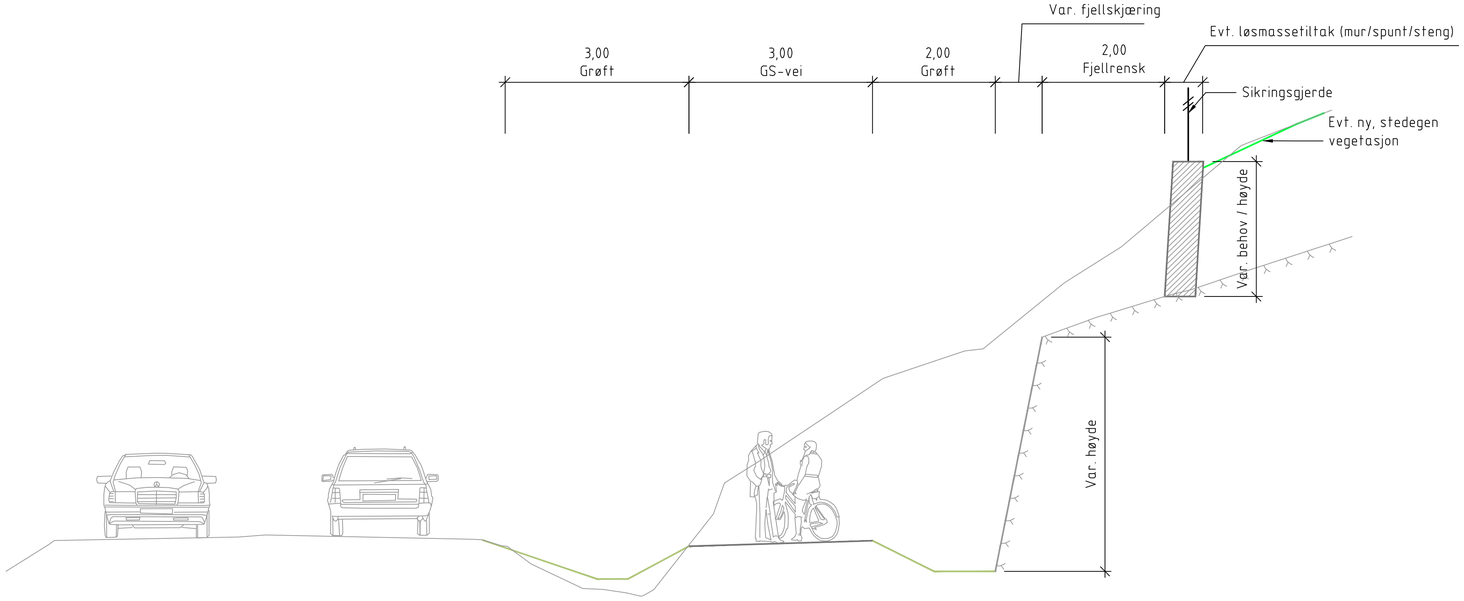


**Prinsippsnitt profil ca. 655-1055**

Bergskjæring, fjellhylle og løsmassetiltak

M=1:50



## MERKNADER:

1. Bergskjæring 5:1 + rensksone + evt. løsmassetiltak. Ca. pr. 650-1165.
2. Hulveg ID:118091-3
3. Hulveg ID:118091-2
4. Hulveg ID:118091-4
5. Pilegrimsled ID:175025-1
6. Tiltak i skjæringen for å opprettholde tilgang til Pilegrimsleden (f.eks. trapp).
7. Sikringsgrense kulturminne
8. Hul eik som kappes som følge av tiltaket. Se tegning 0006 for planting av ny eik (avbøtende tiltak).

## TEGNFORKLARING:

- Eksist. eiendomsgrenser
- Siktlinjer
- Mur/steng/spunt (løsmassetiltak) og/eller sikringsgjerde
- Belysning
- Avkjørsel, inn/- og utkjøring
- Grasbakke
- Areal med klimavernsone i bygge- og anleggsområdet. Trær og vegetasjon skal i størst mulig grad bevares. Ved inngrep skal det benyttes naturlig revegetering.
- Areal regulert til "Annen veggrunn grøntareal" (AVG) mellom tekniske tiltak (mur/steng/spunt) og klimavernsone. Vegetasjon skal i størst mulig grad bevares. Vegetasjon som fjernes ved gjennomføring av tiltaket skal, dersom det er praktisk mulig, erstattes gjennom revegetering med stedlige masser og/eller med ny, stedegen vegetasjon.

| Revisjon | Revisjonen gjelder | Utarb | Kontr | Godkjent | Rev. dato |
|---|---|---|---|---|---|
| | | | | | |

ØSTFOLD FYLKESKOMMUNE

Fv. 119 GS-vei Dilling-Vang inkl. kryssutbedring

Vegetasjon og formgiving

Reguleringsplan

| | |
|---|---|
| Tegningsdato | 14.05.2025 |
| Bestiller | Alf Louis Solvang |
| Produsert for | Østfold fk |
| Produsert av | COWI AS |
| Prosjektnummer | 30114 |
| Prosjektfasenummer | 30114r |
| Arkivreferanse | 2020/103614 |
| Målestokk A1-format | 1:500 / 1:100 |
| Koordinatsystem | NTM10 / NN2000 |
| Tegningsnummer / revisjonsbokstav | 0003 |

| Utarbeidet av | Kontrollert av | Godkjent av | Konsulentarkiv |
|---|---|---|---|
| EHAL/BW | ILOS | ILOS | A116326 |

Xref: T_Kart_2D.dwg A_Forklaring-tekst.dwg T_Eiendomsgrenser.dwg T_Grasm.dwg T_Kulturminner.dwg T_INN.dwg T_O.dwg T_Kart_innmålt_2D.dwg
Filnavn: O:\A225000\A225363\Plandata\2d\tegninger\O-tegn\AV_0001-0005.dwg
Format: A1
Plot: MJHA 11.05.2025 20:54:00

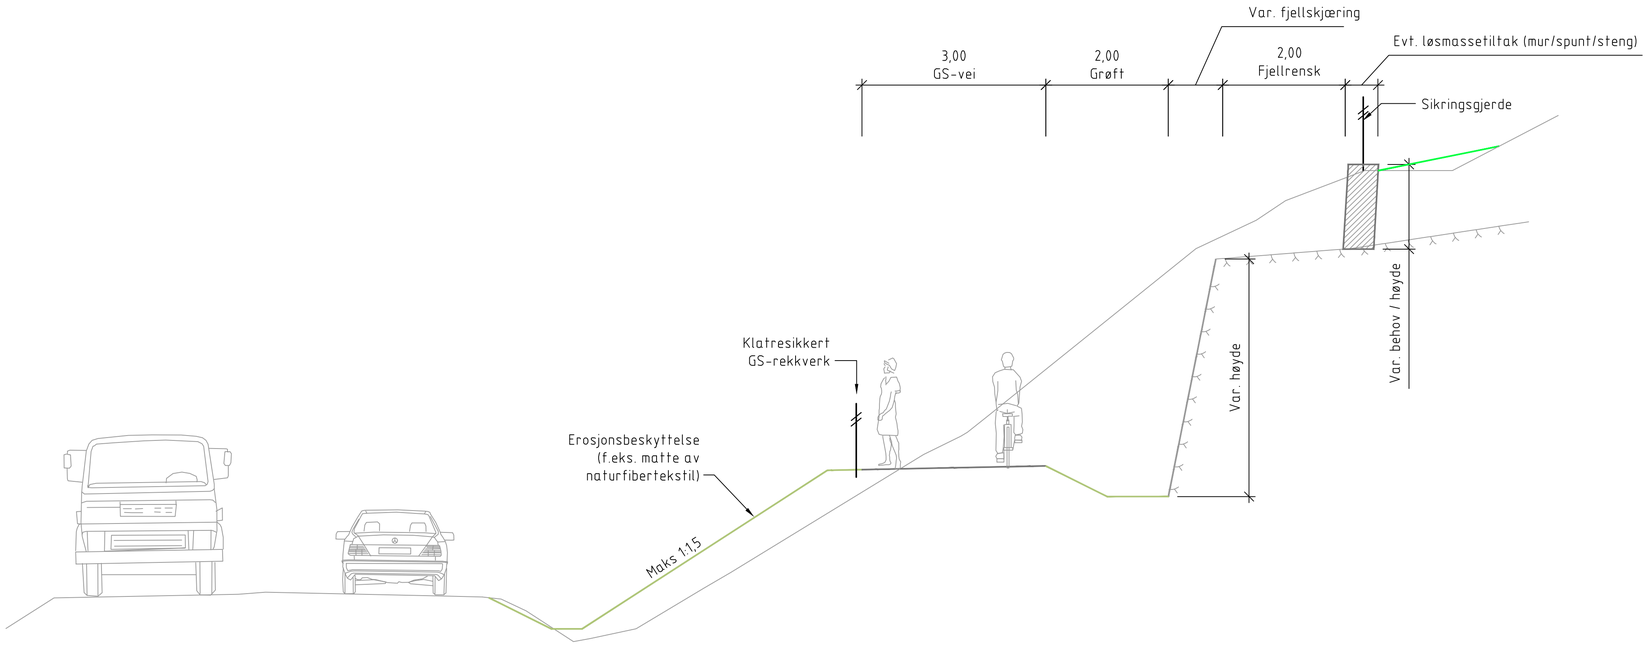


**Prinsippsnitt profil ca. 1055-1165**

Bergskjæring, fjellhylle og løsmassetiltak

Stigning GS-veg til Smedhuslia

M=1:50

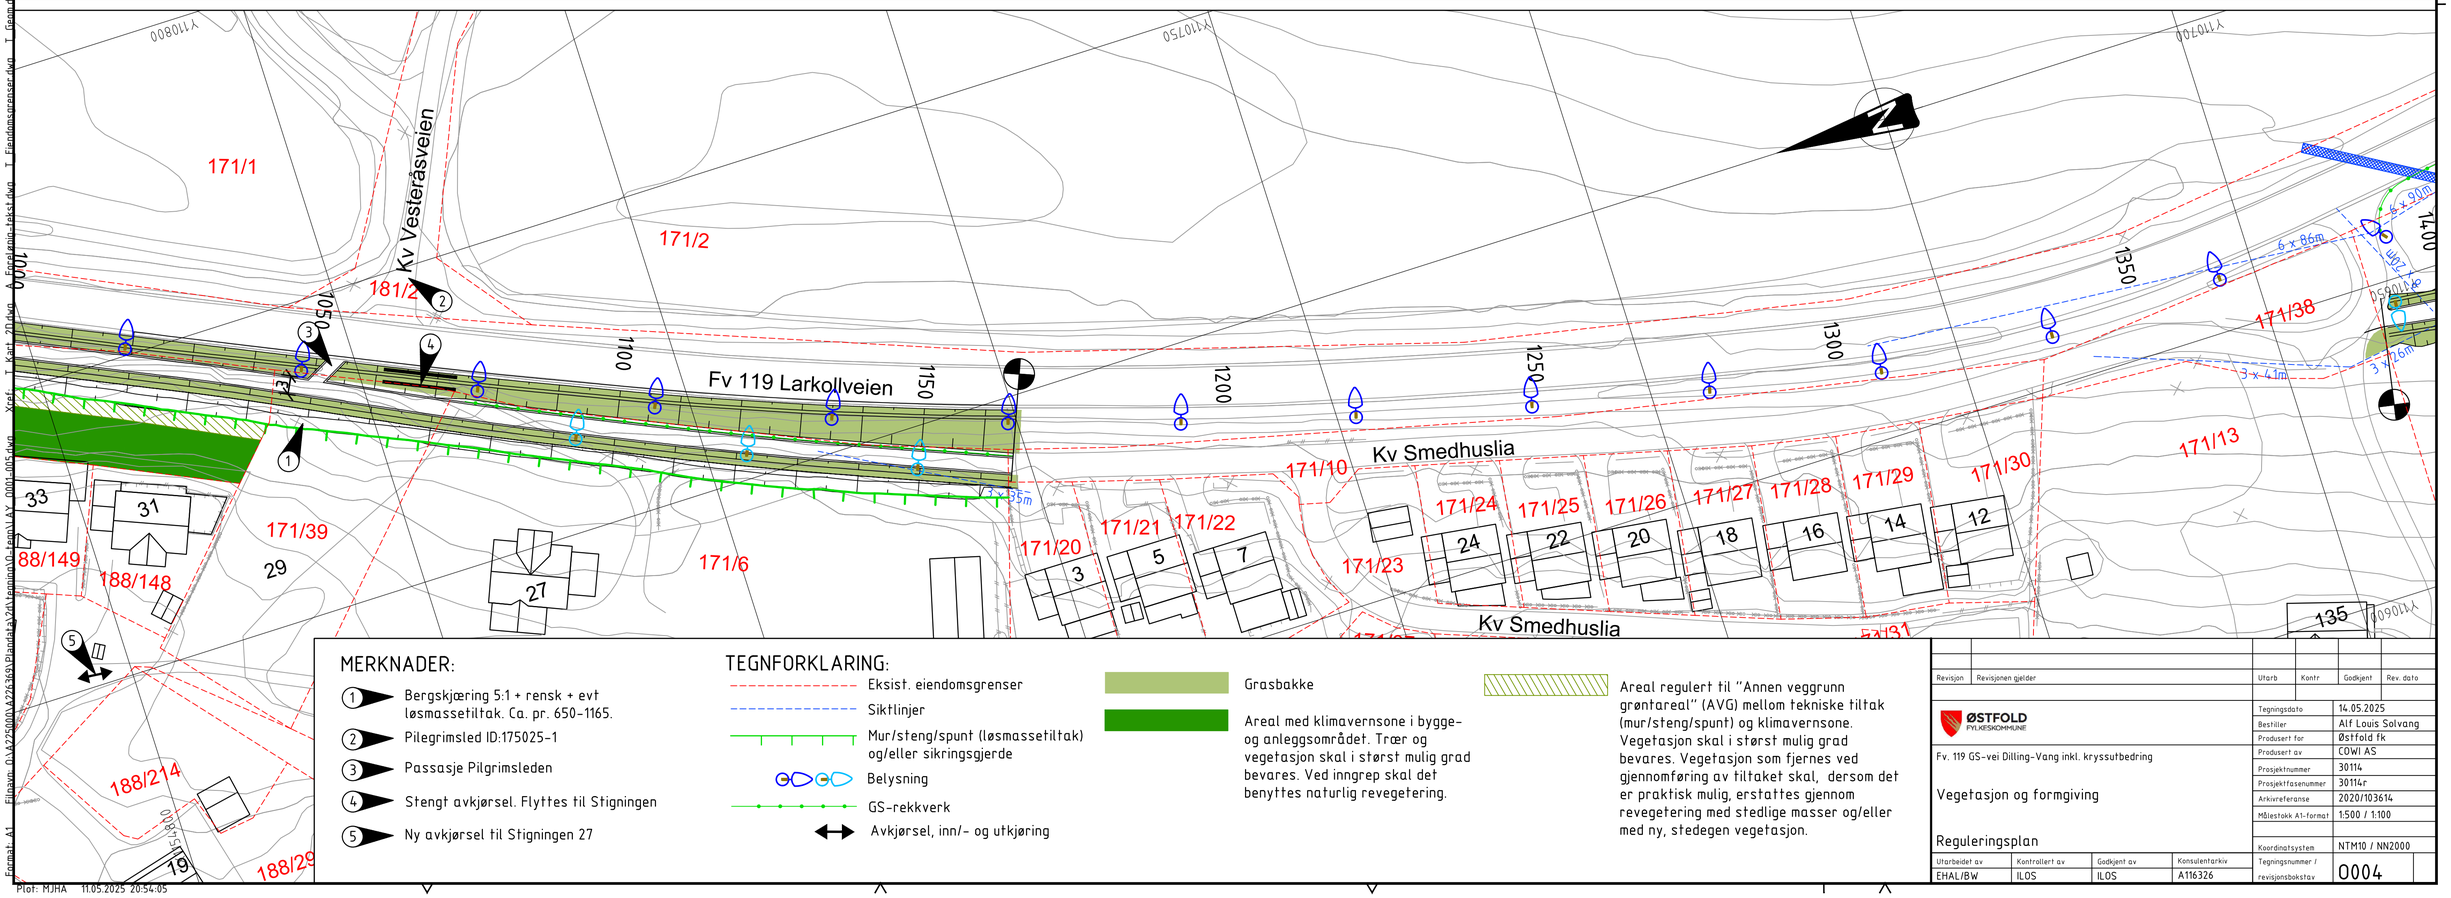


## MERKNADER:

1. Bergskjæring 5:1 + rensk + evt løsmassetiltak. Ca. pr. 650-1165.
2. Pilegrimsled ID:175025-1
3. Passasje Pilgrimsleden
4. Stengt avkjørsel. Flyttes til Stigningen
5. Ny avkjørsel til Stigningen 27

## TEGNFORKLARING:

- Eksist. eiendomsgrenser
- Siktlinjer
- Mur/steng/spunt (løsmassetiltak) og/eller sikringsgjerde
- Belysning
- GS-rekkverk
- Avkjørsel, inn/- og utkjøring
- Grasbakke
- Areal med klimavernsone i bygge- og anleggsområdet. Trær og vegetasjon skal i størst mulig grad bevares. Ved inngrep skal det benyttes naturlig revegetering.
- Areal regulert til "Annen veggrunn grøntareal" (AVG) mellom tekniske tiltak (mur/steng/spunt) og klimavernsone. Vegetasjon skal i størst mulig grad bevares. Vegetasjon som fjernes ved gjennomføring av tiltaket skal, dersom det er praktisk mulig, erstattes gjennom revegetering med stedlige masser og/eller med ny, stedegen vegetasjon.

| Revisjon | Revisjonen gjelder | Utarb | Kontr | Godkjent | Rev. dato |
|---|---|---|---|---|---|
| | | | | | |

ØSTFOLD FYLKESKOMMUNE

Fv. 119 GS-vei Dilling-Vang inkl. kryssutbedring

Vegetasjon og formgiving

Reguleringsplan

| | |
|---|---|
| Tegningsdato | 14.05.2025 |
| Bestiller | Alf Louis Solvang |
| Produsert for | Østfold fk |
| Produsert av | COWI AS |
| Prosjektnummer | 30114 |
| Prosjektfasenummer | 30114r |
| Arkivreferanse | 2020/103614 |
| Målestokk A1-format | 1:500 / 1:100 |
| Koordinatsystem | NTM10 / NN2000 |

| Utarbeidet av | Kontrollert av | Godkjent av | Konsulentarkiv | Tegningsnummer / revisjonsbokstav |
|---|---|---|---|---|
| EHAL/BW | ILOS | ILOS | A116326 | 0004 |

Filnavn: O:\A225000\A225363\Plandata\24\tegninger\0-tegn\AV_0001-005.dwg Xref: T_Kart_20.dwg A_Forklaring-tekst.dwg T_Eiendomsgrenser.dwg T_Grøft.dwg T_Kulturminner.dwg T_INN.dwg T_Ø.dwg T_Kart_innmålt_20.dwg
Format: A1
Plot: MJHA 11.05.2025 20:54:05

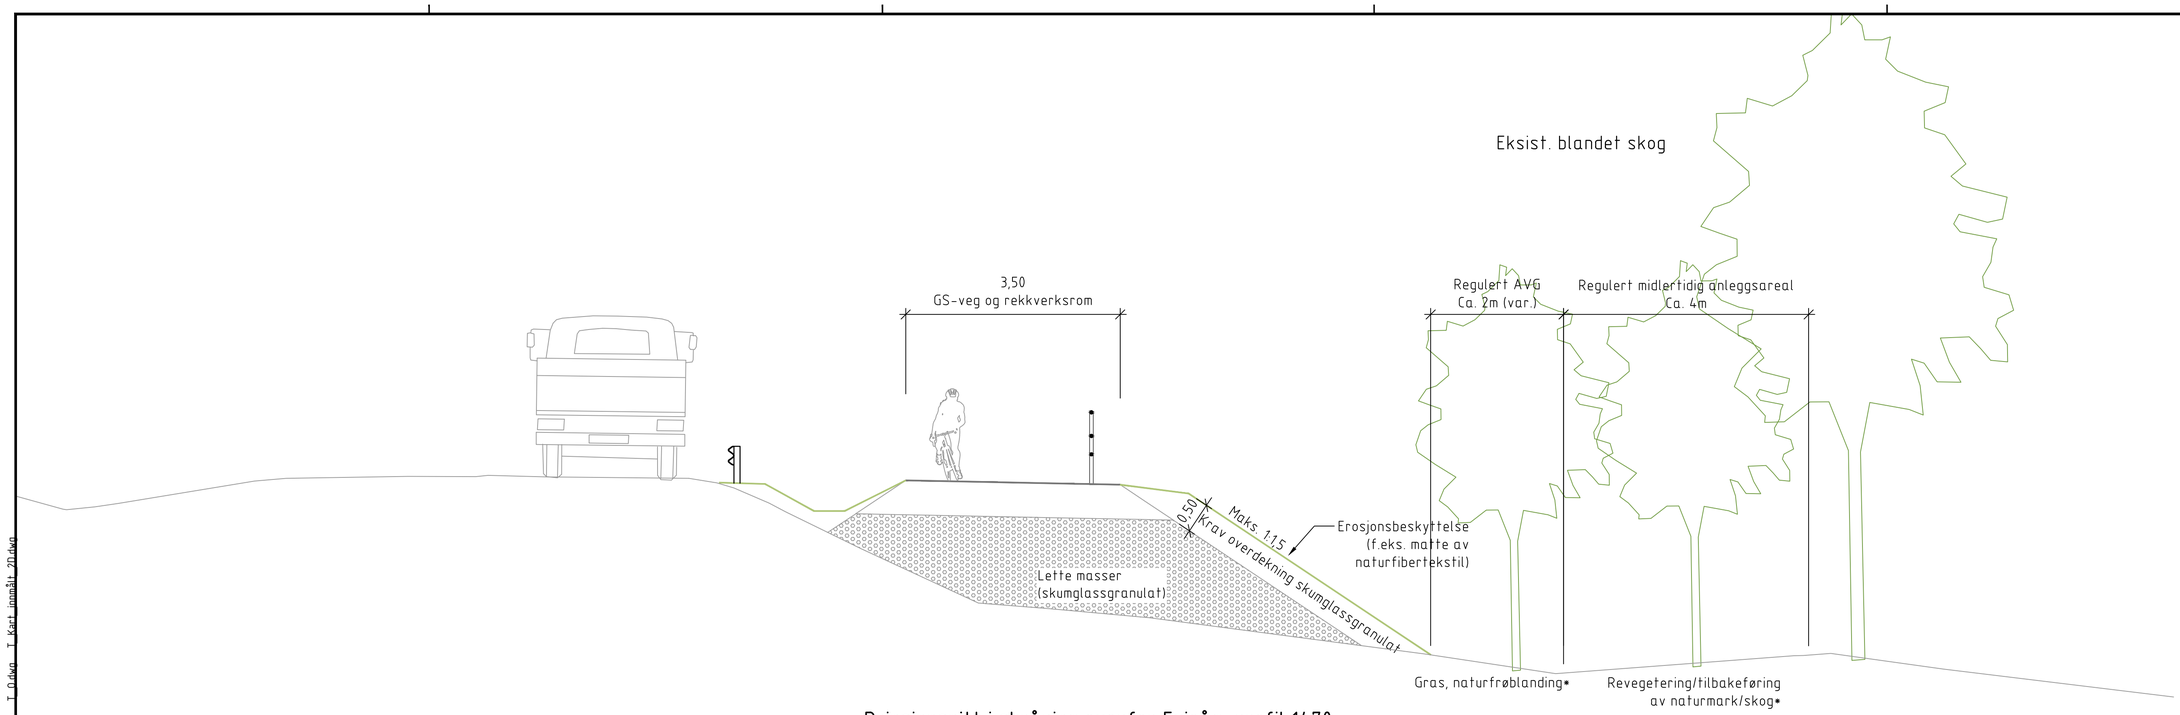


## Prinsippsnitt i skråning ovenfor Evjeåa, profil 1470

M=1:50

*Det vises til 0006-tegning for nærmere oversikt over situasjon og tiltak omkring Evjeå ifm. GS-bru over bekken.

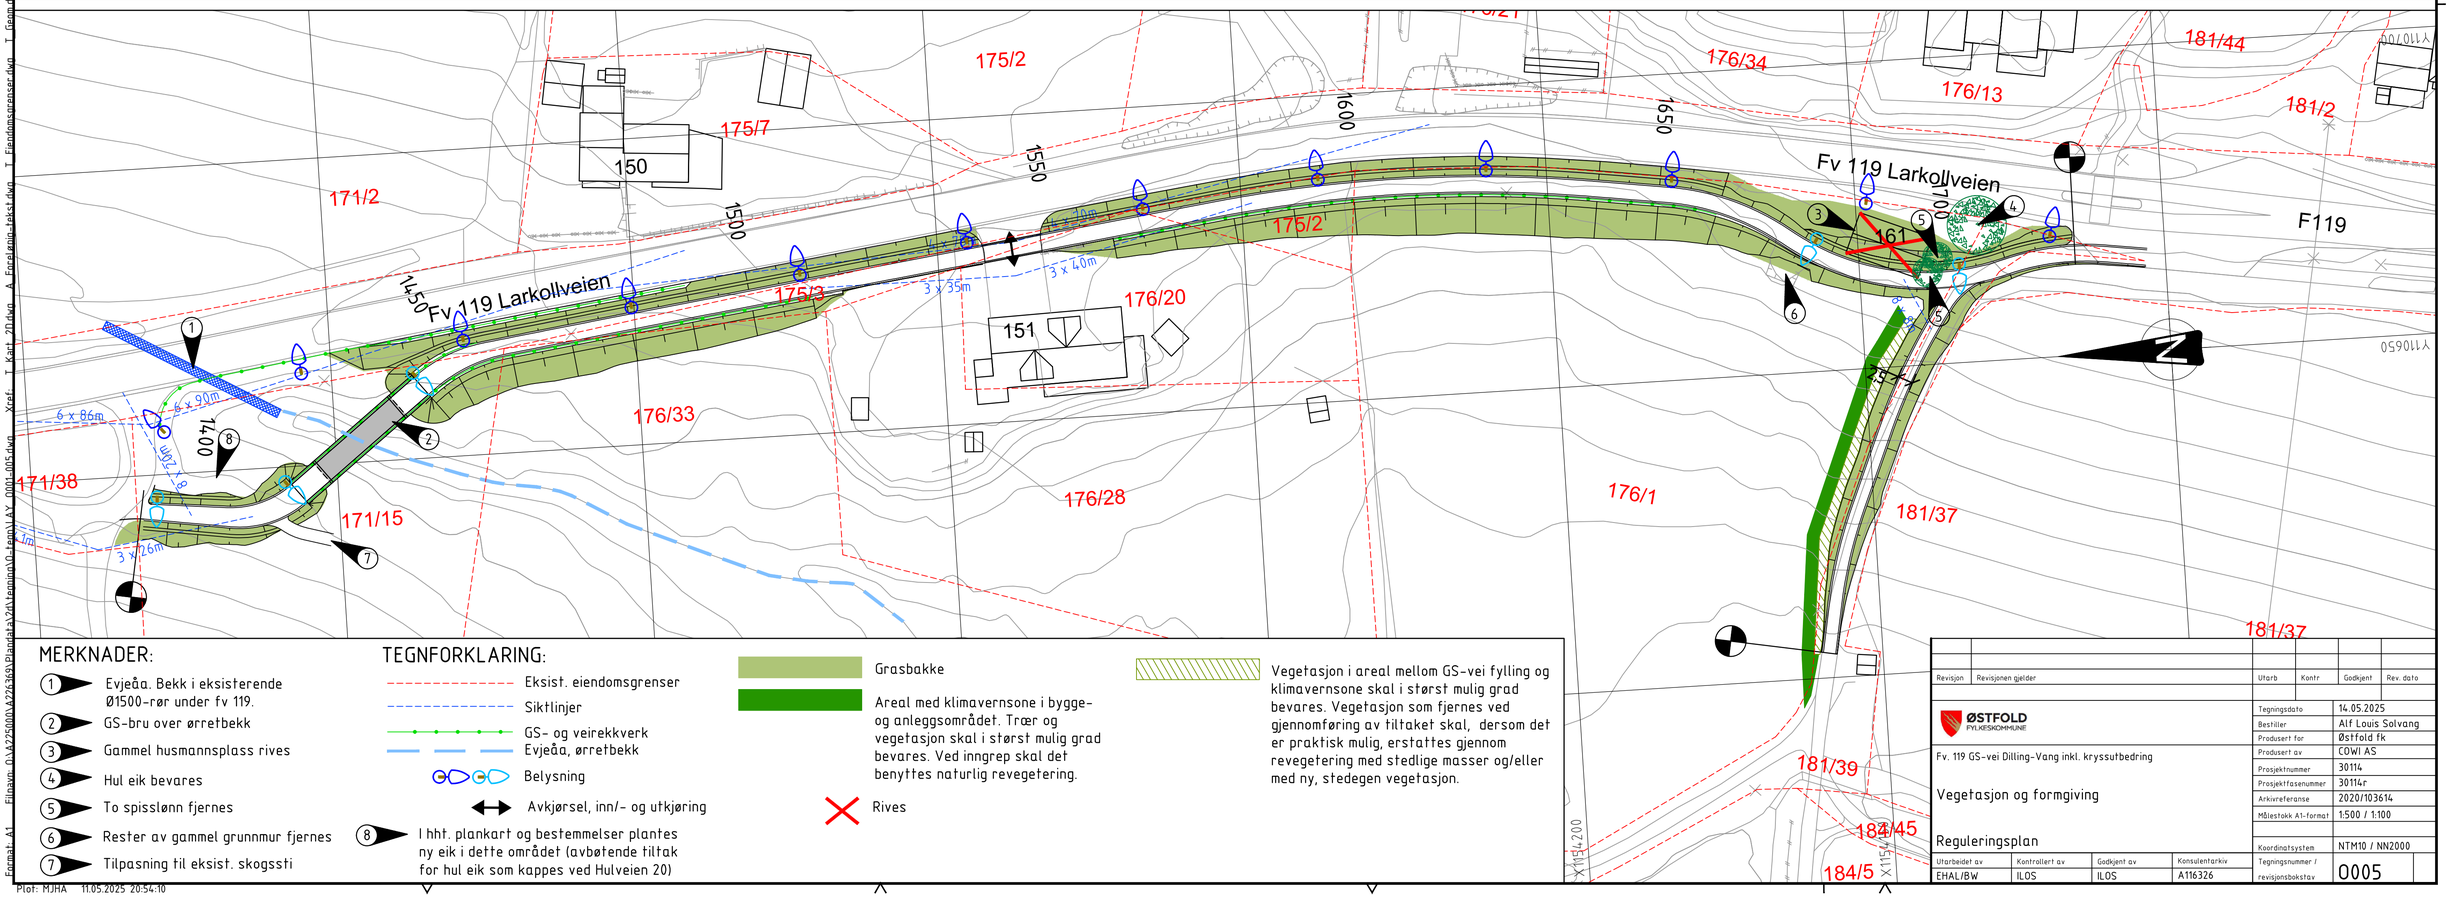


## MERKNADER:

1. Evjeåa. Bekk i eksisterende Ø1500-rør under fv 119.
2. GS-bru over ørretbekk
3. Gammel husmannsplass rives
4. Hul eik bevares
5. To spisslønn fjernes
6. Rester av gammel grunnmur fjernes
7. Tilpasning til eksist. skogssti
8. I hht. plankart og bestemmelser plantes ny eik i dette området (avbøtende tiltak for hul eik som kappes ved Hulveien 20)

## TEGNFORKLARING:

- Eksist. eiendomsgrenser
- Siktlinjer
- GS- og veirekkverk
- Evjeåa, ørretbekk
- Belysning
- Avkjørsel, inn/- og utkjøring
- Grasbakke
- Areal med klimavernsone i bygge- og anleggsområdet. Trær og vegetasjon skal i størst mulig grad bevares. Ved inngrep skal det benyttes naturlig revegetering.
- Rives
- Vegetasjon i areal mellom GS-vei fylling og klimavernsone skal i størst mulig grad bevares. Vegetasjon som fjernes ved gjennomføring av tiltaket skal, dersom det er praktisk mulig, erstattes gjennom revegetering med stedlige masser og/eller med ny, stedegen vegetasjon.

| Revisjon | Revisjonen gjelder | Utarb | Kontr | Godkjent | Rev. dato |
|---|---|---|---|---|---|
| | | | | | |

ØSTFOLD FYLKESKOMMUNE

Fv. 119 GS-vei Dilling-Vang inkl. kryssutbedring

Vegetasjon og formgiving

Reguleringsplan

| | |
|---|---|
| Tegningsdato | 14.05.2025 |
| Bestiller | Alf Louis Solvang |
| Produsert for | Østfold fk |
| Produsert av | COWI AS |
| Prosjektnummer | 30114 |
| Prosjektfasenummer | 30114r |
| Arkivreferanse | 2020/103614 |
| Målestokk A1-format | 1:500 / 1:100 |
| Koordinatsystem | NTM10 / NN2000 |

| Utarbeidet av | Kontrollert av | Godkjent av | Konsulentarkiv | Tegningsnummer / revisjonsbokstav |
|---|---|---|---|---|
| EHAL/BW | ILOS | ILOS | A116326 | 0005 |

Format: A1 Filnavn: O:\A225000\A225363\Planlegging\Tegninger\0-Tegn\AV_0005.dwg Xref: T_Kart_2D.dwg A_Forklaring_tekst.dwg T_Eiendomsgrenser.dwg T_Grasm.dwg

Plot: MJHA 11.05.2025 20:54:10

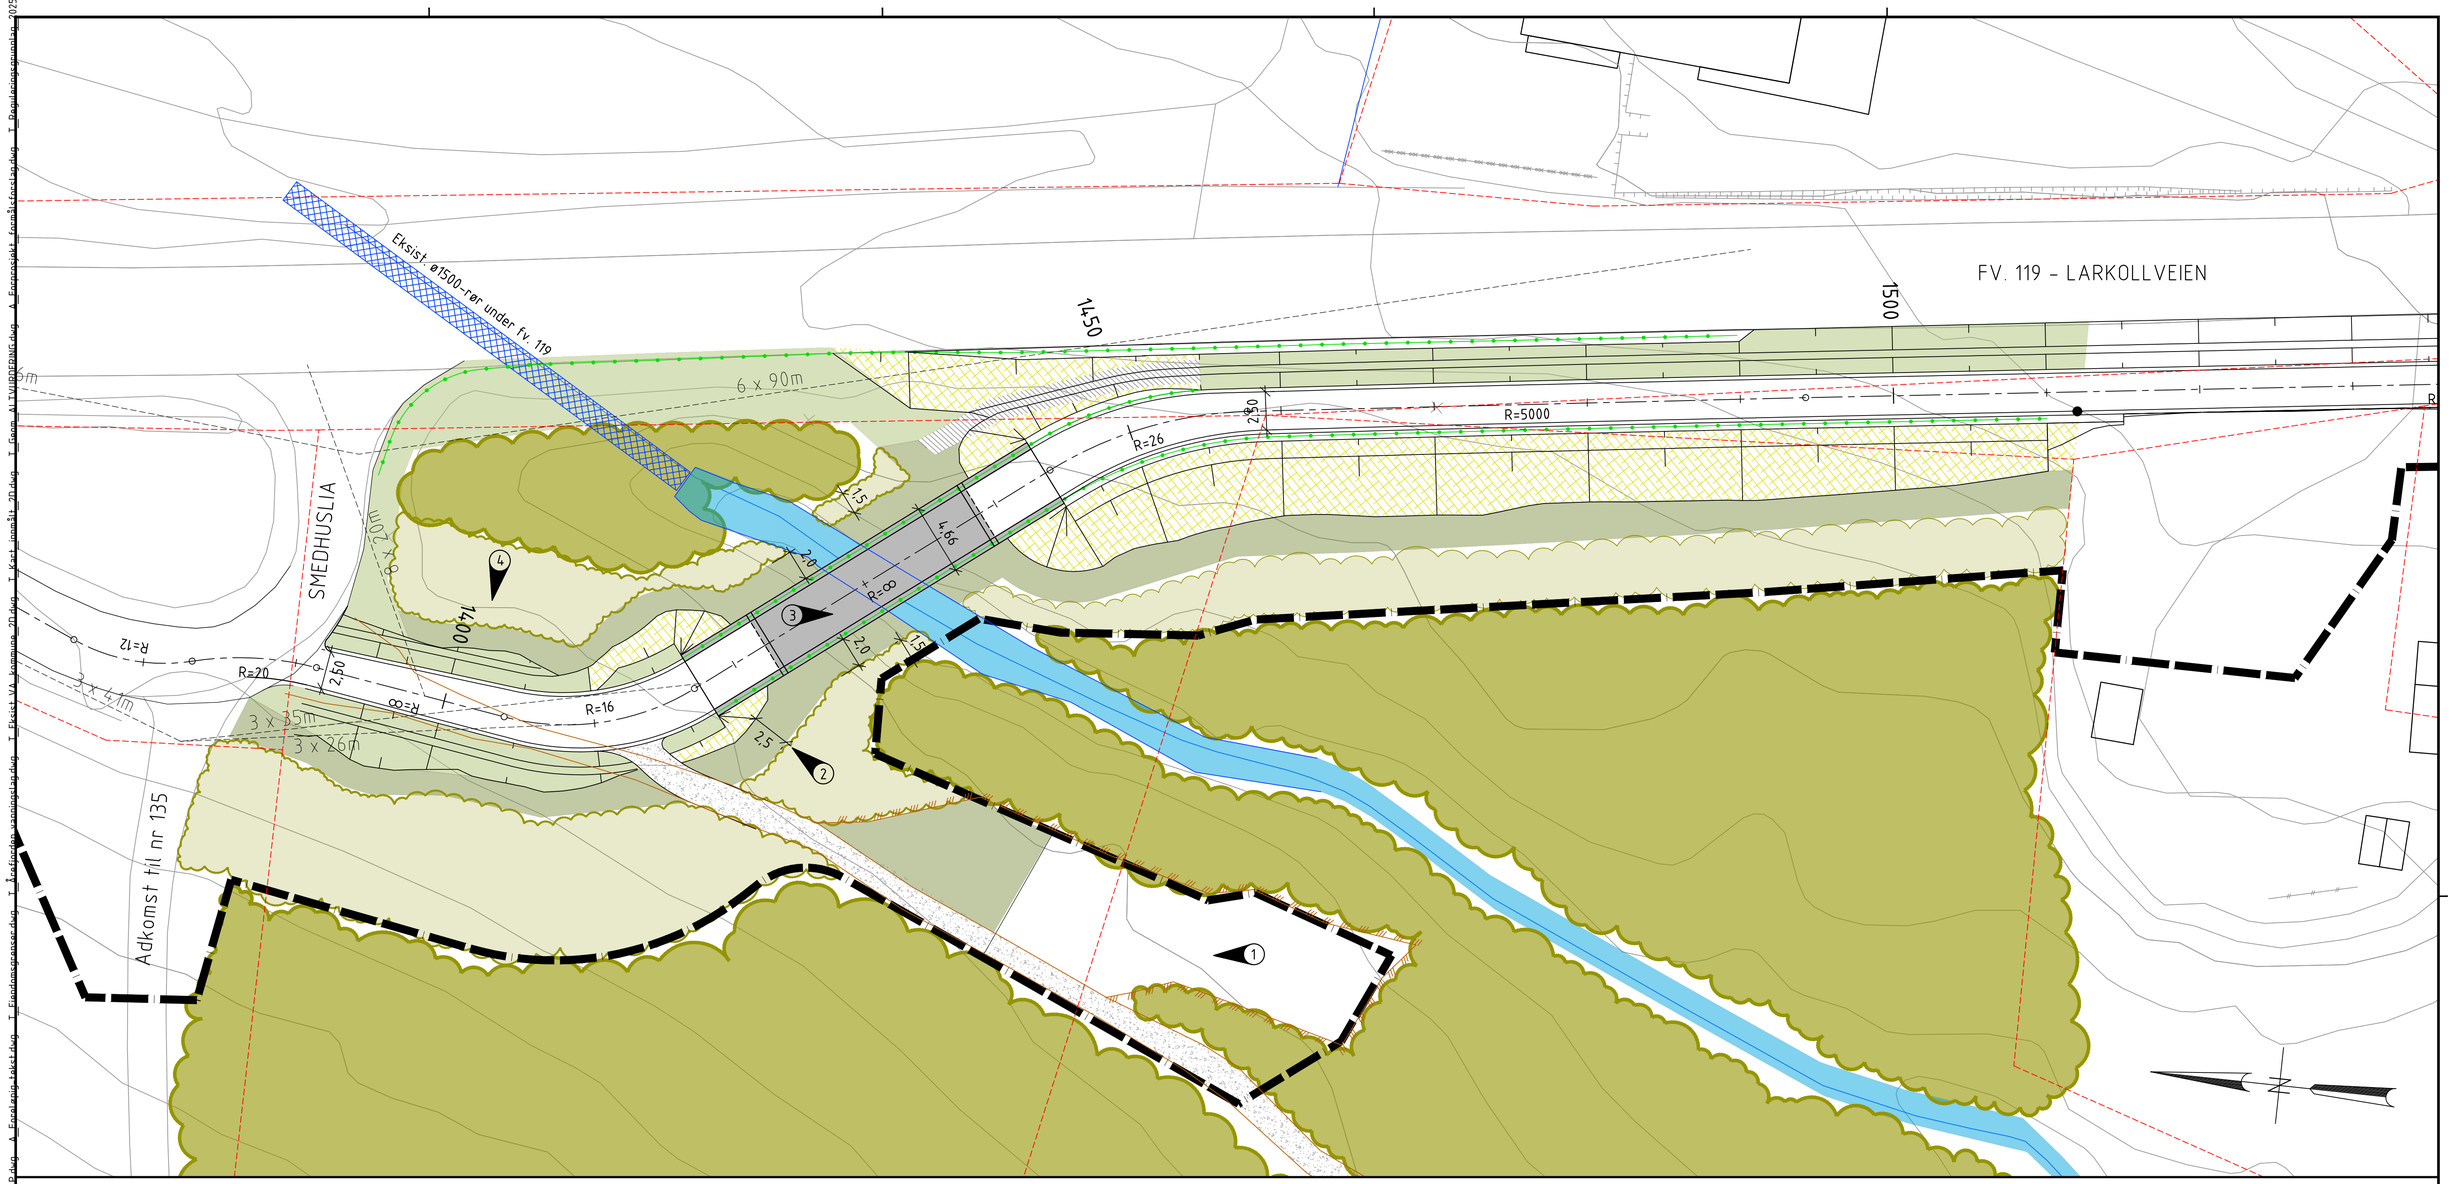


## TEGNFORKLARING:

- Eksist. naturmark/skog
- Eksist. skogssti
- Grasbakke
- Gras, naturfrøblanding
- Erosjonssikring, geotekstil med vegetasjon i feltsjiktet
- Midlertidige anleggsarealer: Naturlig revegetering/tilbakeføring av naturmark/skog
- Steinsatt renne
- Bekk
- Innmålt skogssti
- Innmålt skogkant langs sti
- Innmålt kant bekk
- Siktlinjer
- Nytt rekkverk
- Eksist. eiendomsgrenser
- Ny plangrense

## MERKNADER:

1. - Midlertidig anleggsreal satt av kun til mellomlagring av naturlige revegeteringsmasser / skogsbunn fra anleggsområder omkring bru og Evjeåa. Arealet er i hovedsak snauhogd i dag. Massene benyttes til revegetering / tilbakeføring av naturmark/skog i anleggsarealer.

   - Det skal gjøres tiltak for å hindre eventuell avrenning fra massene.

   - Det er satt vektbegrensning på arealet mhp. områdestabilitet.

2. Tilkomstbredde for bru-inspeksjon / vedlikehold
3. Se K-tegning for bruløsning
4. I hht. plankart og bestemmelser plantes ny eik i dette området (avbøtende tiltak for hul eik som kappes ved Hulveien 20)

| Revisjon | Revisjonen gjelder | Utarb | Kontr | Godkjent | Rev. dato |
|---|---|---|---|---|---|
| | | | | | |

ØSTFOLD FYLKESKOMMUNE

Fv. 119 GS-vei Dilling-Vang inkl. kryssutbedring

**Vegetasjon omkring ny GS-bru**

Prinsipper for vegetasjonsbehandling i hht. dialog med Statsforvalter

**Reguleringsplan**

| | |
|---|---|
| Tegningsdato | 14.05.2025 |
| Bestiller | Alf Louis Solvang |
| Produsert for | Østfold fk |
| Produsert av | COWI AS |
| Prosjektnummer | 30114 |
| Prosjektfasenummer | 30114r |
| Arkivreferanse | 2020/103614 |
| Målestokk A1-format | 1:200 |
| Koordinatsystem | NTM10 / NN2000 |
| Tegningsnummer / revisjonsbokstav | 0006 |

| Utarbeidet av | Kontrollert av | Godkjent av | Konsulentarkiv |
|---|---|---|---|
| EHAL/BW | ILOS | BW/ILOS | A116326 |

Filnavn: O:\A225000\A225360\Plandata\24 Tegninger\0 Tegn\1 AY_0006.dwg Xref: T_Kart_20.dwg A_Bygg A_Eksist reg. fakt.dwg T_Eiendomsgrenser.dwg T_Reguleringsgrunnlag_2025.dwg T_Eksist. VA kommune_20.dwg T_Kart_innmål_20.dwg T_Grøft_A1_20.dwg A_Eksist reg. fakt.dwg T_Eiendomsgrenser.dwg T_Reguleringsgrunnlag_2025.dwg
Format: A1
Plot: MJHA 11.05.2025 20:55:24

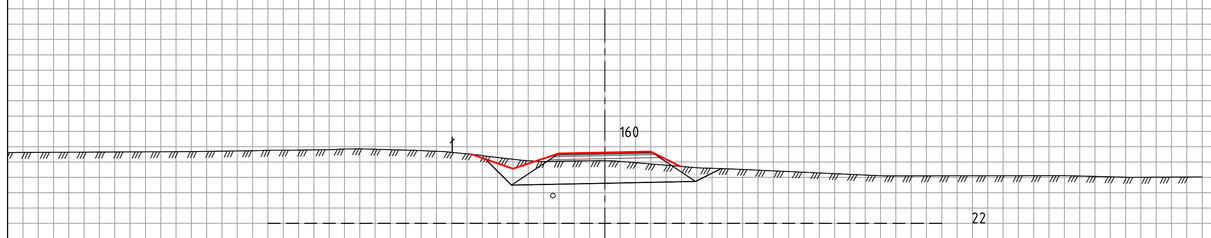


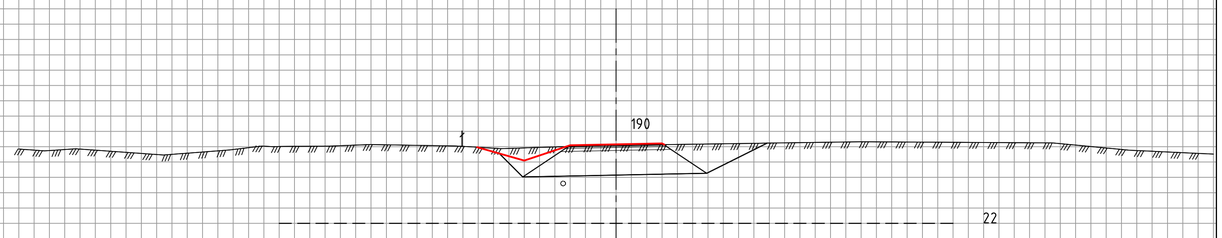


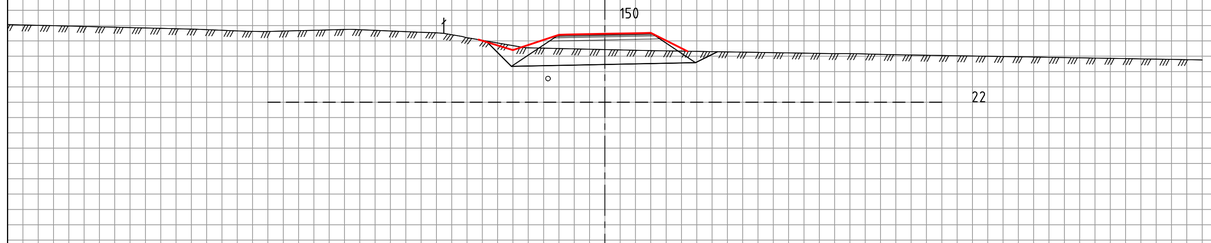


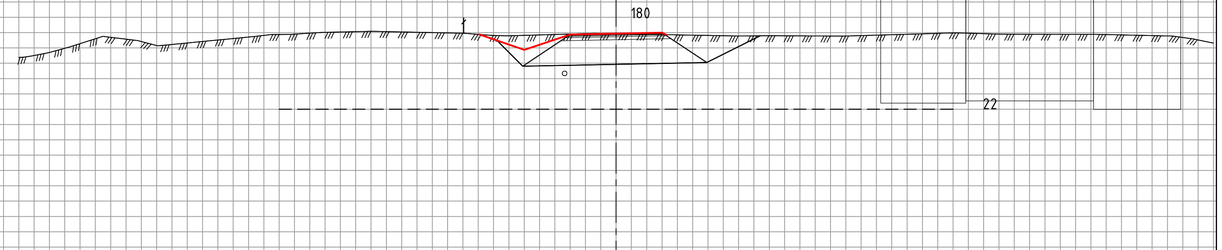


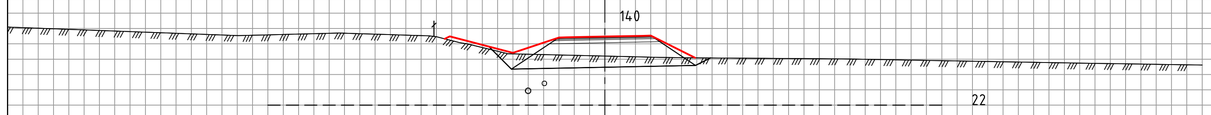


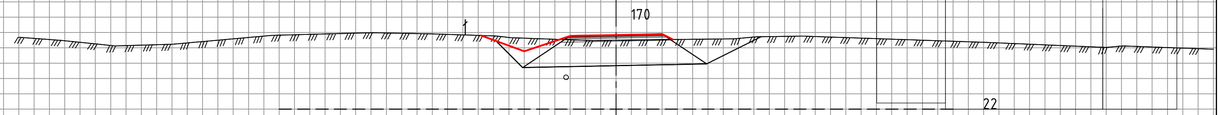


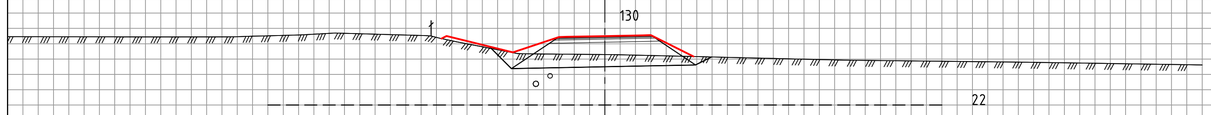


## TEGNFORKLARING:

- ○ - Eksist. kommunal VA
- ○ - Omlagt kommunal VA
- ○ - Ny OV/DR Viken

(NB! Hovedprinsipper, ikke ferdig prosjektert)

| Revisjon | Revisjonen gjelder | Utarb | Kontr | Godkjent | Rev. dato |
|---|---|---|---|---|---|
| | | | | | |

ØSTFOLD FYLKESKOMMUNE

Fv. 119 GS-vei Dilling-Vang inkl. kryssutbedring

Tverrprofil 130-190

Veimodell 70100

Reguleringsplan

| | |
|---|---|
| Tegningsdato | 14.05.2025 |
| Bestiller | Alf Louis Solvang |
| Produsert for | Østfold fk |
| Produsert av | COWI AS |
| Prosjektnummer | 30114 |
| Prosjektfasenummer | 30114r |
| Arkivreferanse | 2020/103614 |
| Målestokk A1-format | 1:100 |
| Koordinatsystem | NTM10 / NN2000 |

| Utarbeidet av | Kontrollert av | Godkjent av | Konsulentarkiv |
|---|---|---|---|
| ADBR/MJHA | BW | BW | A116326 |

Tegningsnummer / revisjonsbokstav: U001

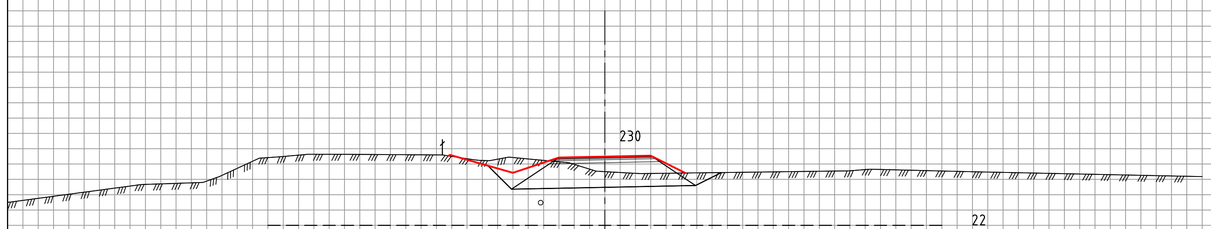


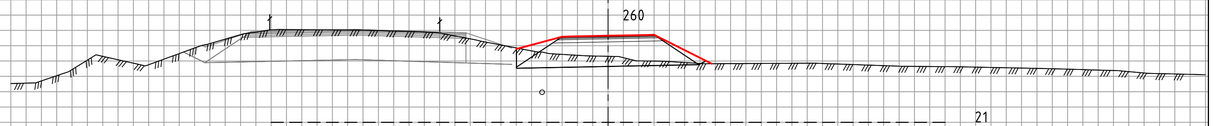


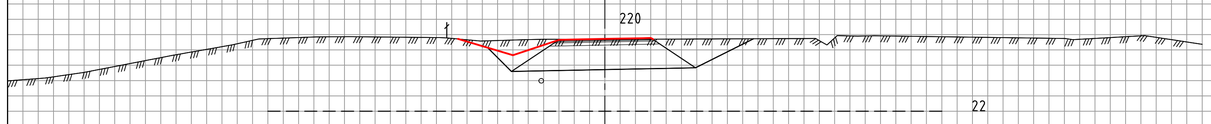


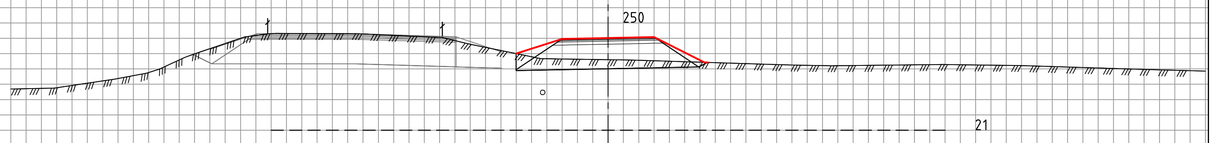


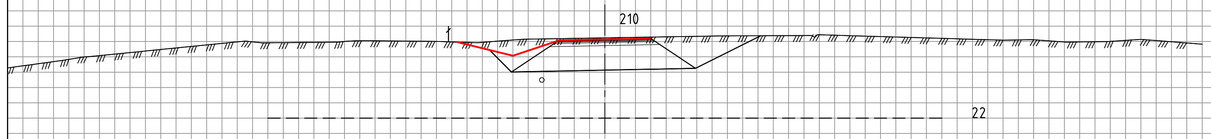


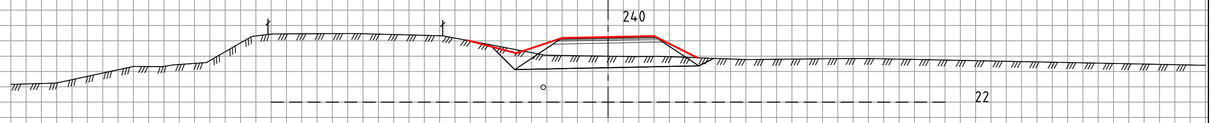


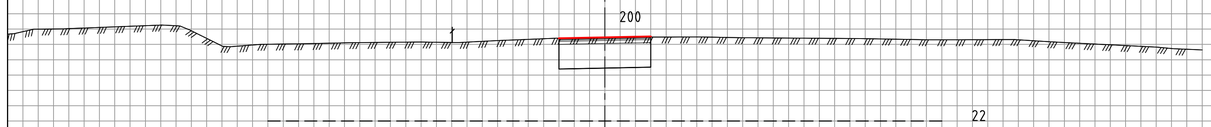


## TEGNFORKLARING:

- ○ – Eksist. kommunal VA
- ○ – Omlagt kommunal VA
- ○ – Ny OV/DR Viken

(NB! Hovedprinsipper, ikke ferdig prosjektert)

| Revisjon | Revisjonen gjelder | Utarb | Kontr | Godkjent | Rev. dato |
|---|---|---|---|---|---|
| | | | | | |

ØSTFOLD FYLKESKOMMUNE

Fv. 119 GS-vei Dilling-Vang inkl. kryssutbedring

Tverrprofil 200-260
Veimodell 70100

Reguleringsplan

| | |
|---|---|
| Tegningsdato | 14.05.2025 |
| Bestiller | Alf Louis Solvang |
| Produsert for | Østfold fk |
| Produsert av | COWI AS |
| Prosjektnummer | 30114 |
| Prosjektfasenummer | 30114r |
| Arkivreferanse | 2020/103614 |
| Målestokk A1-format | 1:100 |
| Koordinatsystem | NTM10 / NN2000 |
| Tegningsnummer / revisjonsbokstav | U002 |

| Utarbeidet av | Kontrollert av | Godkjent av | Konsulentarkiv |
|---|---|---|---|
| ADBR/MJHA | BW | BW | A116326 |

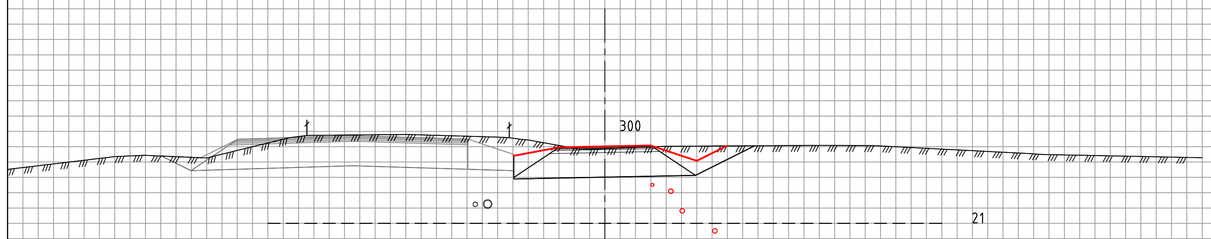


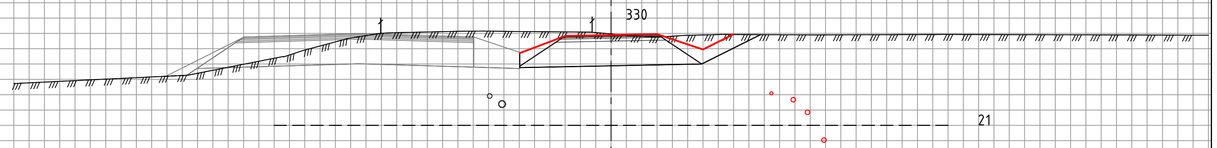


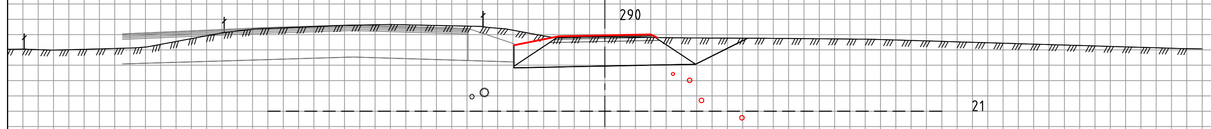


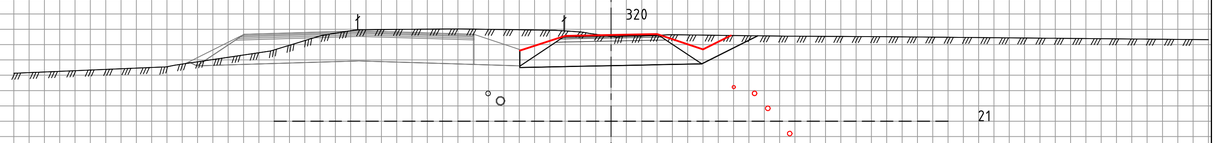


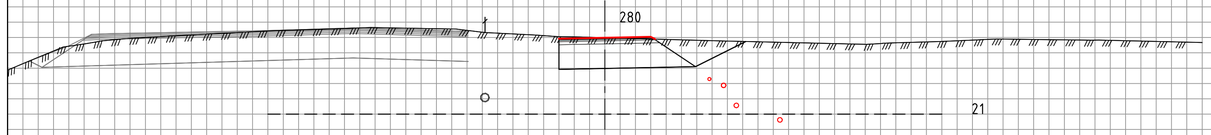


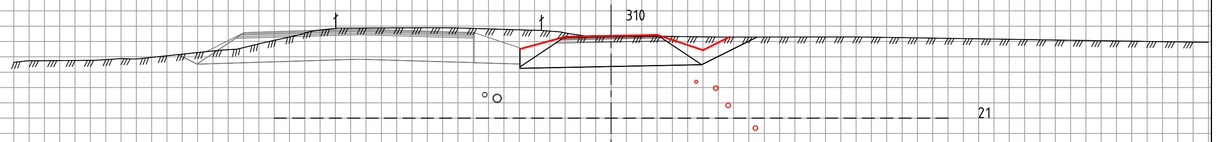


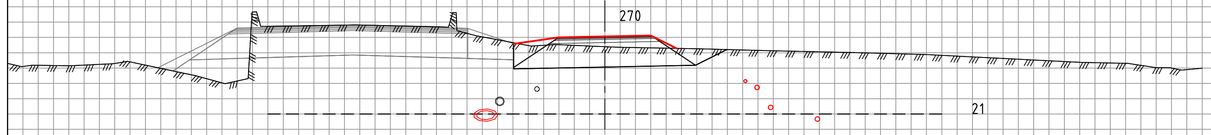


## TEGNFORKLARING:

- ○ – Eksist. kommunal VA
- ○ – Omlagt kommunal VA
- ○ – Ny OV/DR Viken

(NB! Hovedprinsipper, ikke ferdig prosjektert)

| Revisjon | Revisjonen gjelder | Utarb | Kontr | Godkjent | Rev. dato |
|---|---|---|---|---|---|
| | | | | | |

ØSTFOLD FYLKESKOMMUNE

Fv. 119 GS-vei Dilling-Vang inkl. kryssutbedring

Tverrprofil 270-330
Veimodell 70100

Reguleringsplan

| | |
|---|---|
| Tegningsdato | 14.05.2025 |
| Bestiller | Alf Louis Solvang |
| Produsert for | Østfold fk |
| Produsert av | COWI AS |
| Prosjektnummer | 30114 |
| Prosjektfasenummer | 30114r |
| Arkivreferanse | 2020/103614 |
| Målestokk A1-format | 1:100 |
| Koordinatsystem | NTM10 / NN2000 |
| Tegningsnummer / revisjonsbokstav | U003 |

| Utarbeidet av | Kontrollert av | Godkjent av | Konsulentarkiv |
|---|---|---|---|
| ADBR/MJHA | BW | BW | A116326 |

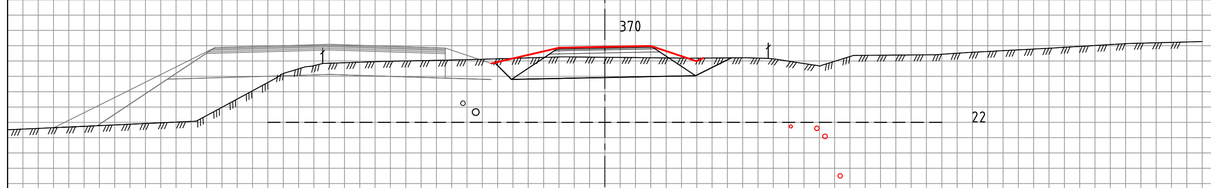


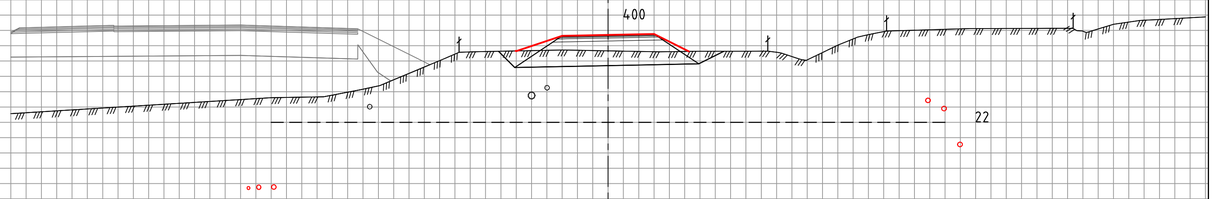


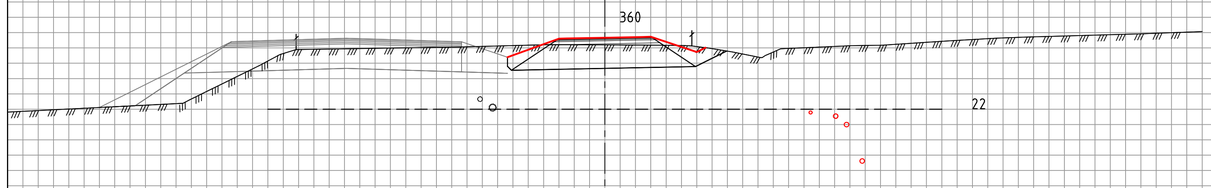


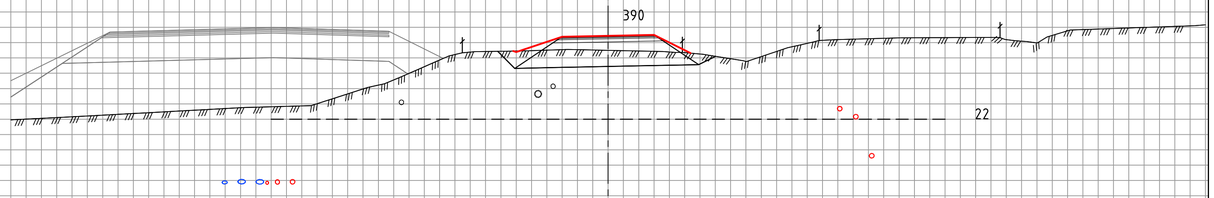


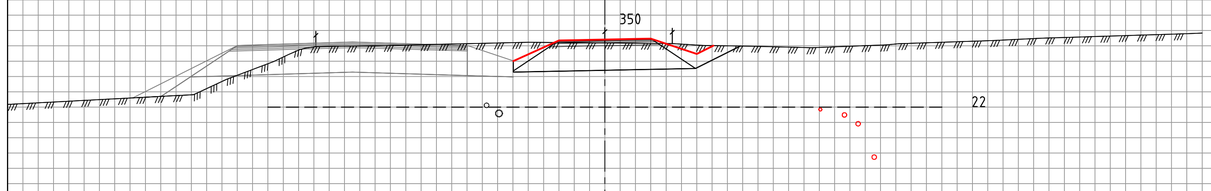


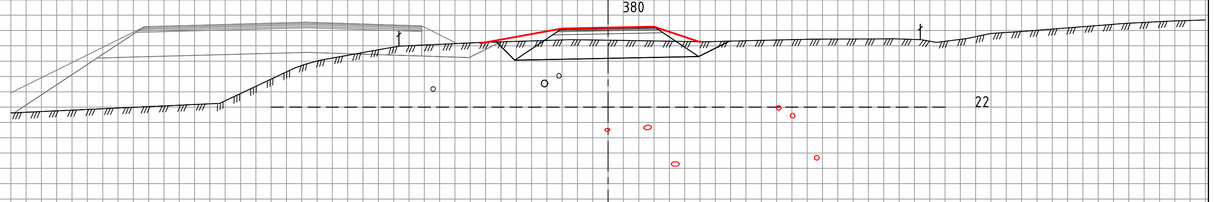


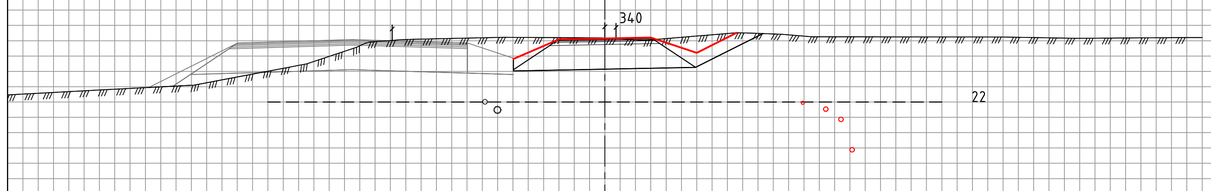


## TEGNFORKLARING:

- ○ – Eksist. kommunal VA
- ○ – Omlagt kommunal VA
- ○ – Ny OV/DR Viken

(NB! Hovedprinsipper, ikke ferdig prosjektert)

| Revisjon | Revisjonen gjelder | Utarb | Kontr | Godkjent | Rev. dato |
|---|---|---|---|---|---|
| | | | | | |

ØSTFOLD FYLKESKOMMUNE

Fv. 119 GS-vei Dilling-Vang inkl. kryssutbedring

Tverrprofil 340-400
Veimodell 70100

Reguleringsplan

| | |
|---|---|
| Tegningsdato | 14.05.2025 |
| Bestiller | Alf Louis Solvang |
| Produsert for | Østfold fk |
| Produsert av | COWI AS |
| Prosjektnummer | 30114 |
| Prosjektfasenummer | 30114r |
| Arkivreferanse | 2020/103614 |
| Målestokk A1-format | 1:100 |
| Koordinatsystem | NTM10 / NN2000 |
| Tegningsnummer / revisjonsbokstav | U004 |

| Utarbeidet av | Kontrollert av | Godkjent av | Konsulentarkiv |
|---|---|---|---|
| ADBR/MJHA | BW | BW | A116326 |

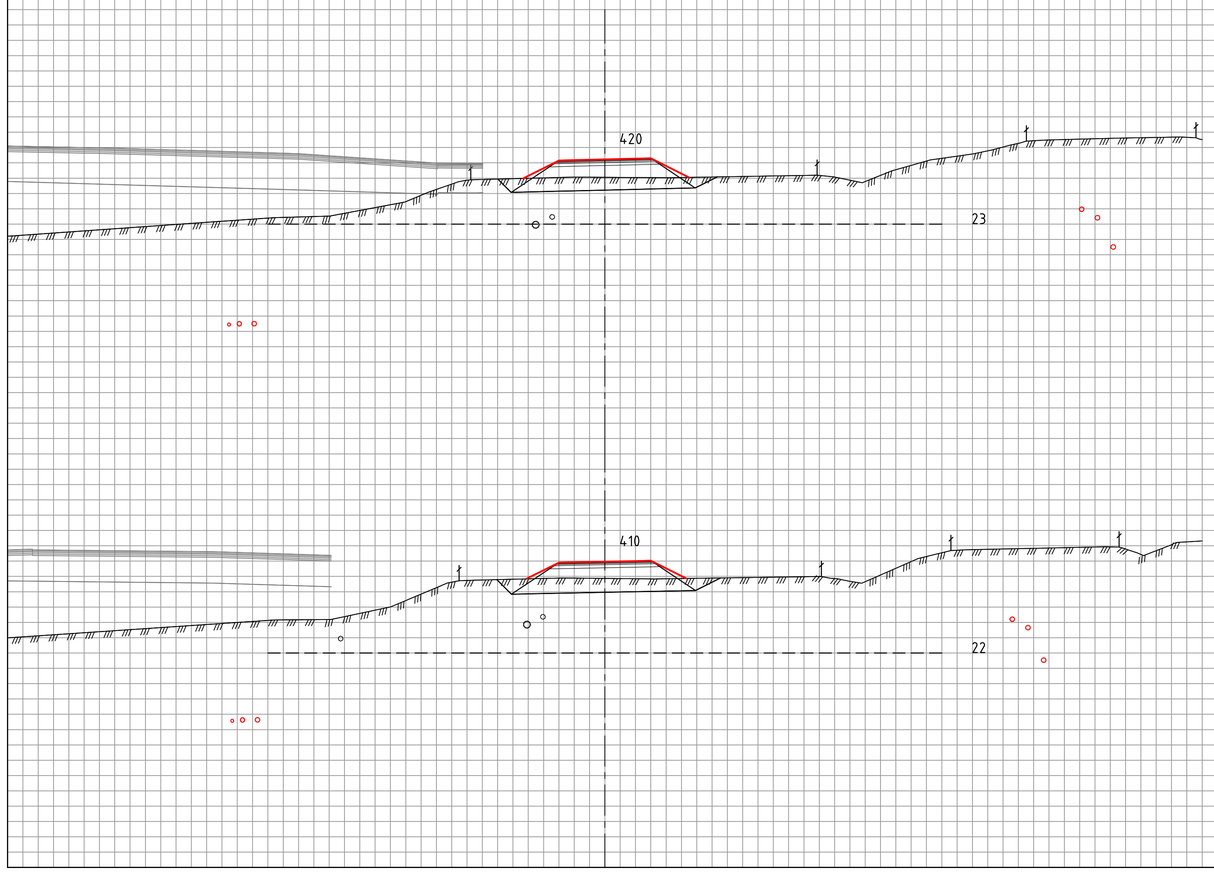


## TEGNFORKLARING:

- ○ – Eksist. kommunal VA
- ○ – Omlagt kommunal VA
- ○ – Ny OV/DR Viken

(NB! Hovedprinsipper, ikke ferdig prosjektert)

| Revisjon | Revisjonen gjelder | Utarb | Kontr | Godkjent | Rev. dato |
|---|---|---|---|---|---|
| | | | | | |

ØSTFOLD FYLKESKOMMUNE

Fv. 119 GS-vei Dilling-Vang inkl. kryssutbedring

Tverrprofil 410-420
Veimodell 70100

Reguleringsplan

| | |
|---|---|
| Tegningsdato | 14.05.2025 |
| Bestiller | Alf Louis Solvang |
| Produsert for | Østfold fk |
| Produsert av | COWI AS |
| Prosjektnummer | 30114 |
| Prosjektfasenummer | 30114r |
| Arkivreferanse | 2020/103614 |
| Målestokk A1-format | 1:100 |
| Koordinatsystem | NTM10 / NN2000 |
| Tegningsnummer / revisjonsbokstav | U005 |

| Utarbeidet av | Kontrollert av | Godkjent av | Konsulentarkiv |
|---|---|---|---|
| ADBR/MJHA | BW | BW | A116326 |

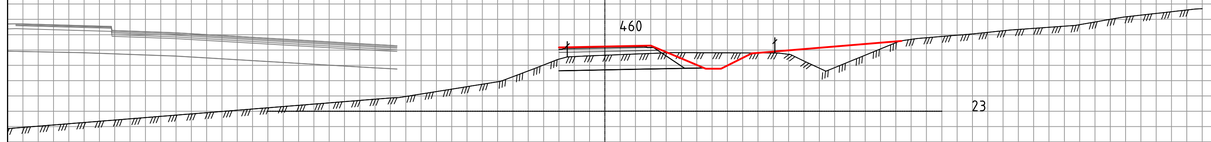


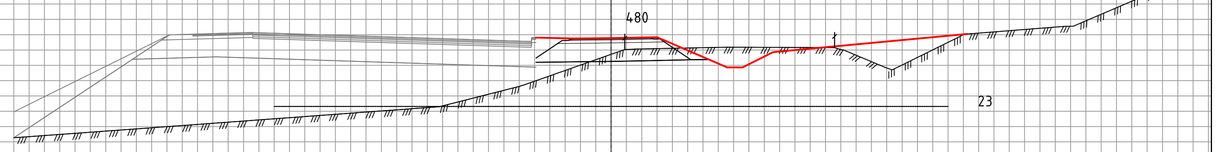


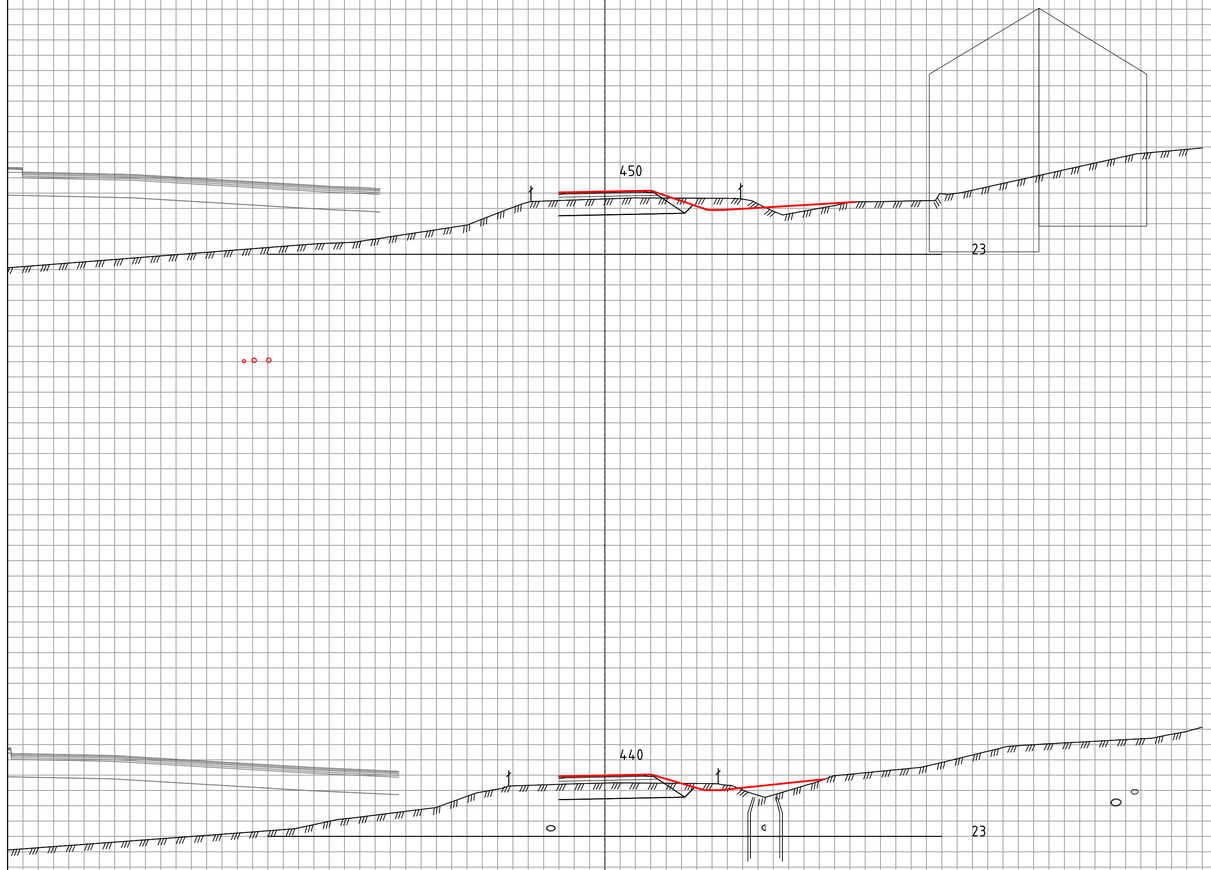


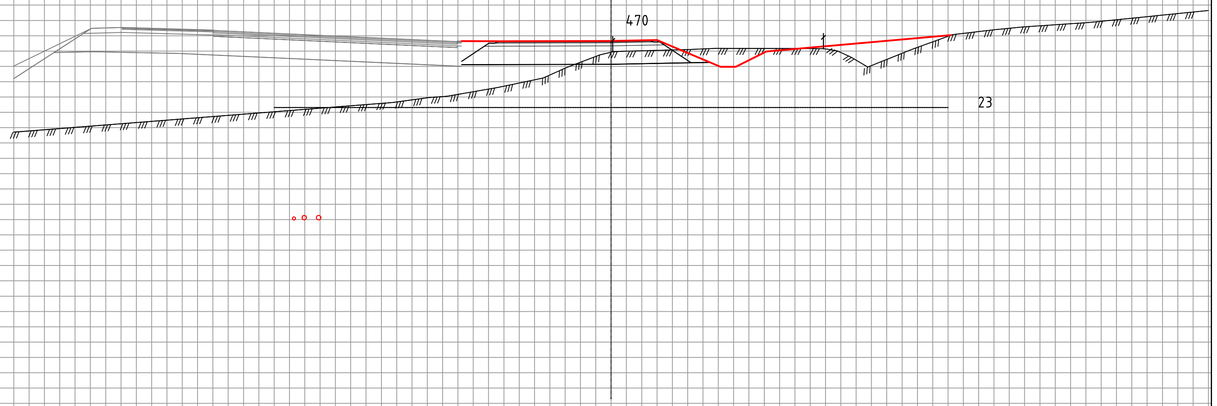


## TEGNFORKLARING:

- ○ - Eksist. kommunal VA
- ○ - Omlagt kommunal VA
- ○ - Ny OV/DR Viken

(NB! Hovedprinsipper, ikke ferdig prosjektert)

| Revisjon | Revisjonen gjelder | Utarb | Kontr | Godkjent | Rev. dato |
|---|---|---|---|---|---|
| | | | | | |

ØSTFOLD FYLKESKOMMUNE

Fv. 119 GS-vei Dilling-Vang inkl. kryssutbedring

Tverrprofil 440-480

Veimodell 70200

Reguleringsplan

| | |
|---|---|
| Tegningsdato | 14.05.2025 |
| Bestiller | Alf Louis Solvang |
| Produsert for | Østfold fk |
| Produsert av | COWI AS |
| Prosjektnummer | 30114 |
| Prosjektfasenummer | 30114r |
| Arkivreferanse | 2020/103614 |
| Målestokk A1-format | 1:100 |
| Koordinatsystem | NTM10 / NN2000 |
| Tegningsnummer / revisjonsbokstav | U006 |

| Utarbeidet av | Kontrollert av | Godkjent av | Konsulentarkiv |
|---|---|---|---|
| ADBR/MJHA | BW | BW | A116326 |

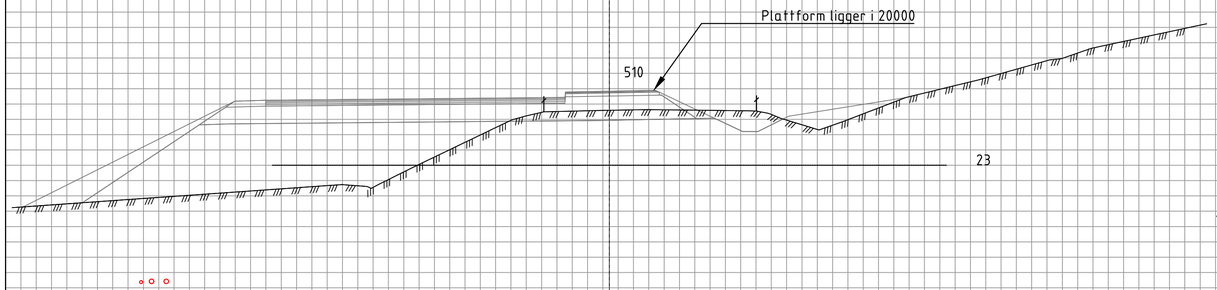


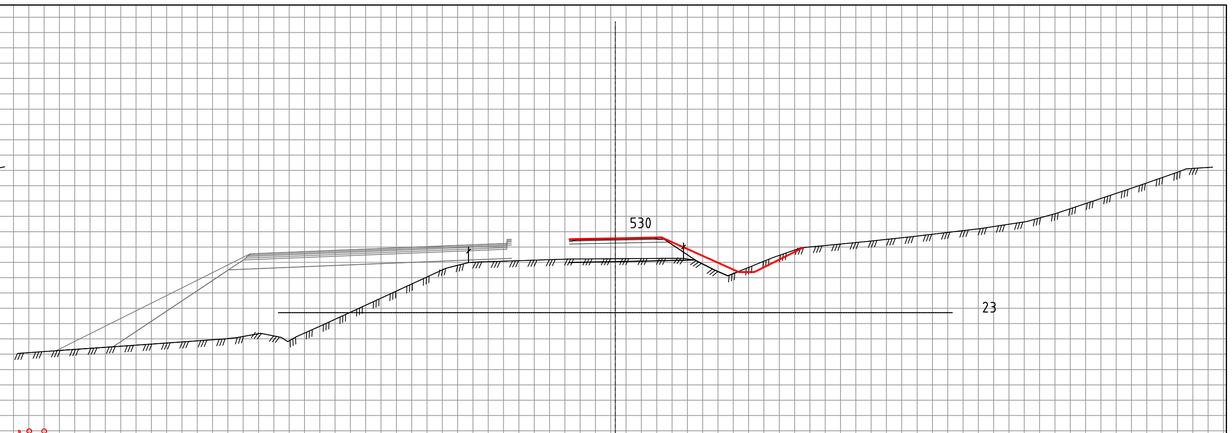


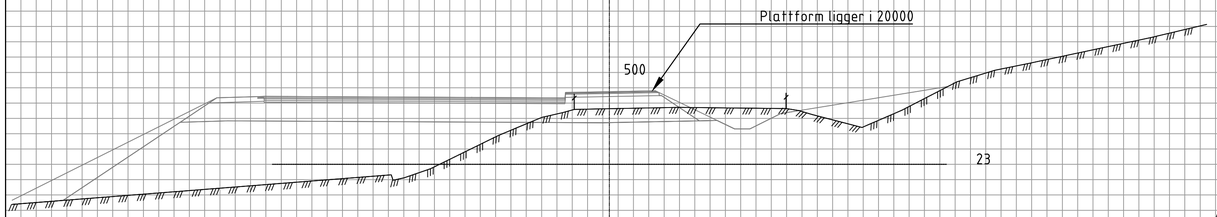


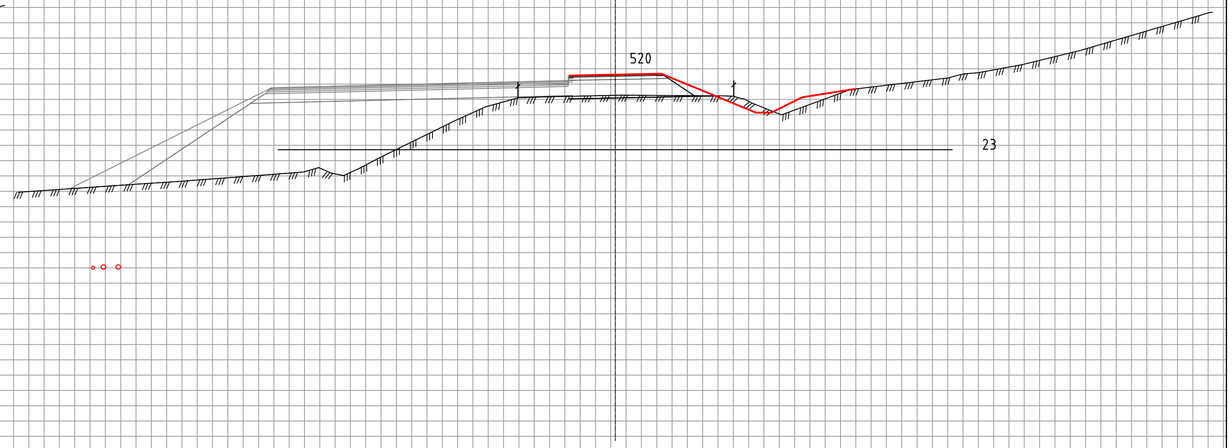


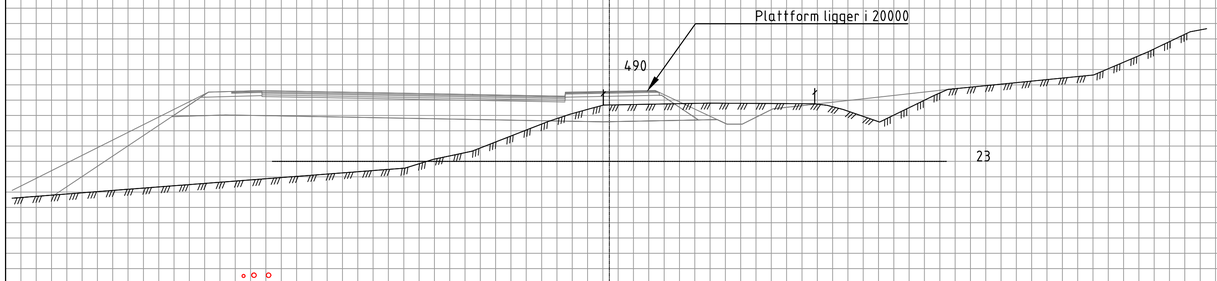


## TEGNFORKLARING:

- ○ – Eksist. kommunal VA
- ○ – Omlagt kommunal VA
- ○ – Ny OV/DR Viken

(NB! Hovedprinsipper, ikke ferdig prosjektert)

| Revisjon | Revisjonen gjelder | Utarb | Kontr | Godkjent | Rev. dato |
|---|---|---|---|---|---|
| | | | | | |

ØSTFOLD FYLKESKOMMUNE

Fv. 119 GS-vei Dilling-Vang inkl. kryssutbedring

Tverrprofil 490-530
Veimodell 70200

Reguleringsplan

| | |
|---|---|
| Tegningsdato | 14.05.2025 |
| Bestiller | Alf Louis Solvang |
| Produsert for | Østfold fk |
| Produsert av | COWI AS |
| Prosjektnummer | 30114 |
| Prosjektfasenummer | 30114r |
| Arkivreferanse | 2020/103614 |
| Målestokk A1-format | 1:100 |
| Koordinatsystem | NTM10 / NN2000 |

| Utarbeidet av | Kontrollert av | Godkjent av | Konsulentarkiv | Tegningsnummer / revisjonsbokstav |
|---|---|---|---|---|
| ADBR/MJHA | BW | BW | A116326 | U007 |

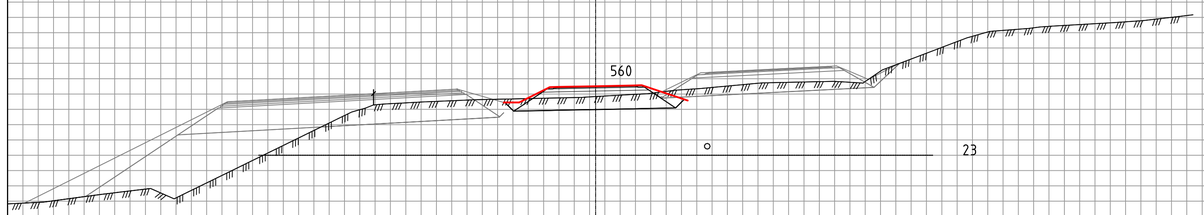


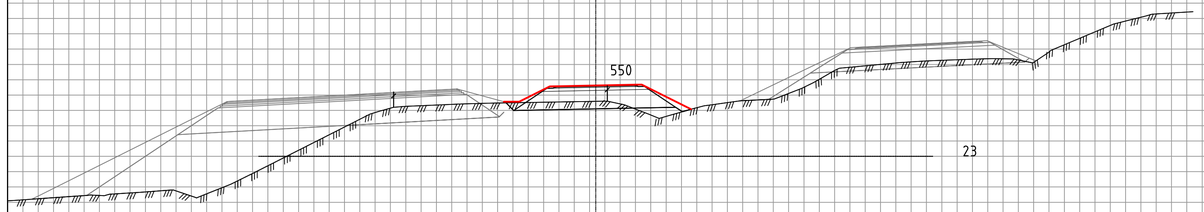


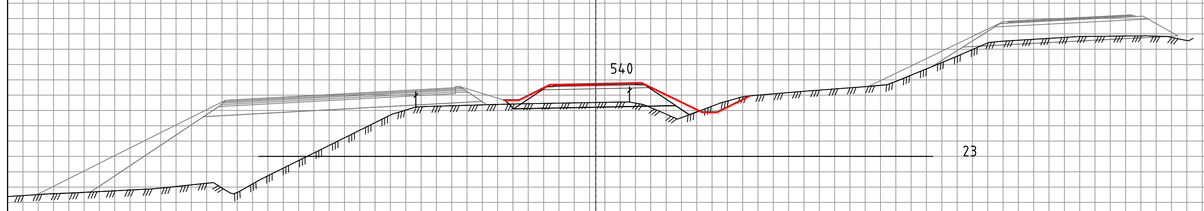


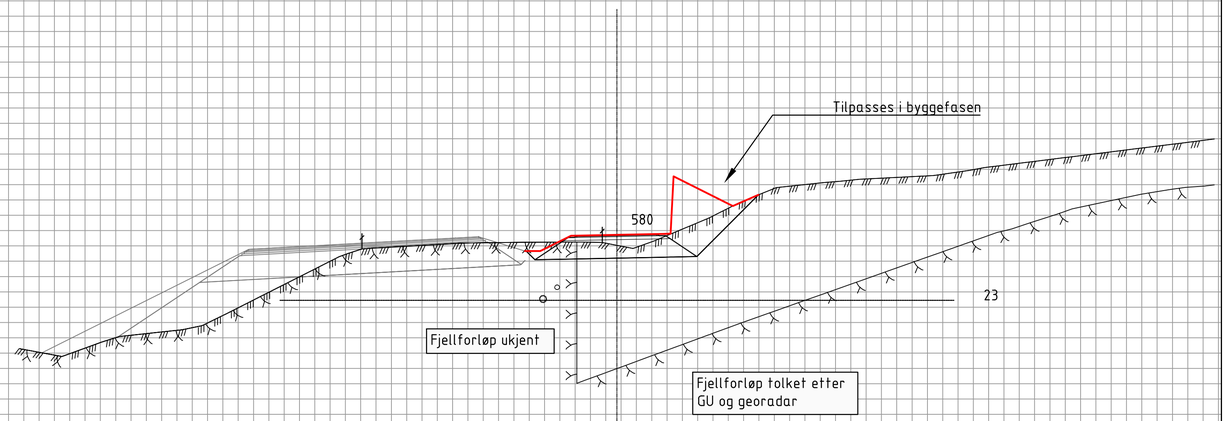


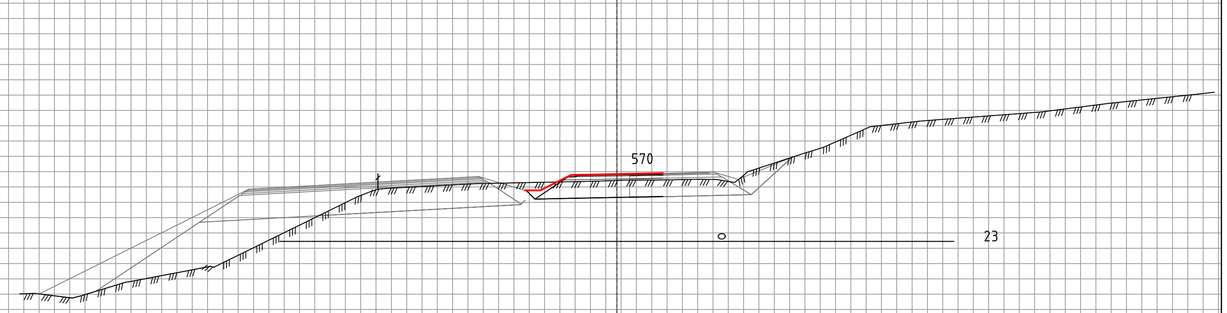


## TEGNFORKLARING:

- ○ – Eksist. kommunal VA
- ○ – Omlagt kommunal VA
- ○ – Ny OV/DR Viken

(NB! Hovedprinsipper, ikke ferdig prosjektert)

| Revisjon | Revisjonen gjelder | Utarb | Kontr | Godkjent | Rev. dato |
|---|---|---|---|---|---|
| | | | | | |

ØSTFOLD FYLKESKOMMUNE

Fv. 119 GS-vei Dilling-Vang inkl. kryssutbedring

Tverrprofil 540-580

Veimodell 70200

Reguleringsplan

| | |
|---|---|
| Tegningsdato | 14.05.2025 |
| Bestiller | Alf Louis Solvang |
| Produsert for | Østfold fk |
| Produsert av | COWI AS |
| Prosjektnummer | 30114 |
| Prosjektfasenummer | 30114r |
| Arkivreferanse | 2020/103614 |
| Målestokk A1-format | 1:100 |
| Koordinatsystem | NTM10 / NN2000 |

| Utarbeidet av | Kontrollert av | Godkjent av | Konsulentarkiv | Tegningsnummer / revisjonsbokstav |
|---|---|---|---|---|
| ADBR/MJHA | BW | BW | A116326 | U008 |

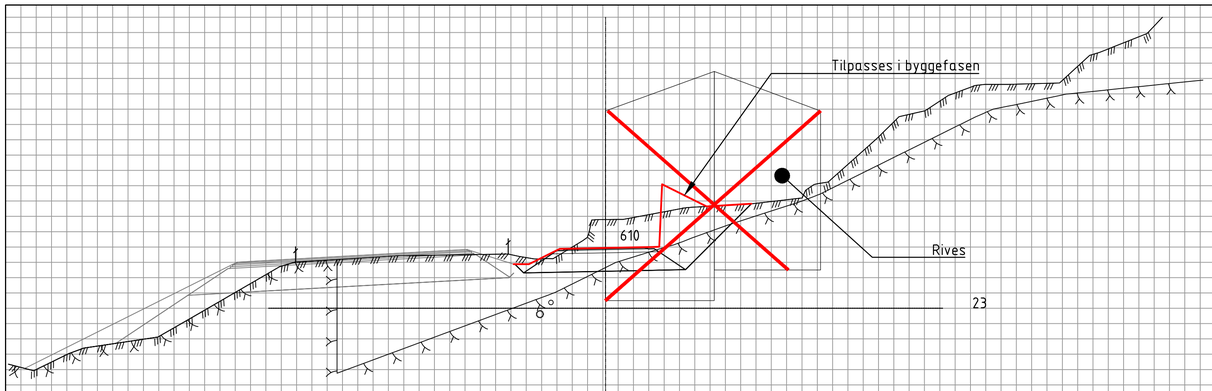


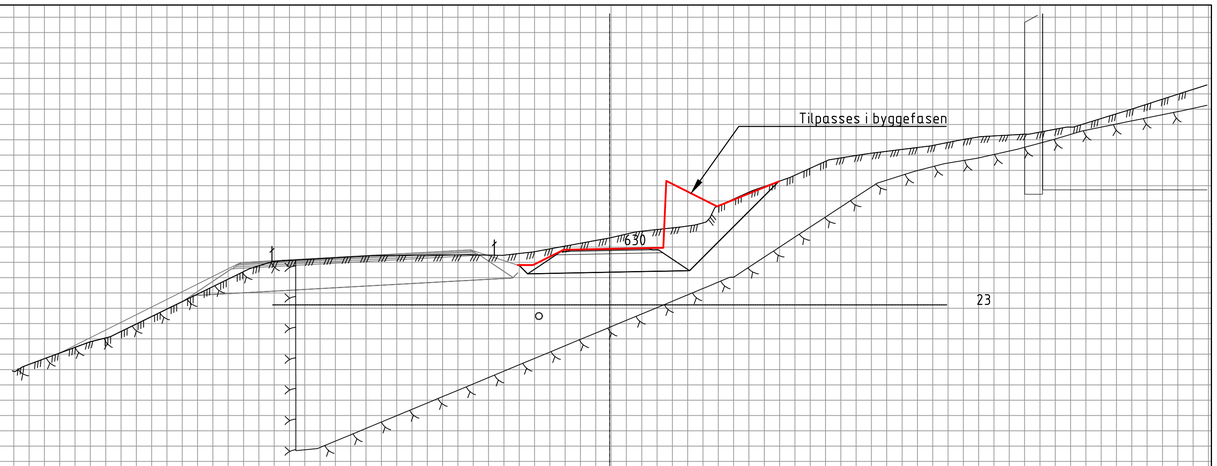


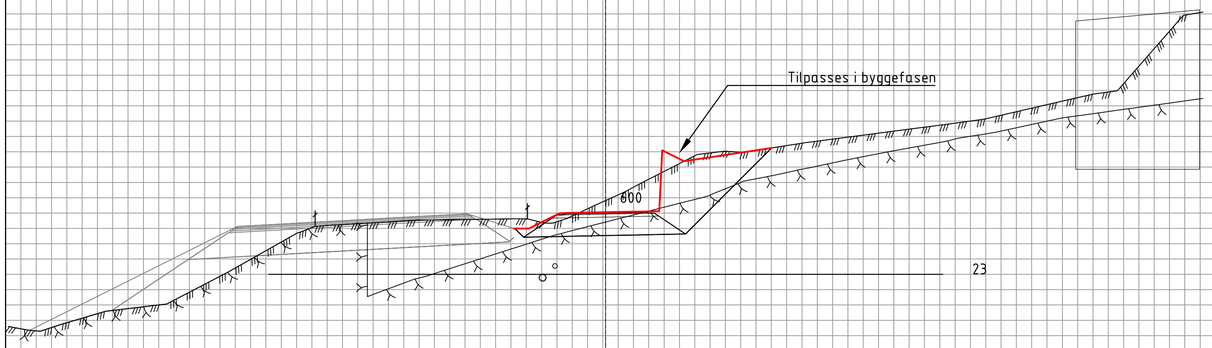


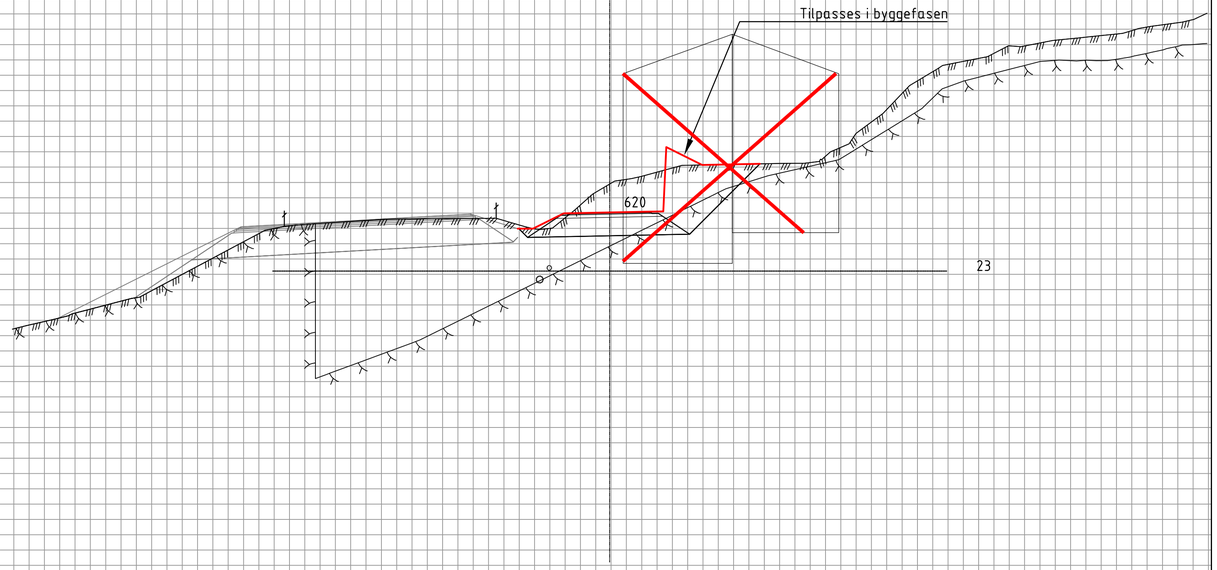


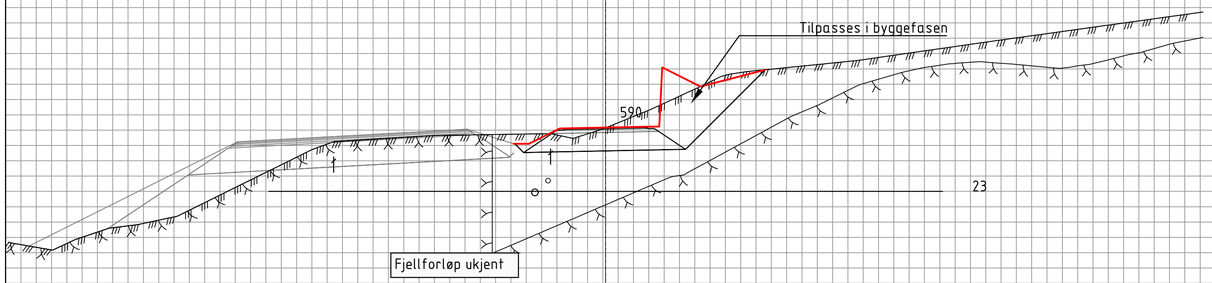


Fjellforløp tolket etter
GU og georadar

## TEGNFORKLARING:

- ○ - Eksist. kommunal VA
- ○ - Omlagt kommunal VA
- ○ - Ny OV/DR Viken

(NB! Hovedprinsipper, ikke ferdig prosjektert)

| Revisjon | Revisjonen gjelder | Utarb | Kontr | Godkjent | Rev. dato |
|---|---|---|---|---|---|
| | | | | | |

ØSTFOLD FYLKESKOMMUNE

Fv. 119 GS-vei Dilling-Vang inkl. kryssutbedring

Tverrprofil 590-630

Veimodell 70200

Reguleringsplan

| | |
|---|---|
| Tegningsdato | 14.05.2025 |
| Bestiller | Alf Louis Solvang |
| Produsert for | Østfold fk |
| Produsert av | COWI AS |
| Prosjektnummer | 30114 |
| Prosjektfasenummer | 30114r |
| Arkivreferanse | 2020/103614 |
| Målestokk A1-format | 1:100 |
| Koordinatsystem | NTM10 / NN2000 |
| Tegningsnummer / revisjonsbokstav | U009 |

| Utarbeidet av | Kontrollert av | Godkjent av | Konsulentarkiv |
|---|---|---|---|
| ADBR/MJHA | BW | BW | A116326 |

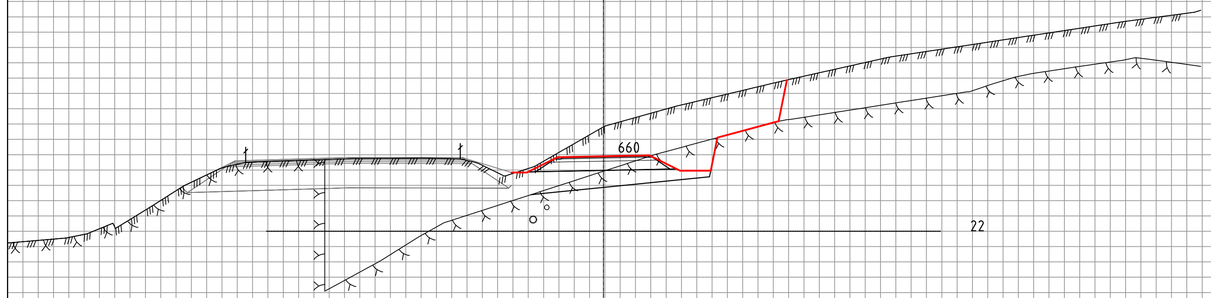


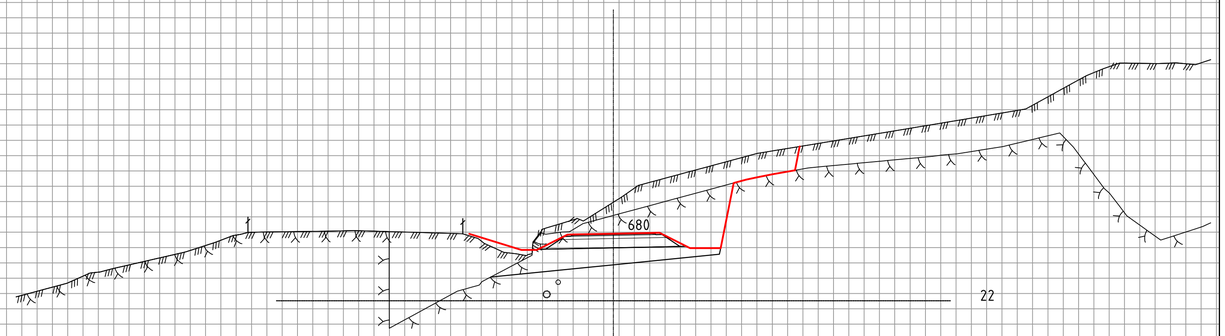


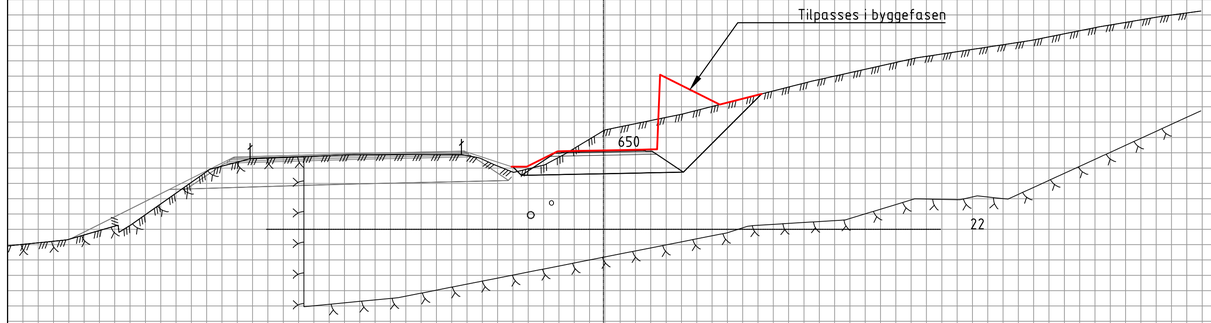


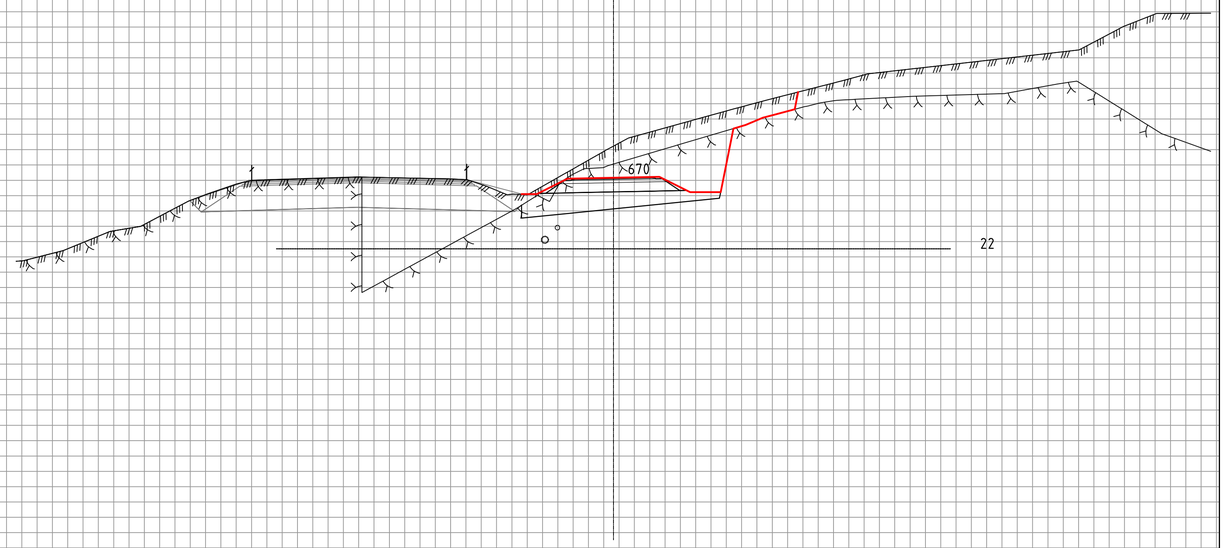


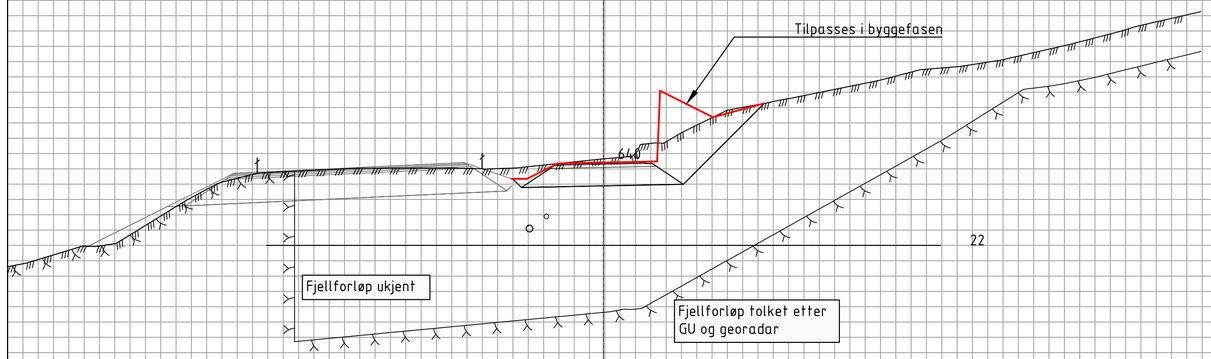


## TEGNFORKLARING:

- ○ - Eksist. kommunal VA
- ○ - Omlagt kommunal VA
- ○ - Ny OV/DR Viken

(NB! Hovedprinsipper, ikke ferdig prosjektert)

| Revisjon | Revisjonen gjelder | Utarb | Kontr | Godkjent | Rev. dato |
|---|---|---|---|---|---|
| | | | | | |

ØSTFOLD FYLKESKOMMUNE

Fv. 119 GS-vei Dilling-Vang inkl. kryssutbedring

Tverrprofil 640-680

Veimodell 70200

Reguleringsplan

| | |
|---|---|
| Tegningsdato | 14.05.2025 |
| Bestiller | Alf Louis Solvang |
| Produsert for | Østfold fk |
| Produsert av | COWI AS |
| Prosjektnummer | 30114 |
| Prosjektfasenummer | 30114r |
| Arkivreferanse | 2020/103614 |
| Målestokk A1-format | 1:100 |
| Koordinatsystem | NTM10 / NN2000 |
| Tegningsnummer / revisjonsbokstav | U010 |

| Utarbeidet av | Kontrollert av | Godkjent av | Konsulentarkiv |
|---|---|---|---|
| ADBR/MJHA | BW | BW | A116326 |

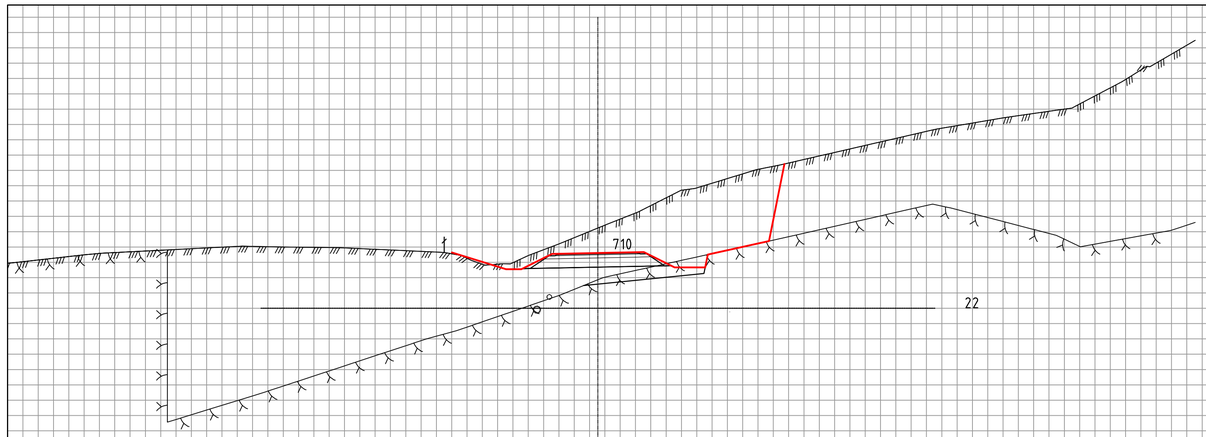


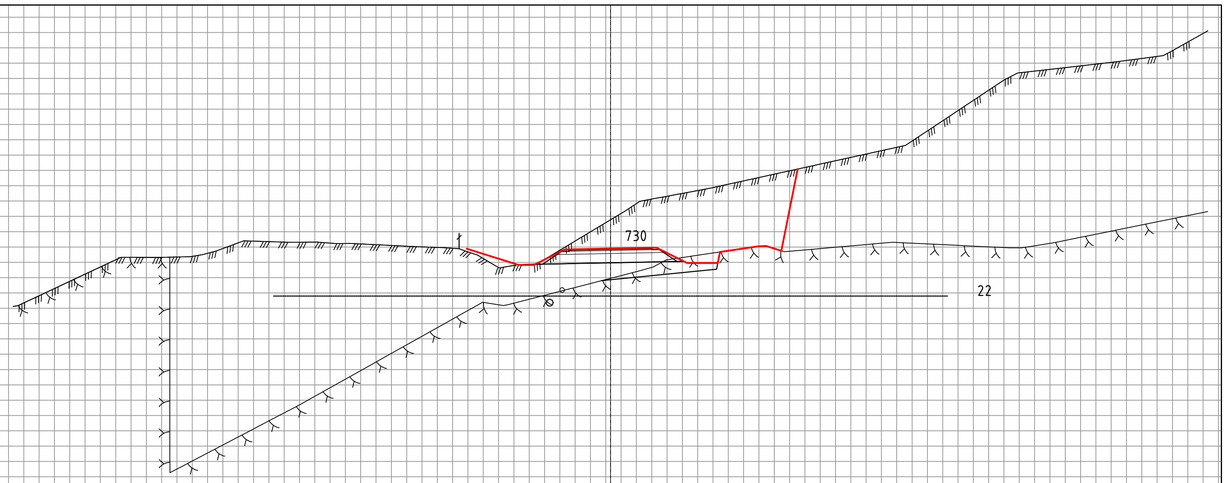


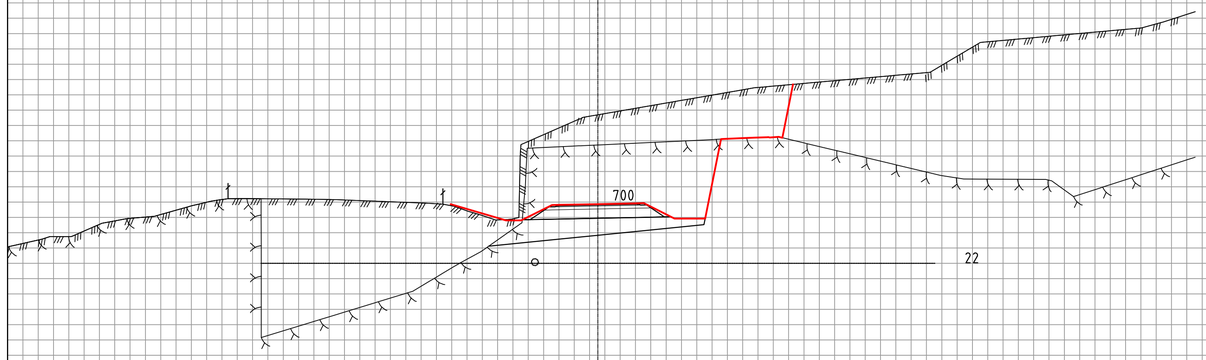


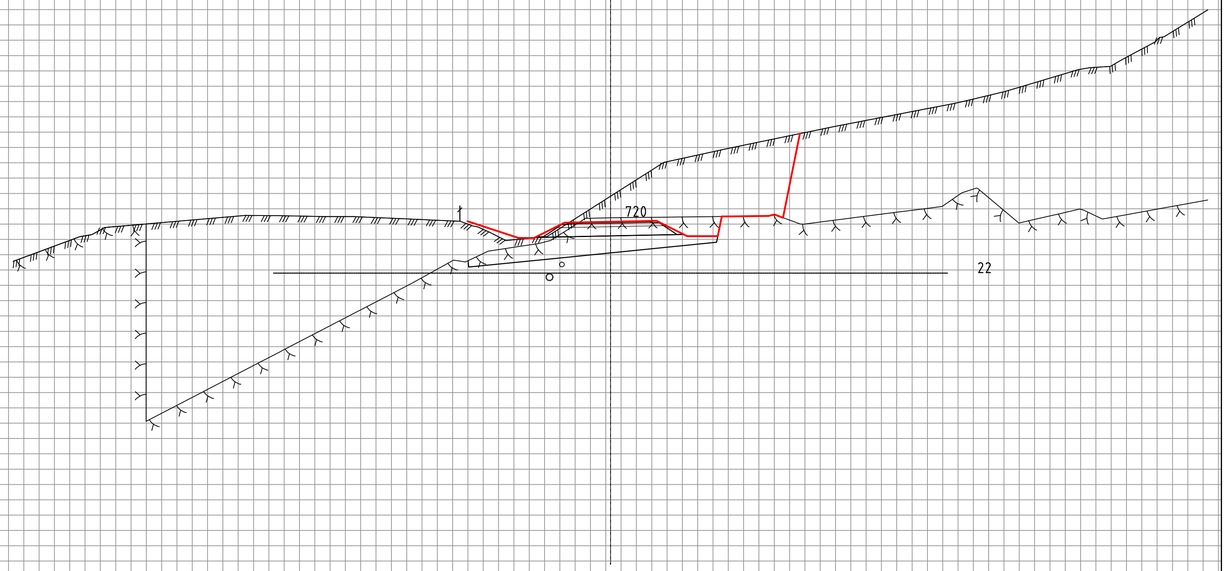


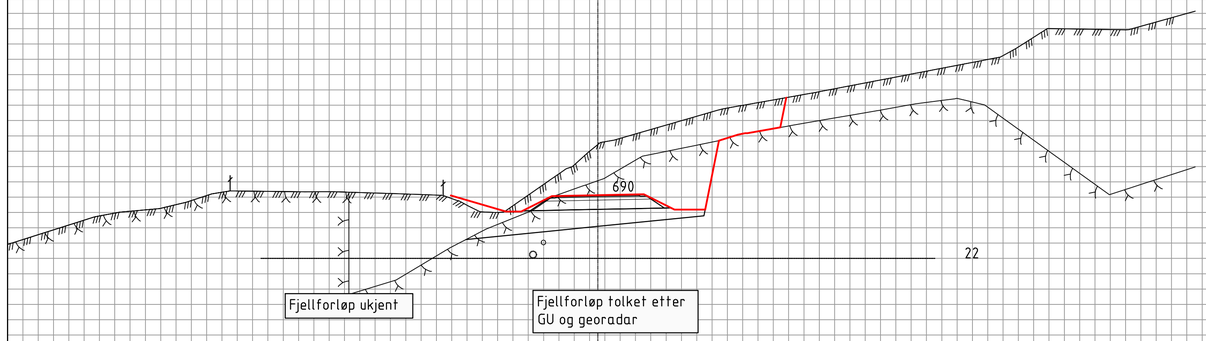


## TEGNFORKLARING:

- ○ - Eksist. kommunal VA
- ○ - Omlagt kommunal VA
- ○ - Ny OV/DR Viken

(NB! Hovedprinsipper, ikke ferdig prosjektert)

| Revisjon | Revisjonen gjelder | Utarb | Kontr | Godkjent | Rev. dato |
|---|---|---|---|---|---|
| | | | | | |

ØSTFOLD FYLKESKOMMUNE

Fv. 119 GS-vei Dilling-Vang inkl. kryssutbedring

Tverrprofil 690-730

Veimodell 70200

Reguleringsplan

| | |
|---|---|
| Tegningsdato | 14.05.2025 |
| Bestiller | Alf Louis Solvang |
| Produsert for | Østfold fk |
| Produsert av | COWI AS |
| Prosjektnummer | 30114 |
| Prosjektfasenummer | 30114r |
| Arkivreferanse | 2020/103614 |
| Målestokk A1-format | 1:100 |
| Koordinatsystem | NTM10 / NN2000 |

| Utarbeidet av | Kontrollert av | Godkjent av | Konsulentarkiv |
|---|---|---|---|
| ADBR/MJHA | BW | BW | A116326 |

Tegningsnummer / revisjonsbokstav: U011

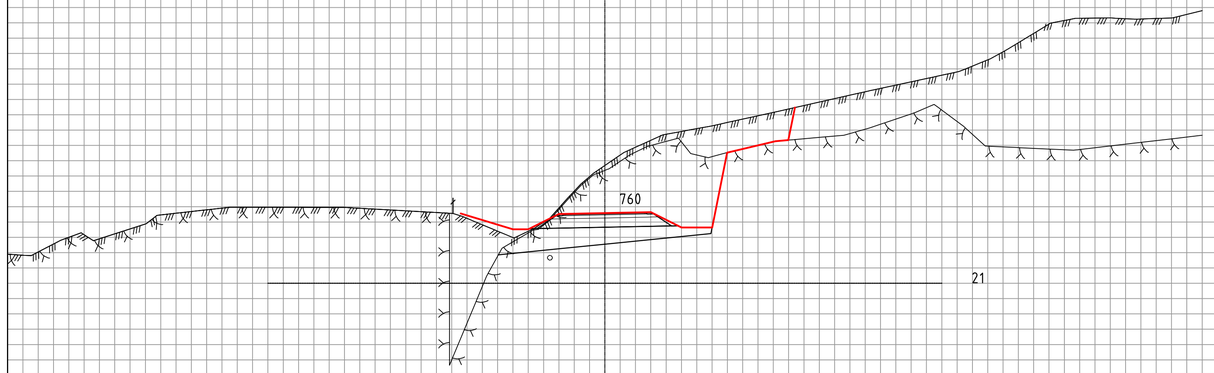


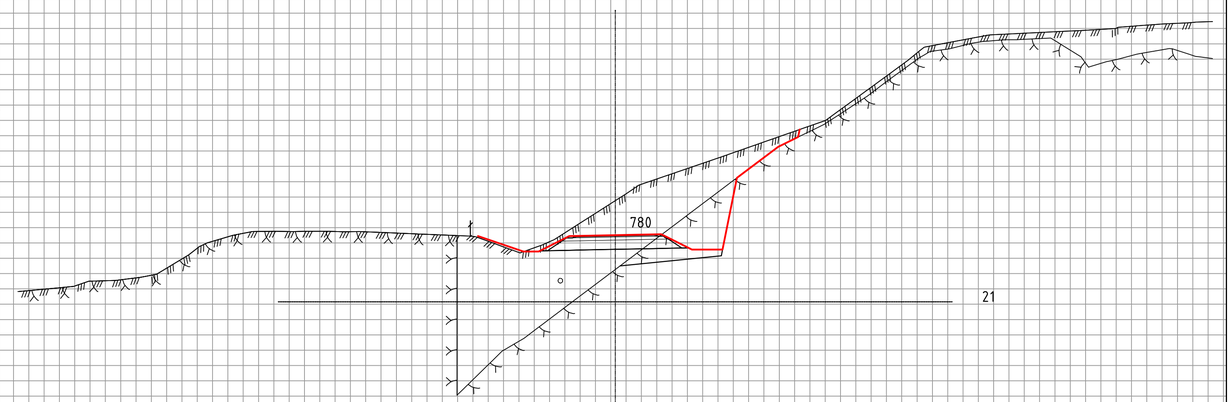


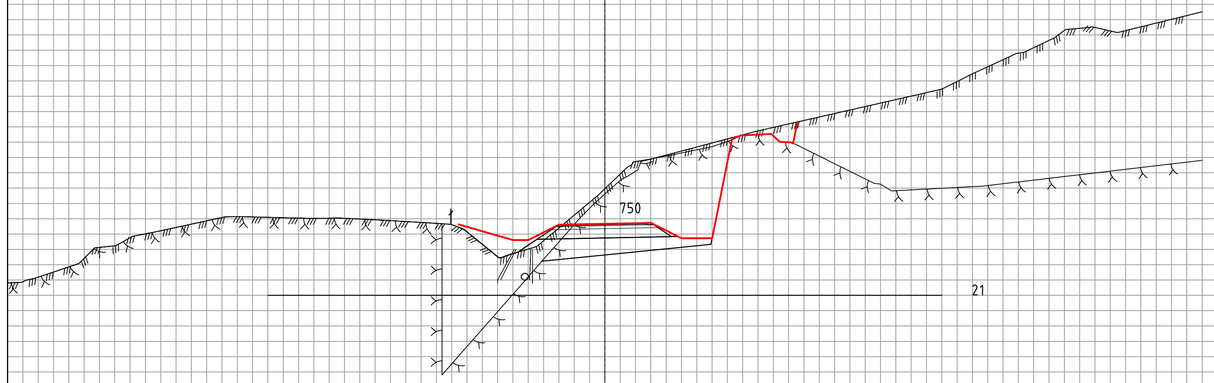


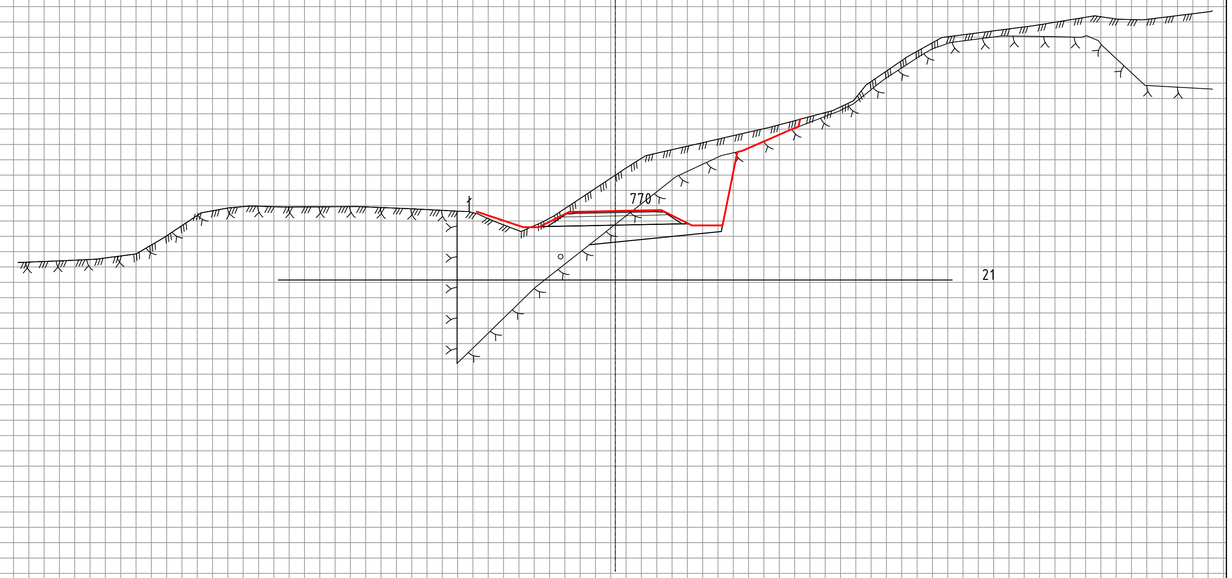


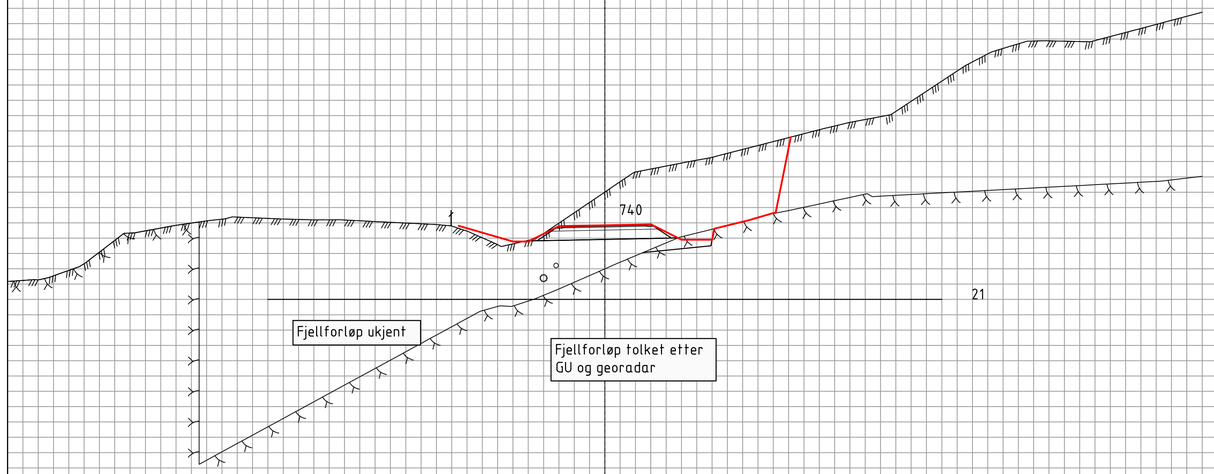


## TEGNFORKLARING:

- ○ - Eksist. kommunal VA
- ○ - Omlagt kommunal VA
- ○ - Ny OV/DR Viken

(NB! Hovedprinsipper, ikke ferdig prosjektert)

| Revisjon | Revisjonen gjelder | Utarb | Kontr | Godkjent | Rev. dato |
|---|---|---|---|---|---|
| | | | | | |

ØSTFOLD FYLKESKOMMUNE

Fv. 119 GS-vei Dilling-Vang inkl. kryssutbedring

Tverrprofil 740-780

Veimodell 70200

Reguleringsplan

| | |
|---|---|
| Tegningsdato | 14.05.2025 |
| Bestiller | Alf Louis Solvang |
| Produsert for | Østfold fk |
| Produsert av | COWI AS |
| Prosjektnummer | 30114 |
| Prosjektfasenummer | 30114r |
| Arkivreferanse | 2020/103614 |
| Målestokk A1-format | 1:100 |
| Koordinatsystem | NTM10 / NN2000 |

| Utarbeidet av | Kontrollert av | Godkjent av | Konsulentarkiv |
|---|---|---|---|
| ADBR/MJHA | BW | BW | A116326 |

Tegningsnummer / revisjonsbokstav: U012

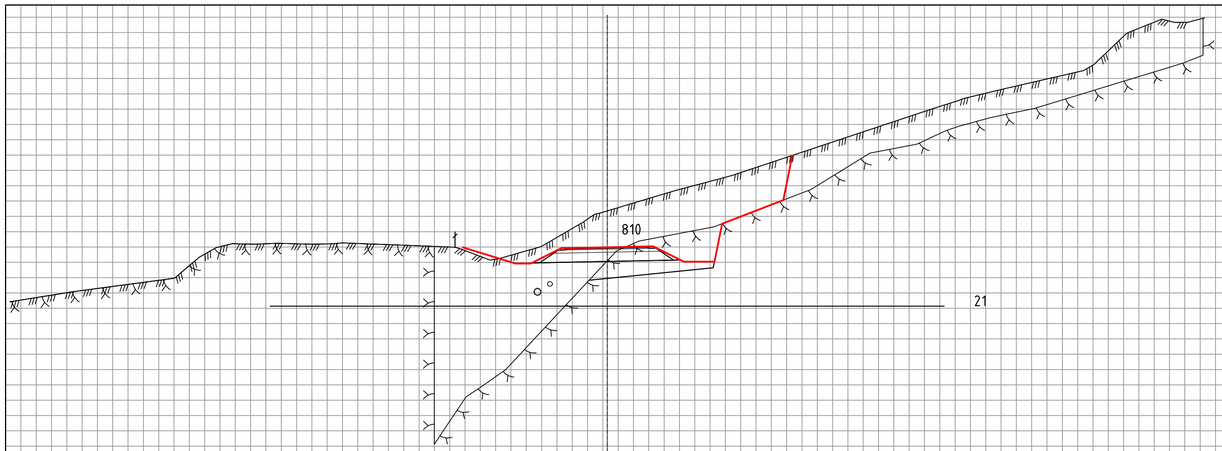


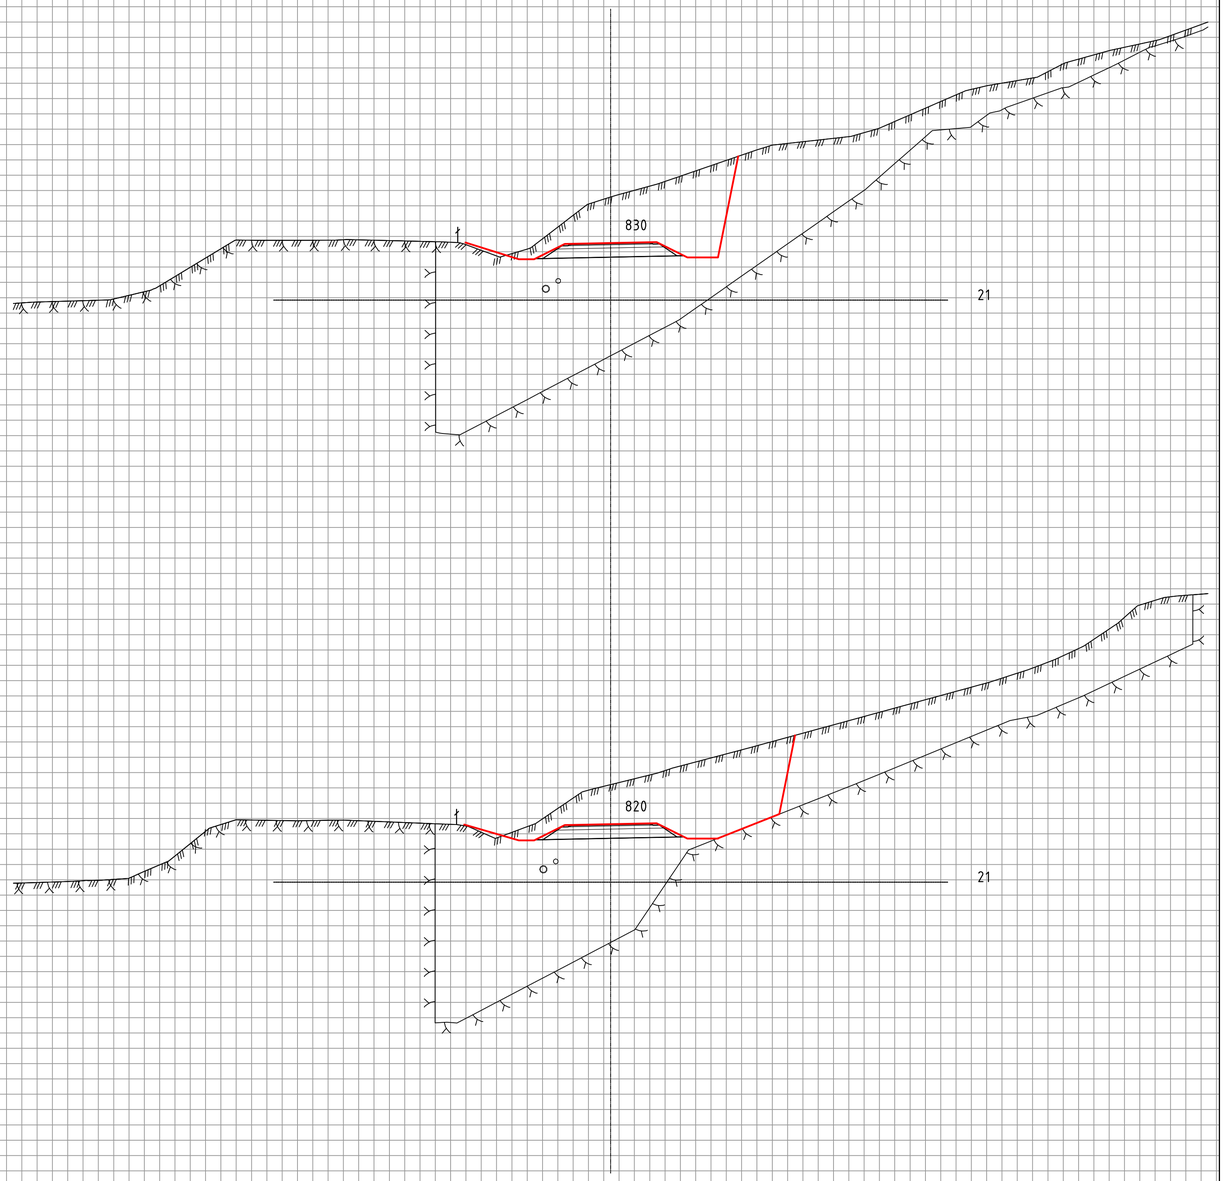


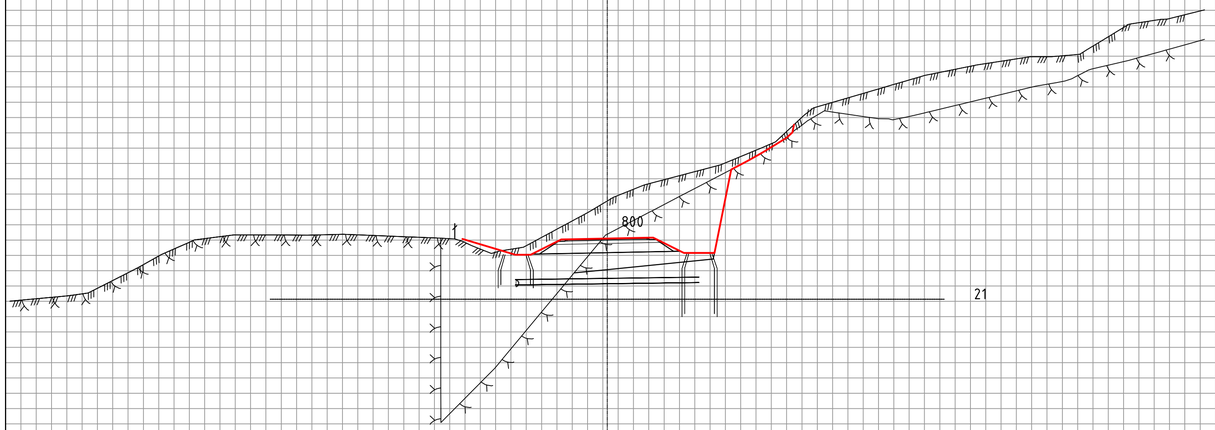


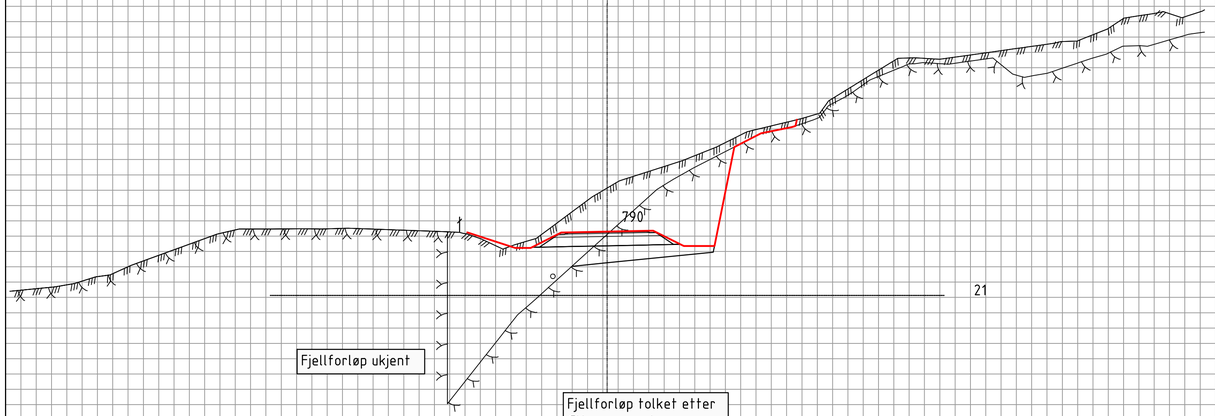


## TEGNFORKLARING:

- ○ – Eksist. kommunal VA
- ○ – Omlagt kommunal VA
- ○ – Ny OV/DR Viken

(NB! Hovedprinsipper, ikke ferdig prosjektert)

| Revisjon | Revisjonen gjelder | Utarb | Kontr | Godkjent | Rev. dato |
|---|---|---|---|---|---|
| | | | | | |

ØSTFOLD FYLKESKOMMUNE

Fv. 119 GS-vei Dilling-Vang inkl. kryssutbedring

Tverrprofil 790-830

Veimodell 70200

Reguleringsplan

| | |
|---|---|
| Tegningsdato | 14.05.2025 |
| Bestiller | Alf Louis Solvang |
| Produsert for | Østfold fk |
| Produsert av | COWI AS |
| Prosjektnummer | 30114 |
| Prosjektfasenummer | 30114r |
| Arkivreferanse | 2020/103614 |
| Målestokk A1-format | 1:100 |
| Koordinatsystem | NTM10 / NN2000 |

| Utarbeidet av | Kontrollert av | Godkjent av | Konsulentarkiv |
|---|---|---|---|
| ADBR/MJHA | BW | BW | A116326 |

Tegningsnummer / revisjonsbokstav: U013

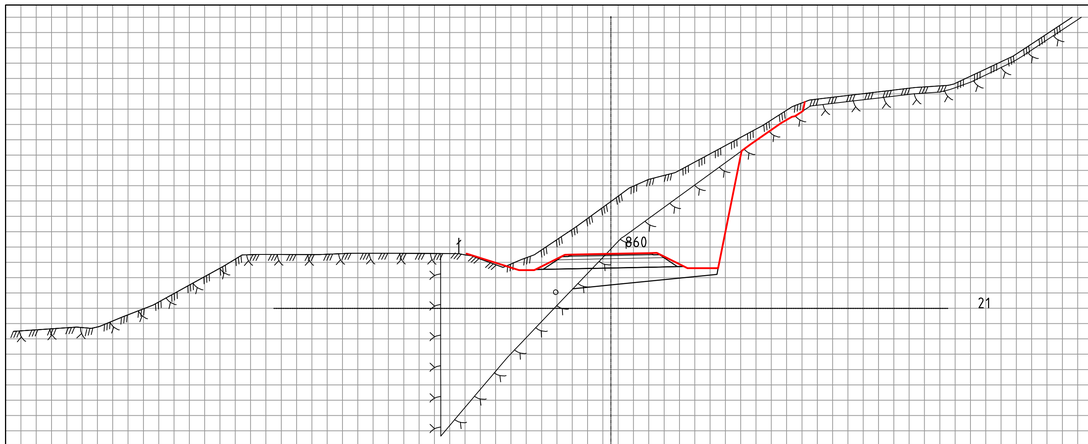


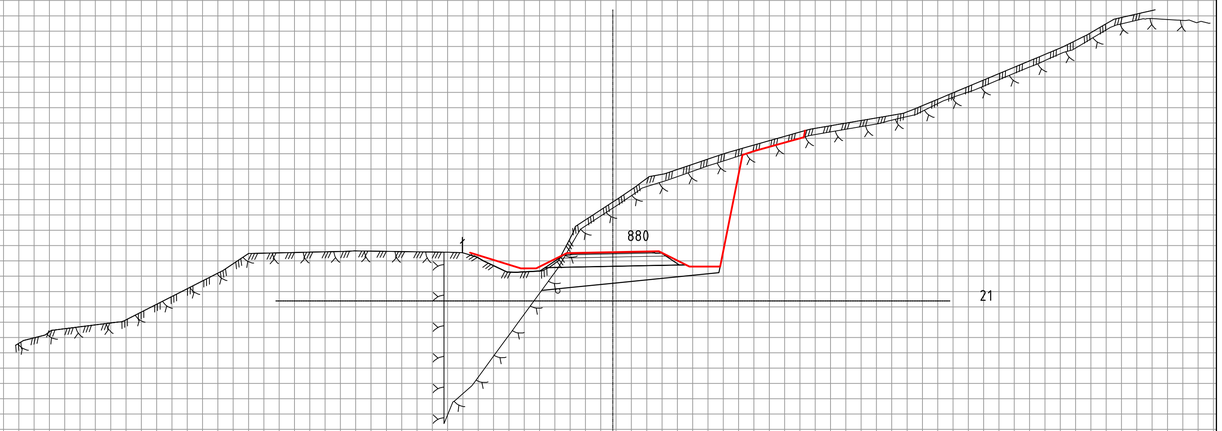


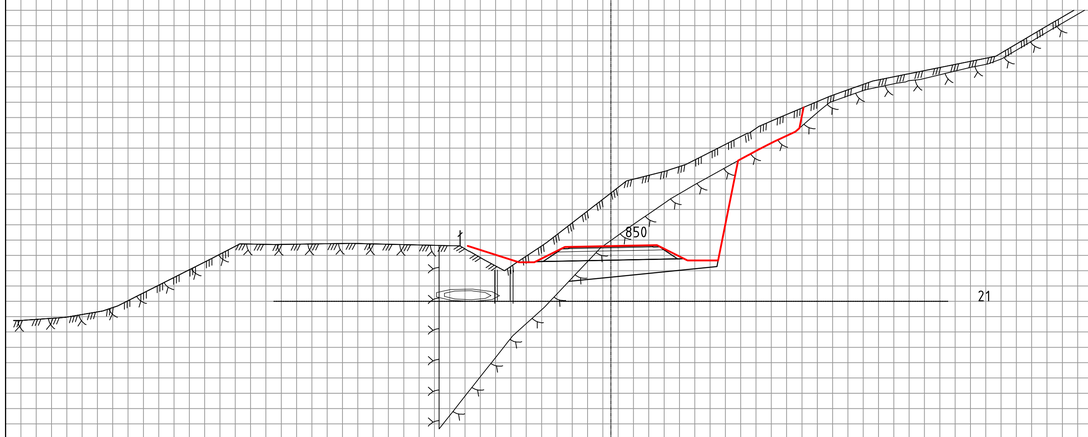


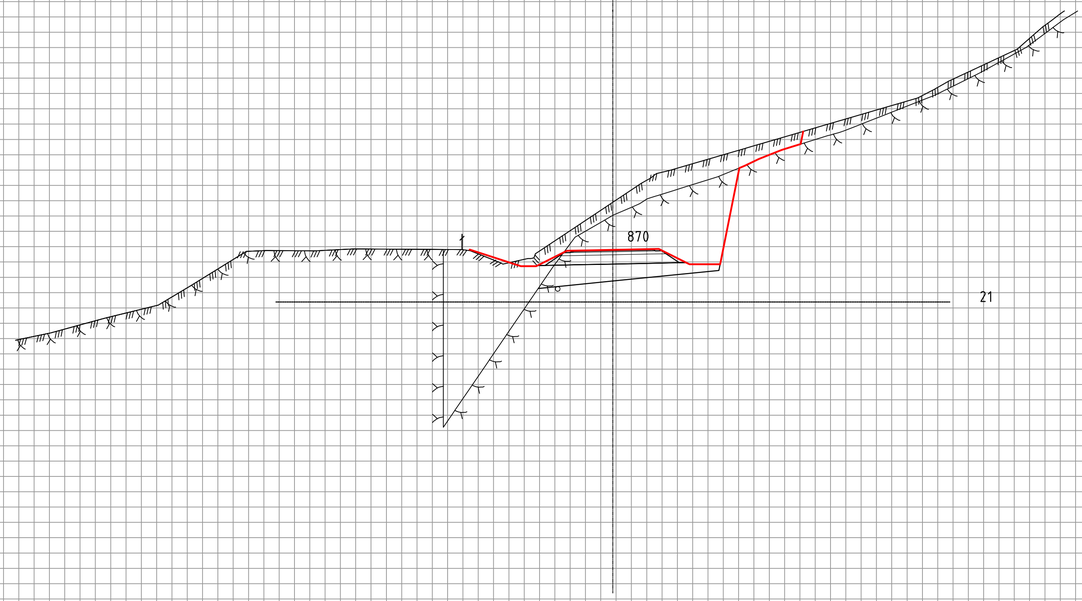


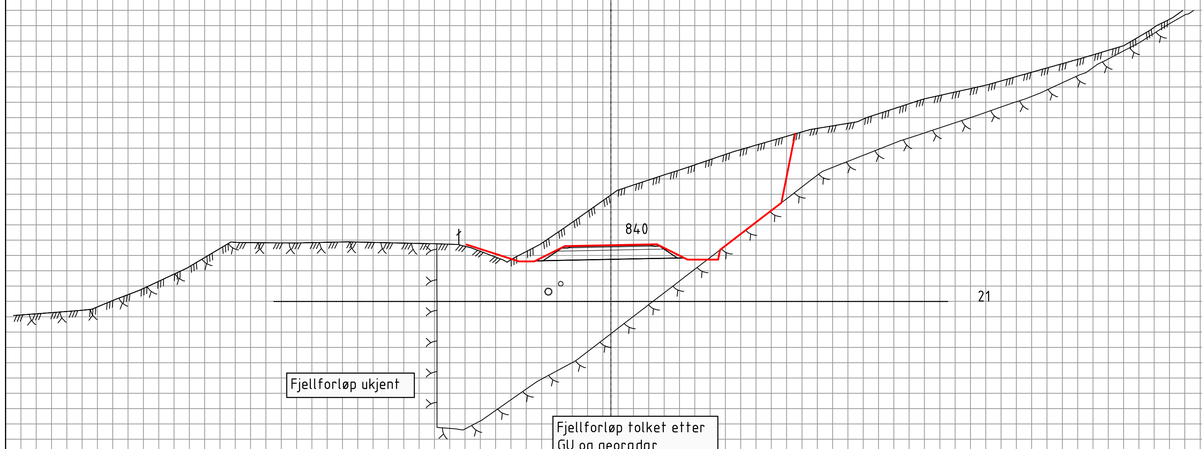


## TEGNFORKLARING:

- ○ – Eksist. kommunal VA
- ○ – Omlagt kommunal VA
- ○ – Ny OV/DR Viken

(NB! Hovedprinsipper, ikke ferdig prosjektert)

| Revisjon | Revisjonen gjelder | Utarb | Kontr | Godkjent | Rev. dato |
|---|---|---|---|---|---|
| | | | | | |

ØSTFOLD FYLKESKOMMUNE

Fv. 119 GS-vei Dilling-Vang inkl. kryssutbedring

Tverrprofil 840-880
Veimodell 70200

Reguleringsplan

| | |
|---|---|
| Tegningsdato | 14.05.2025 |
| Bestiller | Alf Louis Solvang |
| Produsert for | Østfold fk |
| Produsert av | COWI AS |
| Prosjektnummer | 30114 |
| Prosjektfasenummer | 30114r |
| Arkivreferanse | 2020/103614 |
| Målestokk A1-format | 1:100 |
| Koordinatsystem | NTM10 / NN2000 |
| Tegningsnummer / revisjonsbokstav | U014 |

| Utarbeidet av | Kontrollert av | Godkjent av | Konsulentarkiv |
|---|---|---|---|
| ADBR/MJHA | BW | BW | A116326 |

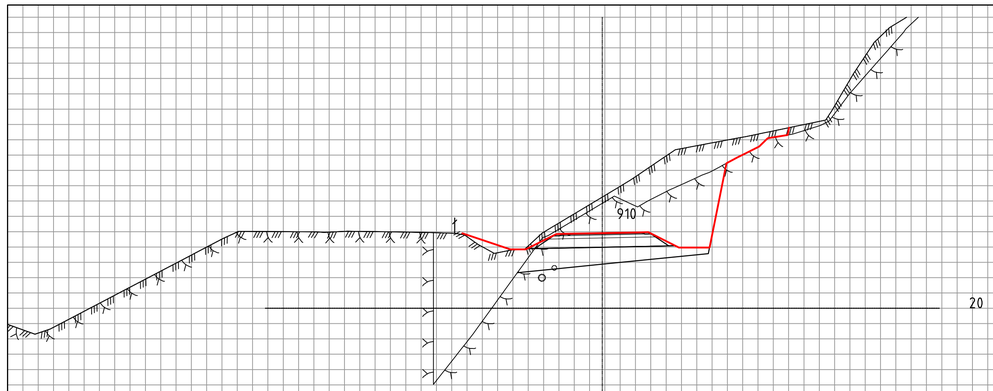


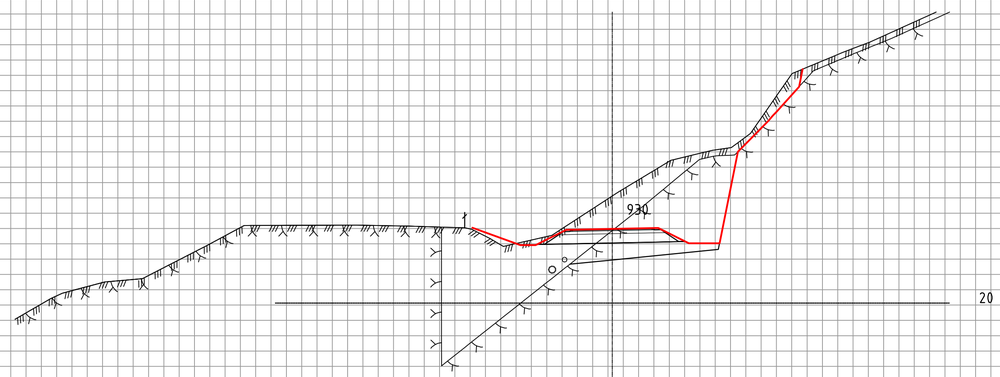


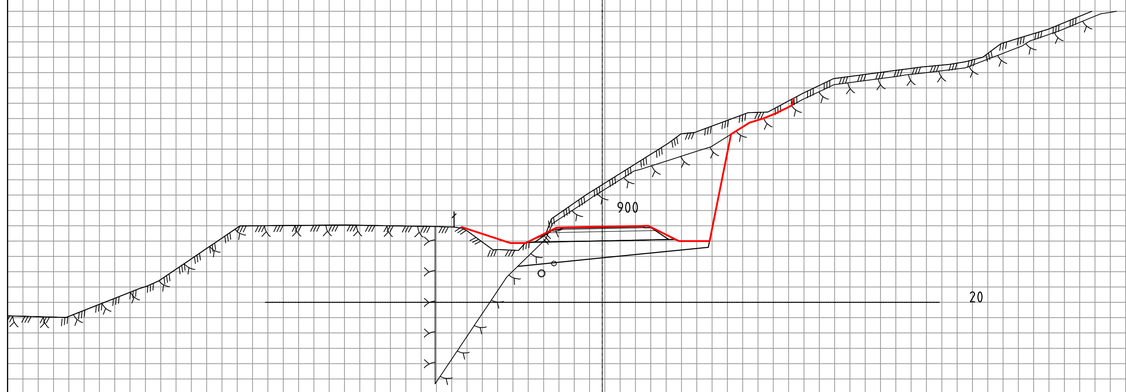


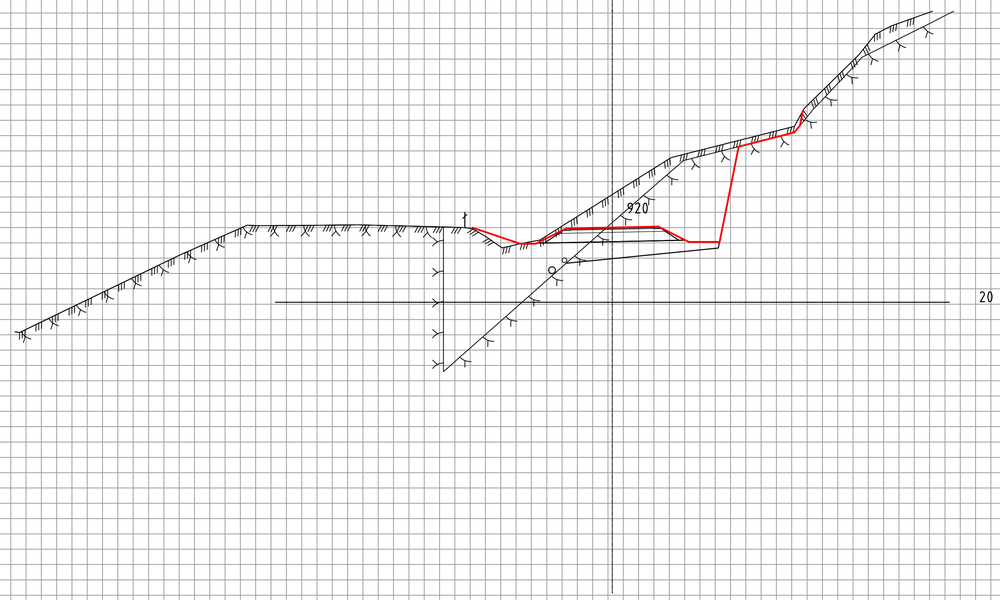


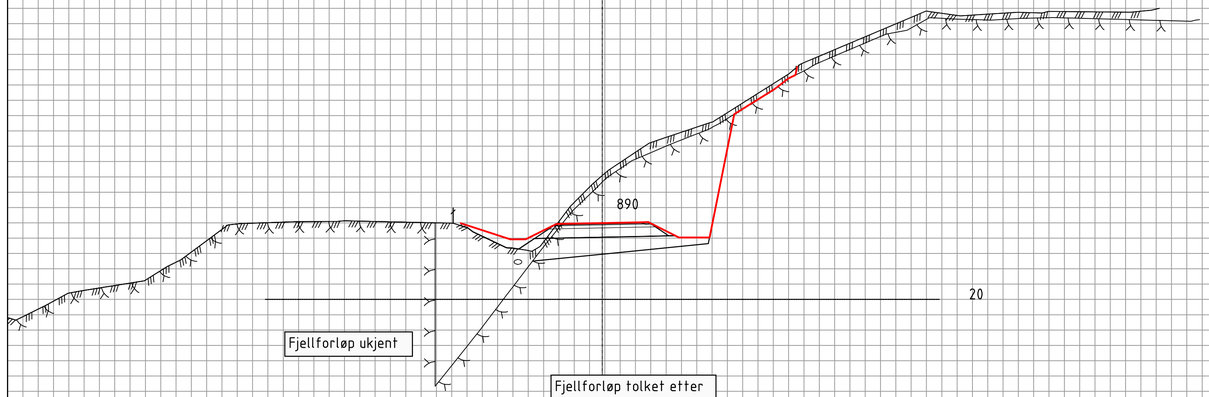


## TEGNFORKLARING:

- ○ – Eksist. kommunal VA
- ○ – Omlagt kommunal VA
- ○ – Ny OV/DR Viken

(NB! Hovedprinsipper, ikke ferdig prosjektert)

| Revisjon | Revisjonen gjelder | Utarb | Kontr | Godkjent | Rev. dato |
|---|---|---|---|---|---|
| | | | | | |

ØSTFOLD FYLKESKOMMUNE

Fv. 119 GS-vei Dilling-Vang inkl. kryssutbedring

Tverrprofil 890-930
Veimodell 70200

Reguleringsplan

| | |
|---|---|
| Tegningsdato | 14.05.2025 |
| Bestiller | Alf Louis Solvang |
| Produsert for | Østfold fk |
| Produsert av | COWI AS |
| Prosjektnummer | 30114 |
| Prosjektfasenummer | 30114r |
| Arkivreferanse | 2020/103614 |
| Målestokk A1-format | 1:100 |
| Koordinatsystem | NTM10 / NN2000 |
| Tegningsnummer / revisjonsbokstav | U015 |

| Utarbeidet av | Kontrollert av | Godkjent av | Konsulentarkiv |
|---|---|---|---|
| ADBR/MJHA | BW | BW | A116326 |

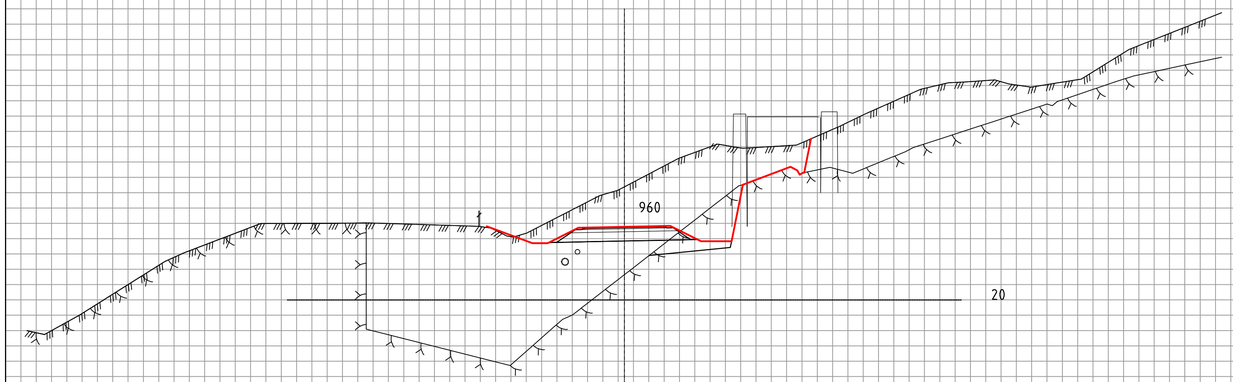


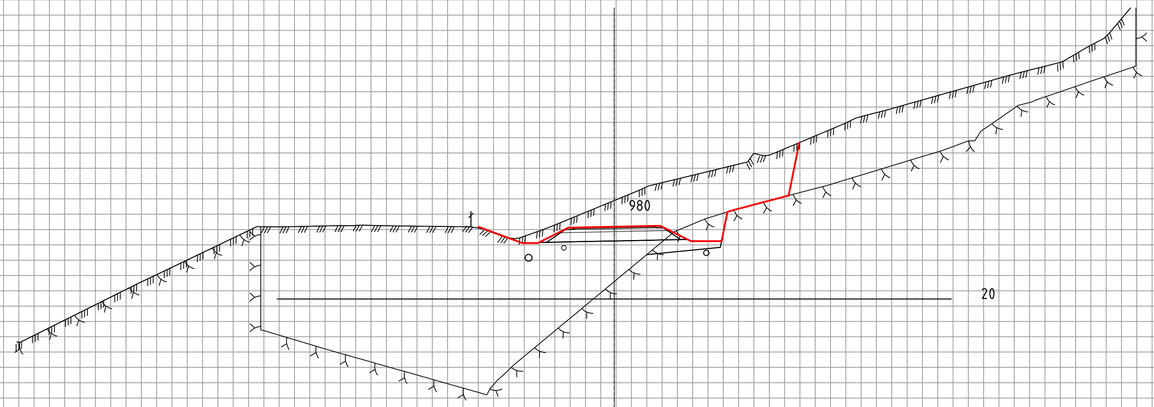


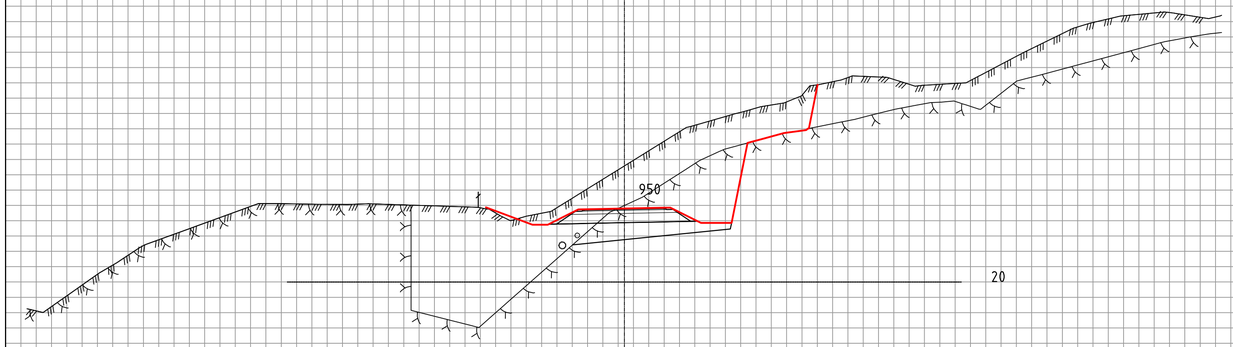

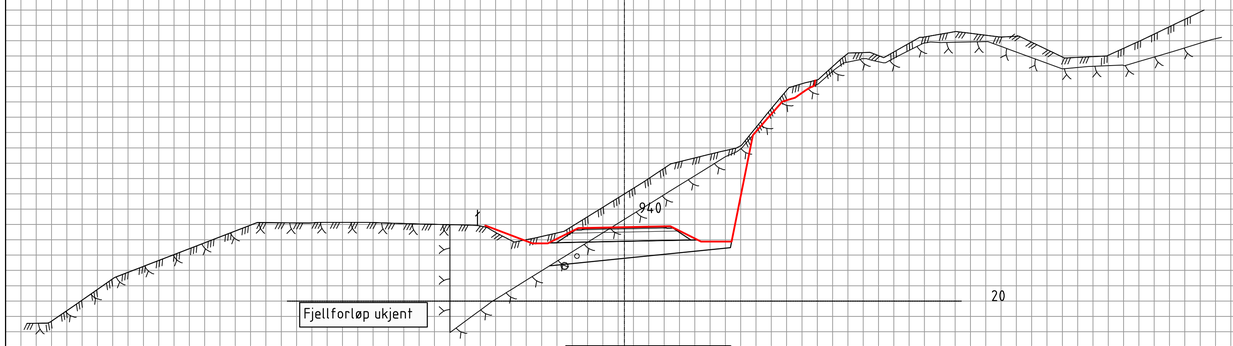


## TEGNFORKLARING:

- ○ – Eksist. kommunal VA
- ○ – Omlagt kommunal VA
- ○ – Ny OV/DR Viken

(NB! Hovedprinsipper, ikke ferdig prosjektert)

| Revisjon | Revisjonen gjelder | Utarb | Kontr | Godkjent | Rev. dato |
|---|---|---|---|---|---|
| | | | | | |

ØSTFOLD FYLKESKOMMUNE

Fv. 119 GS-vei Dilling-Vang inkl. kryssutbedring

Tverrprofil 940-980

Veimodell 70200

Reguleringsplan

| | |
|---|---|
| Tegningsdato | 14.05.2025 |
| Bestiller | Alf Louis Solvang |
| Produsert for | Østfold fk |
| Produsert av | COWI AS |
| Prosjektnummer | 30114 |
| Prosjektfasenummer | 30114r |
| Arkivreferanse | 2020/103614 |
| Målestokk A1-format | 1:100 |
| Koordinatsystem | NTM10 / NN2000 |

| Utarbeidet av | Kontrollert av | Godkjent av | Konsulentarkiv | Tegningsnummer / revisjonsbokstav |
|---|---|---|---|---|
| ADBR/MJHA | BW | BW | A116326 | U016 |

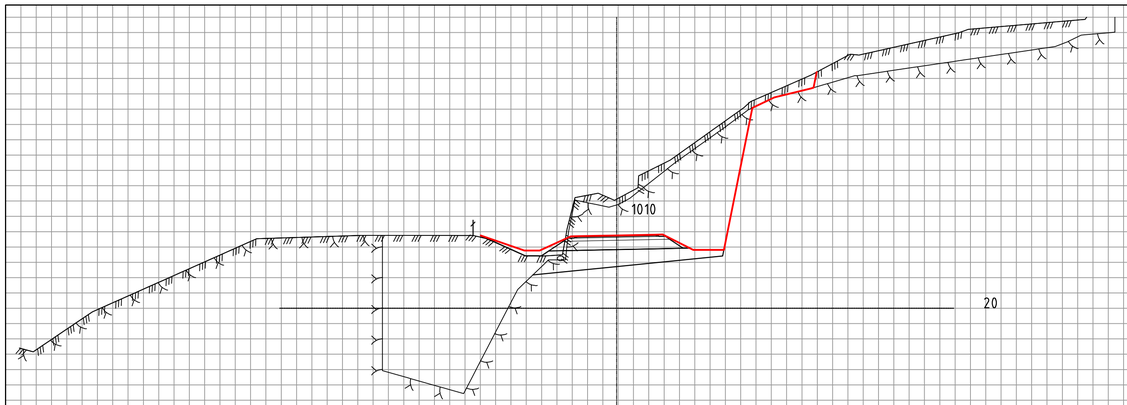


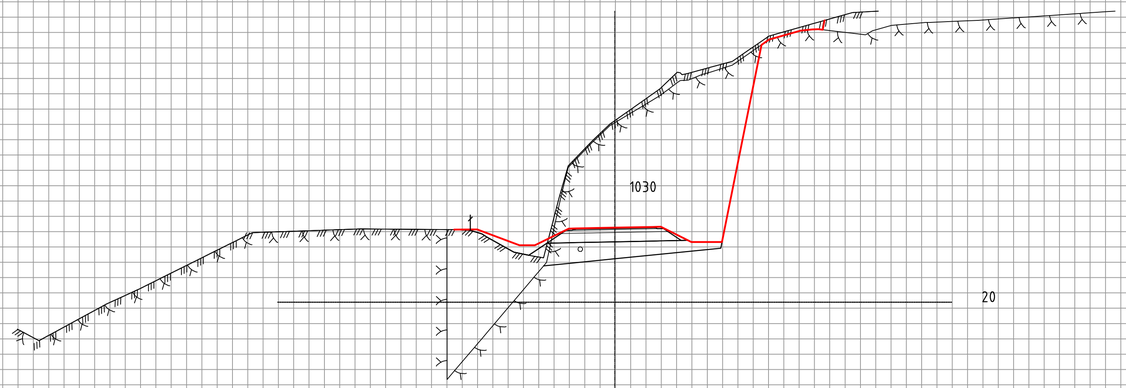


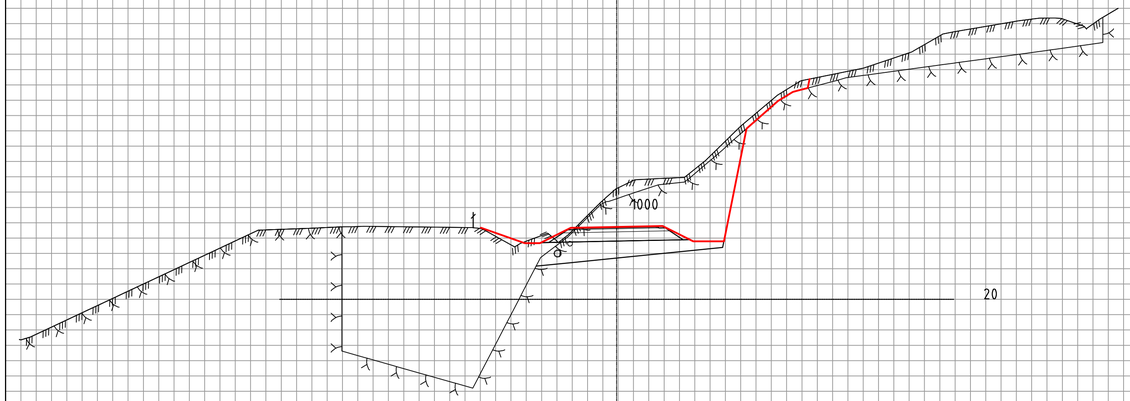


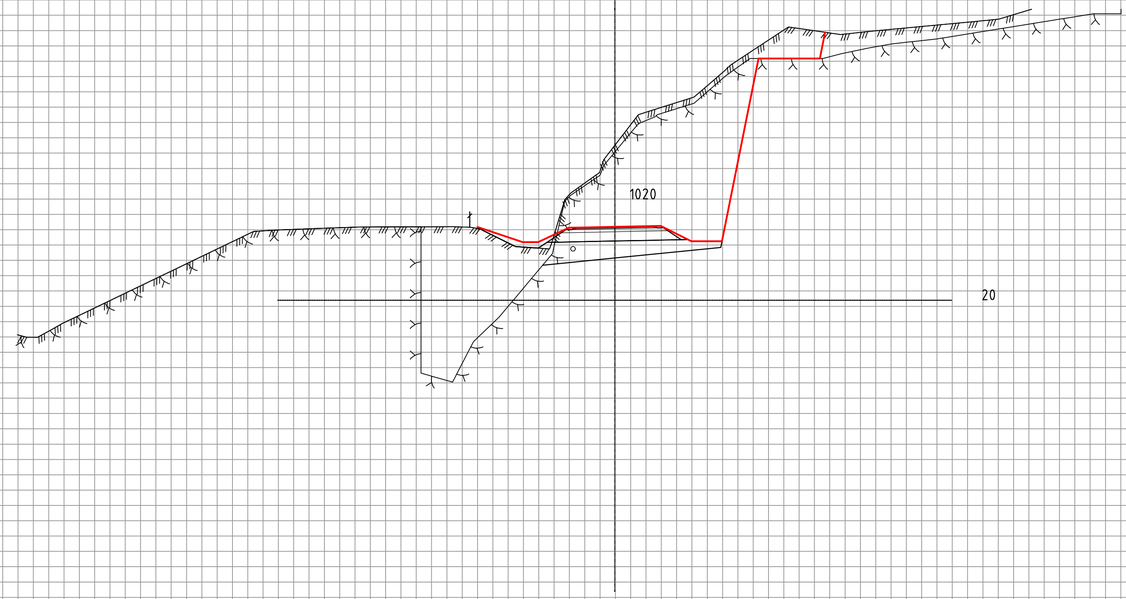


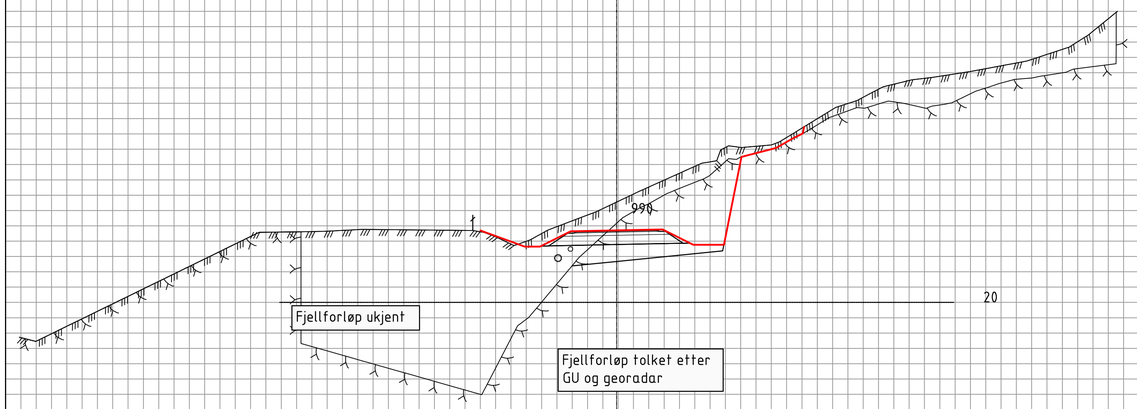


## TEGNFORKLARING:

- ○ – Eksist. kommunal VA
- ○ – Omlagt kommunal VA
- ○ – Ny OV/DR Viken

(NB! Hovedprinsipper, ikke ferdig prosjektert)

| Revisjon | Revisjonen gjelder | Utarb | Kontr | Godkjent | Rev. dato |
|---|---|---|---|---|---|
| | | | | | |

ØSTFOLD FYLKESKOMMUNE

Fv. 119 GS-vei Dilling-Vang inkl. kryssutbedring

Tverrprofil 990-1030

Veimodell 70200

Reguleringsplan

| | |
|---|---|
| Tegningsdato | 14.05.2025 |
| Bestiller | Alf Louis Solvang |
| Produsert for | Østfold fk |
| Produsert av | COWI AS |
| Prosjektnummer | 30114 |
| Prosjektfasenummer | 30114r |
| Arkivreferanse | 2020/103614 |
| Målestokk A1-format | 1:100 |
| Koordinatsystem | NTM10 / NN2000 |

| Utarbeidet av | Kontrollert av | Godkjent av | Konsulentarkiv | Tegningsnummer / revisjonsbokstav |
|---|---|---|---|---|
| ADBR/MJHA | BW | BW | A116326 | U017 |

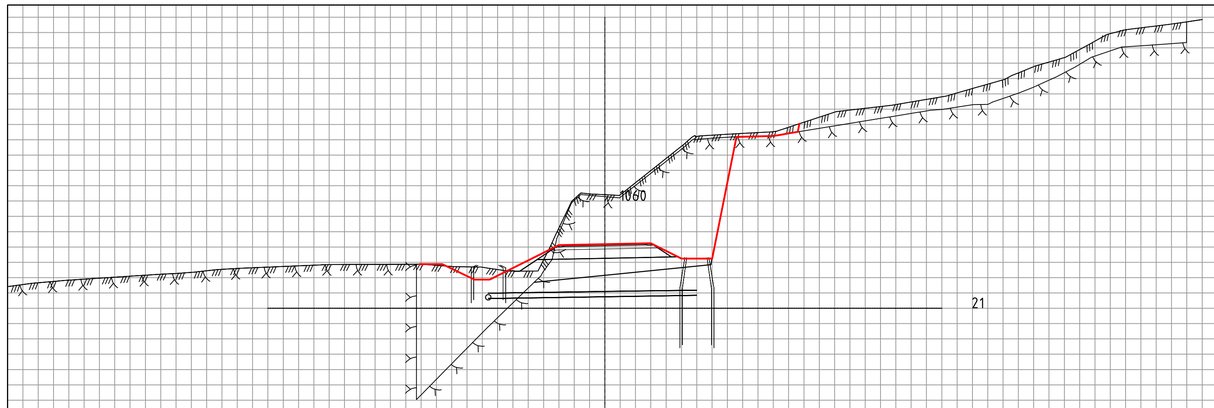


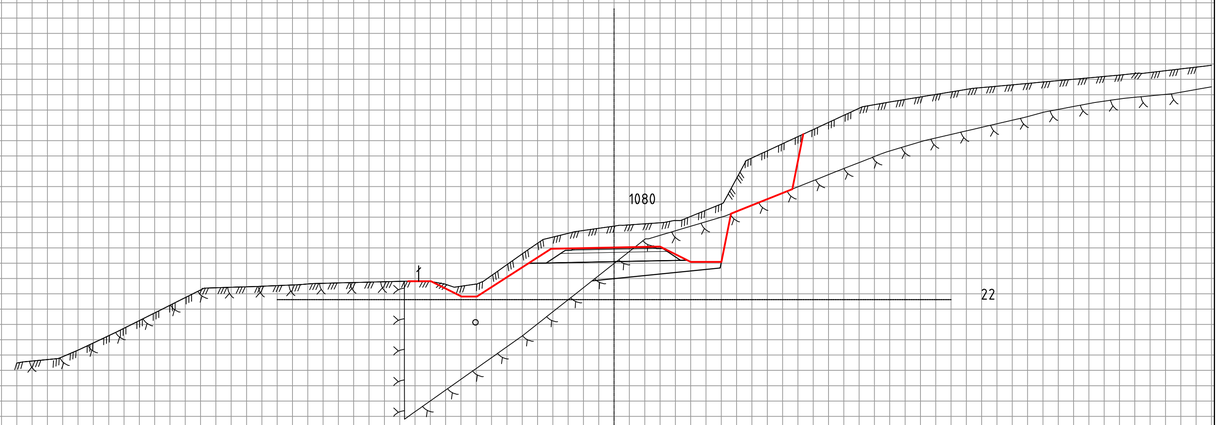


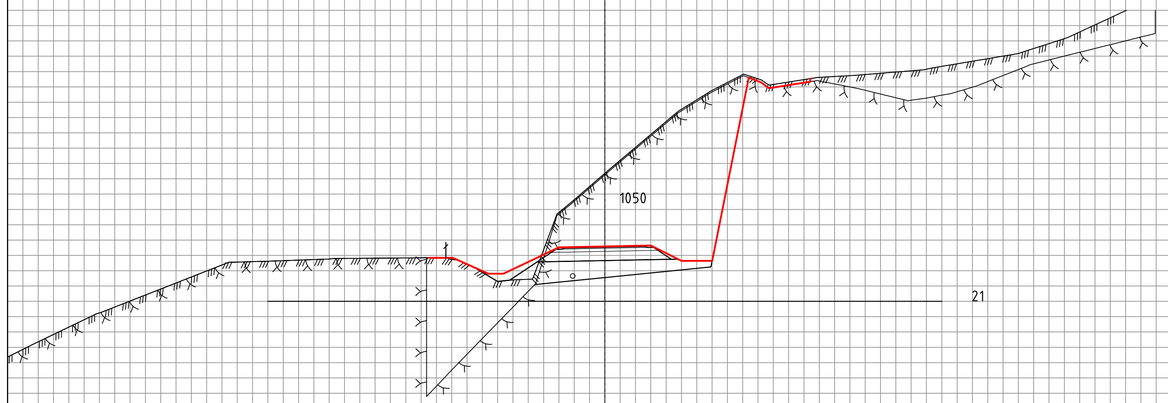


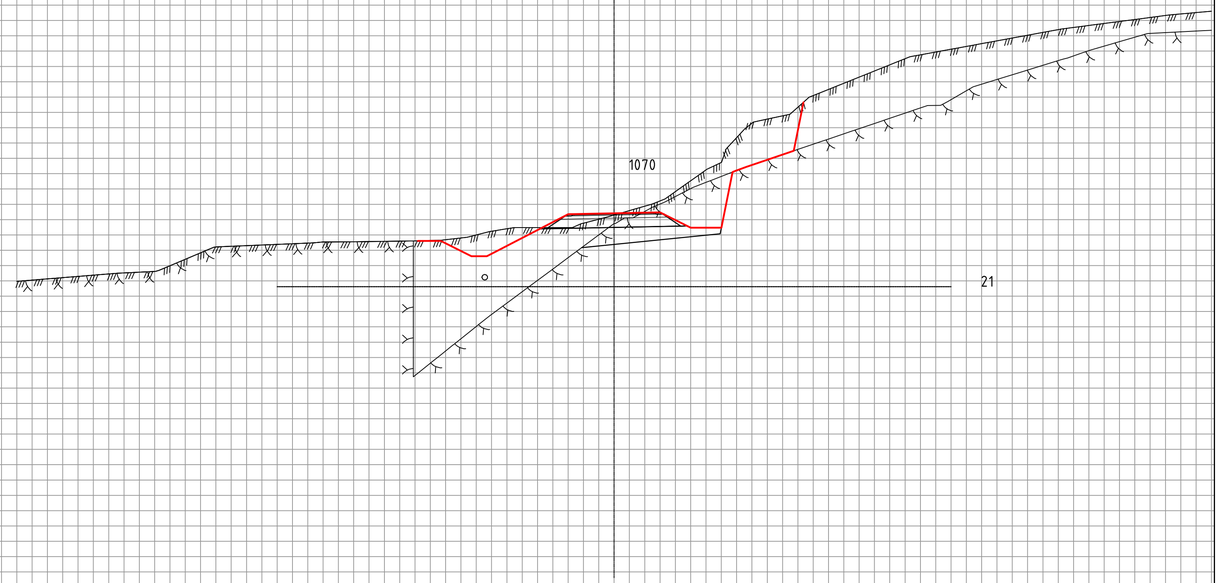


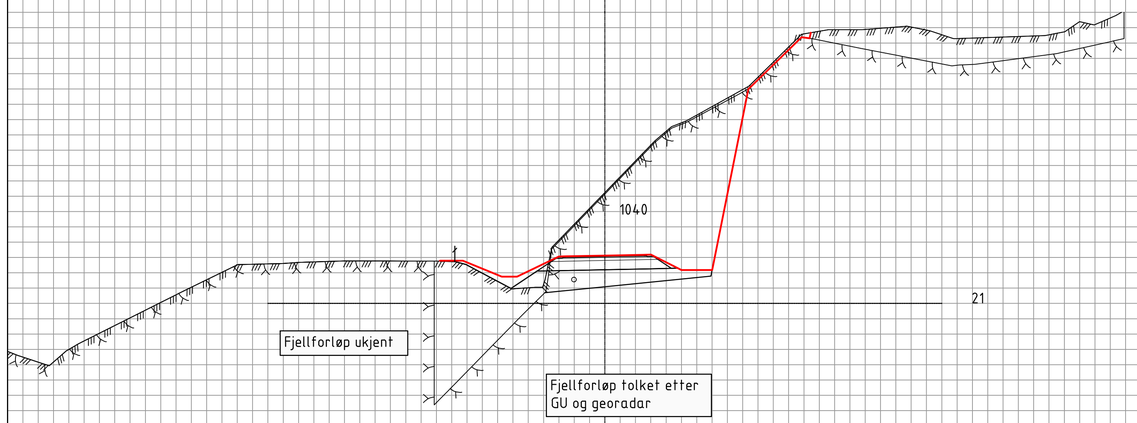


## TEGNFORKLARING:

- ○ – Eksist. kommunal VA
- ○ – Omlagt kommunal VA
- ○ – Ny OV/DR Viken

(NB! Hovedprinsipper, ikke ferdig prosjektert)

| Revisjon | Revisjonen gjelder | Utarb | Kontr | Godkjent | Rev. dato |
|---|---|---|---|---|---|
| | | | | | |

ØSTFOLD FYLKESKOMMUNE

Fv. 119 GS-vei Dilling-Vang inkl. kryssutbedring

Tverrprofil 1040-1080

Veimodell 70200

Reguleringsplan

| | |
|---|---|
| Tegningsdato | 14.05.2025 |
| Bestiller | Alf Louis Solvang |
| Produsert for | Østfold fk |
| Produsert av | COWI AS |
| Prosjektnummer | 30114 |
| Prosjektfasenummer | 30114r |
| Arkivreferanse | 2020/103614 |
| Målestokk A1-format | 1:100 |
| Koordinatsystem | NTM10 / NN2000 |
| Tegningsnummer / revisjonsbokstav | U018 |

| Utarbeidet av | Kontrollert av | Godkjent av | Konsulentarkiv |
|---|---|---|---|
| ADBR/MJHA | BW | BW | A116326 |

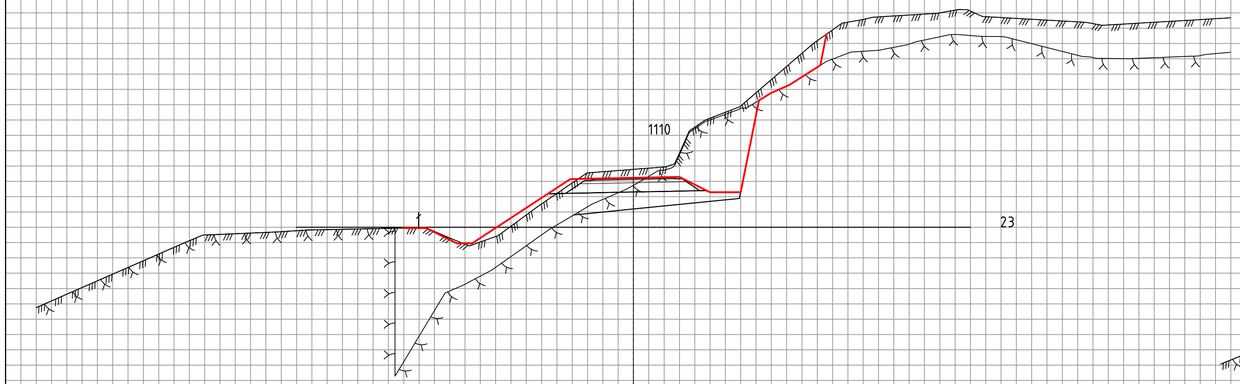


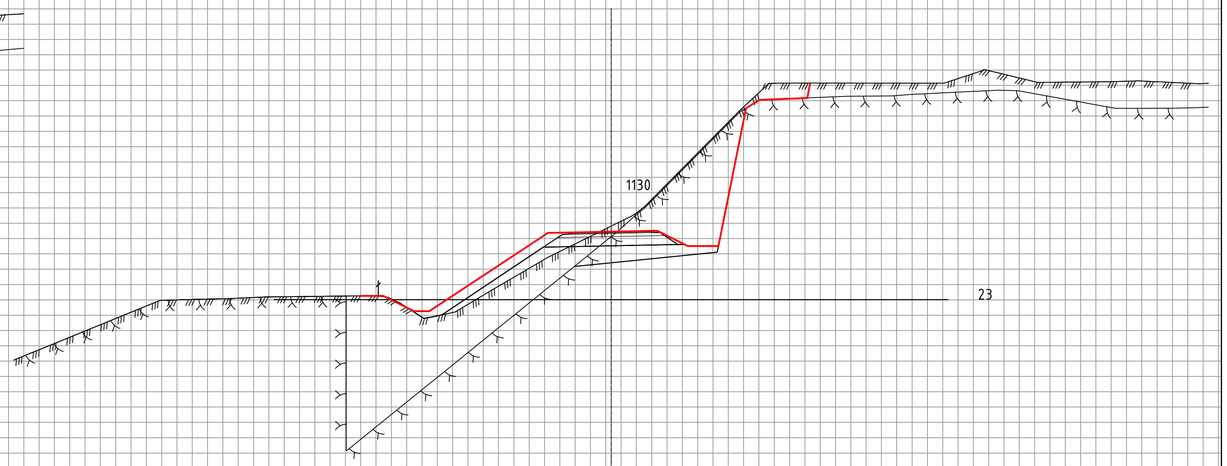


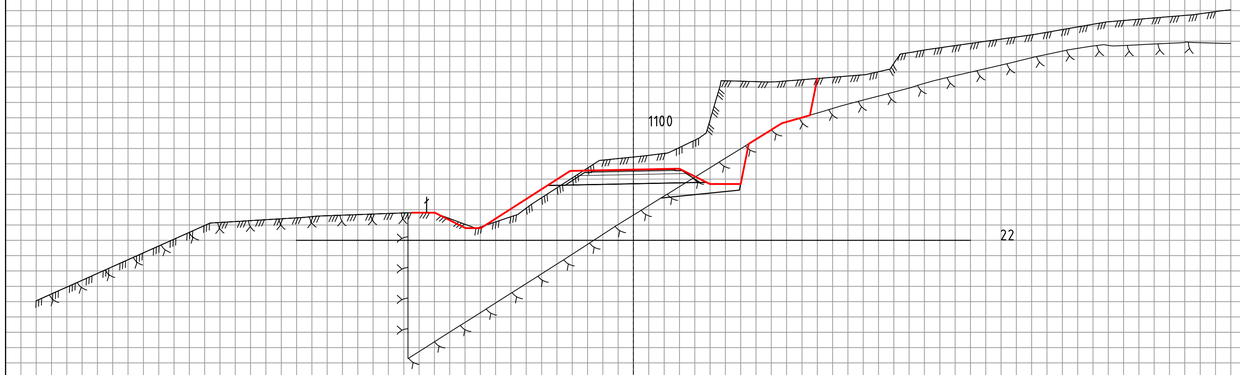


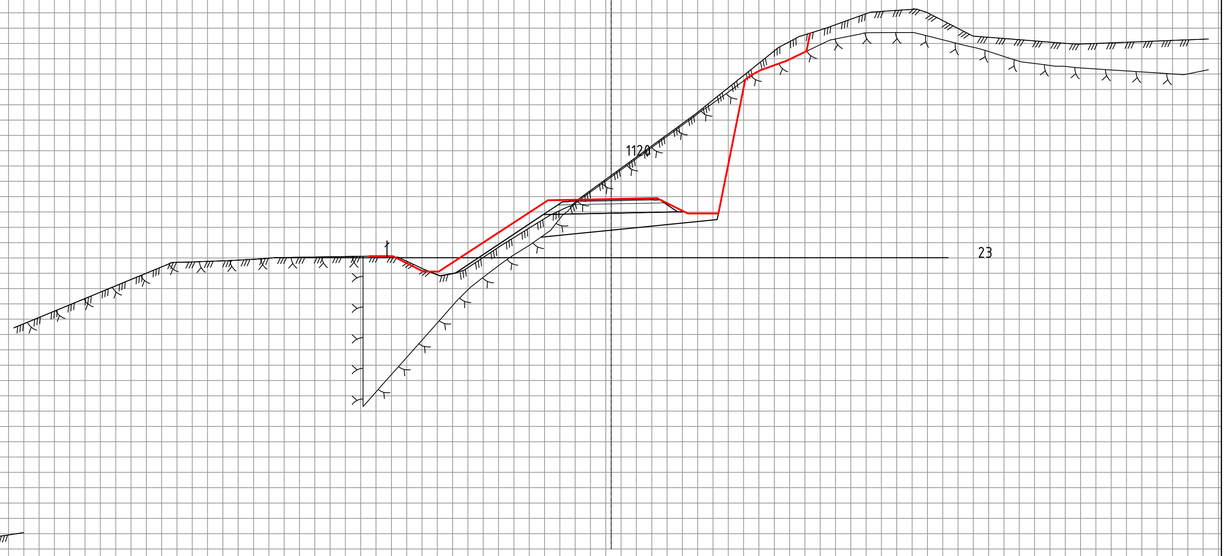


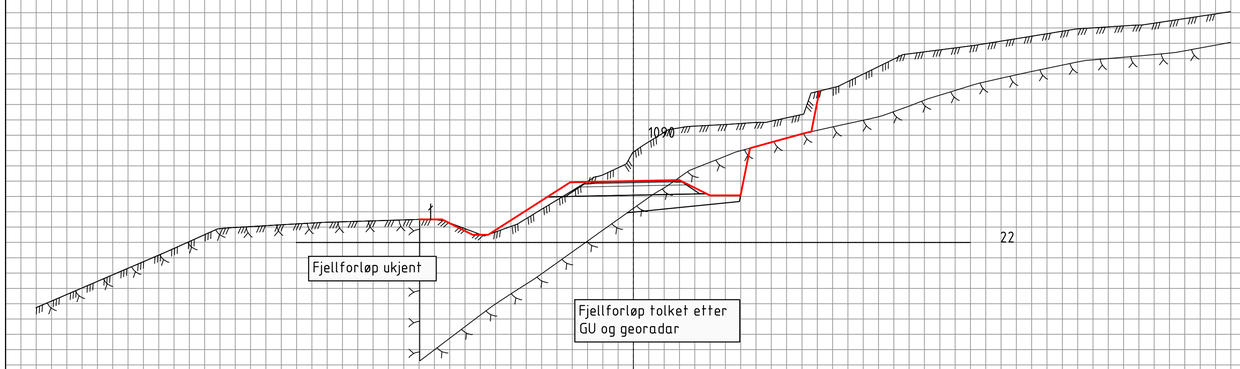


## TEGNFORKLARING:

- ○ – Eksist. kommunal VA
- ○ – Omlagt kommunal VA
- ○ – Ny OV/DR Viken

(NB! Hovedprinsipper, ikke ferdig prosjektert)

| Revisjon | Revisjonen gjelder | Utarb | Kontr | Godkjent | Rev. dato |
|---|---|---|---|---|---|
| | | | | | |

ØSTFOLD FYLKESKOMMUNE

Fv. 119 GS-vei Dilling-Vang inkl. kryssutbedring

Tverrprofil 1090–1130

Veimodell 70200

Reguleringsplan

| | |
|---|---|
| Tegningsdato | 14.05.2025 |
| Bestiller | Alf Louis Solvang |
| Produsert for | Østfold fk |
| Produsert av | COWI AS |
| Prosjektnummer | 30114 |
| Prosjektfasenummer | 30114r |
| Arkivreferanse | 2020/103614 |
| Målestokk A1-format | 1:100 |
| Koordinatsystem | NTM10 / NN2000 |

| Utarbeidet av | Kontrollert av | Godkjent av | Konsulentarkiv | Tegningsnummer / revisjonsbokstav |
|---|---|---|---|---|
| ADBR/MJHA | BW | BW | A116326 | U019 |

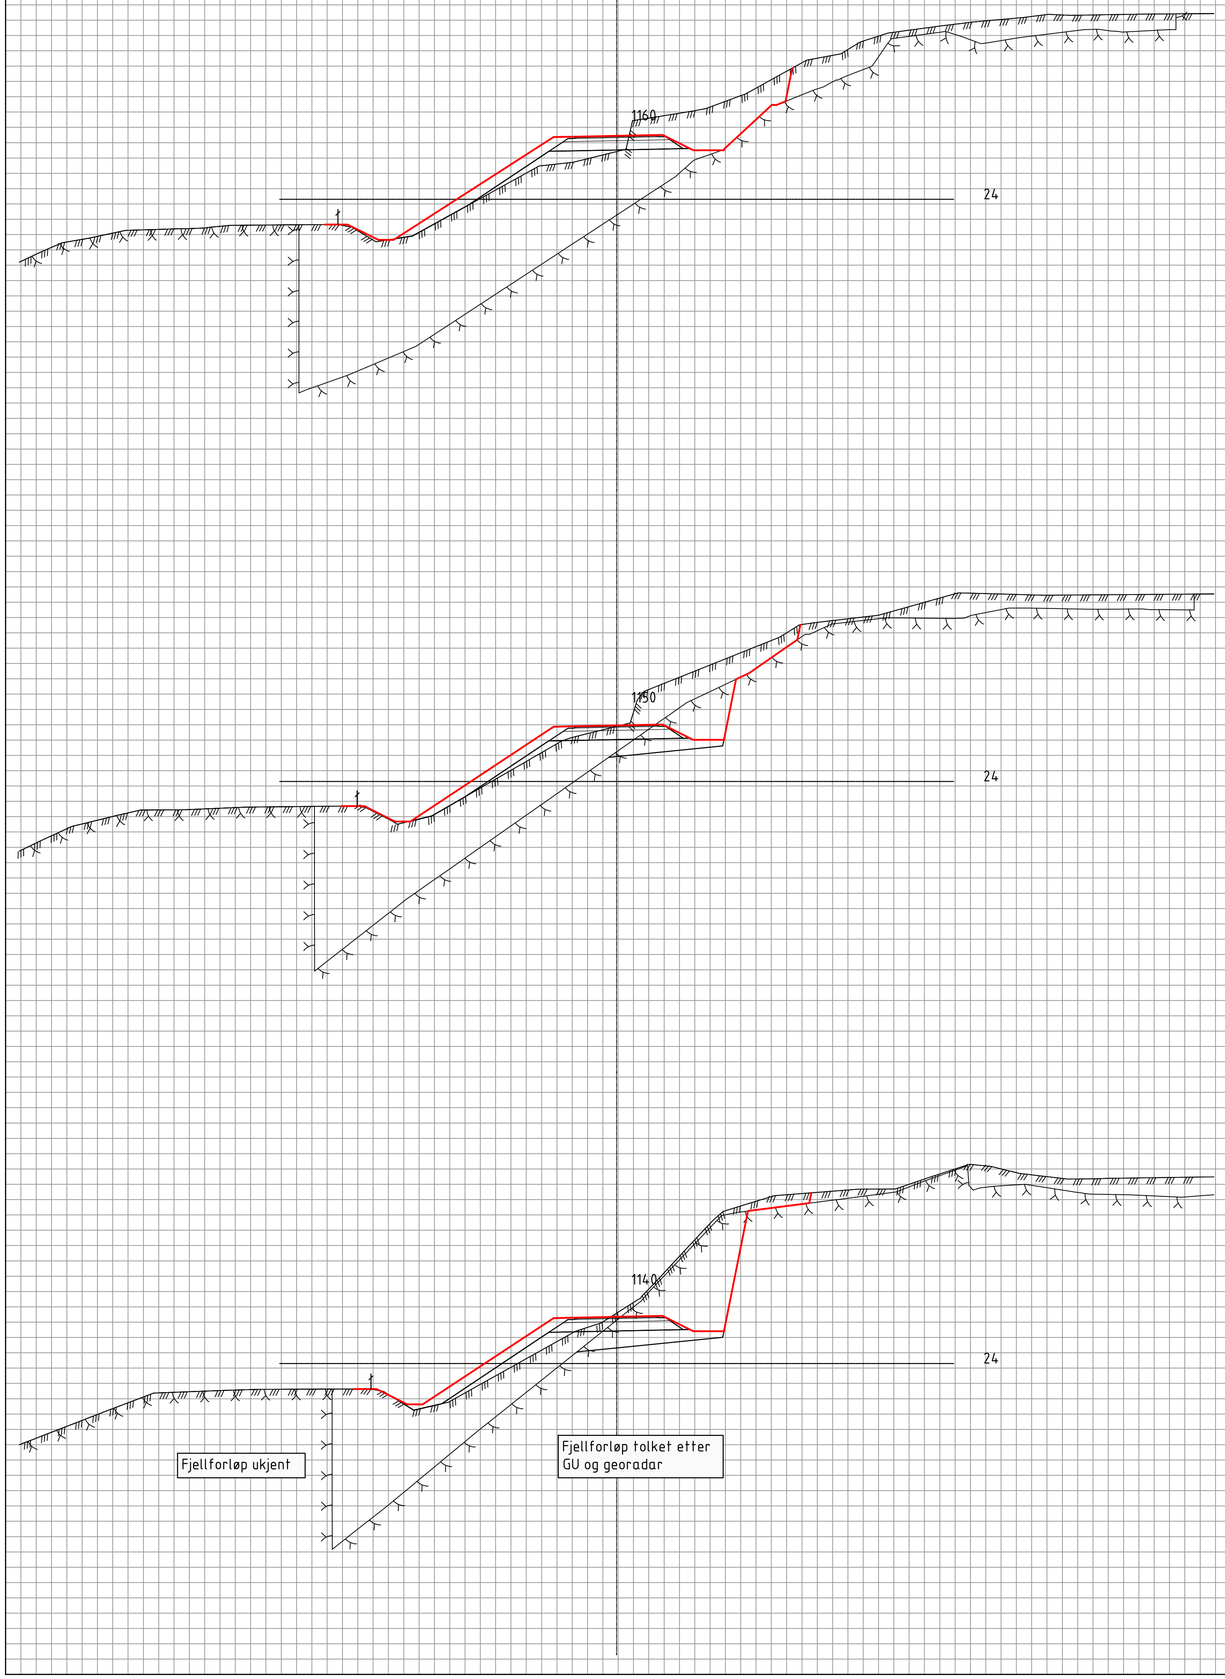


## TEGNFORKLARING:

- ○ – Eksist. kommunal VA
- ○ – Omlagt kommunal VA
- ○ – Ny OV/DR Viken

(NB! Hovedprinsipper, ikke ferdig prosjektert)

| Revisjon | Revisjonen gjelder | Utarb | Kontr | Godkjent | Rev. dato |
|---|---|---|---|---|---|
| | | | | | |

ØSTFOLD FYLKESKOMMUNE

Fv. 119 GS-vei Dilling-Vang inkl. kryssutbedring

Tverrprofil 1140-1160

Veimodell 70200

Reguleringsplan

| | |
|---|---|
| Tegningsdato | 14.05.2025 |
| Bestiller | Alf Louis Solvang |
| Produsert for | Østfold fk |
| Produsert av | COWI AS |
| Prosjektnummer | 30114 |
| Prosjektfasenummer | 30114r |
| Arkivreferanse | 2020/103614 |
| Målestokk A1-format | 1:100 |
| Koordinatsystem | NTM10 / NN2000 |
| Tegningsnummer / revisjonsbokstav | U020 |

| Utarbeidet av | Kontrollert av | Godkjent av | Konsulentarkiv |
|---|---|---|---|
| ADBR/MJHA | BW | BW | A116326 |

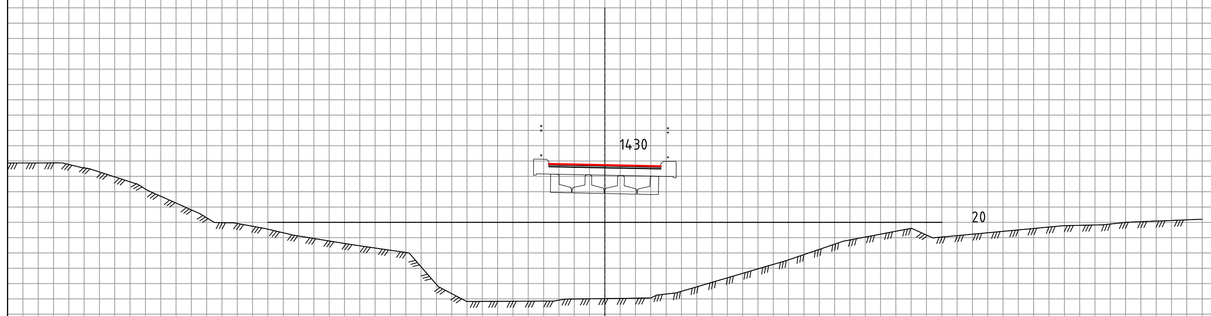


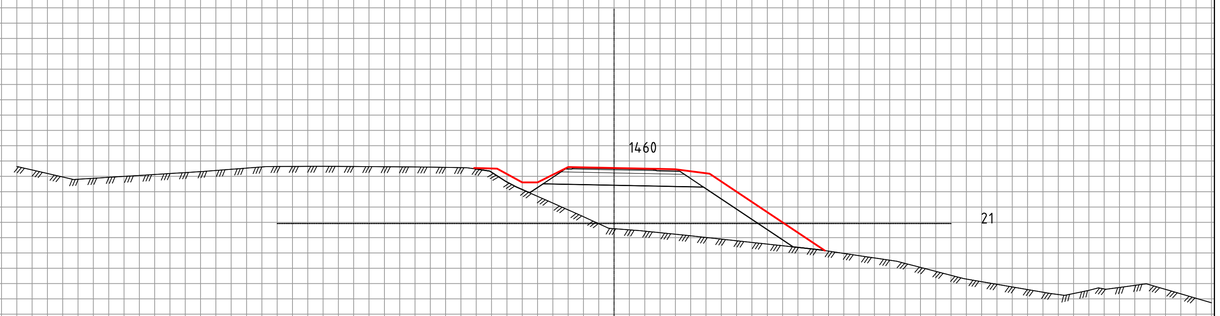


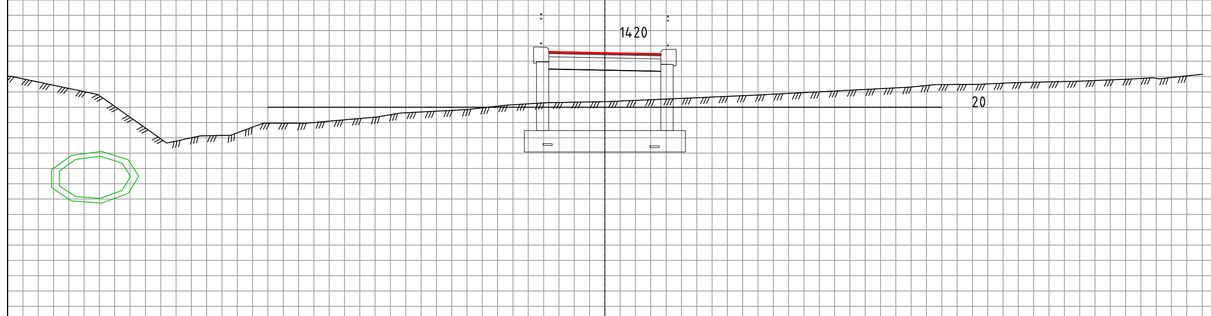


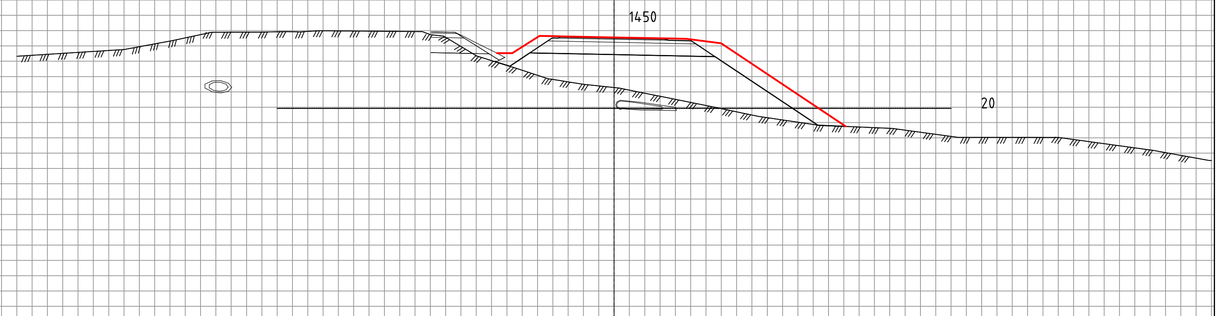


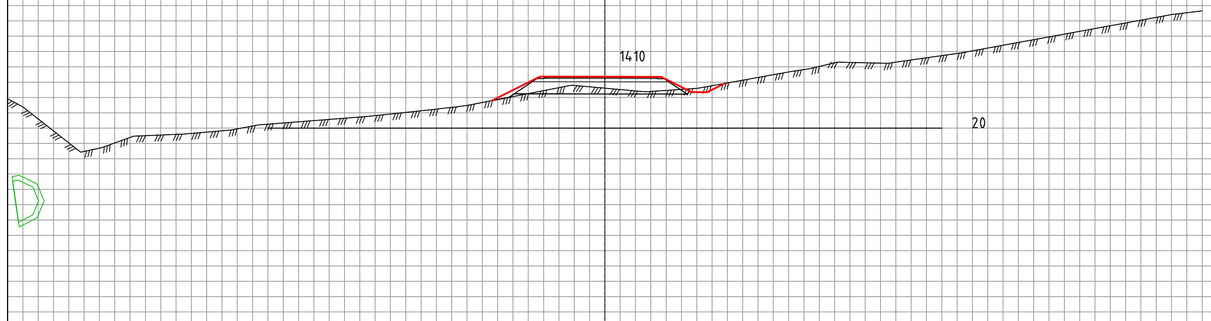


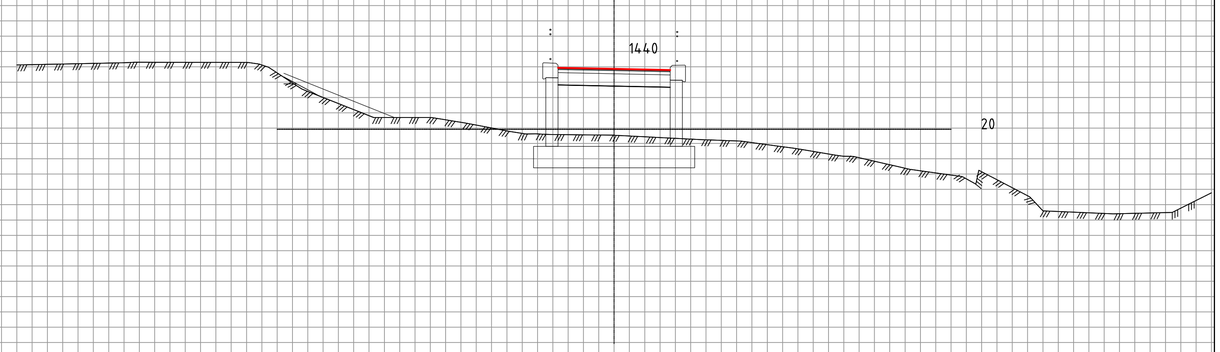


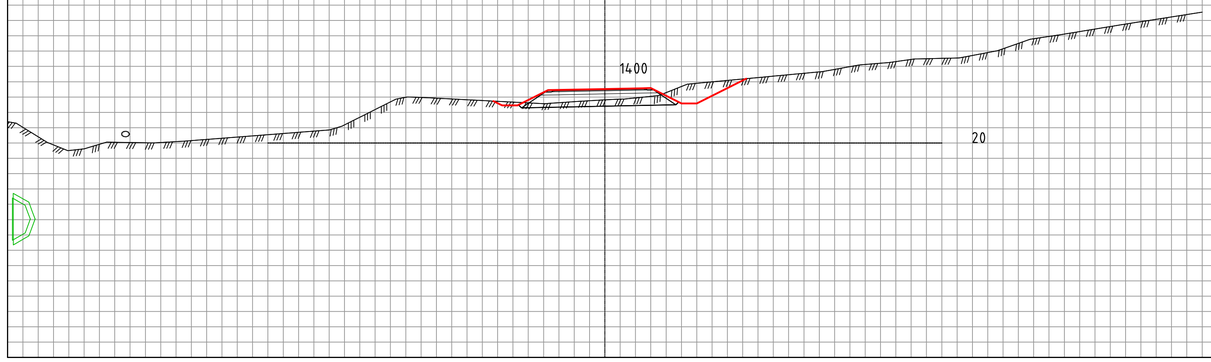


## TEGNFORKLARING:

- ○ – Eksist. kommunal VA
- ○ – Omlagt kommunal VA
- ○ – Ny OV/DR Viken

(NB! Hovedprinsipper, ikke ferdig prosjektert)

| Revisjon | Revisjonen gjelder | Utarb | Kontr | Godkjent | Rev. dato |
|---|---|---|---|---|---|
| | | | | | |

ØSTFOLD FYLKESKOMMUNE

Fv. 119 GS-vei Dilling-Vang inkl. kryssutbedring

Tverrprofil 1400-1460
Veimodell 70320

Reguleringsplan

| | |
|---|---|
| Tegningsdato | 14.05.2025 |
| Bestiller | Alf Louis Solvang |
| Produsert for | Østfold fk |
| Produsert av | COWI AS |
| Prosjektnummer | 30114 |
| Prosjektfasenummer | 30114r |
| Arkivreferanse | 2020/103614 |
| Målestokk A1-format | 1:100 |
| Koordinatsystem | NTM10 / NN2000 |
| Tegningsnummer / revisjonsbokstav | U021 |

| Utarbeidet av | Kontrollert av | Godkjent av | Konsulentarkiv |
|---|---|---|---|
| ADBR/MJHA | BW | BW | A116326 |

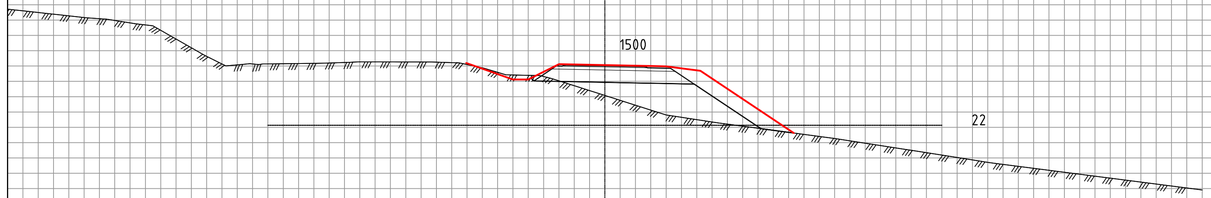


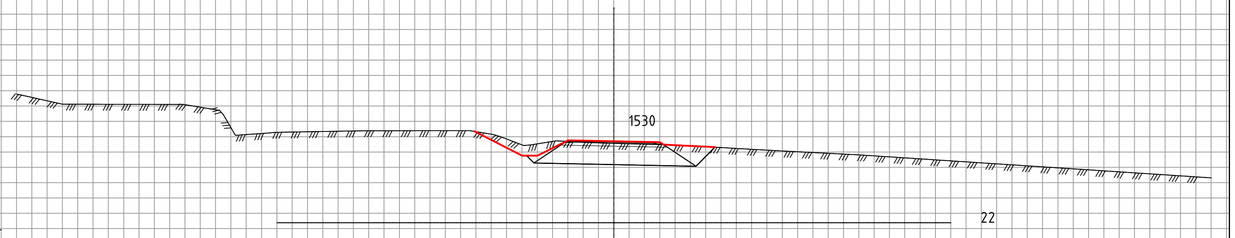


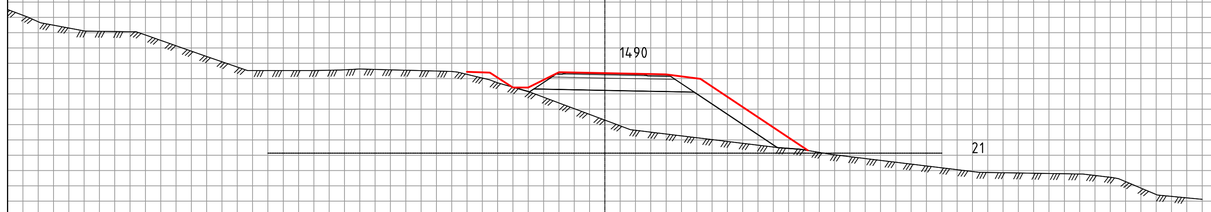


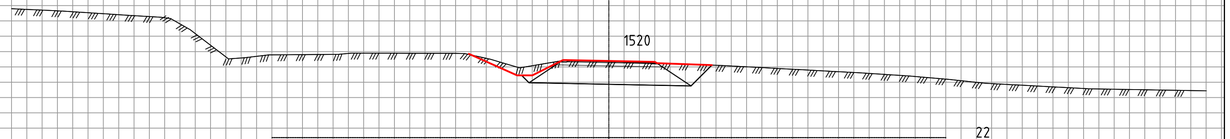


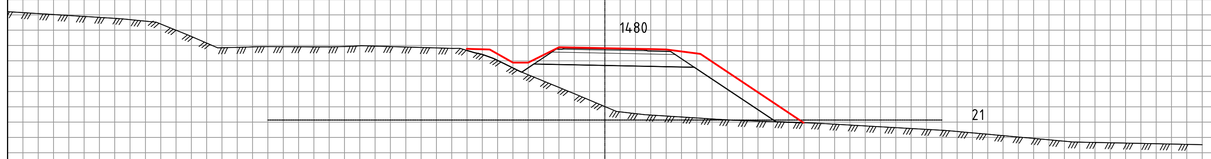


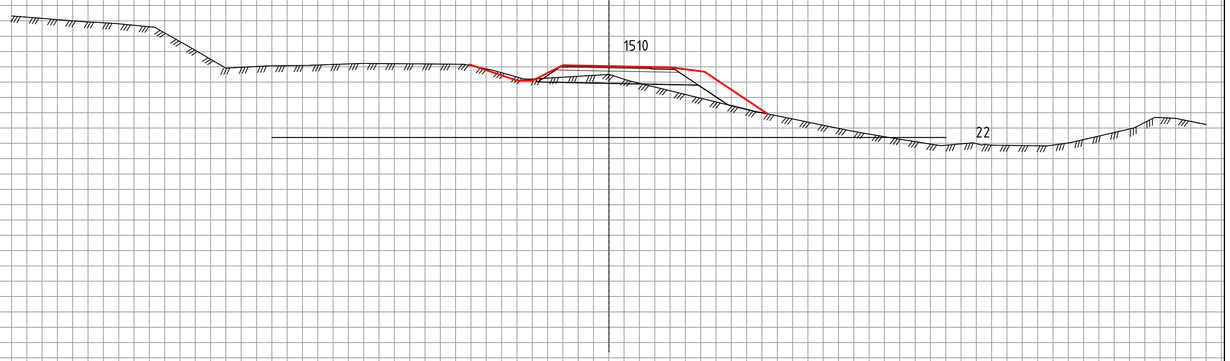


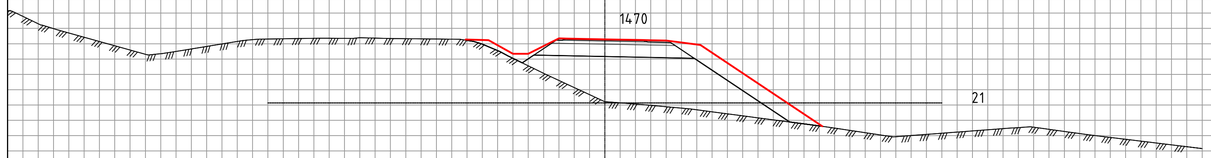


## TEGNFORKLARING:

- ○ – Eksist. kommunal VA
- ○ – Omlagt kommunal VA
- ○ – Ny OV/DR Viken

(NB! Hovedprinsipper, ikke ferdig prosjektert)

| Revisjon | Revisjonen gjelder | Utarb | Kontr | Godkjent | Rev. dato |
|---|---|---|---|---|---|
| | | | | | |

ØSTFOLD FYLKESKOMMUNE

Fv. 119 GS-vei Dilling-Vang inkl. kryssutbedring

Tverrprofil 1470-1530

Veimodell 70320

Reguleringsplan

| | |
|---|---|
| Tegningsdato | 14.05.2025 |
| Bestiller | Alf Louis Solvang |
| Produsert for | Østfold fk |
| Produsert av | COWI AS |
| Prosjektnummer | 30114 |
| Prosjektfasenummer | 30114r |
| Arkivreferanse | 2020/103614 |
| Målestokk A1-format | 1:100 |
| Koordinatsystem | NTM10 / NN2000 |
| Tegningsnummer / revisjonsbokstav | U022 |

| Utarbeidet av | Kontrollert av | Godkjent av | Konsulentarkiv |
|---|---|---|---|
| ADBR/MJHA | BW | BW | A116326 |

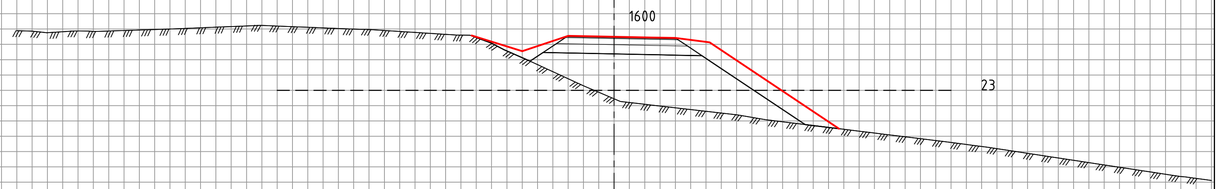





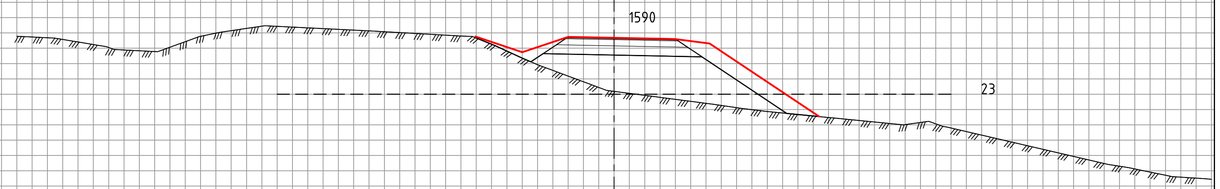


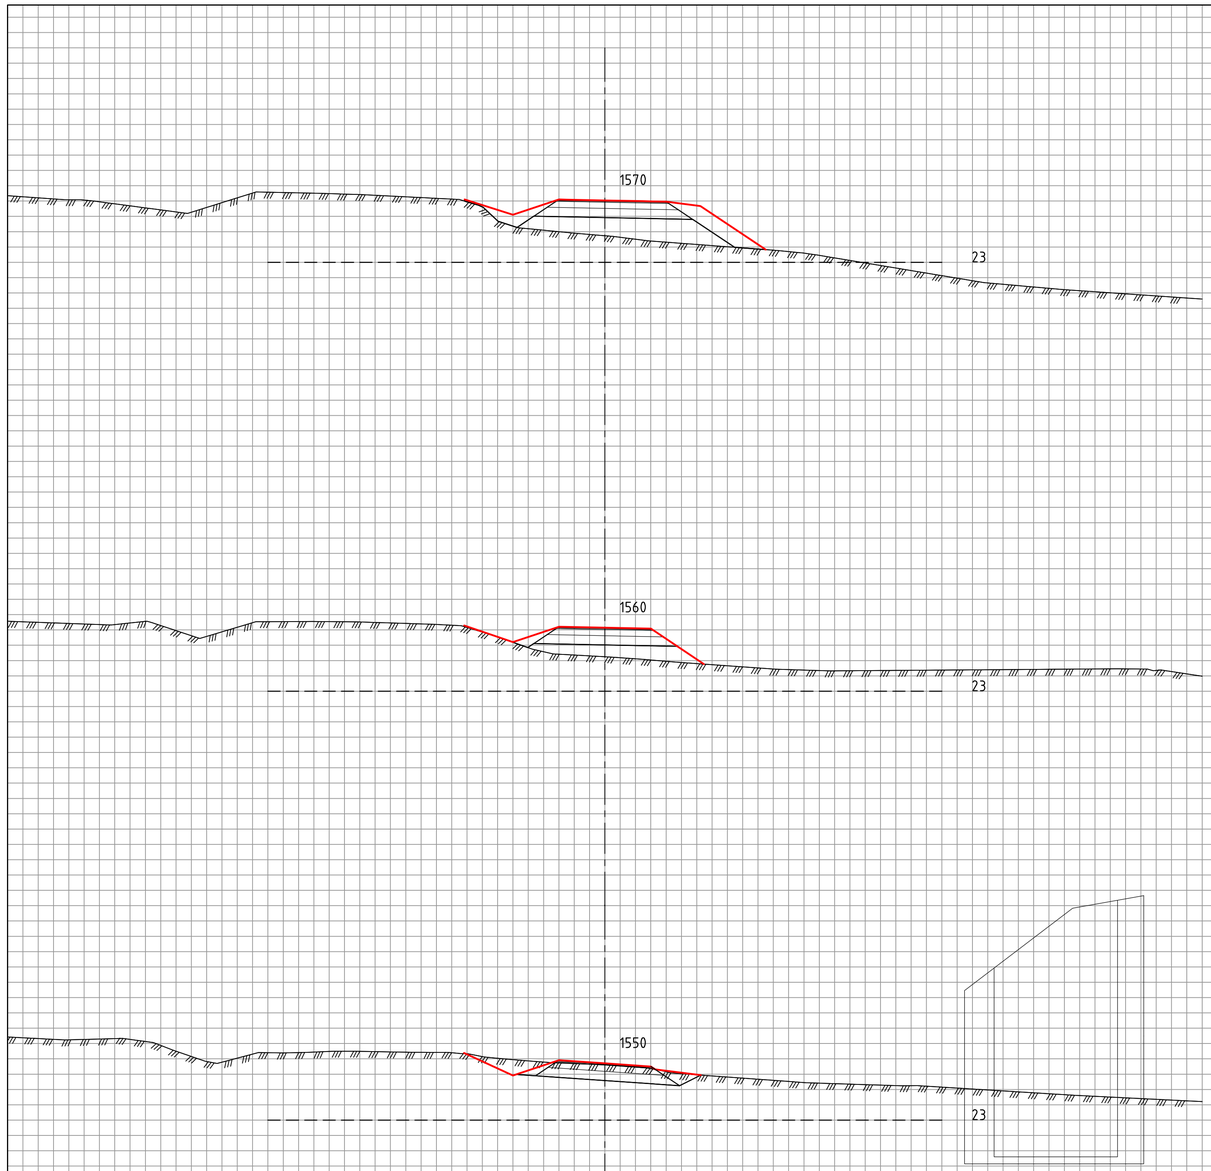


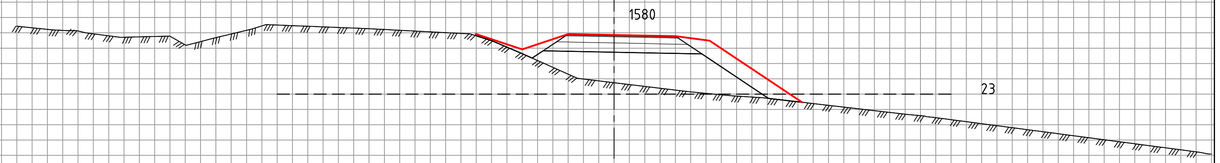


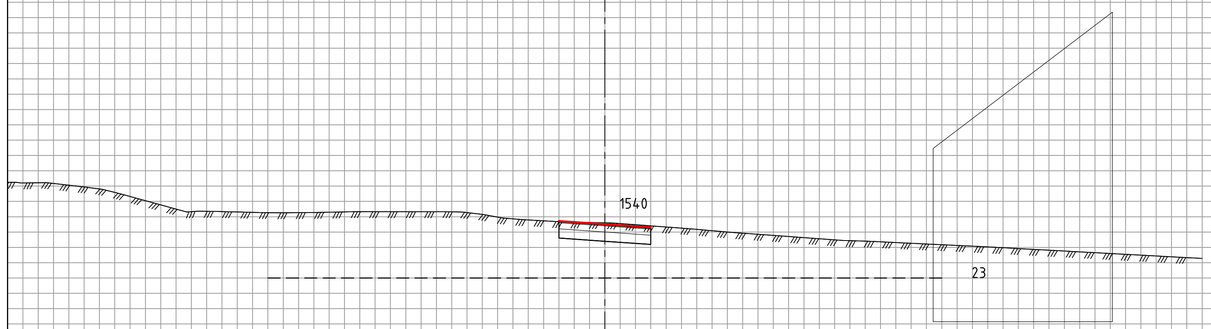


## TEGNFORKLARING:

- ○ – Eksist. kommunal VA
- ○ – Omlagt kommunal VA
- ○ – Ny OV/DR Viken

(NB! Hovedprinsipper, ikke ferdig prosjektert)

| Revisjon | Revisjonen gjelder | Utarb | Kontr | Godkjent | Rev. dato |
|---|---|---|---|---|---|
| | | | | | |

ØSTFOLD FYLKESKOMMUNE

Fv. 119 GS-vei Dilling-Vang inkl. kryssutbedring

Tverrprofil 1540-1600
Veimodell 70320

Reguleringsplan

| | |
|---|---|
| Tegningsdato | 14.05.2025 |
| Bestiller | Alf Louis Solvang |
| Produsert for | Østfold fk |
| Produsert av | COWI AS |
| Prosjektnummer | 30114 |
| Prosjektfasenummer | 30114r |
| Arkivreferanse | 2020/103614 |
| Målestokk A1-format | 1:100 |
| Koordinatsystem | NTM10 / NN2000 |
| Tegningsnummer / revisjonsbokstav | U023 |

| Utarbeidet av | Kontrollert av | Godkjent av | Konsulentarkiv |
|---|---|---|---|
| ADBR/MJHA | BW | BW | A116326 |

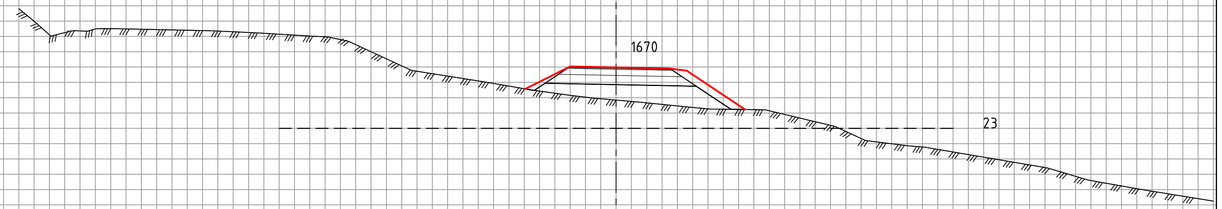


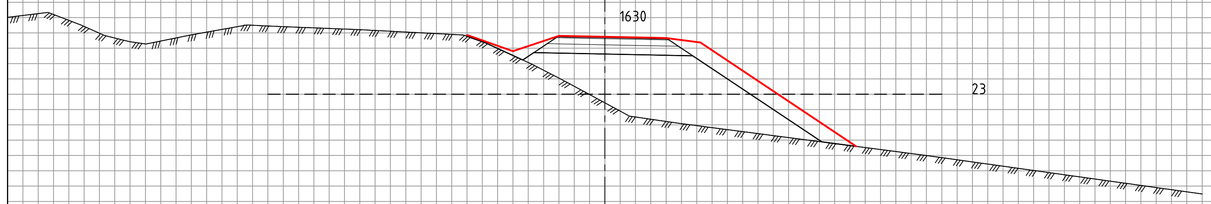

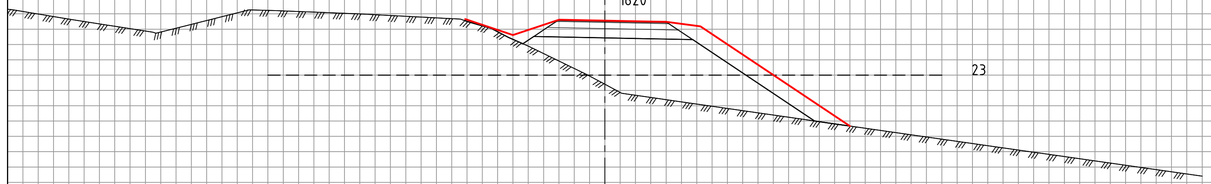


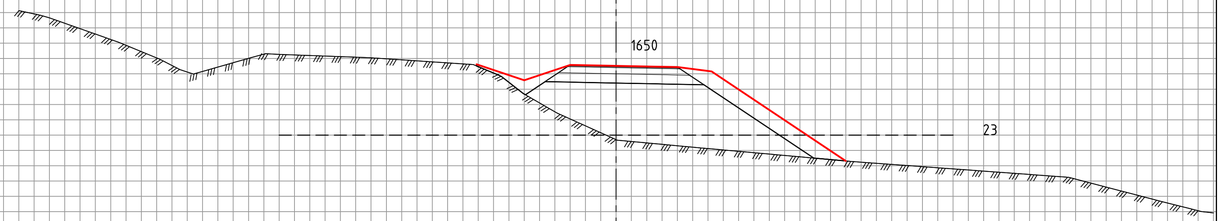


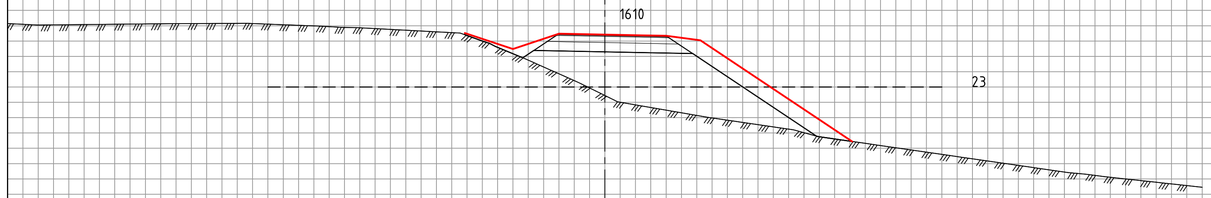


## TEGNFORKLARING:

- ○ - Eksist. kommunal VA
- ○ - Omlagt kommunal VA
- ○ - Ny OV/DR Viken

(NB! Hovedprinsipper, ikke ferdig prosjektert)

| Revisjon | Revisjonen gjelder | Utarb | Kontr | Godkjent | Rev. dato |
|---|---|---|---|---|---|
| | | | | | |

ØSTFOLD FYLKESKOMMUNE

Fv. 119 GS-vei Dilling-Vang inkl. kryssutbedring

Tverrprofil 1610-1670
Veimodell 70320

Reguleringsplan

| | |
|---|---|
| Tegningsdato | 14.05.2025 |
| Bestiller | Alf Louis Solvang |
| Produsert for | Østfold fk |
| Produsert av | COWI AS |
| Prosjektnummer | 30114 |
| Prosjektfasenummer | 30114r |
| Arkivreferanse | 2020/103614 |
| Målestokk A1-format | 1:100 |
| Koordinatsystem | NTM10 / NN2000 |
| Tegningsnummer / revisjonsbokstav | U024 |

| Utarbeidet av | Kontrollert av | Godkjent av | Konsulentarkiv |
|---|---|---|---|
| ADBR/MJHA | BW | BW | A116326 |

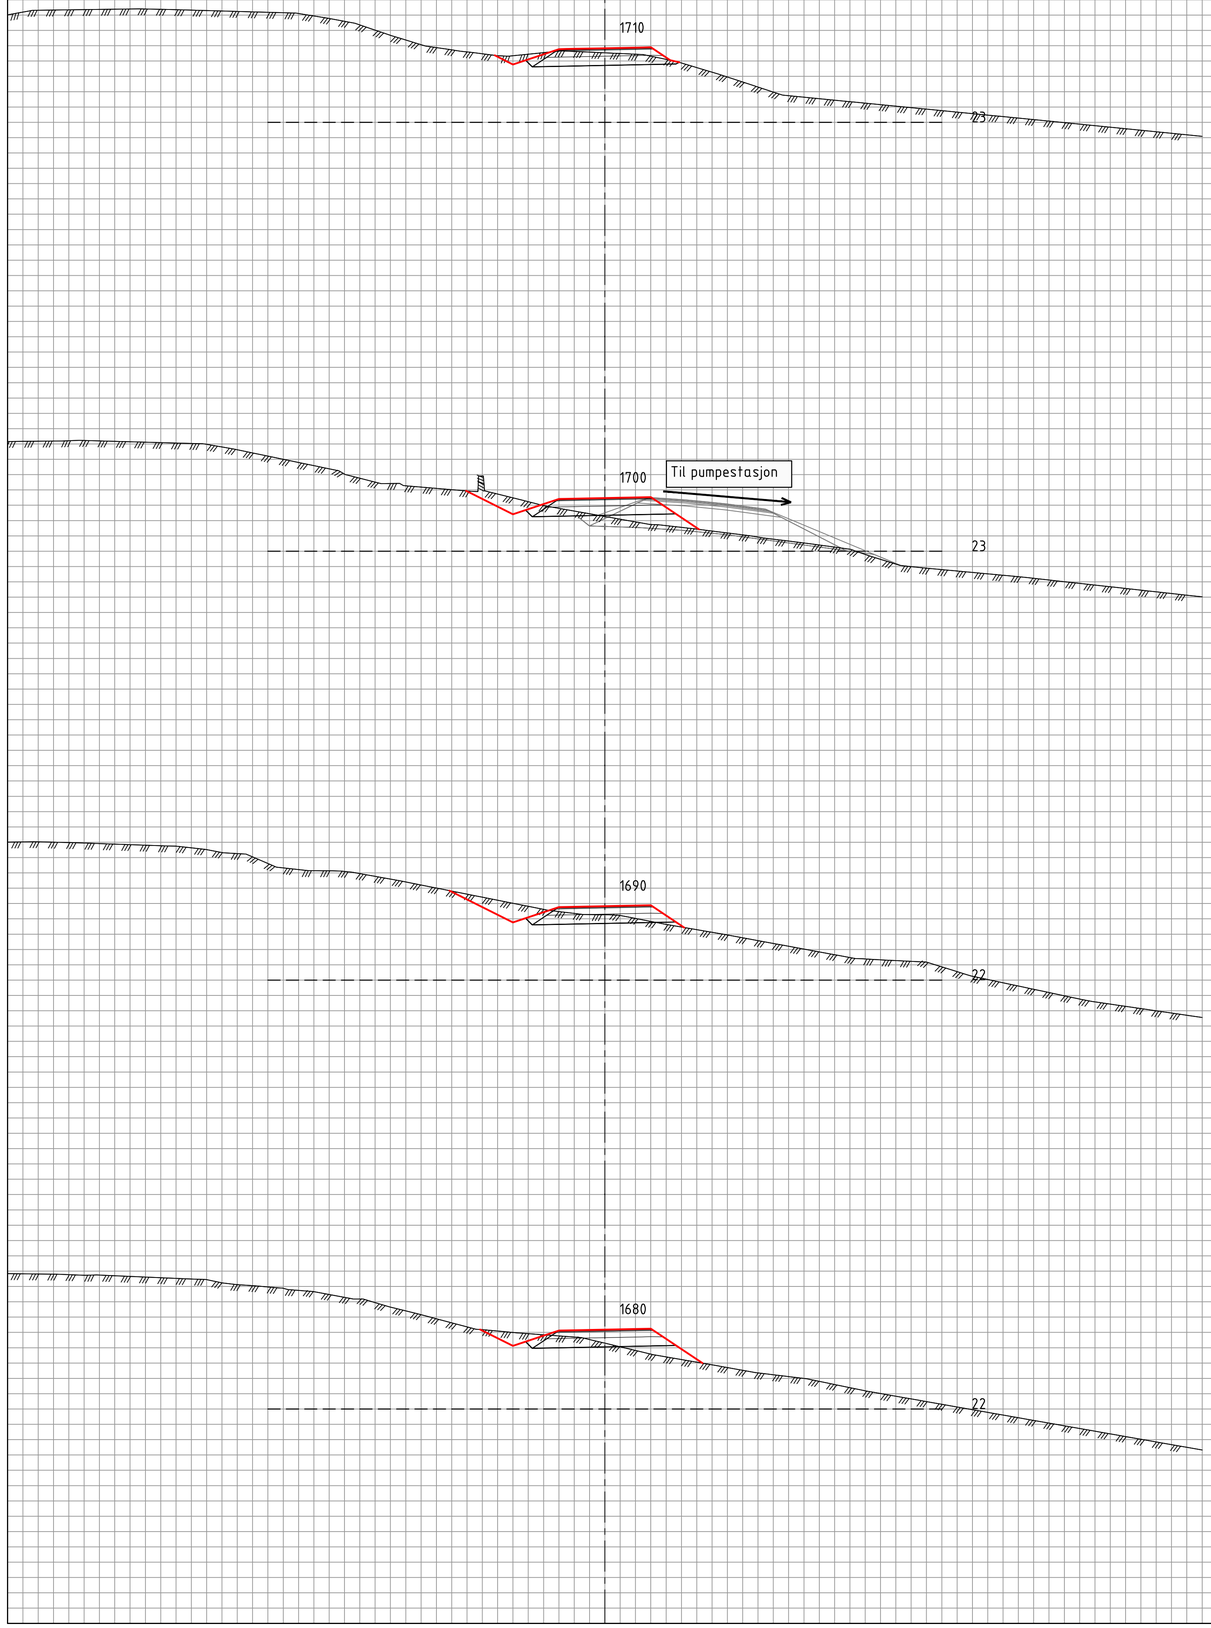


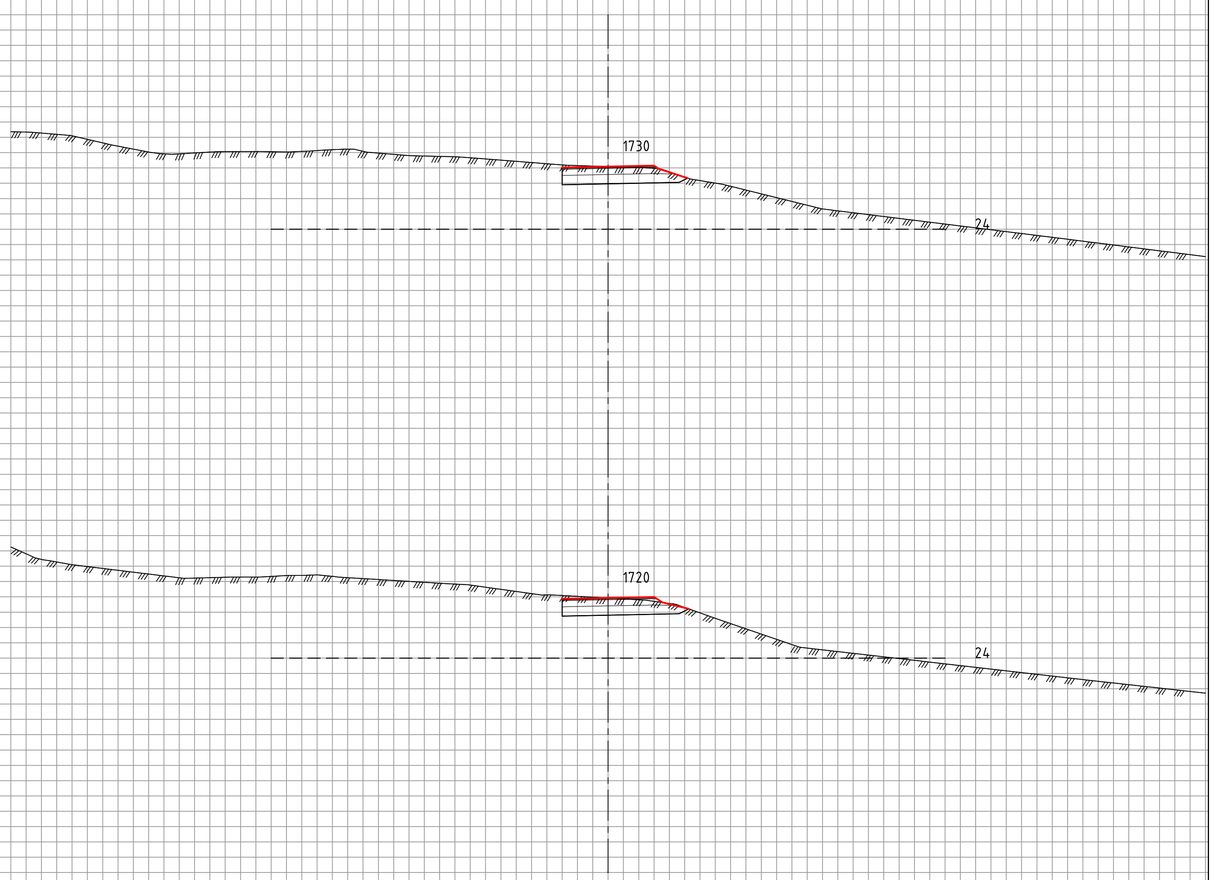


## TEGNFORKLARING:

- ○ – Eksist. kommunal VA
- ○ – Omlagt kommunal VA
- ○ – Ny OV/DR Viken

(NB! Hovedprinsipper, ikke ferdig prosjektert)

| Revisjon | Revisjonen gjelder | Utarb | Kontr | Godkjent | Rev. dato |
|---|---|---|---|---|---|
| | | | | | |

ØSTFOLD FYLKESKOMMUNE

Fv. 119 GS-vei Dilling-Vang inkl. kryssutbedring

Tverrprofil 1680-1730

Veimodell 70320

Reguleringsplan

| | |
|---|---|
| Tegningsdato | 14.05.2025 |
| Bestiller | Alf Louis Solvang |
| Produsert for | Østfold fk |
| Produsert av | COWI AS |
| Prosjektnummer | 30114 |
| Prosjektfasenummer | 30114r |
| Arkivreferanse | 2020/103614 |
| Målestokk A1-format | 1:100 |
| Koordinatsystem | NTM10 / NN2000 |
| Tegningsnummer / revisjonsbokstav | U025 |

| Utarbeidet av | Kontrollert av | Godkjent av | Konsulentarkiv |
|---|---|---|---|
| ADBR/MJHA | BW | BW | A116326 |

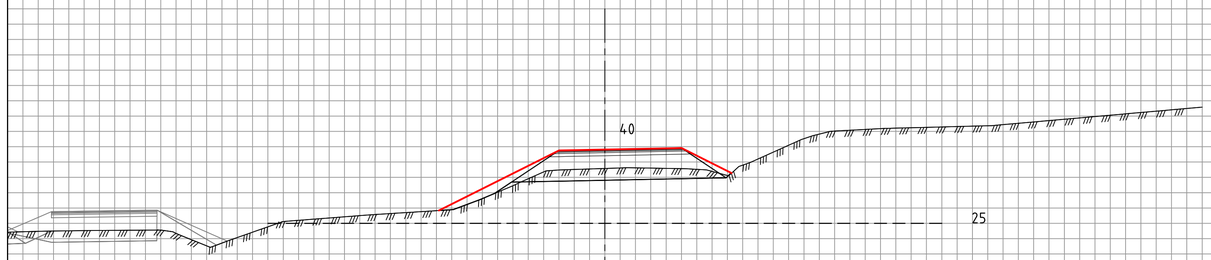


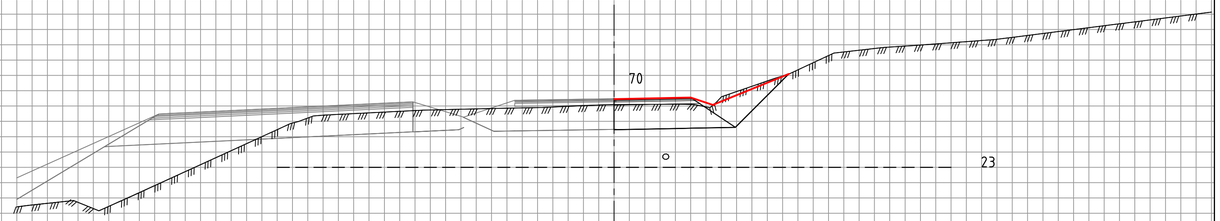


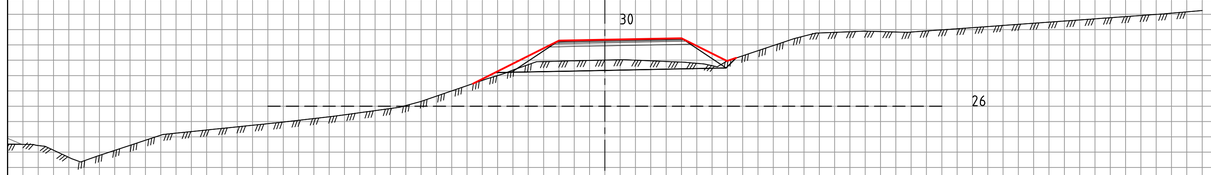


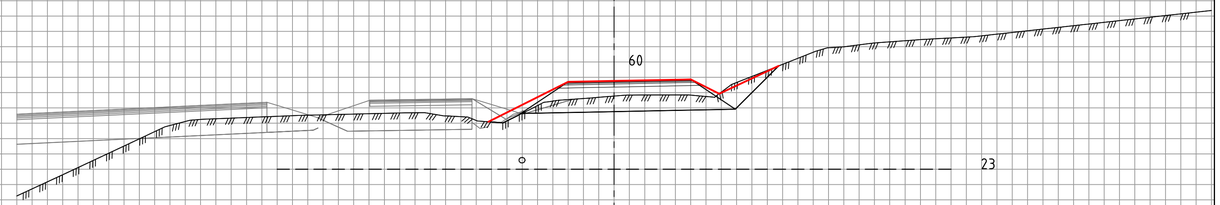


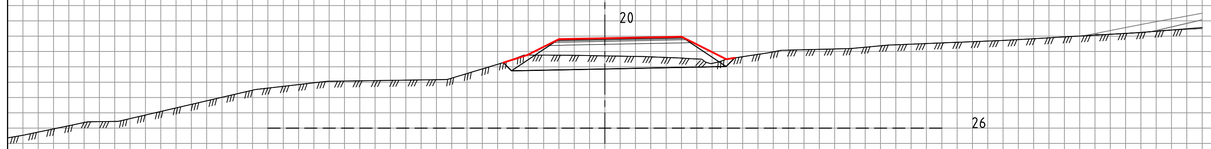


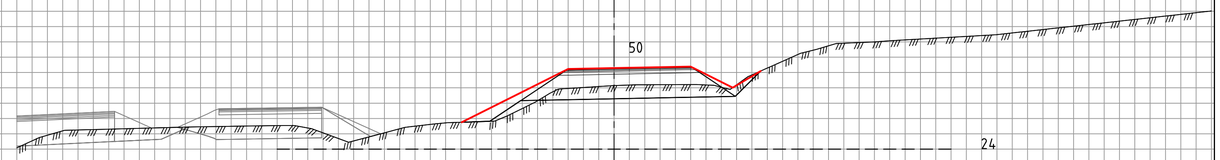


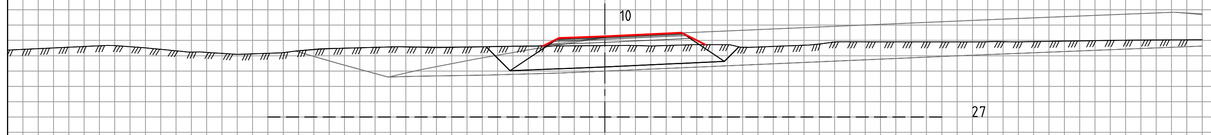


## TEGNFORKLARING:

- ○ – Eksist. kommunal VA
- ○ – Omlagt kommunal VA
- ○ – Ny OV/DR Viken

(NB! Hovedprinsipper, ikke ferdig prosjektert)

| Revisjon | Revisjonen gjelder | Utarb | Kontr | Godkjent | Rev. dato |
|---|---|---|---|---|---|
| | | | | | |

ØSTFOLD FYLKESKOMMUNE

Fv. 119 GS-vei Dilling-Vang inkl. kryssutbedring

Tverrprofil 10-70
Veimodell 71000

Reguleringsplan

| | |
|---|---|
| Tegningsdato | 14.05.2025 |
| Bestiller | Alf Louis Solvang |
| Produsert for | Østfold fk |
| Produsert av | COWI AS |
| Prosjektnummer | 30114 |
| Prosjektfasenummer | 30114r |
| Arkivreferanse | 2020/103614 |
| Målestokk A1-format | 1:100 |
| Koordinatsystem | NTM10 / NN2000 |
| Tegningsnummer / revisjonsbokstav | U101 |

| Utarbeidet av | Kontrollert av | Godkjent av | Konsulentarkiv |
|---|---|---|---|
| ADBR/MJHA | BW | BW | A116326 |

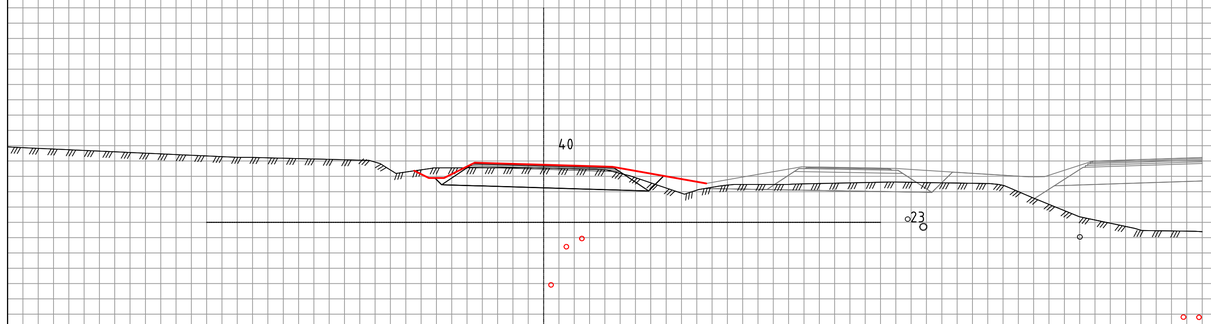


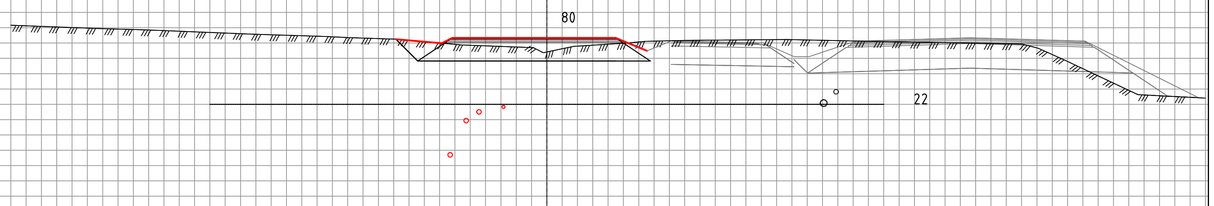


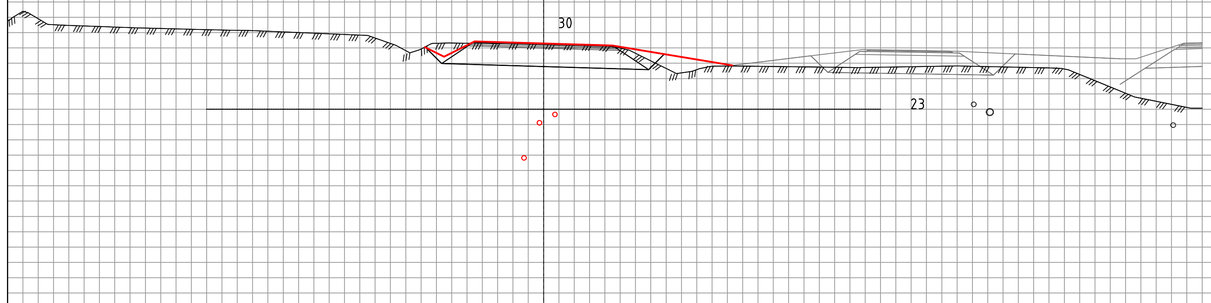


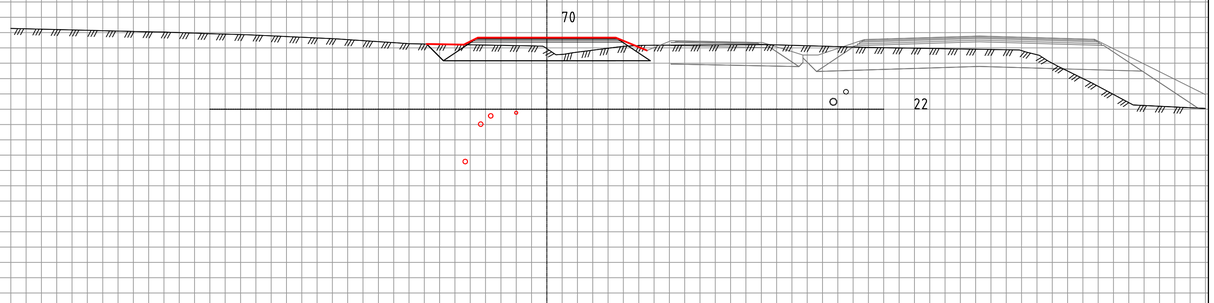


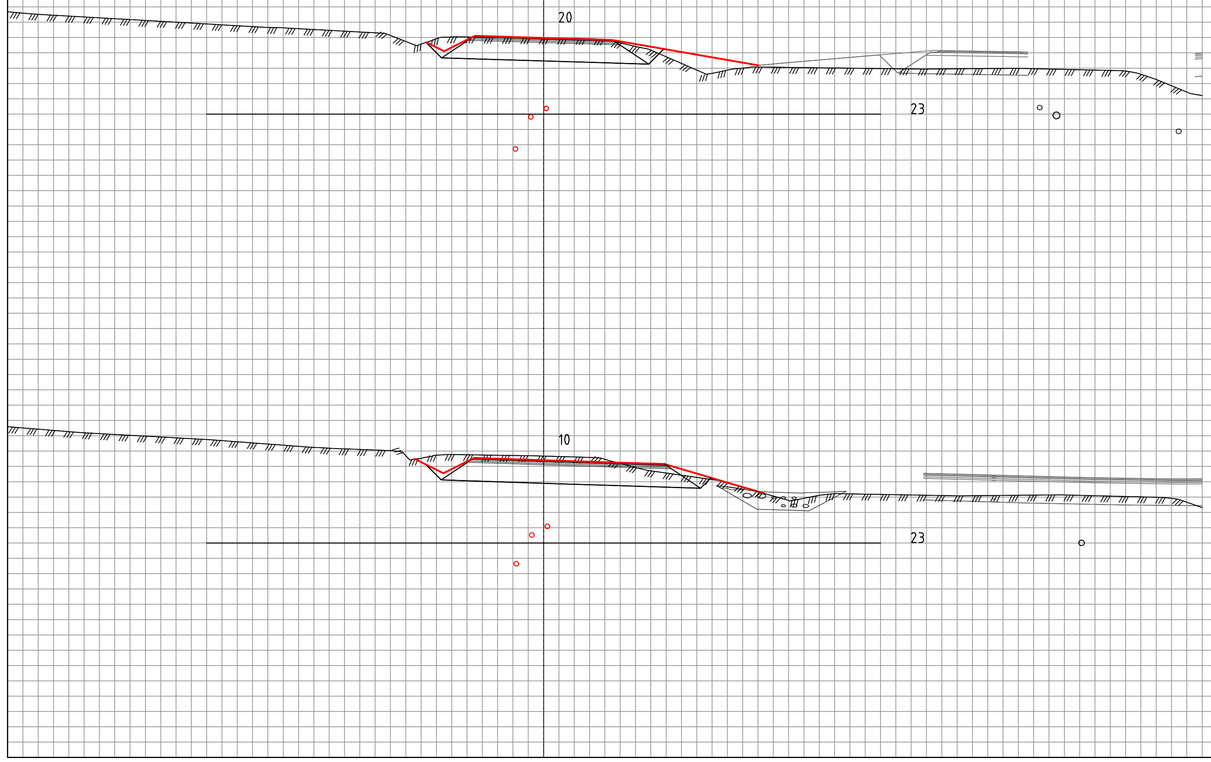


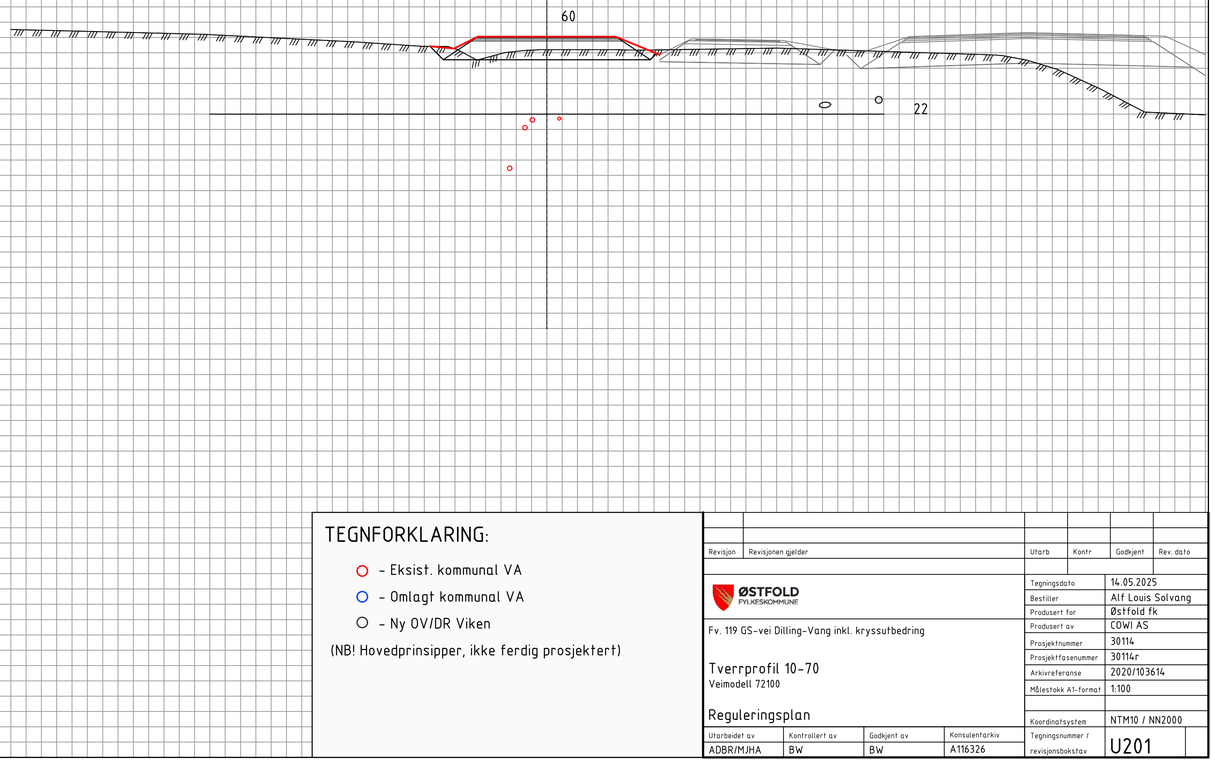





## TEGNFORKLARING:

- ○ – Eksist. kommunal VA
- ○ – Omlagt kommunal VA
- ○ – Ny OV/DR Viken

(NB! Hovedprinsipper, ikke ferdig prosjektert)

| Revisjon | Revisjonen gjelder | Utarb | Kontr | Godkjent | Rev. dato |
|---|---|---|---|---|---|
| | | | | | |

ØSTFOLD FYLKESKOMMUNE

Fv. 119 GS-vei Dilling-Vang inkl. kryssutbedring

Tverrprofil 10-70

Veimodell 72100

Reguleringsplan

| | |
|---|---|
| Tegningsdato | 14.05.2025 |
| Bestiller | Alf Louis Solvang |
| Produsert for | Østfold fk |
| Produsert av | COWI AS |
| Prosjektnummer | 30114 |
| Prosjektfasenummer | 30114r |
| Arkivreferanse | 2020/103614 |
| Målestokk A1-format | 1:100 |
| Koordinatsystem | NTM10 / NN2000 |
| Tegningsnummer / revisjonsbokstav | U201 |

| Utarbeidet av | Kontrollert av | Godkjent av | Konsulentarkiv |
|---|---|---|---|
| ADBR/MJHA | BW | BW | A116326 |

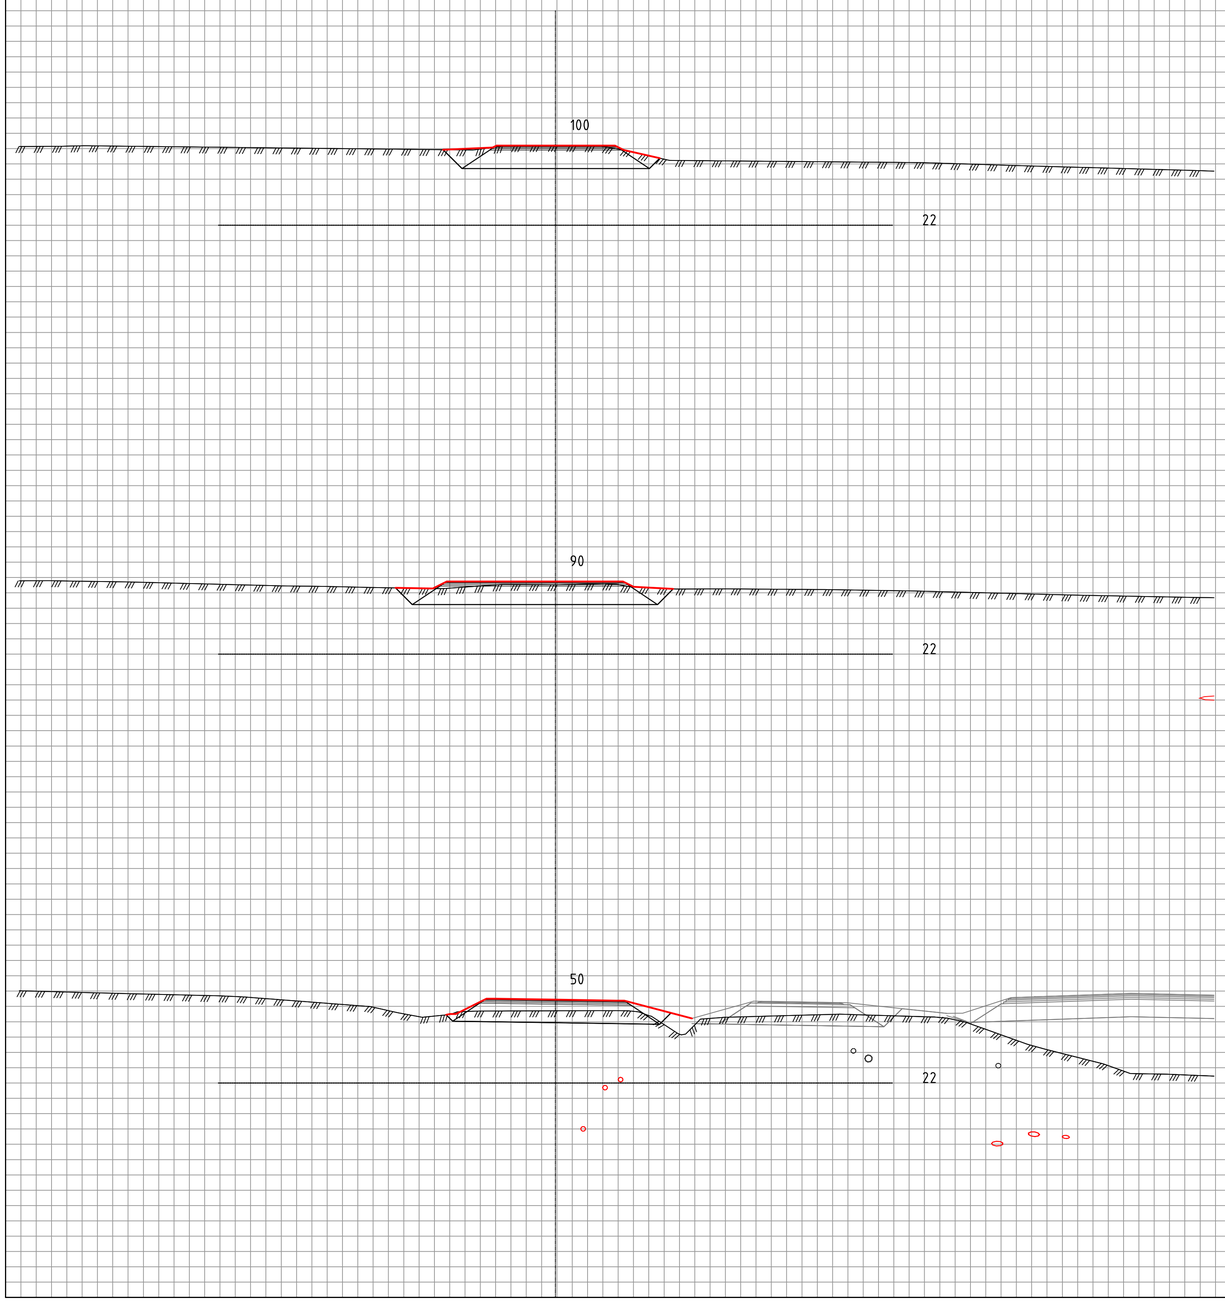


## TEGNFORKLARING:

- ○ – Eksist. kommunal VA
- ○ – Omlagt kommunal VA
- ○ – Ny OV/DR Viken

(NB! Hovedprinsipper, ikke ferdig prosjektert)

| Revisjon | Revisjonen gjelder | Utarb | Kontr | Godkjent | Rev. dato |
|---|---|---|---|---|---|
| | | | | | |

ØSTFOLD FYLKESKOMMUNE

Fv. 119 GS-vei Dilling-Vang inkl. kryssutbedring

Tverrprofil 80–100
Veimodell 72100

Reguleringsplan

| | |
|---|---|
| Tegningsdato | 14.05.2025 |
| Bestiller | Alf Louis Solvang |
| Produsert for | Østfold fk |
| Produsert av | COWI AS |
| Prosjektnummer | 30114 |
| Prosjektfasenummer | 30114r |
| Arkivreferanse | 2020/103614 |
| Målestokk A1-format | 1:100 |
| Koordinatsystem | NTM10 / NN2000 |
| Tegningsnummer / revisjonsbokstav | U202 |

| Utarbeidet av | Kontrollert av | Godkjent av | Konsulentarkiv |
|---|---|---|---|
| ADBR/MJHA | BW | BW | A116326 |

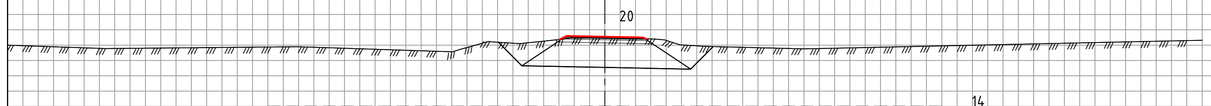


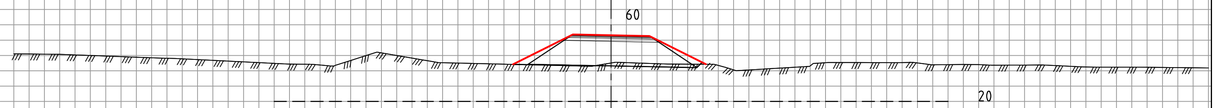


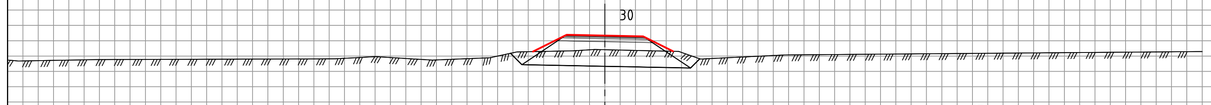


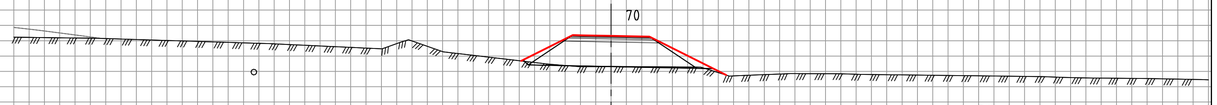


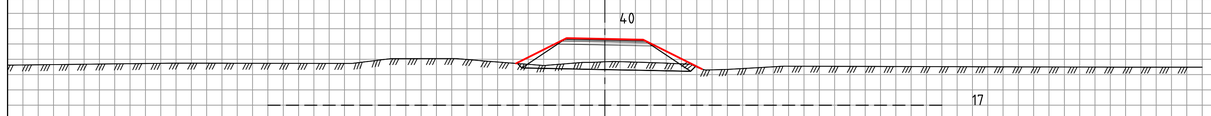


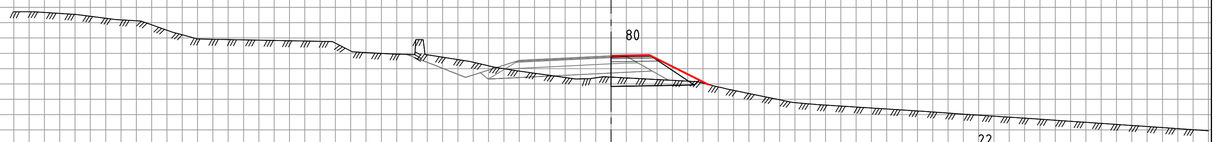


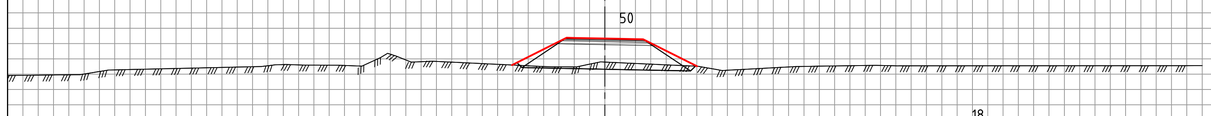


## TEGNFORKLARING:

- ○ - Eksist. kommunal VA
- ○ - Omlagt kommunal VA
- ○ - Ny OV/DR Viken

(NB! Hovedprinsipper, ikke ferdig prosjektert)

| Revisjon | Revisjonen gjelder | Utarb | Kontr | Godkjent | Rev. dato |
|---|---|---|---|---|---|
| | | | | | |

ØSTFOLD FYLKESKOMMUNE

Fv. 119 GS-vei Dilling-Vang inkl. kryssutbedring

Tverrprofil 50-80
Veimodell 73000

Reguleringsplan

| | |
|---|---|
| Tegningsdato | 14.05.2025 |
| Bestiller | Alf Louis Solvang |
| Produsert for | Østfold fk |
| Produsert av | COWI AS |
| Prosjektnummer | 30114 |
| Prosjektfasenummer | 30114r |
| Arkivreferanse | 2020/103614 |
| Målestokk A1-format | 1:100 |
| Koordinatsystem | NTM10 / NN2000 |
| Tegningsnummer / revisjonsbokstav | U301 |

| Utarbeidet av | Kontrollert av | Godkjent av | Konsulentarkiv |
|---|---|---|---|
| ADBR/MJHA | BW | BW | A116326 |

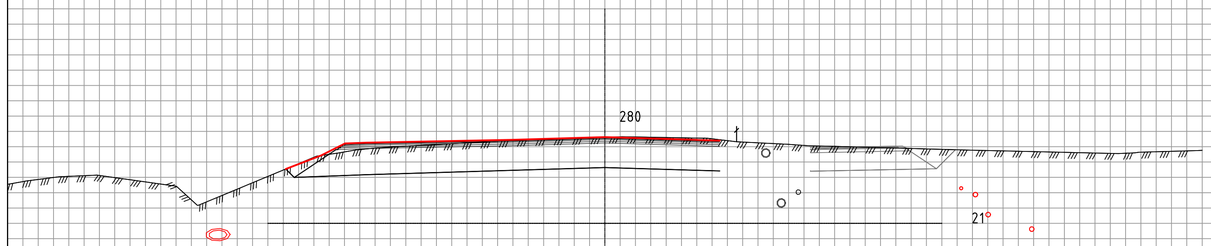


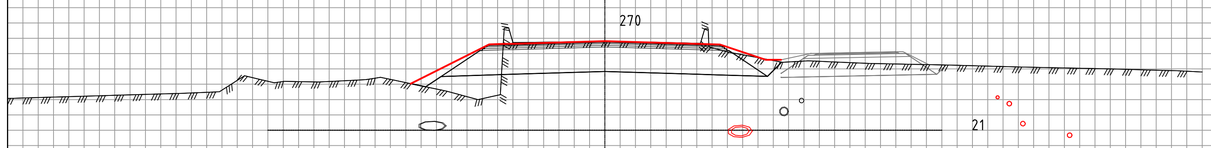


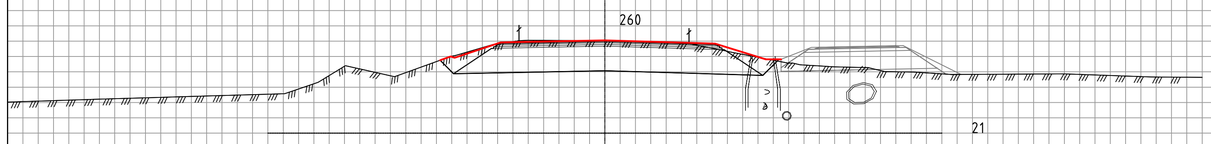


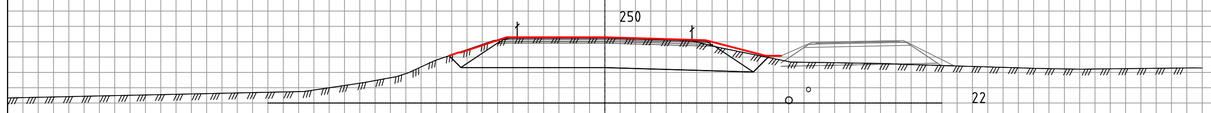


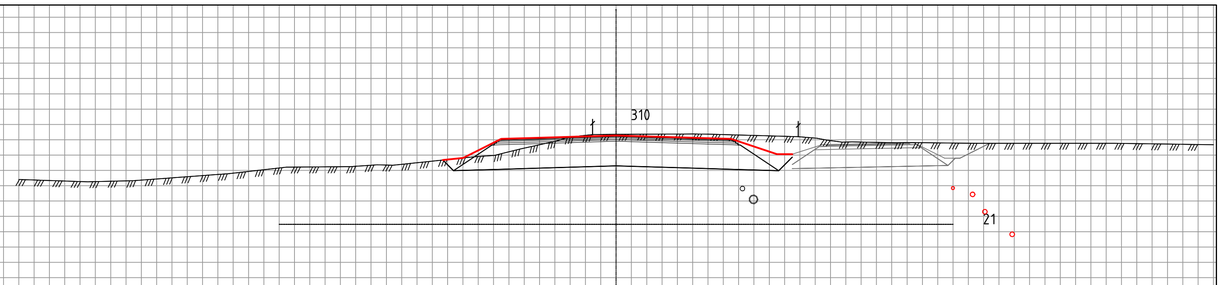


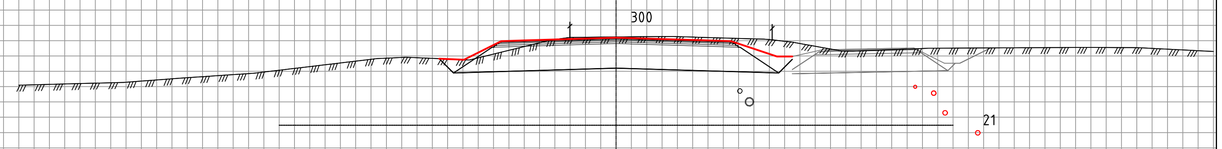

## TEGNFORKLARING:

- ○ – Eksist. kommunal VA
- ○ – Omlagt kommunal VA
- ○ – Ny OV/DR Viken

(NB! Hovedprinsipper, ikke ferdig prosjektert)

| Revisjon | Revisjonen gjelder | Utarb | Kontr | Godkjent | Rev. dato |
|---|---|---|---|---|---|
| | | | | | |

ØSTFOLD FYLKESKOMMUNE

Fv. 119 GS-vei Dilling-Vang inkl. kryssutbedring

Tverrprofil 250-310
Veimodell 20000

Reguleringsplan

| | |
|---|---|
| Tegningsdato | 14.05.2025 |
| Bestiller | Alf Louis Solvang |
| Produsert for | Østfold fk |
| Produsert av | COWI AS |
| Prosjektnummer | 30114 |
| Prosjektfasenummer | 30114r |
| Arkivreferanse | 2020/103614 |
| Målestokk A1-format | 1:100 |
| Koordinatsystem | NTM10 / NN2000 |
| Tegningsnummer / revisjonsbokstav | U401 |

| Utarbeidet av | Kontrollert av | Godkjent av | Konsulentarkiv |
|---|---|---|---|
| ADBR/MJHA | BW | BW | A116326 |

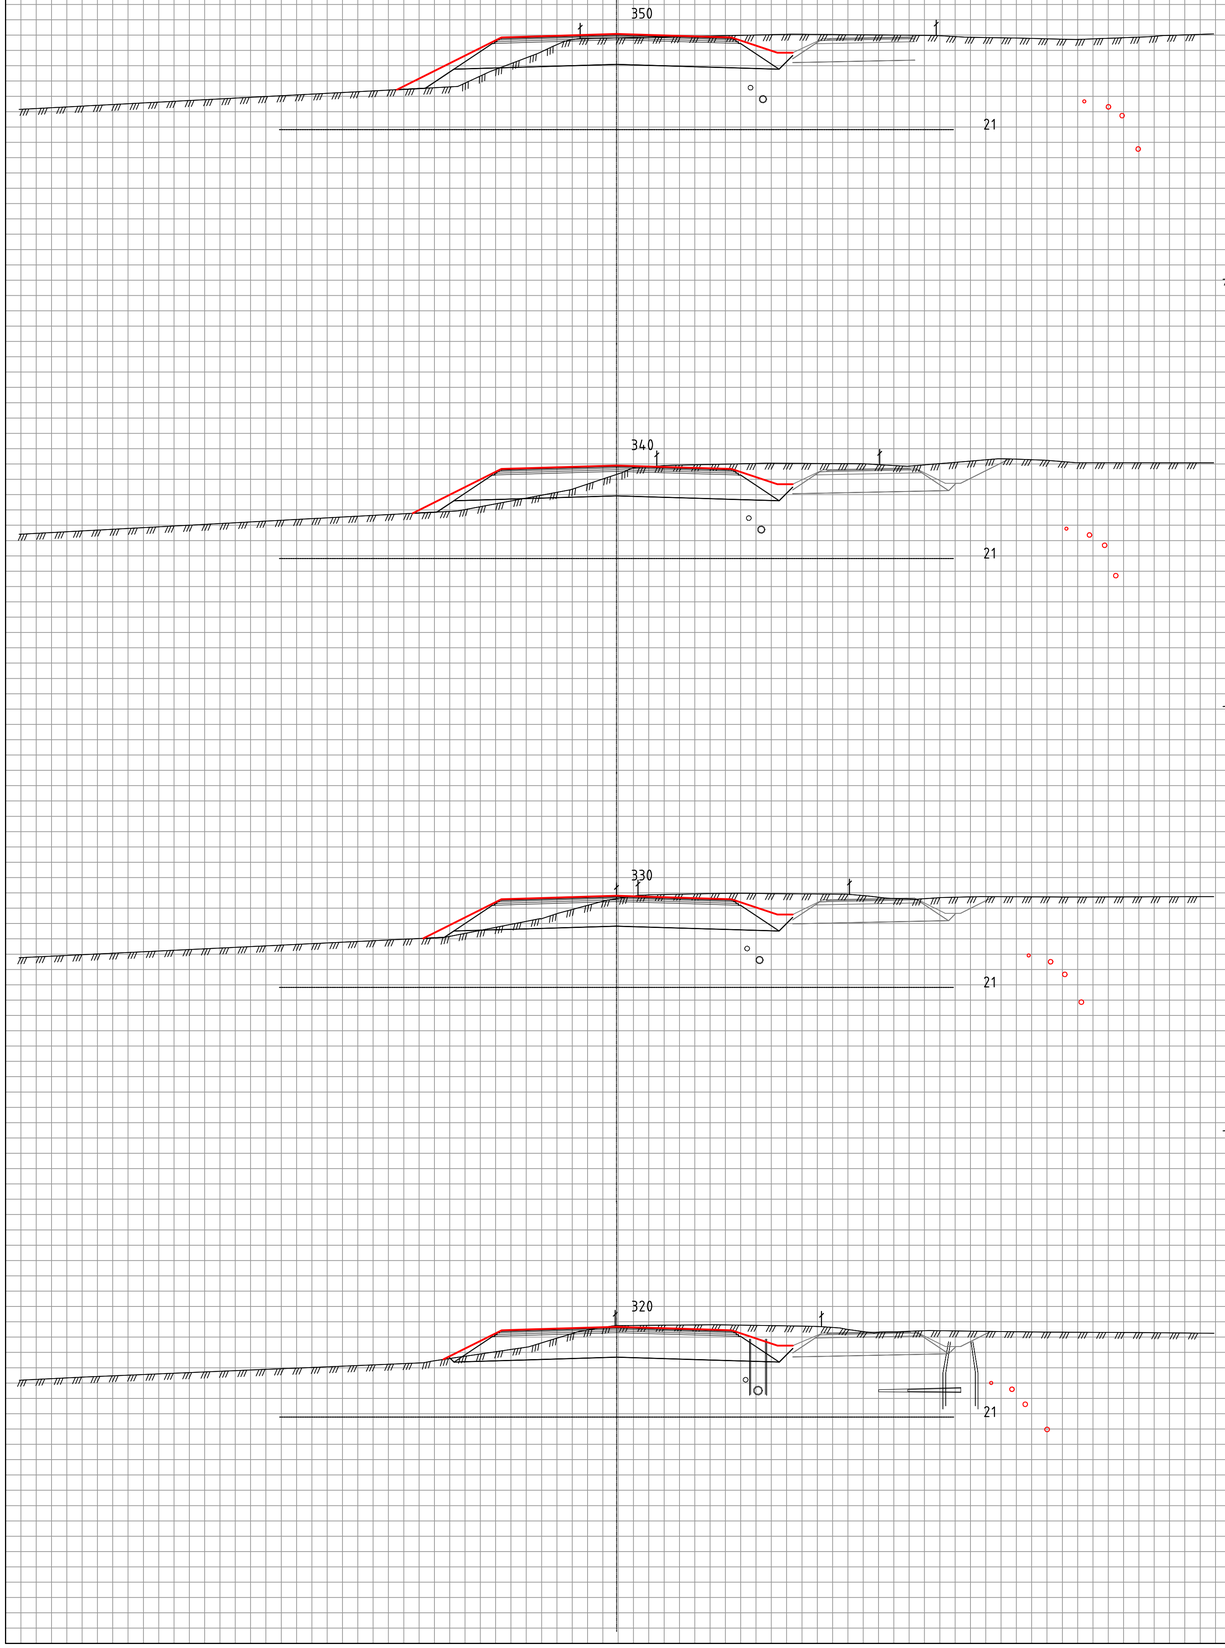


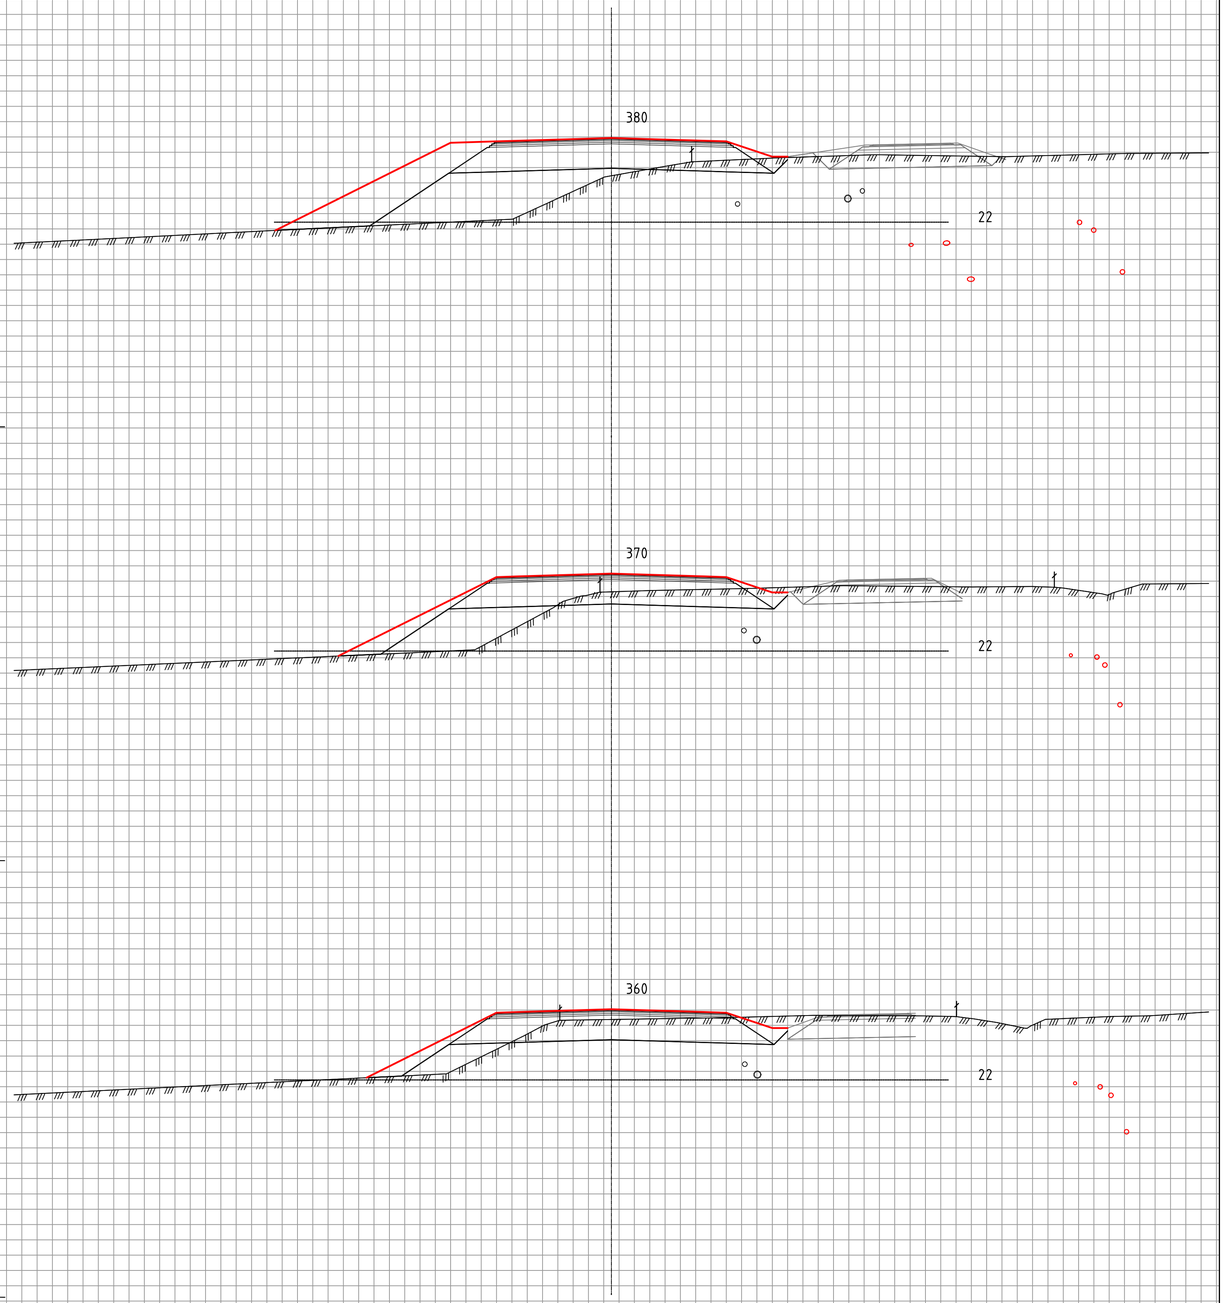


## TEGNFORKLARING:

- ○ - Eksist. kommunal VA
- ○ - Omlagt kommunal VA
- ○ - Ny OV/DR Viken

(NB! Hovedprinsipper, ikke ferdig prosjektert)

| Revisjon | Revisjonen gjelder | Utarb | Kontr | Godkjent | Rev. dato |
|---|---|---|---|---|---|
| | | | | | |

ØSTFOLD FYLKESKOMMUNE

Fv. 119 GS-vei Dilling-Vang inkl. kryssutbedring

Tverrprofil 320-380
Veimodell 20000

Reguleringsplan

| | |
|---|---|
| Tegningsdato | 14.05.2025 |
| Bestiller | Alf Louis Solvang |
| Produsert for | Østfold fk |
| Produsert av | COWI AS |
| Prosjektnummer | 30114 |
| Prosjektfasenummer | 30114r |
| Arkivreferanse | 2020/103614 |
| Målestokk A1-format | 1:100 |
| Koordinatsystem | NTM10 / NN2000 |
| Tegningsnummer / revisjonsbokstav | U402 |

| Utarbeidet av | Kontrollert av | Godkjent av | Konsulentarkiv |
|---|---|---|---|
| ADBR/MJHA | BW | BW | A116326 |

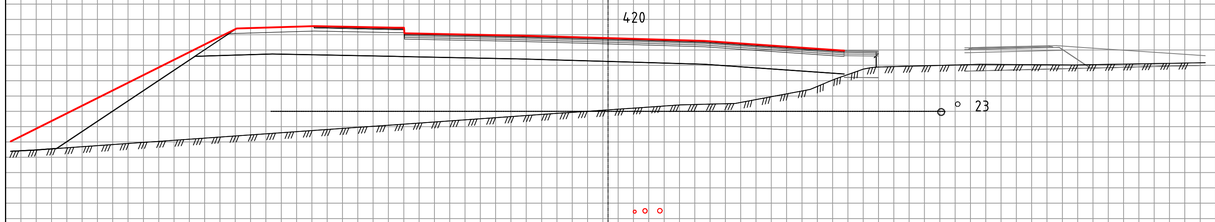


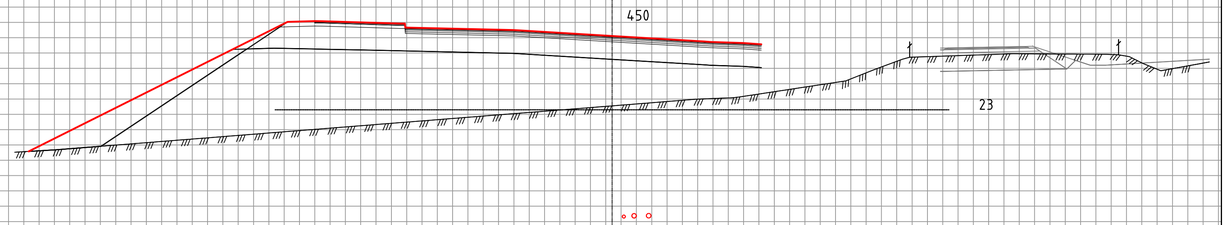


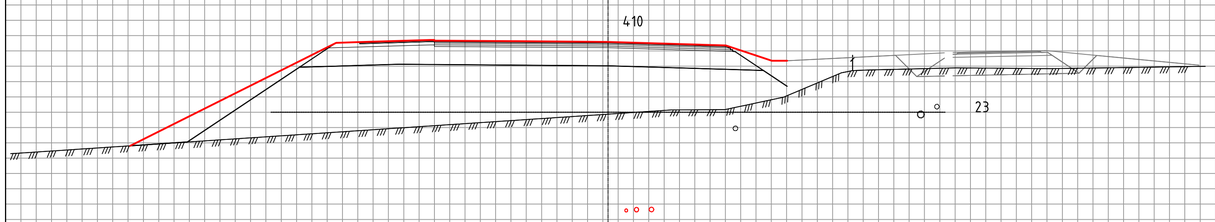


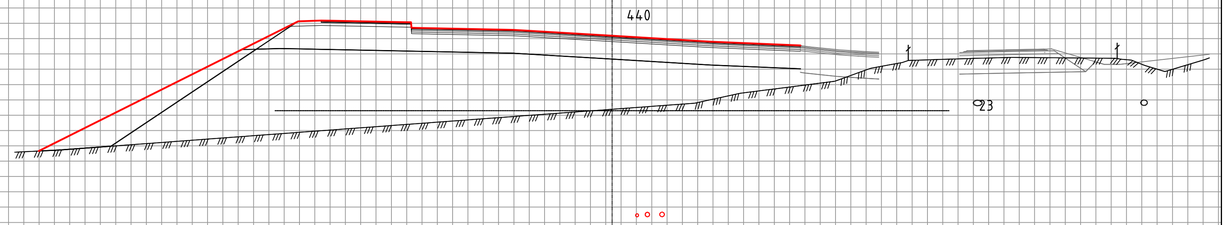


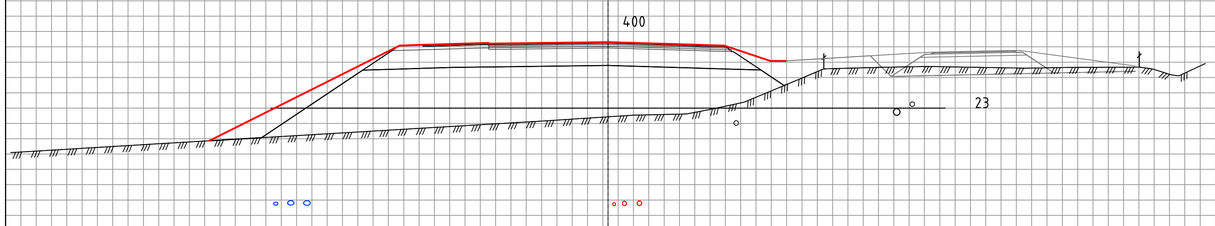


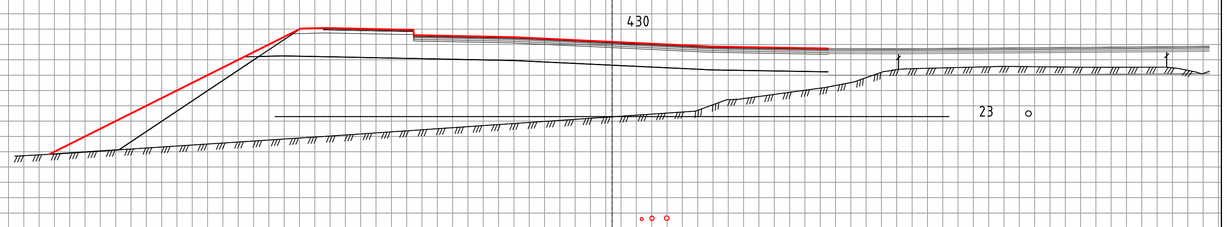


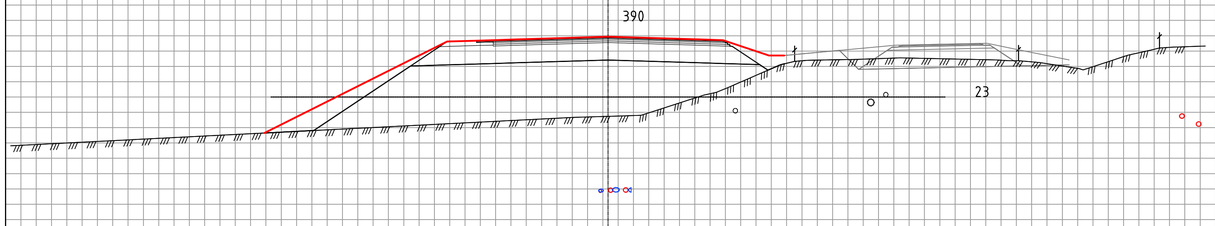


## TEGNFORKLARING:

- ○ – Eksist. kommunal VA
- ○ – Omlagt kommunal VA
- ○ – Ny OV/DR Viken

(NB! Hovedprinsipper, ikke ferdig prosjektert)

| Revisjon | Revisjonen gjelder | Utarb | Kontr | Godkjent | Rev. dato |
|---|---|---|---|---|---|
| | | | | | |

ØSTFOLD FYLKESKOMMUNE

Fv. 119 GS-vei Dilling-Vang inkl. kryssutbedring

Tverrprofil 390-450
Veimodell 20000

Reguleringsplan

| | |
|---|---|
| Tegningsdato | 14.05.2025 |
| Bestiller | Alf Louis Solvang |
| Produsert for | Østfold fk |
| Produsert av | COWI AS |
| Prosjektnummer | 30114 |
| Prosjektfasenummer | 30114r |
| Arkivreferanse | 2020/103614 |
| Målestokk A1-format | 1:100 |
| Koordinatsystem | NTM10 / NN2000 |

| Utarbeidet av | Kontrollert av | Godkjent av | Konsulentarkiv | Tegningsnummer / revisjonsbokstav |
|---|---|---|---|---|
| ADBR/MJHA | BW | BW | A116326 | U403 |

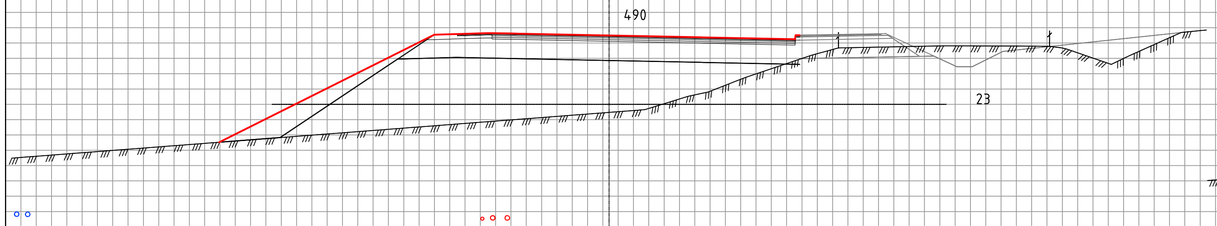


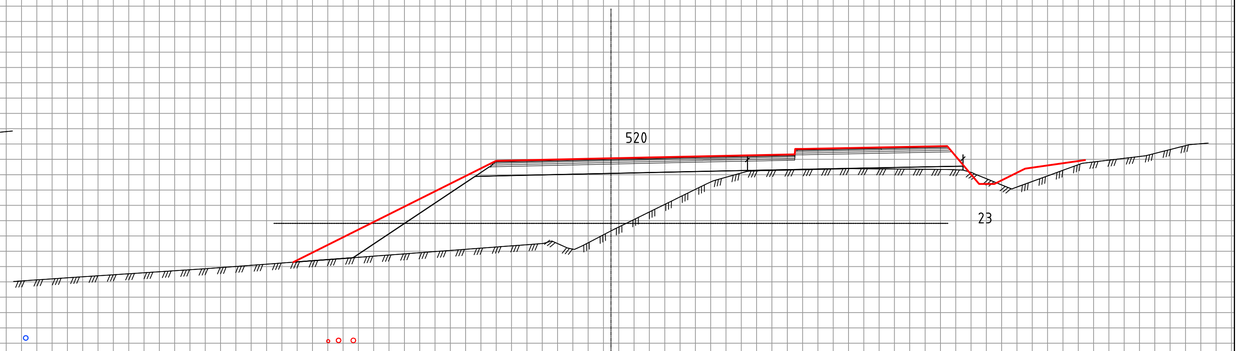


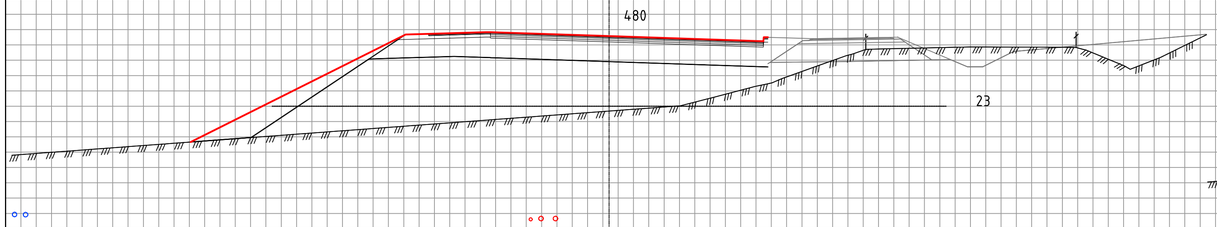


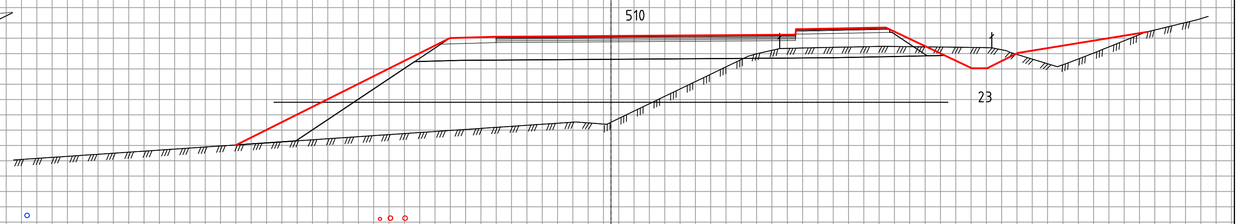


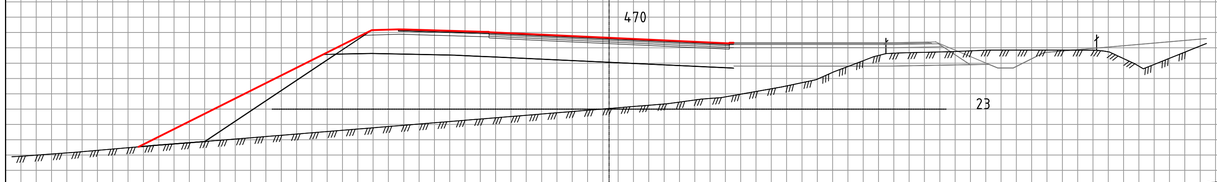


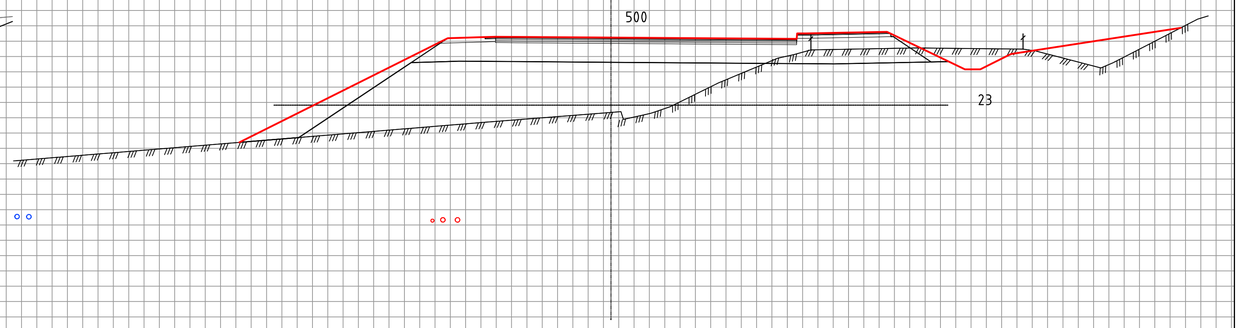


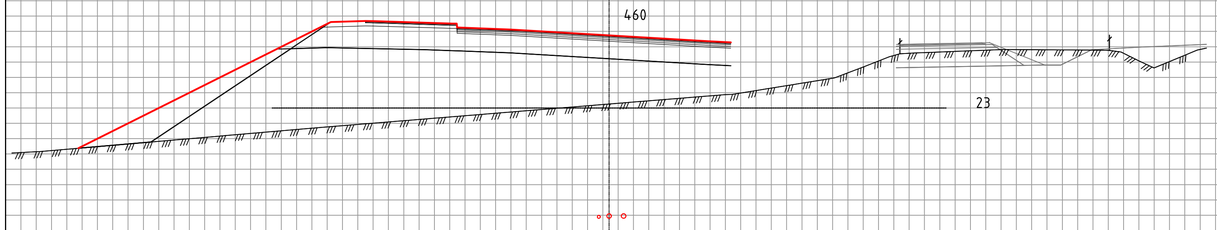


## TEGNFORKLARING:

- ○ - Eksist. kommunal VA
- ○ - Omlagt kommunal VA
- ○ - Ny OV/DR Viken

(NB! Hovedprinsipper, ikke ferdig prosjektert)

| Revisjon | Revisjonen gjelder | Utarb | Kontr | Godkjent | Rev. dato |
|---|---|---|---|---|---|
| | | | | | |

ØSTFOLD FYLKESKOMMUNE

Fv. 119 GS-vei Dilling-Vang inkl. kryssutbedring

Tverrprofil 460-520

Veimodell 20000

Reguleringsplan

| | |
|---|---|
| Tegningsdato | 14.05.2025 |
| Bestiller | Alf Louis Solvang |
| Produsert for | Østfold fk |
| Produsert av | COWI AS |
| Prosjektnummer | 30114 |
| Prosjektfasenummer | 30114r |
| Arkivreferanse | 2020/103614 |
| Målestokk A1-format | 1:100 |
| Koordinatsystem | NTM10 / NN2000 |
| Tegningsnummer / revisjonsbokstav | U404 |

| Utarbeidet av | Kontrollert av | Godkjent av | Konsulentarkiv |
|---|---|---|---|
| ADBR/MJHA | BW | BW | A116326 |

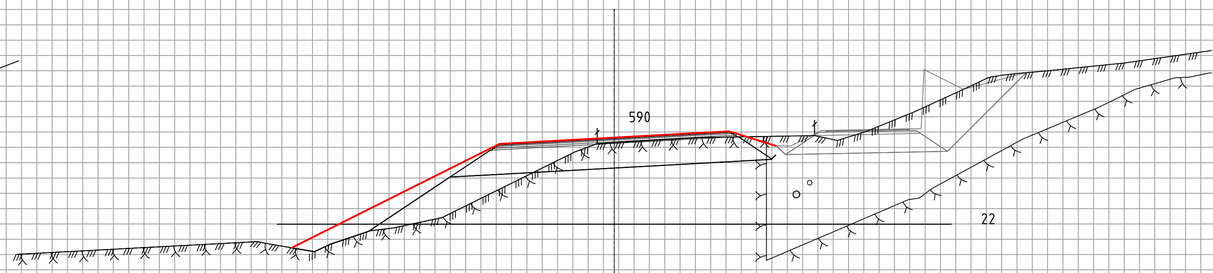


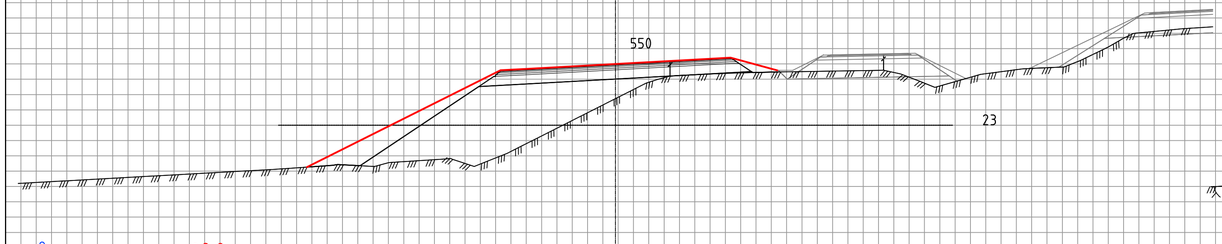


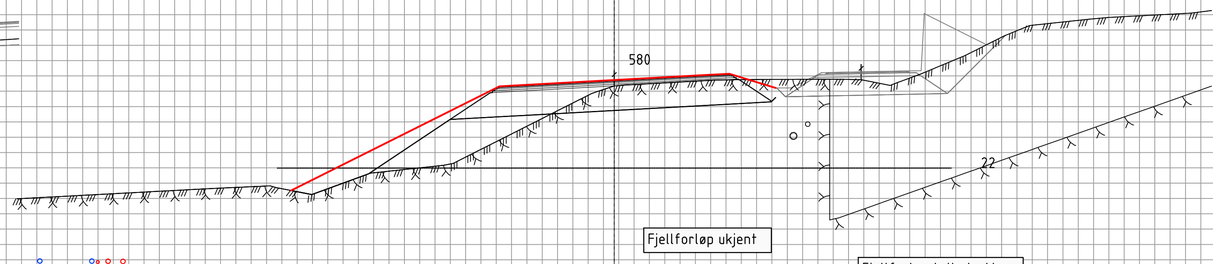


Fjellforløp ukjent

Fjellforløp tolket etter GU og georadar

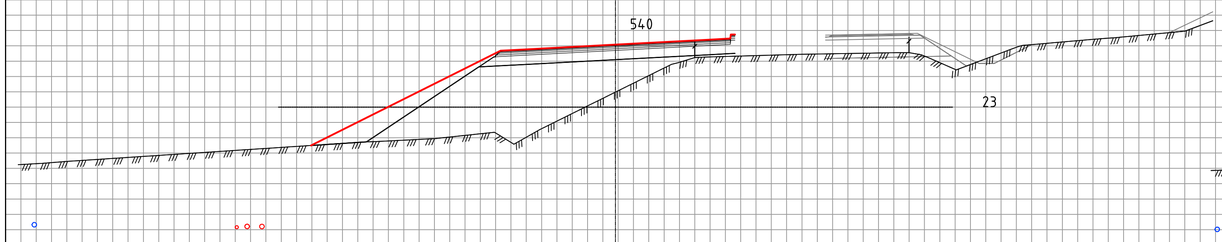


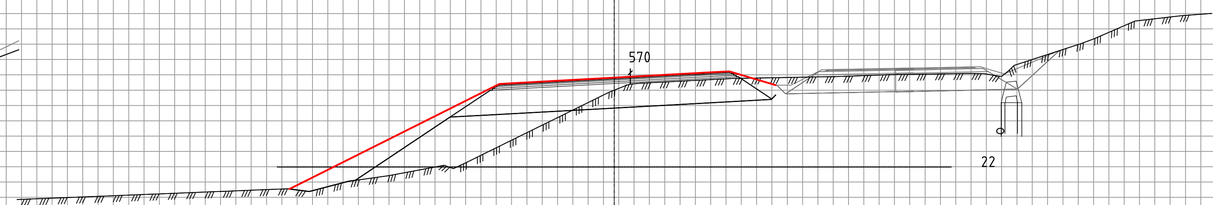


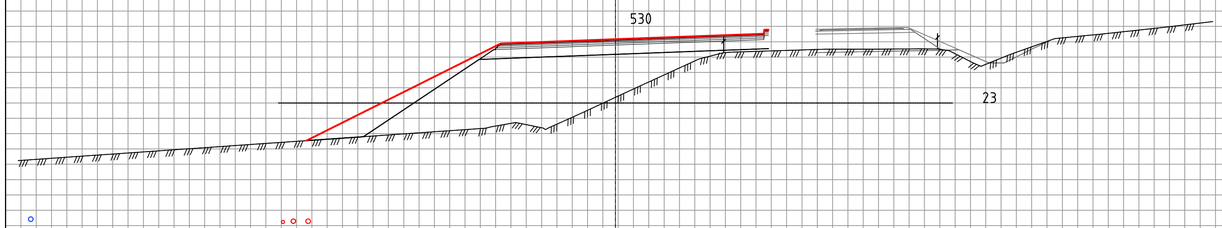


## TEGNFORKLARING:

- ○ – Eksist. kommunal VA
- ○ – Omlagt kommunal VA
- ○ – Ny OV/DR Viken

(NB! Hovedprinsipper, ikke ferdig prosjektert)

| Revisjon | Revisjonen gjelder | Utarb | Kontr | Godkjent | Rev. dato |
|---|---|---|---|---|---|
| | | | | | |

ØSTFOLD FYLKESKOMMUNE

Fv. 119 GS-vei Dilling-Vang inkl. kryssutbedring

Tverrprofil 530-590

Veimodell 20000

Reguleringsplan

| | |
|---|---|
| Tegningsdato | 14.05.2025 |
| Bestiller | Alf Louis Solvang |
| Produsert for | Østfold fk |
| Produsert av | COWI AS |
| Prosjektnummer | 30114 |
| Prosjektfasenummer | 30114r |
| Arkivreferanse | 2020/103614 |
| Målestokk A1-format | 1:100 |
| Koordinatsystem | NTM10 / NN2000 |
| Tegningsnummer / revisjonsbokstav | U405 |

| Utarbeidet av | Kontrollert av | Godkjent av | Konsulentarkiv |
|---|---|---|---|
| ADBR/MJHA | BW | BW | A116326 |

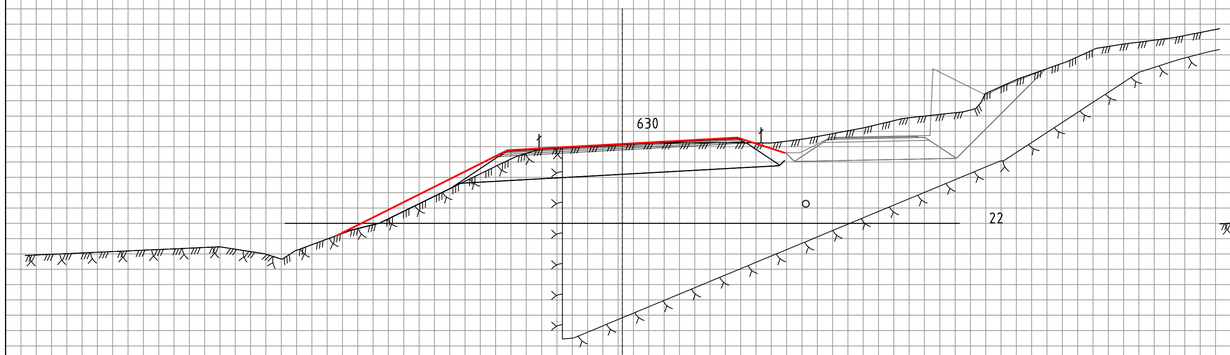


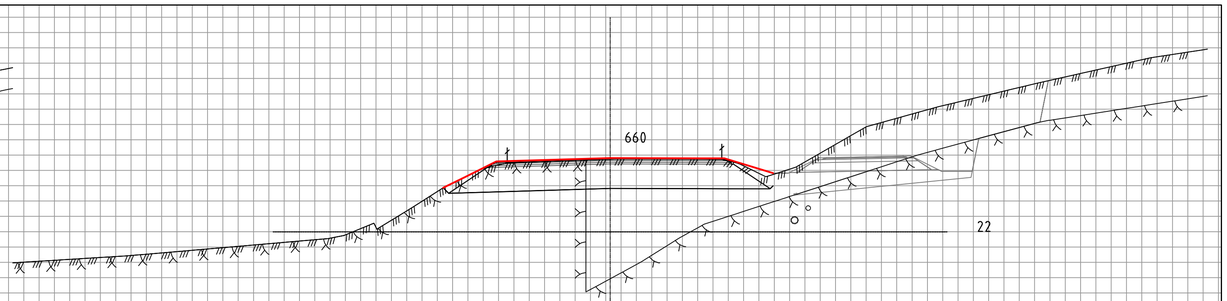


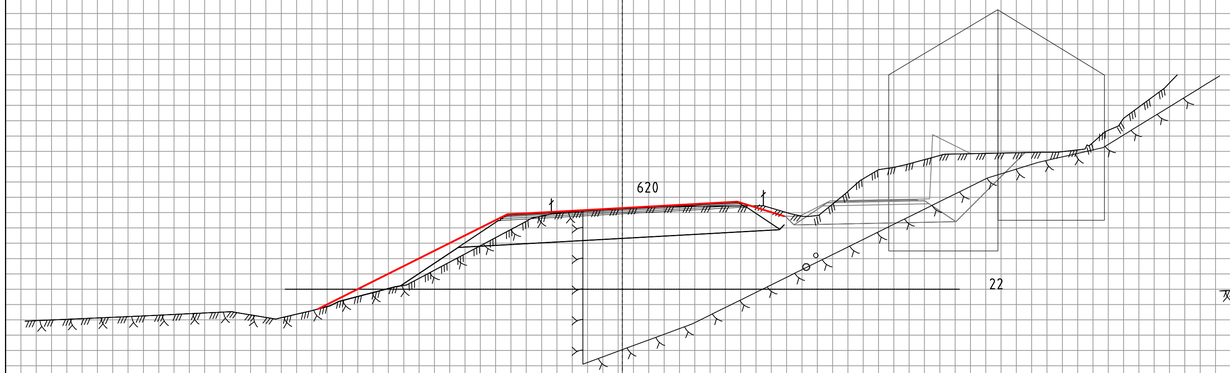


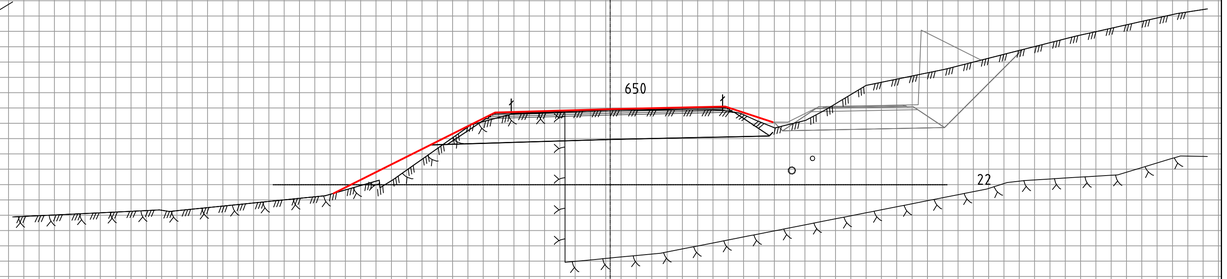





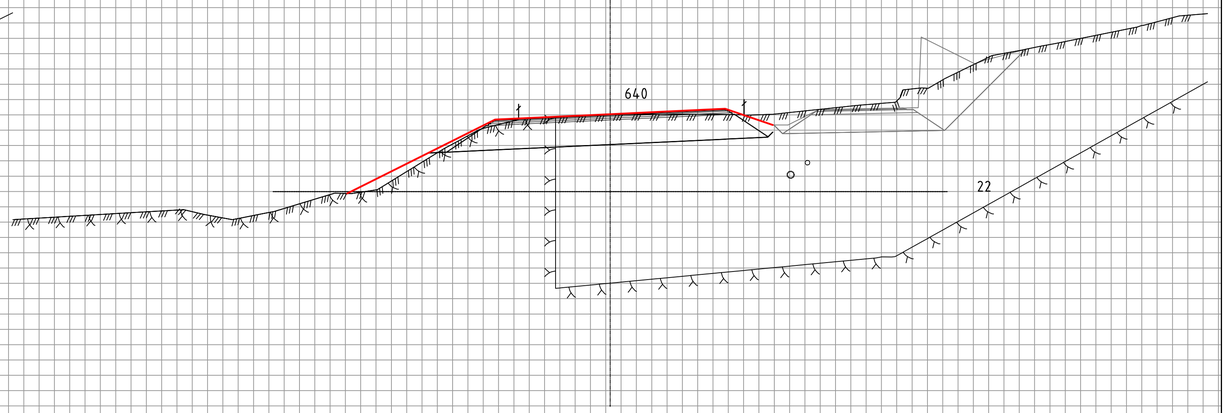


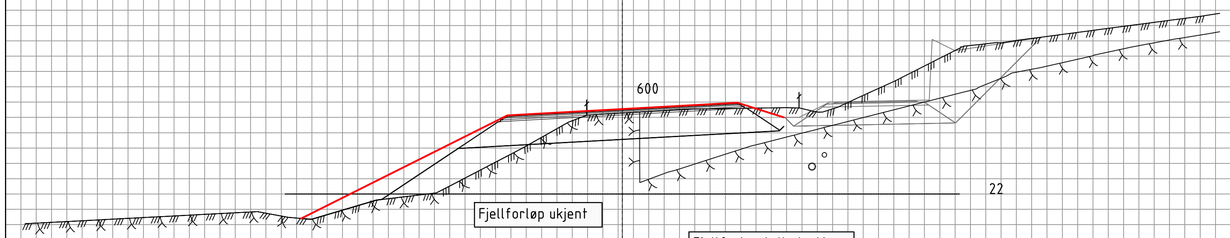


Fjellforløp ukjent

Fjellforløp tolket etter GU og georadar

## TEGNFORKLARING:

- ○ – Eksist. kommunal VA
- ○ – Omlagt kommunal VA
- ○ – Ny OV/DR Viken

(NB! Hovedprinsipper, ikke ferdig prosjektert)

| Revisjon | Revisjonen gjelder | Utarb | Kontr | Godkjent | Rev. dato |
|---|---|---|---|---|---|
| | | | | | |

ØSTFOLD FYLKESKOMMUNE

Fv. 119 GS-vei Dilling-Vang inkl. kryssutbedring

Tverrprofil 600-660

Veimodell 20000

Reguleringsplan

| | |
|---|---|
| Tegningsdato | 14.05.2025 |
| Bestiller | Alf Louis Solvang |
| Produsert for | Østfold fk |
| Produsert av | COWI AS |
| Prosjektnummer | 30114 |
| Prosjektfasenummer | 30114r |
| Arkivreferanse | 2020/103614 |
| Målestokk A1-format | 1:100 |
| Koordinatsystem | NTM10 / NN2000 |

| Utarbeidet av | Kontrollert av | Godkjent av | Konsulentarkiv |
|---|---|---|---|
| ADBR/MJHA | BW | BW | A116326 |

Tegningsnummer / revisjonsbokstav: U406

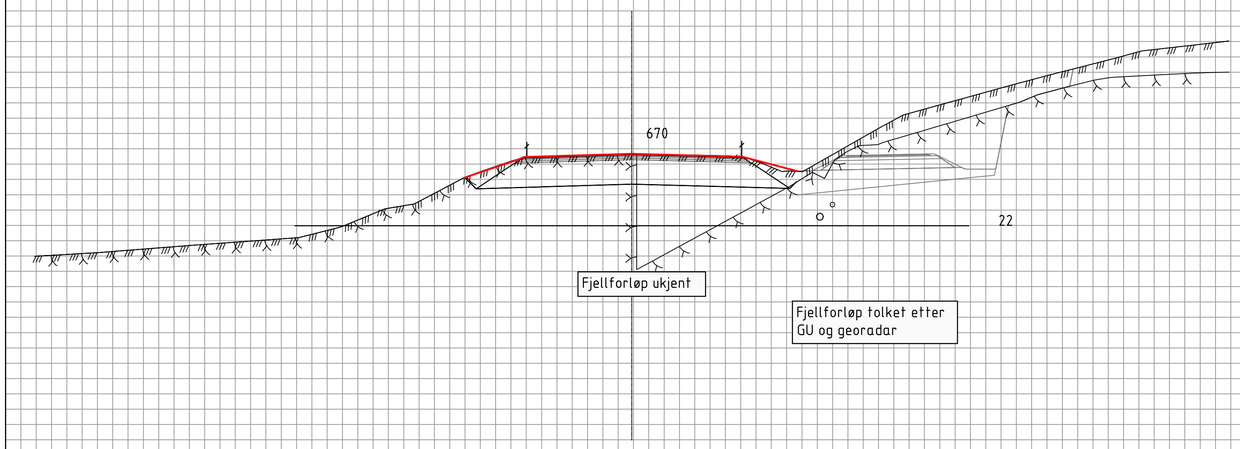


## TEGNFORKLARING:

- ○ – Eksist. kommunal VA
- ○ – Omlagt kommunal VA
- ○ – Ny OV/DR Viken

(NB! Hovedprinsipper, ikke ferdig prosjektert)

| Revisjon | Revisjonen gjelder | Utarb | Kontr | Godkjent | Rev. dato |
|---|---|---|---|---|---|
| | | | | | |

ØSTFOLD FYLKESKOMMUNE

Fv. 119 GS-vei Dilling-Vang inkl. kryssutbedring

Tverrprofil 670
Veimodell 20000

Reguleringsplan

| | |
|---|---|
| Tegningsdato | 14.05.2025 |
| Bestiller | Alf Louis Solvang |
| Produsert for | Østfold fk |
| Produsert av | COWI AS |
| Prosjektnummer | 30114 |
| Prosjektfasenummer | 30114r |
| Arkivreferanse | 2020/103614 |
| Målestokk A1-format | 1:100 |
| Koordinatsystem | NTM10 / NN2000 |
| Tegningsnummer / revisjonsbokstav | U407 |

| Utarbeidet av | Kontrollert av | Godkjent av | Konsulentarkiv |
|---|---|---|---|
| ADBR/MJHA | BW | BW | A116326 |

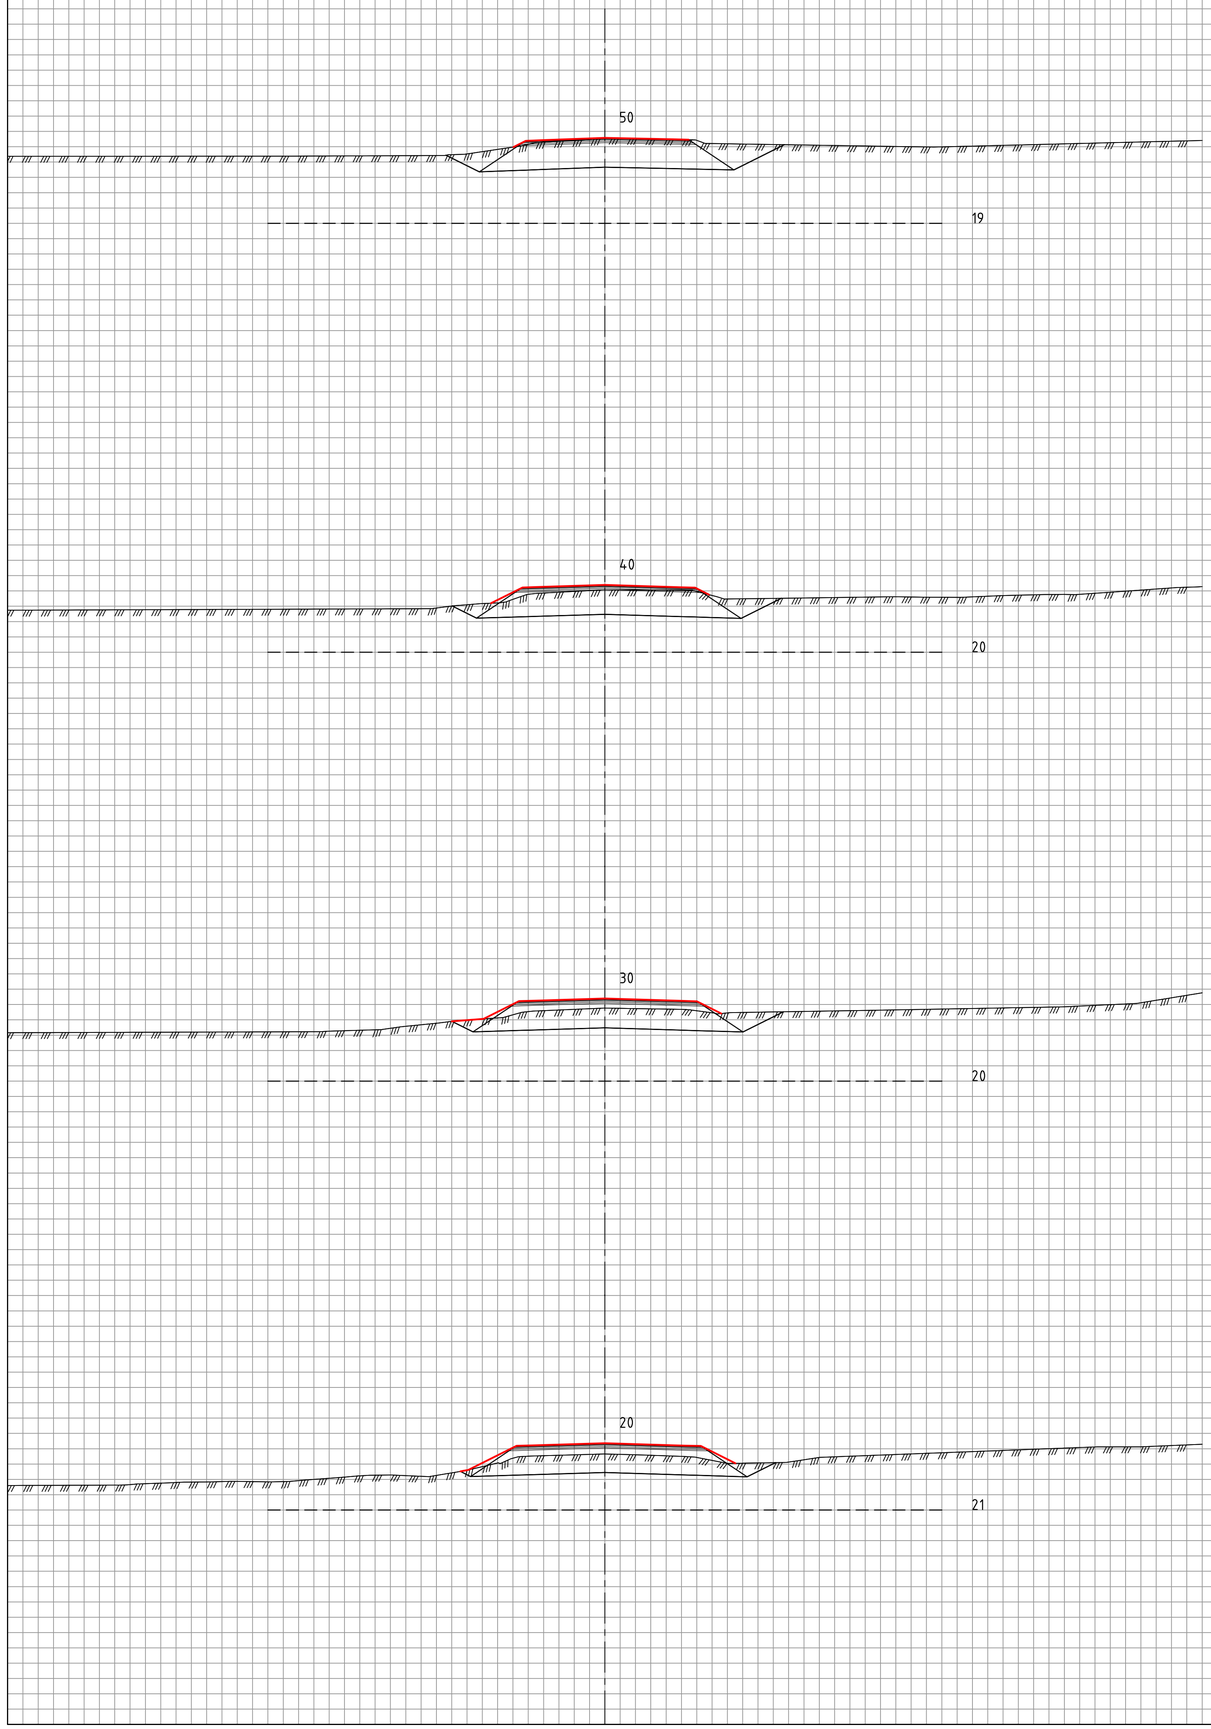


## TEGNFORKLARING:

- ○ – Eksist. kommunal VA
- ○ – Omlagt kommunal VA
- ○ – Ny OV/DR Viken

(NB! Hovedprinsipper, ikke ferdig prosjektert)

| Revisjon | Revisjonen gjelder | Utarb | Kontr | Godkjent | Rev. dato |
|---|---|---|---|---|---|
| | | | | | |

ØSTFOLD FYLKESKOMMUNE

Fv. 119 GS-vei Dilling-Vang inkl. kryssutbedring

Tverrprofil 20-50
Veimodell 21000

Reguleringsplan

| | |
|---|---|
| Tegningsdato | 14.05.2025 |
| Bestiller | Alf Louis Solvang |
| Produsert for | Østfold fk |
| Produsert av | COWI AS |
| Prosjektnummer | 30114 |
| Prosjektfasenummer | 30114r |
| Arkivreferanse | 2020/103614 |
| Målestokk A1-format | 1:100 |
| Koordinatsystem | NTM10 / NN2000 |
| Tegningsnummer / revisjonsbokstav | U501 |

| Utarbeidet av | Kontrollert av | Godkjent av | Konsulentarkiv |
|---|---|---|---|
| ADBR/MJHA | BW | BW | A116326 |

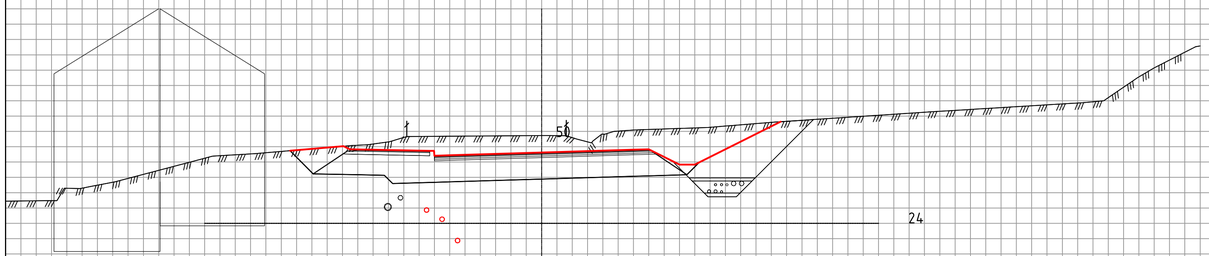


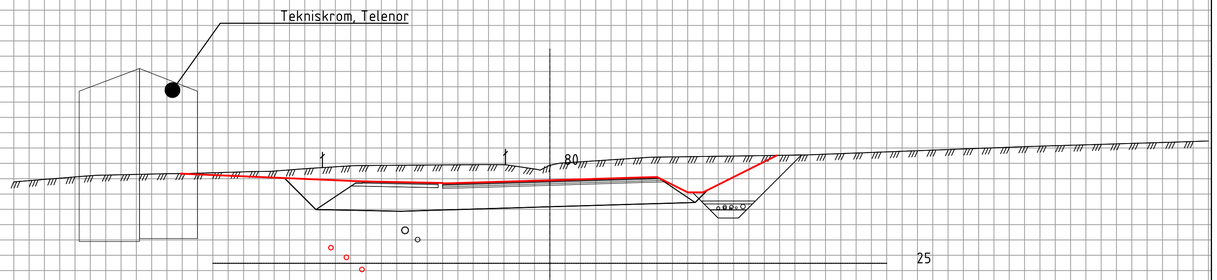


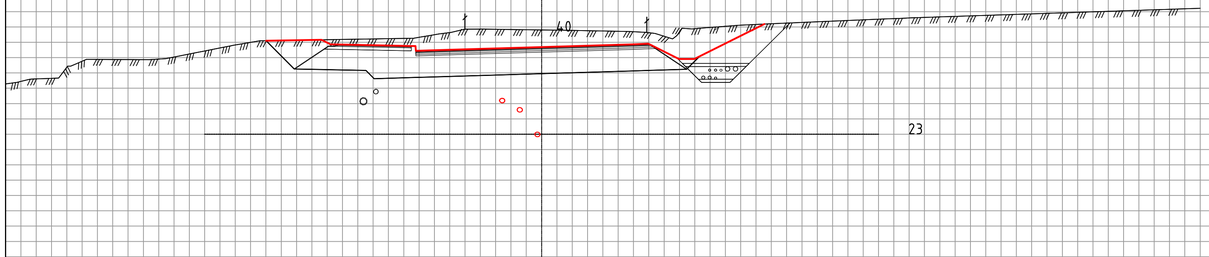


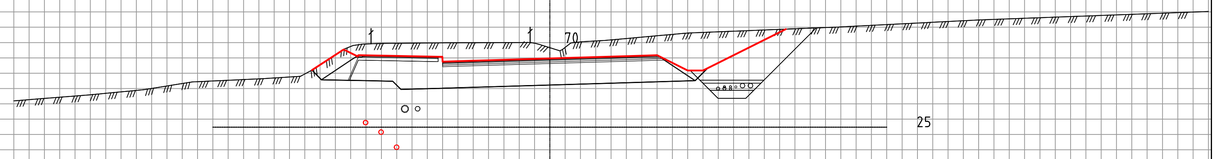


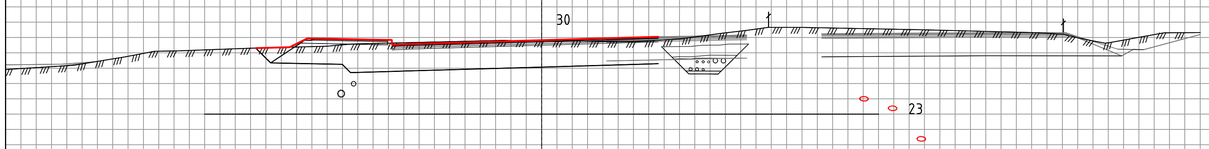

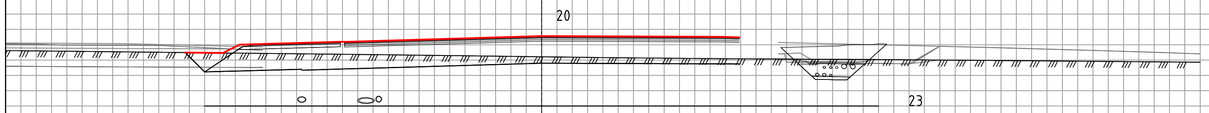


## TEGNFORKLARING:

- ○ – Eksist. kommunal VA
- ○ – Omlagt kommunal VA
- ○ – Ny OV/DR Viken

(NB! Hovedprinsipper, ikke ferdig prosjektert)

| Revisjon | Revisjonen gjelder | Utarb | Kontr | Godkjent | Rev. dato |
|---|---|---|---|---|---|
| | | | | | |

ØSTFOLD FYLKESKOMMUNE

Fv. 119 GS-vei Dilling-Vang inkl. kryssutbedring

Tverrprofil 20-80
Veimodell 22000

Reguleringsplan

| | |
|---|---|
| Tegningsdato | 14.05.2025 |
| Bestiller | Alf Louis Solvang |
| Produsert for | Østfold fk |
| Produsert av | COWI AS |
| Prosjektnummer | 30114 |
| Prosjektfasenummer | 30114r |
| Arkivreferanse | 2020/103614 |
| Målestokk A1-format | 1:100 |
| Koordinatsystem | NTM10 / NN2000 |
| Tegningsnummer / revisjonsbokstav | U601 |

| Utarbeidet av | Kontrollert av | Godkjent av | Konsulentarkiv |
|---|---|---|---|
| ADBR/MJHA | BW | BW | A116326 |

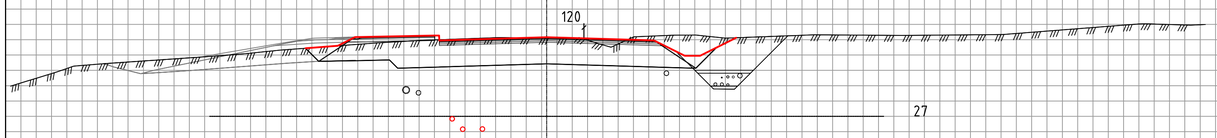


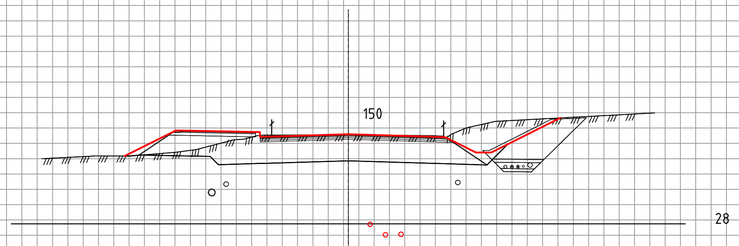


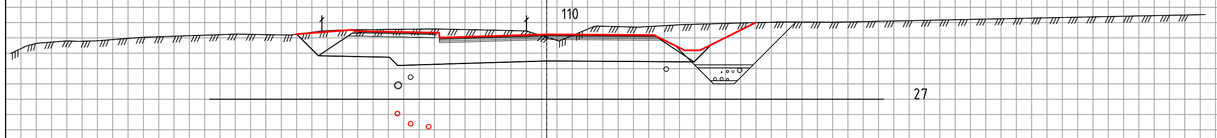


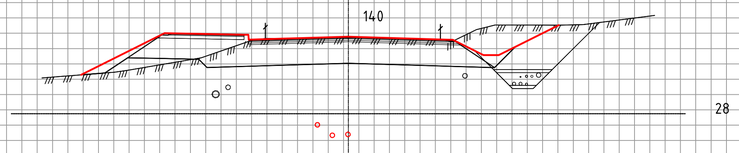

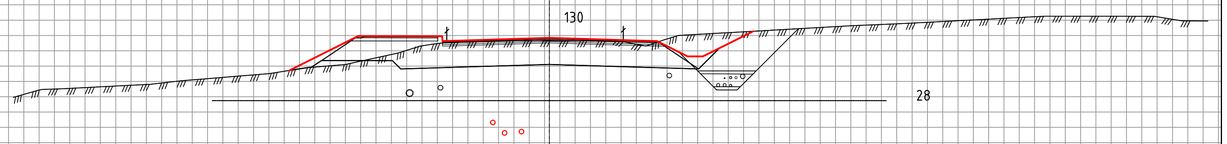


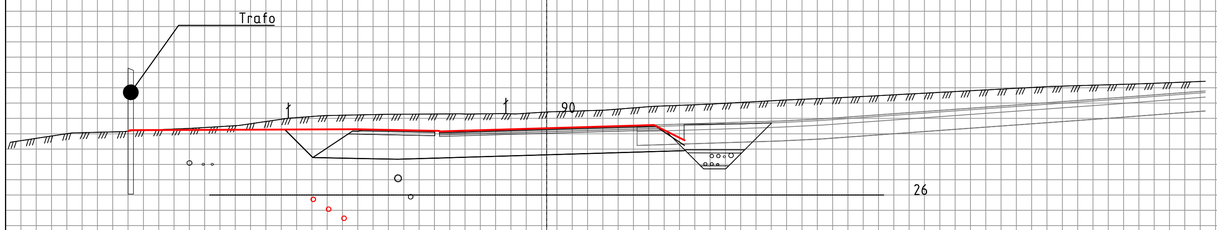


## TEGNFORKLARING:

- ○ – Eksist. kommunal VA
- ○ – Omlagt kommunal VA
- ○ – Ny OV/DR Viken

(NB! Hovedprinsipper, ikke ferdig prosjektert)

| Revisjon | Revisjonen gjelder | Utarb | Kontr | Godkjent | Rev. dato |
|---|---|---|---|---|---|
| | | | | | |

ØSTFOLD FYLKESKOMMUNE

Fv. 119 GS-vei Dilling-Vang inkl. kryssutbedring

Tverrprofil 90-150
Veimodell 22000

Reguleringsplan

| | |
|---|---|
| Tegningsdato | 14.05.2025 |
| Bestiller | Alf Louis Solvang |
| Produsert for | Østfold fk |
| Produsert av | COWI AS |
| Prosjektnummer | 30114 |
| Prosjektfasenummer | 30114r |
| Arkivreferanse | 2020/103614 |
| Målestokk A1-format | 1:100 |
| Koordinatsystem | NTM10 / NN2000 |
| Tegningsnummer / revisjonsbokstav | U602 |

| Utarbeidet av | Kontrollert av | Godkjent av | Konsulentarkiv |
|---|---|---|---|
| ADBR/MJHA | BW | BW | A116326 |

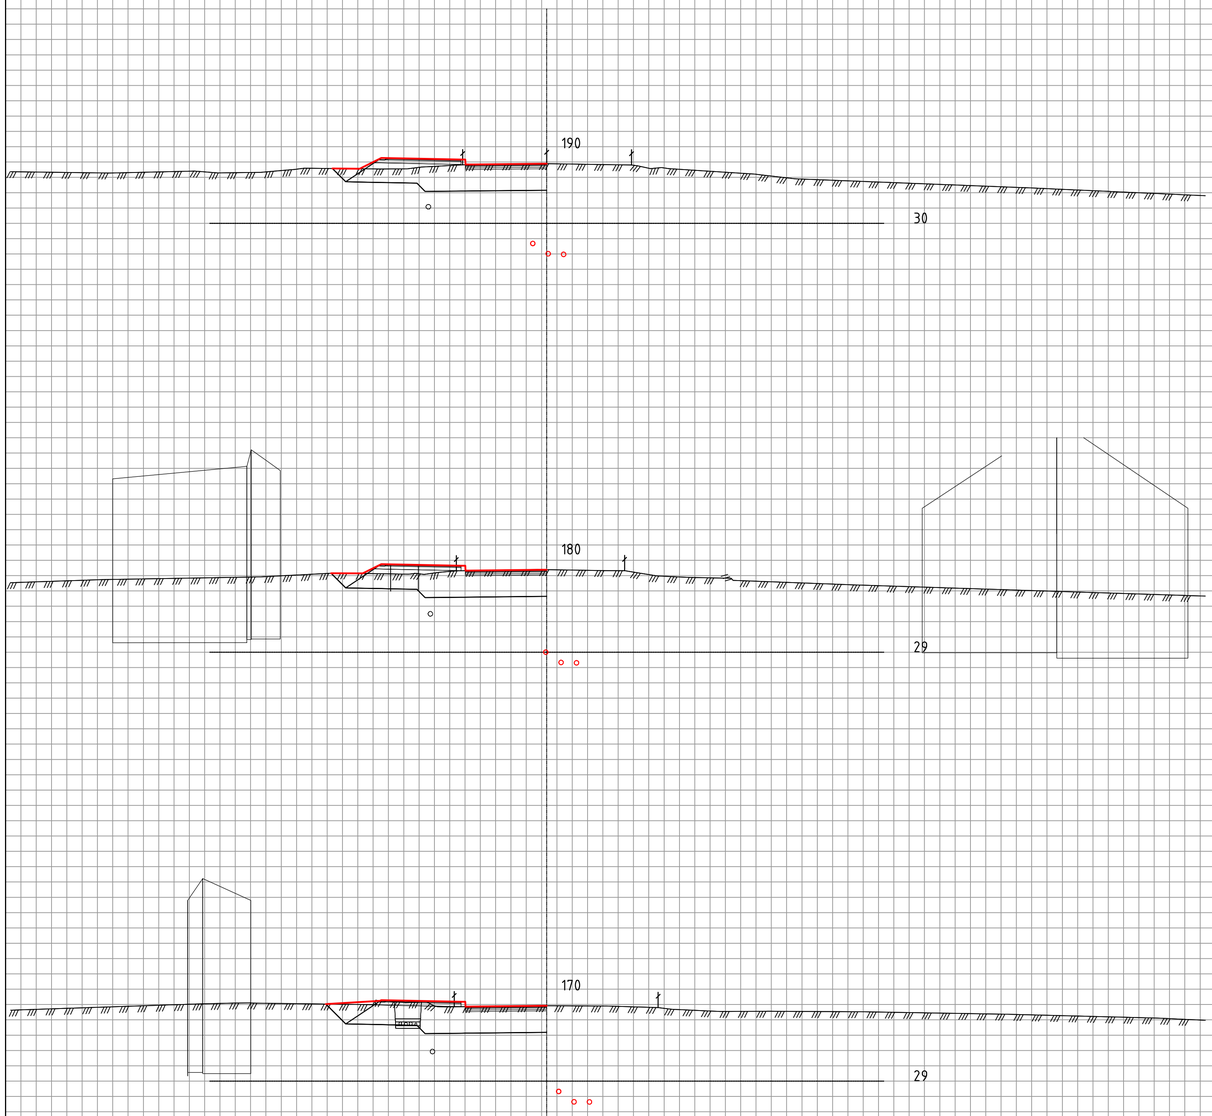








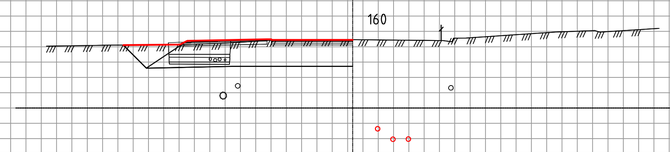


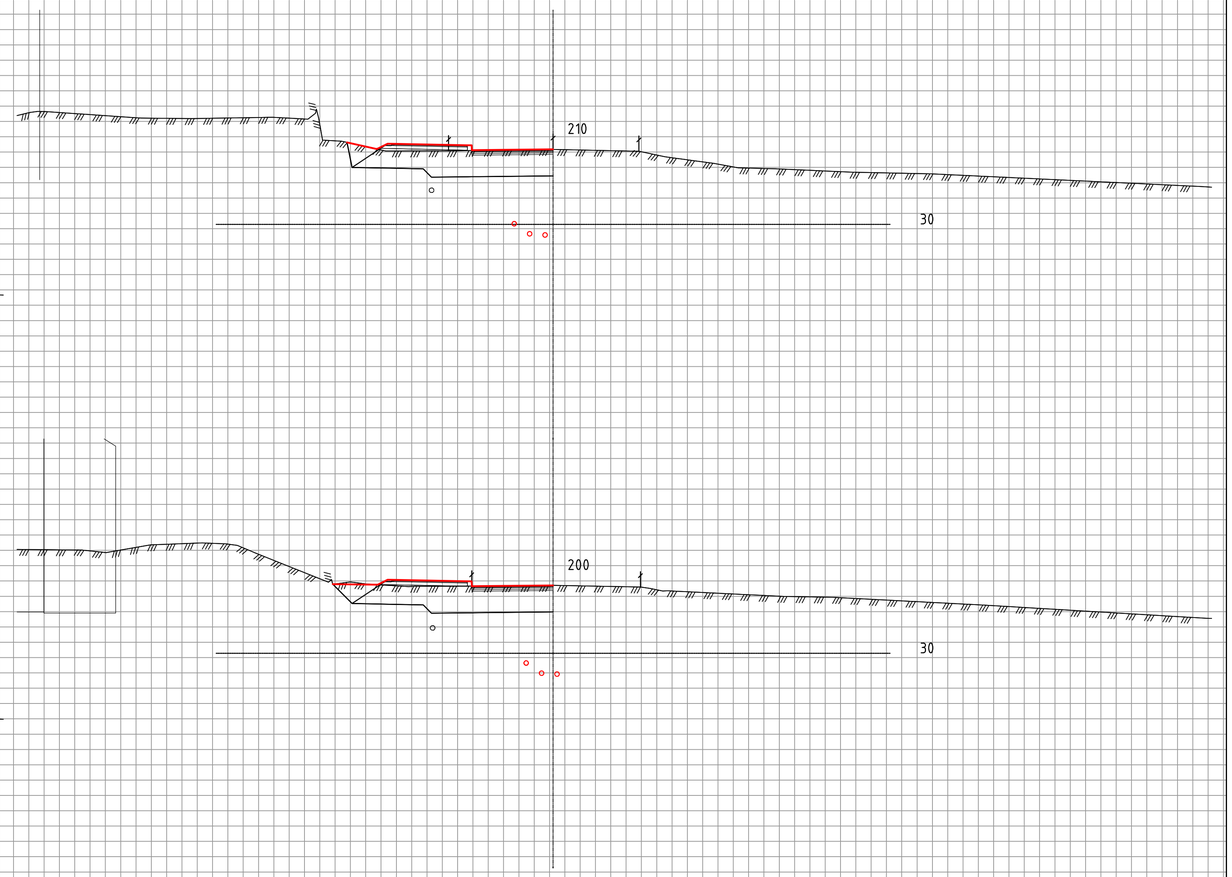





## TEGNFORKLARING:

- ○ – Eksist. kommunal VA
- ○ – Omlagt kommunal VA
- ○ – Ny OV/DR Viken

(NB! Hovedprinsipper, ikke ferdig prosjektert)

| Revisjon | Revisjonen gjelder | Utarb | Kontr | Godkjent | Rev. dato |
|---|---|---|---|---|---|
| | | | | | |

ØSTFOLD FYLKESKOMMUNE

Fv. 119 GS-vei Dilling-Vang inkl. kryssutbedring

Tverrprofil 160-210

Veimodell 22000

Reguleringsplan

| | |
|---|---|
| Tegningsdato | 14.05.2025 |
| Bestiller | Alf Louis Solvang |
| Produsert for | Østfold fk |
| Produsert av | COWI AS |
| Prosjektnummer | 30114 |
| Prosjektfasenummer | 30114r |
| Arkivreferanse | 2020/103614 |
| Målestokk A1-format | 1:100 |
| Koordinatsystem | NTM10 / NN2000 |
| Tegningsnummer / revisjonsbokstav | U603 |

| Utarbeidet av | Kontrollert av | Godkjent av | Konsulentarkiv |
|---|---|---|---|
| ADBR/MJHA | BW | BW | A116326 |

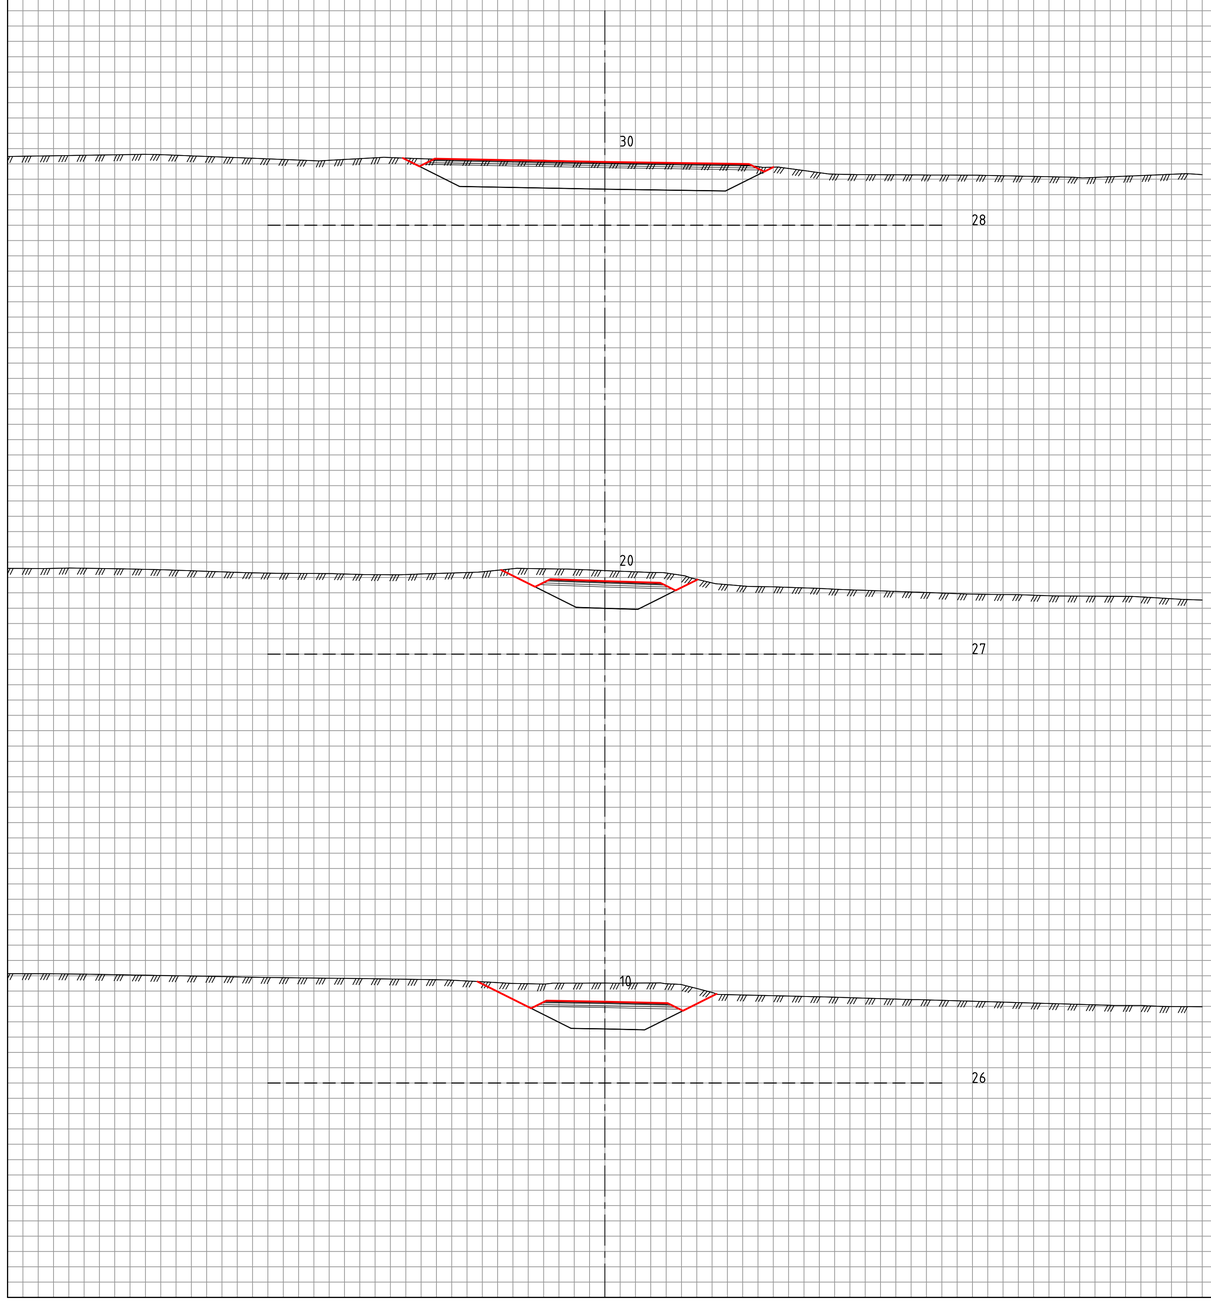


## TEGNFORKLARING:

- ○ – Eksist. kommunal VA
- ○ – Omlagt kommunal VA
- ○ – Ny OV/DR Viken

(NB! Hovedprinsipper, ikke ferdig prosjektert)

| Revisjon | Revisjonen gjelder | Utarb | Kontr | Godkjent | Rev. dato |
|---|---|---|---|---|---|
| | | | | | |

ØSTFOLD FYLKESKOMMUNE

Fv. 119 GS-vei Dilling-Vang inkl. kryssutbedring

Tverrprofil 10-30
Veimodell 60000

Reguleringsplan

| | |
|---|---|
| Tegningsdato | 14.05.2025 |
| Bestiller | Alf Louis Solvang |
| Produsert for | Østfold fk |
| Produsert av | COWI AS |
| Prosjektnummer | 30114 |
| Prosjektfasenummer | 30114r |
| Arkivreferanse | 2020/103614 |
| Målestokk A1-format | 1:100 |
| Koordinatsystem | NTM10 / NN2000 |
| Tegningsnummer / revisjonsbokstav | U701 |

| Utarbeidet av | Kontrollert av | Godkjent av | Konsulentarkiv |
|---|---|---|---|
| ADBR/MJHA | BW | BW | A116326 |

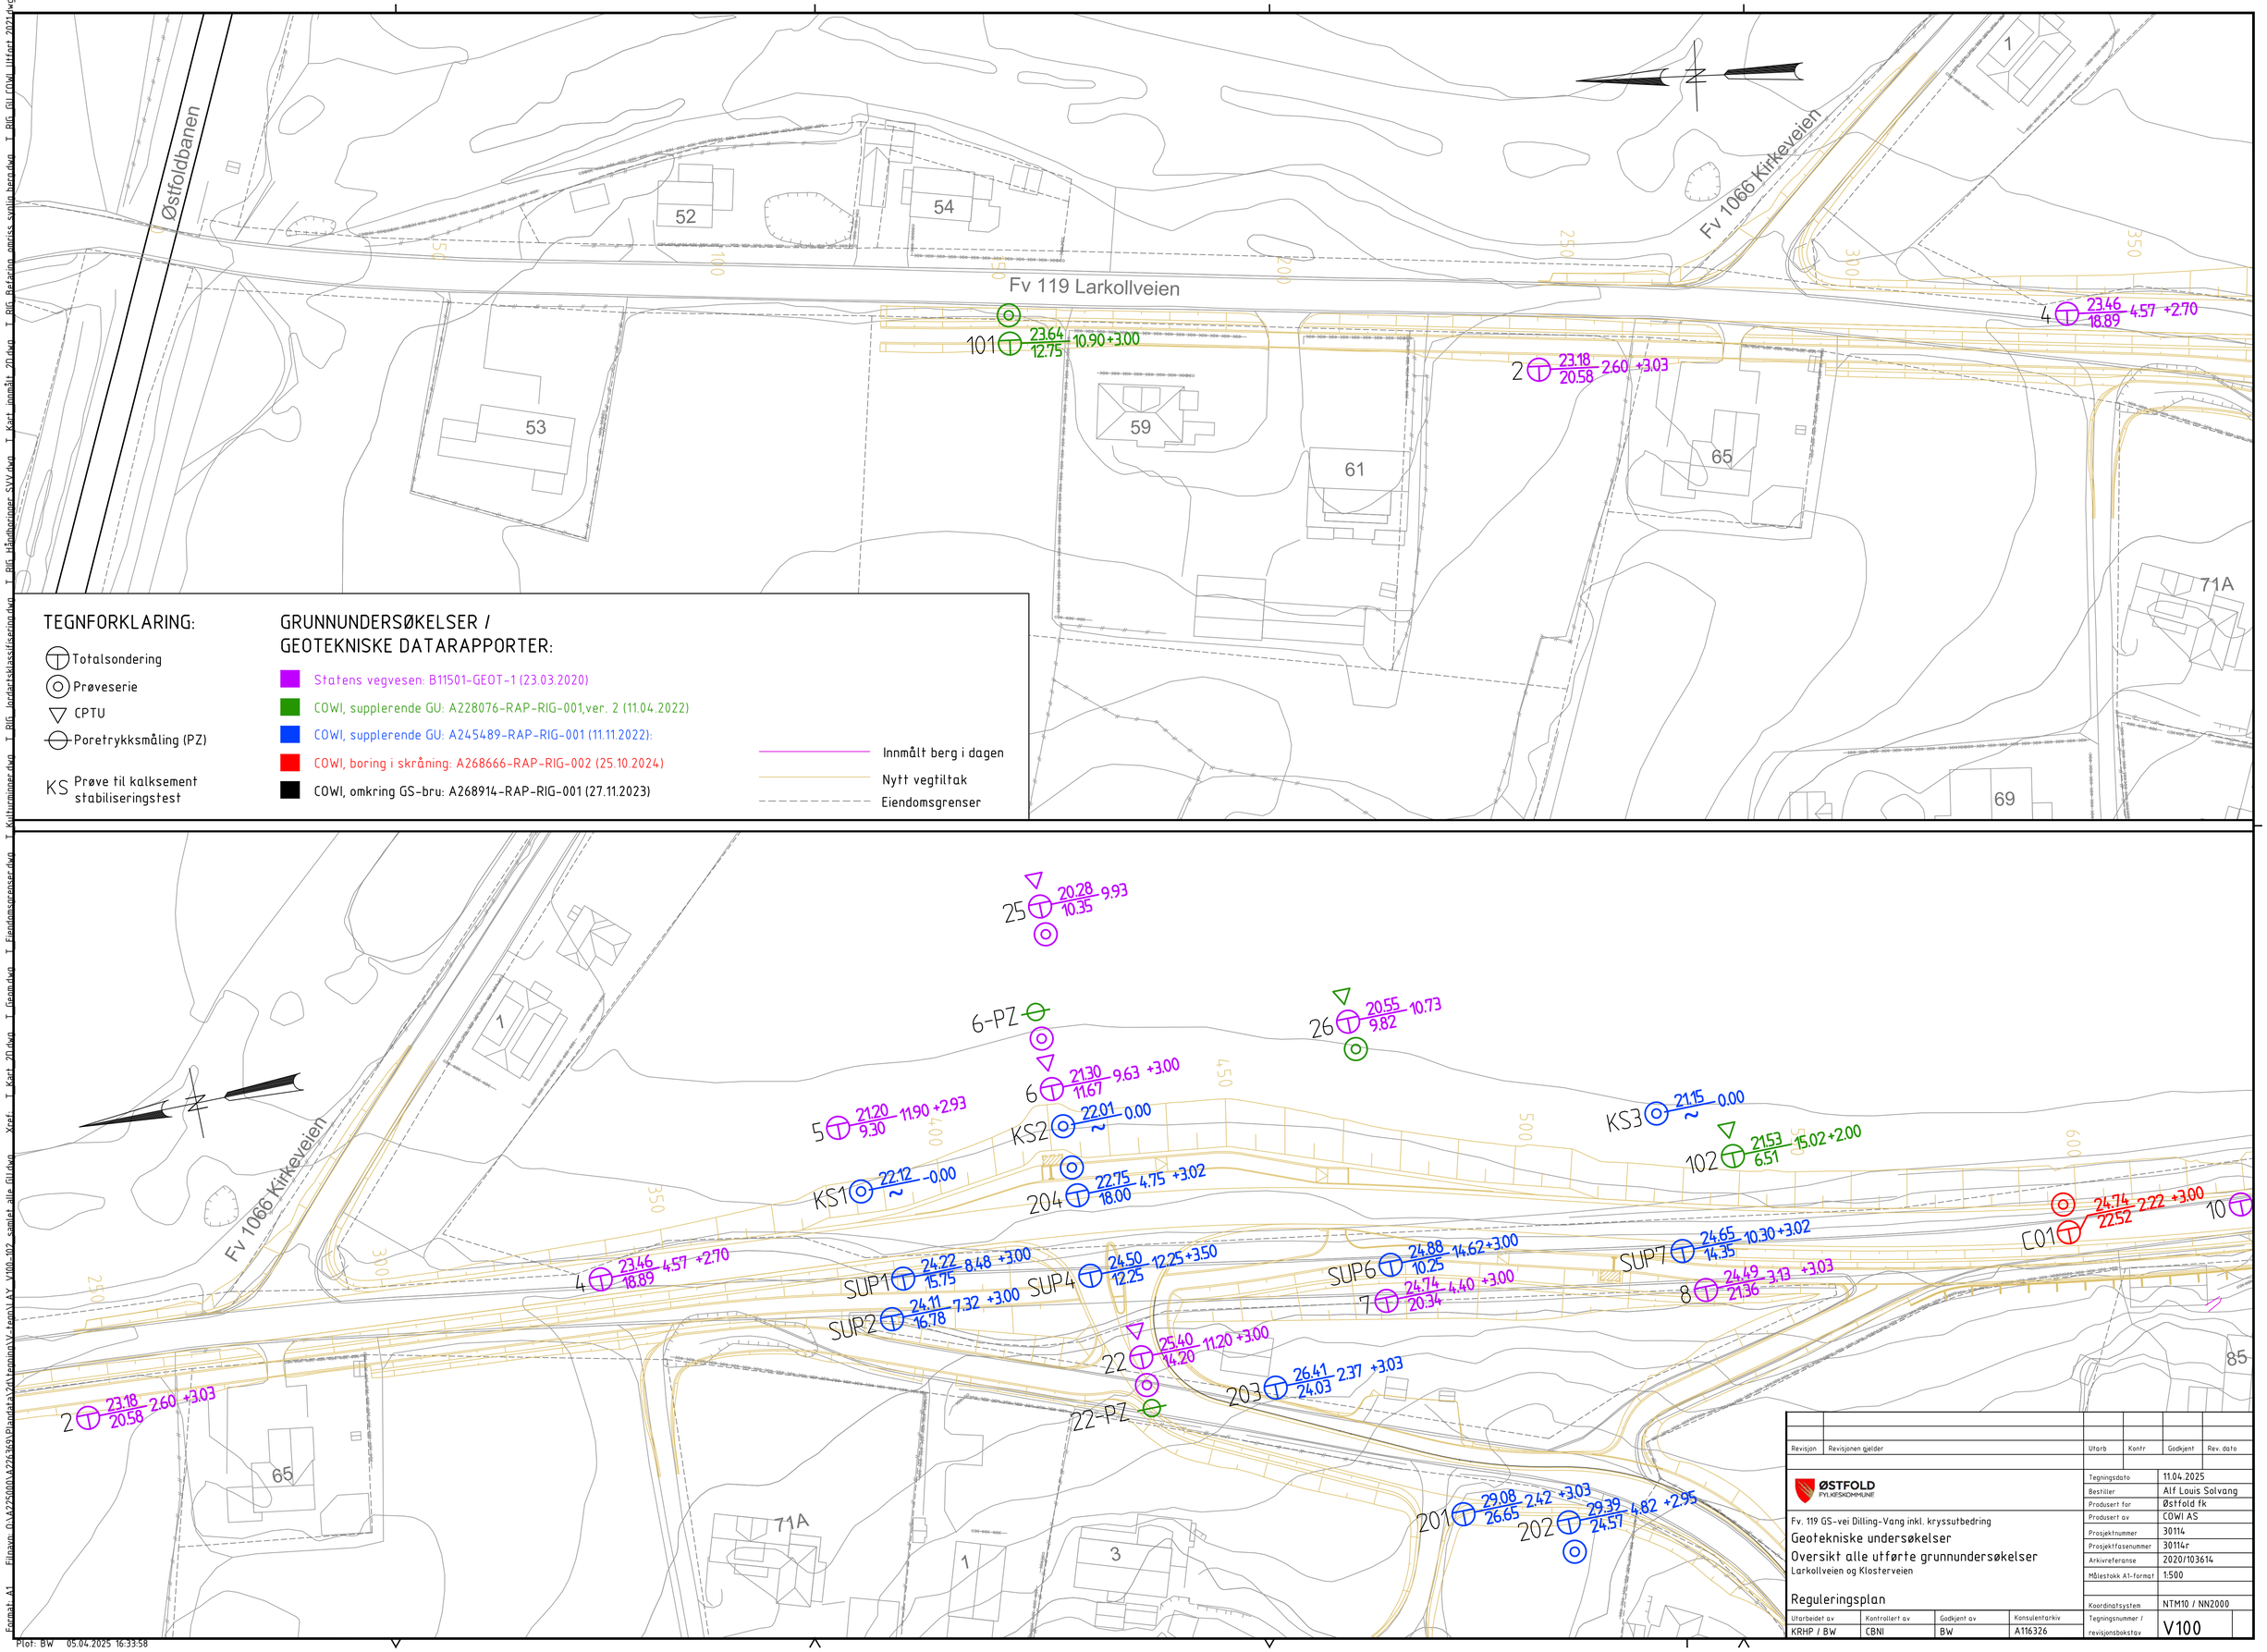


| Revisjon | Revisjonen gjelder | Utarb | Kontr | Godkjent | Rev. dato |
|---|---|---|---|---|---|
| | | | | | |

ØSTFOLD FYLKESKOMMUNE

Fv. 119 GS-vei Dilling-Vang inkl. kryssutbedring

# Geotekniske undersøkelser

## Oversikt alle utførte grunnundersøkelser

Larkollveien og Klosterveien

## Reguleringsplan

| | |
|---|---|
| Tegningsdato | 11.04.2025 |
| Bestiller | Alf Louis Solvang |
| Produsert for | Østfold fk |
| Produsert av | COWI AS |
| Prosjektnummer | 30114 |
| Prosjektfasenummer | 30114r |
| Arkivreferanse | 2020/103614 |
| Målestokk A1-format | 1:500 |
| Koordinatsystem | NTM10 / NN2000 |
| Tegningsnummer / revisjonsbokstav | V100 |

| Utarbeidet av | Kontrollert av | Godkjent av | Konsulentarkiv |
|---|---|---|---|
| KRHP / BW | CBNI | BW | A116326 |

Filnavn: O:\A225000\A225369\Plandata\Vegtegninger\V-tegn\V-V100_102_samlet alle tiltak.dwg Xref: T_Kart_20.dwg T_Grøft.dwg T_Eiendomsgrenser.dwg T_Kulturminner.dwg T_Bilde_jordartsklassifisering.dwg T_Bilde_håndboringer_SVV.dwg T_Kart_innmålt_20.dwg T_Bilde_flybilde_omriss_sykkelbru.dwg T_Bilde_GU_COWI_Litteratur_2024.dwg
Format: A1 Plot: BW 05.04.2025 16:33:58

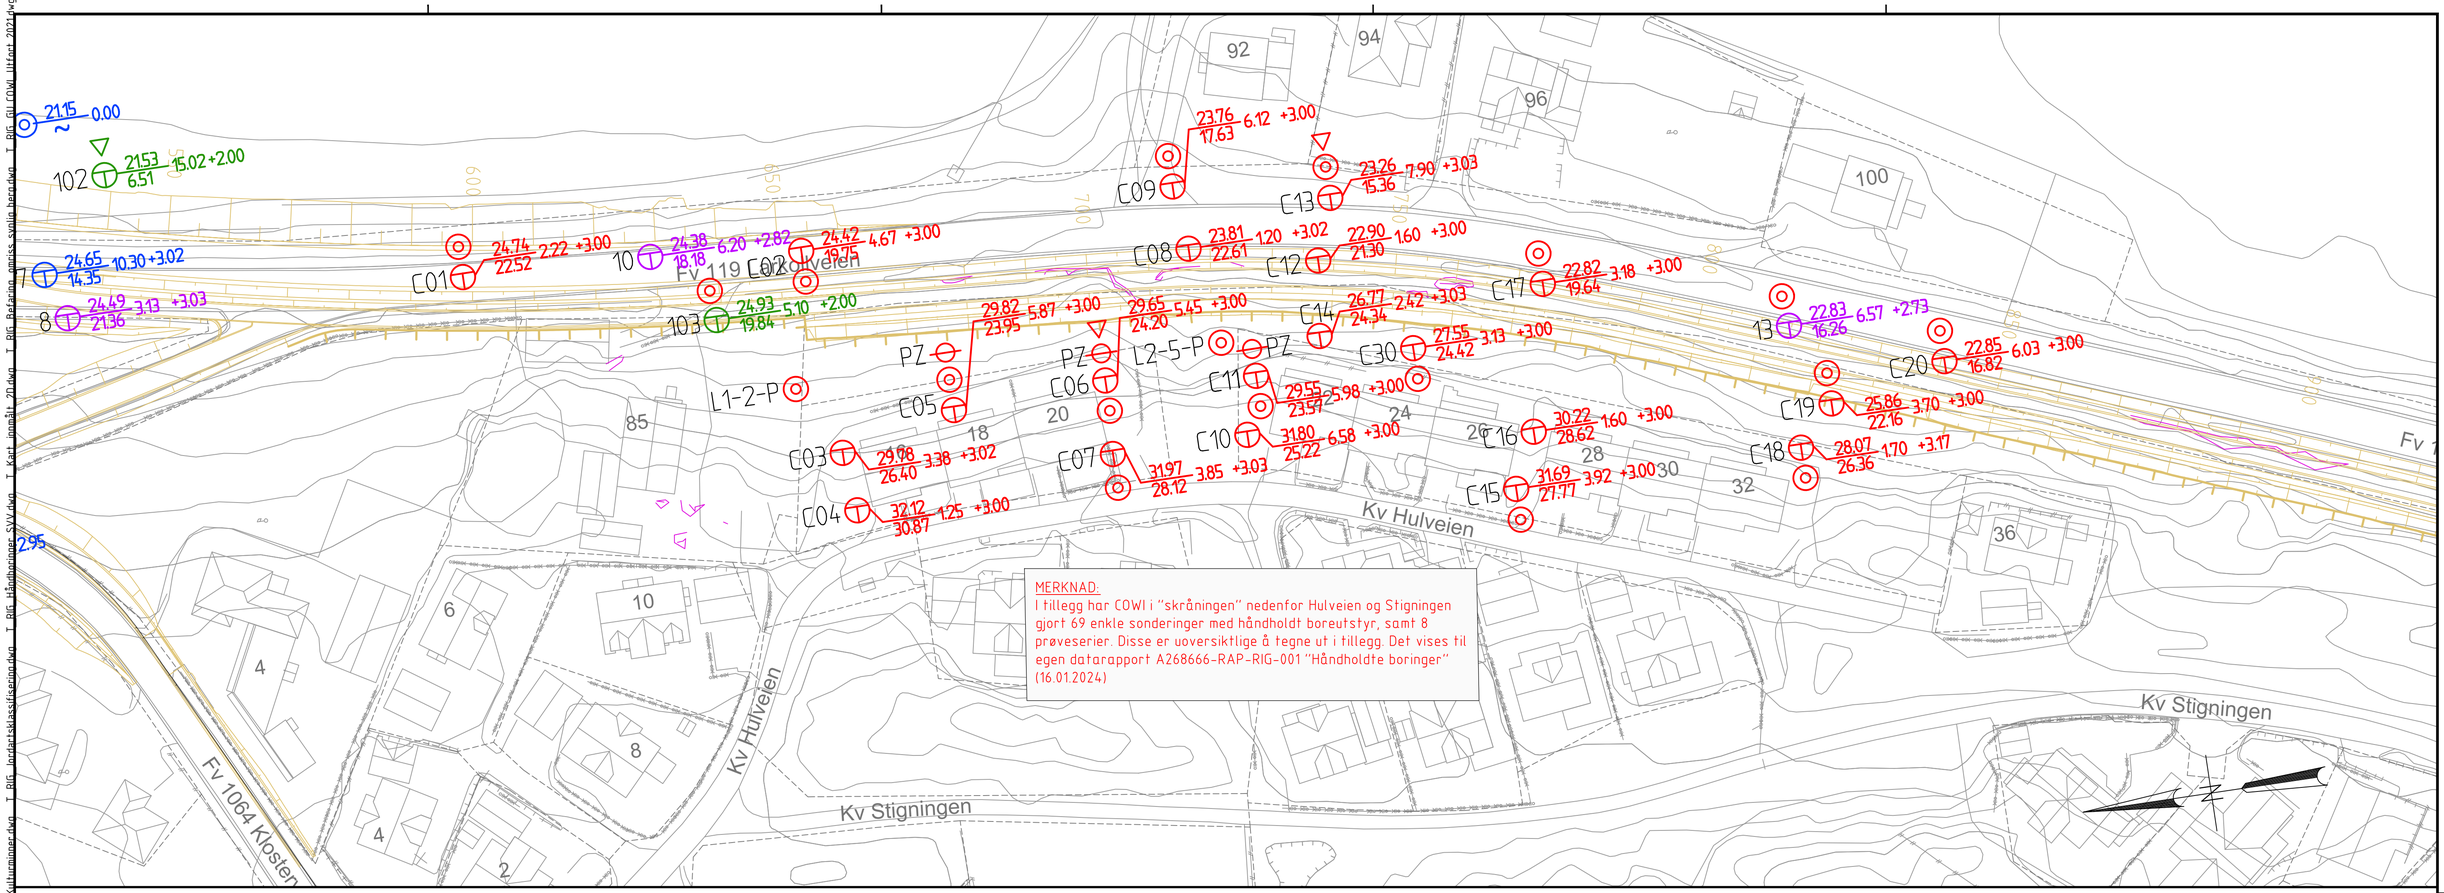


TEGNFORKLARING:

- Totalsondering
- Prøveserie
- CPTU
- Poretrykksmåling (PZ)
- KS Prøve til kalksement stabiliseringstest

GRUNNUNDERSØKELSER / GEOTEKNISKE DATARAPPORTER:

- Statens vegvesen: B11501-GEOT-1 (23.03.2020)
- COWI, supplerende GU: A228076-RAP-RIG-001,ver. 2 (11.04.2022)
- COWI, supplerende GU: A245489-RAP-RIG-001 (11.11.2022):
- COWI, boring i skråning: A268666-RAP-RIG-002 (25.10.2024)
- COWI, omkring GS-bru: A268914-RAP-RIG-001 (27.11.2023)

- Innmålt berg i dagen
- Nytt vegtiltak
- Eiendomsgrenser

| Revisjon | Revisjonen gjelder | Utarb | Kontr | Godkjent | Rev. dato |
|---|---|---|---|---|---|
| | | | | | |

ØSTFOLD FYLKESKOMMUNE

Fv. 119 GS-vei Dilling-Vang inkl. kryssutbedring

Geotekniske undersøkelser

Oversikt alle utførte grunnundersøkelser

Larkollveien og Klosterveien

Reguleringsplan

| | |
|---|---|
| Tegningsdato | 11.04.2025 |
| Bestiller | Alf Louis Solvang |
| Produsert for | Østfold fk |
| Produsert av | COWI AS |
| Prosjektnummer | 30114 |
| Prosjektfasenummer | 30114r |
| Arkivreferanse | 2020/103614 |
| Målestokk A1-format | 1:500 |
| Koordinatsystem | NTM10 / NN2000 |
| Tegningsnummer / revisjonsbokstav | V101 |

| Utarbeidet av | Kontrollert av | Godkjent av | Konsulentarkiv |
|---|---|---|---|
| KRHP / BW | CBNI | BW | A116326 |

Format: A1 Filnavn: O:\A225000\A225369\Plandata\Vatrenning\V_tegn\V_V100_102_samlet_alle.dwg Xref: T_Kart_20.dwg T_Geom.dwg T_Eiendomsgrenser.dwg T_Kulturminner.dwg T_RIG_Jordartsklassifisering.dwg T_RIG_Håndboringer_SVV.dwg T_Kart_innmålt_20.dwg T_RIG_Befaring_grotsks_syvlig_herz.dwg T_RIG_GU_COWI_Utført_2024.dwg

Plot: BW 05.04.2025 16:34:24

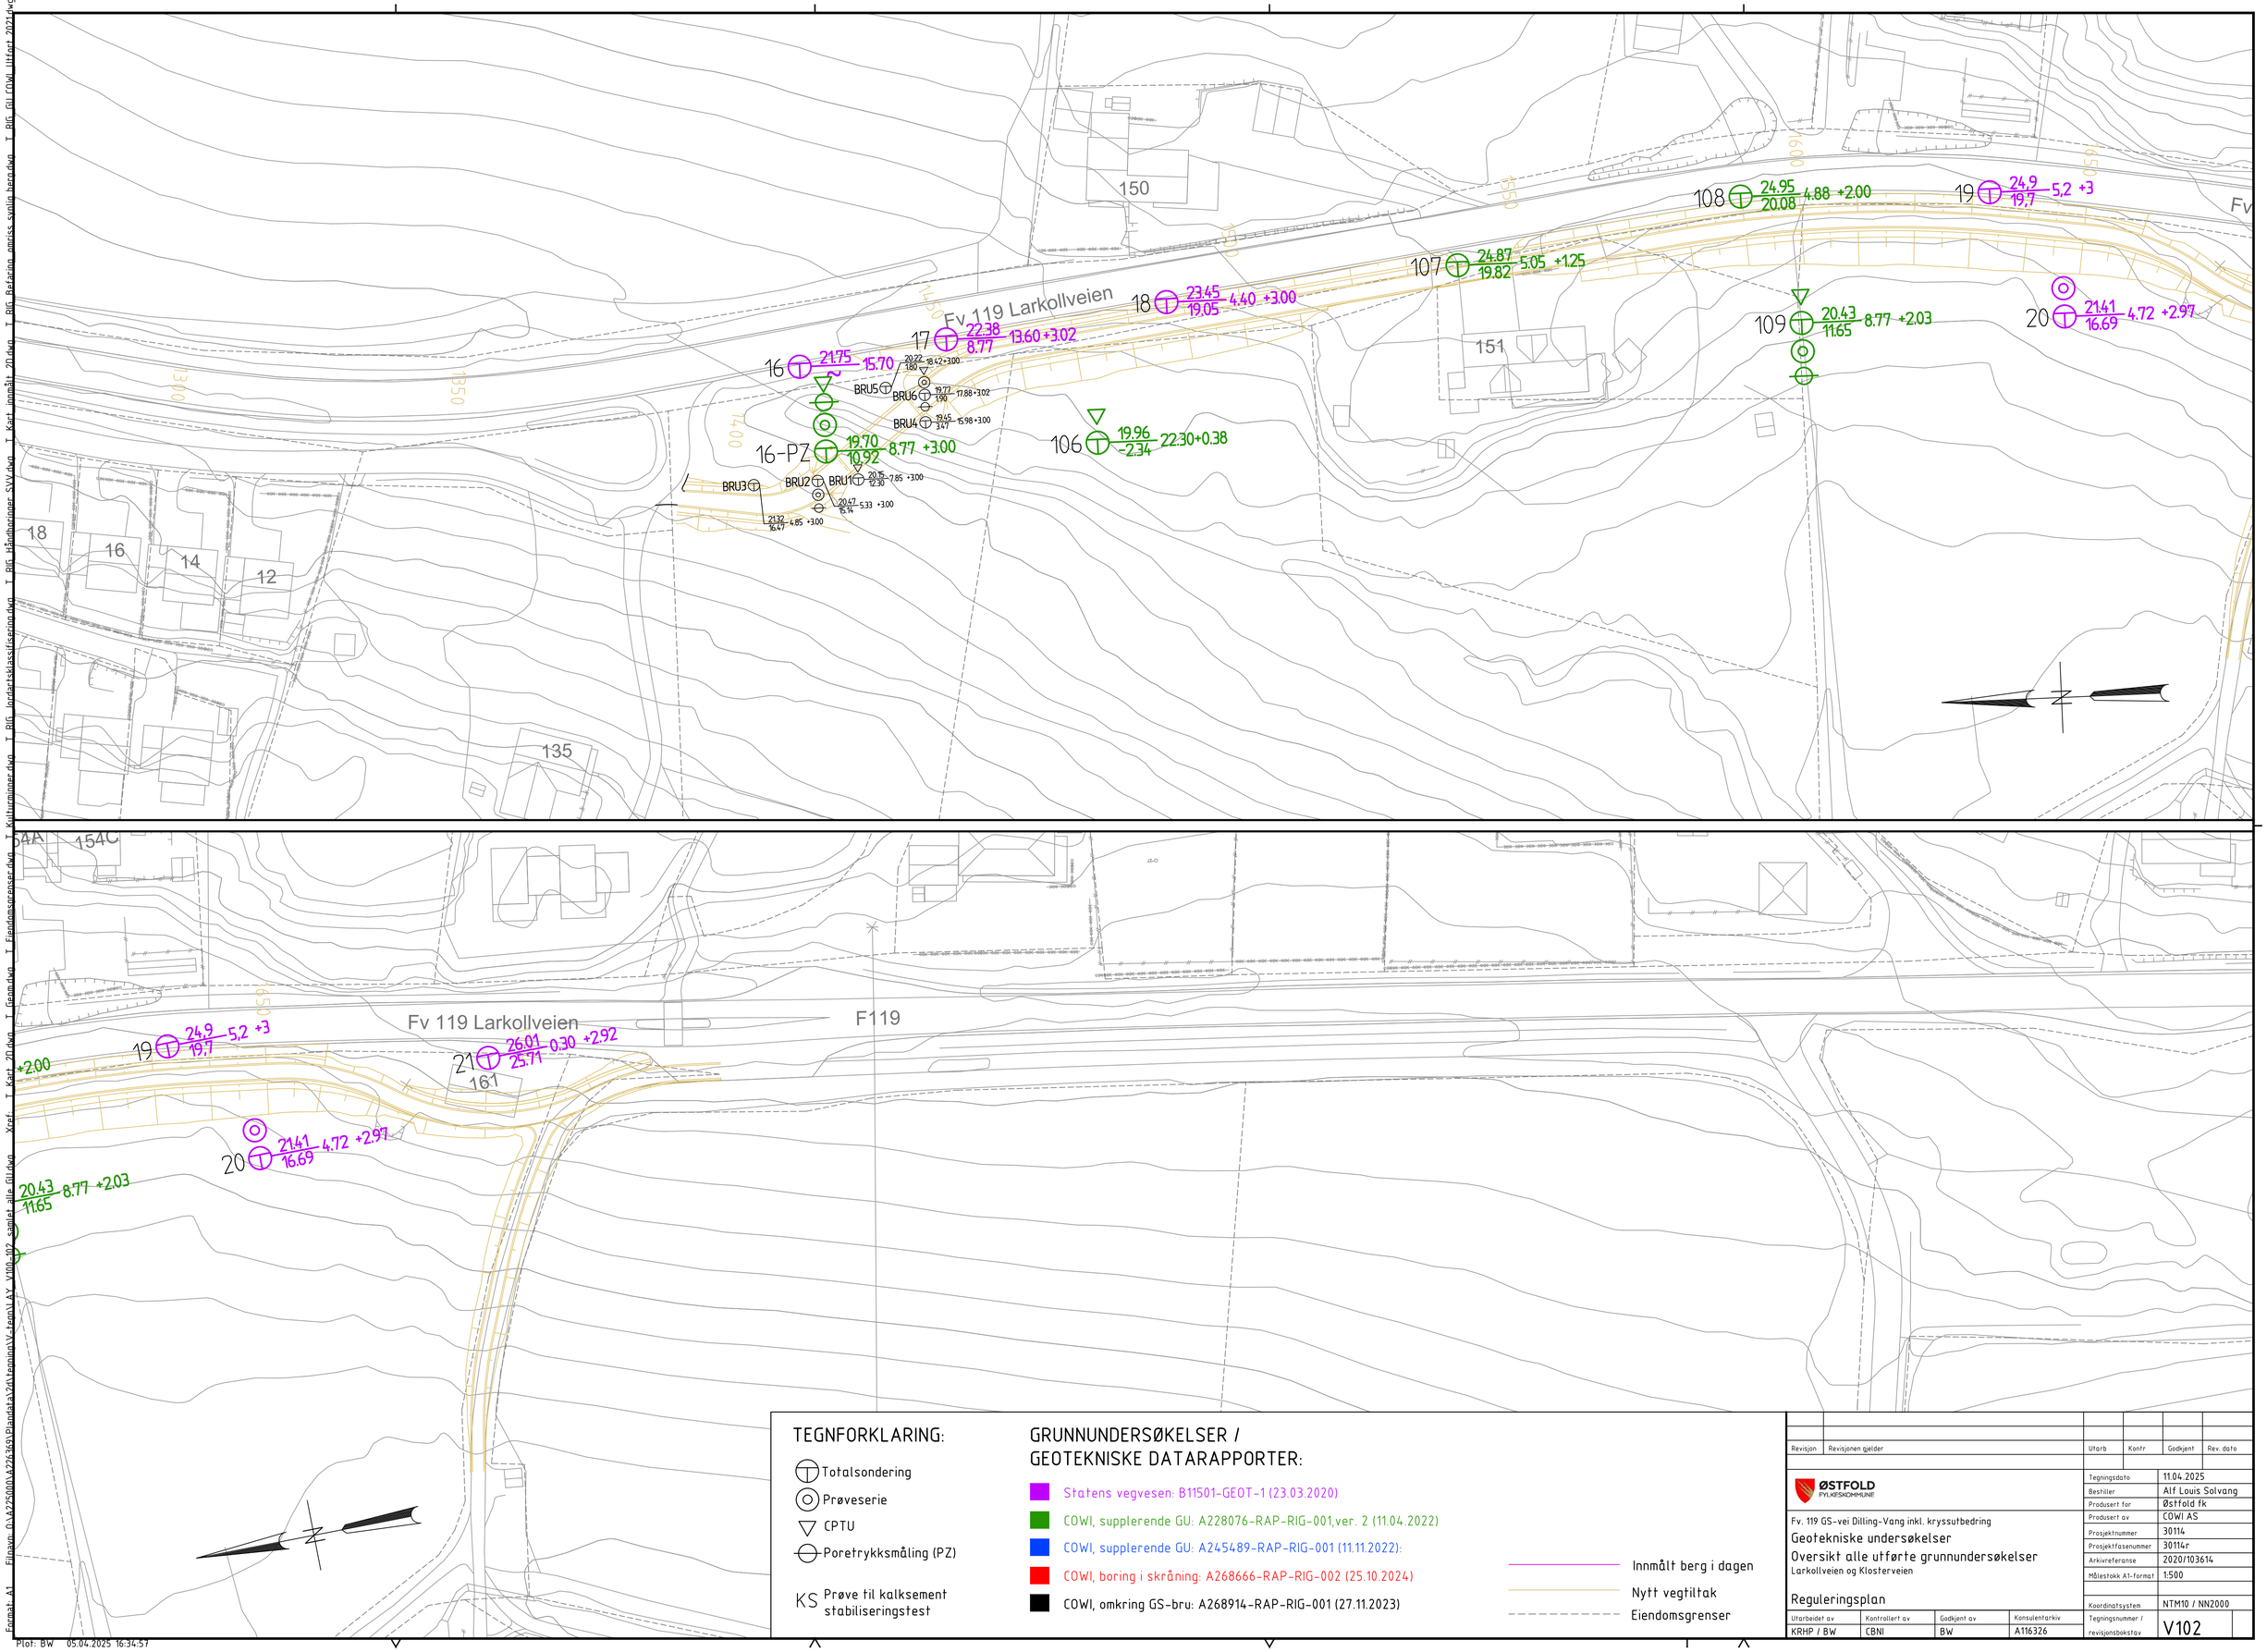


| Revisjon | Revisjonen gjelder | Utarb | Kontr | Godkjent | Rev. dato |
|---|---|---|---|---|---|
| | | | | | |

ØSTFOLD FYLKESKOMMUNE

Fv. 119 GS-vei Dilling-Vang inkl. kryssutbedring

Geotekniske undersøkelser

Oversikt alle utførte grunnundersøkelser

Larkollveien og Klosterveien

Reguleringsplan

| | |
|---|---|
| Tegningsdato | 11.04.2025 |
| Bestiller | Alf Louis Solvang |
| Produsert for | Østfold fk |
| Produsert av | COWI AS |
| Prosjektnummer | 30114 |
| Prosjektfasenummer | 30114r |
| Arkivreferanse | 2020/103614 |
| Målestokk A1-format | 1:500 |
| Koordinatsystem | NTM10 / NN2000 |

| Utarbeidet av | Kontrollert av | Godkjent av | Konsulentarkiv | Tegningsnummer / revisjonsbokstav |
|---|---|---|---|---|
| KRHP / BW | CBNI | BW | A116326 | V102 |

Format: A1 Filnavn: O:\A225600\A265369\Plandata\Vat\Tegninger\V-tegn\LAY_V100_102_samlet alle riltak.dwg Xref: T_Kart_20.dwg T_Bilg_Befaring_omriss_syvlig_herz.dwg T_Bilg_GU_CNWI_Utført_2024.dwg T_Kulturminner.dwg T_Bilg_Jordarts\klassifisering.dwg T_Bilg_Håndboringer_SVV.dwg T_Kart_innmåt_20.dwg T_Eiendomsgrenser.dwg T_Grøft.dwg T_Kart_20.dwg

Plot: BW 05.04.2025 16:34:57

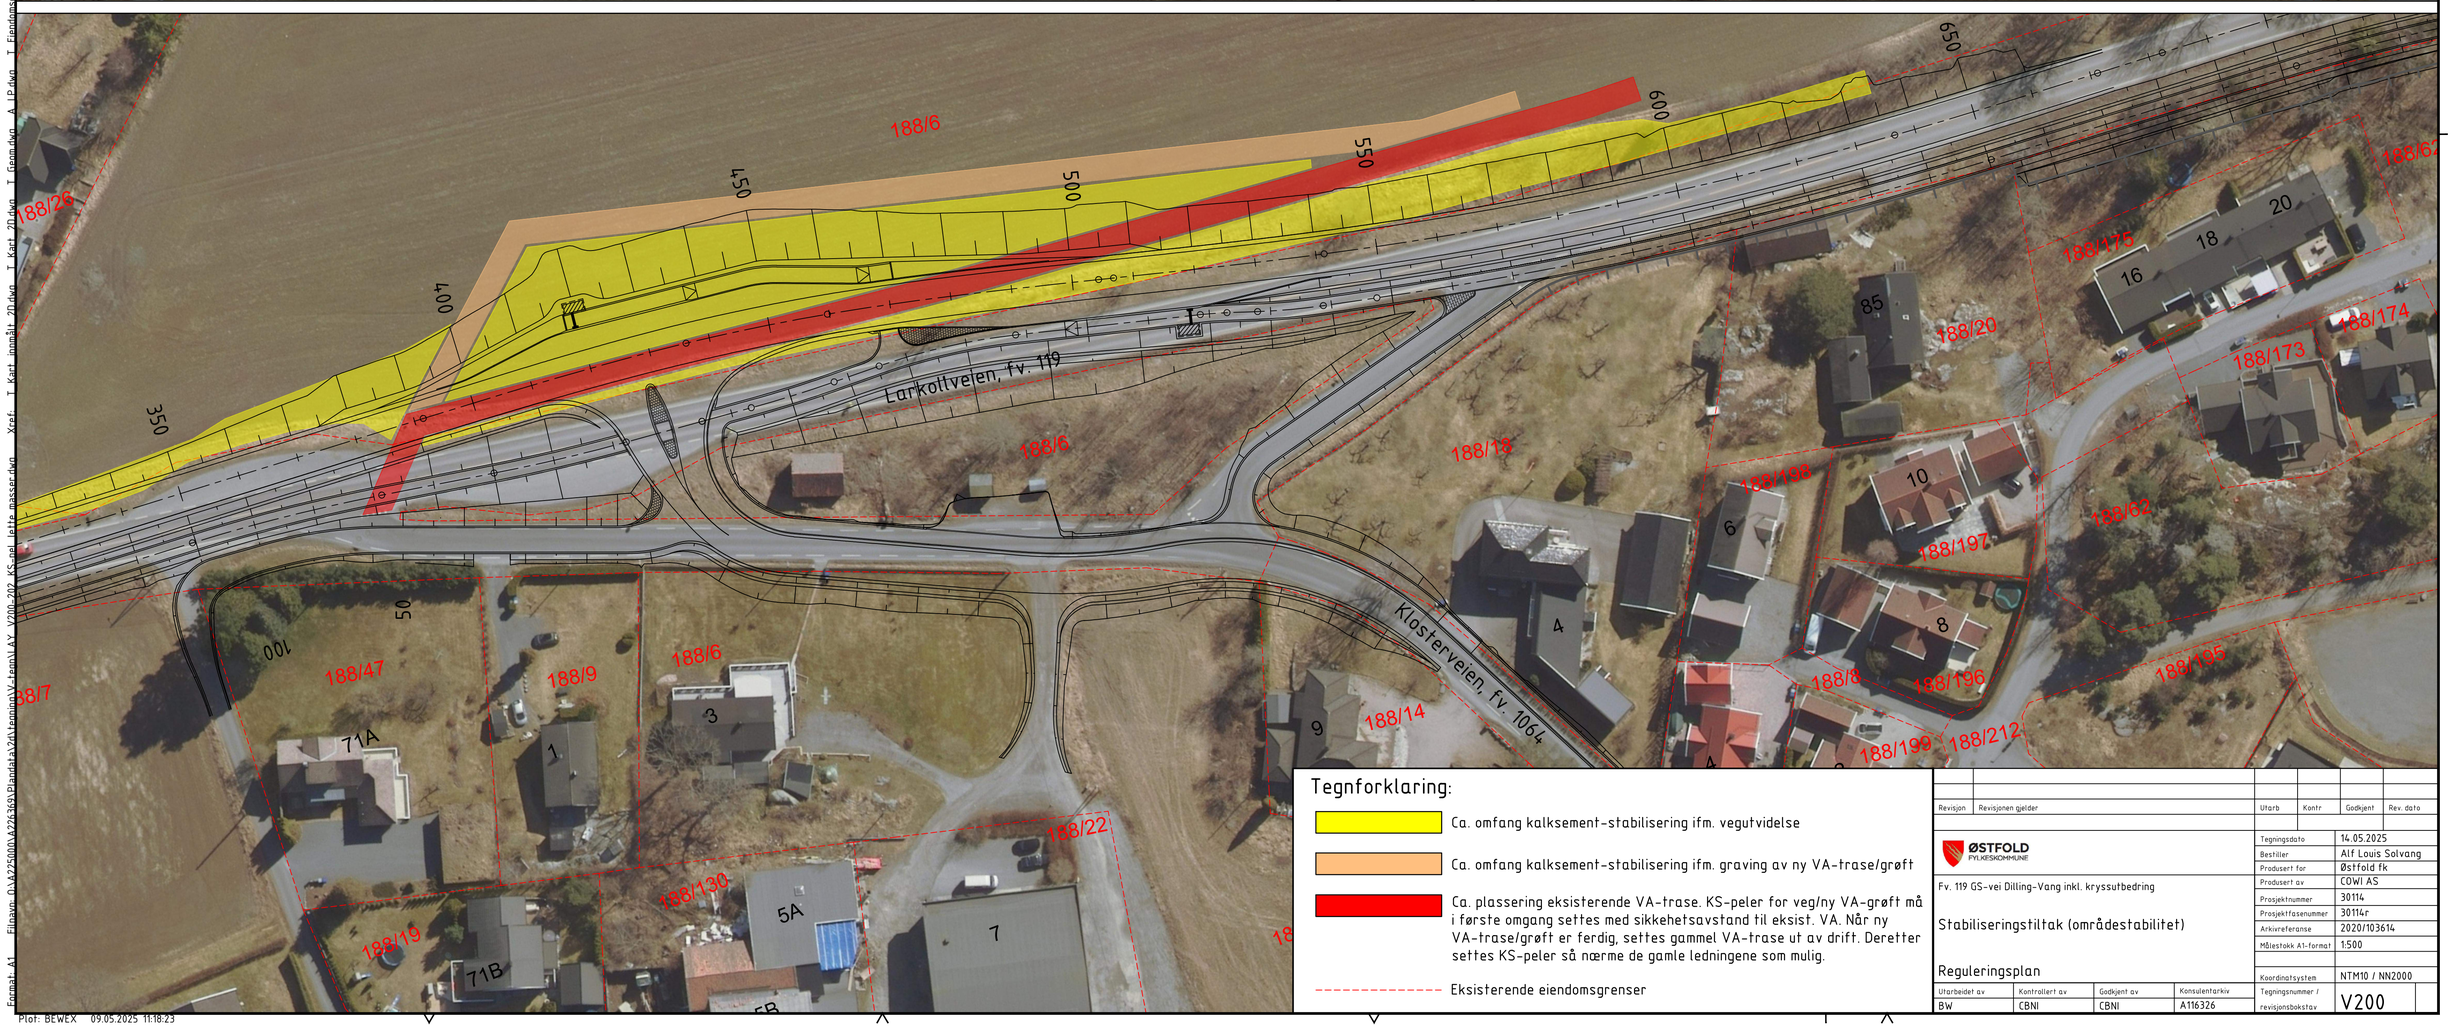


## Tegnforklaring:

- Ca. omfang kalksement-stabilisering ifm. vegutvidelse
- Ca. omfang kalksement-stabilisering ifm. graving av ny VA-trase/grøft
- Ca. plassering eksisterende VA-trase. KS-peler for veg/ny VA-grøft må i første omgang settes med sikkehetsavstand til eksist. VA. Når ny VA-trase/grøft er ferdig, settes gammel VA-trase ut av drift. Deretter settes KS-peler så nærme de gamle ledningene som mulig.
- Eksisterende eiendomsgrenser

| Revisjon | Revisjonen gjelder | Utarb | Kontr | Godkjent | Rev. dato |
|---|---|---|---|---|---|
| | | | | | |

ØSTFOLD FYLKESKOMMUNE

Fv. 119 GS-vei Dilling-Vang inkl. kryssutbedring

Stabiliseringstiltak (områdestabilitet)

Reguleringsplan

| | |
|---|---|
| Tegningsdato | 14.05.2025 |
| Bestiller | Alf Louis Solvang |
| Produsert for | Østfold fk |
| Produsert av | COWI AS |
| Prosjektnummer | 30114 |
| Prosjektfasenummer | 30114r |
| Arkivreferanse | 2020/103614 |
| Målestokk A1-format | 1:500 |
| | |
| Koordinatsystem | NTM10 / NN2000 |
| Tegningsnummer / revisjonsbokstav | V200 |

| Utarbeidet av | Kontrollert av | Godkjent av | Konsulentarkiv |
|---|---|---|---|
| BW | CBNI | CBNI | A116326 |

Format: A1 Filnavn: O:\A225000\A225363\5 Plandata\2a Tegninger\V Teamt\ AVV200-202_KS-peler_detta masser.dwg Xref: T_Kart_innmåt_20.dwg T_Kart_20.dwg T_Kart_21.dwg T_Egenk.dwg A_1.1P.dwg

Plot: BEWEX 09.05.2025 11:18:23

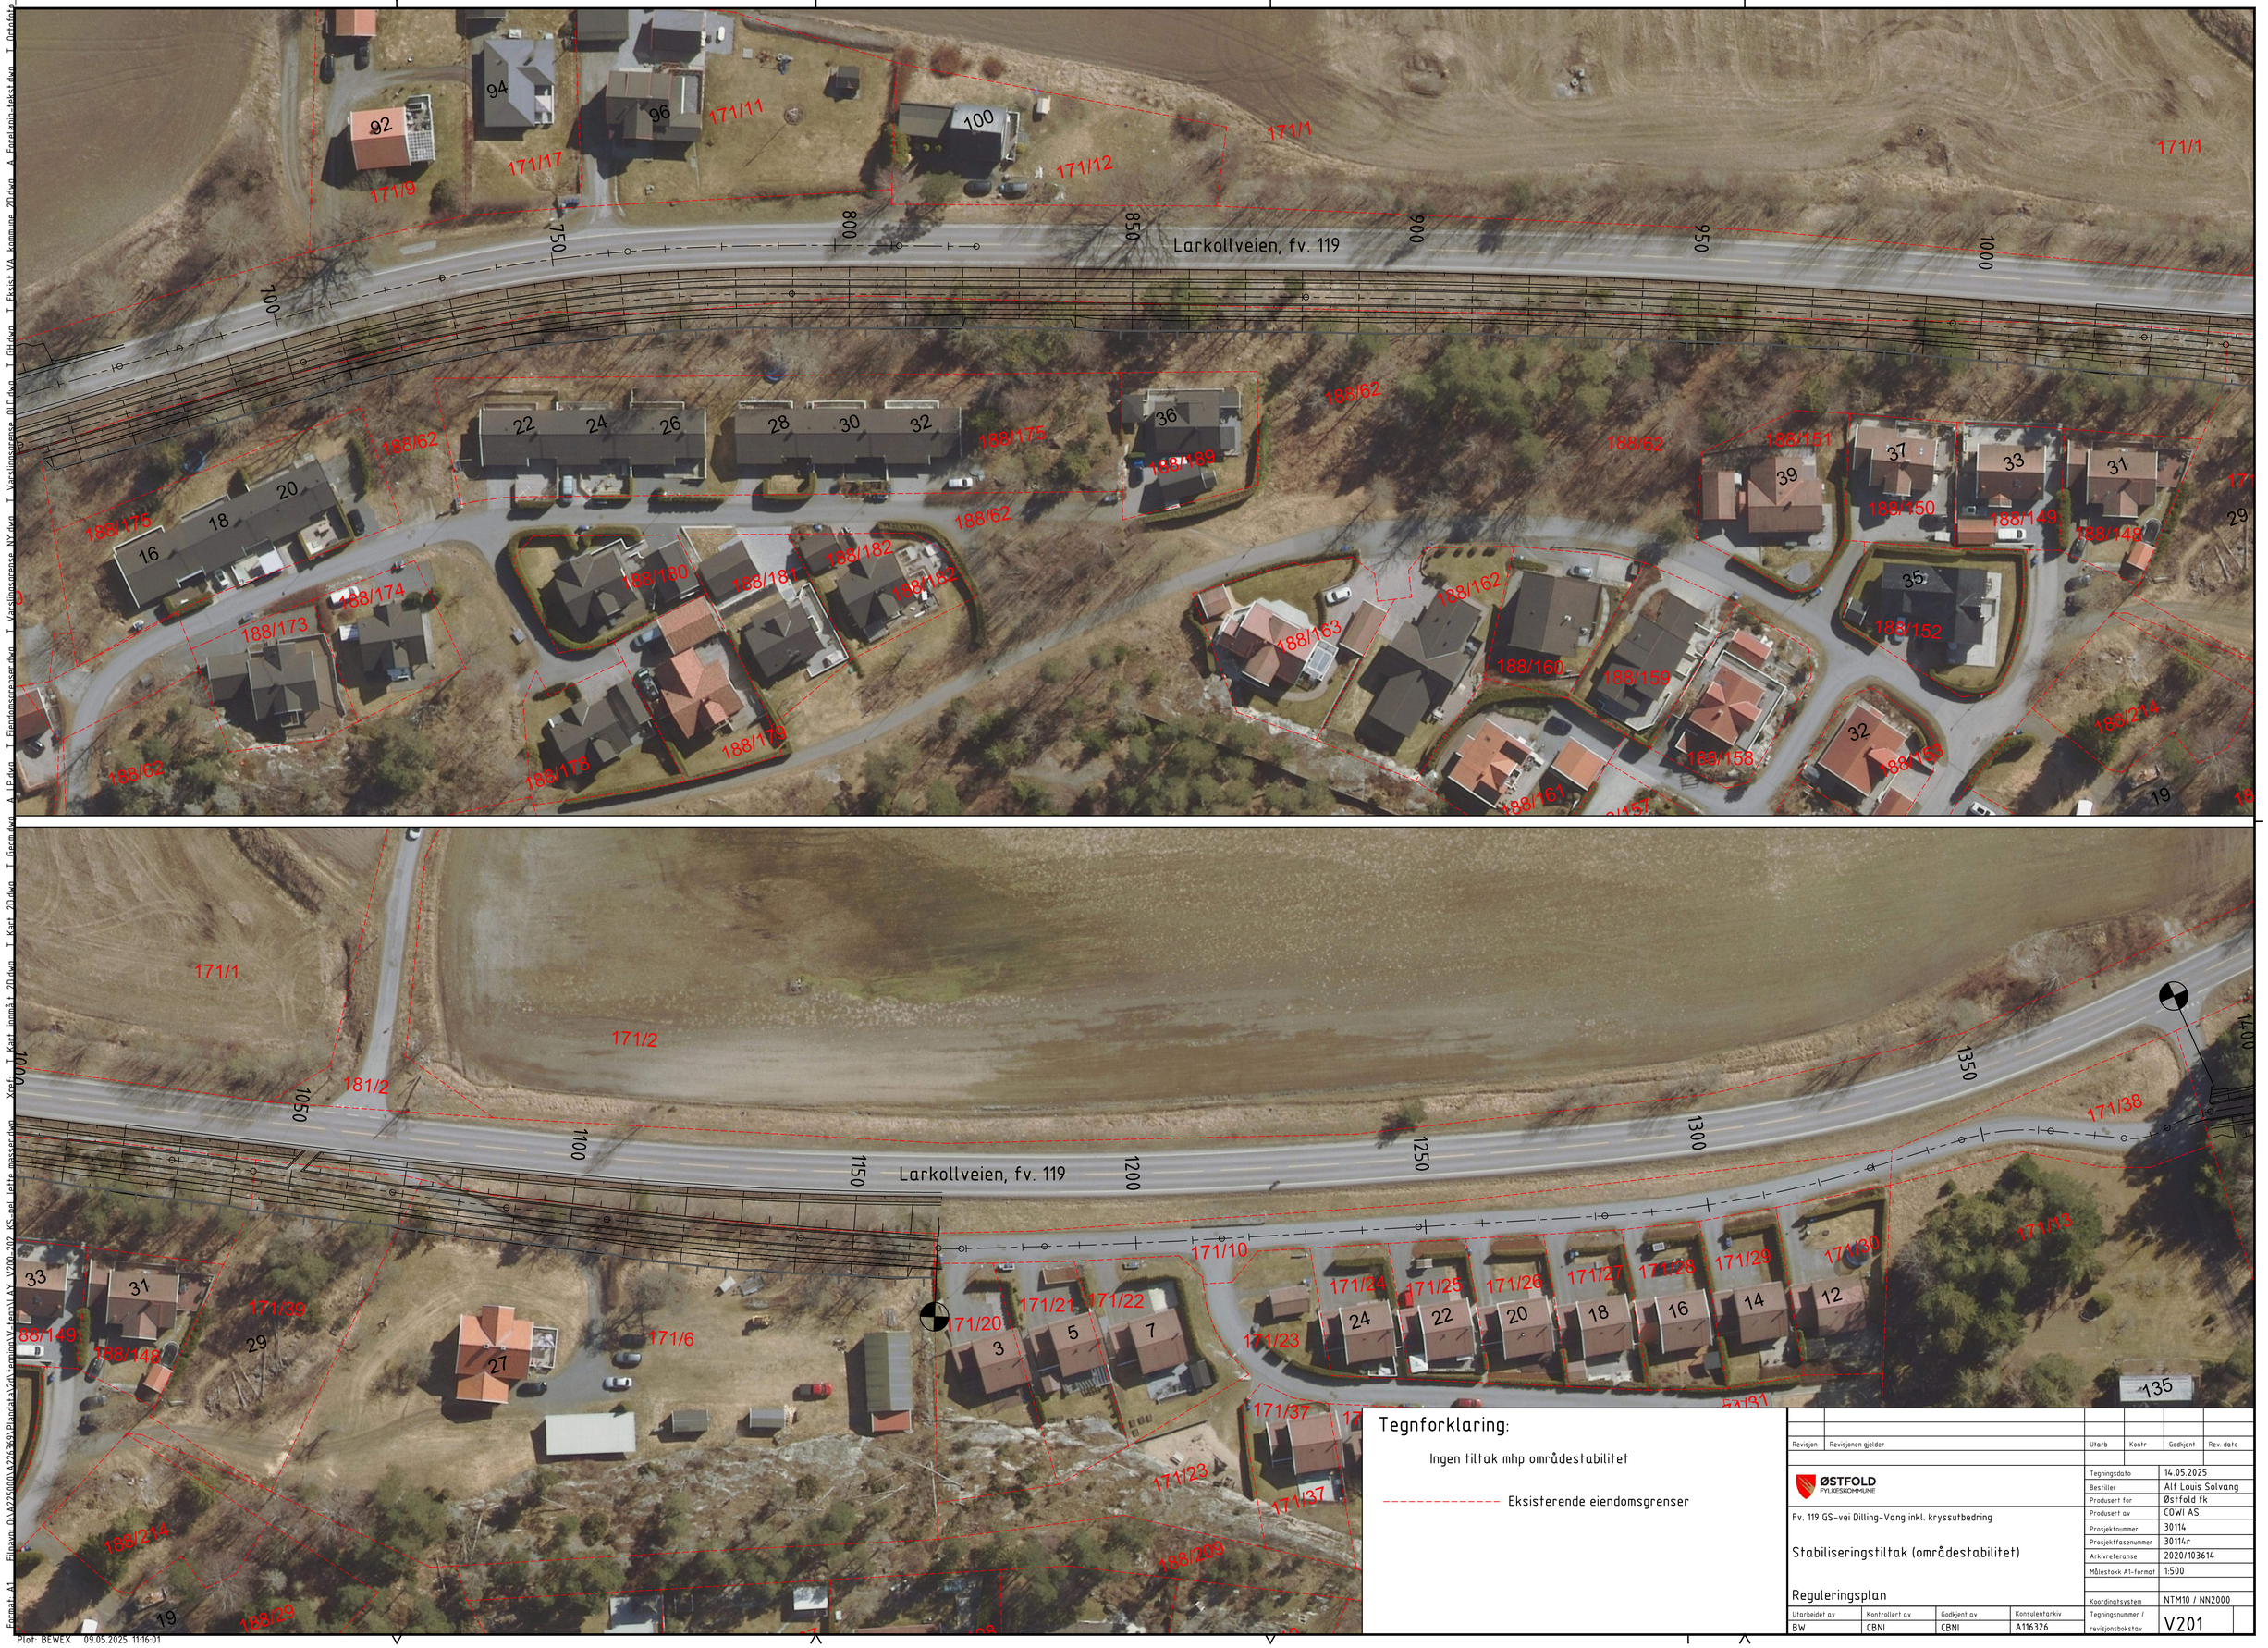


Tegnforklaring:

Ingen tiltak mhp områdestabilitet

---------- Eksisterende eiendomsgrenser

| Revisjon | Revisjonen gjelder | Utarb | Kontr | Godkjent | Rev. dato |
|---|---|---|---|---|---|
| | | | | | |

ØSTFOLD FYLKESKOMMUNE

Fv. 119 GS-vei Dilling-Vang inkl. kryssutbedring

Stabiliseringstiltak (områdestabilitet)

Reguleringsplan

| | |
|---|---|
| Tegningsdato | 14.05.2025 |
| Bestiller | Alf Louis Solvang |
| Produsert for | Østfold fk |
| Produsert av | COWI AS |
| Prosjektnummer | 30114 |
| Prosjektfasenummer | 30114r |
| Arkivreferanse | 2020/103614 |
| Målestokk A1-format | 1:500 |
| Koordinatsystem | NTM10 / NN2000 |
| Tegningsnummer / revisjonsbokstav | V201 |

| Utarbeidet av | Kontrollert av | Godkjent av | Konsulentarkiv |
|---|---|---|---|
| BW | CBNI | CBNI | A116326 |

Fil: Z:\Prosjekter\30114r Fv. 119 GS-vei Dilling-Vang inkl. kryssutbedring\Tegninger\V201.dwg Format: A1 Filnavn: O:\A225000\A225363\3\Plandata\xAV\Tegninger\V Tegnet AV Xref: T_Kart_innmål_20.dwg T_Kart_20.dwg T_Kart_20.dwg T_Rekkef_VA_kommune_20.dwg T_Rekkef_VA_kommune_20.dwg T_Vasslinsreanse_01.dwg T_Vasslinsreanse_NY.dwg T_Flomlinsreanse.dwg T_Flomlinsreanse.dwg T_Flomlinsreanse

Tegnforklaring:

- Ca. omfang med lette masser
- Areal avsatt til midlertidig mellomlagring av toppmasser (skogsbunn) fra anleggsområder omkring ny GS-bru og Evjeåa. Arealet har vektbegrensning mhp. områdestabilitet i anleggsfasen.
- Eksisterende eiendomsgrenser

| Revisjon | Revisjonen gjelder | Utarb | Kontr | Godkjent | Rev. dato |
|---|---|---|---|---|---|

ØSTFOLD FYLKESKOMMUNE

Fv. 119 GS-vei Dilling-Vang inkl. kryssutbedring

Stabiliseringstiltak (områdestabilitet)

Reguleringsplan

| | |
|---|---|
| Tegningsdato | 14.05.2025 |
| Bestiller | Alf Louis Solvang |
| Produsert for | Østfold fk |
| Produsert av | COWI AS |
| Prosjektnummer | 30114 |
| Prosjektfasenummer | 30114r |
| Arkivreferanse | 2020/103614 |
| Målestokk A1-format | 1:500 |
| Koordinatsystem | NTM10 / NN2000 |

| Utarbeidet av | Kontrollert av | Godkjent av | Konsulentarkiv |
|---|---|---|---|
| BW | CBNI | CBNI | A116326 |

Tegningsnummer / revisjonsbokstav: V202

Format: A1 Filnavn: O:\A225000\A225365\Planfelt\V2xx\Tegninger\V-tegn\AV_V200_202_KS-snø_lette masser.dwg Xref: T_Kart_innmål_20.dwg T_Kart_20.dwg T_Grunnlag.dwg T_Grøft.dwg T_Fjellplanering.dwg T_Vegskilt.dwg T_Vegskilt_NY.dwg T_Vegskilt_OLD.dwg T_Rekkverk.dwg T_Rekkverk_VA_kommune_20.dwg A_Forelesning_tekst.dwg T_Grøft_OPK.dwg A_1.dwg T_Kart_20.dwg T_Kart_innmål_20.dwg T_Grunnlag.dwg

Plot: BEWEX 09.05.2025 11:15:14

## Grunnerverv

| Eiendom | | Areal | | |
|---|---|---|---|---|
| Takstnr. | Gnr./Bnr. | Permanent erverv, ca. m2 | Permanent klausulert areal, ca. m2 | Midlertidig beslaglagt areal, ca. m2 |
| 3 | 188/17 | 527 | 27 | 311 |
| 4 | 188/5 | 272 | | 247 |
| 5 | 188/25 | 150 | 13 | 149 |
| 6 | 188/7 | 226 | | 428 |
| 7 | 188/26 | 168 | 71 | 160 |

## Tegnforklaring

- Permanent erverv
- Midlertidig beslaglagt areal
- Permanent klausulert areal
- XX/XX Gårds-/ bruksnr.
- 1 Takst nr.
- Eksisterende eiendomsgrense
- Ny eiendomsgrense
- Frisikt

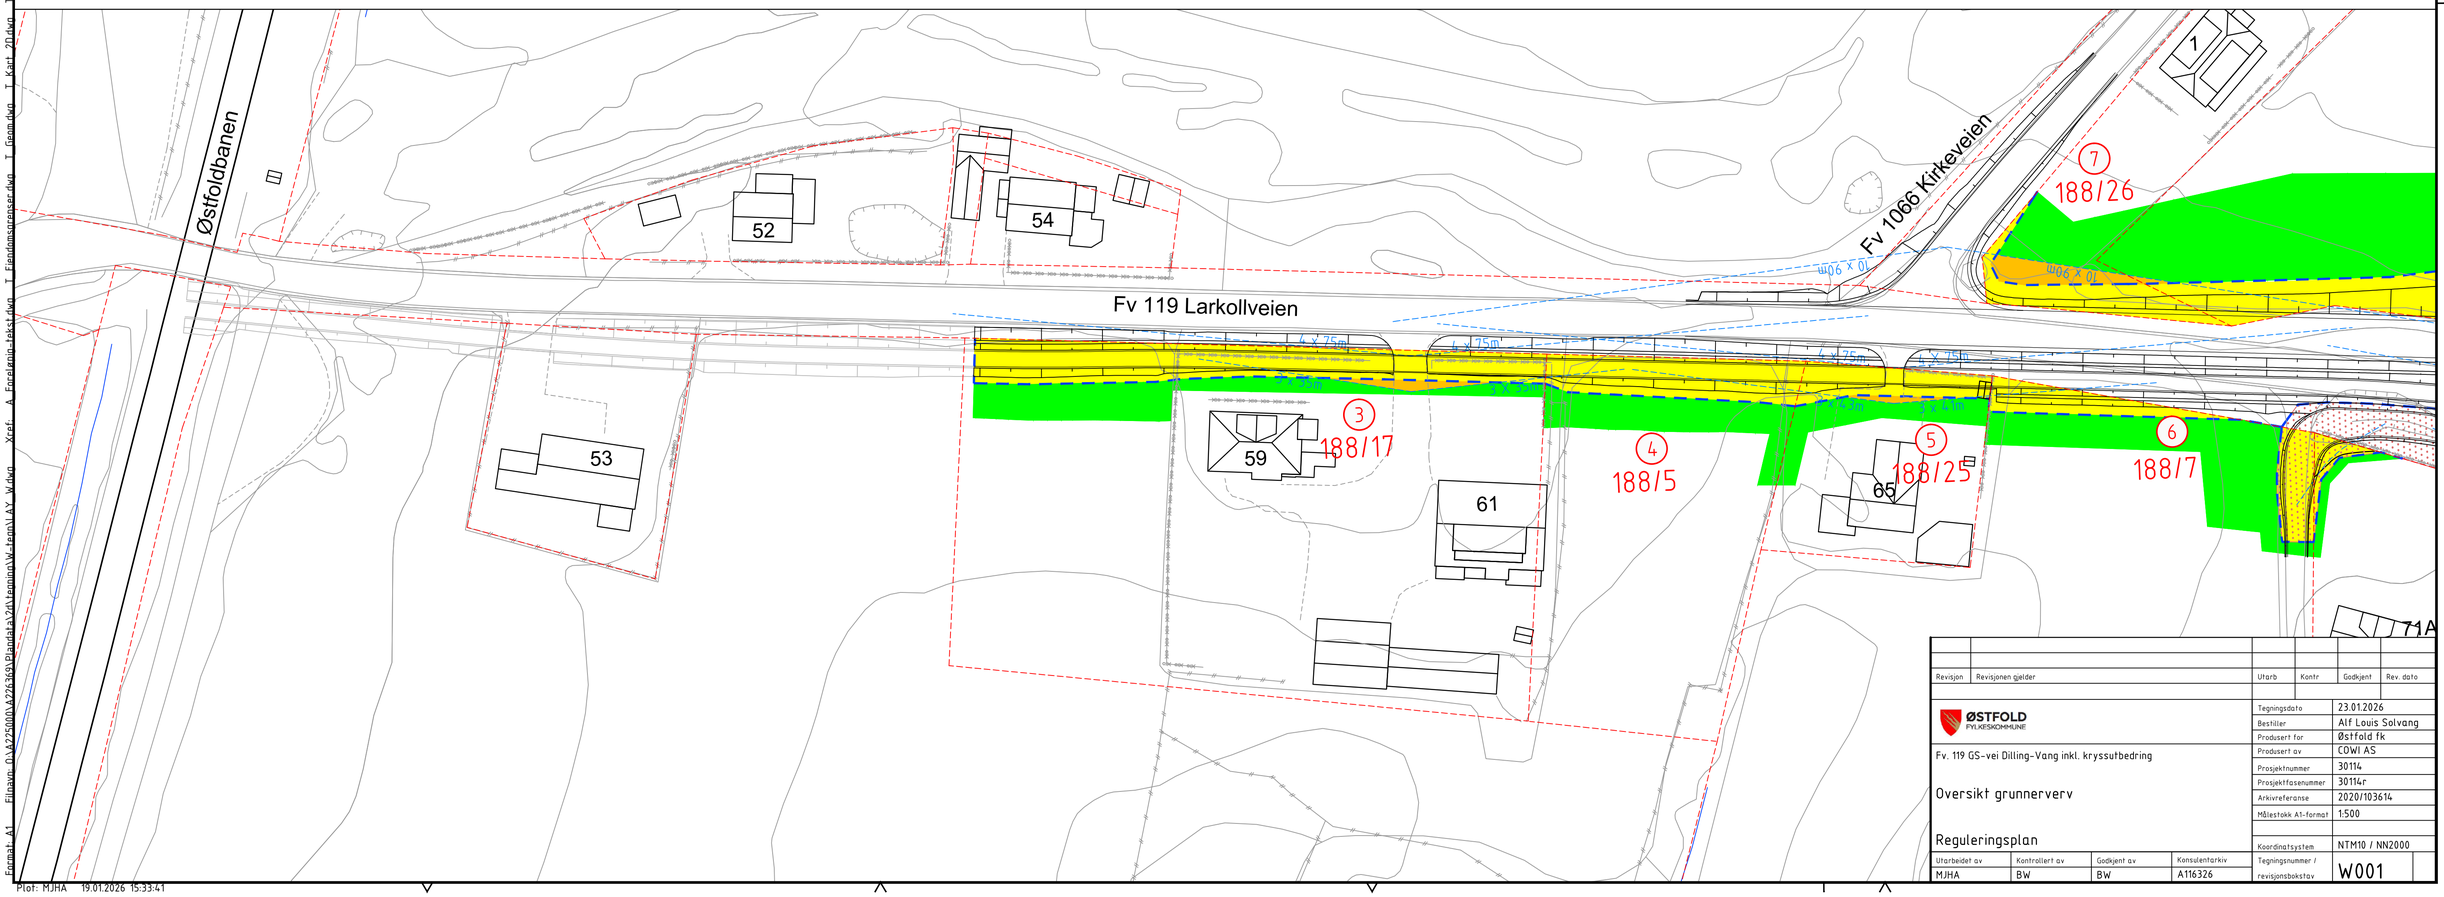


| Revisjon | Revisjonen gjelder | Utarb | Kontr | Godkjent | Rev. dato |
|---|---|---|---|---|---|
| | | | | | |

ØSTFOLD FYLKESKOMMUNE

Fv. 119 GS-vei Dilling-Vang inkl. kryssutbedring

Oversikt grunnerverv

Reguleringsplan

| | |
|---|---|
| Tegningsdato | 23.01.2026 |
| Bestiller | Alf Louis Solvang |
| Produsert for | Østfold fk |
| Produsert av | COWI AS |
| Prosjektnummer | 30114 |
| Prosjektfasenummer | 30114r |
| Arkivreferanse | 2020/103614 |
| Målestokk A1-format | 1:500 |
| Koordinatsystem | NTM10 / NN2000 |
| Tegningsnummer / revisjonsbokstav | W001 |

| Utarbeidet av | Kontrollert av | Godkjent av | Konsulentarkiv |
|---|---|---|---|
| MJHA | BW | BW | A116326 |

Format: A1 Filnavn: O:\A225000\A225363\Plandata\24\Tegninger\W_temp\V_AY_W.dwg Xref: A_Enkelgrip-takst.dwg T_Fanditonsgrenser.dwg T_Gamm.dwg T_Kart_20.dwg T_Gårdvg T_Gamm_Fortau_Klosterveien.dwg T_Datafelt_OPK.dwg T_Grunnerverv.dwg T_Grunnerverv_Takstnr.dwg T_Plankart_Fv.119_Dilling_Vang_REGPLAN.dwg T_Kart_innmålt_20.dwg T_Gårdvg T_Gamm_Fortau_Klosterveien.dwg T_Datafelt_OPK.dwg
Plot: MJHA 19.01.2026 15:33:41

## Grunnerverv

| Eiendom | | Areal | | |
|---|---|---|---|---|
| Takstnr. | Gnr./Bnr. | Permanent erverv, ca. m2 | Permanent klausulert areal, ca. m2 | Midlertidig beslaglagt areal, ca. m2 |
| 8 | 188/47 | 40 | | 34 |
| 10 | 188/6 | 5535 | 5 | 6856 |
| 11 | 188/14 | 82 | 36 | 64 |
| 12 | 188/18 | 386 | 27 | 849 |
| 13 | 188/20 | 190 | | 343 |

## Tegnforklaring

- Permanent erverv
- Midlertidig beslaglagt areal
- Permanent klausulert areal
- Nytt avkjørselsareal - felleseie for 188/7, 188/9, 188/19 og 188/47
- XX/XX Gårds-/ bruksnr.
- 1 Takst nr.
- Eksisterende eiendomsgrense
- Ny eiendomsgrense
- Frisikt

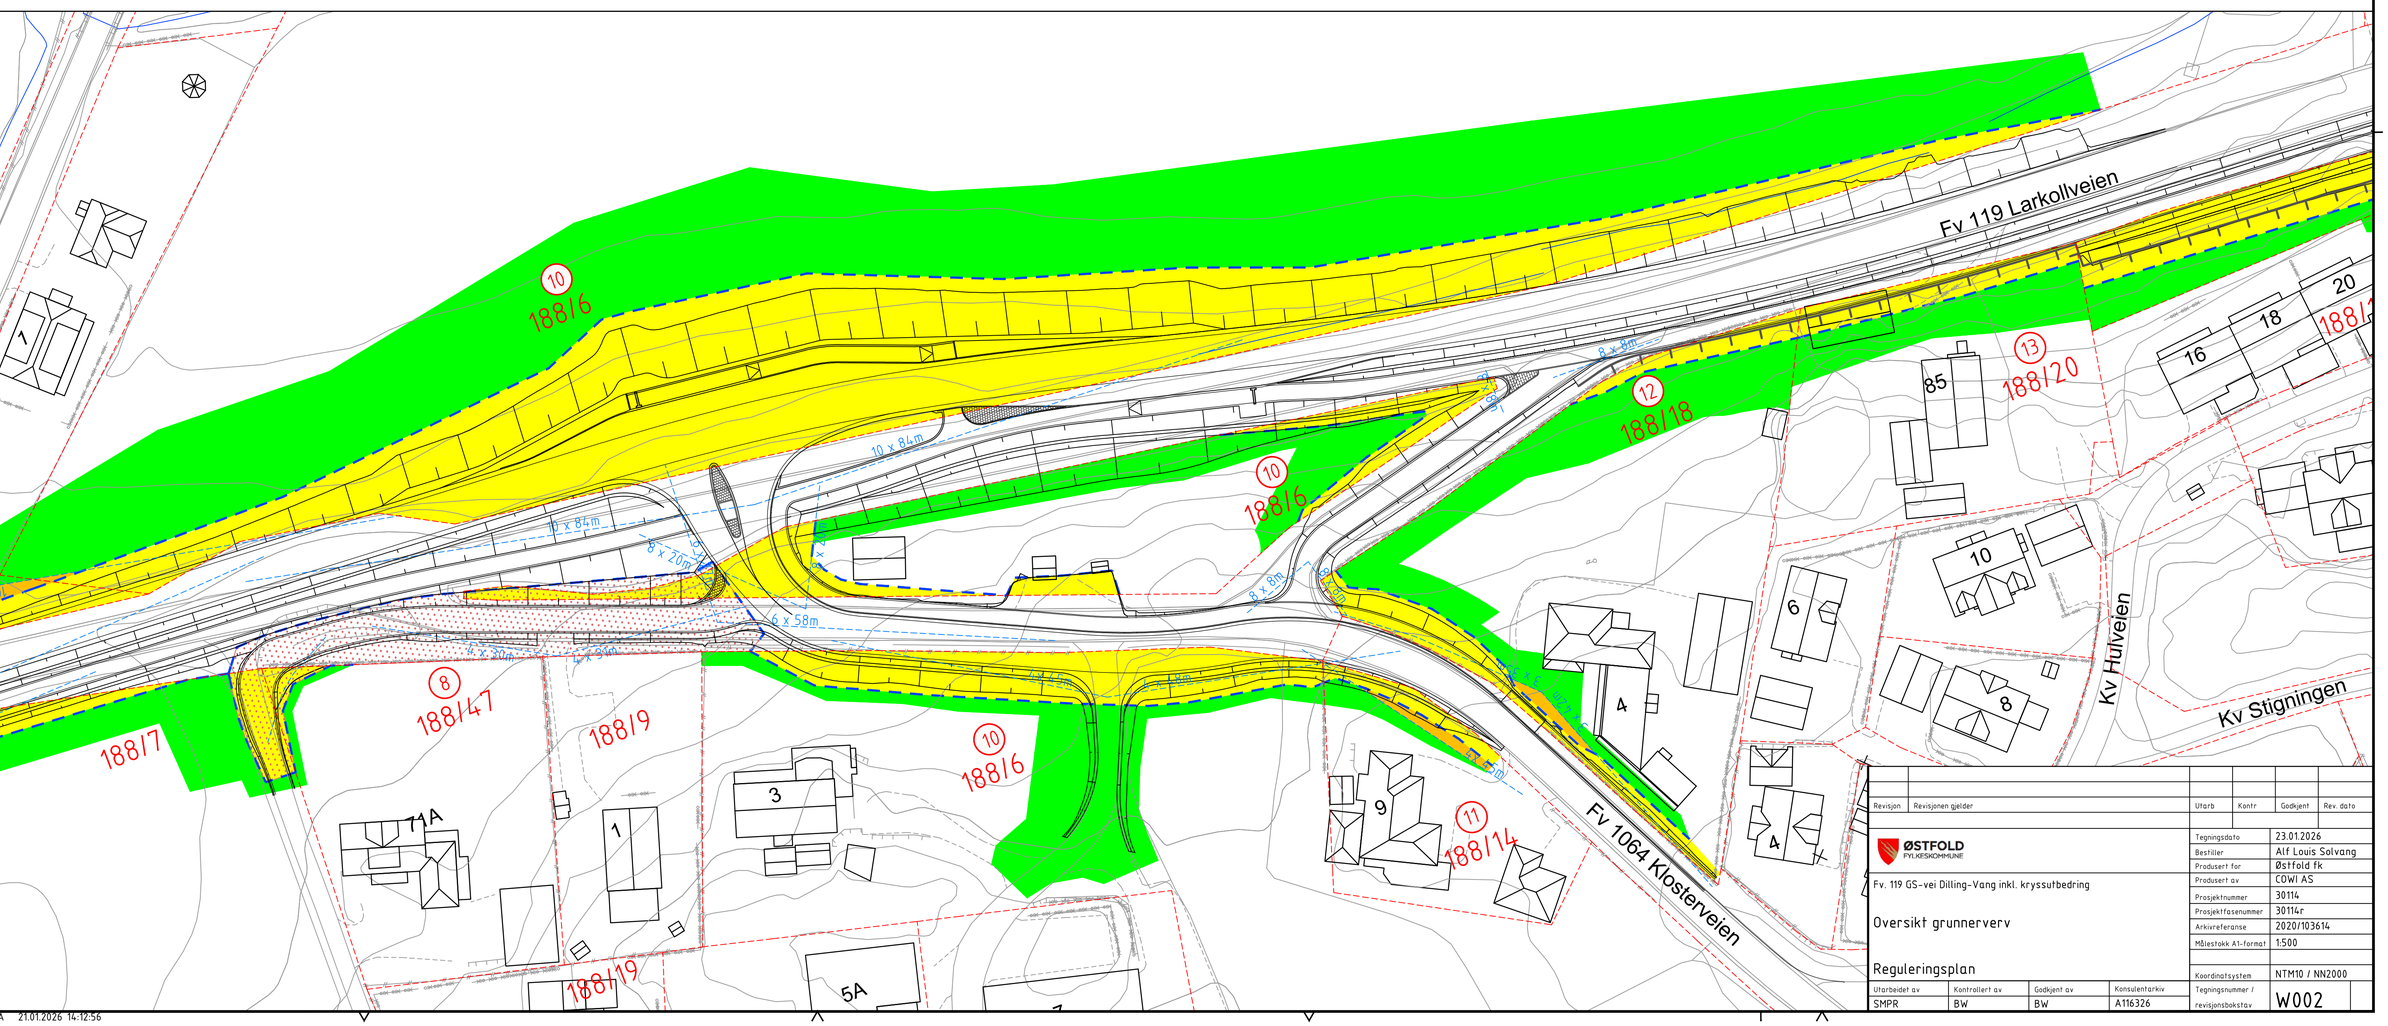

## Grunnerverv

| Eiendom | | Areal | | |
|---|---|---|---|---|
| Takstnr. | Gnr./Bnr. | Permanent erverv, ca. m2 | Permanent klausulert areal, ca. m2 | Midlertidig beslaglagt areal, ca. m2 |
| 9a | 188/175/0/3 | | | 49 |
| 9b | 188/175/0/4 | 2 | | 54 |
| 14 | 188/62 | 3165 | | 2457 |

## Tegnforklaring

- Permanent erverv
- Midlertidig beslaglagt areal
- Permanent klausulert areal
- XX/XX Gårds-/ bruksnr.
- (1) Takst nr.
- Eksisterende eiendomsgrense
- Ny eiendomsgrense
- Frisikt

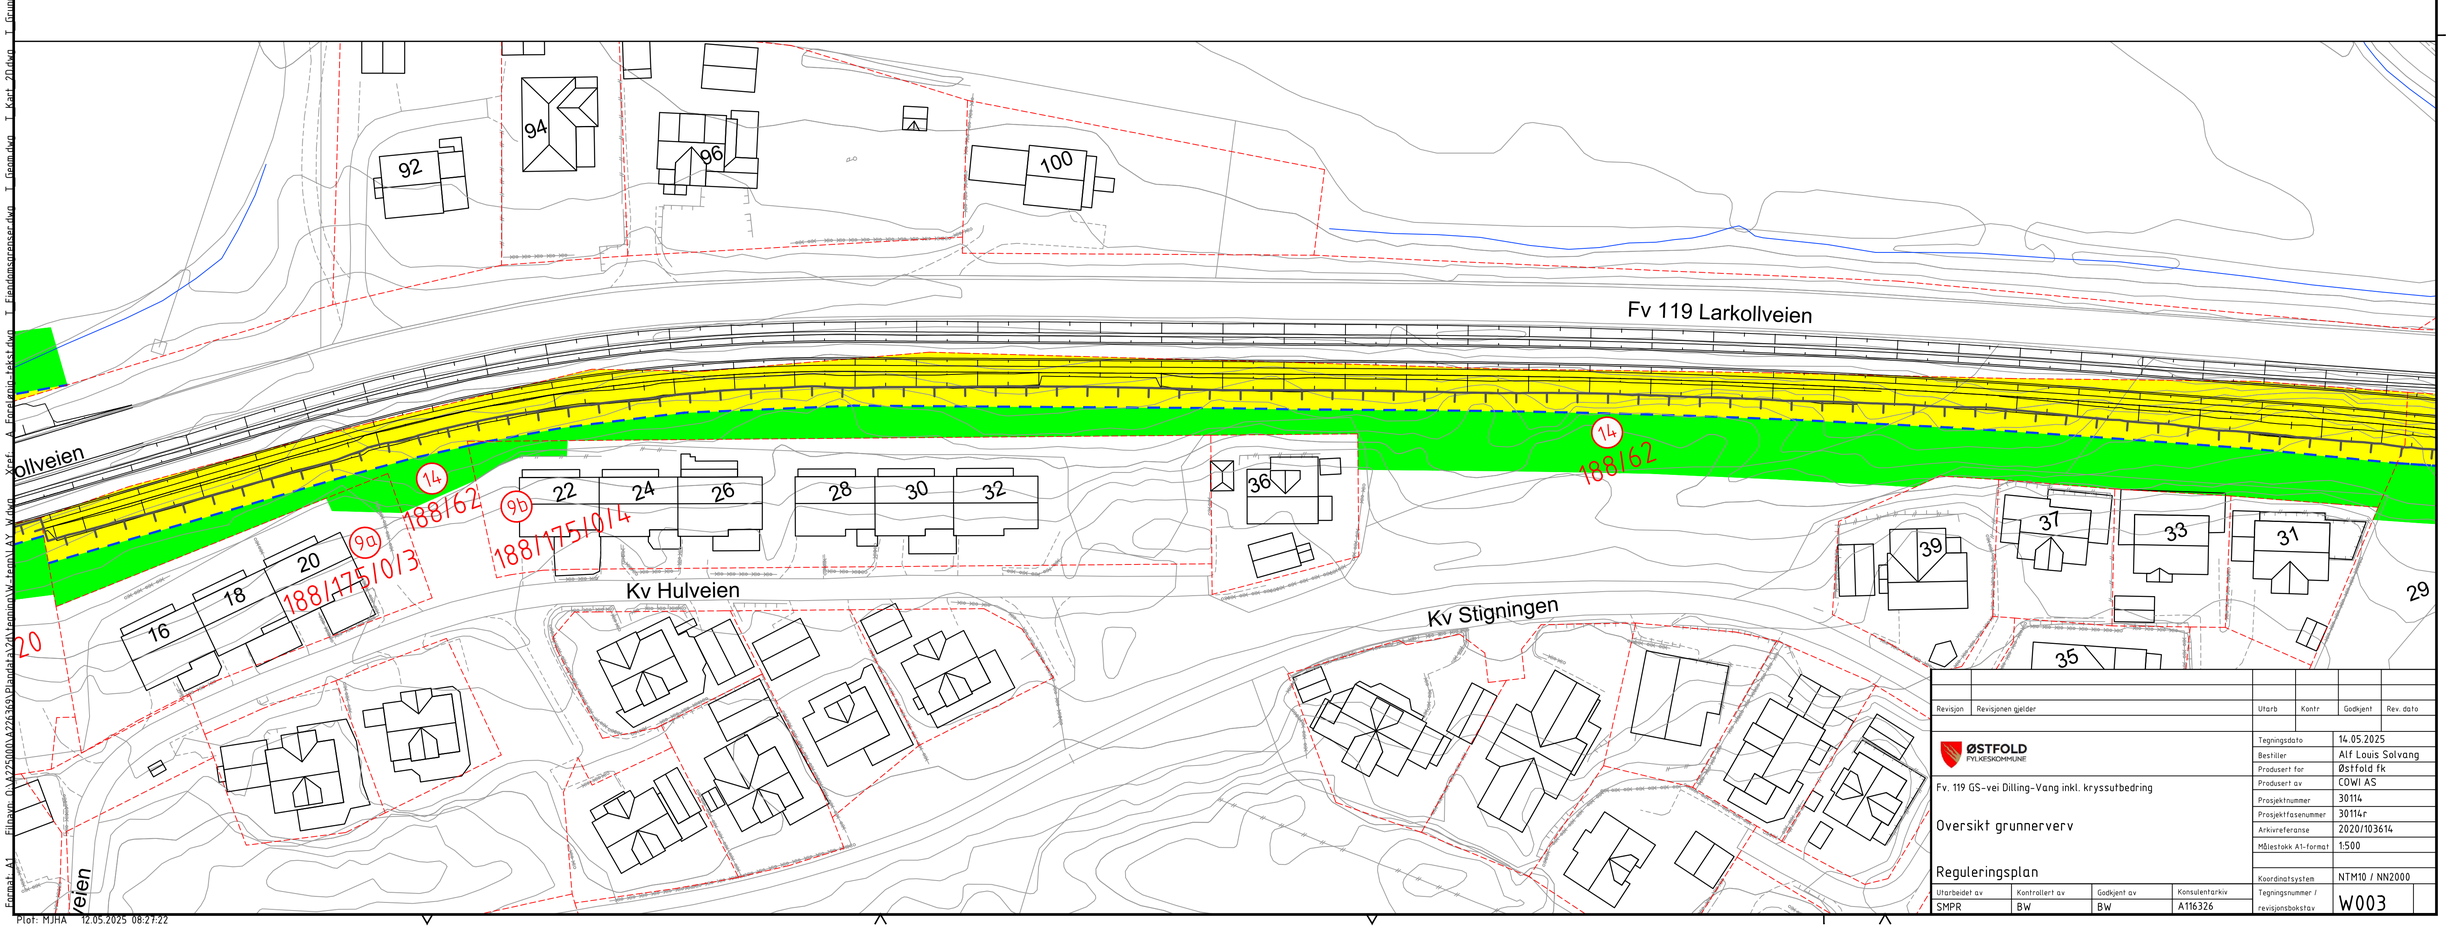


| Revisjon | Revisjonen gjelder | Utarb | Kontr | Godkjent | Rev. dato |
|---|---|---|---|---|---|
| | | | | | |

ØSTFOLD FYLKESKOMMUNE

Fv. 119 GS-vei Dilling-Vang inkl. kryssutbedring

Oversikt grunnerverv

Reguleringsplan

| | |
|---|---|
| Tegningsdato | 14.05.2025 |
| Bestiller | Alf Louis Solvang |
| Produsert for | Østfold fk |
| Produsert av | COWI AS |
| Prosjektnummer | 30114 |
| Prosjektfasenummer | 30114r |
| Arkivreferanse | 2020/103614 |
| Målestokk A1-format | 1:500 |
| Koordinatsystem | NTM10 / NN2000 |
| Tegningsnummer / revisjonsbokstav | W003 |

| Utarbeidet av | Kontrollert av | Godkjent av | Konsulentarkiv |
|---|---|---|---|
| SMPR | BW | BW | A116326 |

Xref: A_Fagrapp_tekst.dwg T_Fartsgrense.dwg T_Gamm.dwg T_Kart_20.dwg T_Grunnerverv.dwg T_Grunnerverv_Takstnr.dwg T_Plankart_Fv.119_Dilling_Vang_REGPLAN.dwg T_Kart_innmålt_20.dwg T_Grunnerverv.dwg
Filnavn: O:\A225000\A225369\Plandata\20\Tegninger\W\Fagrapp\W_Fagrapp.dwg
Format: A1
Plot: MJHA 12.05.2025 08:27:22

## Grunnerverv

| Eiendom | | Areal | | |
|---|---|---|---|---|
| Takstnr. | Gnr./Bnr. | Permanent erverv, ca. m2 | Permanent klausulert areal, ca. m2 | Midlertidig beslaglagt areal, ca. m2 |
| 15 | 171/39 | 323 | | 250 |
| 16 | 171/6 | 1019 | | 747 |
| 26 | 171/13 | | | 259 |

## Tegnforklaring

- Permanent erverv
- Midlertidig beslaglagt areal
- Permanent klausulert areal
- XX/XX Gårds-/ bruksnr.
- 1 Takst nr.
- Eksisterende eiendomsgrense
- Ny eiendomsgrense
- Frisikt

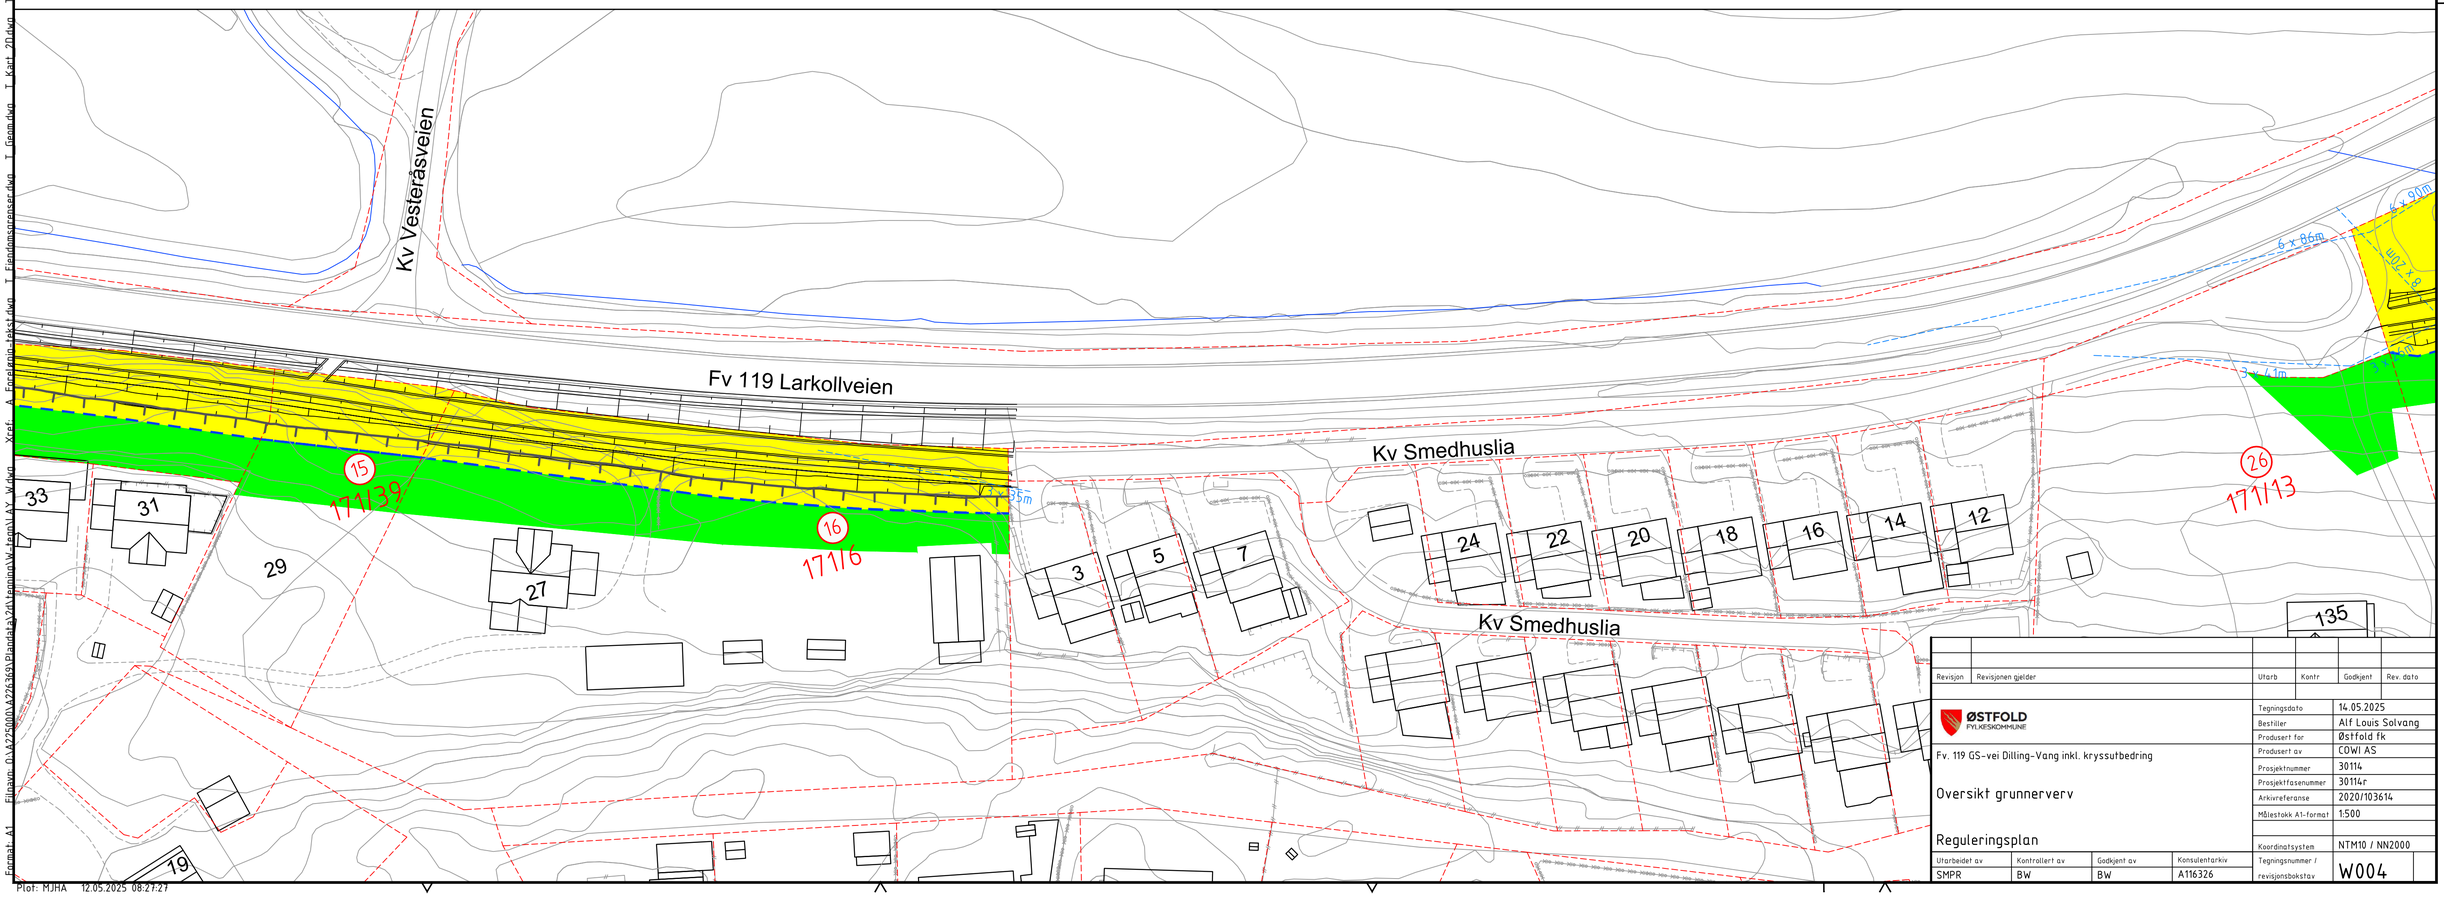


Revisjon | Revisjonen gjelder | Utarb | Kontr | Godkjent | Rev. dato

ØSTFOLD FYLKESKOMMUNE

Fv. 119 GS-vei Dilling-Vang inkl. kryssutbedring

Oversikt grunnerverv

Reguleringsplan

| | |
|---|---|
| Tegningsdato | 14.05.2025 |
| Bestiller | Alf Louis Solvang |
| Produsert for | Østfold fk |
| Produsert av | COWI AS |
| Prosjektnummer | 30114 |
| Prosjektfasenummer | 30114r |
| Arkivreferanse | 2020/103614 |
| Målestokk A1-format | 1:500 |
| Koordinatsystem | NTM10 / NN2000 |

| Utarbeidet av | Kontrollert av | Godkjent av | Konsulentarkiv | Tegningsnummer / revisjonsbokstav |
|---|---|---|---|---|
| SMPR | BW | BW | A116326 | W004 |

Filnavn: O:\A225000\A225369\Plandata\24\Tegninger\W_tegn\W004.dwg Xref: A_Eiendomsgrenser_Takst.dwg T_Frisiktsgrenser.dwg T_Gamle.dwg T_Kart_20.dwg T_Kart_innmålt_20.dwg T_Gitt.dwg T_Grunnerverv.dwg T_Grunnerverv_Takstnr.dwg T_Plankart_Fv.119_Dilling_Vang_REGPLAN.dwg
Format: A1
Plot: MJHA 12.05.2025 08:27:27

## Grunnerverv

| Eiendom | | Areal | | |
|---|---|---|---|---|
| Takstnr. | Gnr./Bnr. | Permanent erverv, ca. m2 | Permanent klausulert areal, ca. m2 | Midlertidig beslaglagt areal, ca. m2 |
| 17 | 171/15 | 1150 | | 567 |
| 18 | 176/33 | 350 | | 417 |
| 19 | 175/3 | 284 | | |
| 20 | 176/28 | 10 | 3 | 294 |
| 21 | 176/20 | 124 | 25 | 198 |
| 22 | 175/2 | 294 | | |
| 23 | 176/1 | 1575 | | 595 |
| 24 | 181/39 | 135 | | 514 |
| 25 | 181/37 | | | 891 |

## Tegnforklaring

- Permanent erverv
- Midlertidig beslaglagt areal
- Permanent klausulert areal
- XX/XX Gårds-/ bruksnr.
- (1) Takst nr.
- Eksisterende eiendomsgrense
- Ny eiendomsgrense
- Frisikt

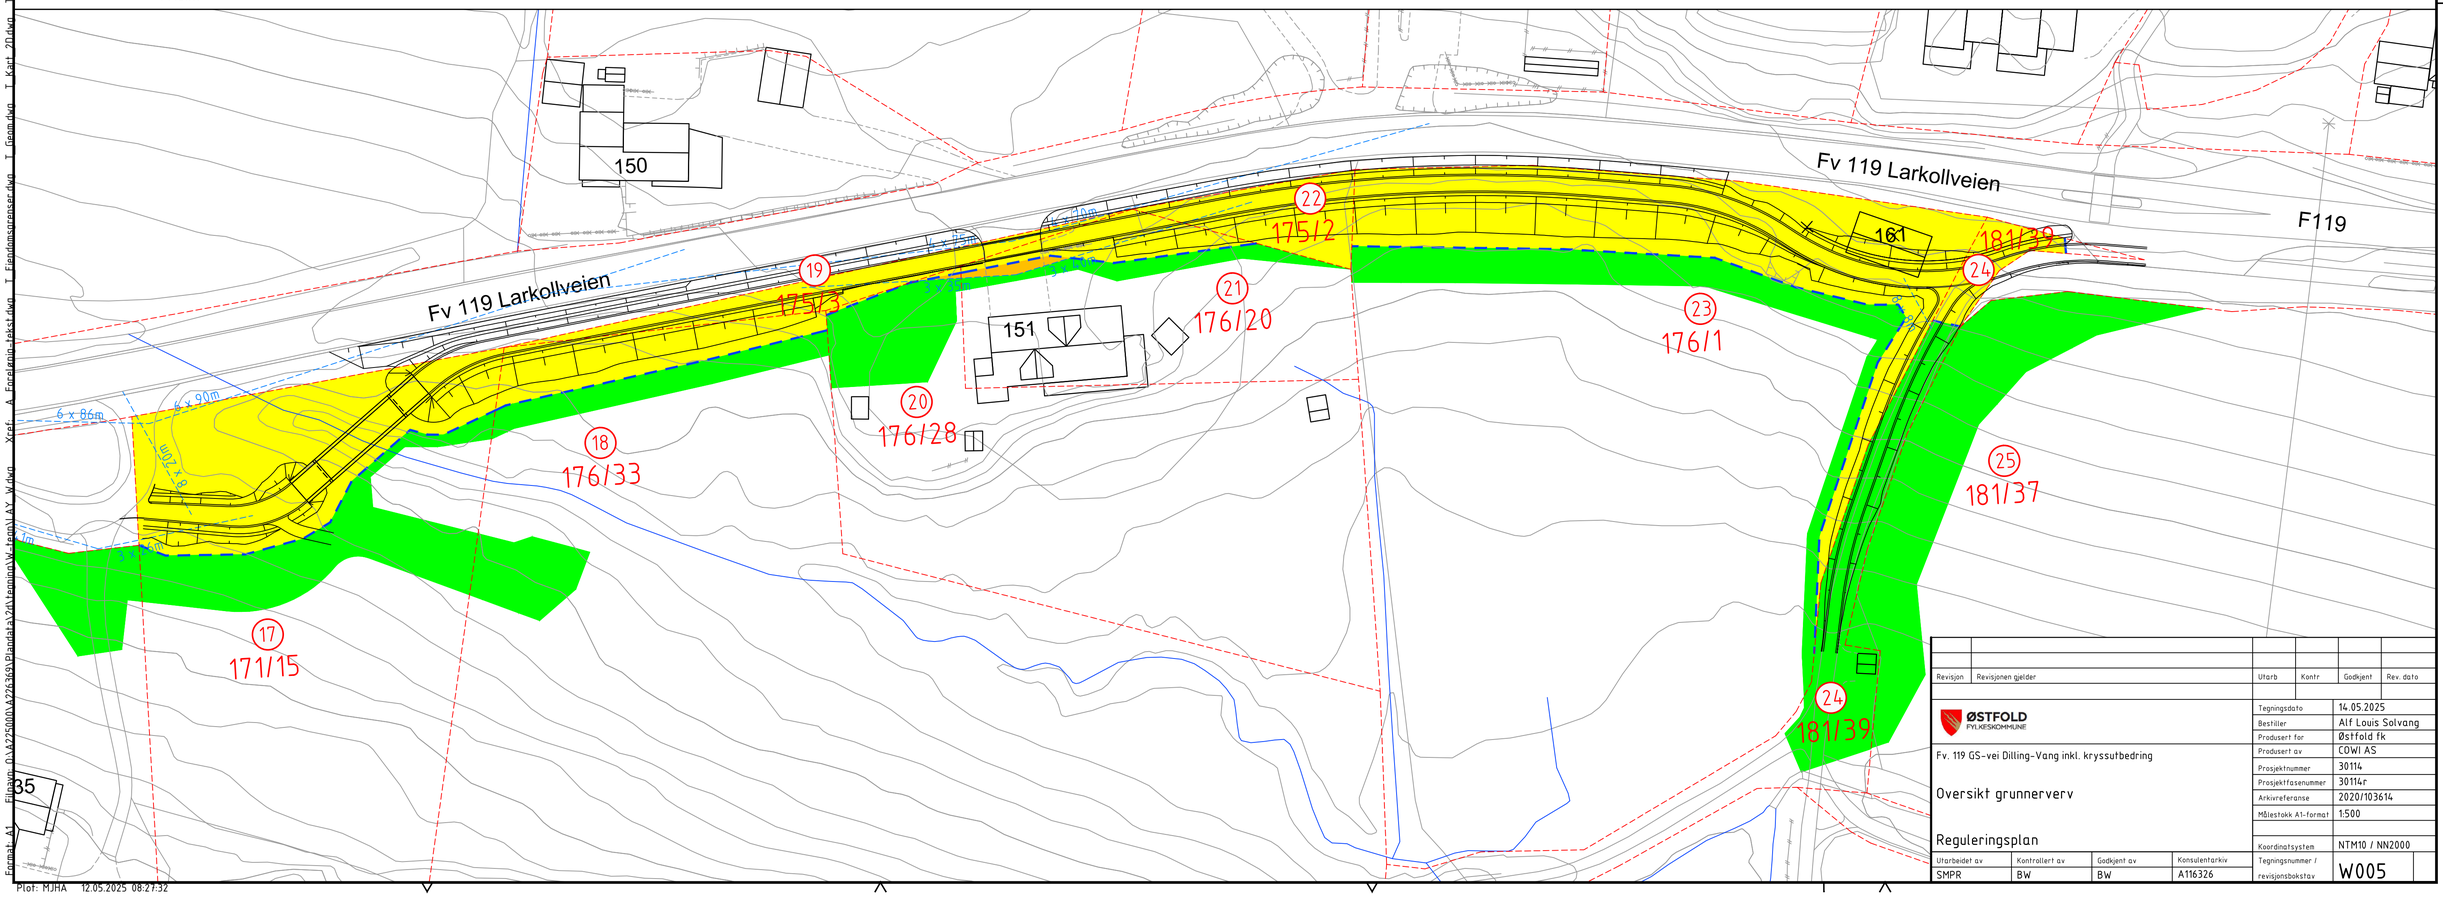


| Revisjon | Revisjonen gjelder | Utarb | Kontr | Godkjent | Rev. dato |
|---|---|---|---|---|---|
| | | | | | |

ØSTFOLD FYLKESKOMMUNE

Fv. 119 GS-vei Dilling-Vang inkl. kryssutbedring

Oversikt grunnerverv

Reguleringsplan

| | |
|---|---|
| Tegningsdato | 14.05.2025 |
| Bestiller | Alf Louis Solvang |
| Produsert for | Østfold fk |
| Produsert av | COWI AS |
| Prosjektnummer | 30114 |
| Prosjektfasenummer | 30114r |
| Arkivreferanse | 2020/103614 |
| Målestokk A1-format | 1:500 |
| Koordinatsystem | NTM10 / NN2000 |
| Tegningsnummer / revisjonsbokstav | W005 |

| Utarbeidet av | Kontrollert av | Godkjent av | Konsulentarkiv |
|---|---|---|---|
| SMPR | BW | BW | A116326 |

Filnavn: O:\A225000\A225363\Plandata\24\Tegninger\Layout\A1_W.dwg Xref: A_Forelesning-tekst.dwg T_Fanlinjesnranser.dwg T_Gamm.dwg T_Kart_2m.dwg T_Grunnerverv.dwg T_Takstnr.dwg T_Plankart_Fv119_Dilling_Vang_REGPLAN.dwg T_Kart_innmålt_2m.dwg T_Gård.dwg
Format: A1
Plot: MJHA 12.05.2025 08:27:32

N

Fv.1064 Klosterveien

Fv.1066 Kirkeveien

Fv.119 Lørkoveien

## Støysoner

Beregningshøyde
4.0m

Gridoppløsning
10m * 10m

Beregningsparameter
Lden

- <= 55 dB
- > 55 dB
- > 60 dB
- > 65 dB
- > 70 dB
- > 75 dB
- > 80 dB

## Objekter

- Bygning
- Vei
- Jernbane
- Skjerm
- Voll
- Høydekurve
- Reflekterende flate, ny g/s-vei

| Revisjon | Revisjonen gjelder | Utarb | Kontr | Godkjent | Rev. dato |
|---|---|---|---|---|---|
| | | | | | |

VIKEN FYLKESKOMMUNE

Fv. 119 Gs-veg Dilling - Vang

# Gang- og sykkelveg Dilling - Vang

Støyvurdering

Dagens situasjon

Reguleringsplan

| Utarbeidet av | Kontrollert av | Godkjent av | Konsulentarkiv |
|---|---|---|---|
| EAMA | ARSK | AESV | A116326 |

| | |
|---|---|
| Tegningsdato | 06.05.2020 |
| Bestiller | Viken fylkeskommune |
| Produsert av | COWI |
| Prosjektnummer | 30114 |
| Prosjektfasenummer | 30114r |
| Arkivreferanse | 2020/103614 |
| Målestokk A1-format | 1:2500 |
| Koordinatsystem | EUREF89 NTM / NN2000 |
| Tegningsnummer / revisjonsbokstav | X001 |

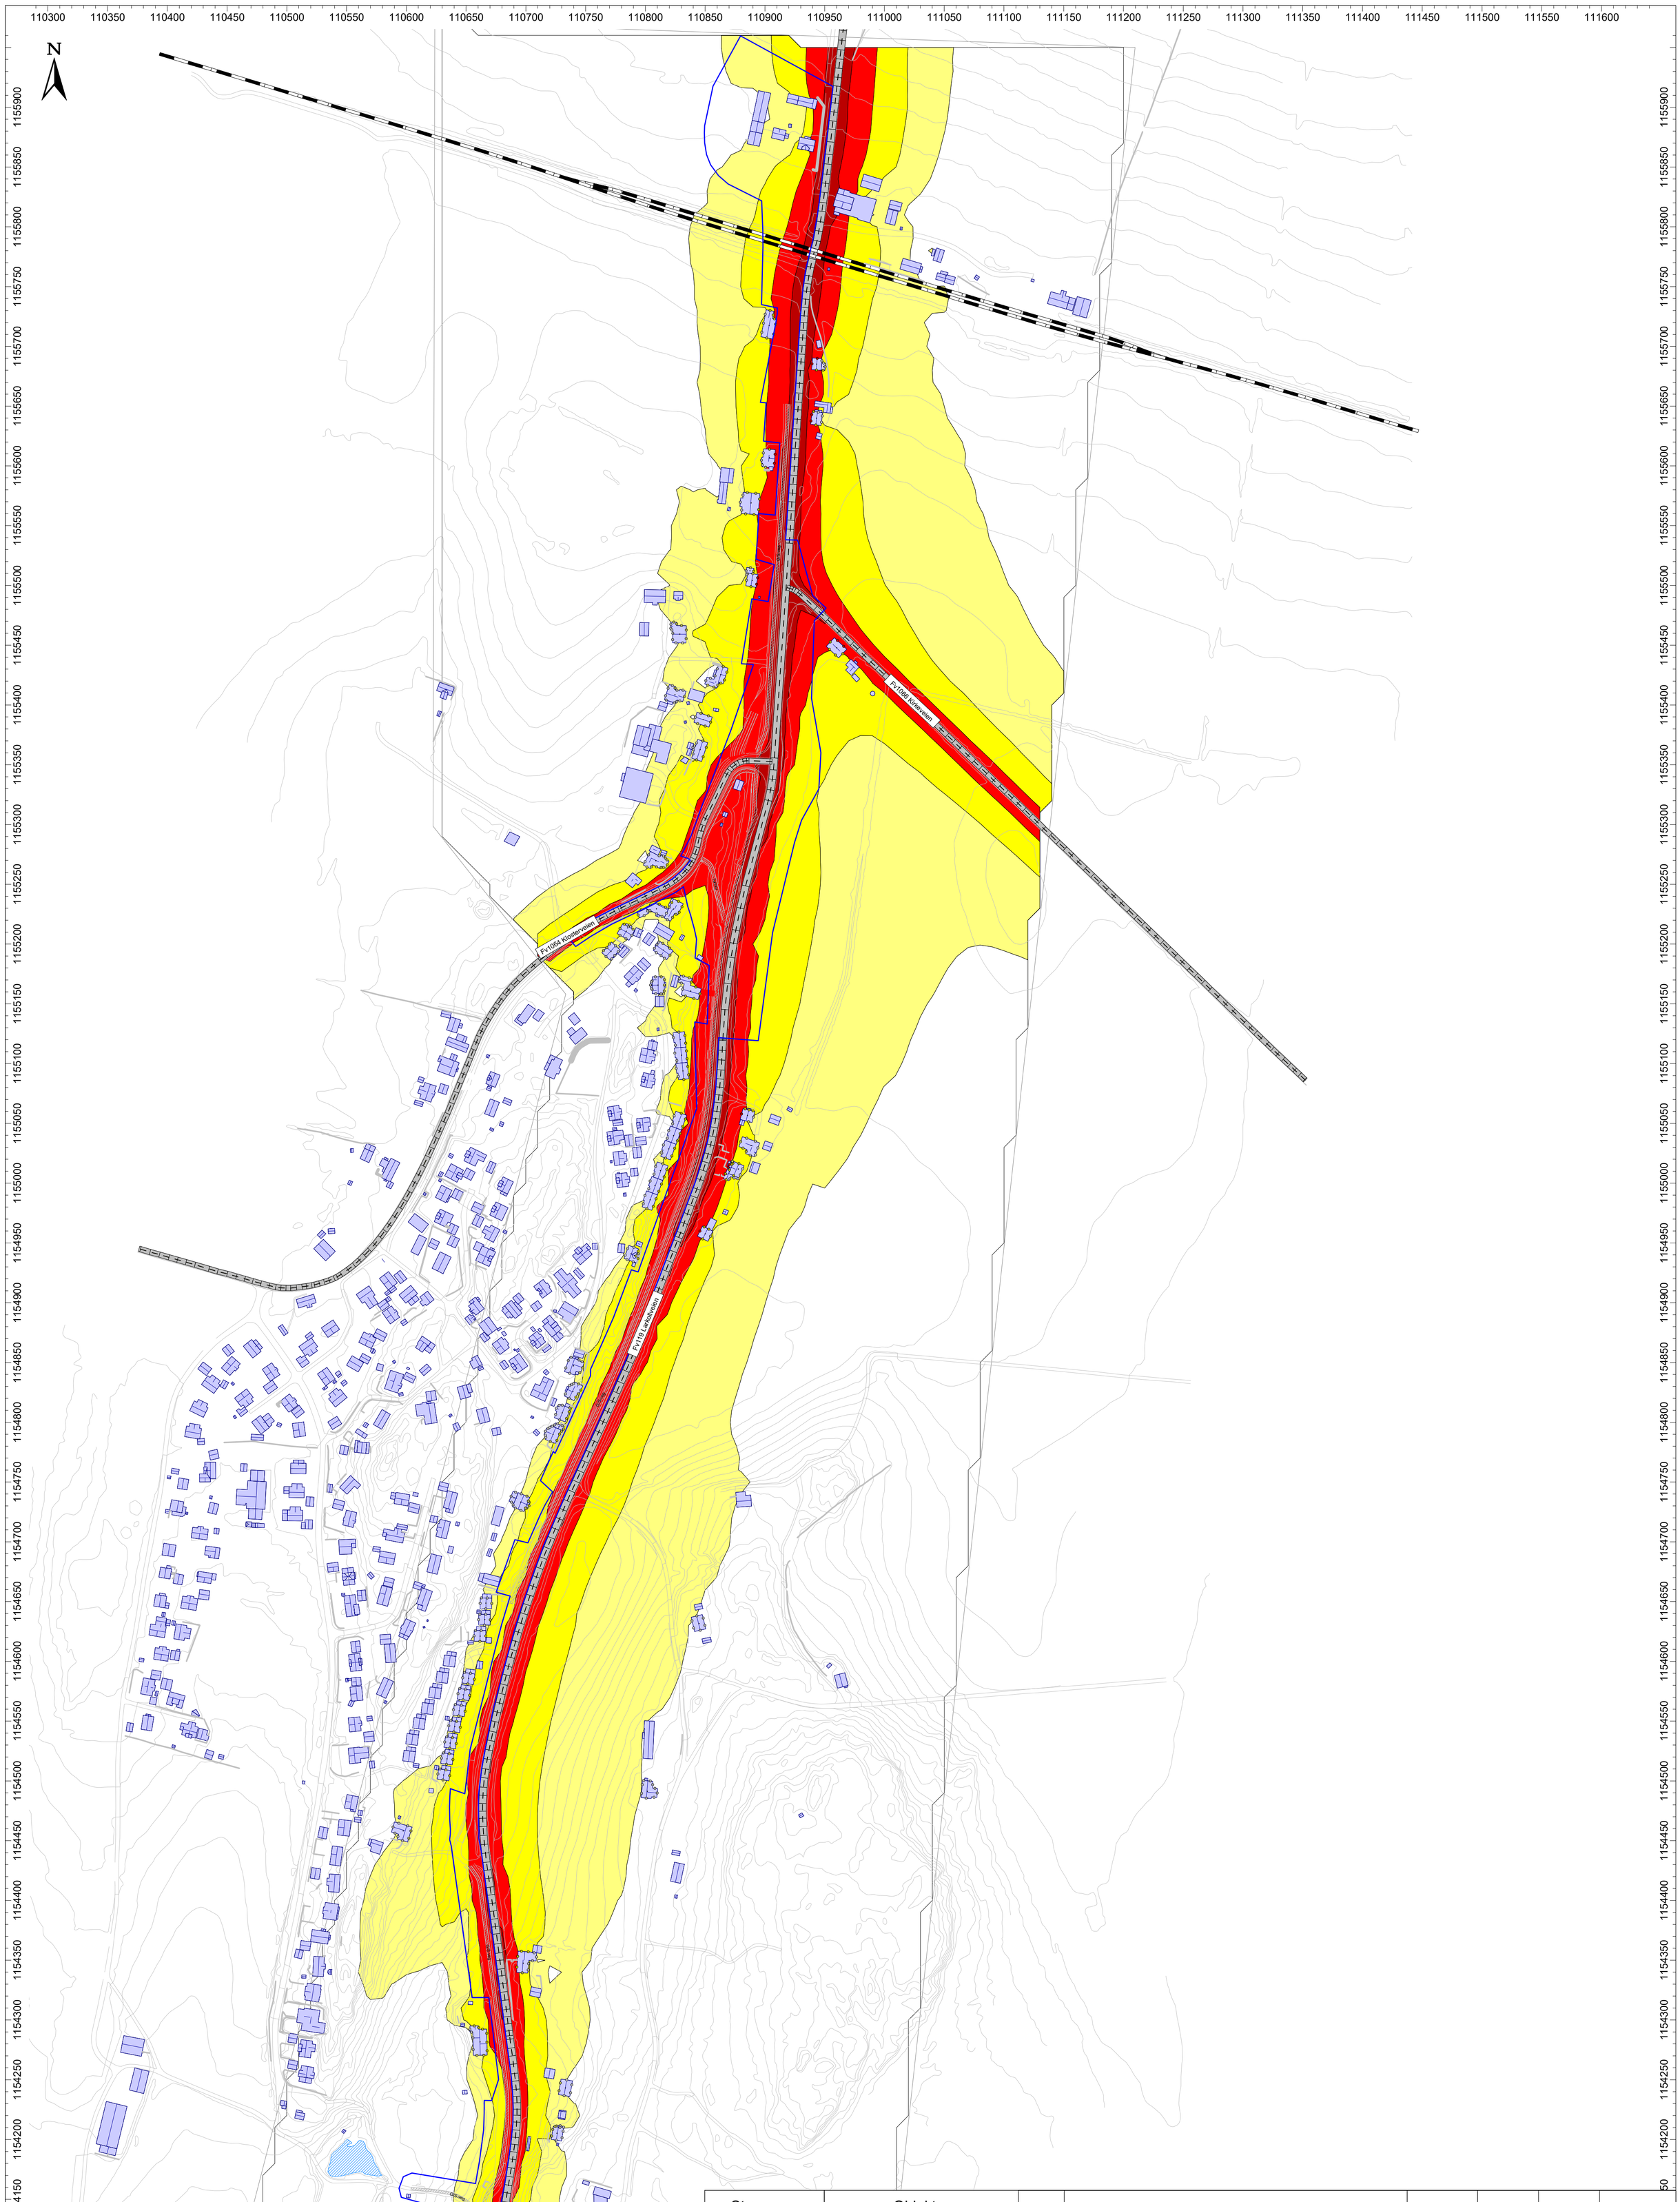


## Støysoner

Beregningshøyde
4.0m

Gridoppløsning
10m * 10m

Beregningsparameter
Lden

- <= 55 dB
- > 55 dB
- > 60 dB
- > 65 dB
- > 70 dB
- > 75 dB
- > 80 dB

## Objekter

- Bygning
- Vei
- Jernbane
- Skjerm
- Voll
- Høydekurve
- Reflekterende flate, ny g/s-vei

| Revisjon | Revisjonen gjelder | Utarb | Kontr | Godkjent | Rev. dato |
|---|---|---|---|---|---|
| | | | | | |

VIKEN FYLKESKOMMUNE

Fv. 119 Gs-veg Dilling - Vang

# Gang- og sykkelveg Dilling - Vang

Støyvurdering

Ny situasjon, med g/s-vei og kryssutbedring

Reguleringsplan

| Utarbeidet av | Kontrollert av | Godkjent av | Konsulentarkiv |
|---|---|---|---|
| EAMA | ARSK | AESV | A116326 |

| | |
|---|---|
| Tegningsdato | 06.05.2020 |
| Bestiller | Viken fylkeskommune |
| Produsert av | COWI |
| Prosjektnummer | 30114 |
| Prosjektfasenummer | 30114r |
| Arkivreferanse | 2020/103614 |
| Målestokk A1-format | 1:2500 |
| Koordinatsystem | EUREF89 NTM / NN2000 |
| Tegningsnummer / revisjonsbokstav | **X002** |