

TEKNISKE TEGNINGER

REGULERINGSPLAN


Fv. 114 Sykkeltiltak Greåkerdalen (søndre del)

Sarpsborg kommune

TEKNISKE DATA

Fra – til profil:	Vegmodell: 90 010, pr. 10–994
Dimensjoneringsklasse:	Gang- og sykkelveg, adkomstveg
Fartsgrense (ÅDT):	40 og 50 km/t
Trafikkgrunnlag:	Fv. 114: ÅDT 4500
Koordinatsystem:	EUREF 89 NTM sone 11 / NN2000
Utarbeidet:	November 2025

Prosjektnummer	30700
Arkivnummer	2024/15750

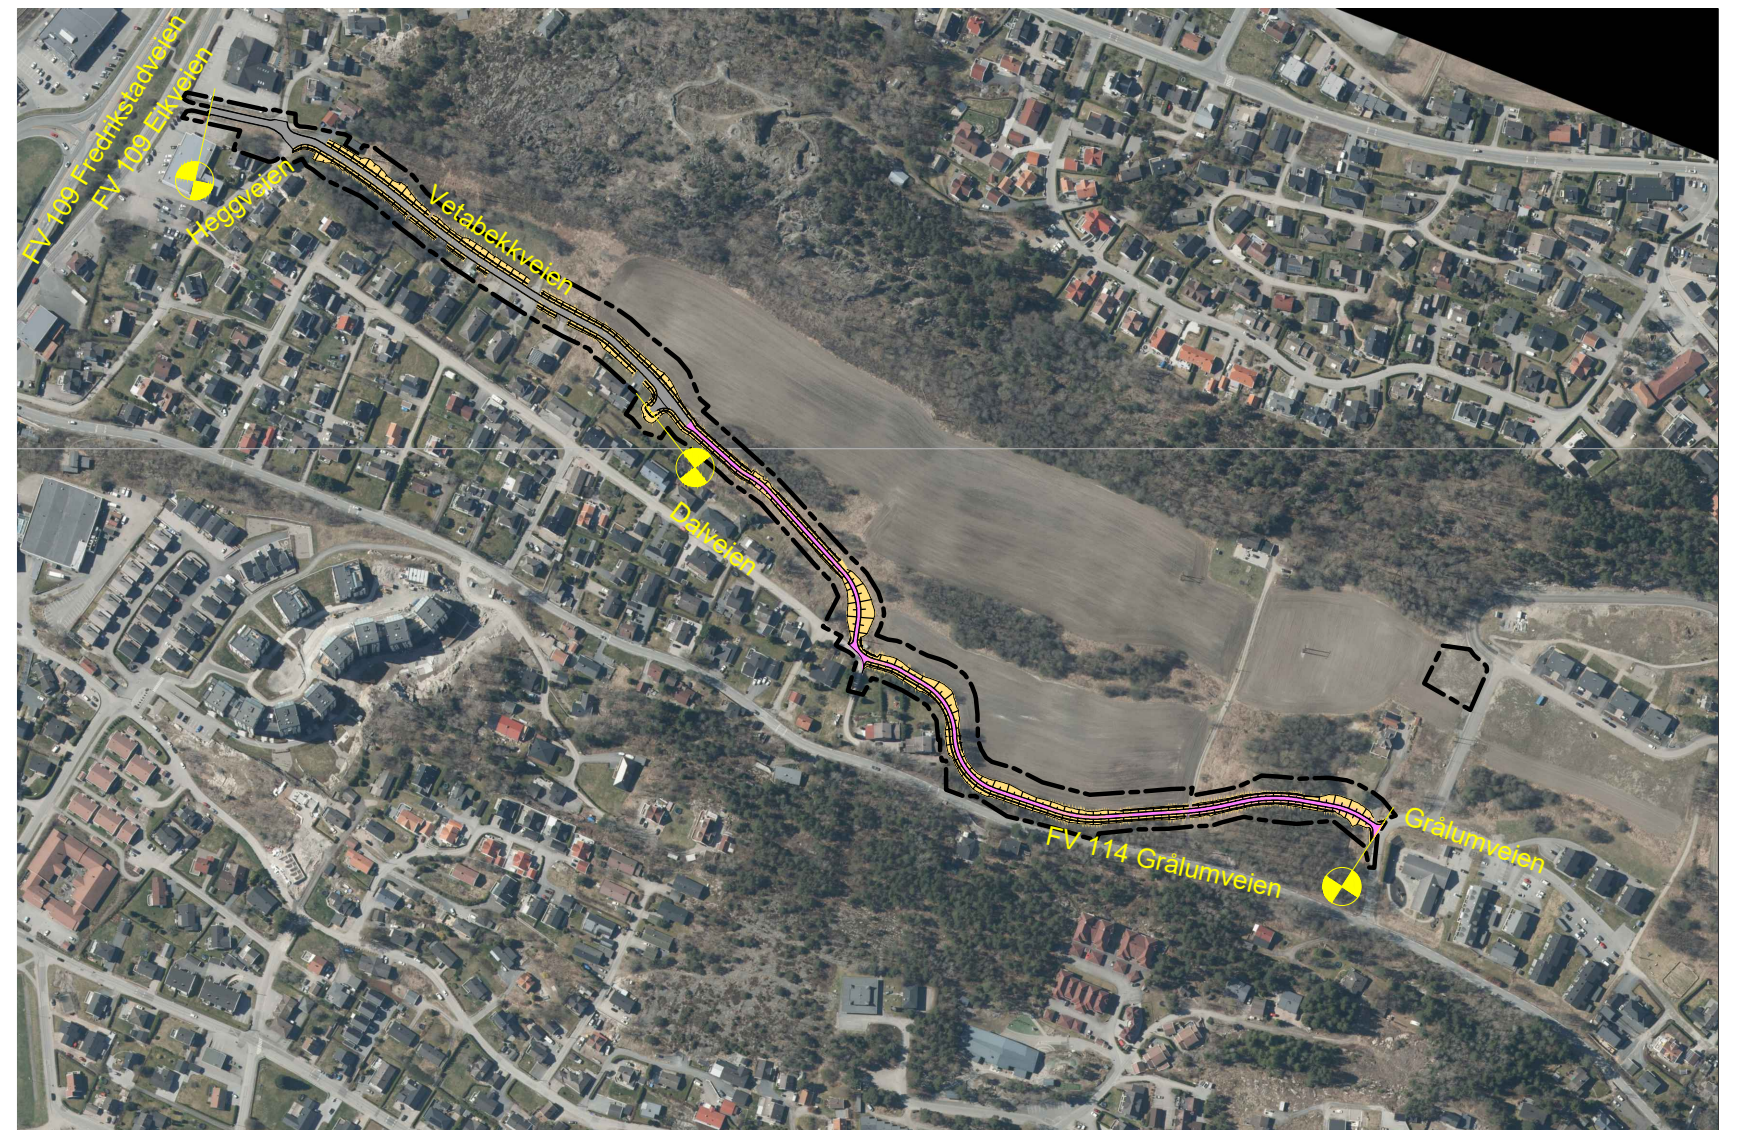



Fase **Reguleringsplan**
Prosjektnr: **30700**

Tegningnr: **A002**
 Ajour pr: 05.11.2025
 Saksnummer: 2024/15750
 Arkivnummer: 2024/15750

[illegible]





Tegnforklaring

- 0000 Modellhenvisning
- Kjørefelt
- G/S-vei
- Grøft/skjæring/fylling
- Grense frisikt
- Parsellgrense
- Plangrense

Merknad

- 1 G/S-veg tilpasses eksisterende veg.
- 2 Adkomstveg tilpasses eksisterende veg.
- 3 Adkomstveg tilpasses reguleringsplan Fv109.
- 4 Vendehammer for lastebil (L).

Revisjon	Revisjonen gjelder	Utb. Kontr.	Godkjent	Rev. dato
		Tegningsdato		
Fv. 114 S101		05.11.2025		
SYKKELTILTAK GREÅKERDALEN		Oppdragsleder		
Oversiktstegning		Lene Lie Hermansen		
		Prosjekt for		
		Samferdsel		
		Prosjekt av		
		Sweco Norge AS		
		Prosjektnummer		
		30700		
		Prosjektfasennummer		
		30700r		
		Arkivreferanse		
		2024/15750		
		Målestokk A1-format		
		1:2000		
Reguleringsplan		Koordinatsystem		
Utarbeidet av		EUREF89NTM/NN2000		
NOEKLI		Tegningsnummer /		
Kontrollert av		revisjonsboks		
NOPMOR		B001		
Godkjent av				
NOINGS				
Konsulentarkiv				
10243407				

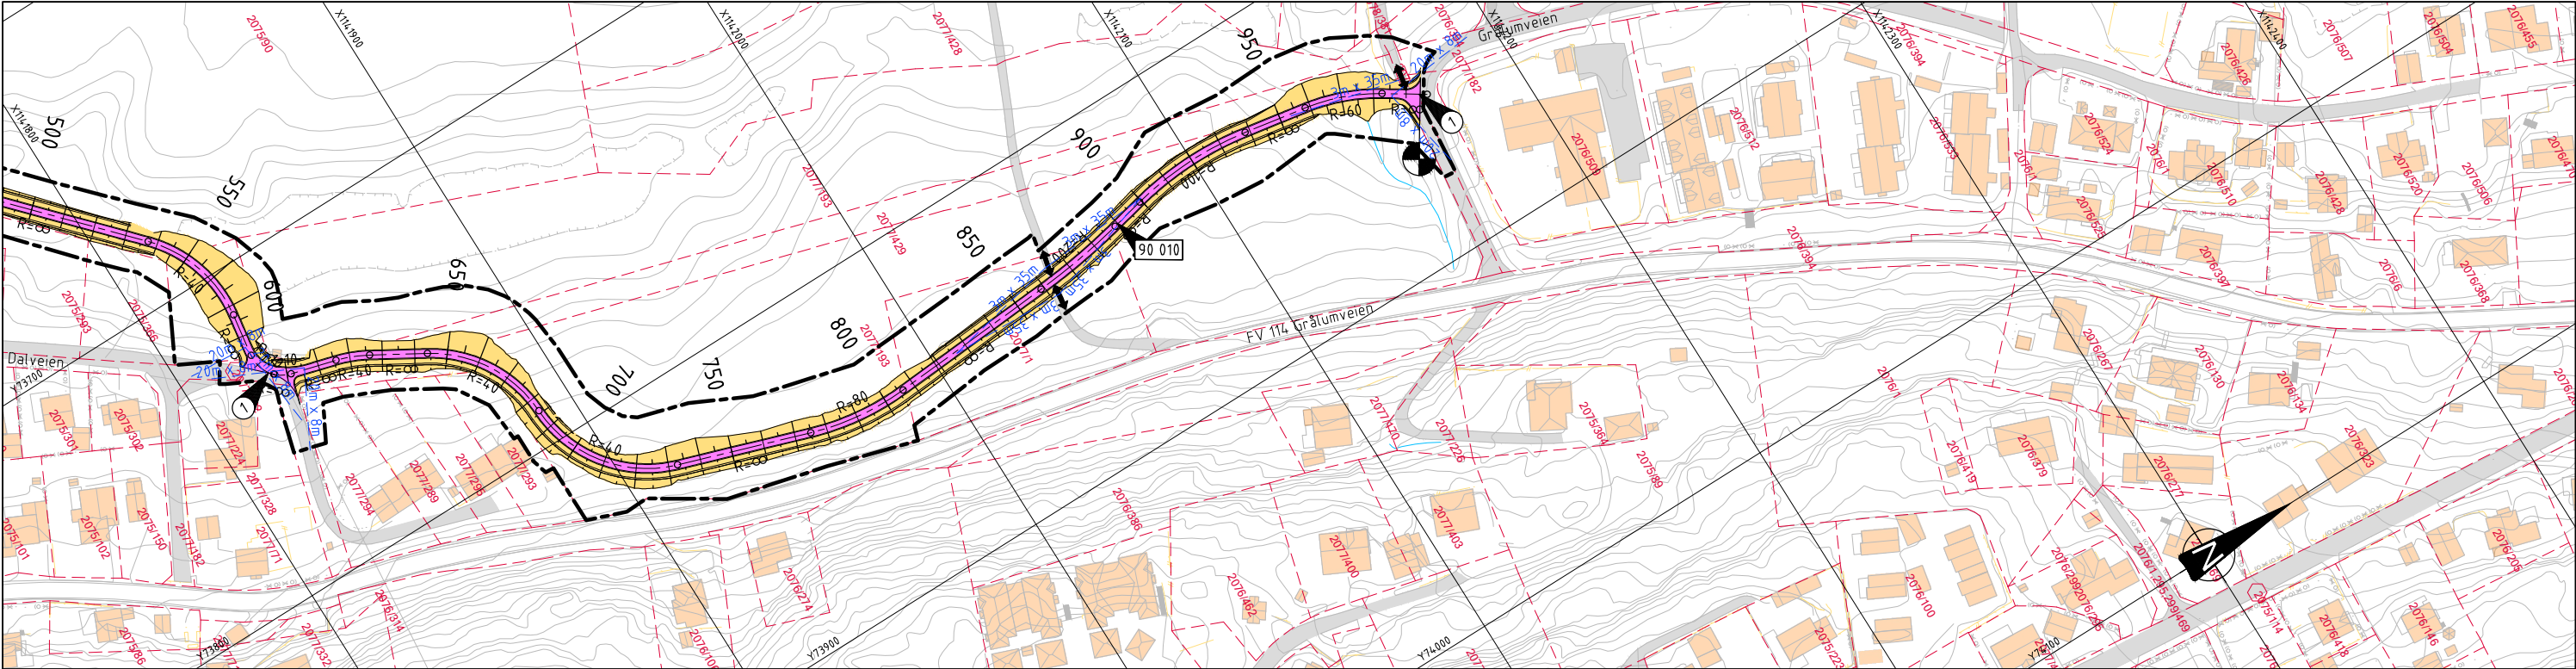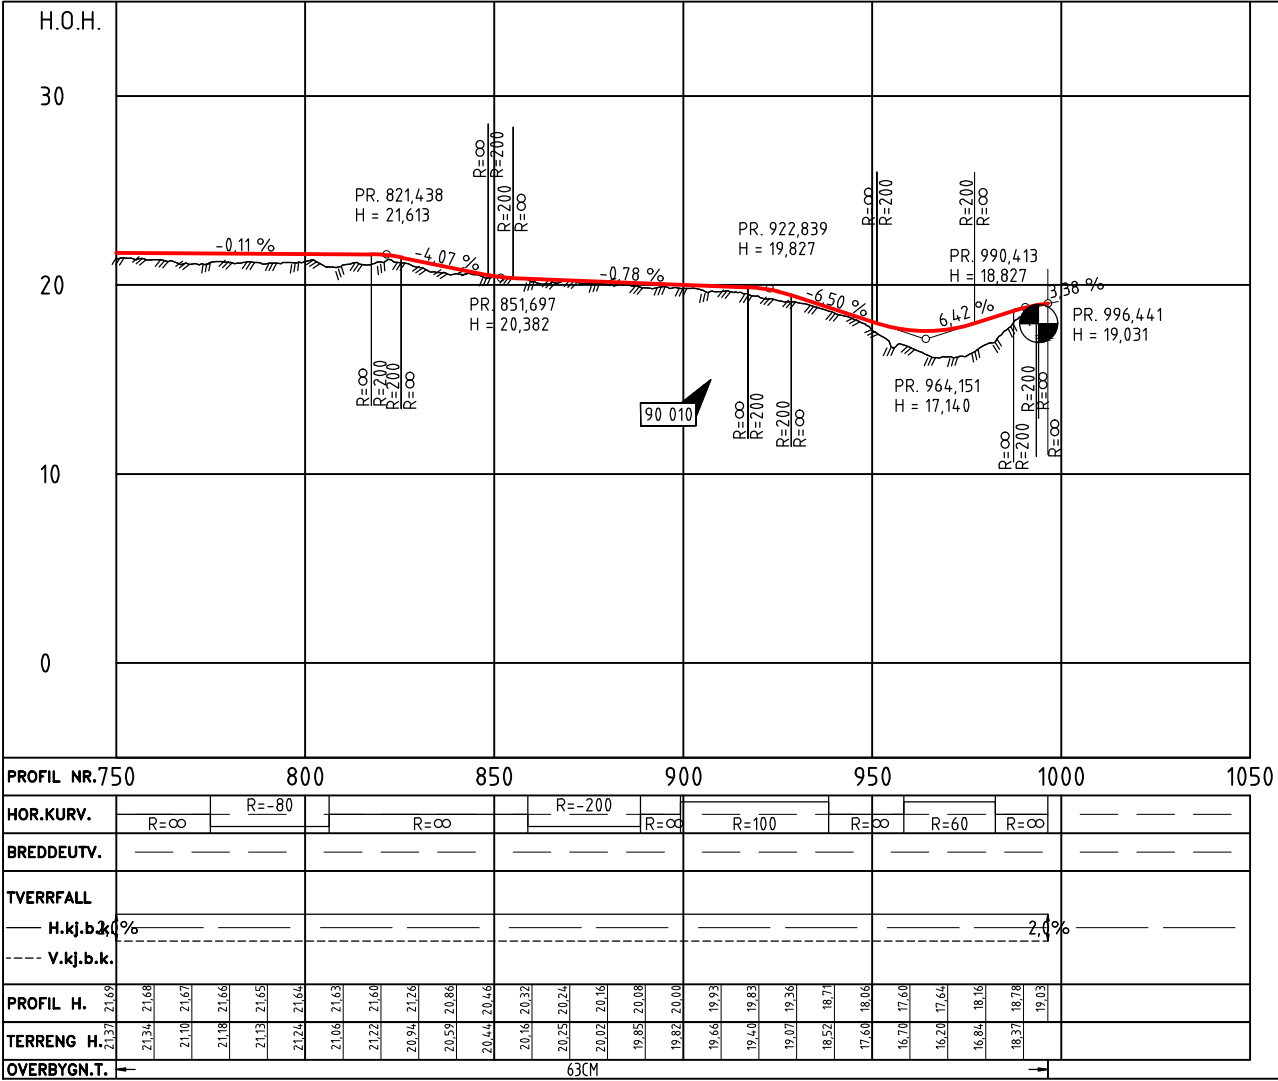

Tegnforklaring

- 0000 Modellhenvisning
- G/S-vei
- Grøft/skjæring/fylling
- Eiendomsgrense, eks
- Grense frisikt
- Parsellgrense
- Plangrense
- Avkjørsel



Merknad

- 1 G/S-veg tilpasses eksisterende veg.

Henvisning

- C001 Plan og profil - Vegmodell 90 010, profil 10 - 750 (Adkomstveg/G/S-veg)
- D001 Plan og profil - Vegmodell 90 110, profil 5 - 15 (Vendehammer)

Revisjon	Revisjonen gjelder	Utb. Kontr.	Godkjent	Rev. dato
		Tegningsdato 05.11.2025		
Fv. 114 S101		Oppdragsleder Lene Lie Hermansen		
SYKKELTILTAK GREÅKERDALEN		Prosjekt for Samferdsel		
Plan og profil		Prosjekt av Sweco Norge AS		
Vegmodell 90 010, profil 750 - 994		Prosjektnummer 30700		
Reguleringsplan		Prosjektfasennummer 30700r		
Utarbeidet av NOEKLI		Arkivreferanse 2024/15750		
Kontrollert av NOPMOR		Målestokk A1-format 1:1000/1:200		
Godkjent av NOINGS		Koordinatsystem EUREF89NTM/NN2000		
Konsulentarkiv 10243407		Tegningsnummer / revisjonsboks C002		

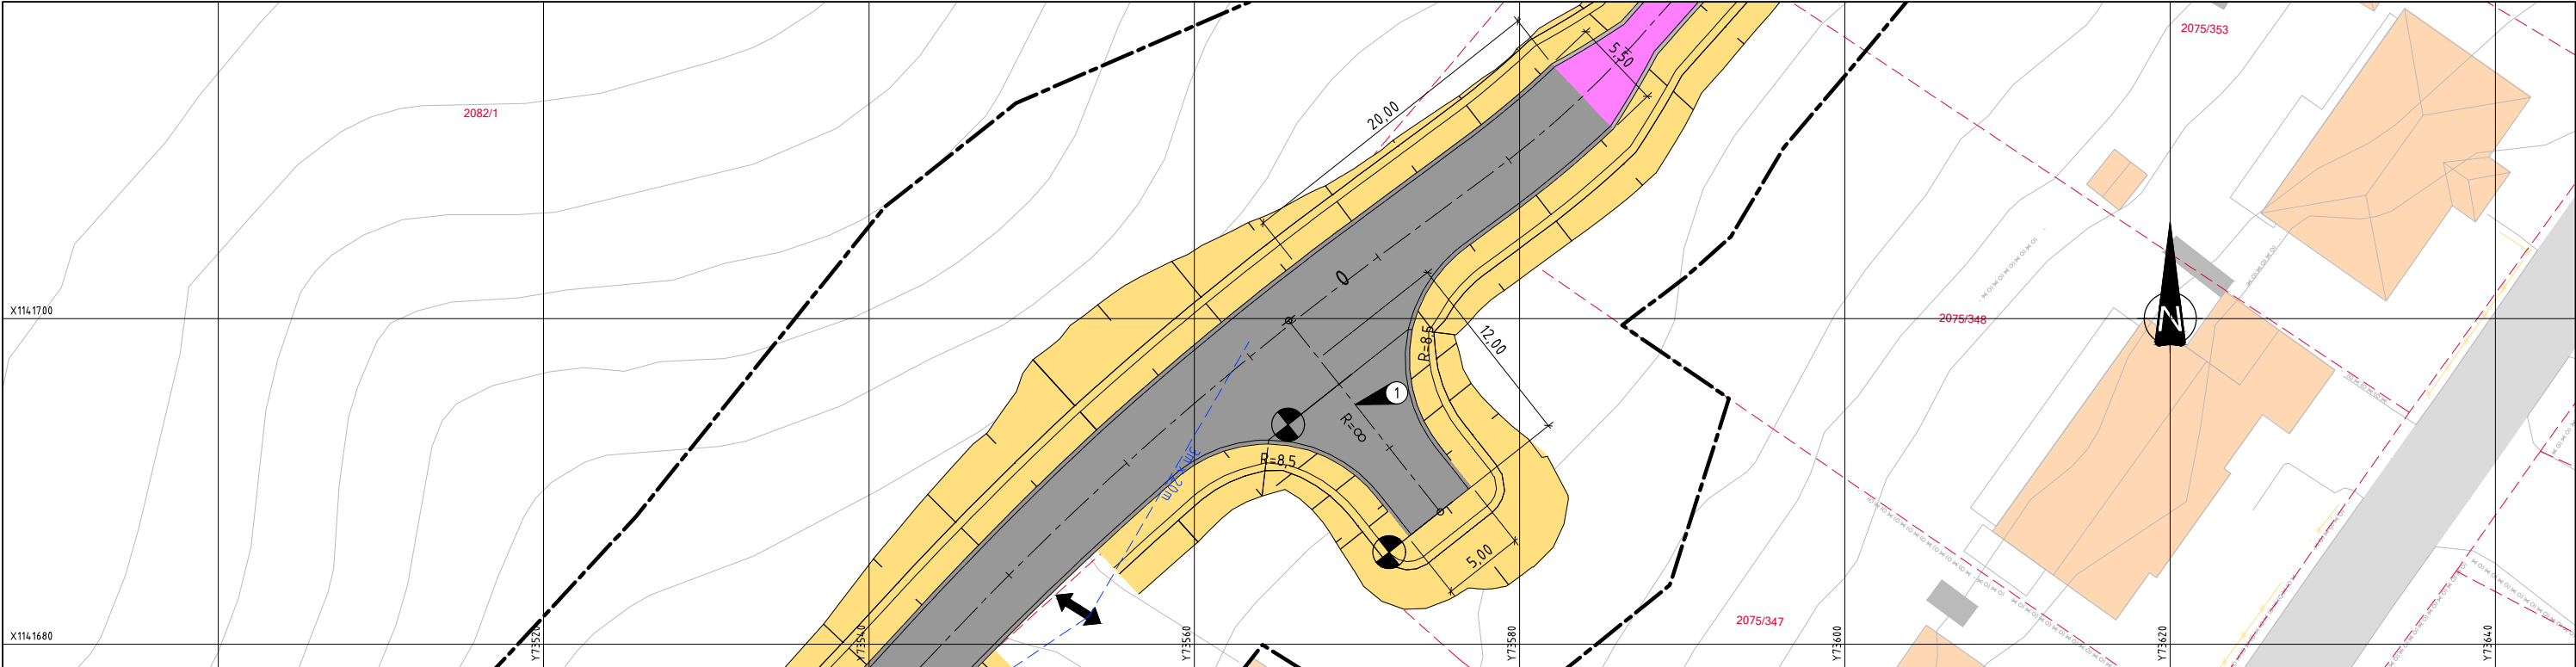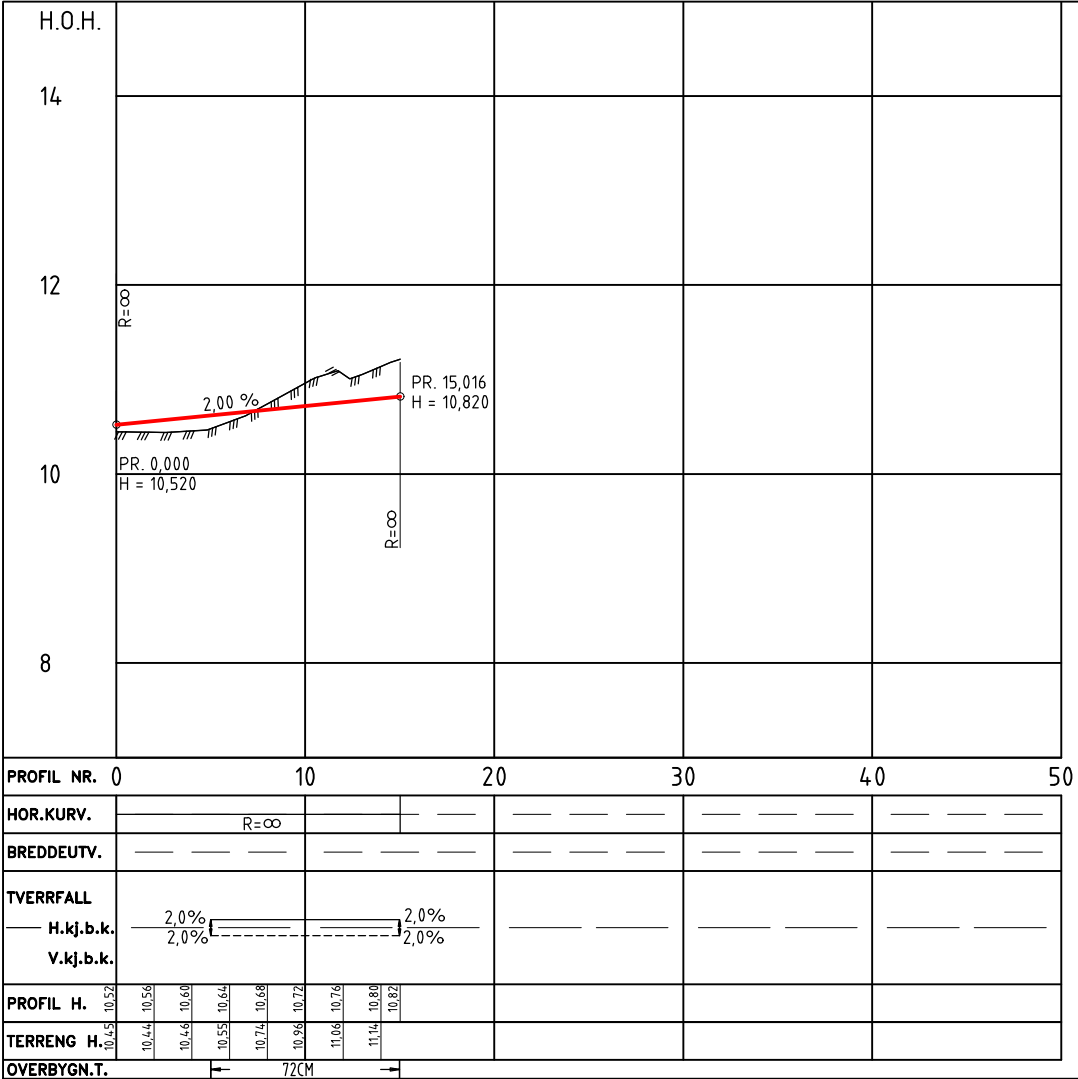

Tegnforklaring

- 0000 Modellhenvisning
- Kjørefelt
- G/S-vei
- Grøft/skjæring/fylling
- Eiendomsgrense, eks
- Grense friskt
- Parsellgrense
- Plangrense

Merknad

- 1 Vendehammer for lastebil (L).


Henvisning

- C001 Plan og profil - Vegmodell 90 010, profil 10 - 750 (Adkomstveg/G/S-veg)
- C002 Plan og profil - Vegmodell 90 010, profil 750 - 994 (G/S-veg)

Revisjon	Revisjonen gjelder	Utb. Kontr. Godkjent	Rev. dato
		Tegningsdato 05.11.2025	
Fv. 114 S101		Oppdragsleder Lene Lie Hermansen	
SYKKELTILTAK GREÅKERDALEN		Prosjekt for Samferdsel	
Plan og profil		Prosjekt nummer 30700	
Vegmodell 90 110, profil 5 - 15		Prosjekt fase nummer 30700r	
		Arkivreferanse 2024/15750	
		Målestokk A1-format 1:200/1:40	
Reguleringsplan		Koordinatsystem EUREF89NTM/NN2000	
Utarbeidet av NOEKLI	Kontrollert av NOPMOR	Godkjent av NOINGS	Konsulentarkiv 10243407
		Tegningsnummer / revisjonsboks D001	


Normalprofil, Adkomstveg

Modell 90 010 vist i profil 290
M=1:50 (A1)

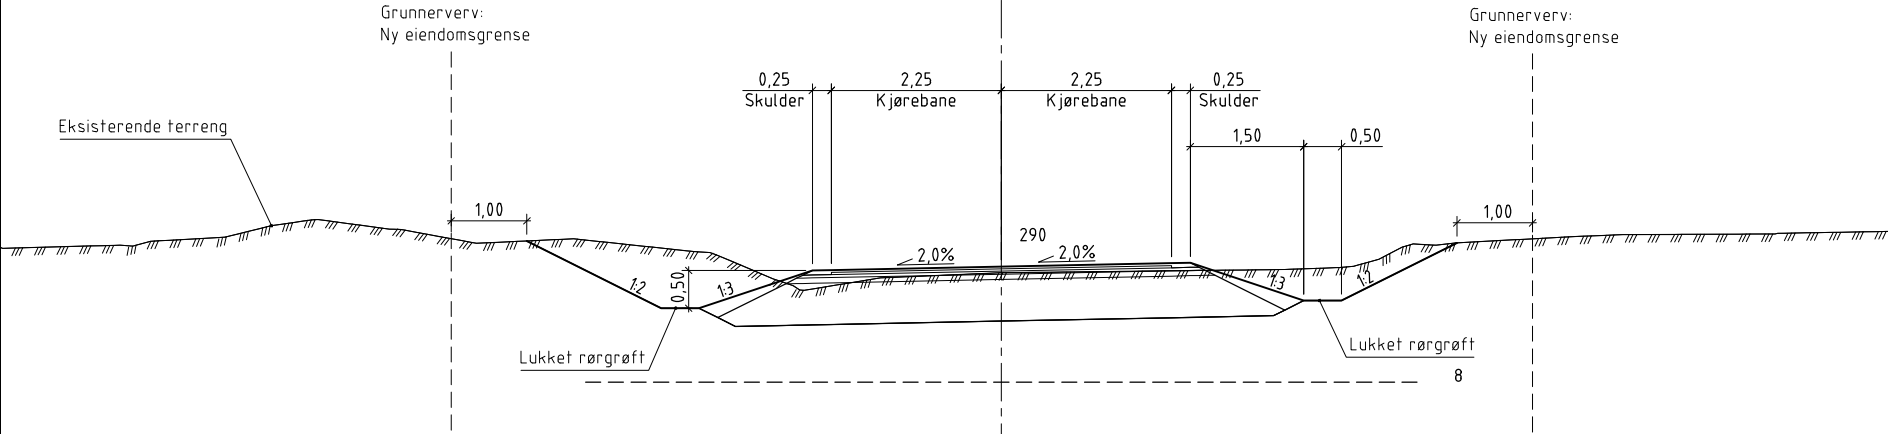


Overbygningsdetalj G/S-veg

Antatt grunnforhold: T4
1:10, A1/ 1:20, A3

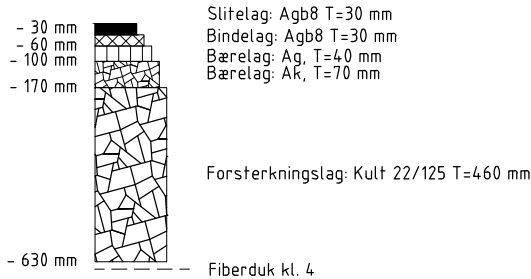


Normalprofil, G/S-veg

Modell 90 010 vist i profil 610
M=1:50 (A1)

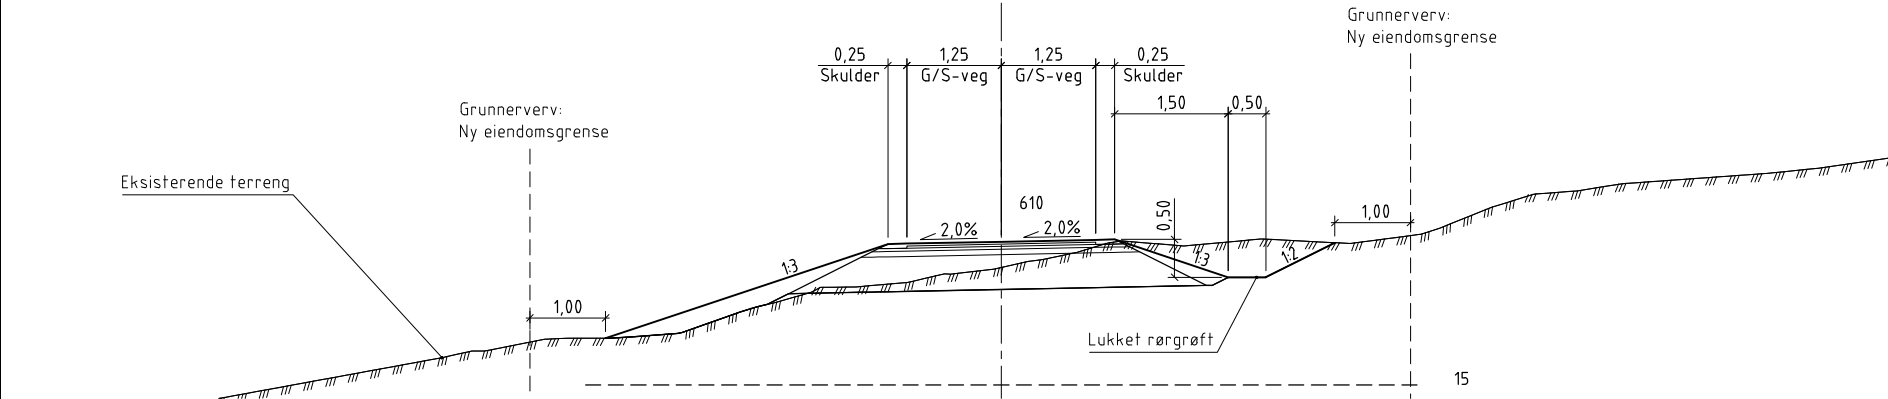


Overbygningsdetalj G/S-veg kombinert med adkomstveg

Antatt grunnforhold: T4
1:10, A1/ 1:20, A3

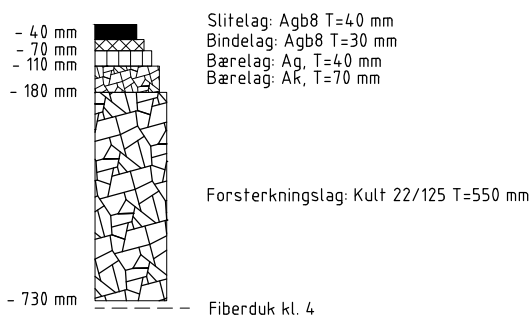

Normalprofil, Adkomstveg - vendehammer

Modell 90 010 vist i profil 373
M=1:50 (A1)

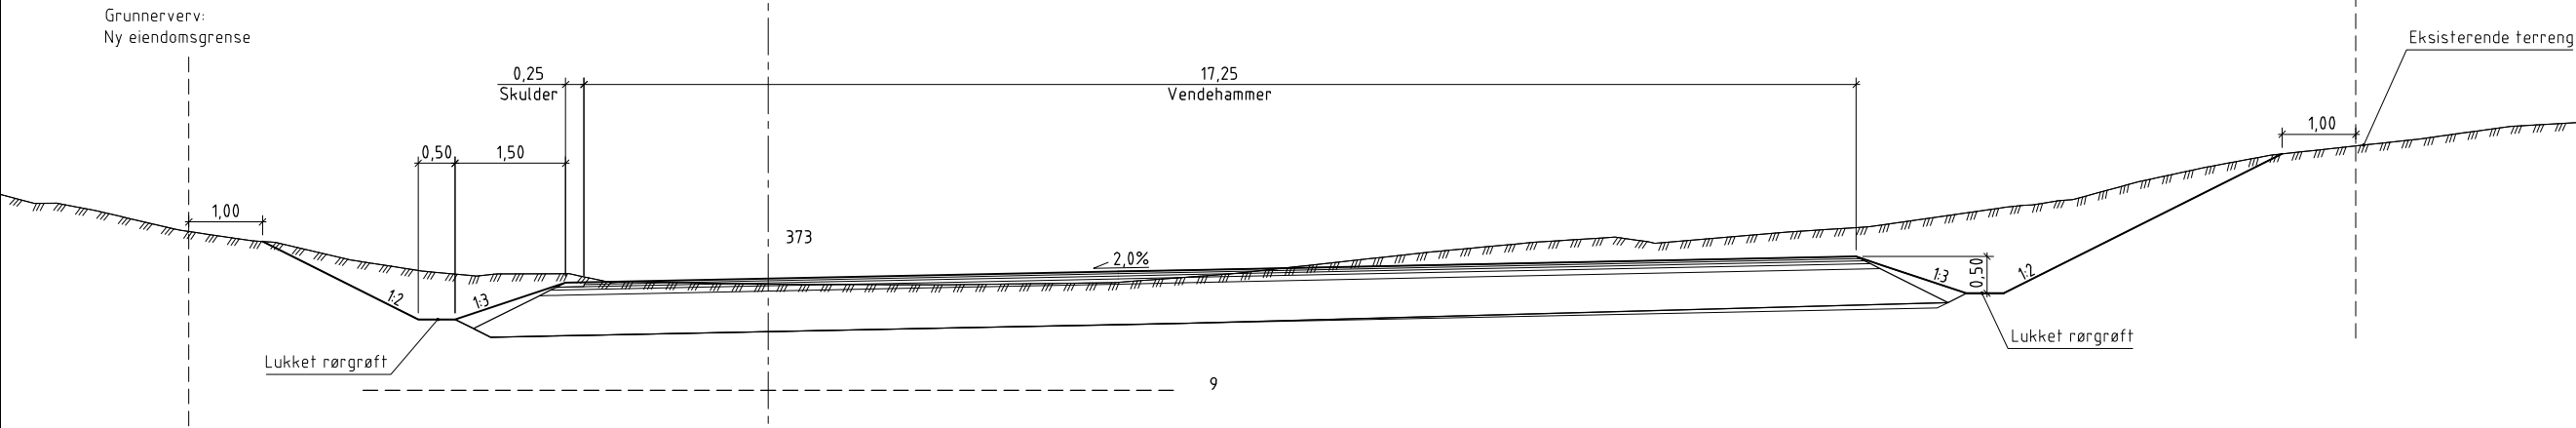

Grunnerverv:
Ny eiendomsgrense

Eksisterende terreng

1,00

1,3


0,50

1,2

Lukket rørgrøft

9

Revisjon	Revisjonen gjelder	Utb. Kontr.	Godkjent	Rev. dato		
		Tegningsdato		05.11.2025		
F.v. 114 S1D1 SYKKELTILTAK GREÅKERDALEN Normalprofiler/overbygning		Oppdragsgiver		Lene Lie Hermansen		
		Prosjektfor		Samferdsel		
		Prosjektnummer		30700		
		Prosjektfasen		2024/15750		
		Målestokk A1-format		Som vist		
Reguleringsplan		Koordinatsystem		EUREF89NTM/NN2000		
Utarbeidet av	Kontrollert av	Godkjent av	Konsulentarkiv	Tegningsnummer / revisjonsboks		
NOEKLI	NOPMOR	NOINGS	10243407	F001		

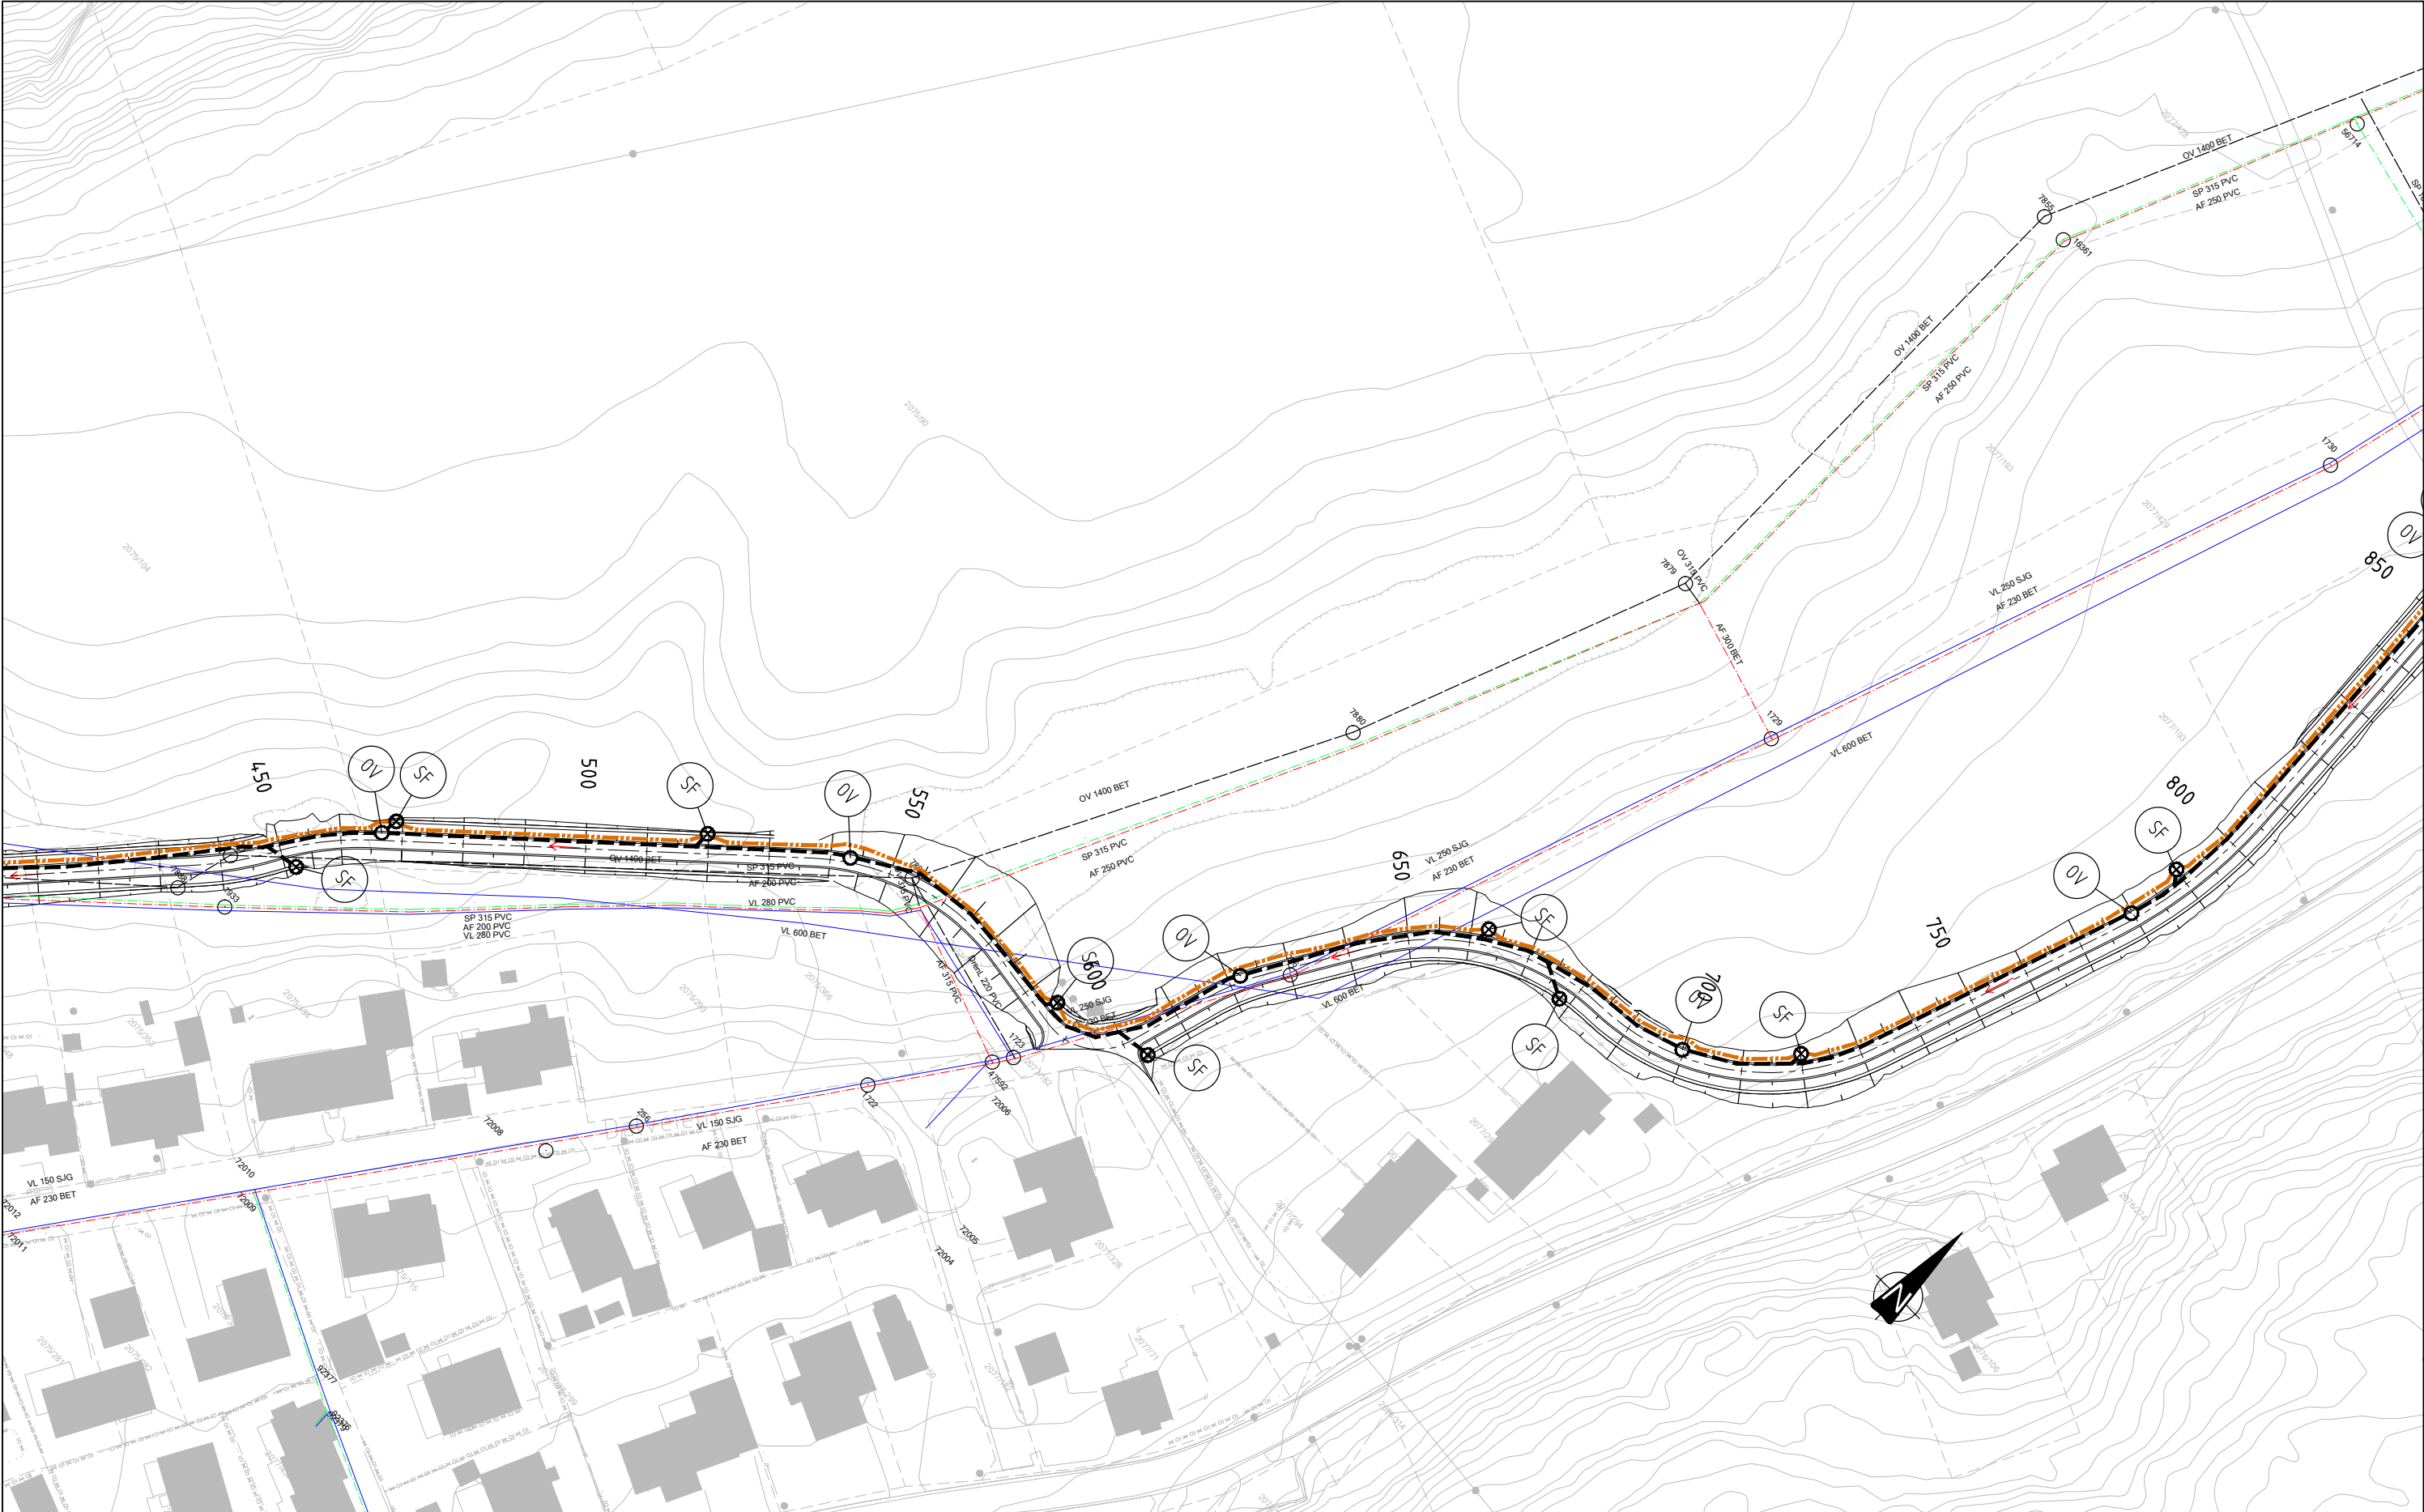

Tegnforklaring

	Prosjekt	Eksisterende
Vannledning	—	—
Overvann	—	—
Spillvann	—	—
Avløpfelles	—	—
Eiendomsgrense	—	—
Kum	○	○
Sluk	—	—
Drens	—	—
Sandfang grøft	⊕	—
Fallretning	→	—

Revisjon	Revisjonen gjelder	Utdr.	Kontr.	Godkjent	Rev. dato
 ØSTFOLD FYLKESKOMMUNE		Tegningsdato 05.11.2025			
Fv. 114 S1D1		Oppdragsgiver Lene Lie Hermansen			
SYKKELTILTAK GREÅKERDALEN		Produsert for Samferdsel			
Overvannsplan		Prosjekt av Sweco Norge AS			
		Prosjektnummer 30700			
		Prosjektfasennummer 30700r			
		Arkivreferanse 2024/15750			
		Målestokk A1-format 1:500			
Reguleringsplan		Koordinatsystem EUREF89NTM/N2000			
Utarbeidet av	Kontrollert av	Godkjent av	Konsulentarkiv	Tegningsnummer /	
NOHEDY	NOHEMN	NOINGS	10243407	revisjonsboks	
				GH002	



Tegnforklaring

	Prosjektert	Eksisterende
Vannledning		
Overvann	-----	-----
Spillvann		-----
Avløpfelles		-----
Eiendomsgrense		-----
Kum	○	○
Sluk		□
Drens	-----	
Sandfang grøft	⊕	
Fallretning	→	

Revisjon	Revisjonen gjelder	Utdr.	Kontr.	Godkjent	Rev. dato		
		Tegningsdato		05.11.2025			
		Oppdragsgiver		Lene Lie Hermansen			
		Produsert for		Samferdsel			
Fv. 114, SD1		Produsert av		Sweco Norge AS			
SYKKELTILTAK GREÅKERDALEN		Prosjektnummer		30700			
Overvannsplan		Prosjektfasenummer		30700r			
		Arkivreferanse		2024/15750			
		Målestokk A1-format		1:500			
Reguleringsplan		Koordinatsystem		EUREF89NTM/NN2000			
Utdr. av	Kontrollert av	Godkjent av	Konsulentarkiv	Tegningsnummer /			
NOHEDY	NOHEMN	NOINGS	102434.07	revisjonsbokstav		GH003	

TEGNFORKLARING:

EKSISTERENDE	PROSJEKTERT
Fylkeskommunalt, trekkerør	
Elvia, HS kabel i luft	
Elvia, HS kabel i jord	
Elvia, LS kabel i luft	
Elvia, LS kabel i jord	
Telia, kabeltrase i luft	
Telia, kabeltrase i jord	
Telenor, kabeltrase i jord	
GlobalConnect, trase i jord	
Viken Fiber, trase i jord	
Veglys, luftstrekk	
Sarpsborg kommune, trase	
Elvia, nettfasjon	
Elvia, kabelskap	
Veglys	
Stolpe	
Teleskap	

MERKNAD:

- Kabelpåvisning skal utføres før gravearbeider.
- OBS! Gravearbeider på eller nær høyspenningskabler og linjer skal meldes inn til strømnetteiere før arbeidet starter.
- Omlegginger av eksisterende kabler og utstyr skal koordineres og avklares med eier.
- Inntegnede linjer kan være unøyaktige og er kun ment som en indikasjon på kabler.
- Det kan være flere kabler i området som ikke er vist på tegning.

- 1

Eksisterende høyspentkabler ligger i området/krysser tiltaket. Kabler må ivaretas i henhold til netteiers krav. Tiltak må avklares med og godkjennes av eier (Elvia).
- 2

Eksisterende lavpentkabler ligger i området/krysser tiltaket. Kabler må ivaretas i henhold til netteiers krav. Tiltak må avklares med eier (Elvia).
- 3


Eksisterende lavpent-, høyspent- og telekabler ligger i området innefor tiltaket. Kabler må ivaretas i henhold til netteiers krav. Tiltak må avklares med eiere (Elvia, Telia og Telenor)
- 4

Eksisterende høyspent- og telekabler ligger i området/krysser tiltaket. Kabler må ivaretas i henhold til netteiers krav. Tiltak må avklares med eiere (Elvia og Telia).
- 5

Eksisterende telekabler ligger i området/krysser tiltaket. Kabler må ivaretas i henhold til netteiers krav. Tiltak må avklares med eier (Telenor).
- 6

Eksisterende signalkabler ligger i området/krysser tiltaket. Kabler må ivaretas i henhold til netteiers krav. Tiltak må avklares med eier (Sarpsborg kommune).
- 10

Eksisterende teleskap ligger i området og må ivaretas i henhold til netteiers krav. Tiltak må avklares med eier (antatt Telenor).

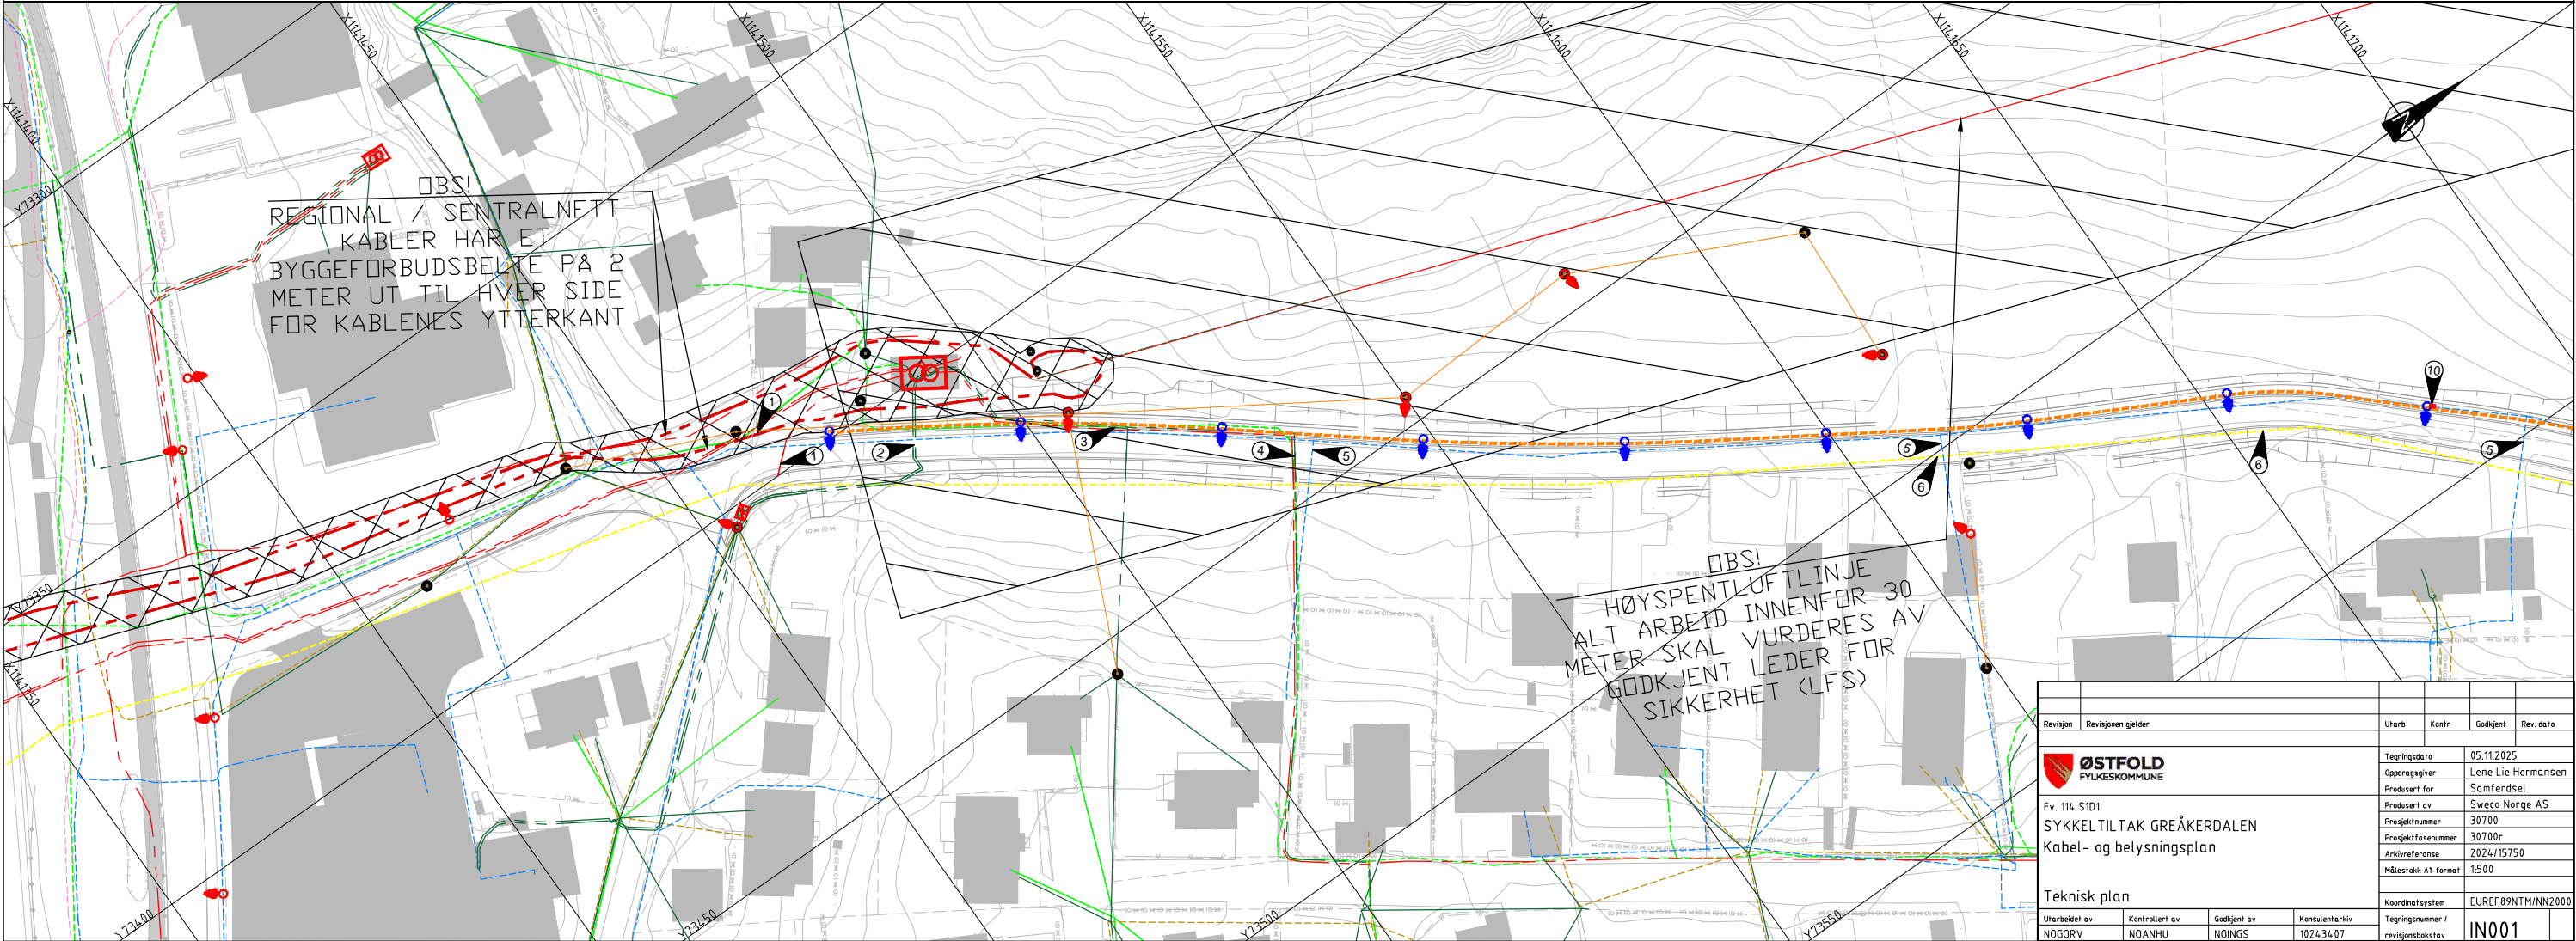


TEGNFORKLARING:

	EKSISTERENDE	PROSJEKTERT
Fylkeskommunalt, trekkerør		
Elvia, HS kabel i luft		
Elvia, HS kabel i jord		
Elvia, LS kabel i luft		
Elvia, LS kabel i jord		
Telia, kabeltrase i luft		
Telia, kabeltrase i jord		
Telenor, kabeltrase i jord		
Viken Fiber, trase i jord		
Sarpsborg kommune, trase		
Elvia, netftasjon		
Veglys		
Stolpe		
Tennskap		
Teleskap		

MERKNAD:

- Kabelpåvisning skal utføres før gravearbeider.
- OBS! Gravearbeider på eller nær høyspenningskabler og linjer skal meldes inn til strømnetteiere før arbeidet starter.
- Omlegginger av eksisterende kabler og utstyr skal koordineres og avklares med eier.
- Inntegnede linjer kan være unøyaktige og er kun ment som en indikasjon på kabler.
- Det kan være flere kabler i området som ikke er vist på tegning.

- 5 Eksisterende telekabler ligger i området/krysser tiltaket. Kabler må ivaretas i henhold til netteiers krav. Tiltak må avklares med eier (Telenor).
- 6 Eksisterende signalkabler ligger i området/krysser tiltaket. Kabler må ivaretas i henhold til netteiers krav. Tiltak må avklares med eier (Sarpsborg kommune).
- 7 Eksisterende lavspenkabler ligger i området/krysser tiltaket. Kabler må ivaretas i henhold til netteiers krav. Tiltak må avklares med eier (Elvia).
- 8 Eksisterende høyspent- og lavspenkabler ligger i området/krysser tiltaket. Kabler må ivaretas i henhold til netteiers krav. Tiltak må avklares med eier (Elvia).
- 9 Foreslått plassering av nytt tennskap for nytt offentlig belysningsanlegg langs ny gang- og sykkelveiparsell. Endelig tilknytningspunkt, spenningssystem og kabelstikkledningstrase avklares av elektroinstallatør når melding om installasjonsarbeid er sendt inn, og teknisk løsning foreligger fra netteier Elvia.
- 10 Eksisterende teleskap ligger i området og må ivaretas i henhold til netteiers krav. Tiltak må avklares med eier (antatt Telenor).

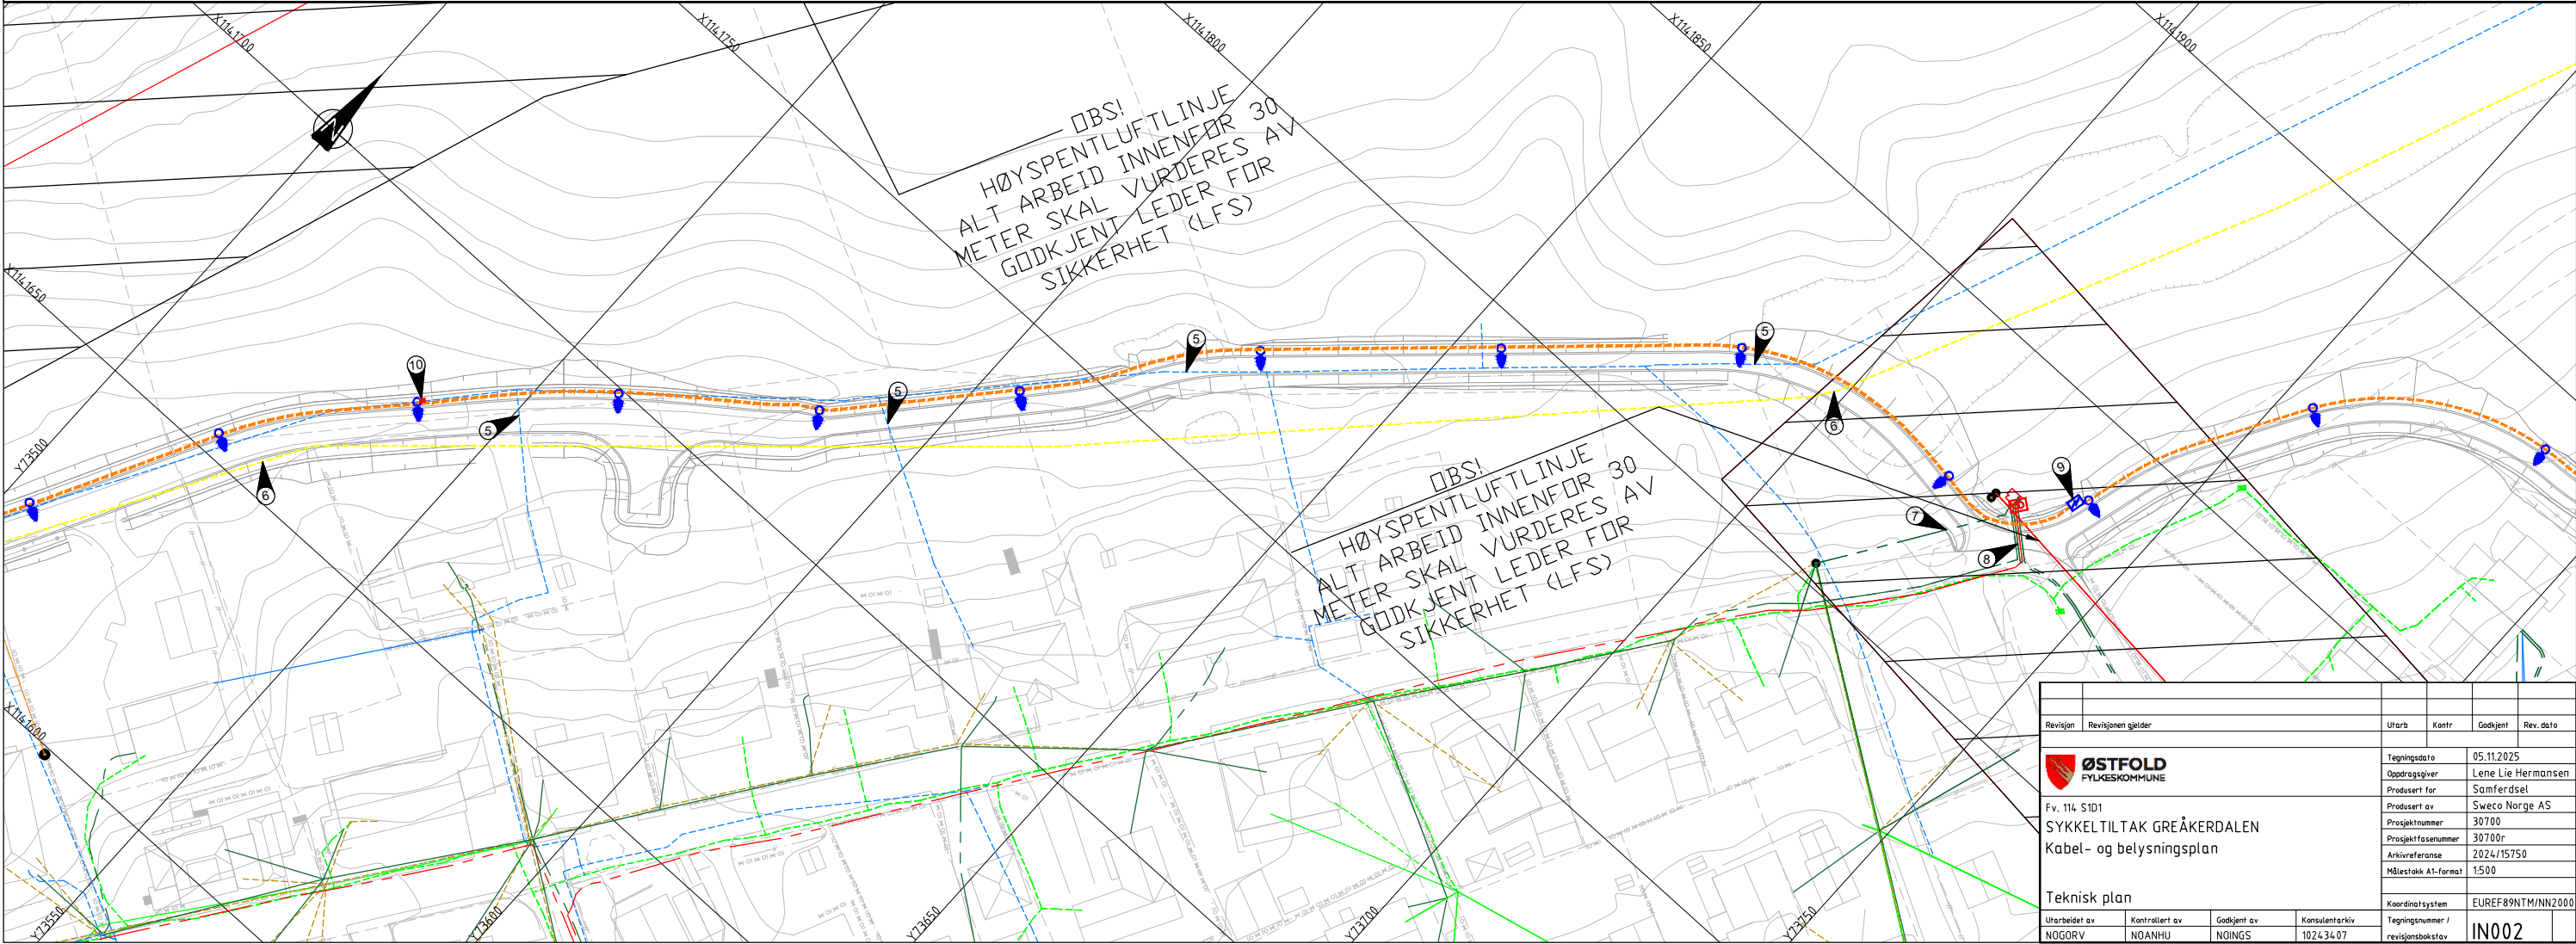

Fylkeskommunalt, trekkerør
Elvia, HS kabel i luft
Elvia, LS kabel i luft
Elvia, LS kabel i jord
Telia, kabeltrase i jord
Telenor, kabeltrase i luft
Telenor, kabeltrase i jord
GlobalConnect, trase i jord
Viken Fiber, trase i jord
Sarpsborg kommune, trase
Elvia, nettfstasjon
Elvia, kabelskap
Veglys
Telia, kabelskap
Stolpe
Tennskap


The diagram illustrates a multi-layered network structure. At the bottom, a central black node is connected to a green square node. Above this, a red circle node is connected to a red square node. The top section consists of several horizontal lines of different colors (red, green, blue, purple, yellow) and styles (solid, dashed), representing different layers or types of connections in the network.



- Kabelpåvisning skal utføres før gravearbeider.
- OBS! Gravearbeider på eller nær høyspenningskabler og linjer skal meldes inn til strømnetteiere før arbeidet starter.
- Omlegginger av eksisterende kabler og utstyr skal koordineres og avklares med eier.
- Inntegnede linjer kan være unøyaktige og er kun ment som en indikasjon på kabler.
- Det kan være flere kabler i området som ikke er vist på tegning.

- Kabelpåvisning skal utføres før gravearbeider.
- OBS! Gravearbeider på eller nær høyspenningskabler og linjer skal meldes inn til strømnetteiere før arbeidet starter.
- Omlegginger av eksisterende kabler og utstyr skal koordineres og avklares med eier.
- Inntegnede linjer kan være unøyaktige og er kun ment som en indikasjon på kabler.
- Det kan være flere kabler i området som ikke er vist på tegning.

9 Foreslått plassering av nytt tennskap for nytt offentlig belyningsanlegg langs ny gang- og sykkelveiparsell. Endelig tilknytningspunkt, spenningssystem og kabelstikkledningstrase avklares av elektroinstallatør når melding om installasjonsarbeid er sendt inn, og teknisk løsning foreligger fra netteier Elvia.

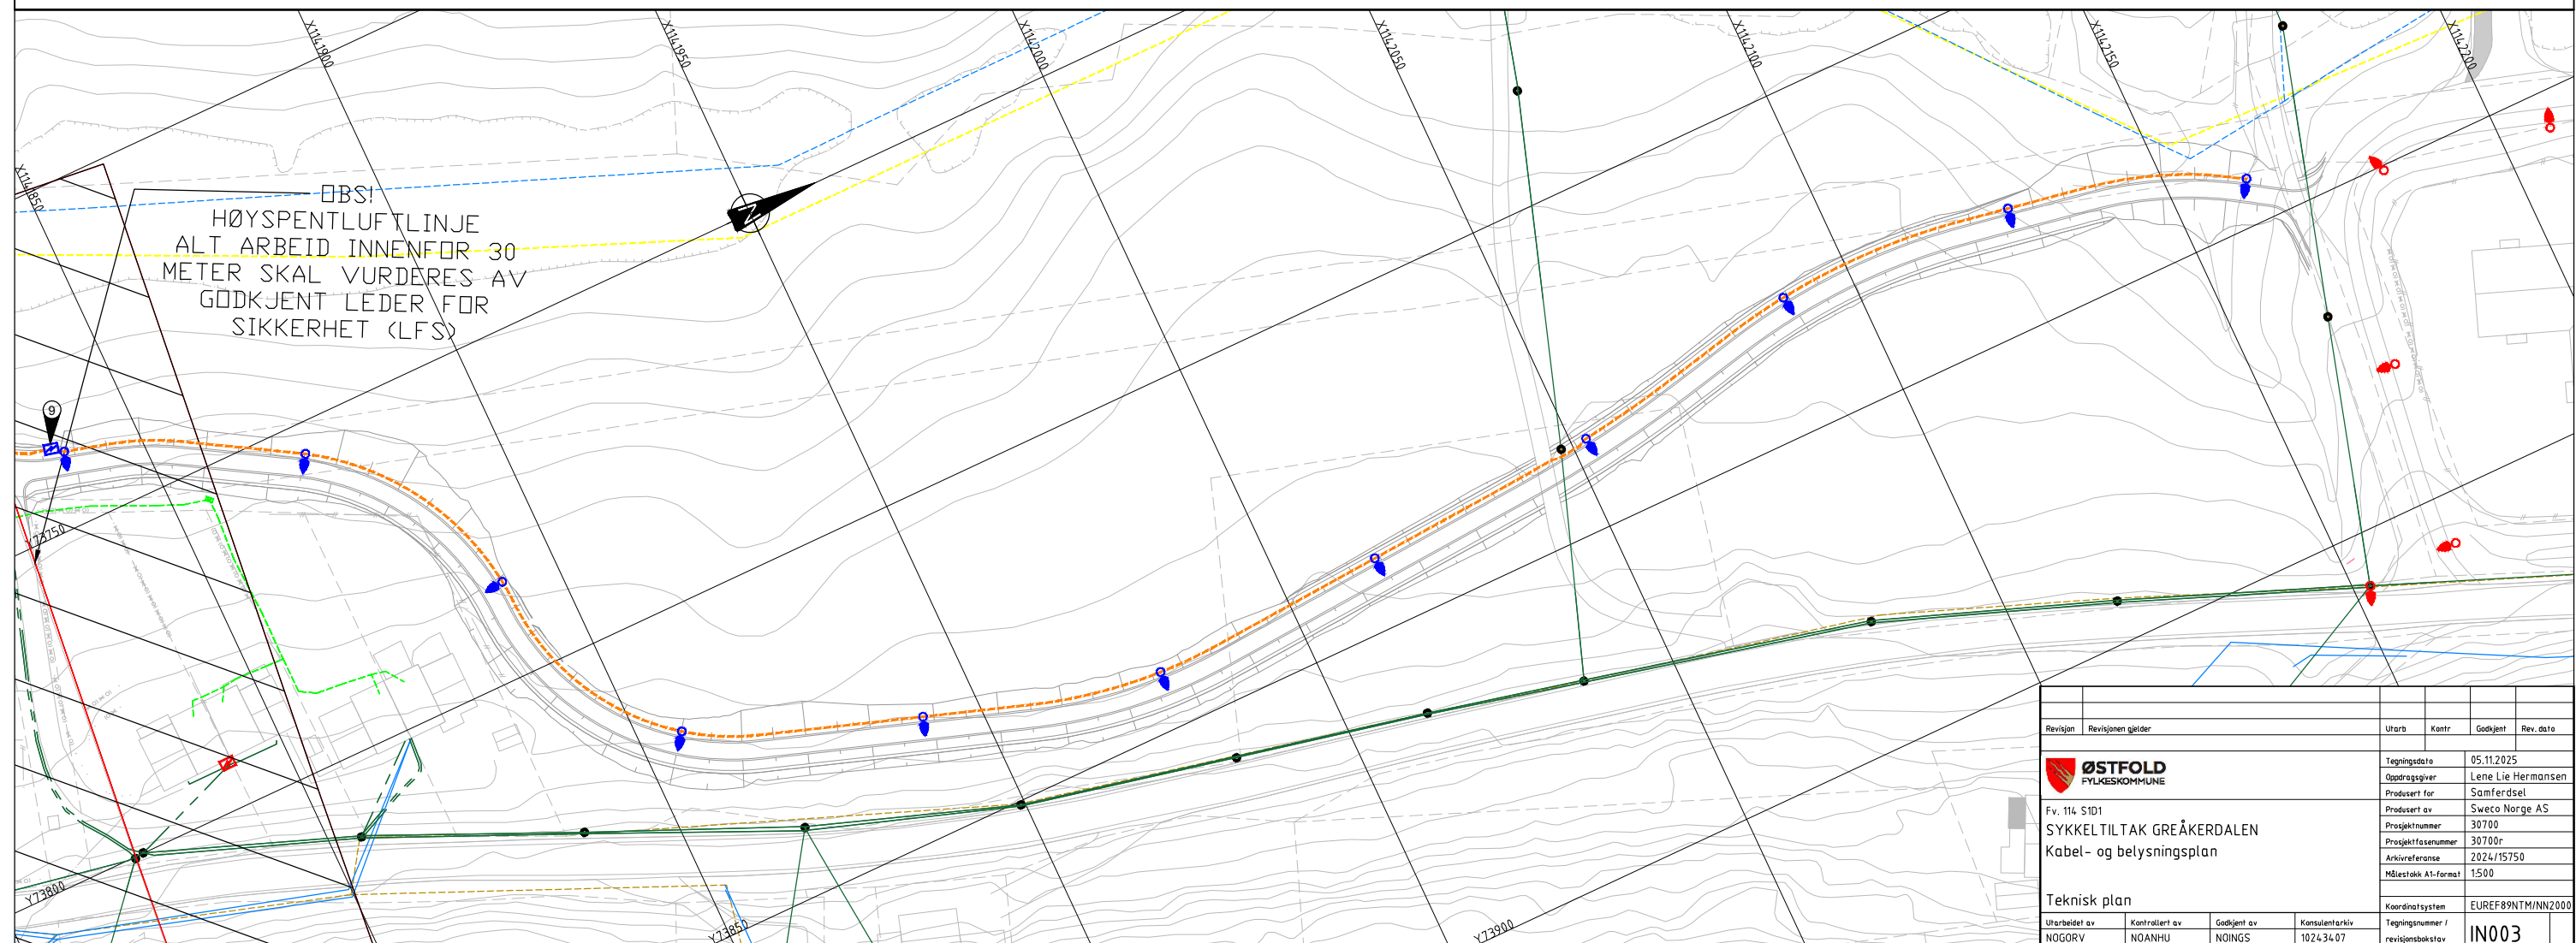



TEGNFORKLARING

- EIENDOMSGRENSER
- TILTAKSGRENSER
- SKULDERKANT FRESEMASSE
- SKULDERKANT ASFALT
- FRISIKTLINJE
- REGISTRERTE RØDLISTA ARTER

- ASFALT GANG- OG SYKKEL VEG OG BILVEI
- BYGNING SKRAVUR
- EKSIST. JORDBRUKSAREAL
- GRASBAKKE
- REGISTRERTE STORE TRÆR DEF. ETTER NN-METODIKKEN SOM SØKES BEVART
- REGISTRERTE STORE TRÆR DEF. ETTER NN-METODIKKEN SOM FJERNES

- FALLPILER
- GNR./BNR.
- EKSISTERENDE M - KOTER
- NYE HOVEDKOTER
- SLUKPUNKTER - SANDFANG
- BELYSNING
- GRUSAREAL

MERKNADER

Inntegning av den dyrka marka er basert på arealressurskartet.

- Vendehammer til renovasjonsbil.
- Eksist. terreng og vegetasjon skal bevares i størst mulig grad. Ved berøring av den dyrka marka skal arealene istandsettes og tilbakesføres som dyrka mark.
- Rødlistet karplante bukkebeinurt. Planten skal ivaretas gjennom flytting og mellomagring av toppmasser, for reetablering på egnet sted, etter vurdering av fagperson

HENVISNINGER

- | | | |
|-------|-------------------------|------------------------------------|
| 0002 | Landskapsplan del 2 | GH001-002-003 Overvannsplan |
| 0003 | Landskapsplan del 3 | |
| 0004 | Snitt P470 og P688 | Vedlegg 1 - Overvannsberegninger |
| 0005 | Snitt P788 og P968 | Vedlegg 9 - Naturmangfoldrapporten |
| B001 | Oversiktstegning | |
| C001 | Plan og profil | |
| C002 | Plan og profil | |
| IN001 | Kabel- og belyningsplan | |
| IN002 | Kabel- og belyningsplan | |
| IN003 | Kabel- og belyningsplan | |

Revisjon	Revisjonen gjelder	Utdr.	Kantr.	Gadient	Rev. dato
ØSTFOLD FYLKESKOMMUNE Fv. 114 S101 SYKKELTILTAK GREÅKERDALEN Landskapsplan del 1 Profil 0-380					
Tegningsdato		05.11.2025			
Oppdragsleder		Lene Lie Hermansen			
Prosjekt for		Samferdsel			
Prosjekt av		Sweco Norge AS			
Prosjektnummer		30700			
Prosjektfase		30700r			
Arkivreferanse		2024/15750			
Målestokk A1-format		1:500			
Koordinatsystem		EUREF89NTMNN2000			
Tegningsnummer / revisjonsboks		0001			
Utdr.	Kantr.	Gadient	Konsulentarkiv		
NOHEAA	NOSAGU	NOINGS	10243407		



TEGNFORKLARING

- EIENDOMSGRENSE

TILTAKSGRENSE

SKULDERKANT FRESEMASSE

SKULDERKANT ASFALT

FRISIKTLINJE

REGISTRERTE RØDLISTA ARTER

ASFALT GANG- OG SYKKEL VEG OG BILVEI

BYGNING SKRAVUR

EKSIST. JORDBRUKSAREAL

GRASBAKKE

REGISTRERTE STORE TRÆR DEF. ETTER
NN-METODIKKEN SOM SØKES BEVART

REGISTRERTE STORE TRÆR DEF. ETTER
NN-METODIKKEN SOM FJERNES

FALLPILER

GNR./BNR.

EKSISTERENDE M - KOTER

NYE HOVEDKOTER

SLUKPUNKTER - SANDFANG

BELYSNING

GRUSAREAL
- MERKNADER
- Inntegning av den dyrka marka er basert på arealressurskartet.
- 1

Vendehammer til renovasjonsbil.

2

Eksist. terreng og vegetasjon skal bevares i størst mulig grad. Ved berøring av den dyrka marka skal arealene istandsettes og tilbakeføres som dyrka mark.

3

Rødlistet karplante bukkebeinurt. Planten skal ivaretas gjennom flytting og mellomagring av toppmasser, for reetablering på egnet sted, etter vurdering av fagperson
- HENVISNINGER
- 0002

Landskapsplan del 2

GH001-002-003 Overvannsplan

0003

Landskapsplan del 3

Vedlegg 1 - Overvannsberegninger

0004

Snitt P470 og P688

Vedlegg 9 - Naturmangfoldsrapporten

0005

Snitt P788 og P968

B001

Oversiktstegning

C001

Plan og profil

C002

Plan og profil

IN001

Kabel- og belyningsplan


IN002

Kabel- og belyningsplan


IN003

Kabel- og belyningsplan
- | | | | | | |
|--|--------------------|--------------------------------|--------|-----------------------------|-----------|
| Revisjon | Revisjonen gjelder | Utdr. | Kontr. | Godkjent | Rev. dato |
| <div><div><div></div><div>ØSTFOLD
FYLKESKOMMUNE</div></div><div>Fv. 114 S101
SYKKELTILGANG GREÅKERDALEN
Landskapsplan del 2
Profil 350 - 750</div></div> | | | | | |
| Tegningsdato | | 05.11.2025 | | | |
| Oppdragsgiver | | Lene Lie Hermansen | | | |
| Produsert for | | Samferdsel | | | |
| Produsert av | | Sweco Norge AS | | | |
| Prosjektnummer | | 30700 | | | |
| Prosjektfase | | 30700r | | | |
| Arkivreferanse | | 2024/15750 | | | |
| Målestokk A1-format | | 1:500 | | | |
| Koordinatsystem | | EUREF89NTMNN2000 | | | |
| Utdr. | | Tegningsnummer / revisjonsboks | | | |
| NOHEAA | | Kontrollert av
NOSAGU | | Godkjent av
NOINGS | |
| | | | | Konsulentarkiv
102434.07 | |
| | | | | 0002 | |

SNITT P470

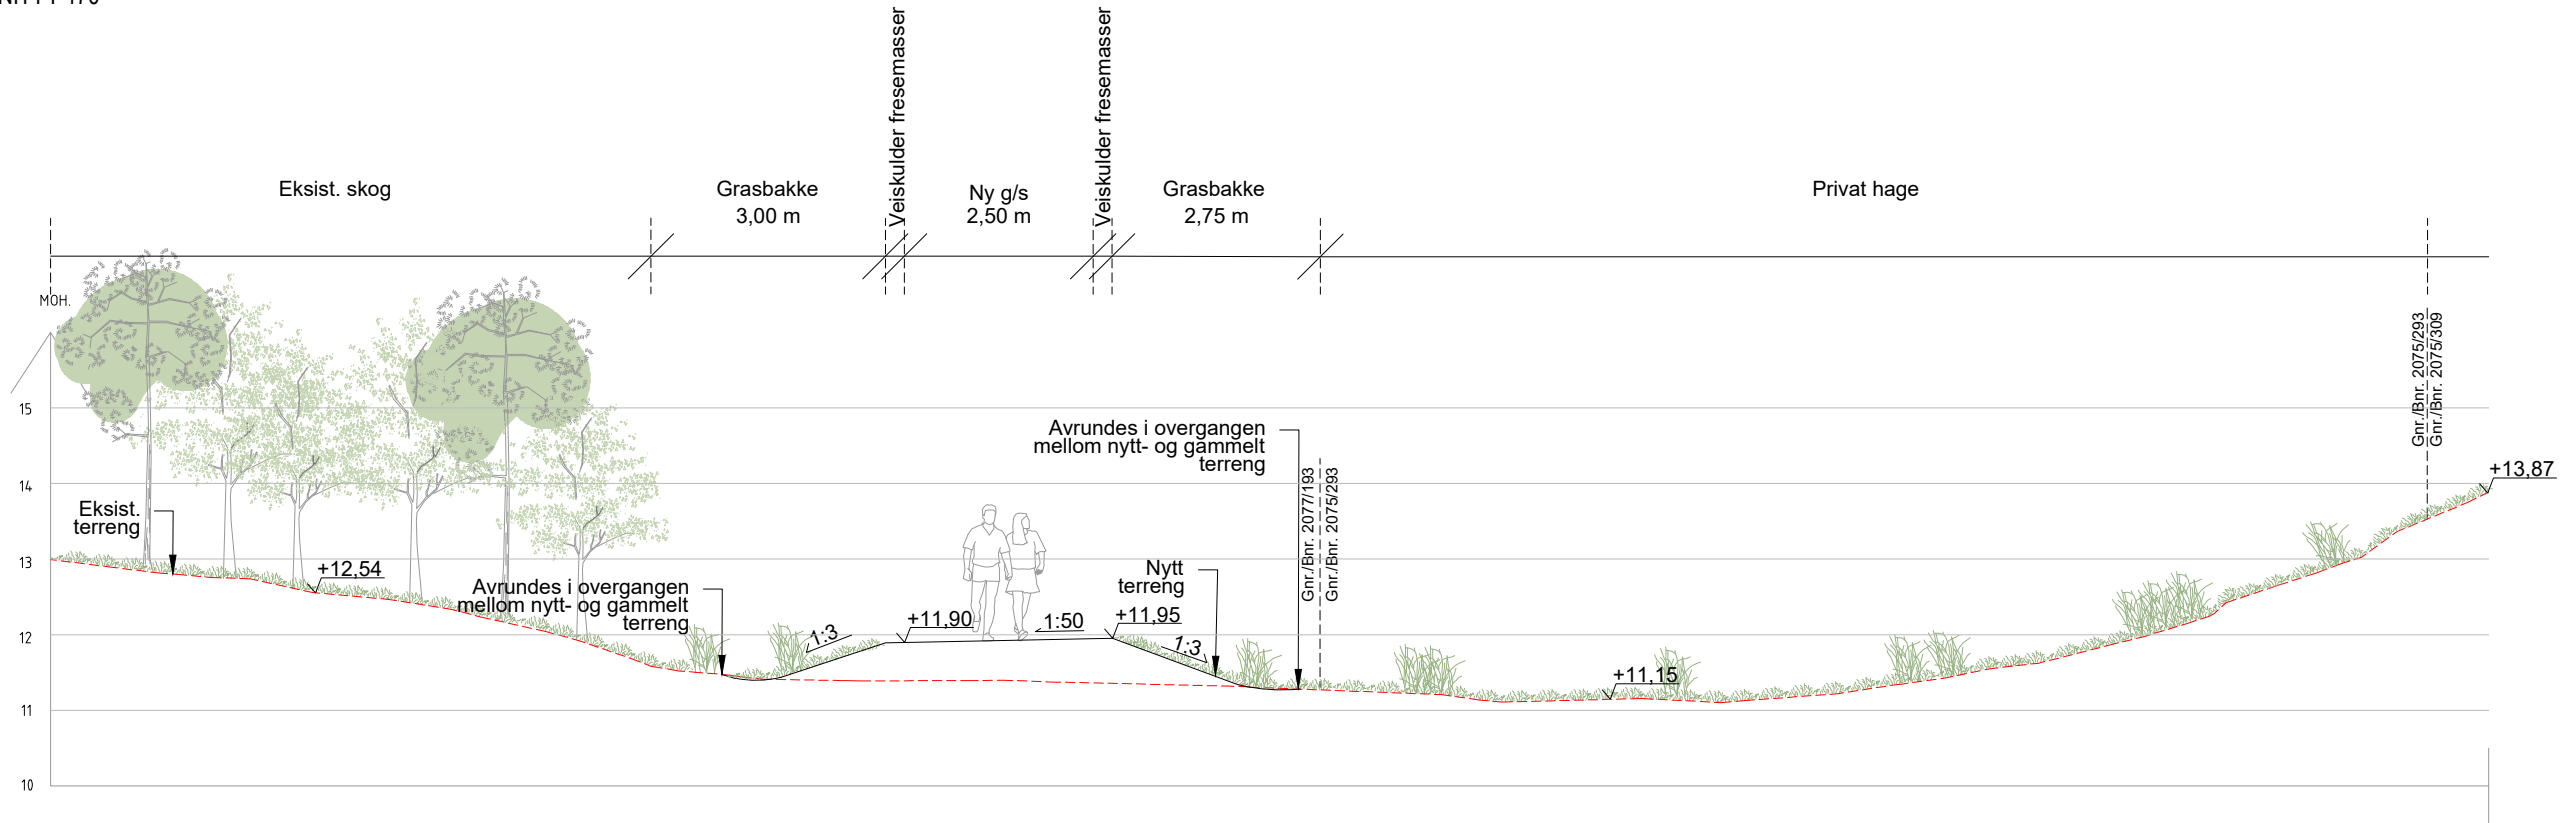

SNITT P688

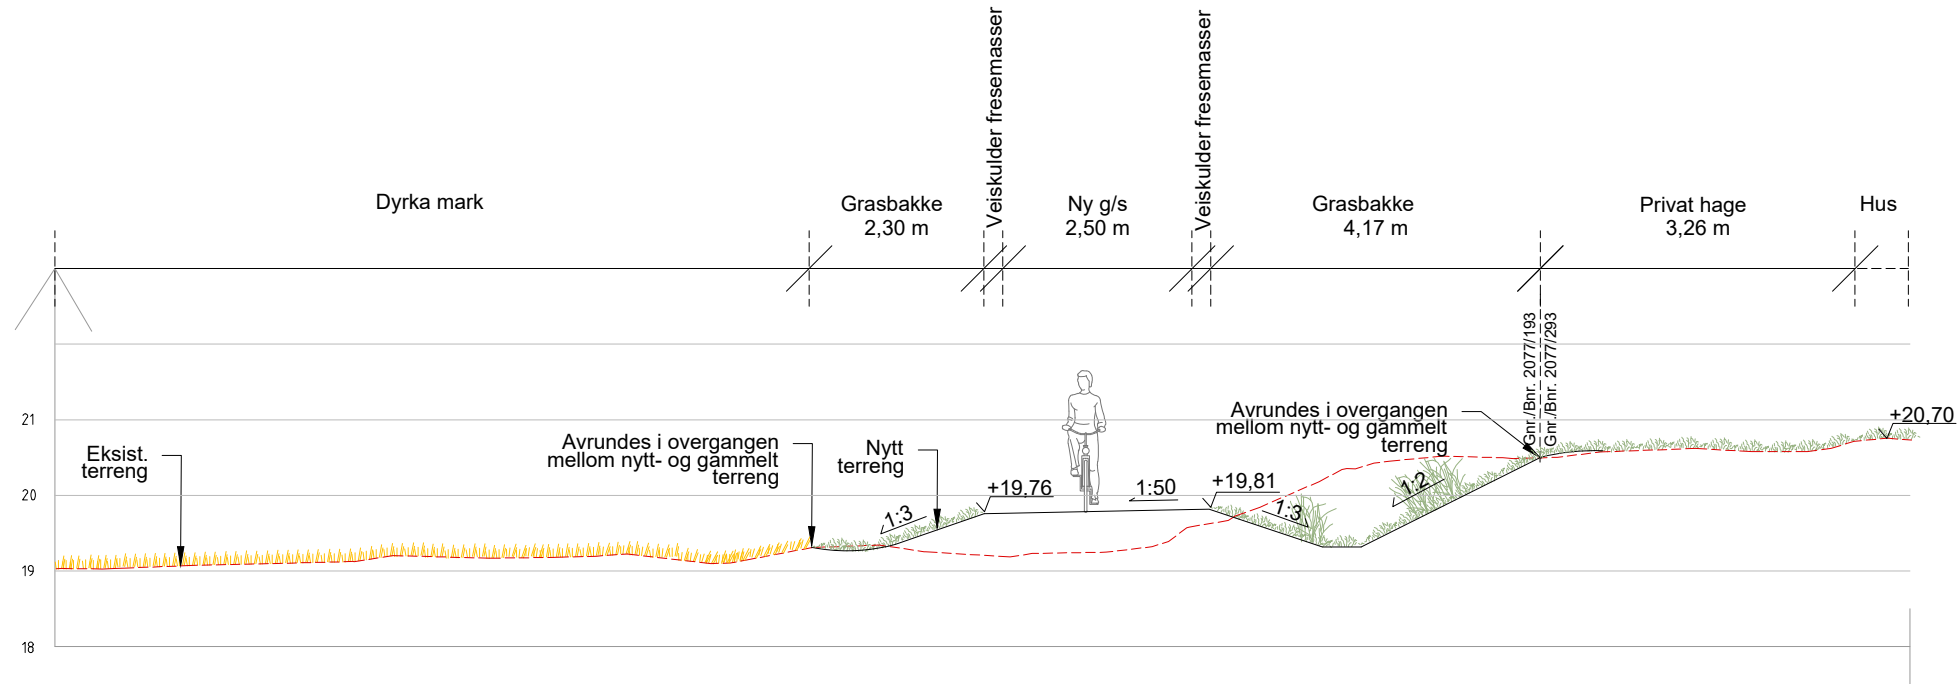


MERKNADER

I alle overgangene mellom nytt og gammelt terreng gjøres det tilpasninger med myke avrundinger. I snittene vises kun dagens eiendomsgrenser og ikke tiltenkt fremtidige eiendomsgrenser, derfor vil det være mer areal til disposisjon for disse tilpasningene enn det vises i snittene.

HENVISNINGER


- O001 Landskapsplan del 1
- O002 Landskapsplan del 2
- O003 Landskapsplan del 3
- F001 Normalprofil og overbygningdetaljer

LOKASJONSFIGUR

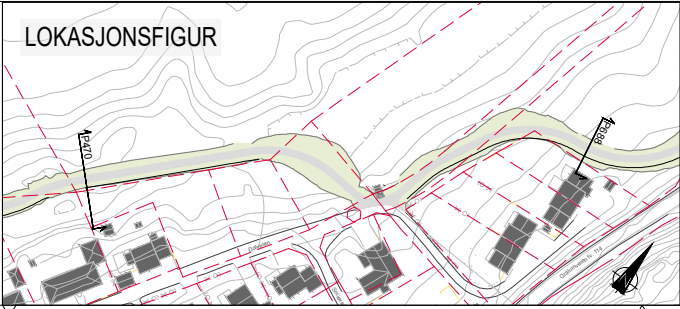


Revisjon	Revisjonen gjelder		Utarb	Kontr	Godkjent	Rev. dato
 ØSTFOLD FYLKESKOMMUNE			Tegningsdato		05.11.2025	
Fv. 114 S101 SYKKELTILTAK GREÅKERDALEN Terrengsnitt P470 Terrengsnitt P688			Oppdragsgiver		Lene Lie Hermansen	
			Produsert for		Samferdsel	
			Produsert av		Sweco Norge AS	
			Prosjektnummer		30700	
			Prosjektfasenummer		30700r	
			Arkivreferanse		2024/15750	
			Målestokk A1-format		1:50	
			Koordinatsystem		EUREF89NTM/NN2000	
Utarbeidet av	Kontrollert av	Godkjent av	Konsulentarkiv	Tegningsnummer / revisjonsbøkestav		
NOHEAA	NOSAGU	NOINGS	102434.07	0004		

P788

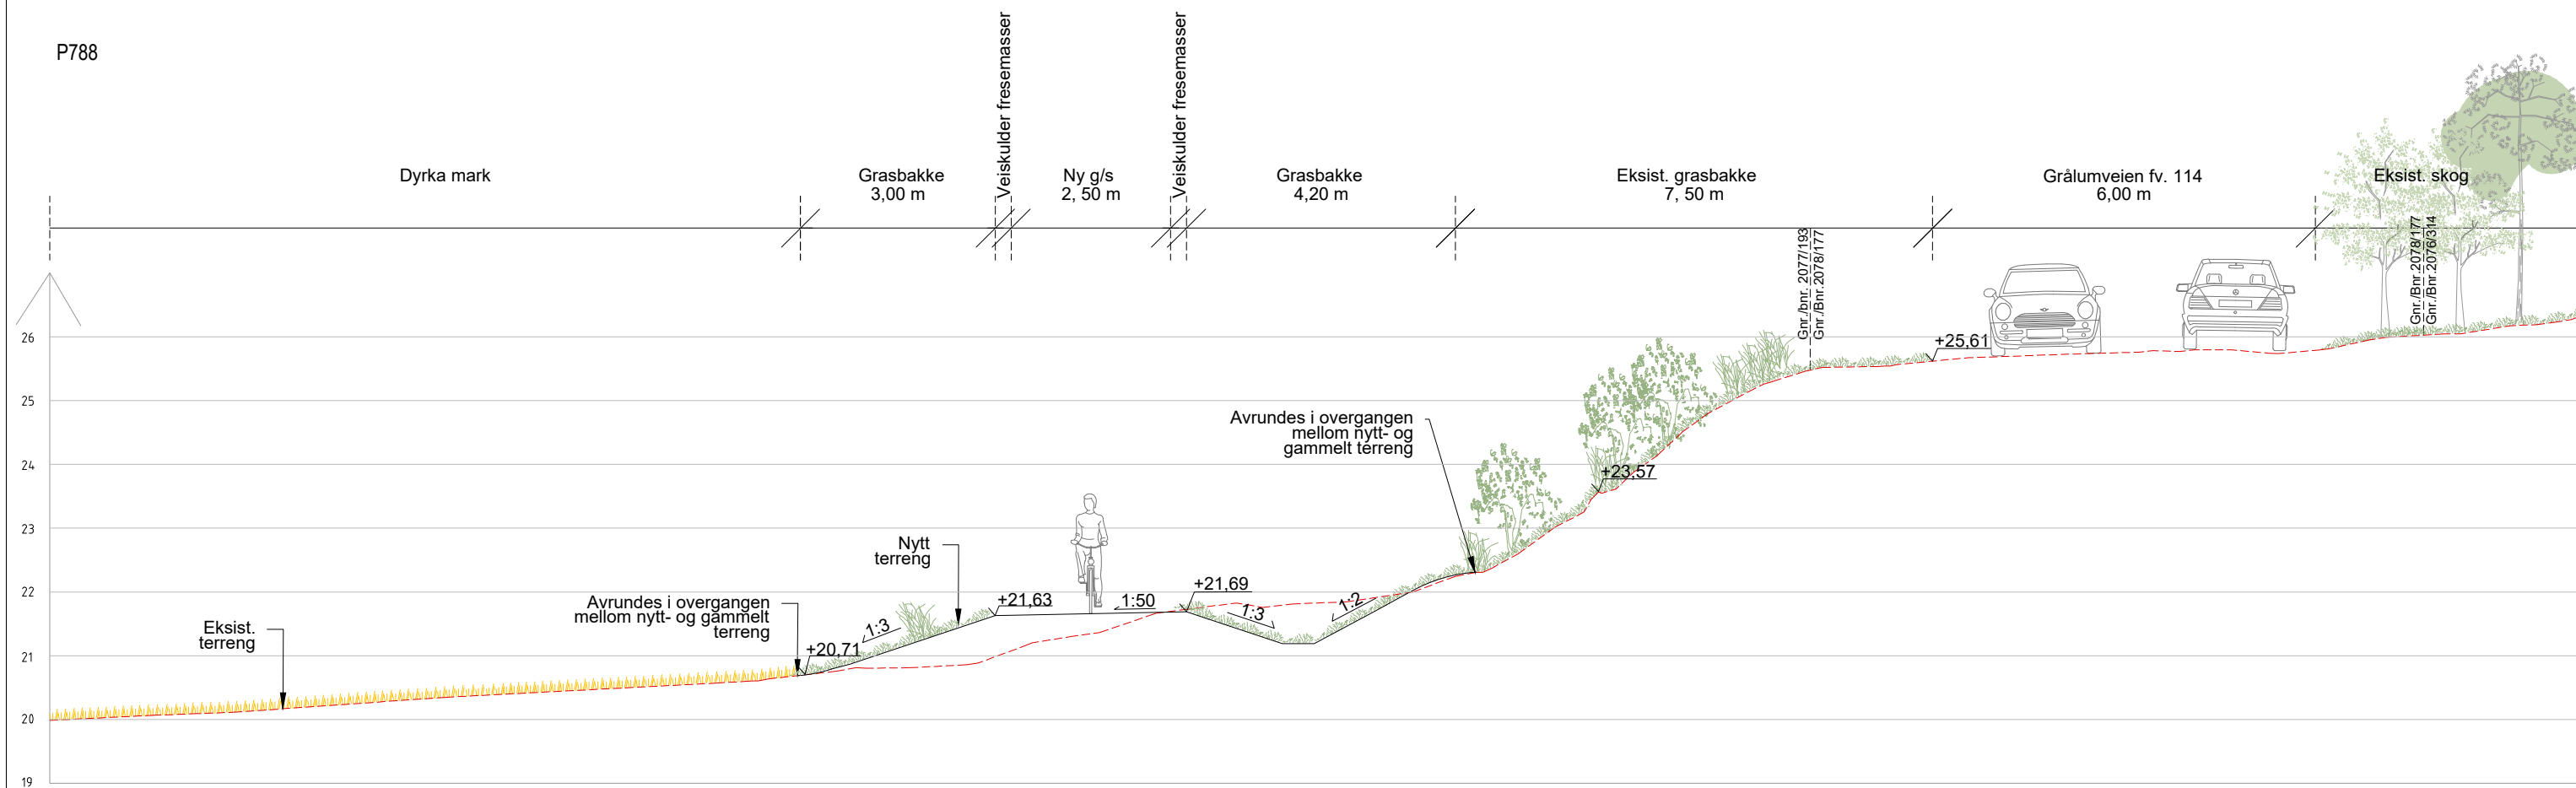

P968

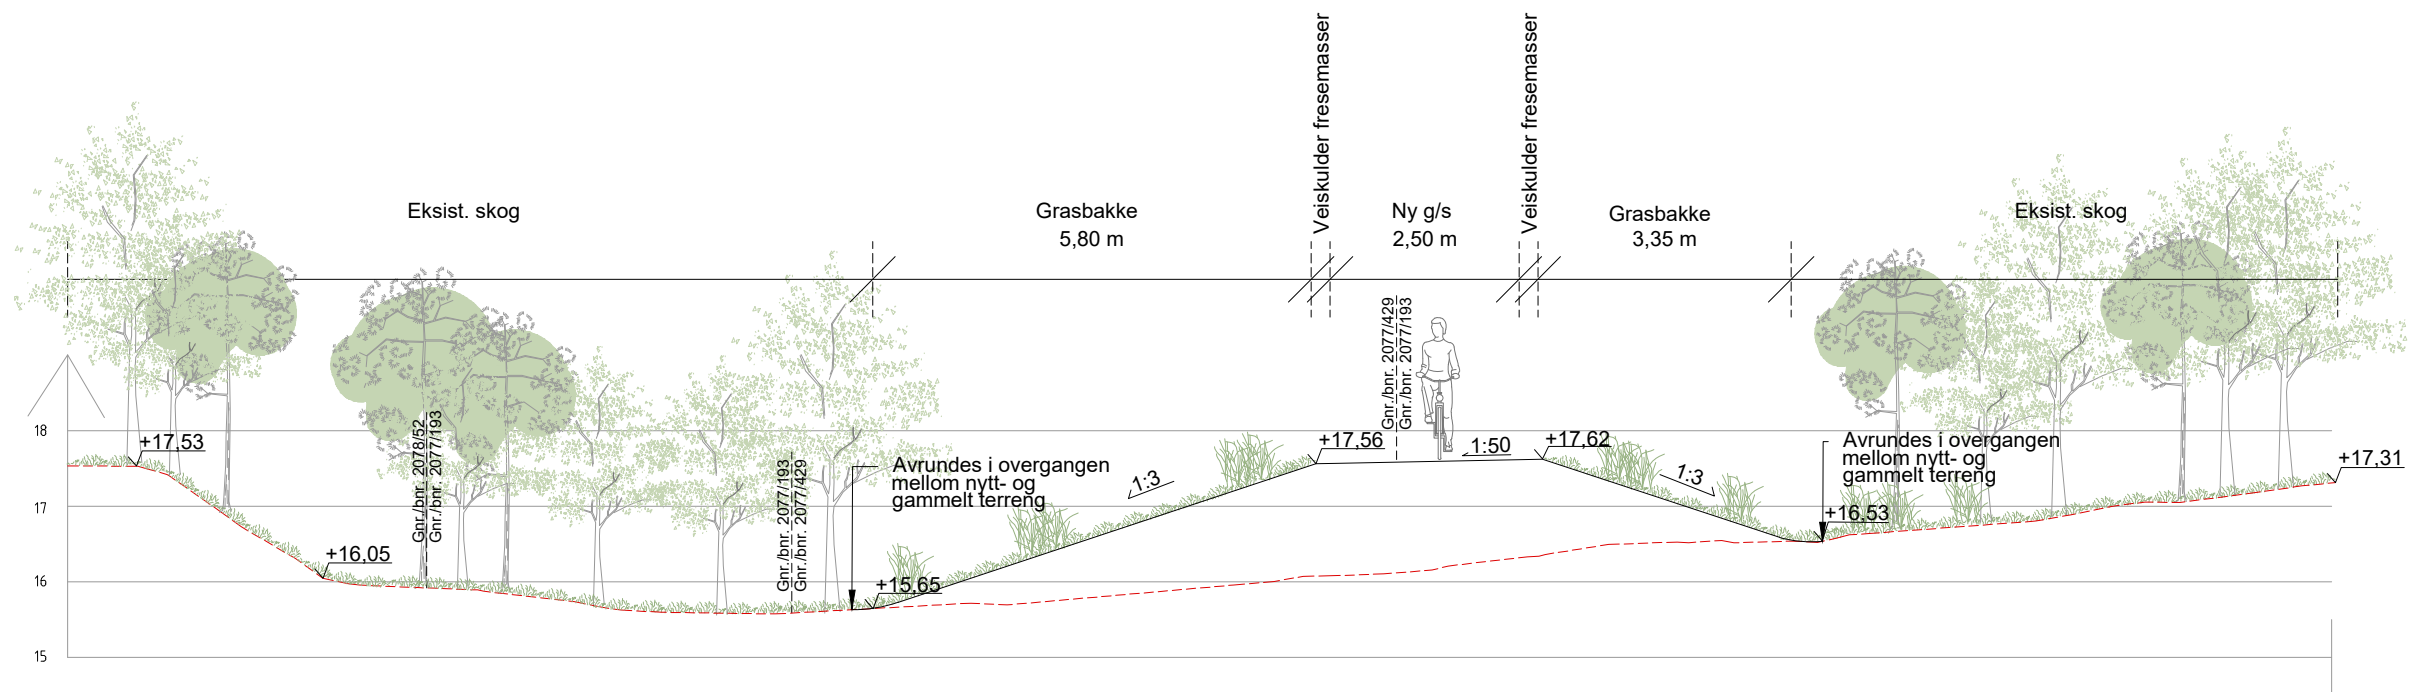




MERKNADER

I alle overgangene mellom nytt og gammelt terreng gjøres det tilpasninger med myke avrundinger. I snittene vises kun dagens eiendomsgrenser og ikke tiltenkt fremtidige eiendomsgrenser, derfor vil det være mer areal til disposisjon for disse tilpasningene enn det vises i snittene.

HENVISNINGER

O001	Landskapsplan del 1
O002	Landskapsplan del 2
O003	Landskapsplan del 3
F001	Normalprofil og overbygningsdetaljer

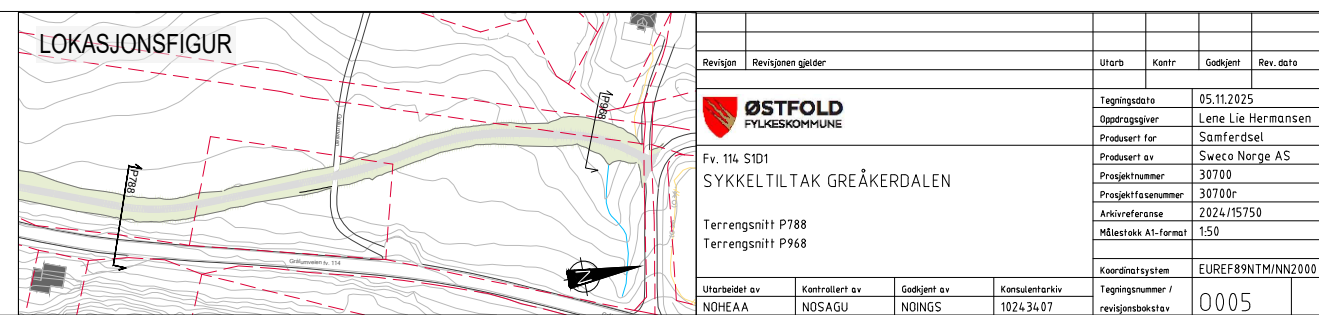

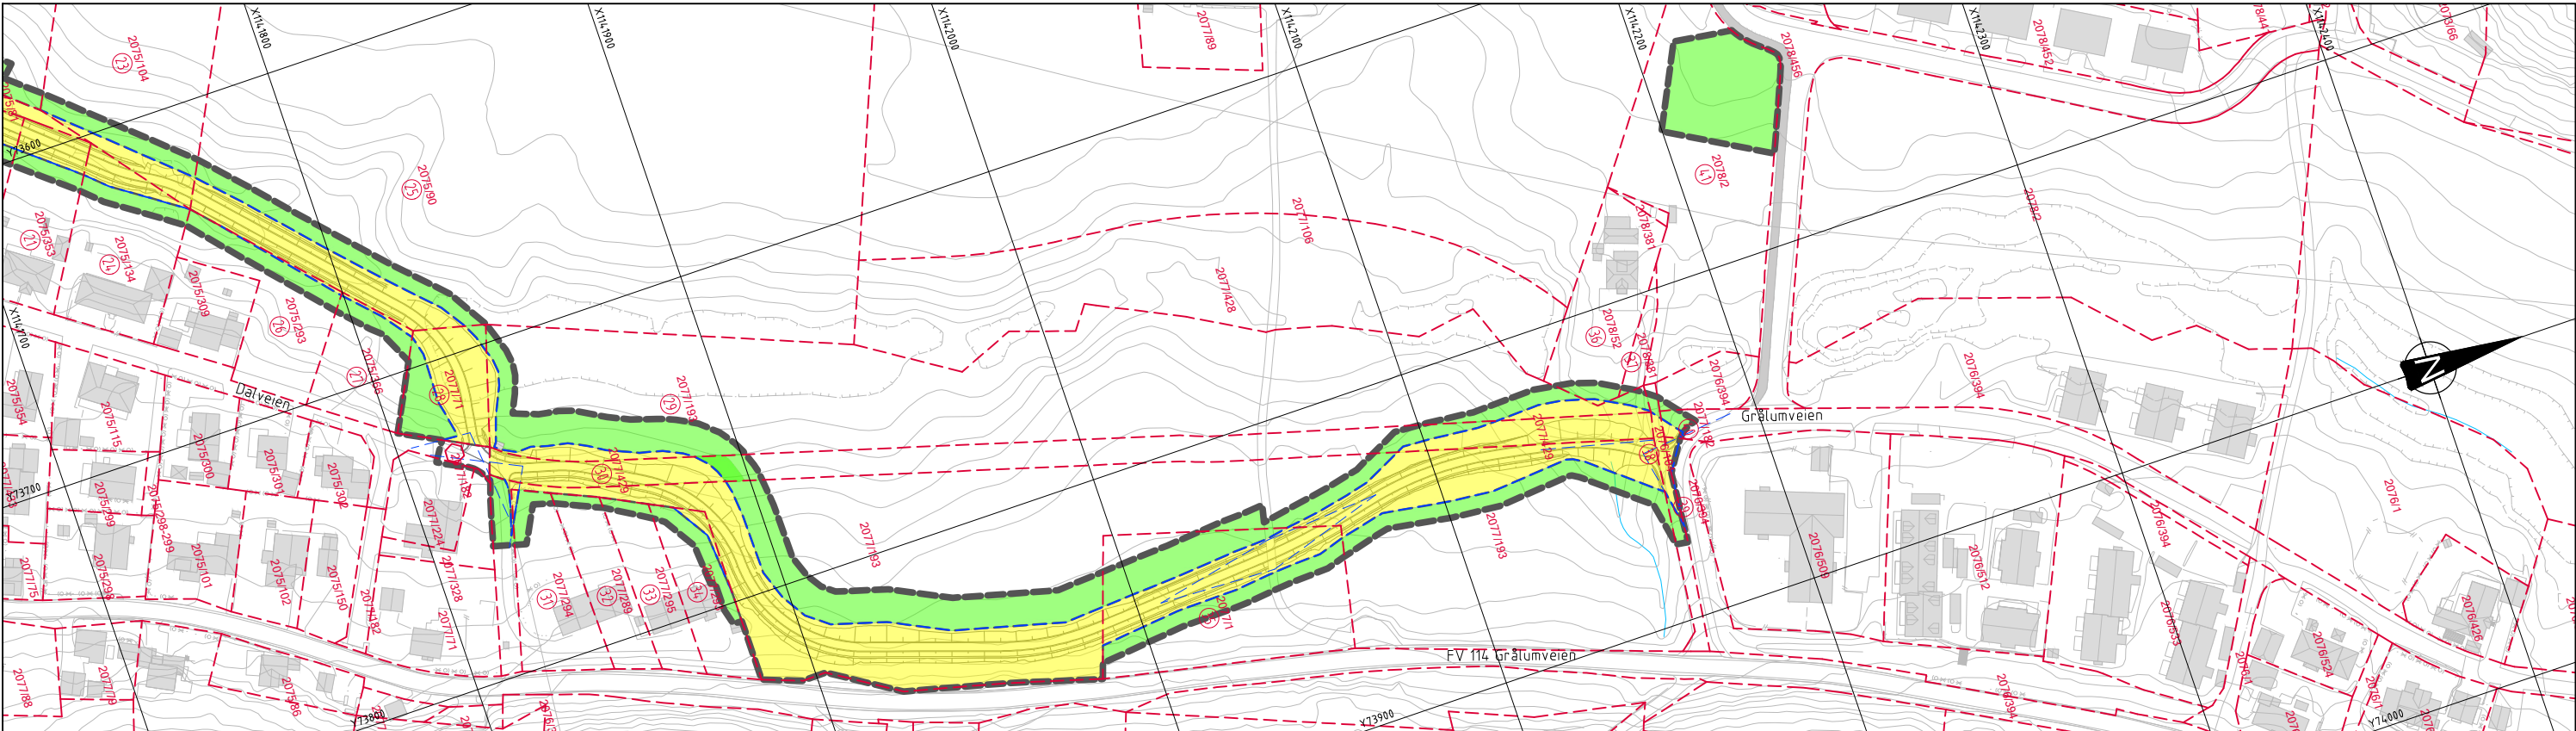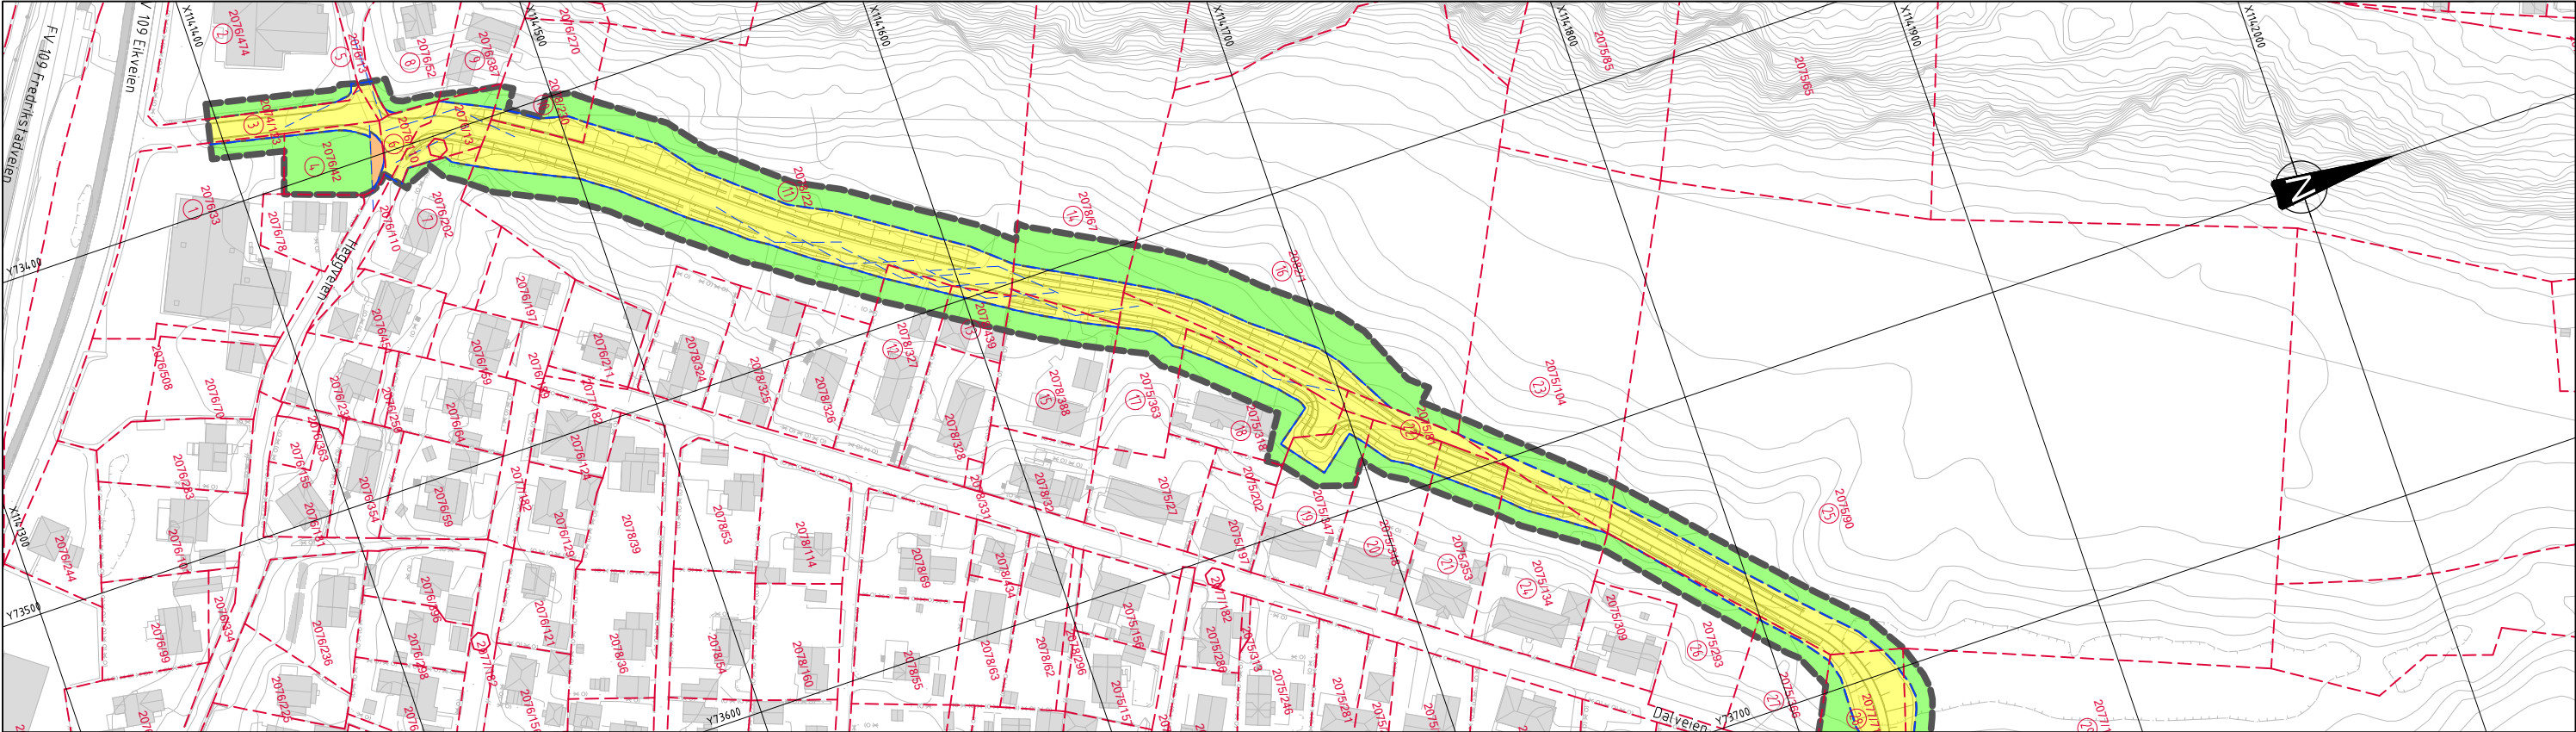

Takst nr	Gnr/Bnr	Permanent beslag Totalt areal	Permanent klausulert areal Totalt areal	Midlertidig beslag Totalt areal	Tilbakeført areal Totalt areal	Merknad
-	-	14792 m ²	51 m ²	13986 m ²	0	

Tegnforklaring

- Permanent erverv
- Permanent klausulert
- Midlertidig beslaglagt
- Tilbakeført
- (N)

 Takstnummer
- Eiendomsgrense, eks
- Eiendomsgrense, ny
- Frisikt
- Formålsgrænse vei
- Anleggsbelte

Revisjon	Revisjonen gjelder	Utb. Kontr.	Godkjent	Rev. dato
ØSTFOLD FYLKESKOMMUNE		Tegningsdato 05.11.2025		
Fv. 114 S101		Oppdragsleder Lene Lie Hermansen		
SYKKELTILTAK GREÅKERDALEN		Produsert for Samferdsel		
Grunnerverv oversiktstegning		Produsert av Sweco Norge AS		
		Prosjektnummer 30700		
		Prosjektfasennummer 30700r		
		Arkivreferanse		
		Målestokk A1-format 1:1000		
Reguleringsplan		Koordinatsystem EUREF89NTM/N2000		
Utarbeidet av N01AZD	Kontrollert av NOEKL1	Godkjent av NOINGS	Konsulentarkiv 10243407	Tegningsnummer / revisjonsboks W001

Grunnervervsliste		Areal (m ²)				
Takst nr:	Gnr/Bnr:	Oprinnelig areal	Permanent erverv	Resterende areal	Midlertidig beslag	Permanent klausulert
1	2076/33	2964,2	15,7	2948,5	101,5	
2	2076/474	3308,8	9,9	3298,9	188,7	
3#	2074/123	14196,1	386,2	13809,9		
4	2076/42	620,1	65,1	555	505,3	50
5	2076/13	46643,7	404,7	46239	63,6	
6#	2076/110	616,7	186,4	430,3		0,7
7	2076/202	1216,3	33,3	1183	88,8	
8	2076/52	979	2,2	976,8	79,6	
9	2076/387	695,9		695,9	12,8	
10	2078/230	969,6	142,4	827,2	136,5	
11#	2078/22	16737,5	2423	14314,5	1884,2	
12	2078/327	1217,4	72,5	1144,9	143,1	
13	2078/439	386,6	60,6	326	132,8	
14	2078/67	6093,1	352,7	5740,4	430,8	
15	2078/388	1377,9	127,8	1250,1	237,8	
16	2082/1	254961,7	539,5	254422,2	1243,3	
17	2075/363	1125,8	365,7	760,1	151,6	
18	2075/318	1268,2	373,3	894,9	348	
19	2075/347	1161,6	198,9	962,7	198,2	
20	2075/348	1249,4	211,4	1038	112	
21	2075/353	1247,6	219,7	1027,9	112,1	
22	2075/81	213,7	213,7	0		
23	2075/104	4984,1	242,4	4741,7	269,6	
24	2075/134	1605,1	188	1417,1	171,1	
25	2075/90	26313,3	837,3	25476	492,8	
26	2075/293	1287,1	22	1265,1	270,7	
27	2075/366	795,1	26,1	769	135	
28	2077/71	2332,5	568,3	1764,2	310,1	
29	2077/193	28673,3	4431,9	24241,4	3367,6	
30	2077/429	2860,4	1070	1790,4	185,5	
31	2077/294	1108,3	12,1	1096,2	98,7	
32	2077/289	779,3		779,3	46,6	
33	2077/295	720,2		720,2	54,5	
34	2077/293	850,8	54,1	796,7	208,3	
35	2077/1	3088,6	786,7	2301,9	878,7	
36	2078/52	1344,8	7	1337,8	75,8	
37	2078/381	218,8		218,8	6,4	
38	2076/104	292,9	91,3	201,6	58,3	
39	2076/394	7917,6	28,1	7889,5	12	
40	2077/182	4884,8	21,9	4862,9	41,7	
41	2078/2	28410,6		28410,6	1083,1	

Tegnforklaring

#Sarpsborg kommune er hjemmelshaver

Revisjon	Revisjonen gjelder				Utarb	Kantr	Godkjent	Rev. dato
 ØSTFOLD FYLKESKOMMUNE					Tegningsdato		05.11.2025	
					Oppdragsgiver		Lene Lie Hermansen	
					Produsert for		Samferdsel	
					Produsert av		Sweco Norge AS	
					Prosjektnummer		30700	
F.v. 114 S101 SYKKELTILTAK GREÅKERDALEN Oversikt arealer grunnerverv					Prosjektfasenummer		30700r	
					Arkivreferanse			
					Målestokk A1-format		1:1000	
Reguleringsplan					Koordinatsystem		EUREF89NTM/NN2000	
Utarbeidet av	Kontrollert av	Godkjent av	Konsulentarkiv	Tegningsnummer /		W002		
N01A20	N0EKL1	N0INGS	10243407	revisjonsbokstav				