

TEKNISKE TEGNINGER


DETALJREGULERINGSPLAN

Fv.119 GS-veg Dilling-Vang inkl. kryssutbedring

Moss kommune

TEKNISKE DATA

Fra – til profil: 129 – 1725
Dimensjoneringsklasse: GS-veg og Hø2-veg
Fartsgrense: 60 km/t
Trafikkgrunnlag (ÅDT): 6000
Koordinatsystem: NTM sone 10 / NN 2000

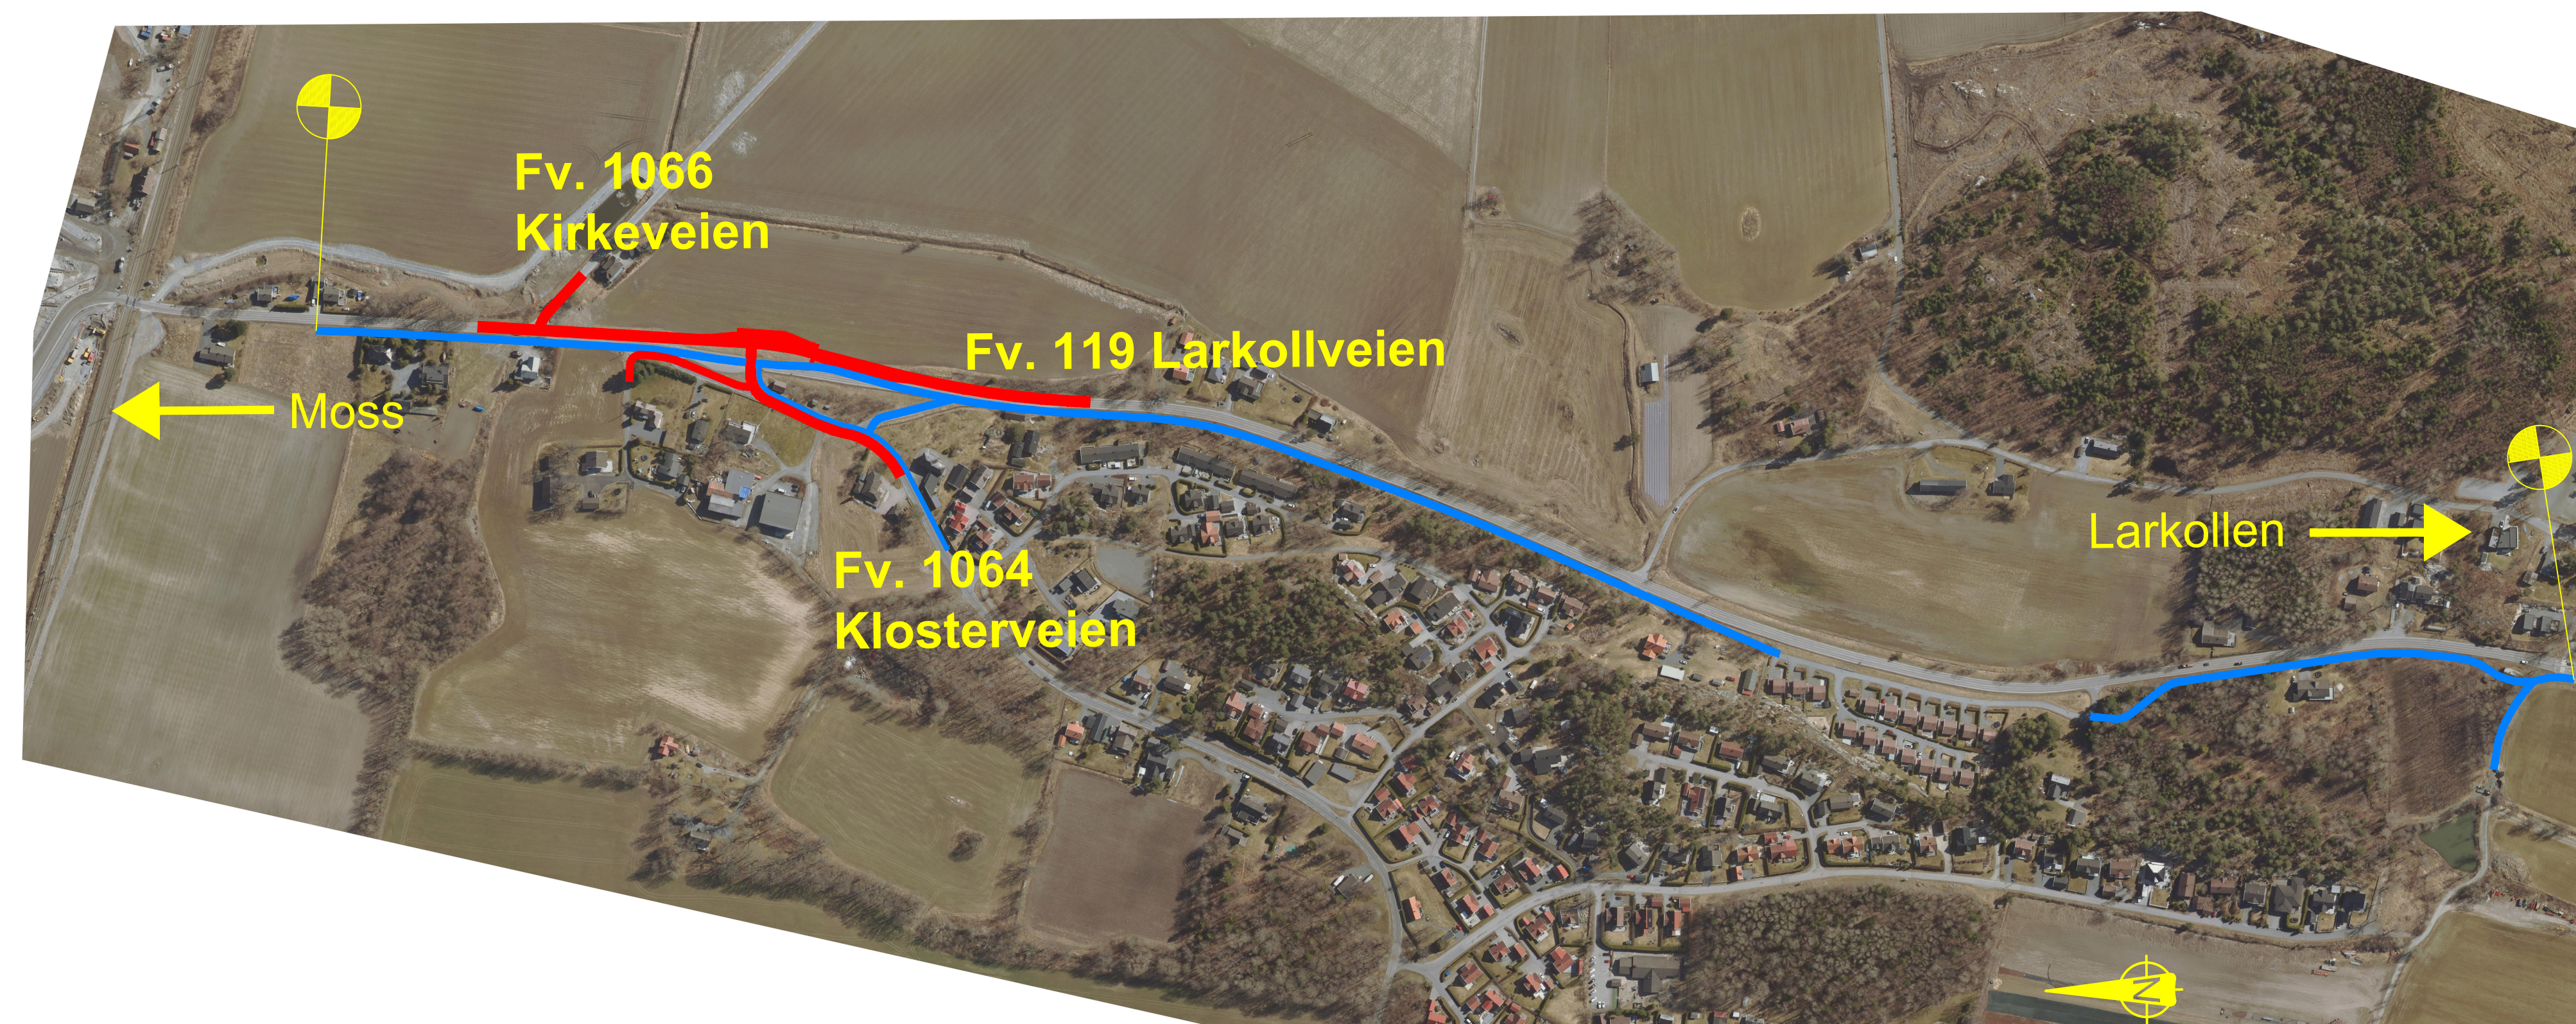

TEGNINGSLISTE
 Reguleringsplan - fv. 119 GS-veg Dilling - Vang
 Østfold fylkeskommune



Oppdragsnr.: A116326
 Revisjon: -
 Sist revidert: 14.05.2025
 Tegn. nr.: A002



Tegningsnummer	Tegningstittel	Dato	Revisjon		Merknader
			Bokstav	Dato	
A 001	Forside	14.05.2025			
A 002	Tegningsliste	14.05.2025			
B 001	Oversikt	14.05.2025			
C 001	Plan- og profil 129-375	14.05.2025			
C 002	Plan- og profil 350-710	14.05.2025			
C 003	Plan- og profil 680-1055	14.05.2025			
C 004	Plan- og profil 1000-1166	14.05.2025			
C 005	Plan- og profil 1390-1733	14.05.2025			
C 006	Plan- og profil omkring GS-bru	14.05.2025			
D 001	Lengdeprofil 20000, 21000	14.05.2025			
D 002	Lengdeprofil 22000, 71000, 72100	14.05.2025			
D 003	Lengdeprofil 73000, 60000	14.05.2025			
F 001	Normalprofiler / snitt	14.05.2025			
F 002	Normalprofiler / snitt	14.05.2025			
F 003	Normalprofiler / snitt	14.05.2025			
F 004	Normalprofiler / snitt	14.05.2025			
F 005	Normalprofiler / snitt	14.05.2025			
F 006	Overbygninger	14.05.2025			
GH 001	Drenering og VA. Pr. 0-350	14.05.2025			
GH 002	Drenering og VA. Pr. 350-680	14.05.2025			
GH 003	Drenering og VA. Pr. 680-1000	14.05.2025			
GH 004	Drenering og VA. Pr. 1000-1400	14.05.2025			
GH 005	Drenering og VA. Pr. 1400-1720	14.05.2025			
IN 001	Belysning og eksisterende kabler. Pr. 0-350	14.05.2025			
IN 002	Belysning og eksisterende kabler. Pr. 350-680	14.05.2025			
IN 003	Belysning og eksisterende kabler. Pr. 680-1020	14.05.2025			
IN 004	Belysning og eksisterende kabler. Pr. 1020-1400	14.05.2025			
IN 005	Belysning og eksisterende kabler. Pr. 1400-1720	14.05.2025			
K 001	Plan, oppriss og snitt (GS-bru)	22.03.2024			
O 001	Vegetasjon og formgiving	14.05.2025			
O 002	Vegetasjon og formgiving	14.05.2025			
O 003	Vegetasjon og formgiving	14.05.2025			
O 004	Vegetasjon og formgiving	14.05.2025			
O 005	Vegetasjon og formgiving	14.05.2025			
O 006	Vegetasjon omkring ny GS-bru	14.05.2025			
U 001	Tverrprofil 130-190, 70100	14.05.2025			
U 002	Tverrprofil 200-260, 70100	14.05.2025			
U 003	Tverrprofil 270-330, 70100	14.05.2025			
U 004	Tverrprofil 340-400, 70100	14.05.2025			
U 005	Tverrprofil 410-420, 70100	14.05.2025			
U 006	Tverrprofil 440-480, 70200	14.05.2025			
U 007	Tverrprofil 490-530, 70200	14.05.2025			
U 008	Tverrprofil 540-580, 70200	14.05.2025			
U 009	Tverrprofil 590-630, 70200	14.05.2025			
U 010	Tverrprofil 640-680, 70200	14.05.2025			
U 011	Tverrprofil 690-730, 70200	14.05.2025			
U 012	Tverrprofil 740-780, 70200	14.05.2025			
U 013	Tverrprofil 790-830, 70200	14.05.2025			
U 014	Tverrprofil 840-880, 70200	14.05.2025			


TEGNINGSLISTE
 Reguleringsplan - fv. 119 GS-veg Dilling - Vang
 Østfold fylkeskommune

Oppdragsnr.: A116326
 Revisjon: -
 Sist revidert: 14.05.2025
 Tegn. nr.: A002

Tegnings- nummer	Tegningstittel	Dato	Revisjon		Merknader
			Bokstav	Dato	
U 015	Tverrprofil 890-930, 70200	14.05.2025			
U 016	Tverrprofil 940-980, 70200	14.05.2025			
U 017	Tverrprofil 990-1030, 70200	14.05.2025			
U 018	Tverrprofil 1040-1080, 70200	14.05.2025			
U 019	Tverrprofil 1090-1130, 70200	14.05.2025			
U 020	Tverrprofil 1140-1160, 70200	14.05.2025			
U 021	Tverrprofil 1400-1460, 70320	14.05.2025			
U 022	Tverrprofil 1470-1530, 70320	14.05.2025			
U 023	Tverrprofil 1540-1600, 70320	14.05.2025			
U 024	Tverrprofil 1610-1670, 70320	14.05.2025			
U 025	Tverrprofil 1680-1730, 70320	14.05.2025			
U 101	Tverrprofil 10-70, 71000	14.05.2025			
U 201	Tverrprofil 10-70, 72100	14.05.2025			
U 202	Tverrprofil 80-100, 72100	14.05.2025			
U 301	Tverrprofil 50-80, 73000	14.05.2025			
U 401	Tverrprofil 250-310, 20000	14.05.2025			
U 402	Tverrprofil 320-380, 20000	14.05.2025			
U 403	Tverrprofil 390-450, 20000	14.05.2025			
U 404	Tverrprofil 460-520, 20000	14.05.2025			
U 405	Tverrprofil 530-590, 20000	14.05.2025			
U 406	Tverrprofil 600-660, 20000	14.05.2025			
U 407	Tverrprofil 670, 20000	14.05.2025			
U 501	Tverrprofil 20-50, 21000	14.05.2025			
U 601	Tverrprofil 20-80, 22000	14.05.2025			
U 602	Tverrprofil 90-150, 22000	14.05.2025			
U 603	Tverrprofil 160-210, 22000	14.05.2025			
U 701	Tverrprofil 10-30, 60000	14.05.2025			
V 100	Geotekniske undersøkelser. Oversikt alle utførte grunnundersøkelser.	11.04.2025			
V 101	Geotekniske undersøkelser. Oversikt alle utførte grunnundersøkelser.	11.04.2025			
V 102	Geotekniske undersøkelser. Oversikt alle utførte grunnundersøkelser.	11.04.2025			
V 200	Stabiliseringsstiltak (områdestabilitet)	14.05.2025			
V 201	Stabiliseringsstiltak (områdestabilitet)	14.05.2025			
V 202	Stabiliseringsstiltak (områdestabilitet)	14.05.2025			
W 001	Oversikt grunnerverv	14.05.2025			
W 002	Oversikt grunnerverv	14.05.2025			
W 003	Oversikt grunnerverv	14.05.2025			
W 004	Oversikt grunnerverv	14.05.2025			
W 005	Oversikt grunnerverv	14.05.2025			
X 001	Støvvurdering, dagens situasjon	06.05.2020			
X 002	Støvvurdering, ny situasjon med GS-veg og kryssutbedring	06.05.2020			

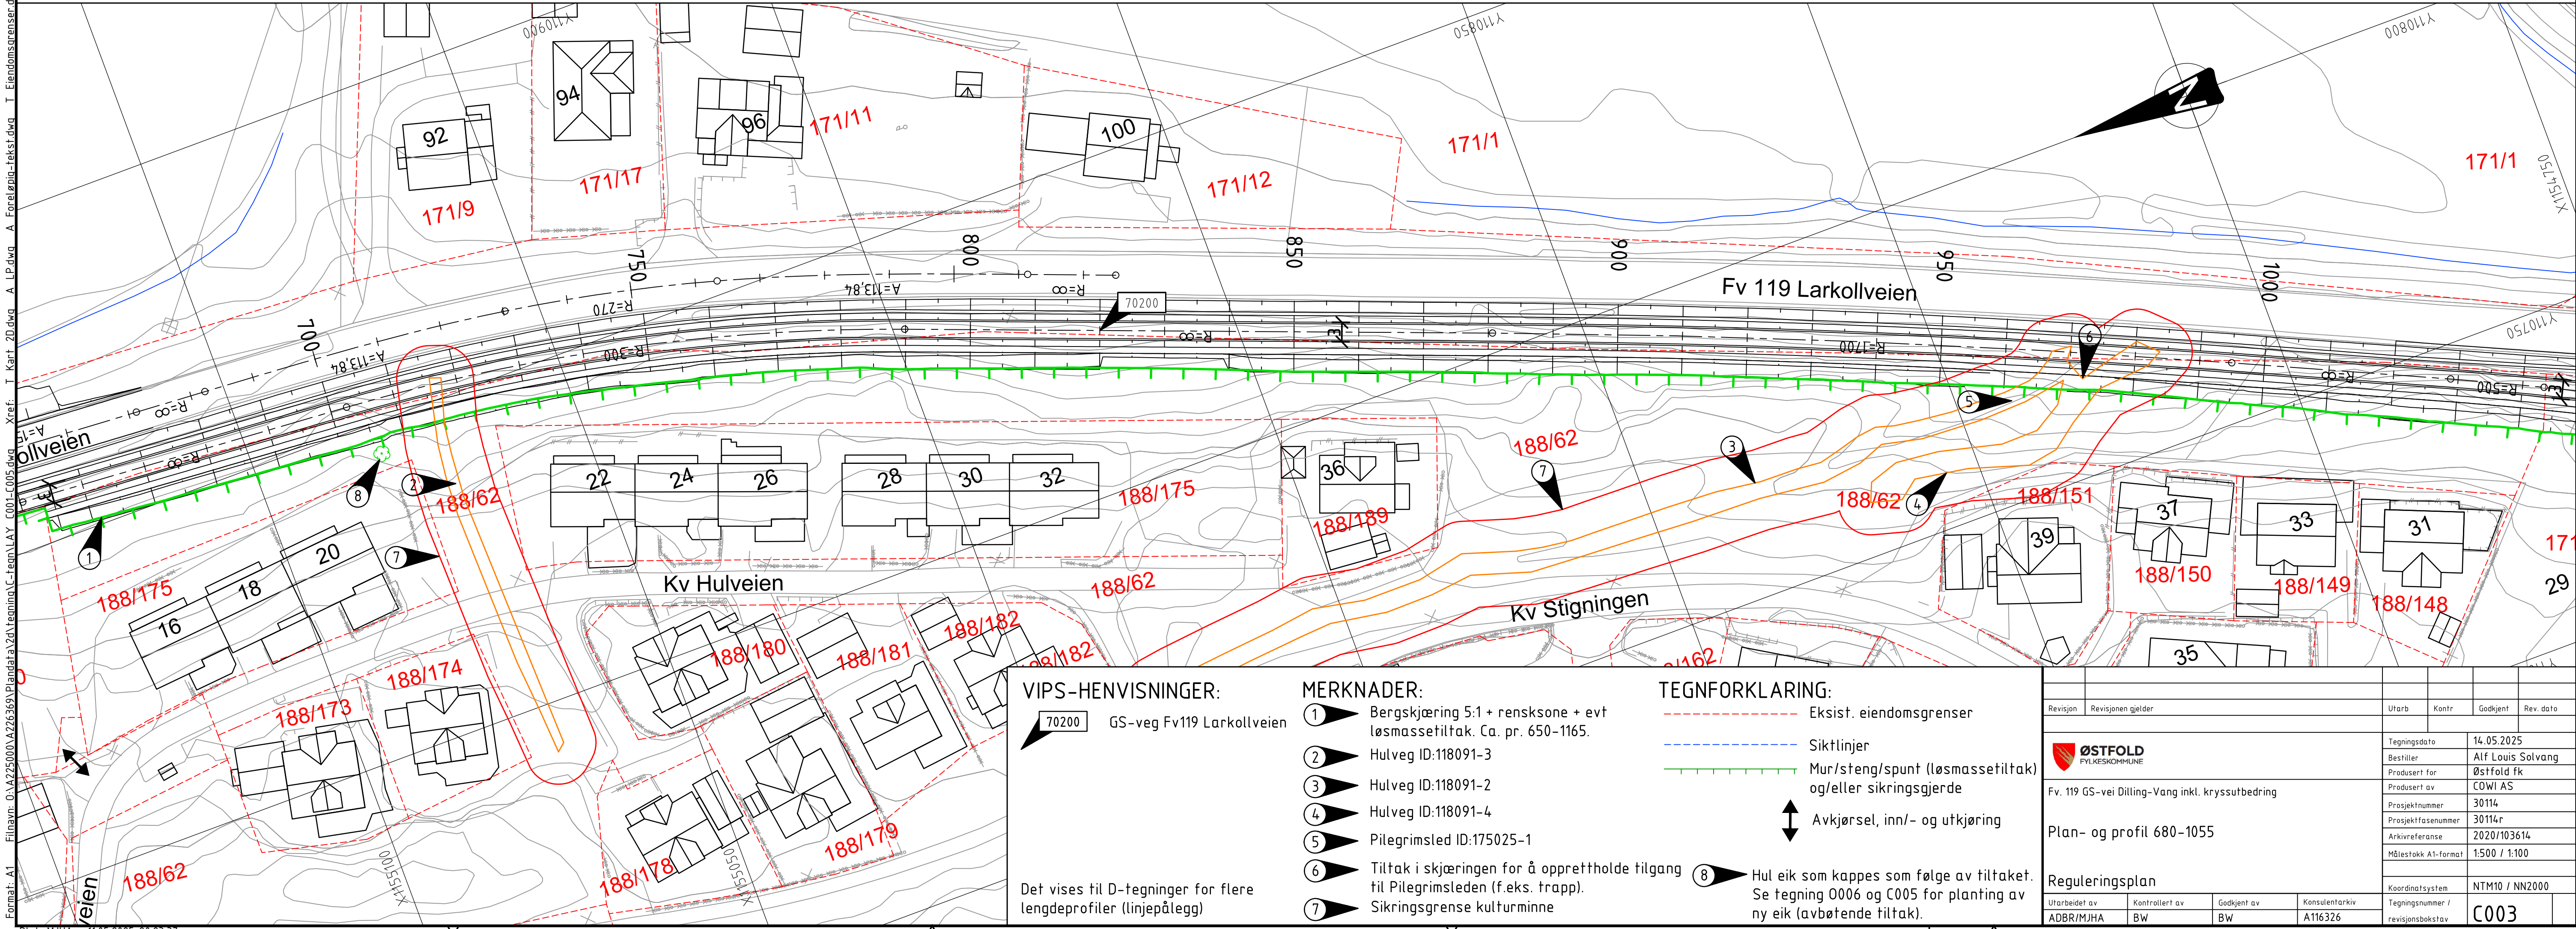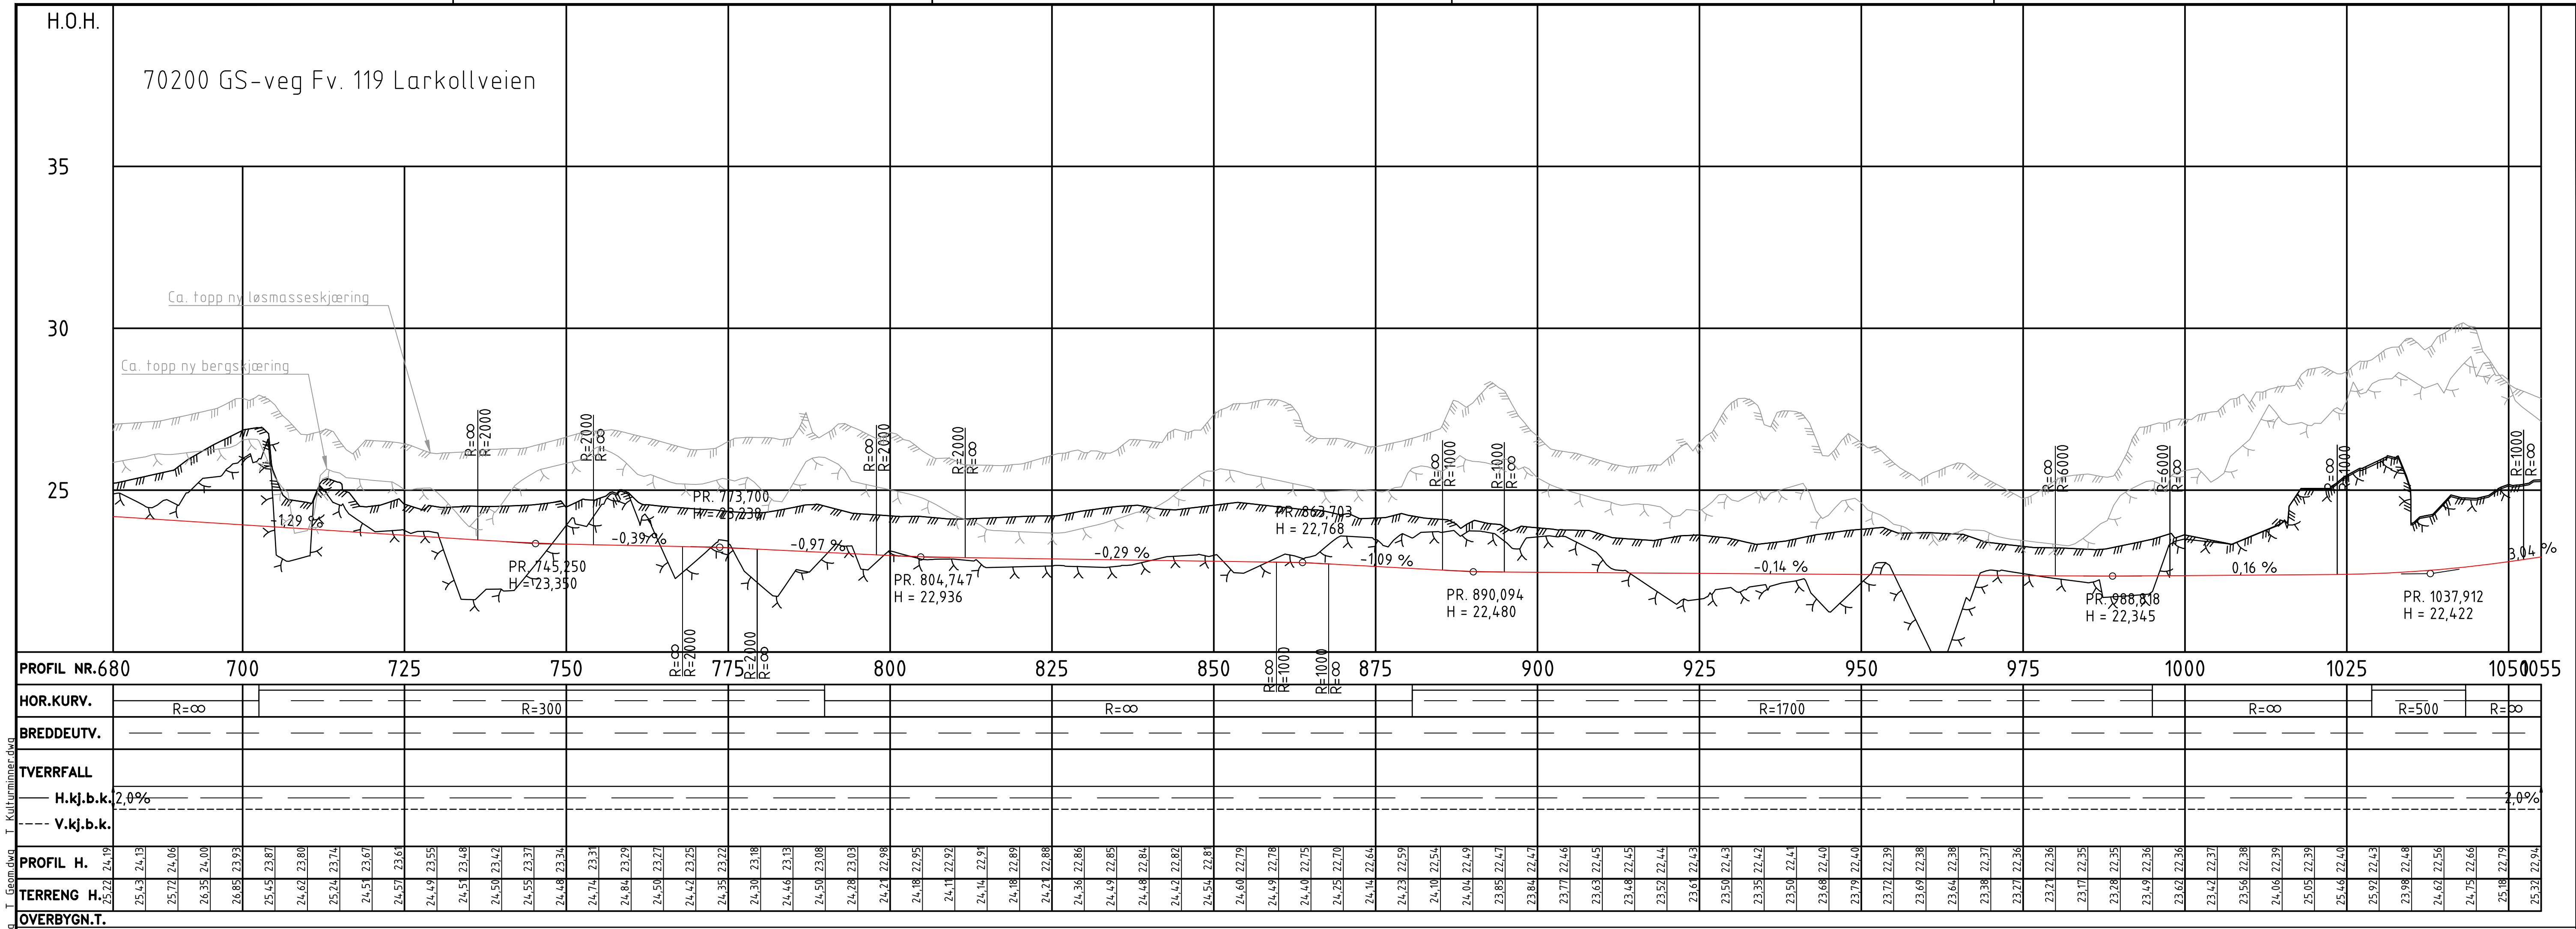

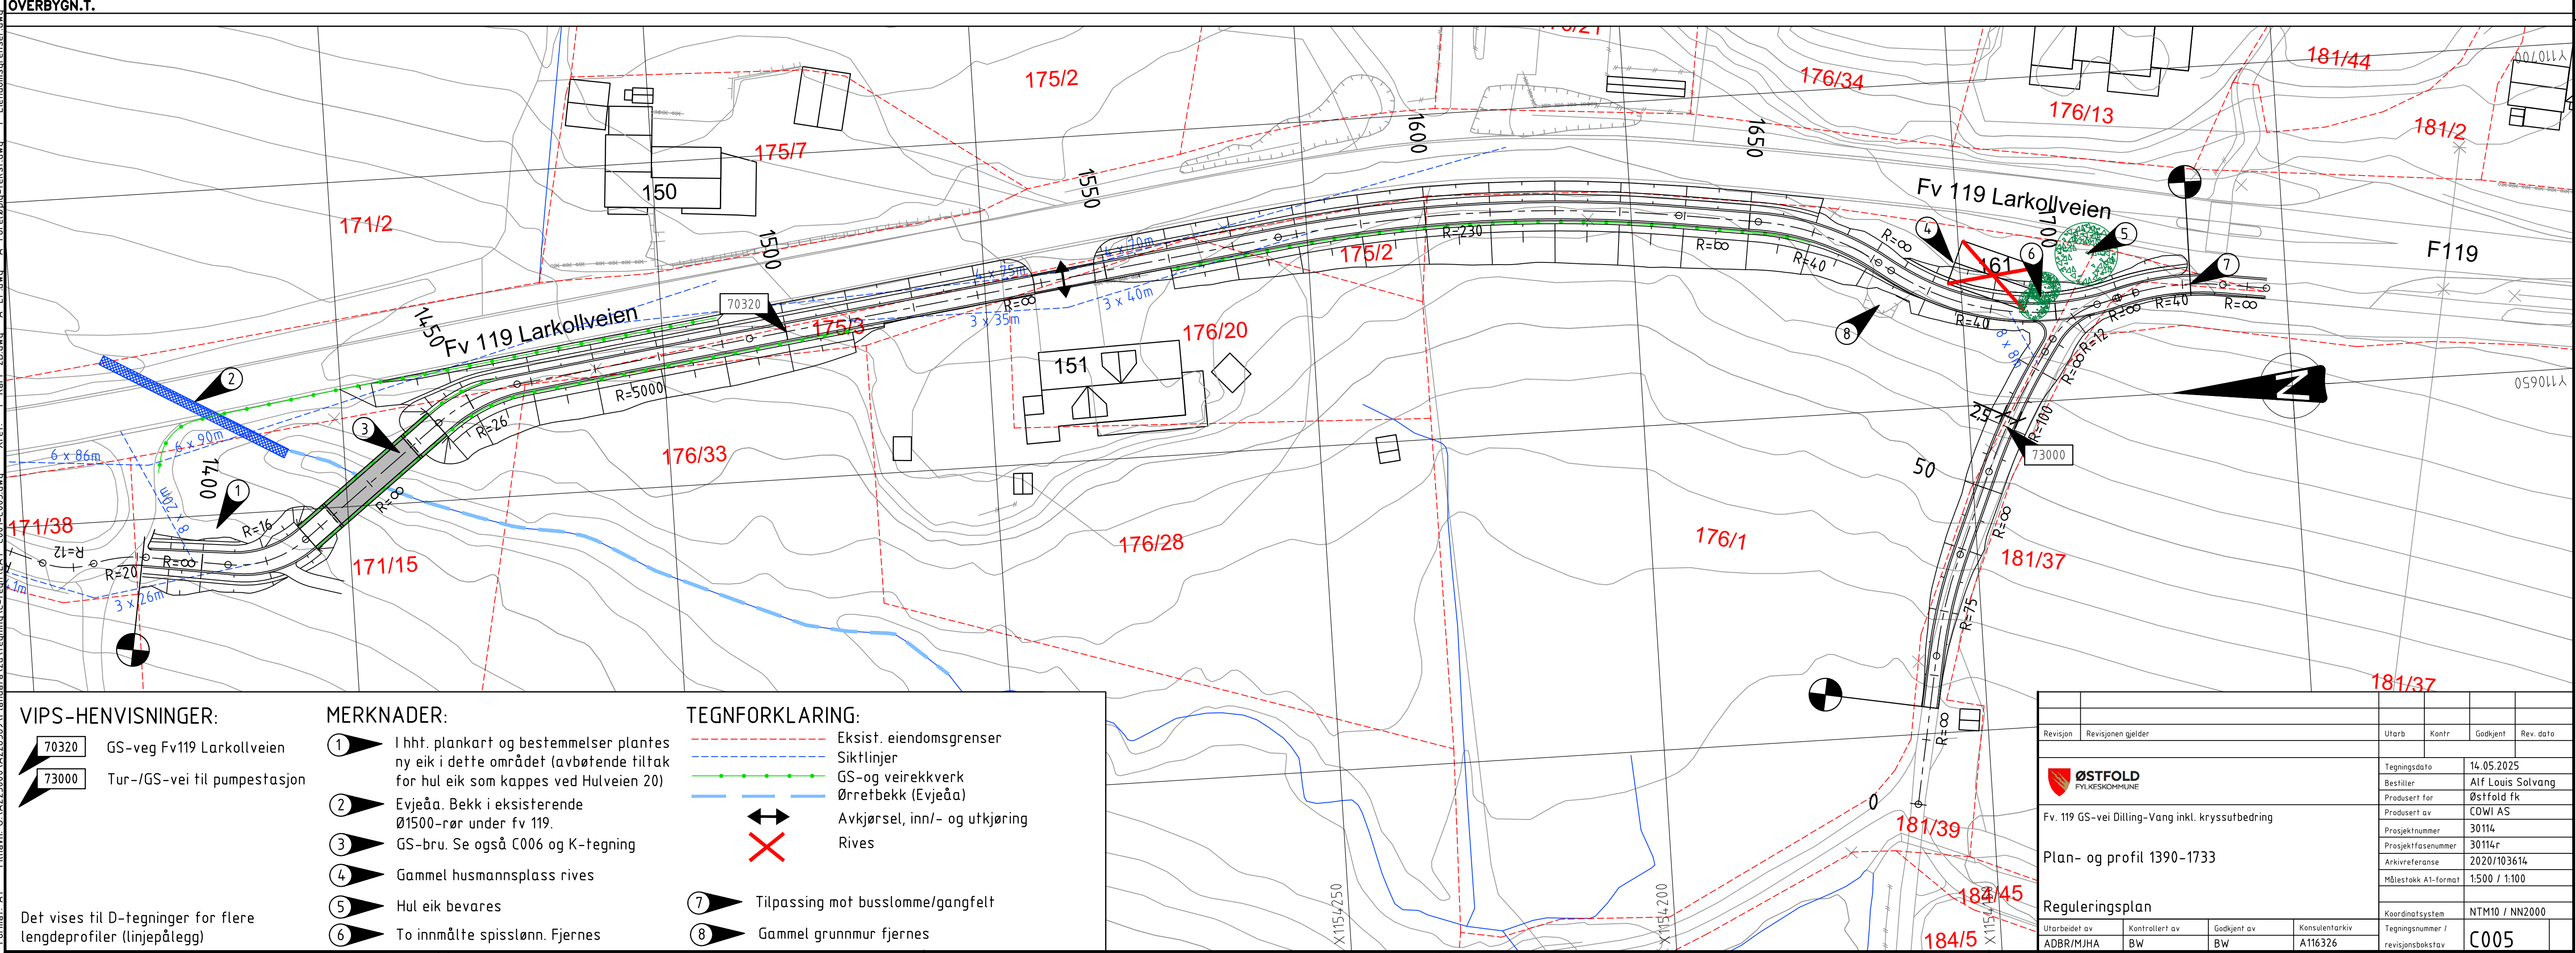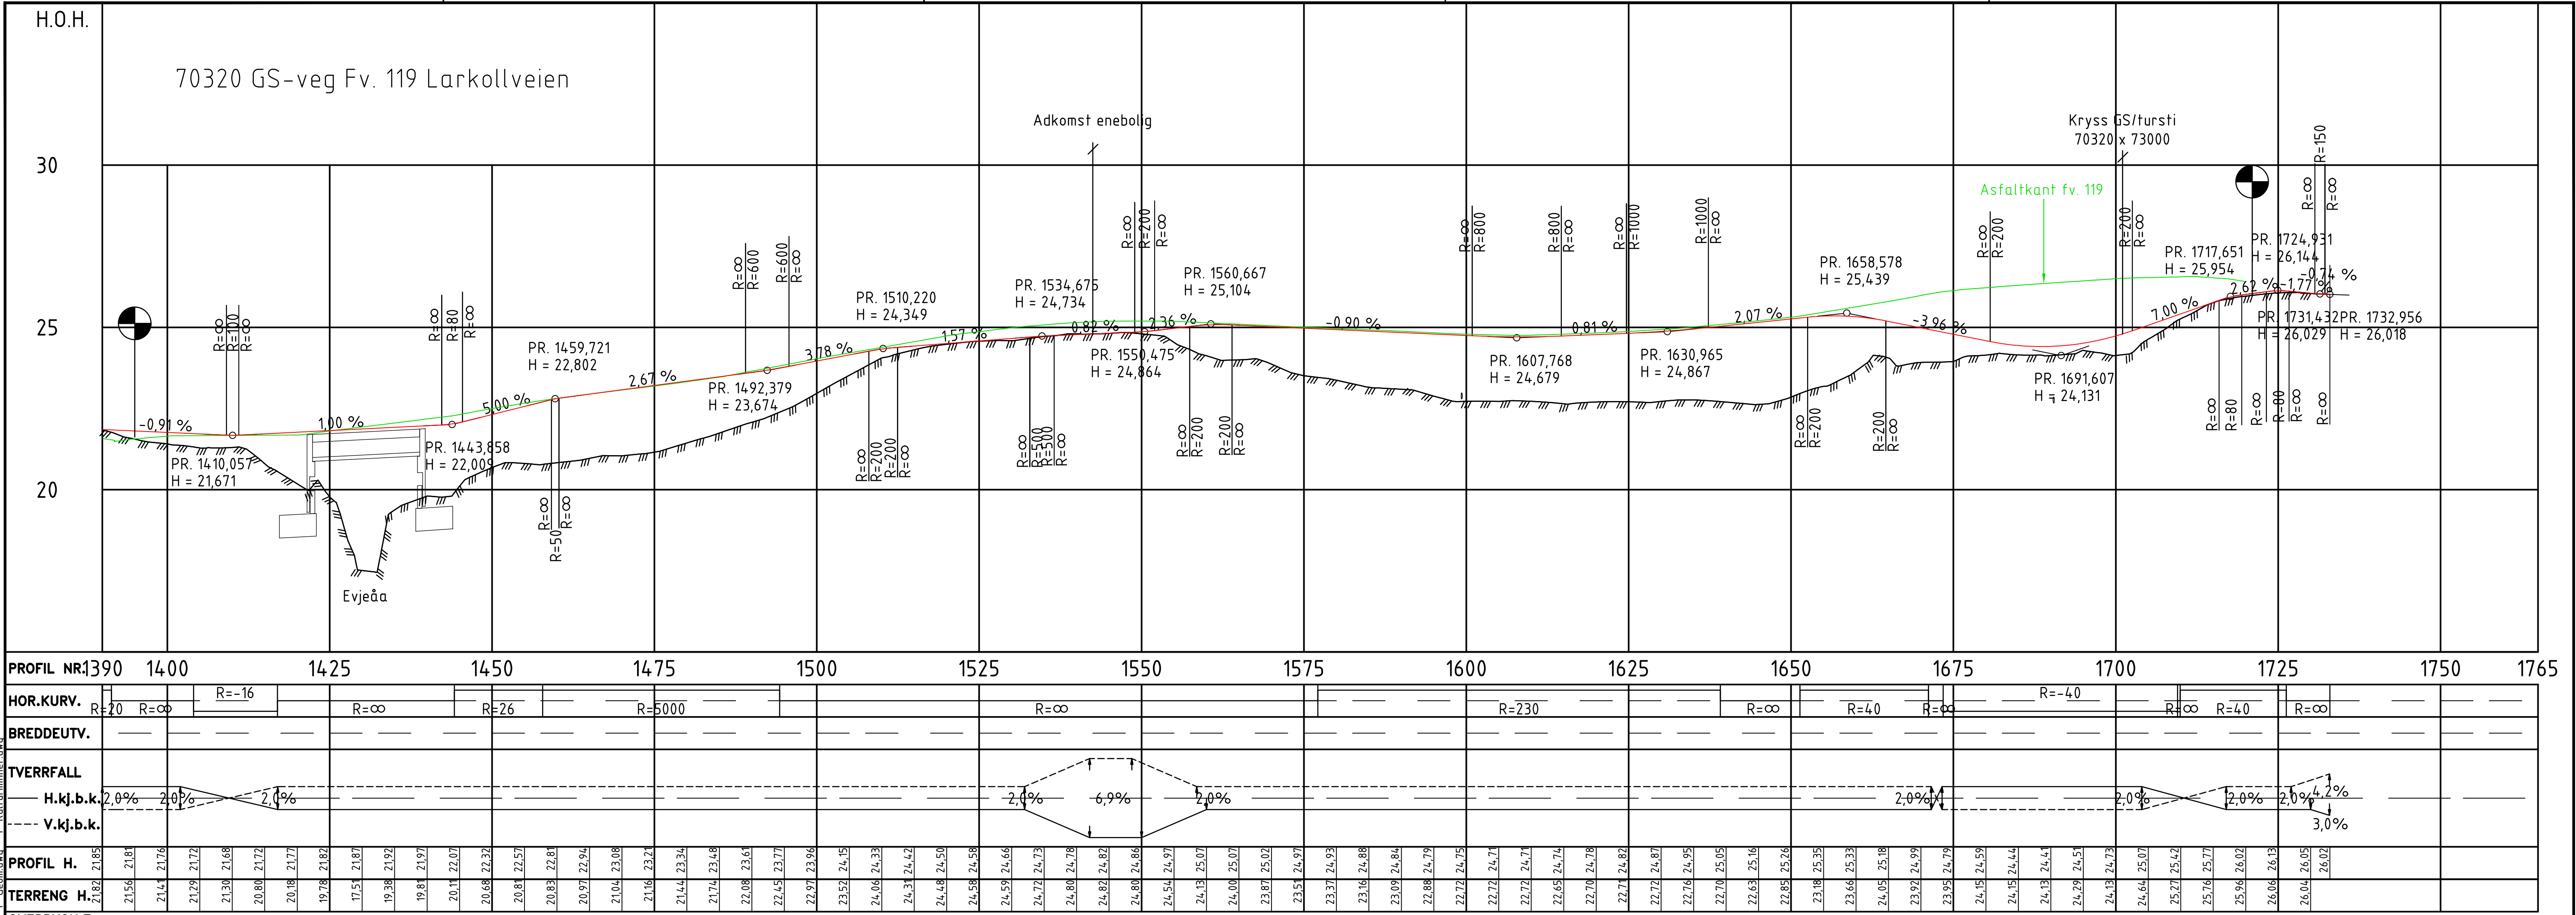


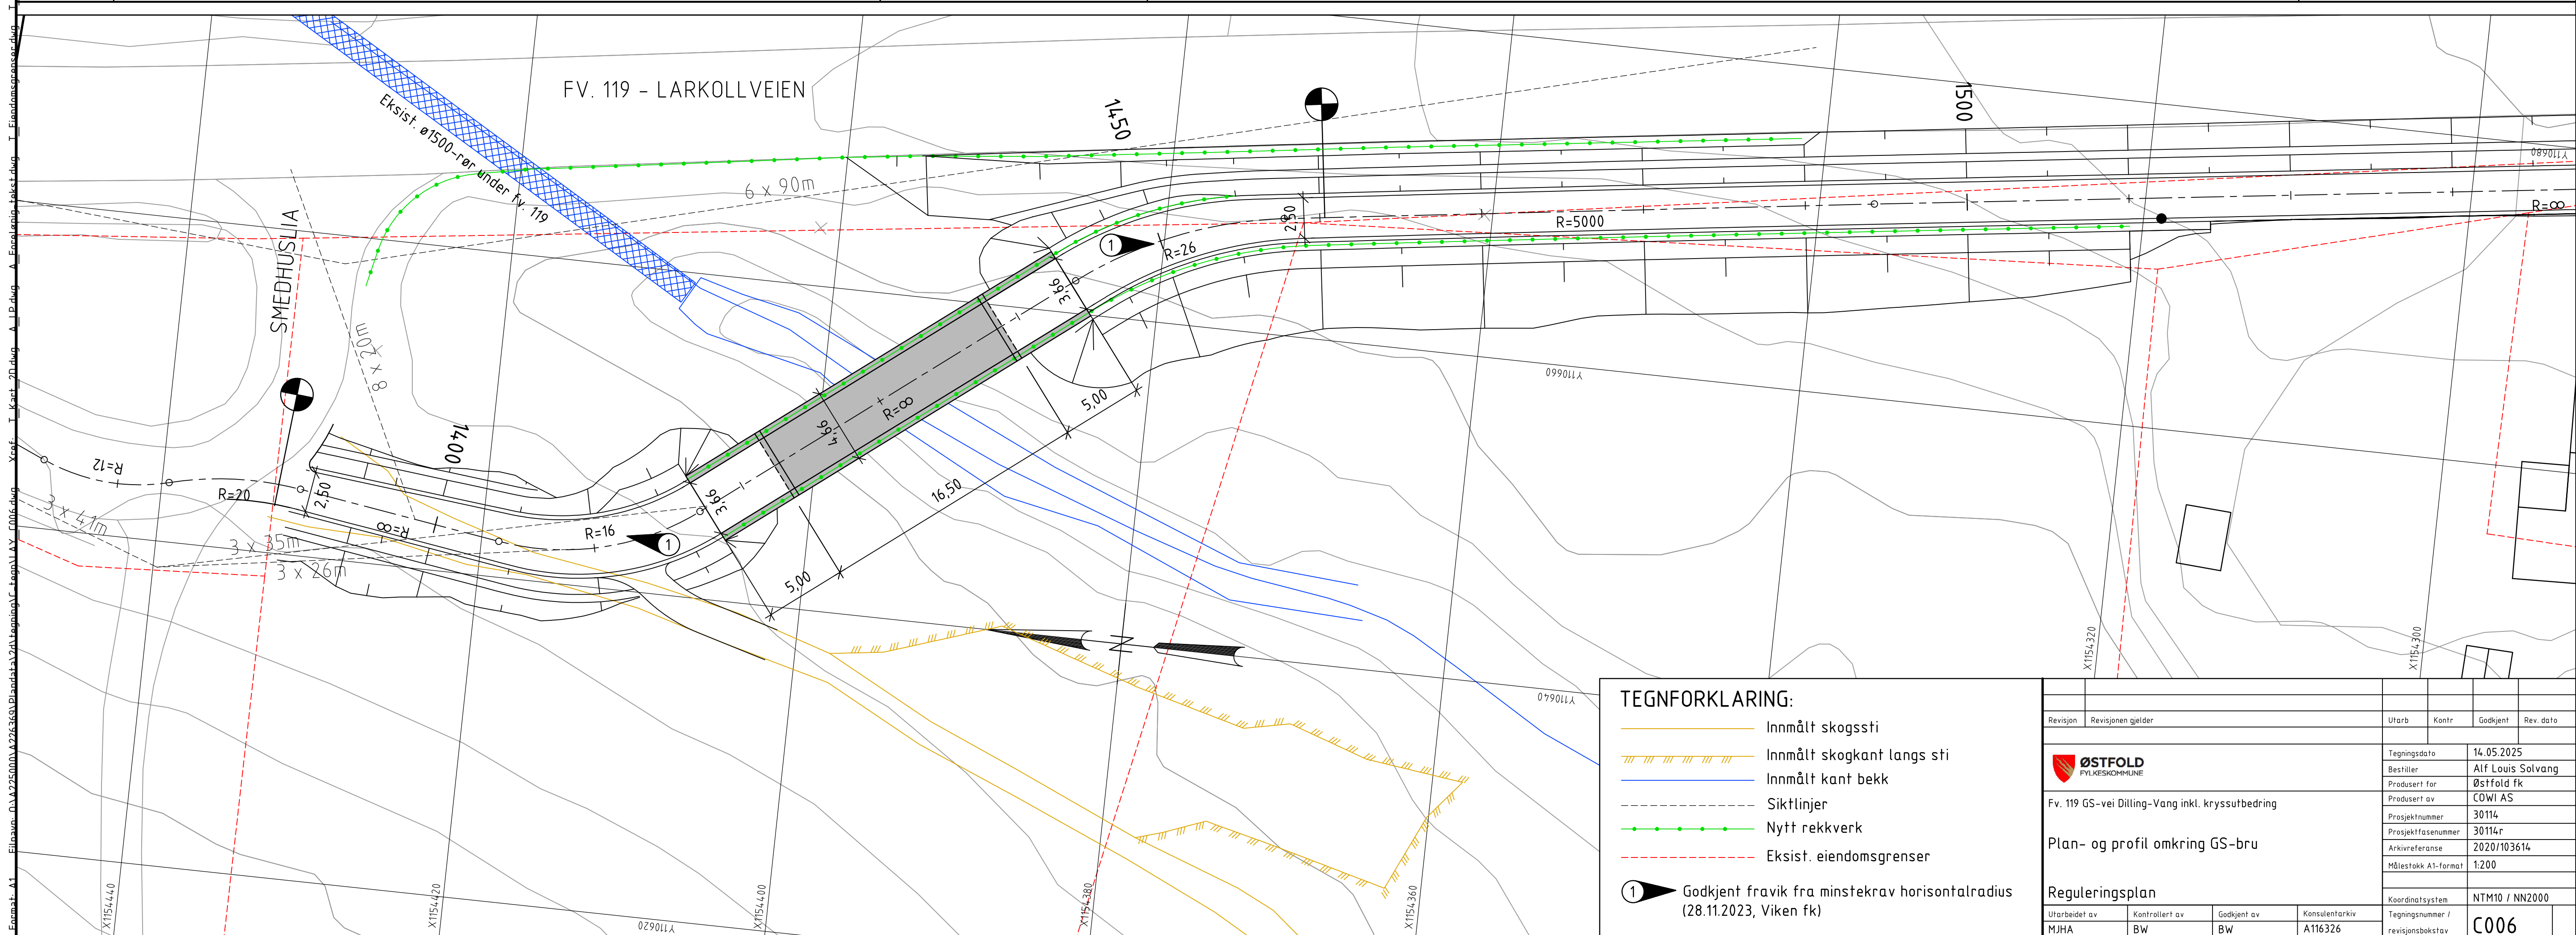[illegible]

[illegible]


Normalprofil

Fv. 119, Larkollveien
Linje 70100 pr. 0-300
GS-vei langs eksist. vei

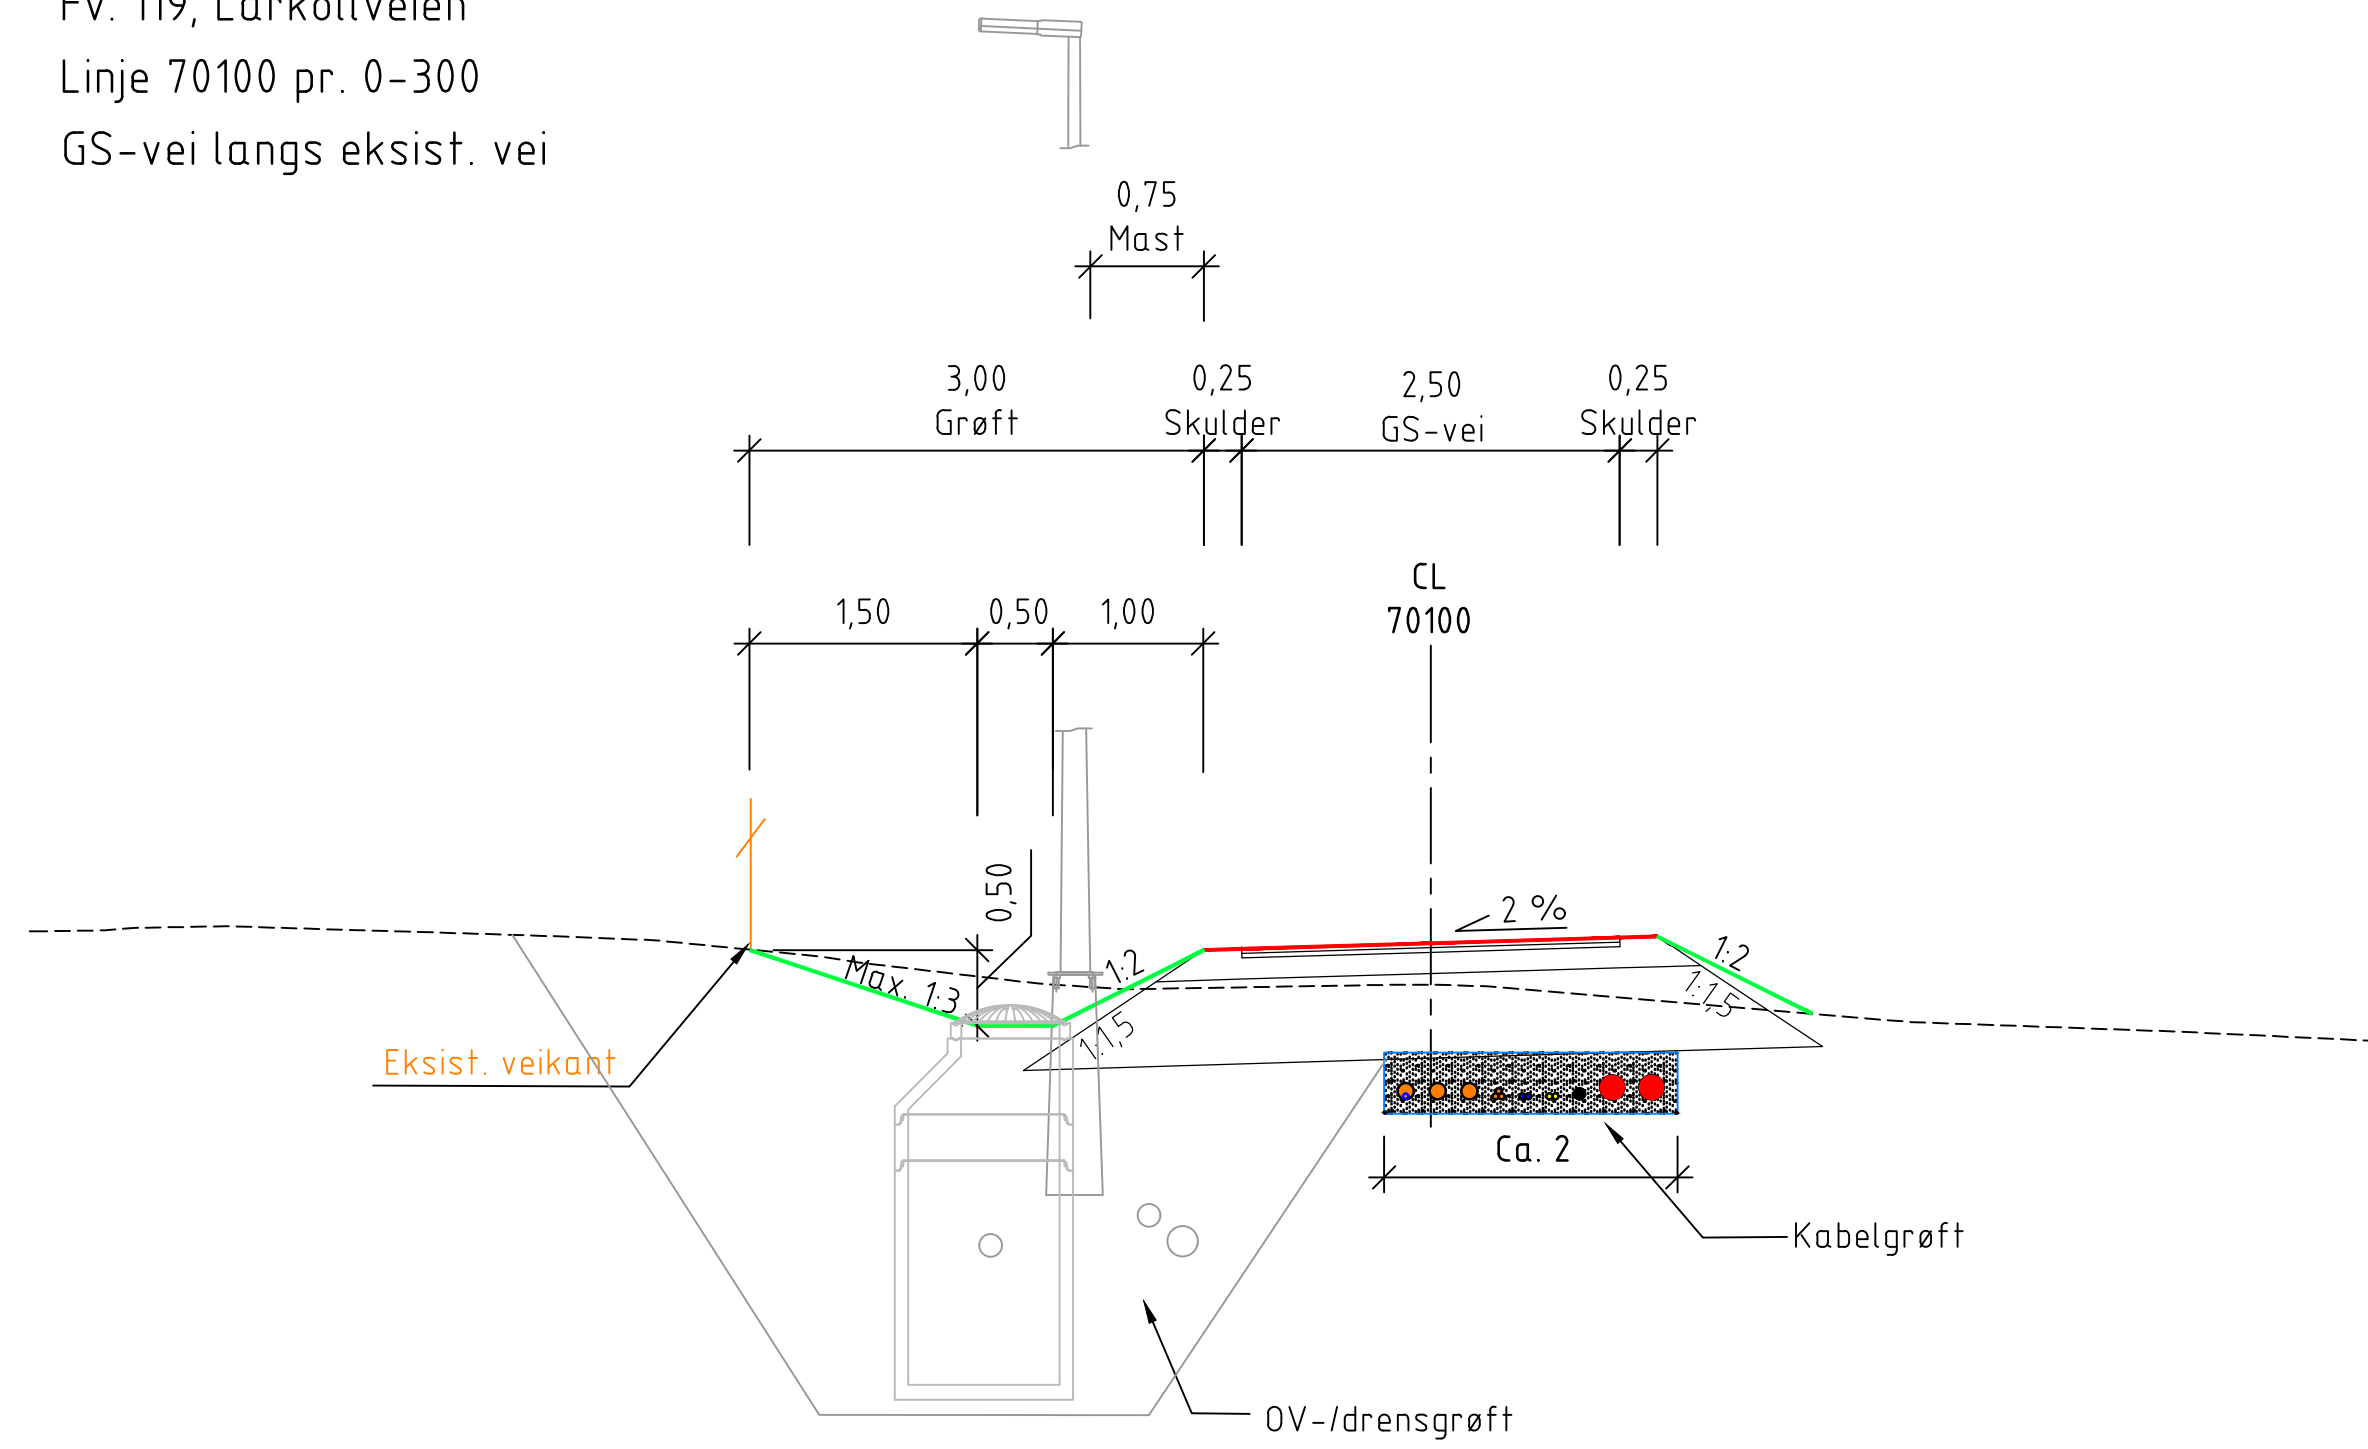


Normalprofil

Fv. 119, Larkollveien
Linje 70100 pr. 300-420
GS-vei langs eksist. vei


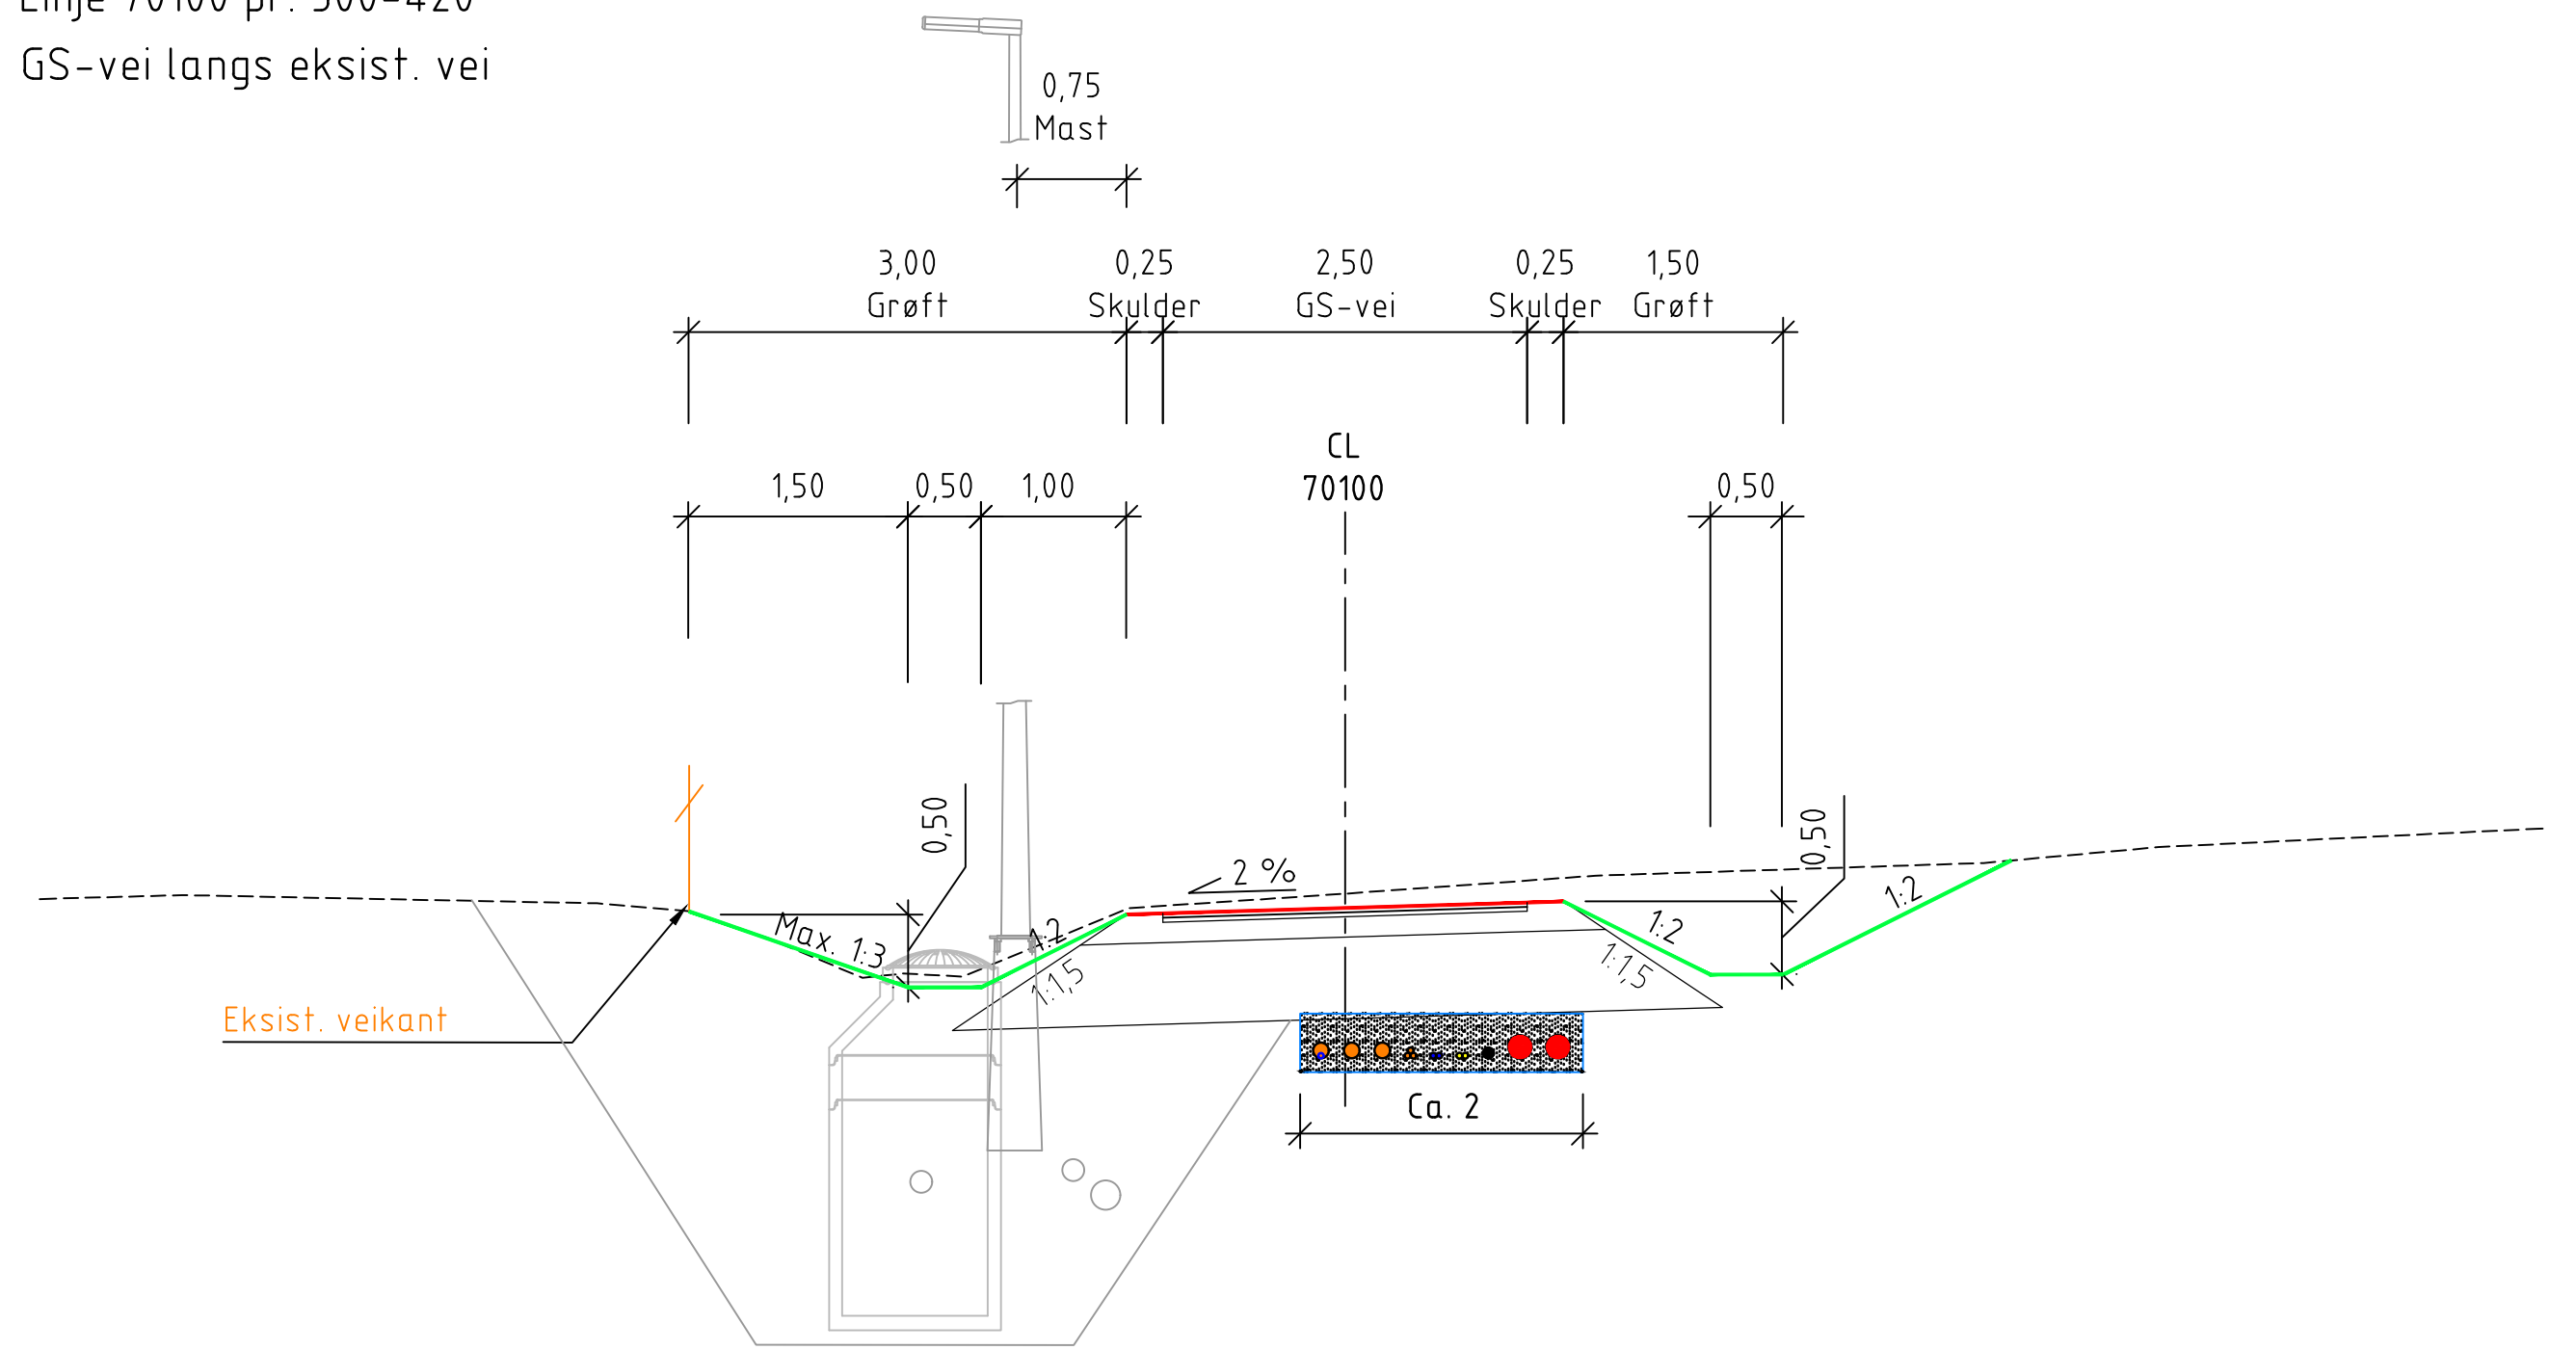


Normalprofil


Fv. 119, Larkollveien
Linje 20000 og 70200 pr. 518
Vei + bussholdeplass
Fyllingsprofil med stabiliseringstiltak

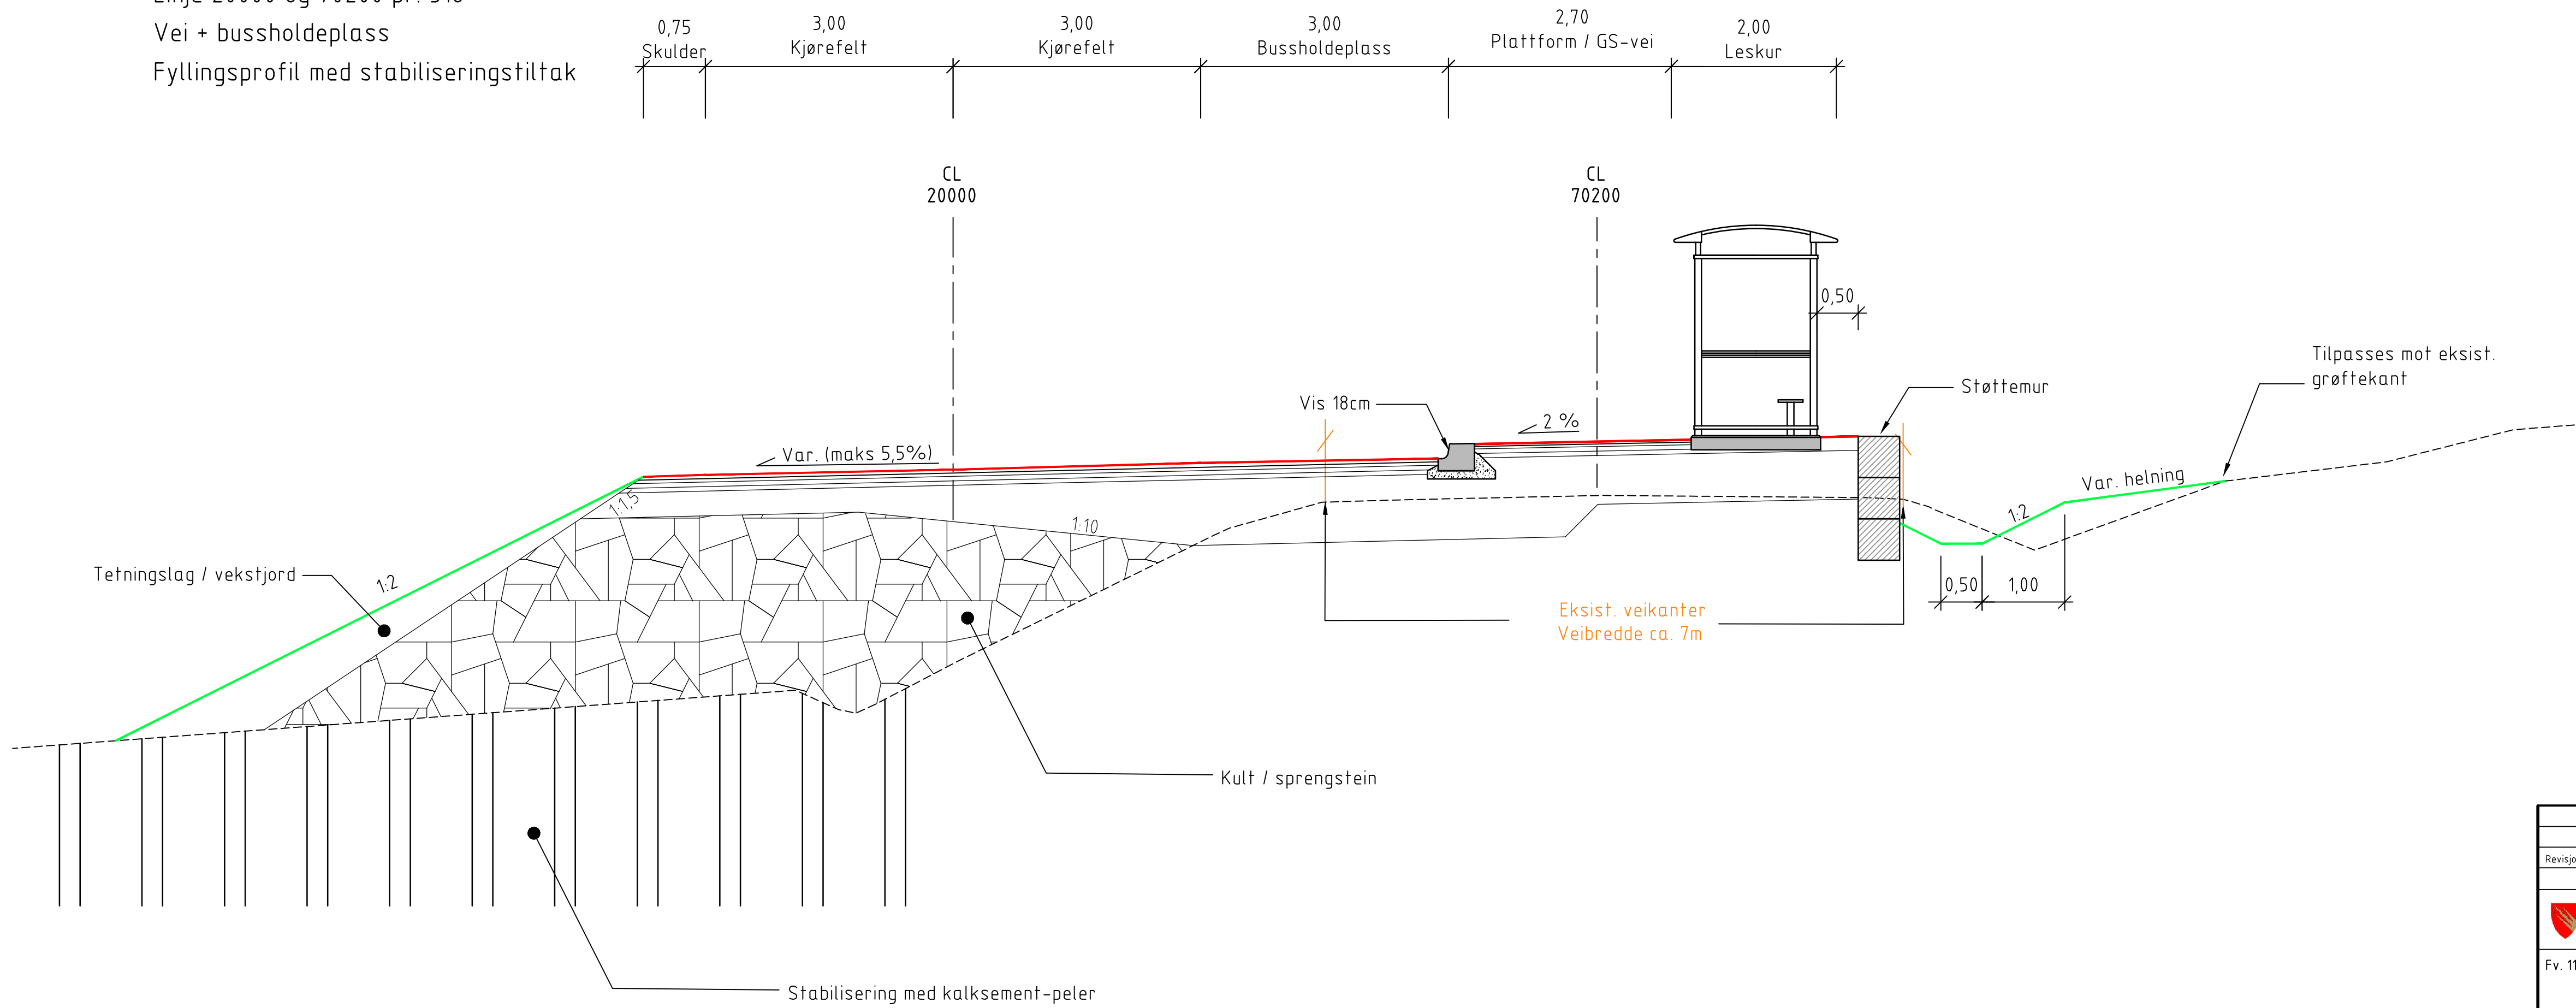[illegible]


Vei (Hø2, ÅDT <12000, 60 km/t)

 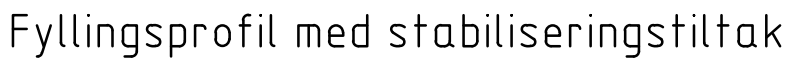


Normalprofil
Fv. 119, Larkollveien
Linje 70200 pr. 575-655
Gang- og sykkelvei langs eksisterende vei.

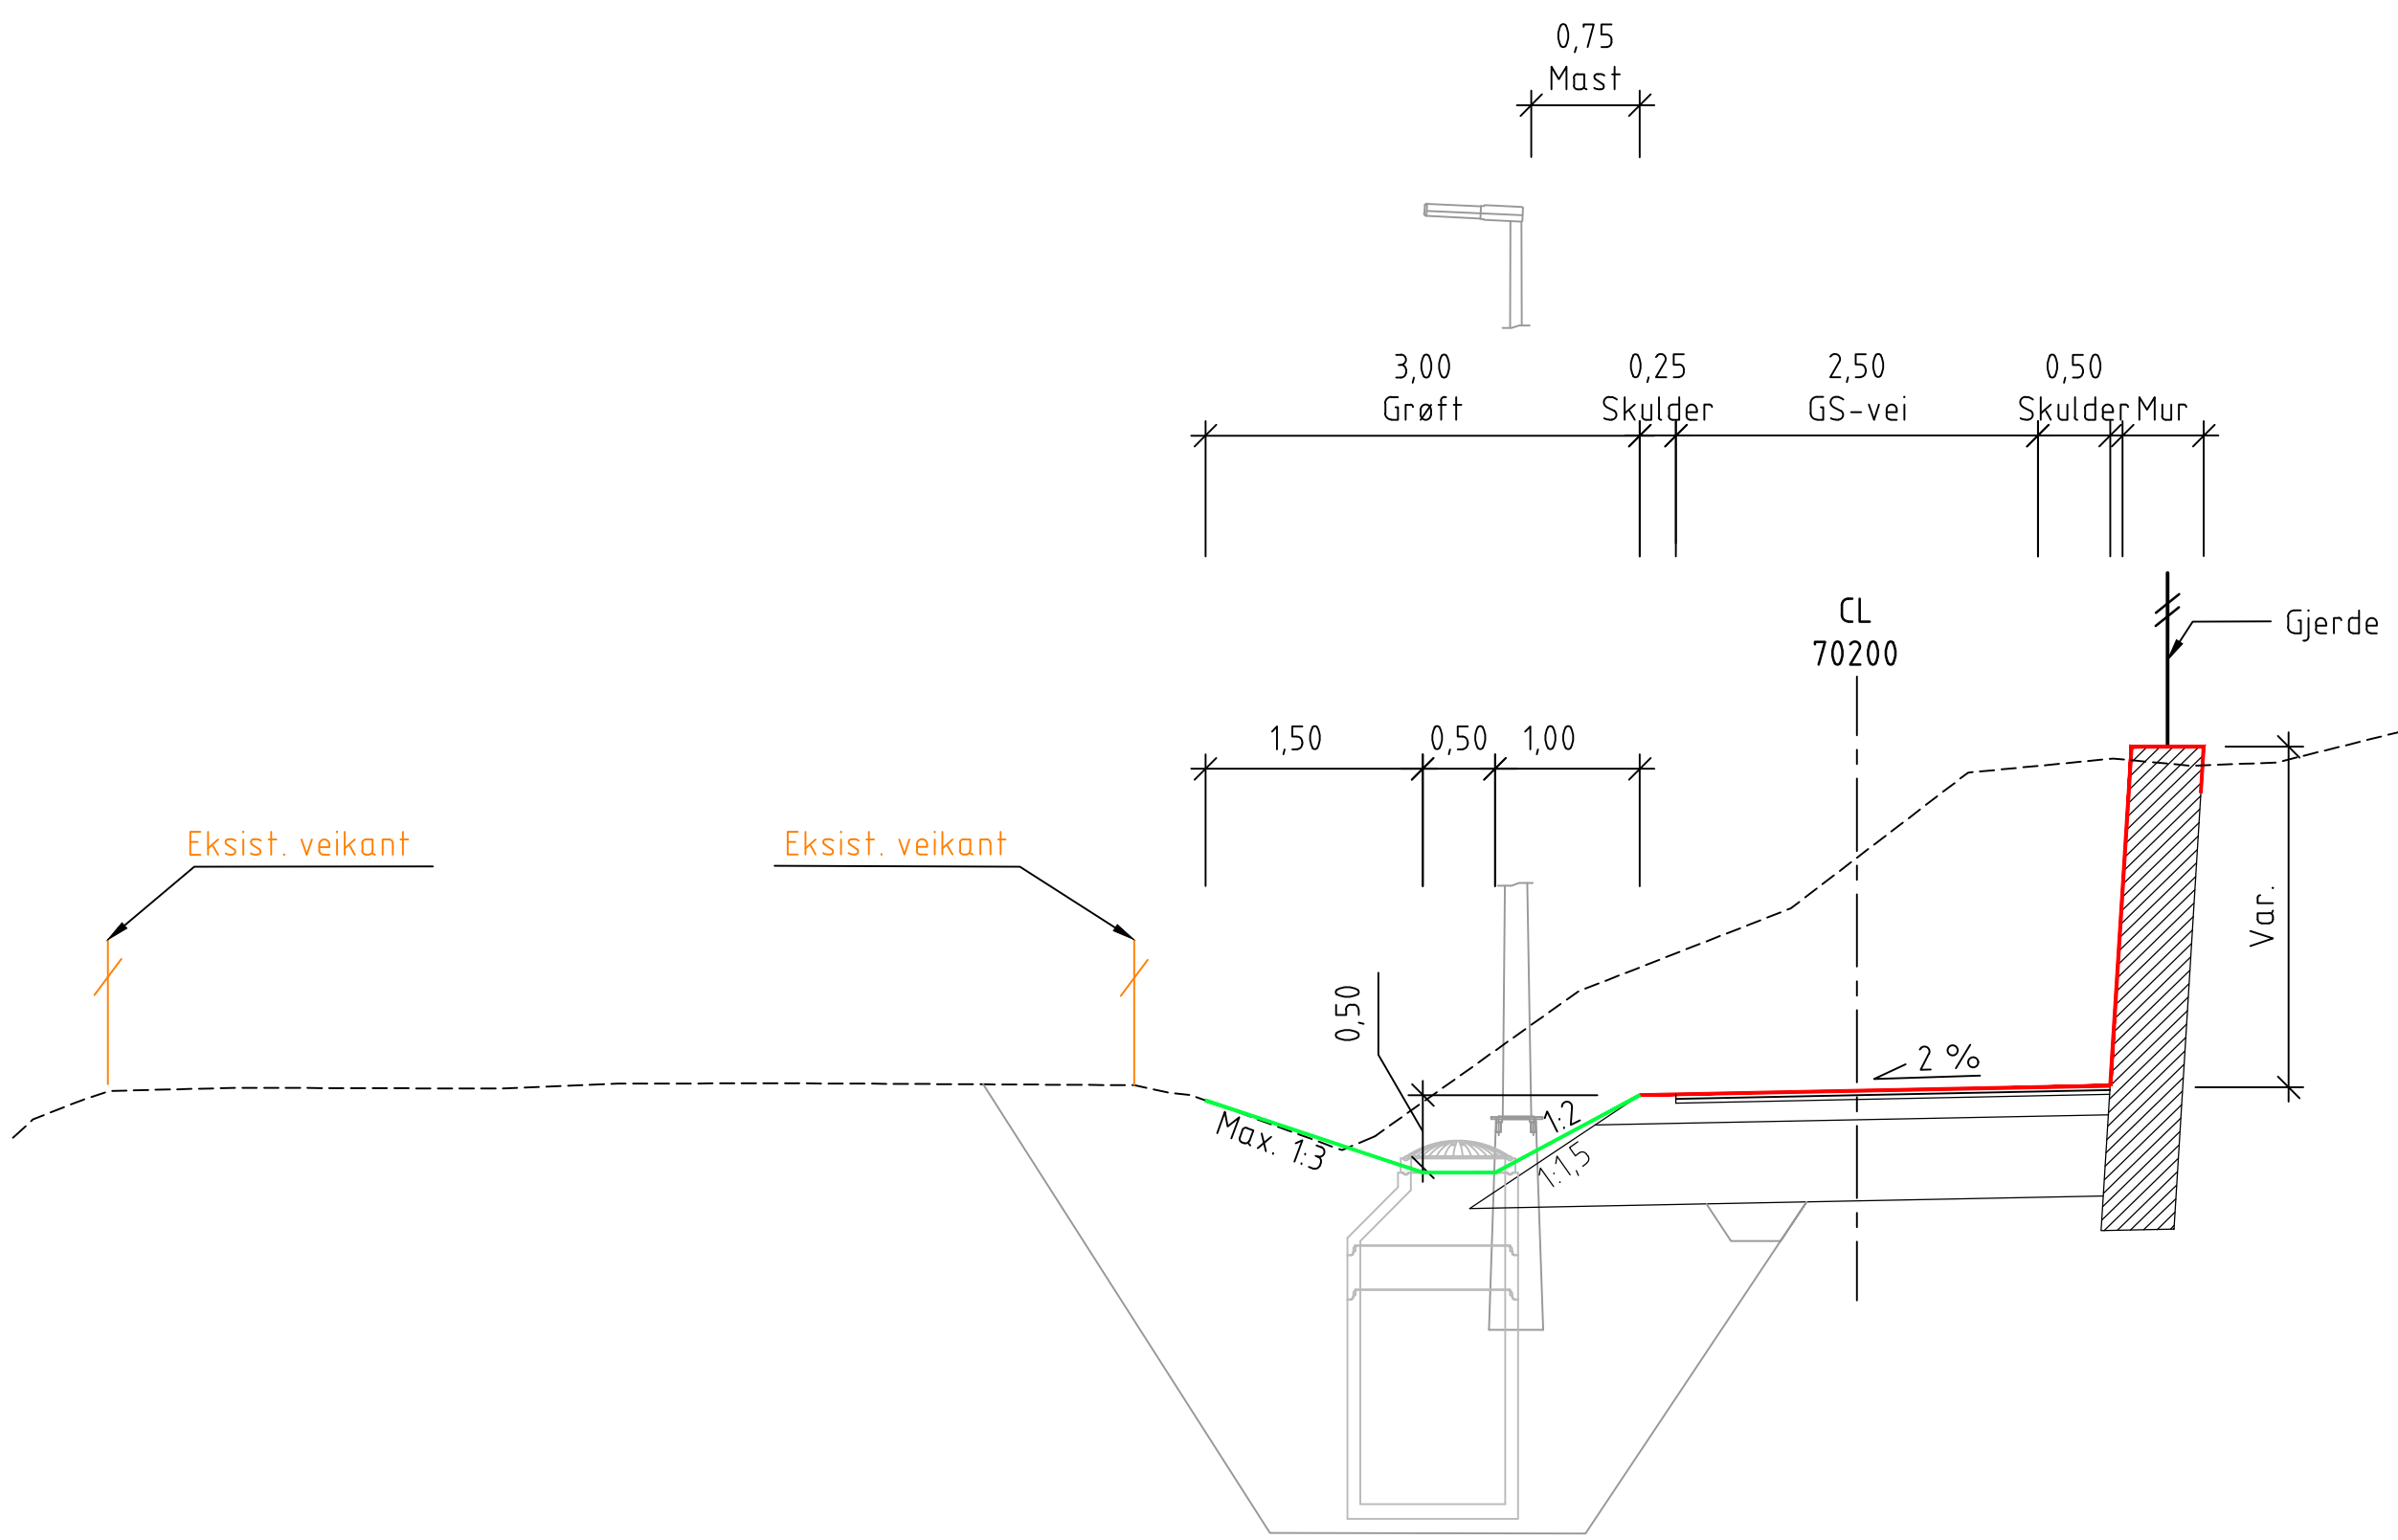

Normalprofil
Fv. 119, Larkollveien
Linje 70200 pr. 655-1055
Gang- og sykkelvei langs eksisterende vei.
Fjellskjæringsprofil

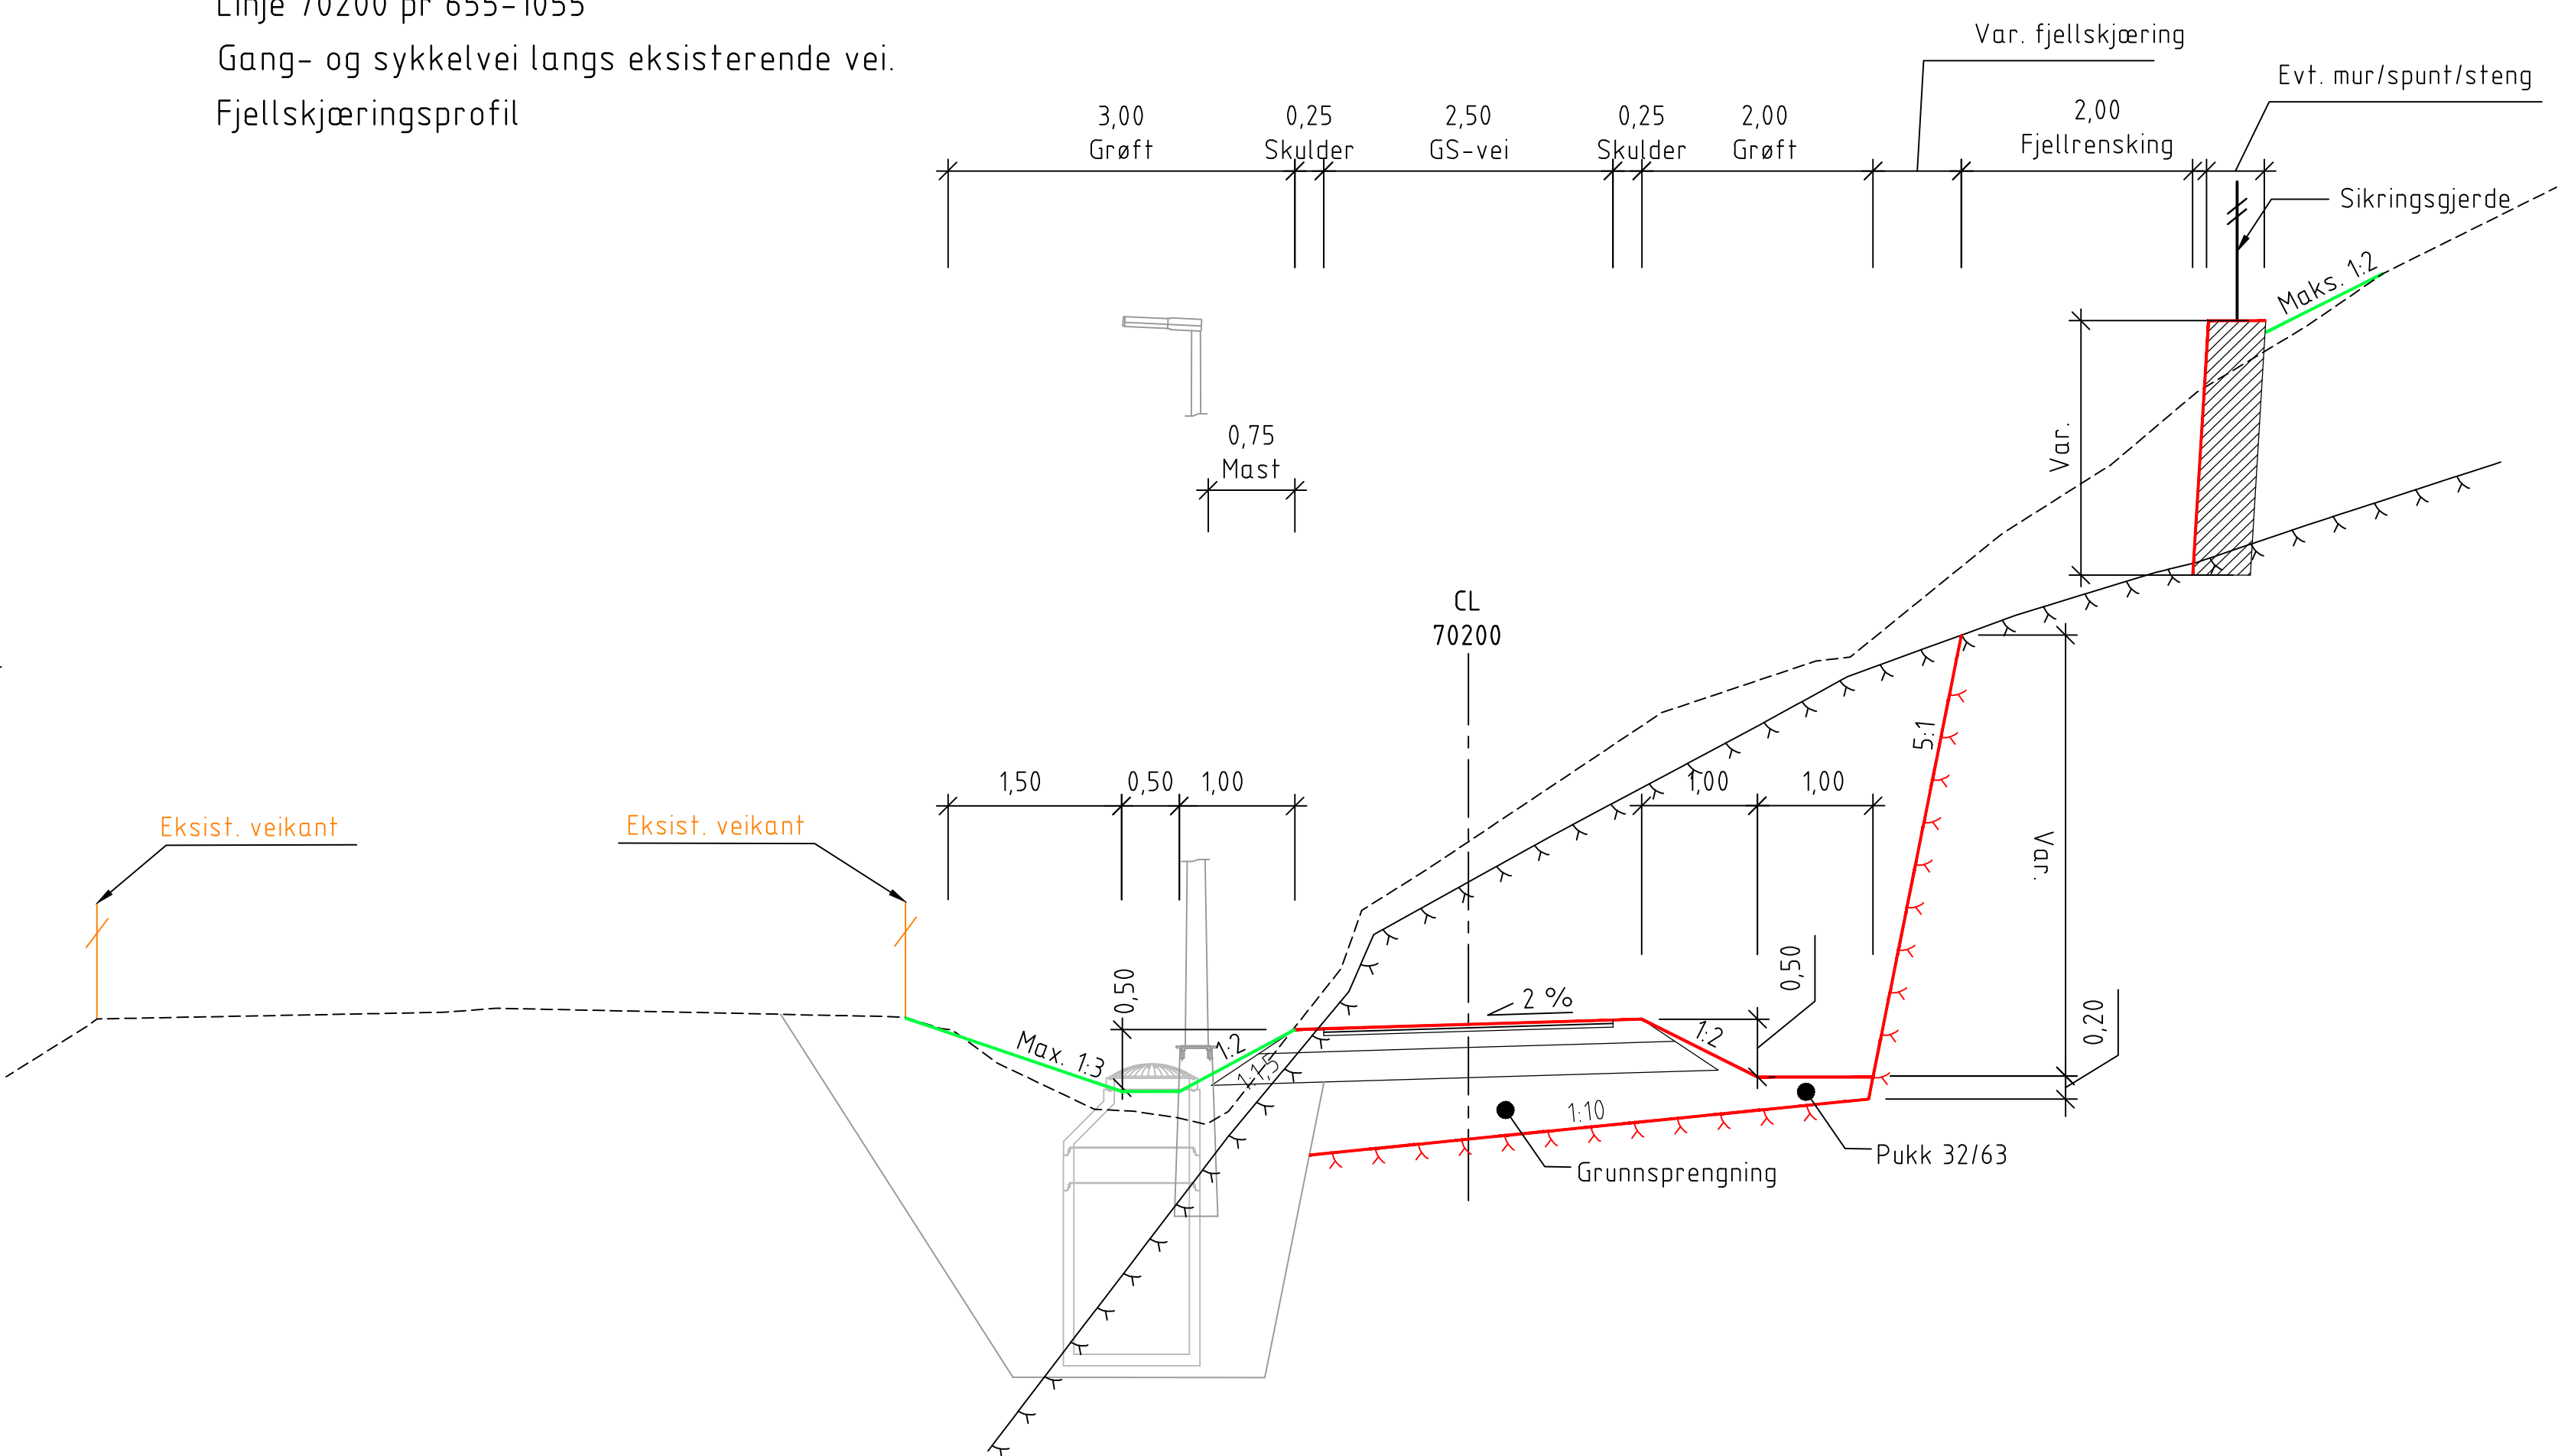


Normalprofil
Fv. 119, Larkollveien (opp til Smedhuslia)
Linje 70200 pr. 1055 - 1165
Gang- og sykkelvei langs eksist. vei

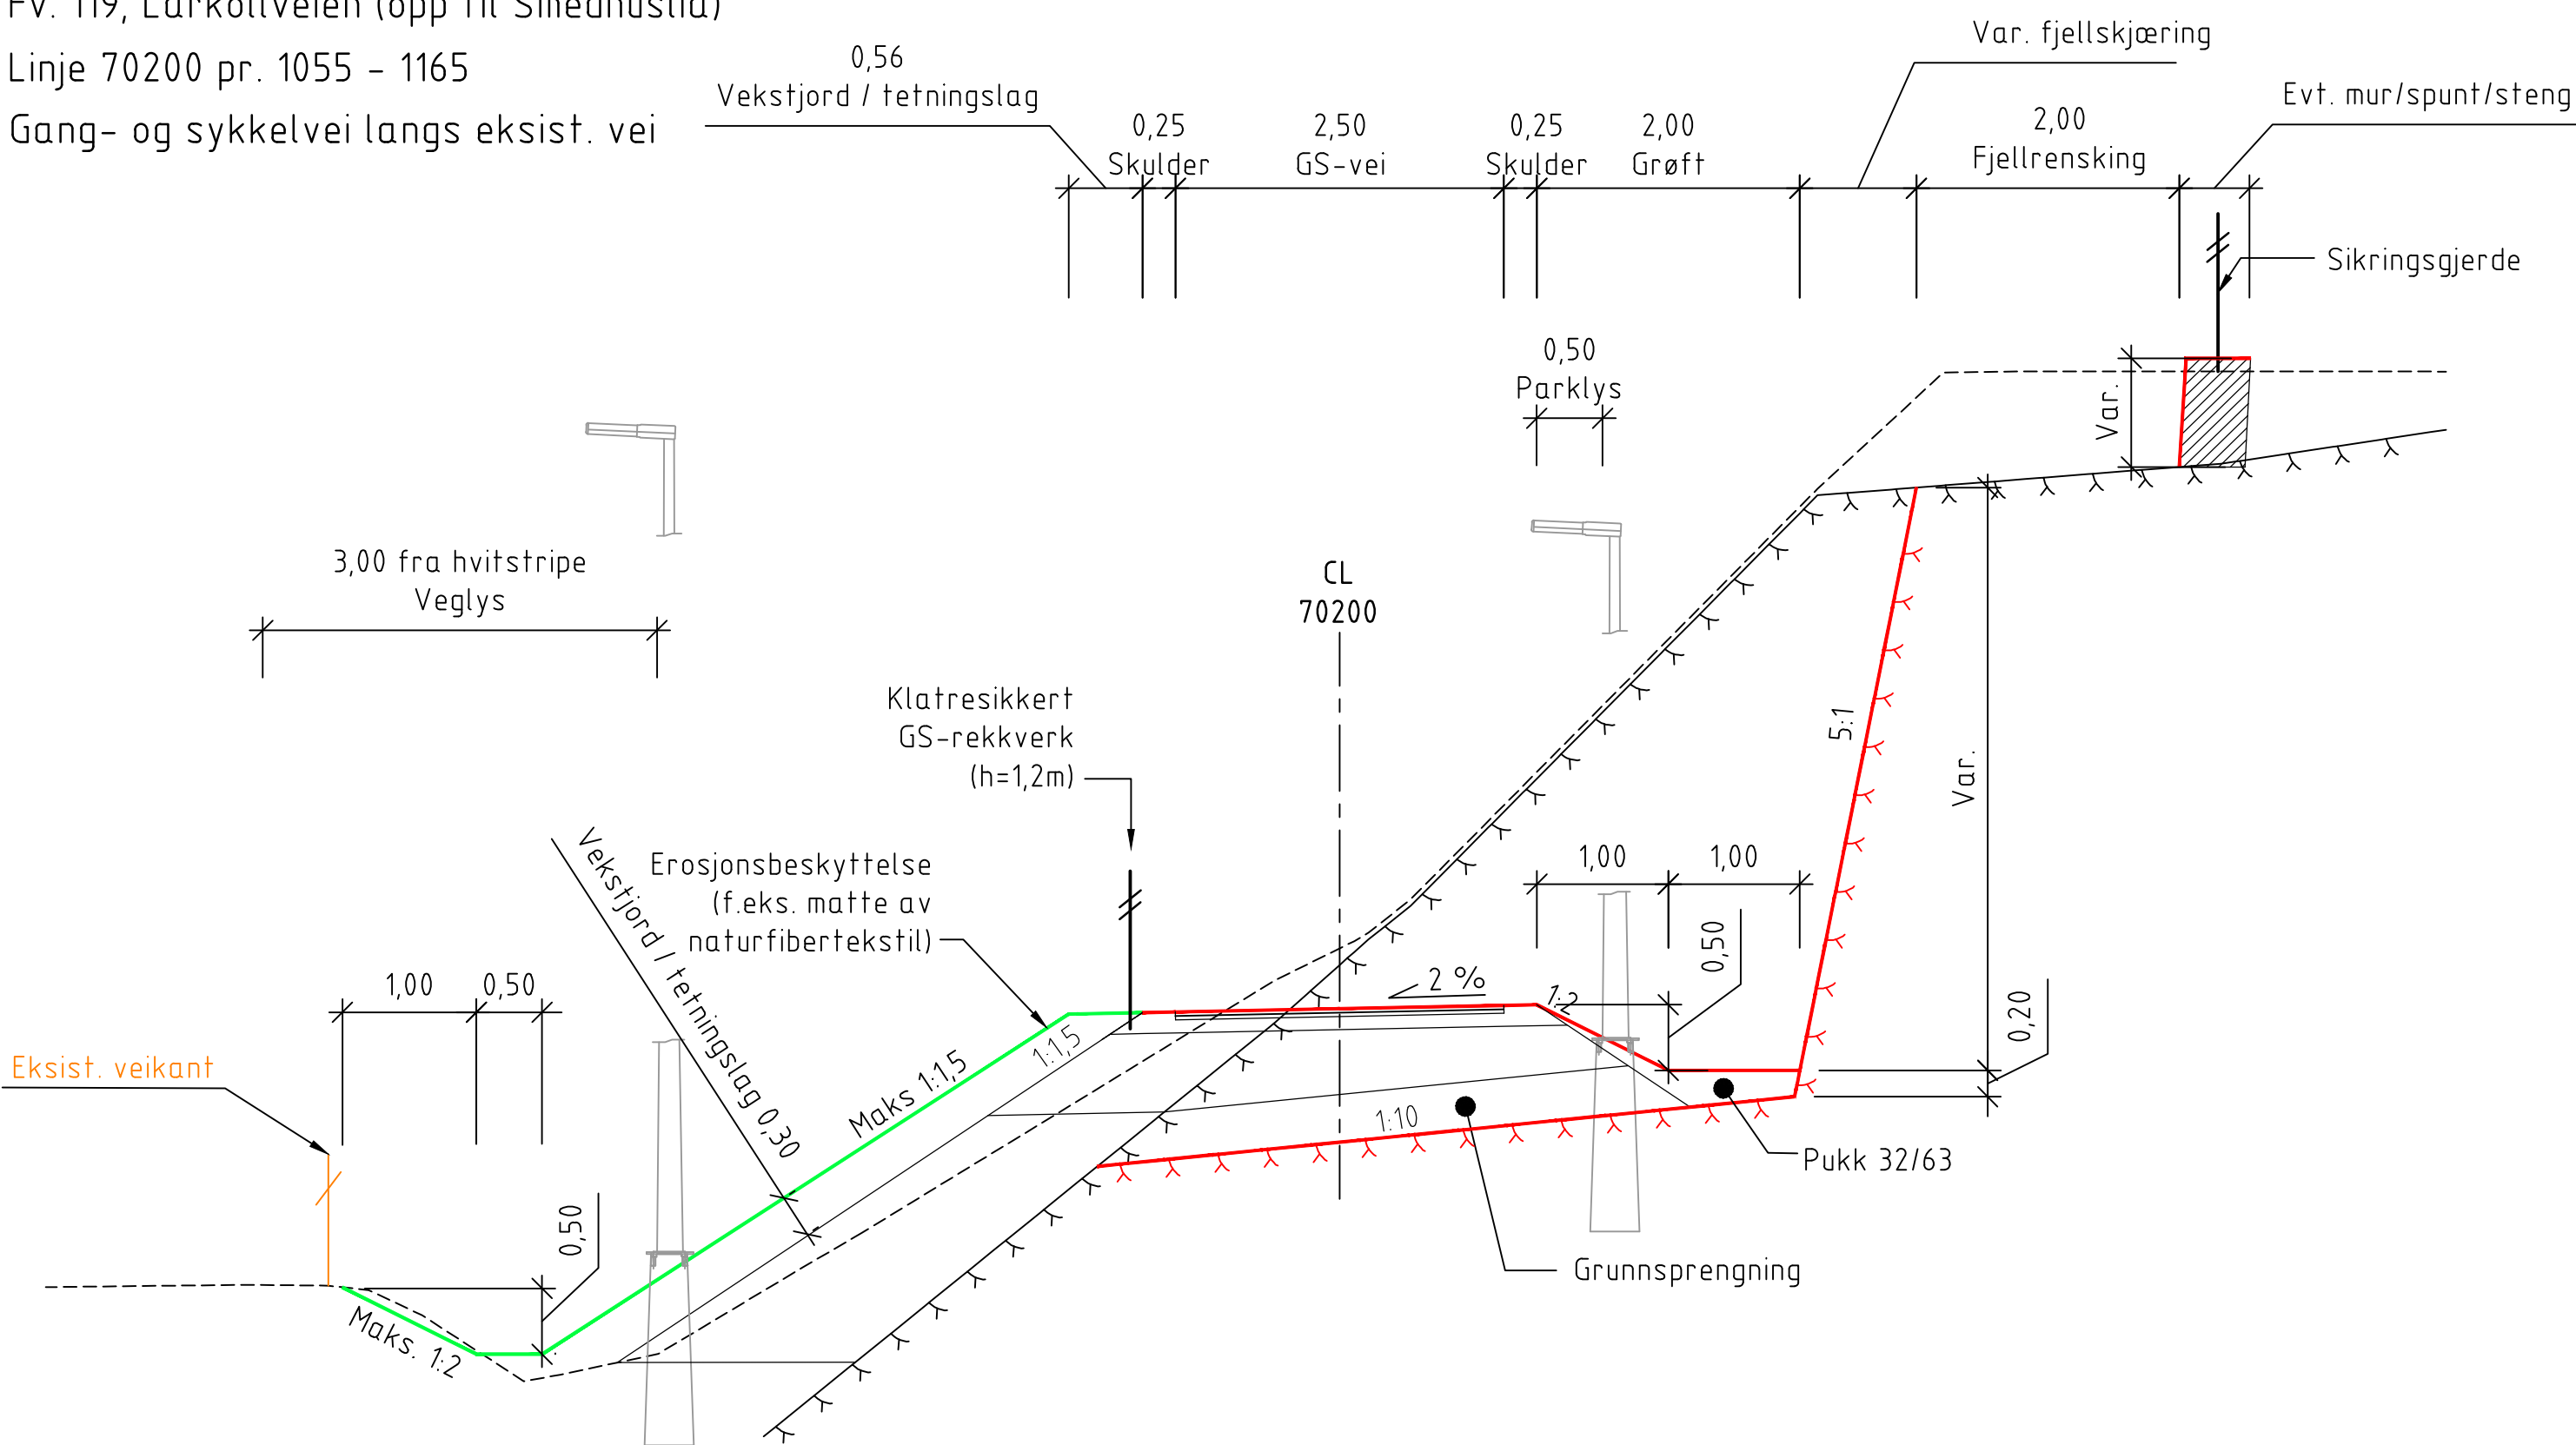


Revisjon	Revisjonen gjelder	Utarb	Kontr	Godkjent	Rev. dato
ØSTFOLD FYLKESKOMMUNE		Tegningsdato 14.05.2025			
Fv. 119 GS-vei Dilling-Vang inkl. kryssutbedring		Bestiller Alf Louis Solvang			
Normalprofiler / snitt		Produsert av Østfold tk			
Reguleringsplan		Prosjektnummer 30114			
Utarbeidet av ADBR/MJHA		Prosjektfase nummer 30114r			
Kontrollert av BW		Arkivreferanse 2020/103614			
Godkjent av BW		Målestokk A1-format 1:50			
Konsulentarkiv A116326		Koordinatsystem NTM10 / NN2000			
		Tegningsnummer / revisjonsbokstav F003			



GS-bru over Evjeåa (se også K-tegning)

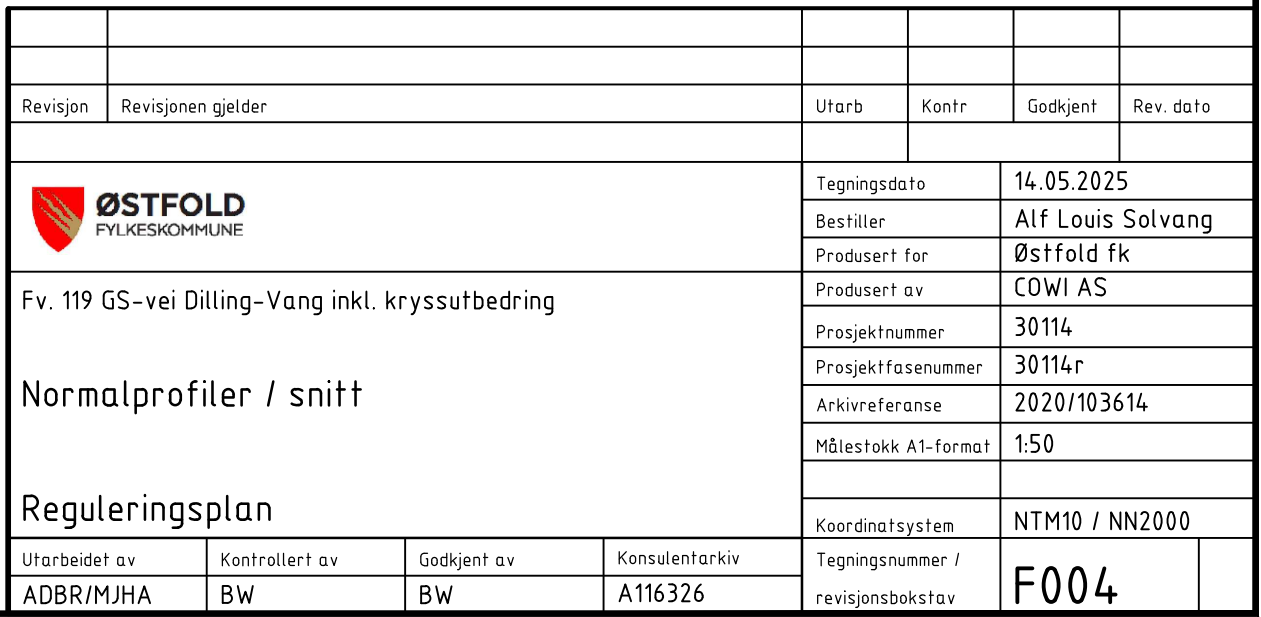

Ny vei, og fortau pr. 20 -160. (snitt vist ved pr. 60)

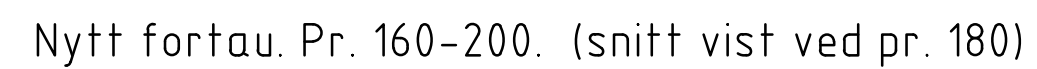

Gang- og sykkelvei / "snarvei"

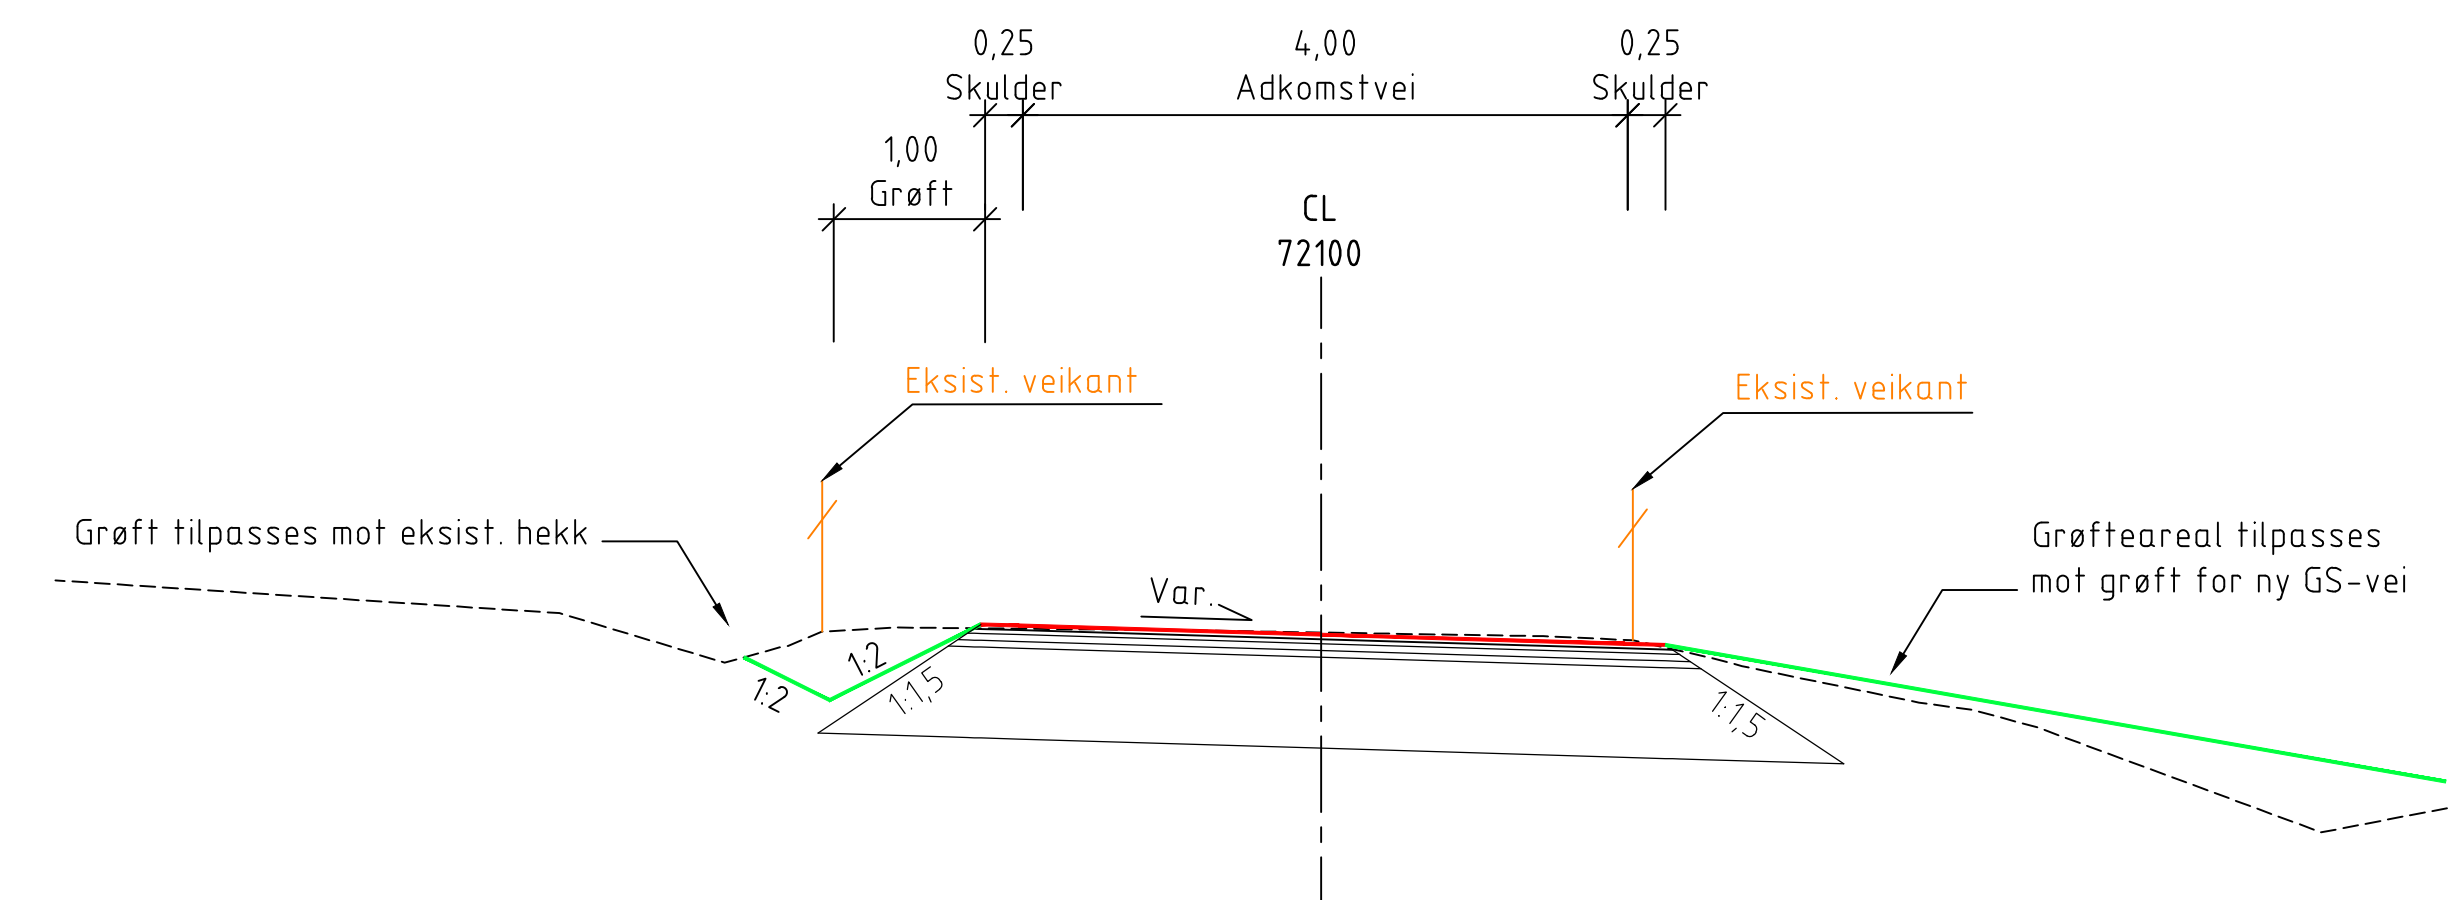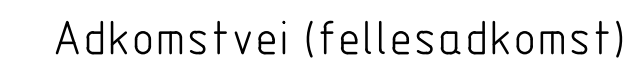


Plot: MIHA 11.05.2025 20:39:10

Overbygning

M=1:10


Fv. 119 Hovedvei
Løsmasser

Bæreevnegruppe 6, T4 cu 25-37,5 kPa
Trafikkgruppe C, ÅDT 5899 / 6% tunge (NVDB)

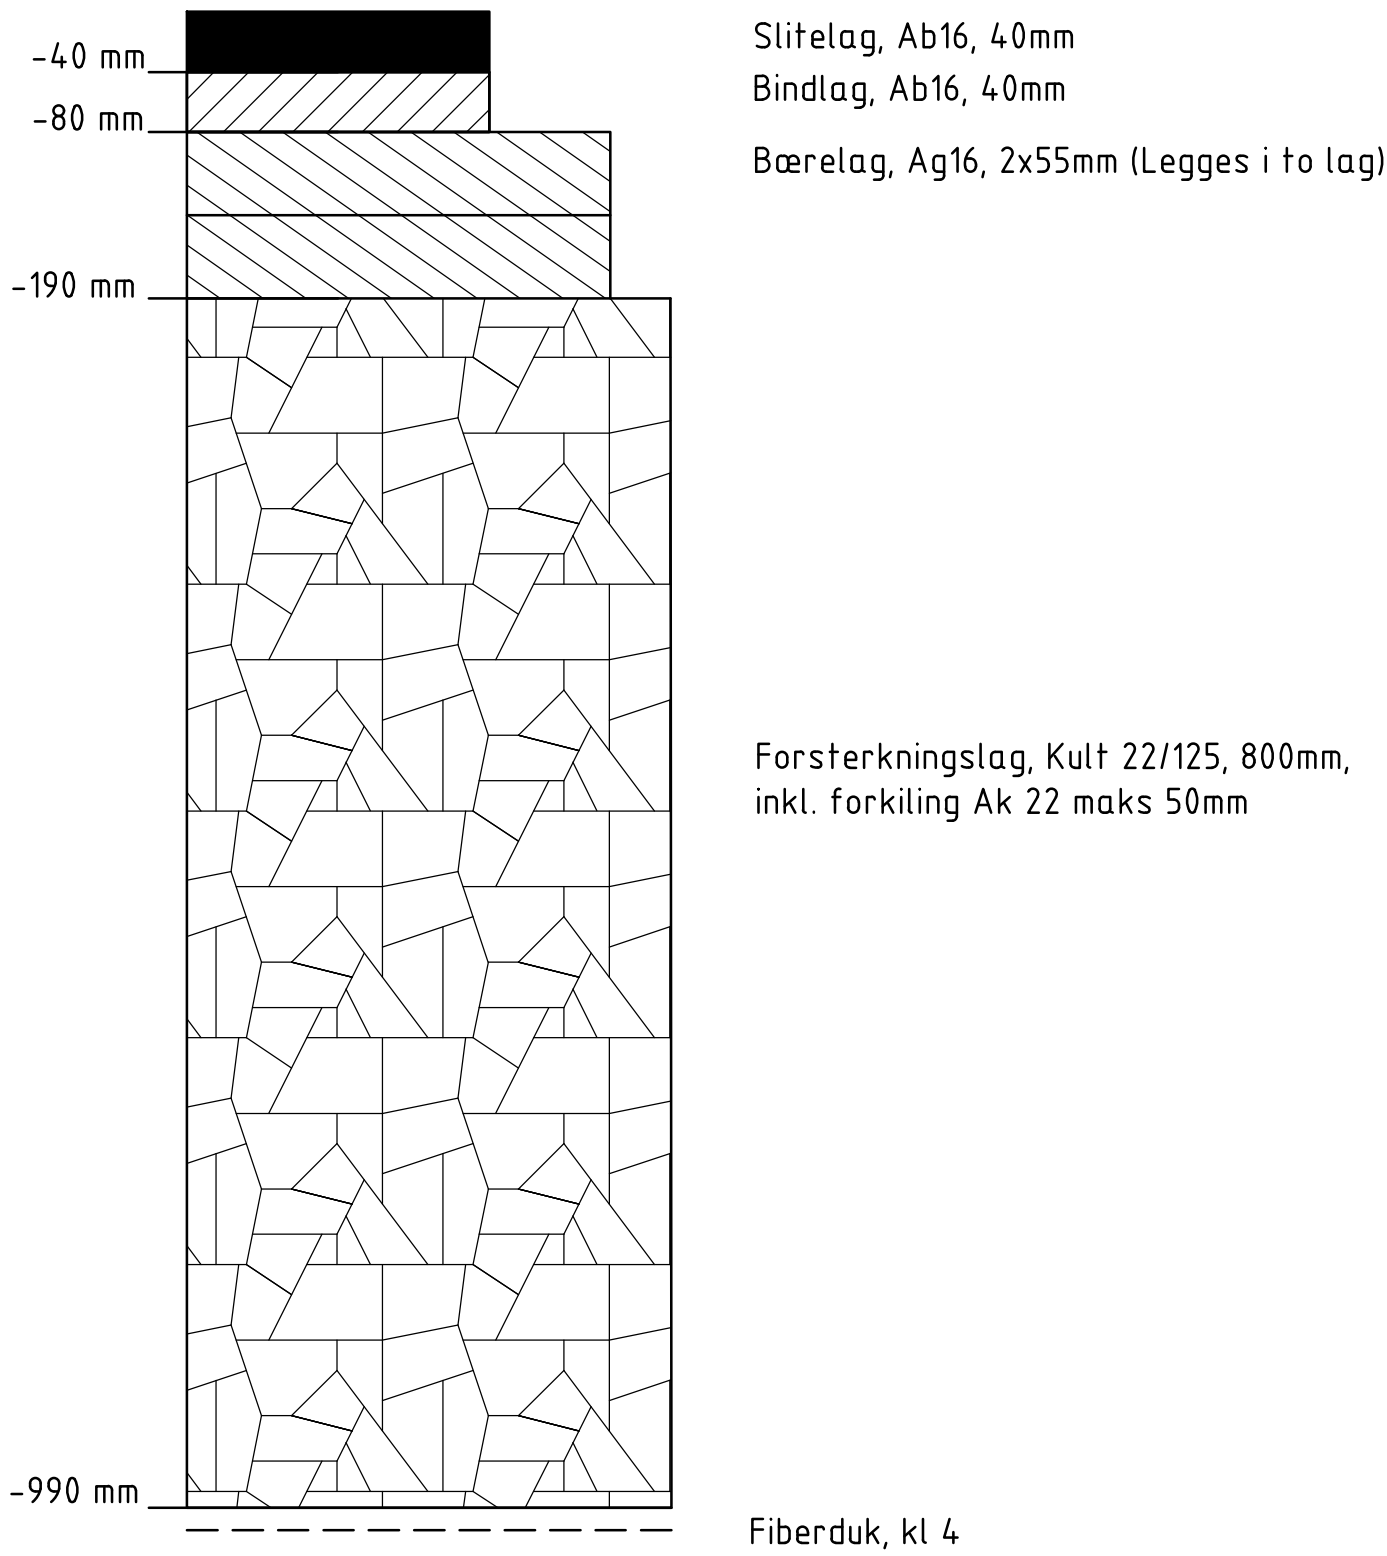


Fv. 119 Hovedvei
Fylling

Bæreevnegruppe 3, T2
Trafikkgruppe C, ÅDT 5899 / 6% tunge (NVDB)

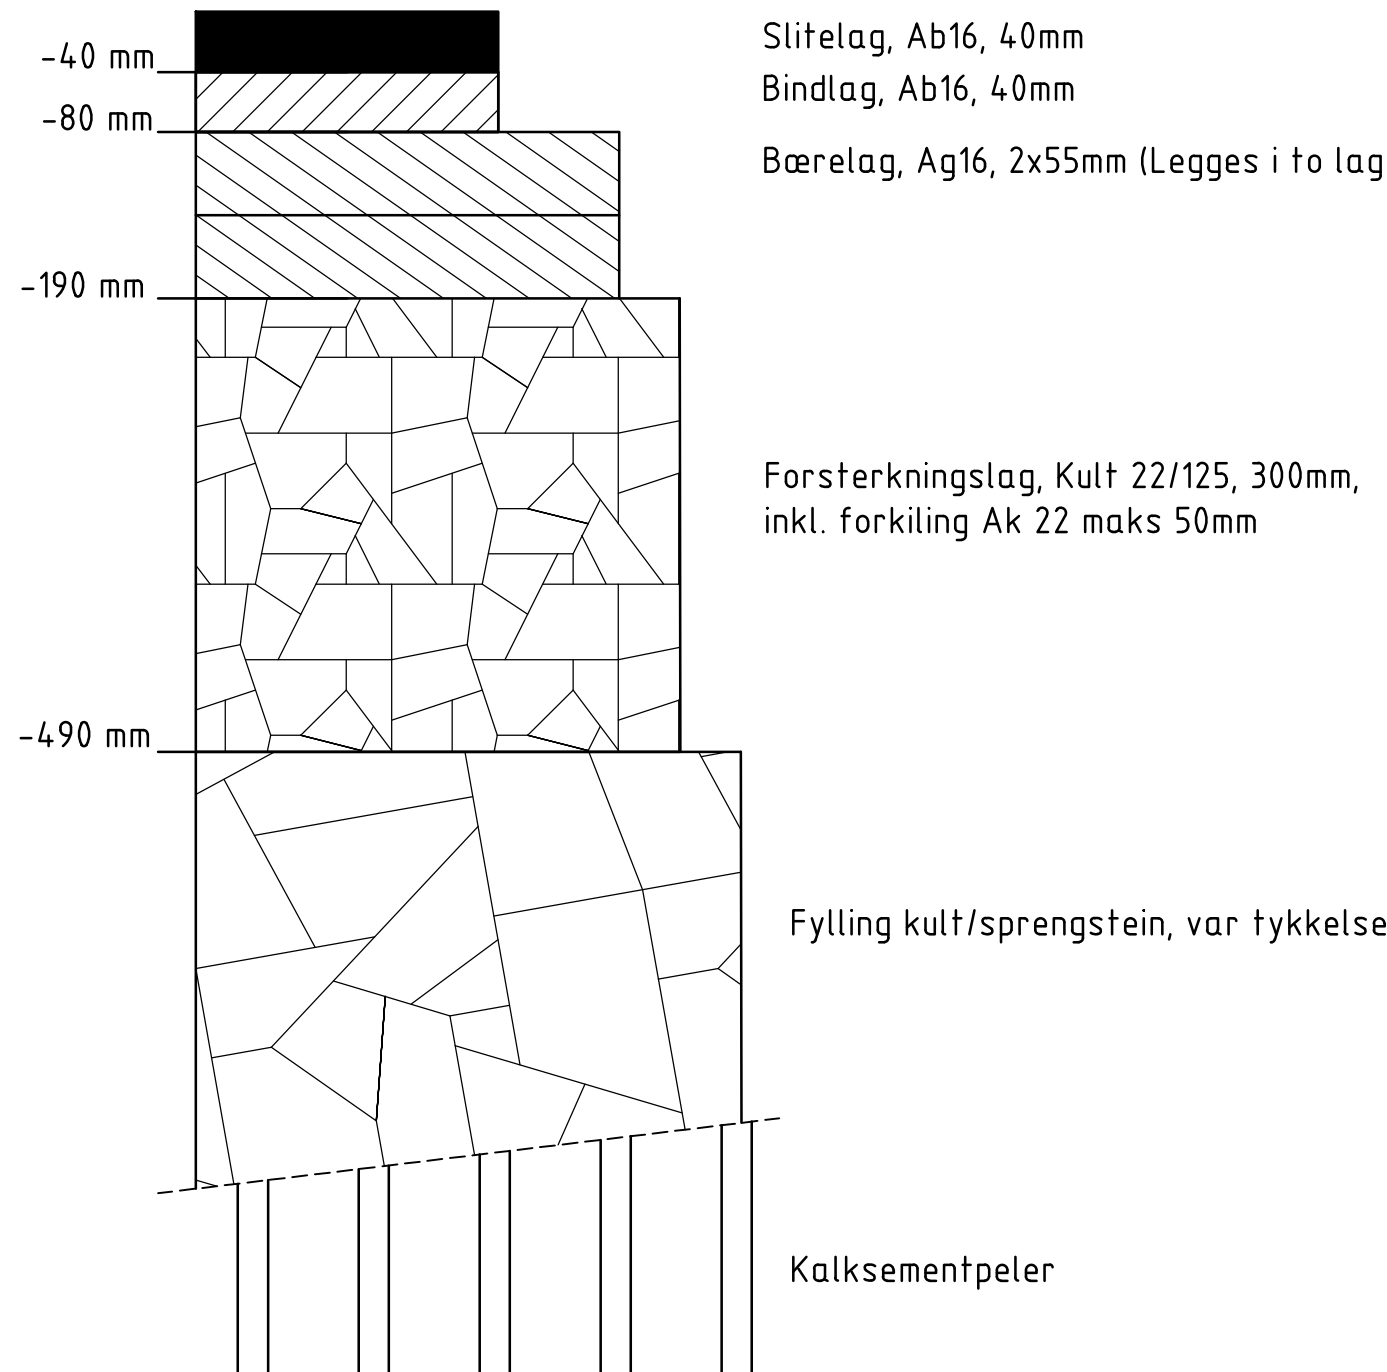


Fv. 1066 Kirkeveien
Løsmasser

Bæreevnegruppe 6, T4 cu 25-37,5 kPa
Trafikkgruppe A, ÅDT 1000 / 5% tung (NVDB)

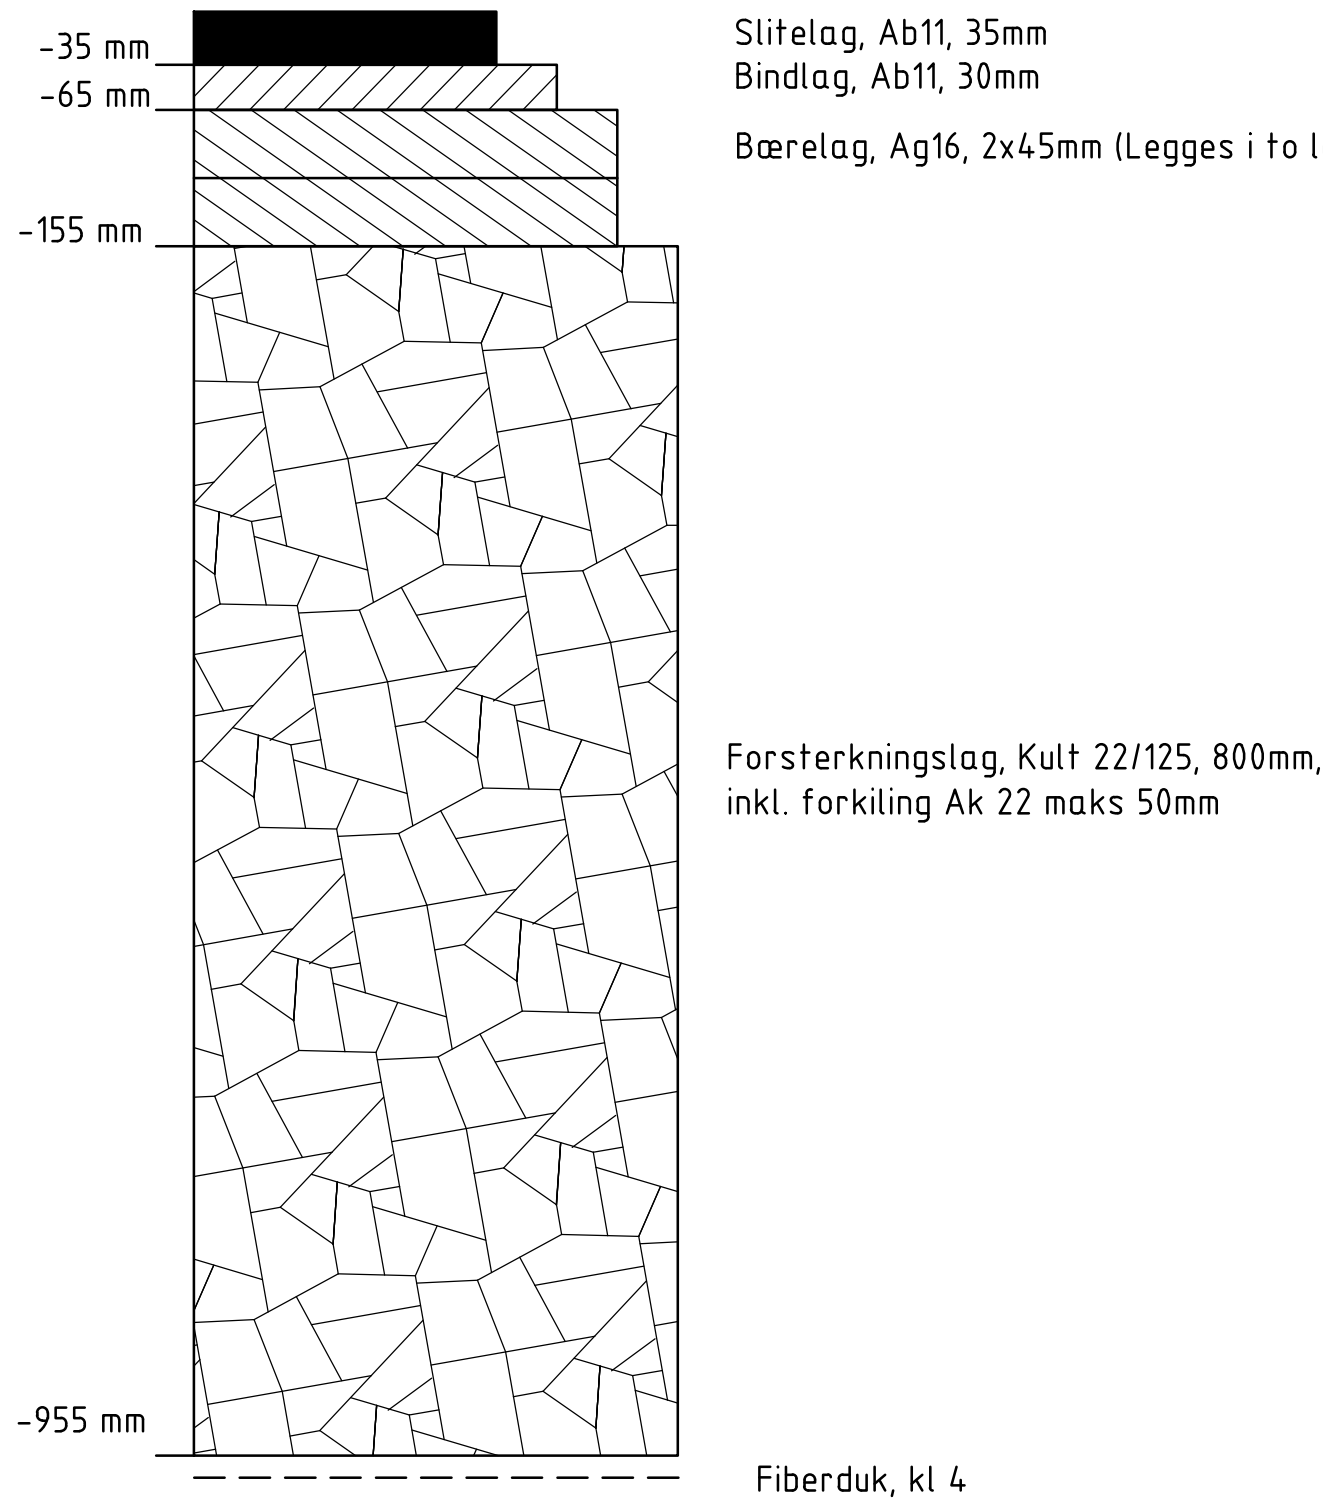


Fv. 1064 Klosterveien
Løsmasser

Bæreevnegruppe 6, T4 cu 37,5-50 kPa
Trafikkgruppe B, ÅDT 2000 / 10% tunge (NVDB)

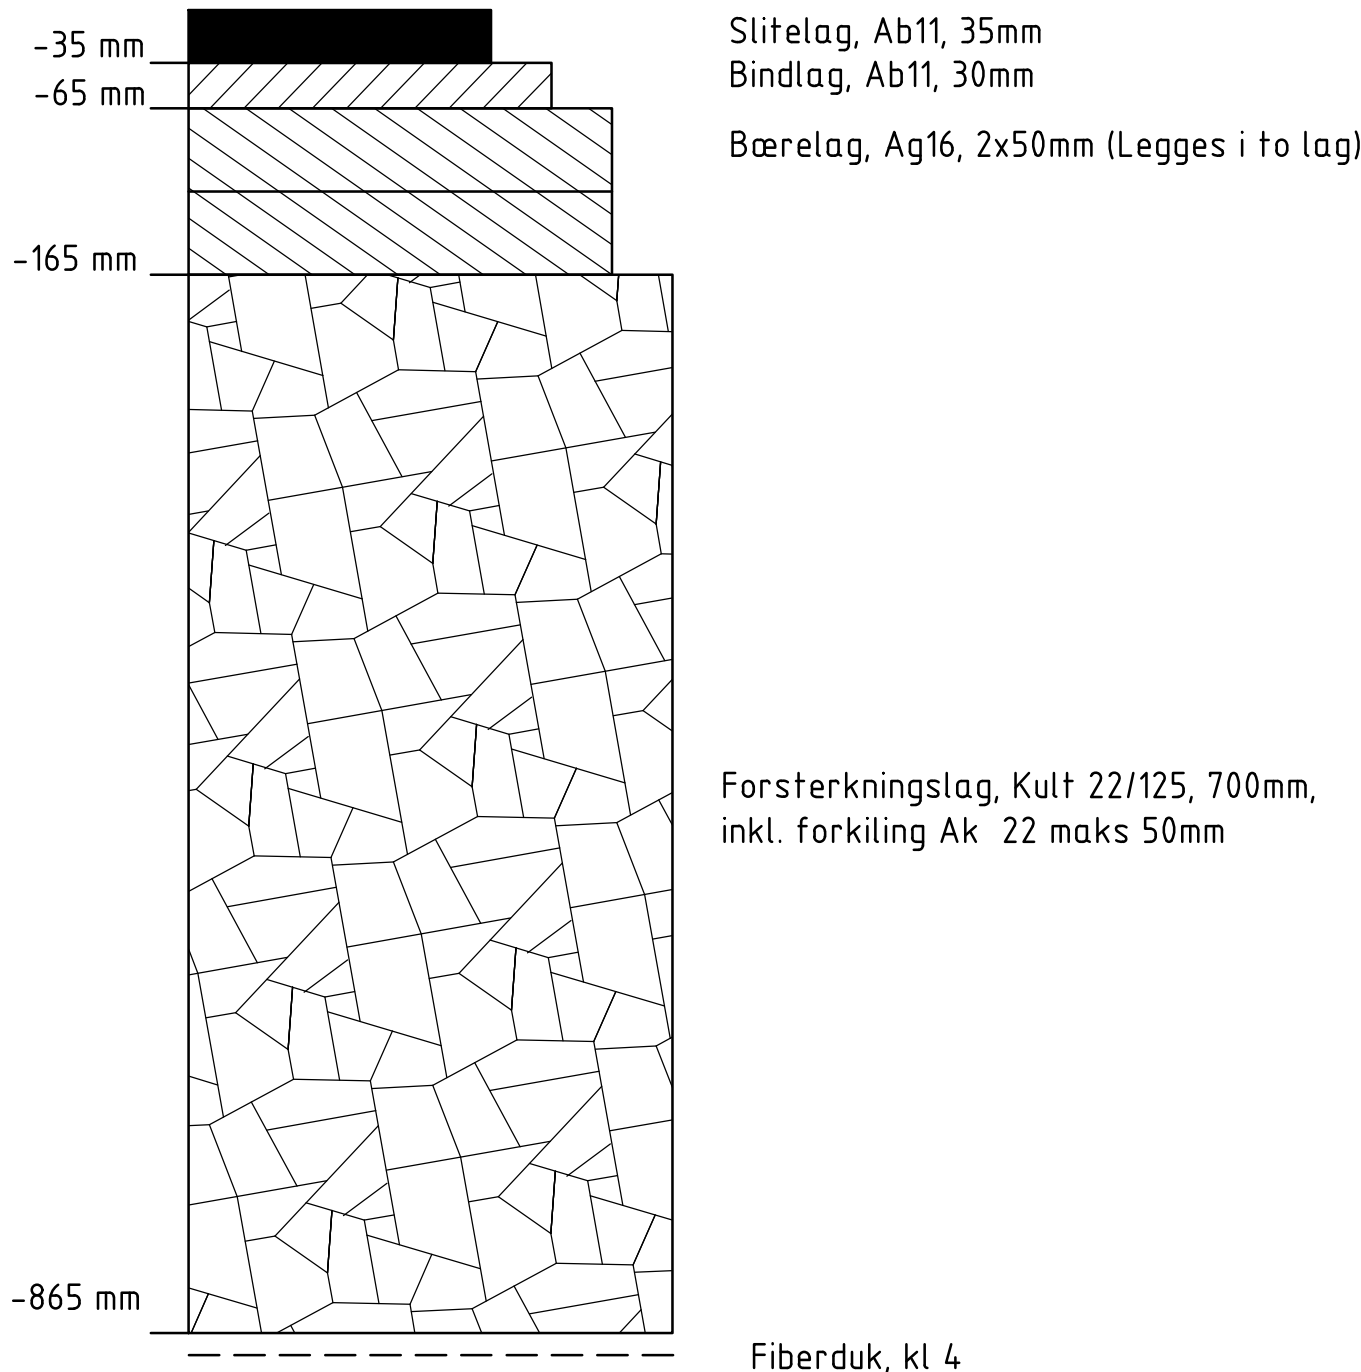


Gang- og sykkelvei
Løsmasser.

Bæreevnegruppe 6, T4 cu 37,5-50 kPa
Trafikkbelastning normal for dekke / lett for bærelag.

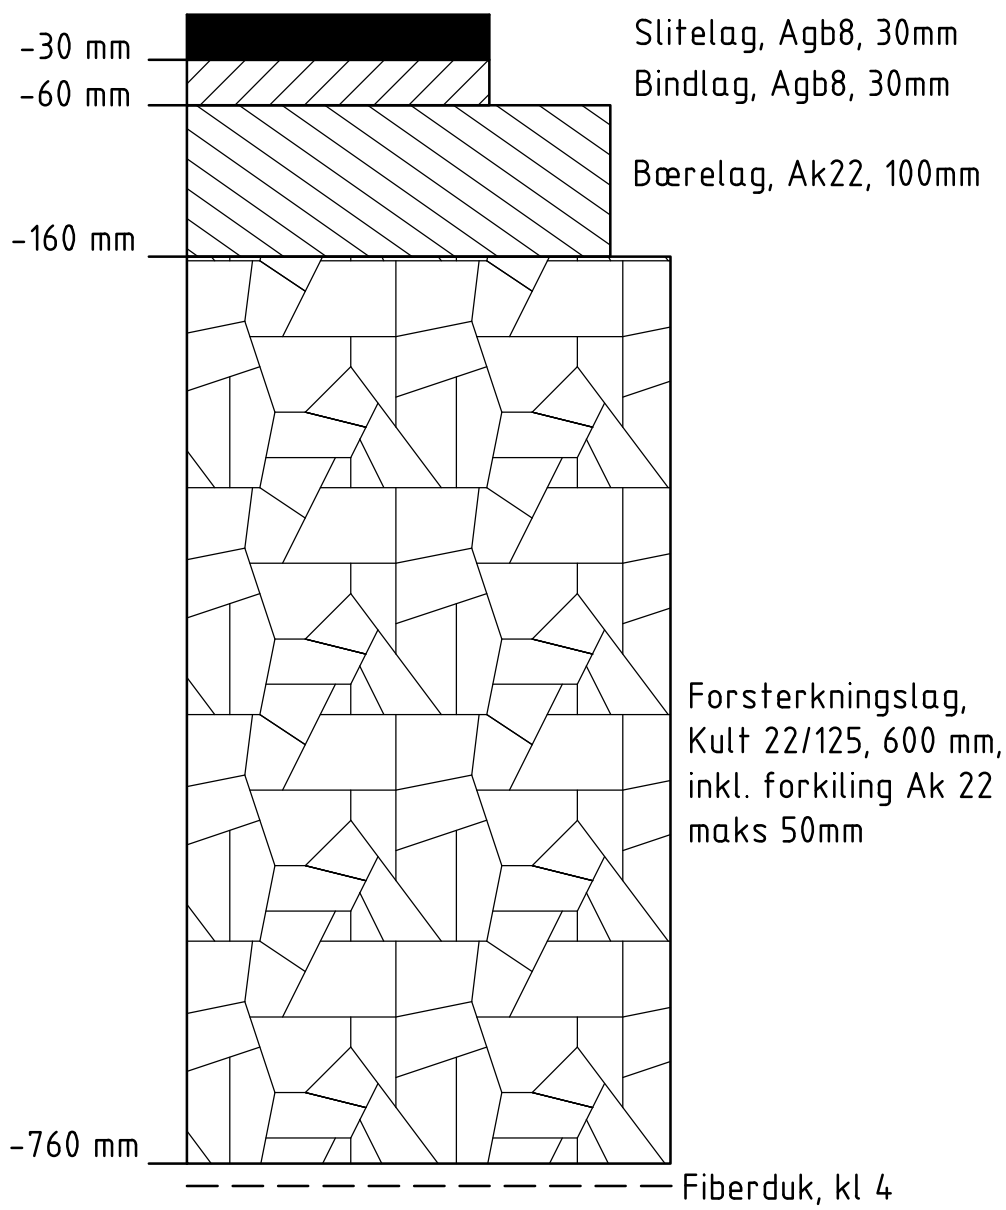


Gang- og sykkelvei
Lette masser.

Bæreevnegruppe 4
Trafikkbelastning normal for dekke / lett for bærelag.

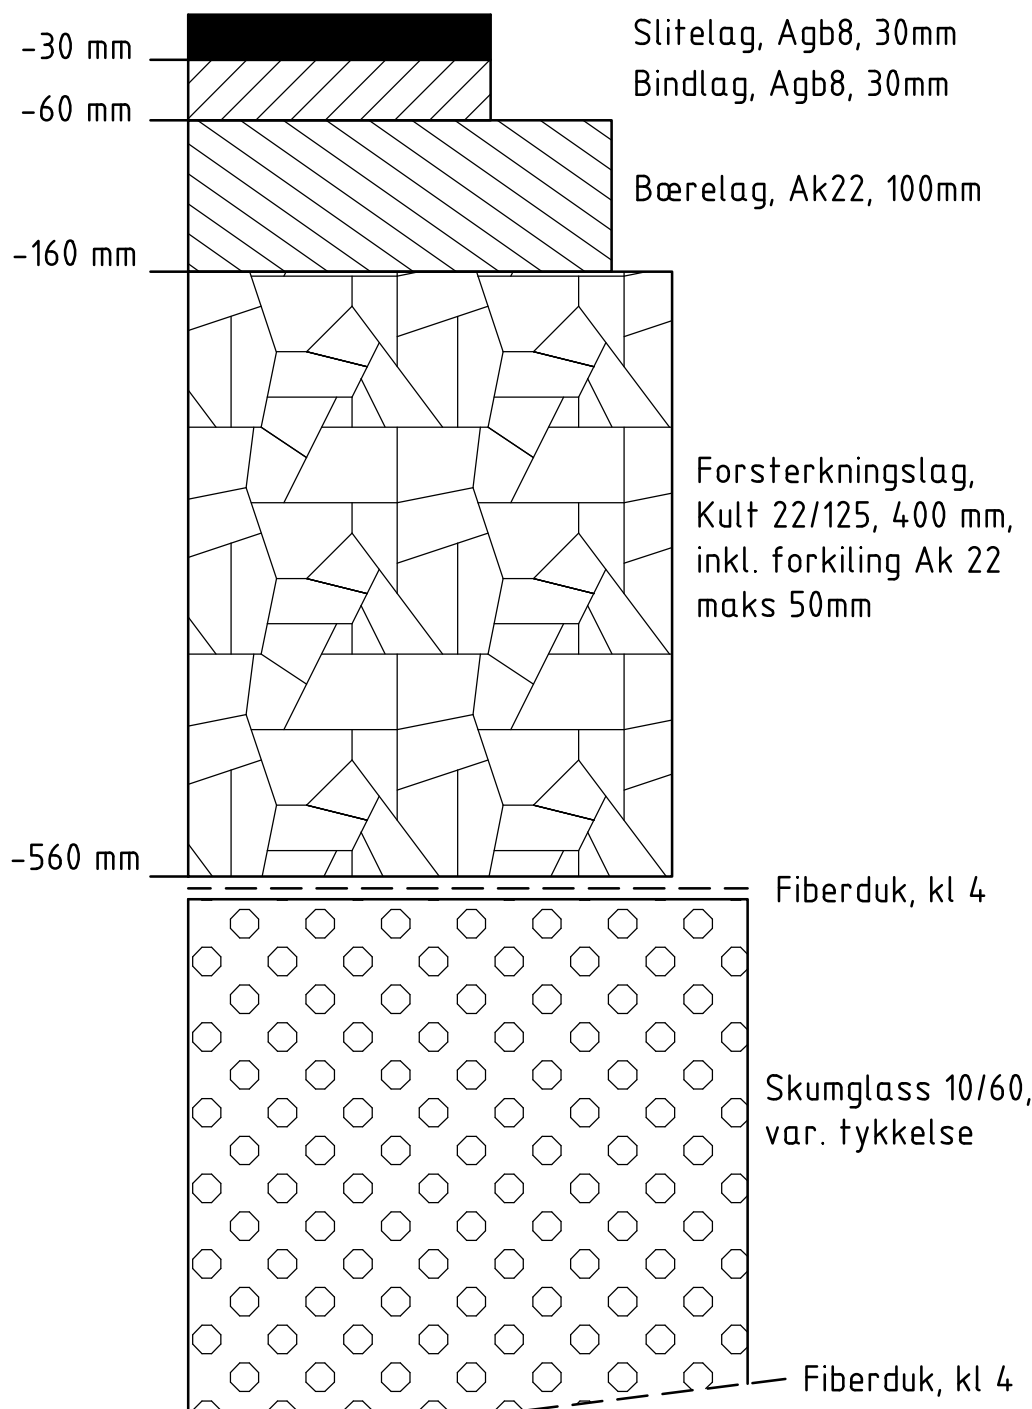


Gang- og sykkelvei
Berggrunn

Bæreevnegruppe 3, T2
Trafikkbelastning normal for dekke / lett for bærelag.

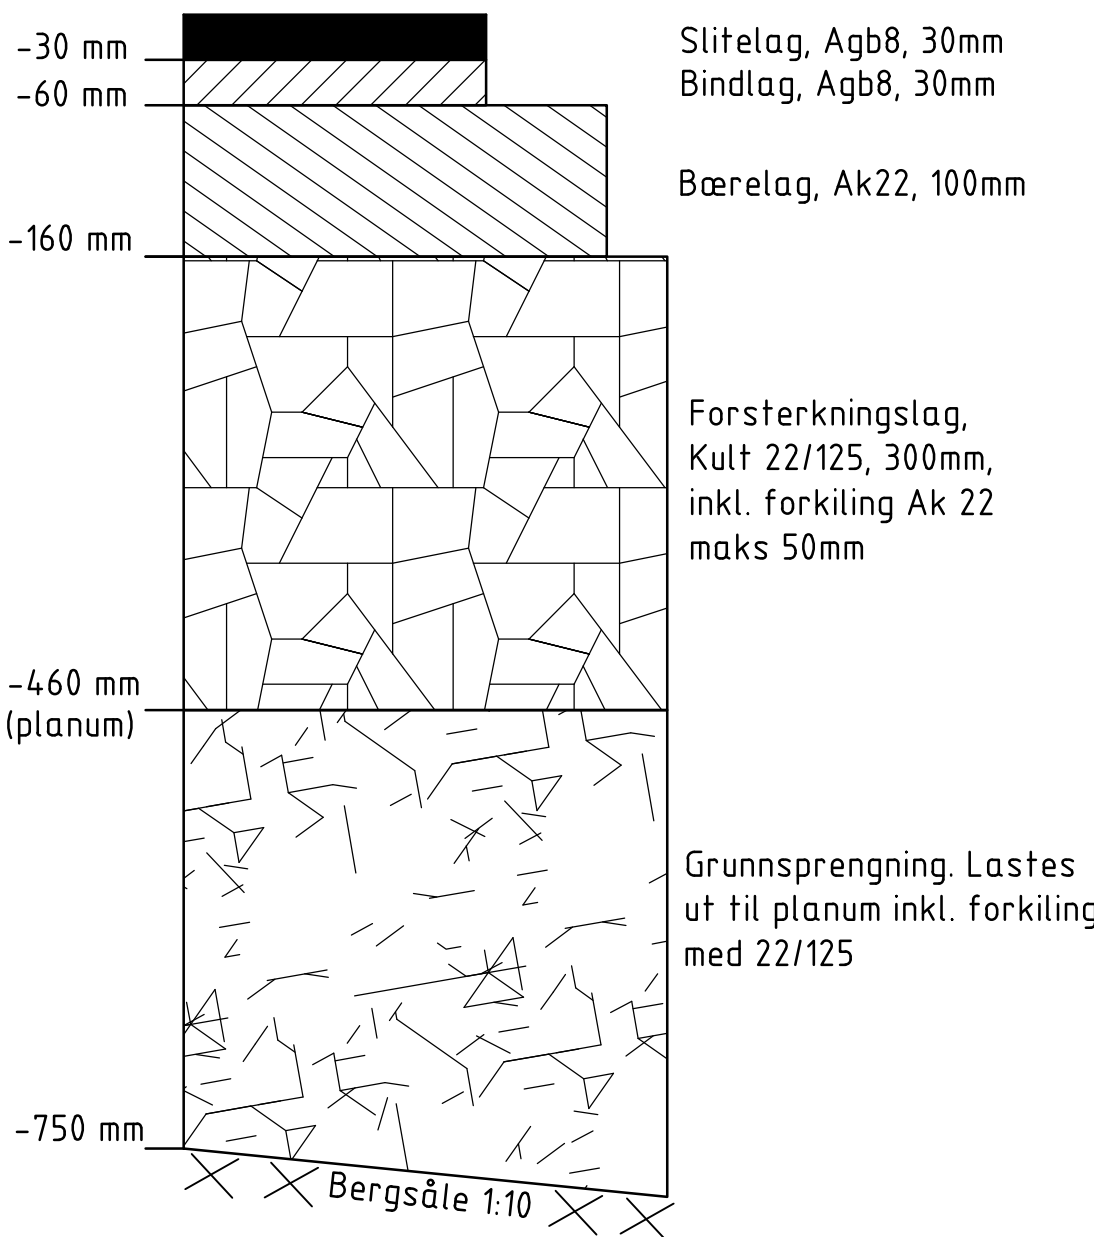


Turvei til pumpestasjon og
adkomst til Stigningen 27*
Løsmasser.

Bæreevnegruppe 6, T4 cu 37,5-50 kPa

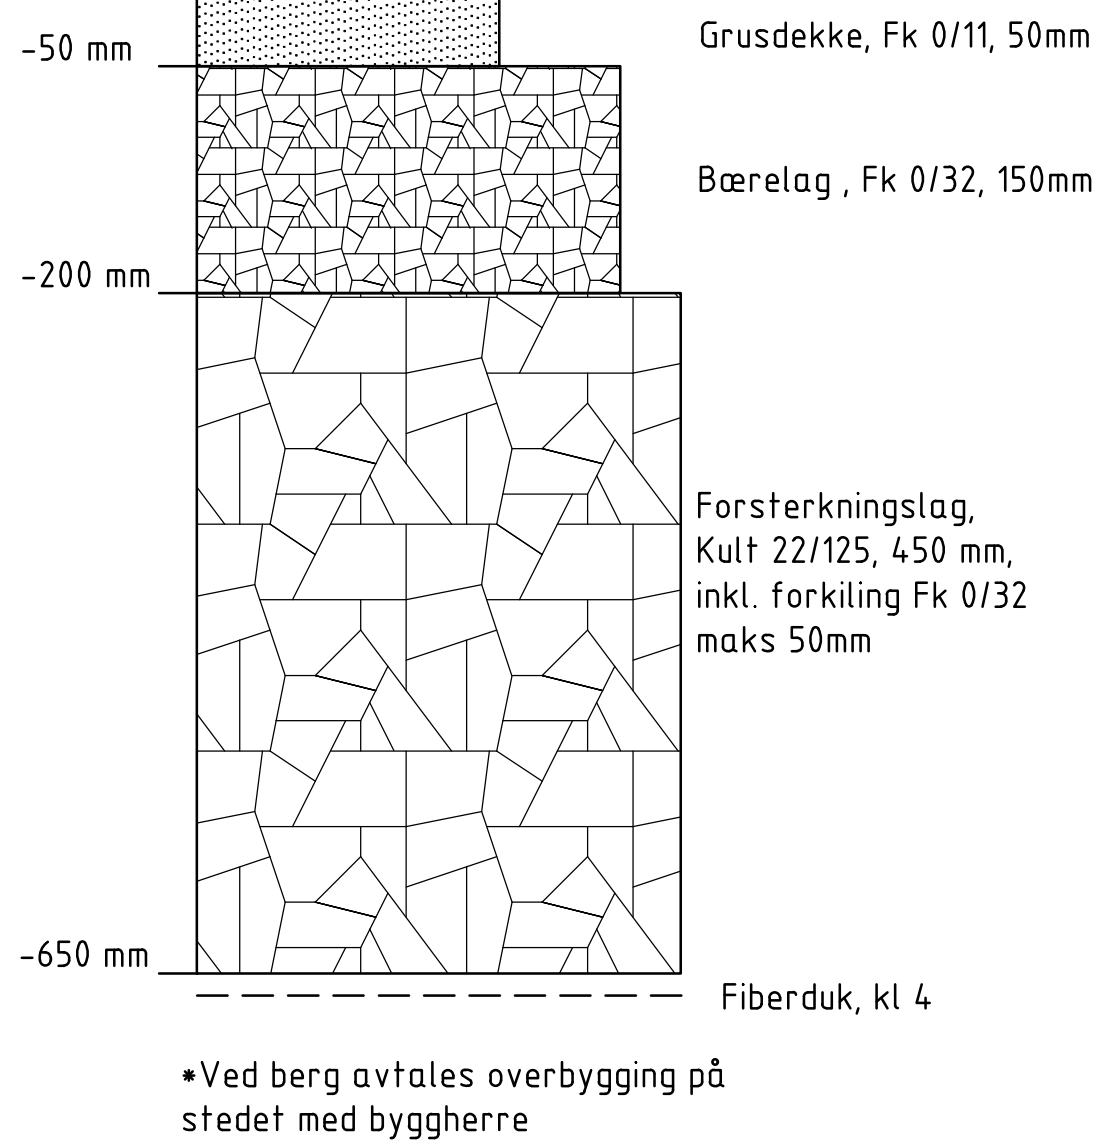

Adkomst Klosterveien
Løsmasser.

Bæreevnegruppe 6, T4 cu 37,5-50 kPa
Trafikkgruppe A

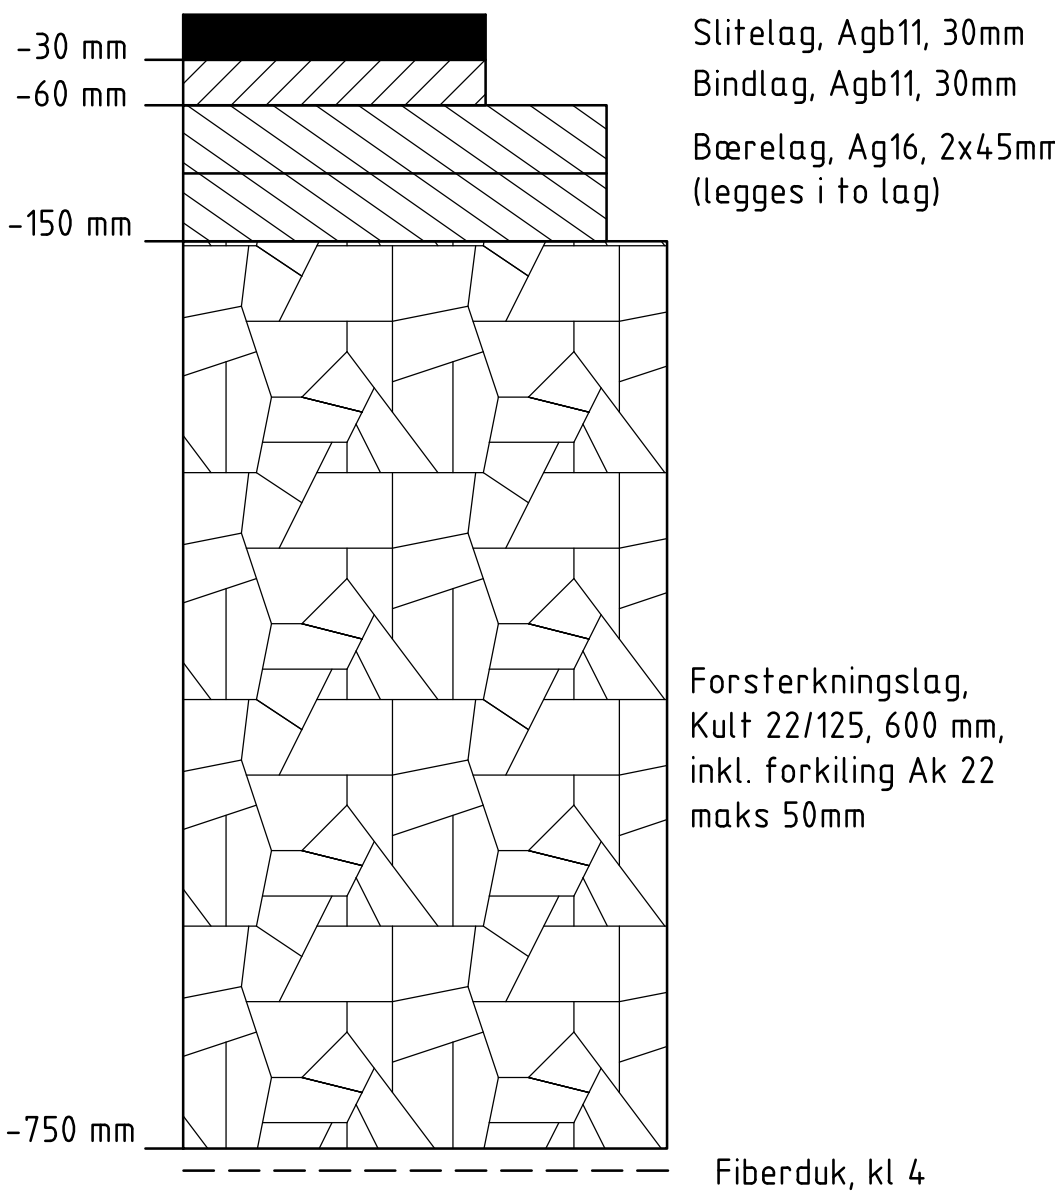

GS-skulder Ak22
Rekkverksrom kjørevei Ak22

Revisjon	Revisjonen gjelder				Utarb	Kontr	Godkjent	Rev. dato
 ØSTFOLD FYLKESKOMMUNE					Tegningsdato		14.05.2025	
					Bestiller		Alf Louis Solvang	
					Produsert for		Østfold fk	
					Produsert av		COWI AS	
					Prosjektnummer		30114	
Fv. 119 GS-vei Dilling-vang inkl. kryssutbedring					Prosjektfasennummer		30114r	
					Arkivreferanse		2020/103614	
					Målestokk A1-format		1:10	
Overbygninger					Koordinatsystem		NTM10 / NN2000	
					Tegningsnummer / revisjonsboksnavn		F006	
Reguleringsplan								
Utarbeidet av	Kontrollert av	Godkjent av	Konsulentarkiv					
ADBR/MJHA	BW	BW	A116326					


Format: A1
Filnavn: G:\AZ25000\AZ253691\Planlar\AZ253691\Fv119\Overbygning\Fv119_Overbygning.dwg
Xref: A F.dwg A Forelegg-tekst.dwg
Plott: MJHA 11.05.2025 20:39:15

Tegnforklaring

	Eksist.	Prosj.
Vannledning		
Spillvannsledning (selvfall)		
Spillvannsledning (trykk)		
Overvannsledning		
Drensledning		
Ledning som settes ut av drift		
Sandfangskum		
Kum		

Merknader

-
- 1 Ledninger terses og innmåles. Videreføres i område som omfattes av annen reguleringsplan.
-
- 2 Bekkeinntak monteres på innløpsledning.
-
- 3 Utløp i dike som etableres i område som omfattes av annen reguleringsplan.
-
- 4 Kryssing av kommunal vannledning. Ledningen er planlagt flyttet nærmere Larkollveien, så kryssingen blir nærmere veien enn vist her.
-
- 5 Kryssing av privat vanningsledning (Årefjorden vanningslag). Plassering og dybde usikker – må evt.legges om
-
- 6 Eksist. kum høydejusteres.

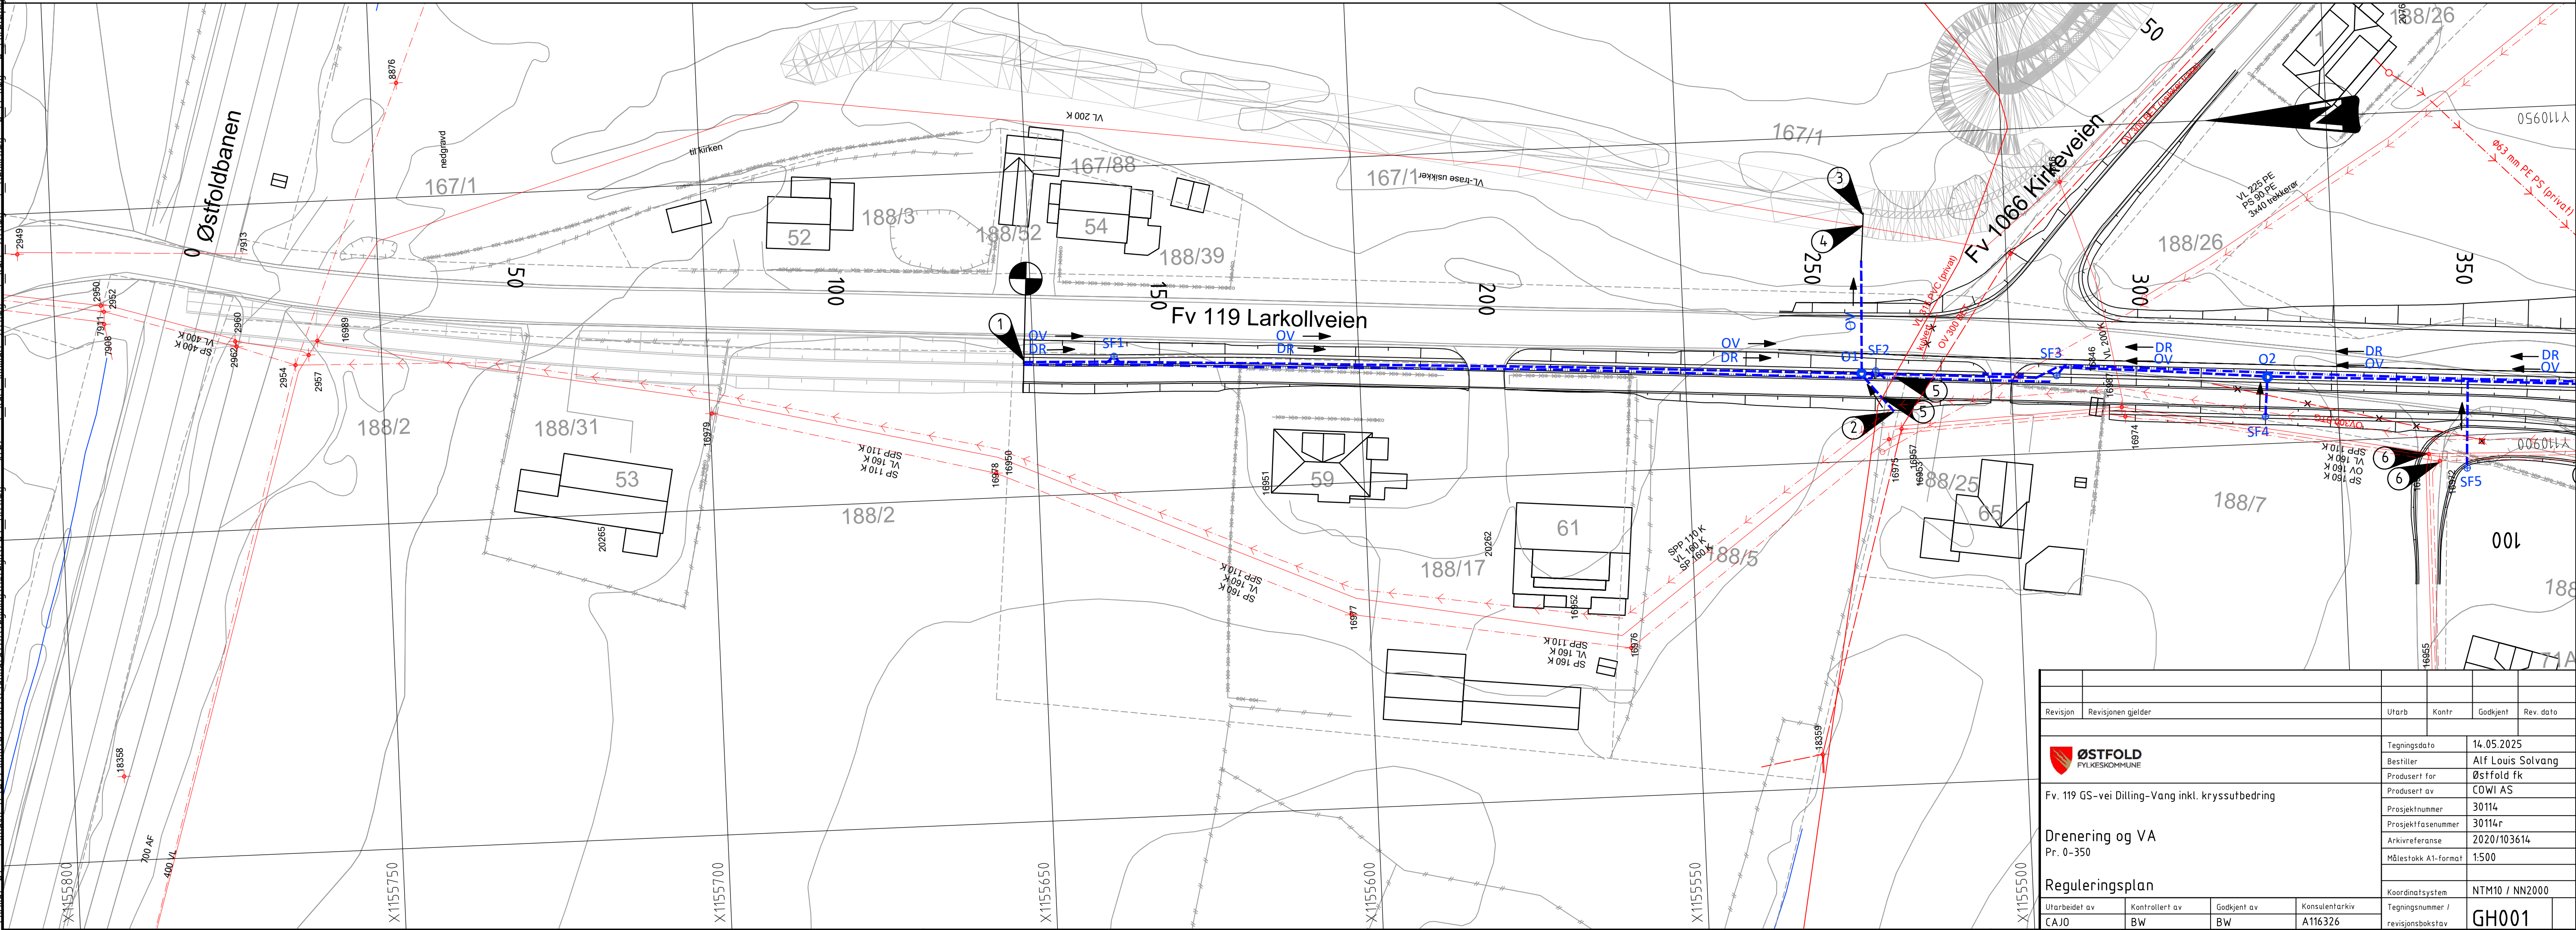


Revisjon	Revisjonen gjelder	Uttarb	Kontr	Gadkjent	Rev. dato
		Tegningsdato 14.05.2025			
Fv. 119 GS-vei Dilling-Vang inkl. kryssutbedring		Bestiller Alf Louis Solvang			
		Produsert for Østfold tk			
		Produsert av CDWI AS			
		Prosjektnummer 30114			
		Prosjektfase nummer 30114r			
		Arkivreferanse 2020/103614			
		Målestokk A1-format 1:500			
Reguleringsplan		Koordinatsystem NTM10 / NN2000			
Utarbeidet av CAJO	Kontrollert av BW	Gadkjent av BW	Konsulentarkiv A116326		Tegningsnummer / revisjonsboksnavn GH001

Kum

Privat spillvannsløsning. Eiendommen vil pålegges tilkobling til kommunalt nett.



Plot: MJHA 11.05.2025 20:44:05[illegible]

Tegnforklaring

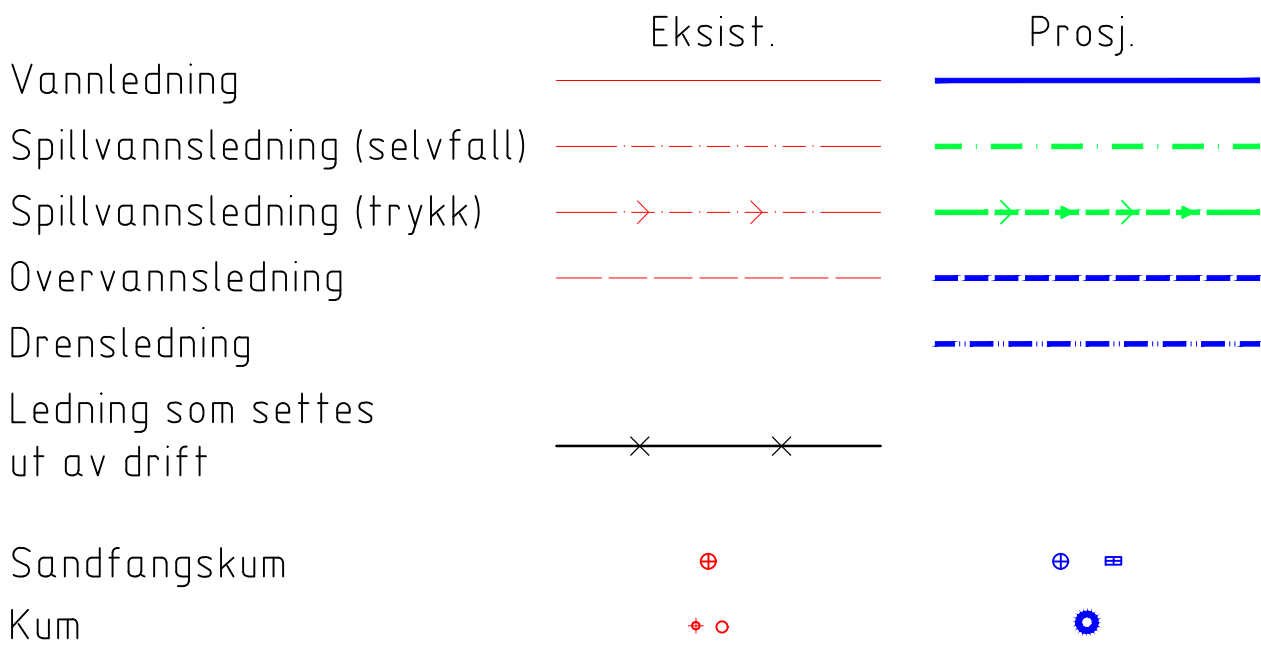

Merknader

- 9 Eksist. kommunale VA-ledninger senkes.
13 Ny OV-ledning tilkobles eksist. OV-kum.

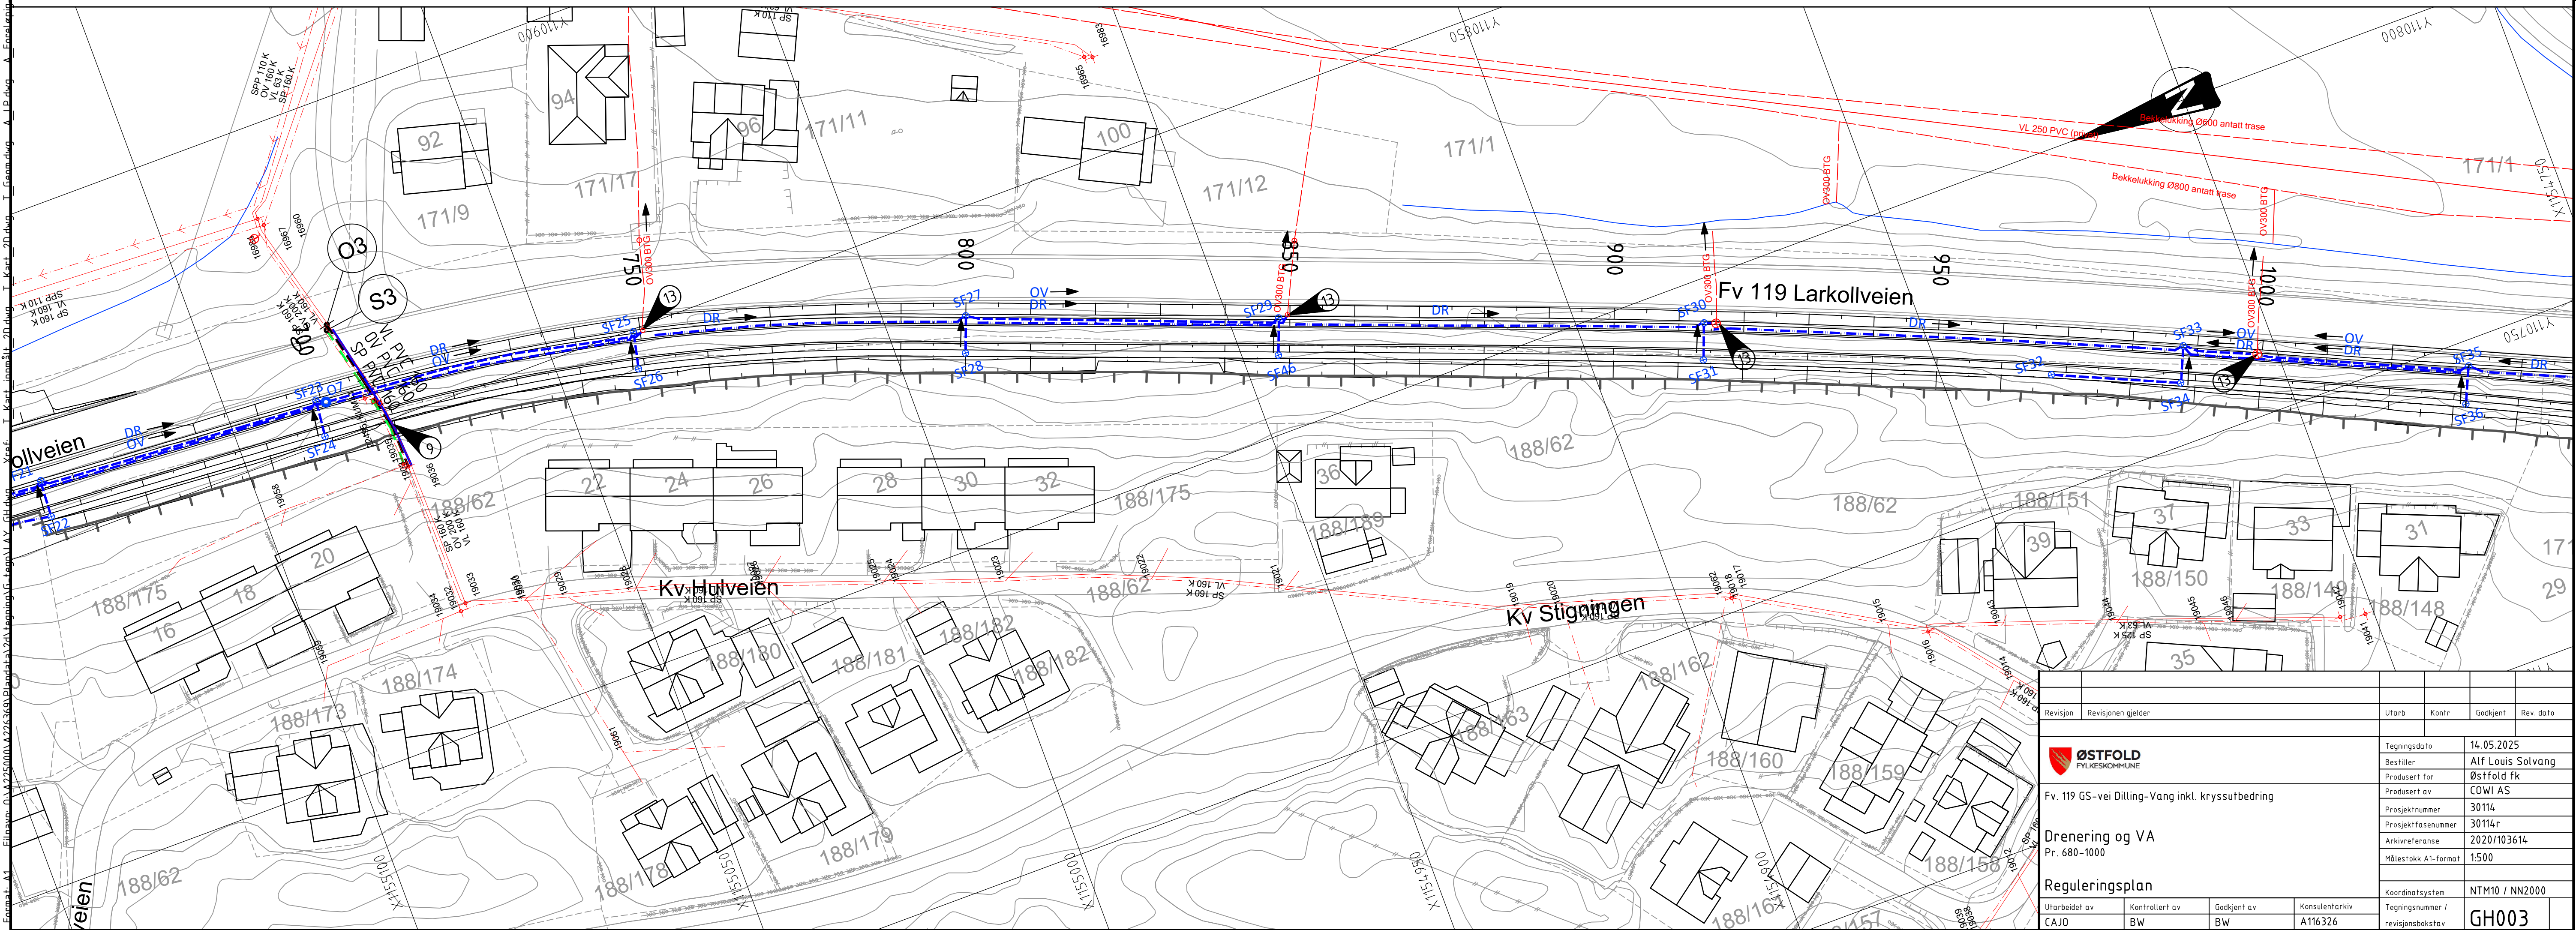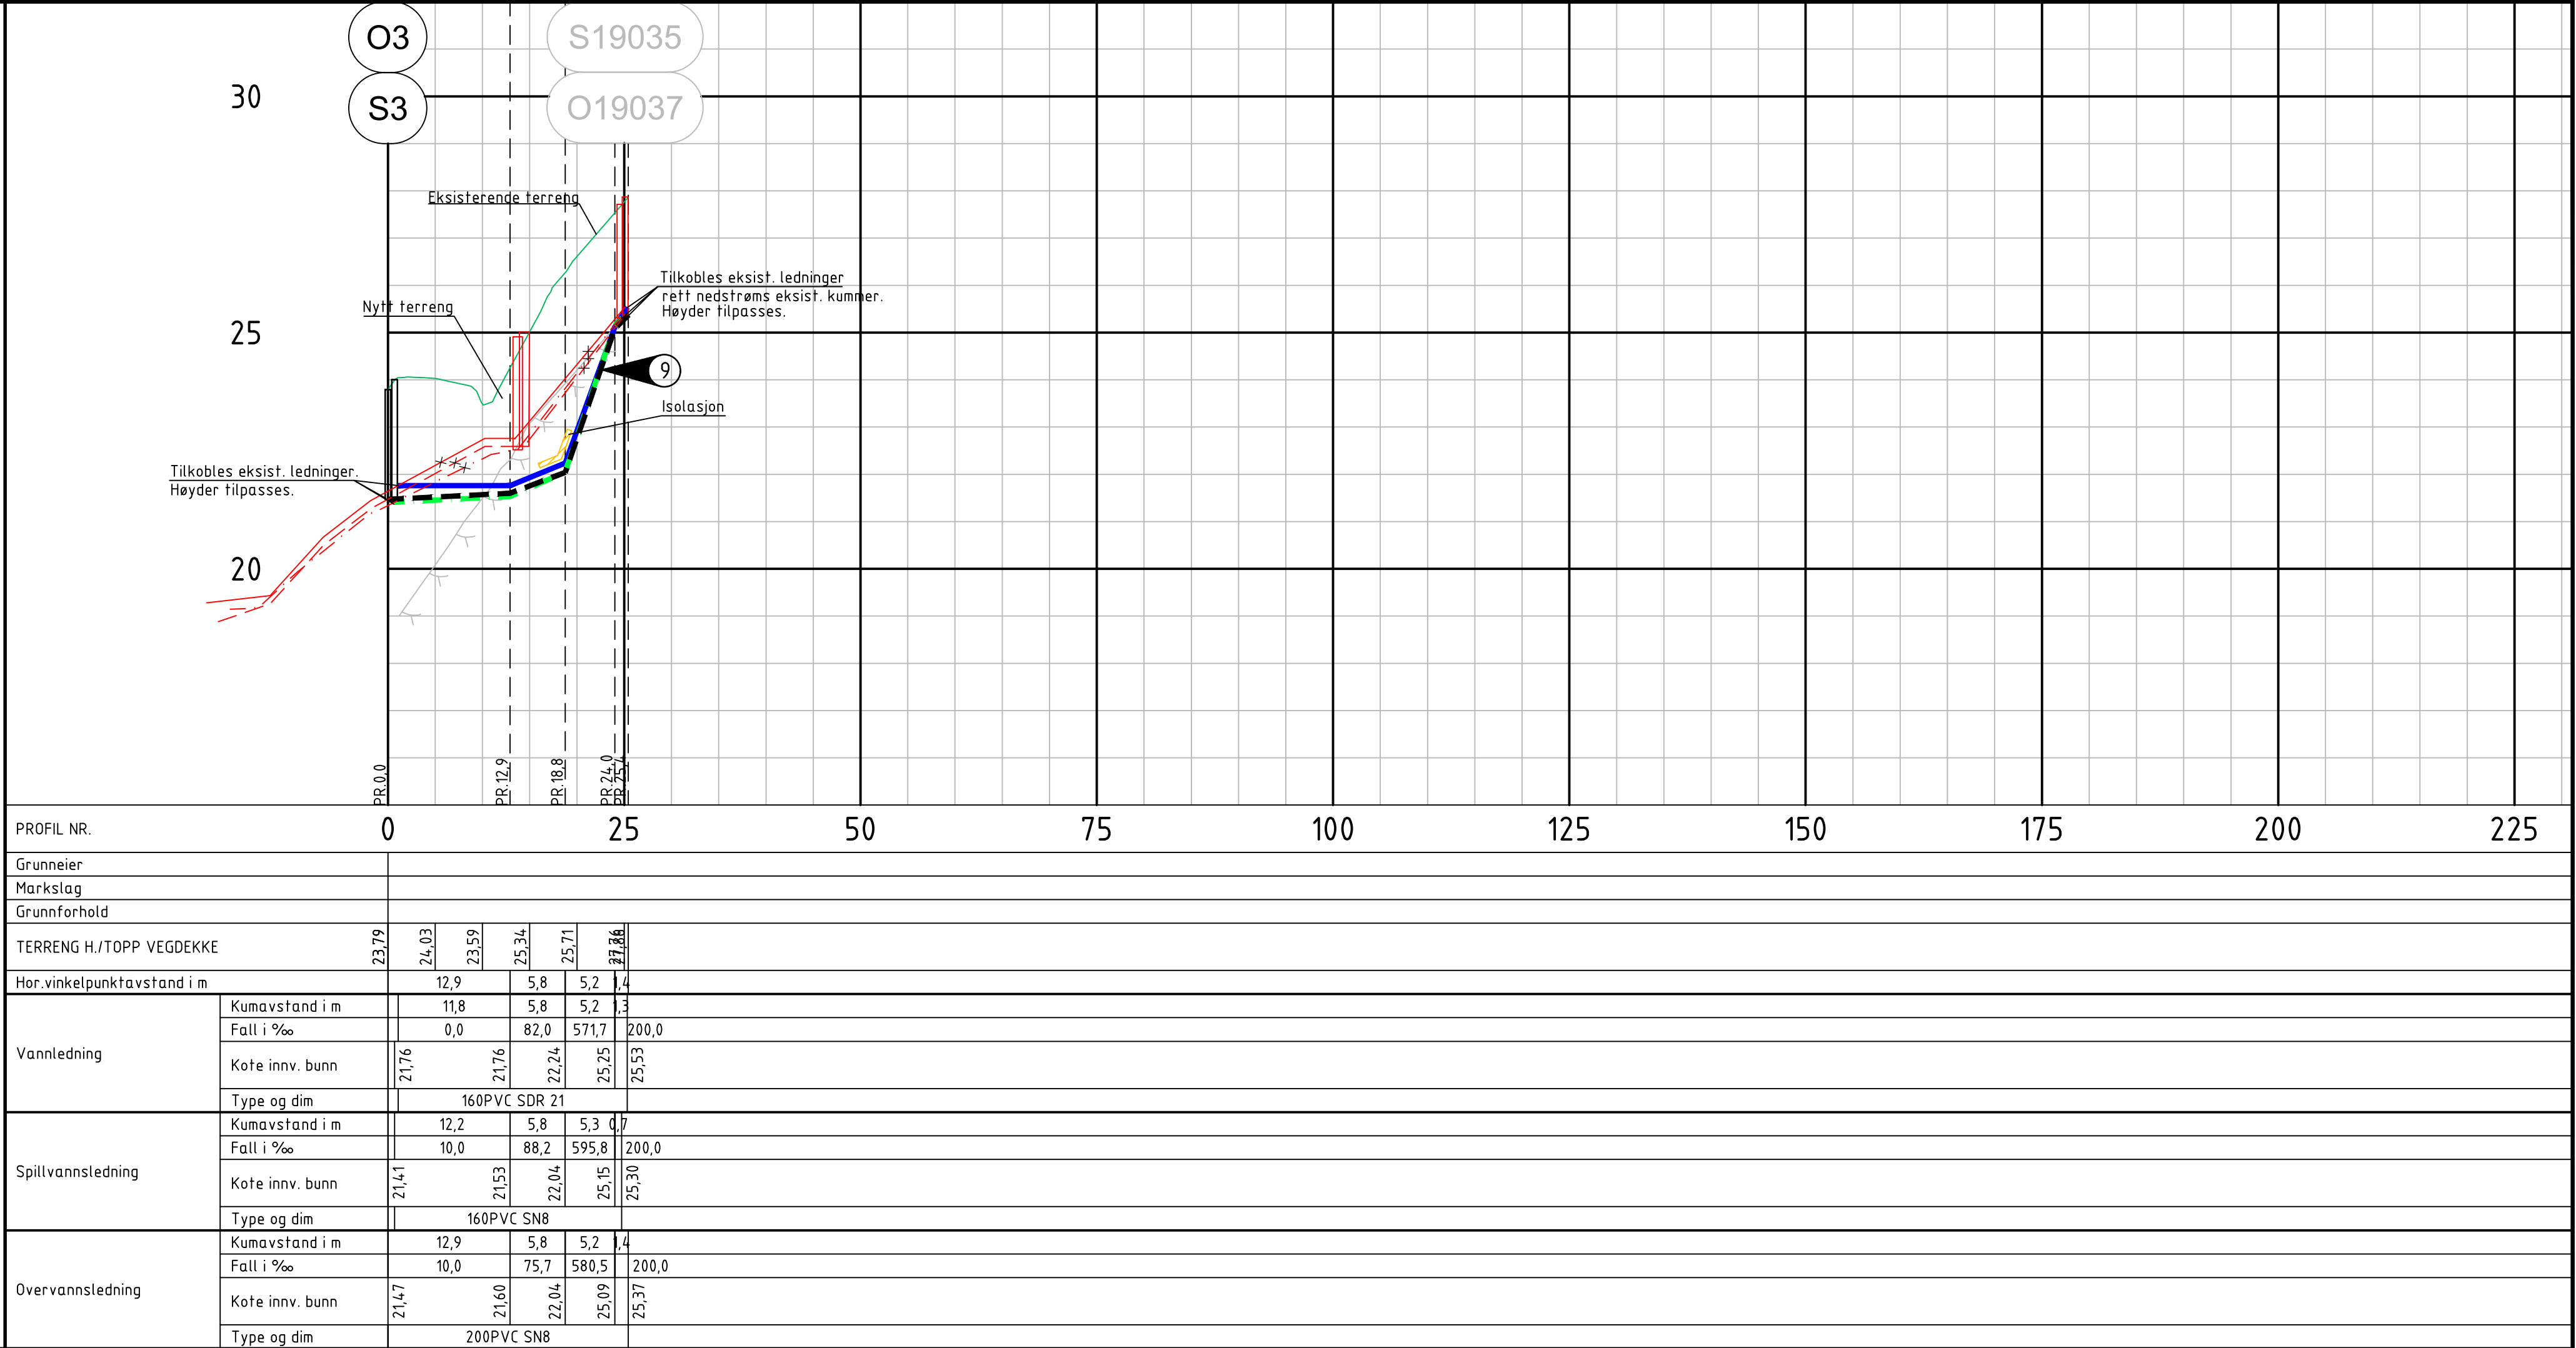

Tegnforklaring

Vannledning	Eksist. —	Prosj. —
Spillvannsledning (selvfall)	- - -	- - -
Spillvannsledning (trykk)	- > - > -	- > - > -
Overvannsledning	- - -	- - -
Drensledning	- - -	- - -
Ledning som settes ut av drift	x x	
Sandfangskum	⊕	⊕
Kum	⊙	⊙

Merknader

- 14
- Ny OV-ledning tilkobles eksist. OV-kum.
- 15
- Privat spillvannsløsning (septikk). Eiendommen vil pålegges tilkobling til kommunalt nett.




Revisjon	Revisjonen gjelder	Utb. Kontr. Godkjent	Rev. dato
ØSTFOLD FYLKESKOMMUNE			
Fv. 119 GS-vei Dilling-Vang inkl. kryssutbedring		Tegningsdato 14.05.2025	
Drenering og VA		Bestiller Alf Louis Solvang	
Pr. 1000-14.00		Produsert for Østfold tk	
Reguleringsplan		Produsert av COWI AS	
Utarbeidet av CAJO		Prosjektnummer 30114	
Kontrollert av BW		Prosjektfase nummer 30114r	
Godkjent av BW		Arkivreferanse 2020/103614	
Konsulentarkiv A116326		Målestokk A1-format 1:500	
		Koordinatsystem NTM10 / NN2000	
		Tegningsnummer / revisjonsboksnavn GH004	

Tegnforklaring

Vannledning	Eksist.	Prosj.
Spillvannsledning (selvfall)		
Spillvannsledning (trykk)		
Overvannsledning		
Drensledning		
Ledning som settes ut av drift		
Sandfangskum		
Kum		

Merknader

- 16 Eksist stikkrenne forlenges.
- 17 Nytt utløp til terreng. Erosjonssikres. Utløpet trekkes sørover, slik at vannet får renne lengst mulig på terreng før det når bekken.
- 18 Ny OV-ledning tilkobles eksist. OV-kum. Kum høydejusteres.
- 19 Nytt utløp til terreng. Erosjonssikres.

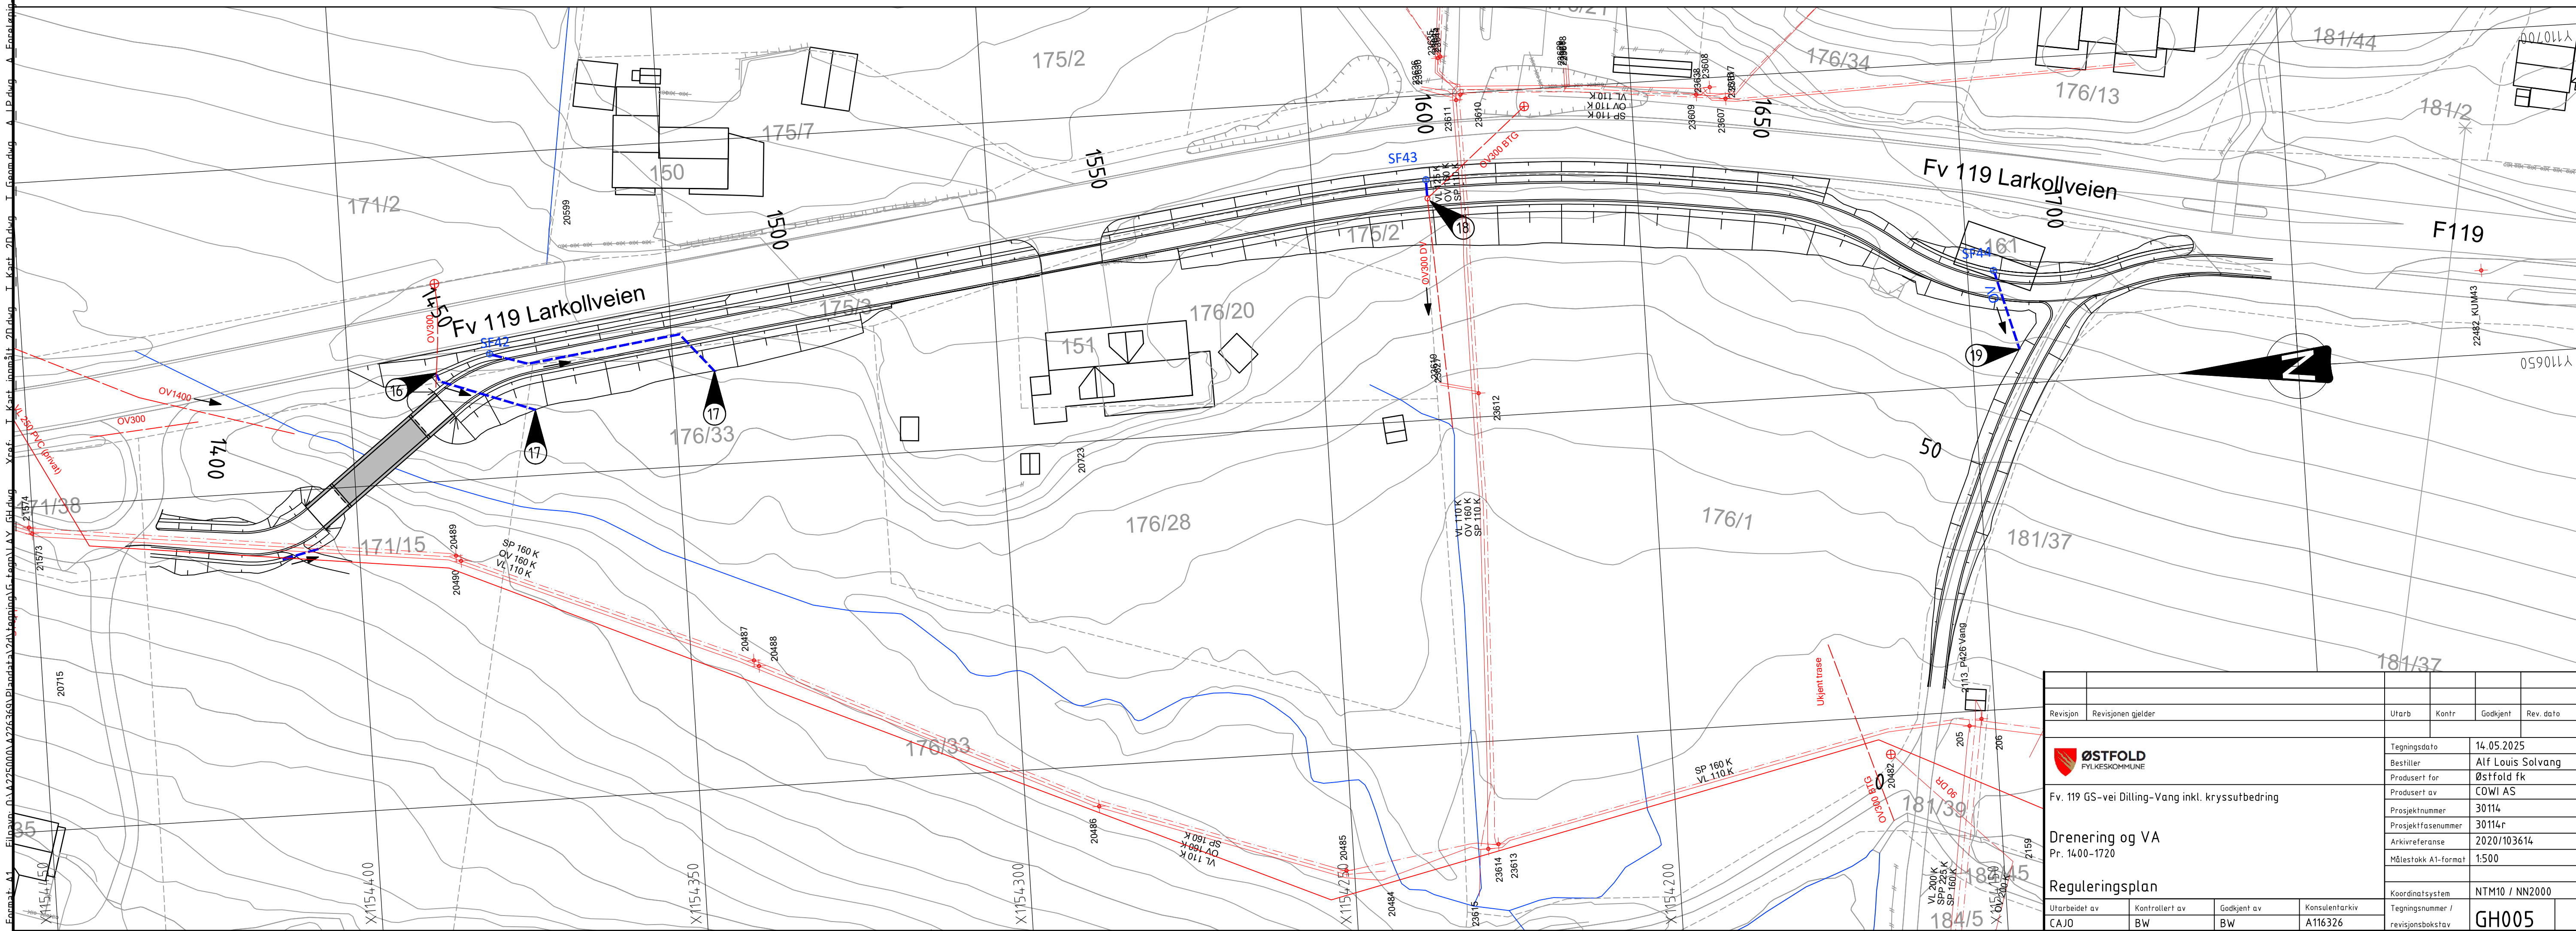

Revisjon	Revisjonen gjelder	Utarb	Kontr	Godkjent	Rev. dato
ØSTFOLD FYLKESKOMMUNE		Tegningsdato 14.05.2025			
Fv. 119 GS-vei Dilling-Vang inkl. kryssutbedring		Bestiller Alf Louis Solvang			
Drenering og VA		Produktør for Østfold tk			
Pr. 1400-1720		Produisert av CDWI AS			
Reguleringsplan		Prosjektnummer 30114			
Utarbeidet av CAJO		Prosjektfasennummer 30114r			
Kontrollert av BW		Arkivreferanse 2020/103614			
Godkjent av BW		Målestokk A1-format 1:500			
Konsulentarkiv A116326		Koordinatsystem NTM10 / NN2000			
		Tegningsnummer / revisjonsbokstav GH005			

KOMMENTARER:

- Eksisterende høyspenttraseer i bakken beholdes i størst mulig grad. Aktuelle omlegginger avklares med kabeleier ifm. byggeplan
- Eksisterende lavspen-traseer i bakken og i luft (inkl. stolper og master) beholdes i størst mulig grad. Aktuelle omlegginger avklares med kabeleier ifm. byggeplan

MERKNADER:


- 1 Grense reguleringsplan. Veilysmaster inkl.strømtilførsel nord for parsellgrensen prosjekteres / bygges av BaneNor (egen reguleringsplan). Aktuelle grensesnitt-tilpasninger avklares med BaneNor ifm. byggeplan.

VEILYSANLEGG:

- Valgt belyningsklasse: MEW2
- Spenning: 230V IT
- Lyspunkt
 - Lysmast: Deformasjonsmast HE, høyde 8 m.
 - Lysarmatur: LED, farge 4000 K
- Veilyskabeltype: PEX 5G25/50 mm2 Al
- Utjevningsforbindelser: Jordline 25 mm2 Cu-wire for veilys

TEGNFORKLARING:

Lysmast	EKSIST.	NYTT
Lavspen jord (Hafslund)	Fjernes dersom ikke annet er angitt	
Lavspen luft (Hafslund)		
Høyspen jord (Hafslund)		
Høyspen luft (Hafslund)		
Telekabel jord (Telenor)		
Telekabel luft (Telenor)		
Signalkabel jord (kommunal)		
Eksist. eiendomsgrenser		

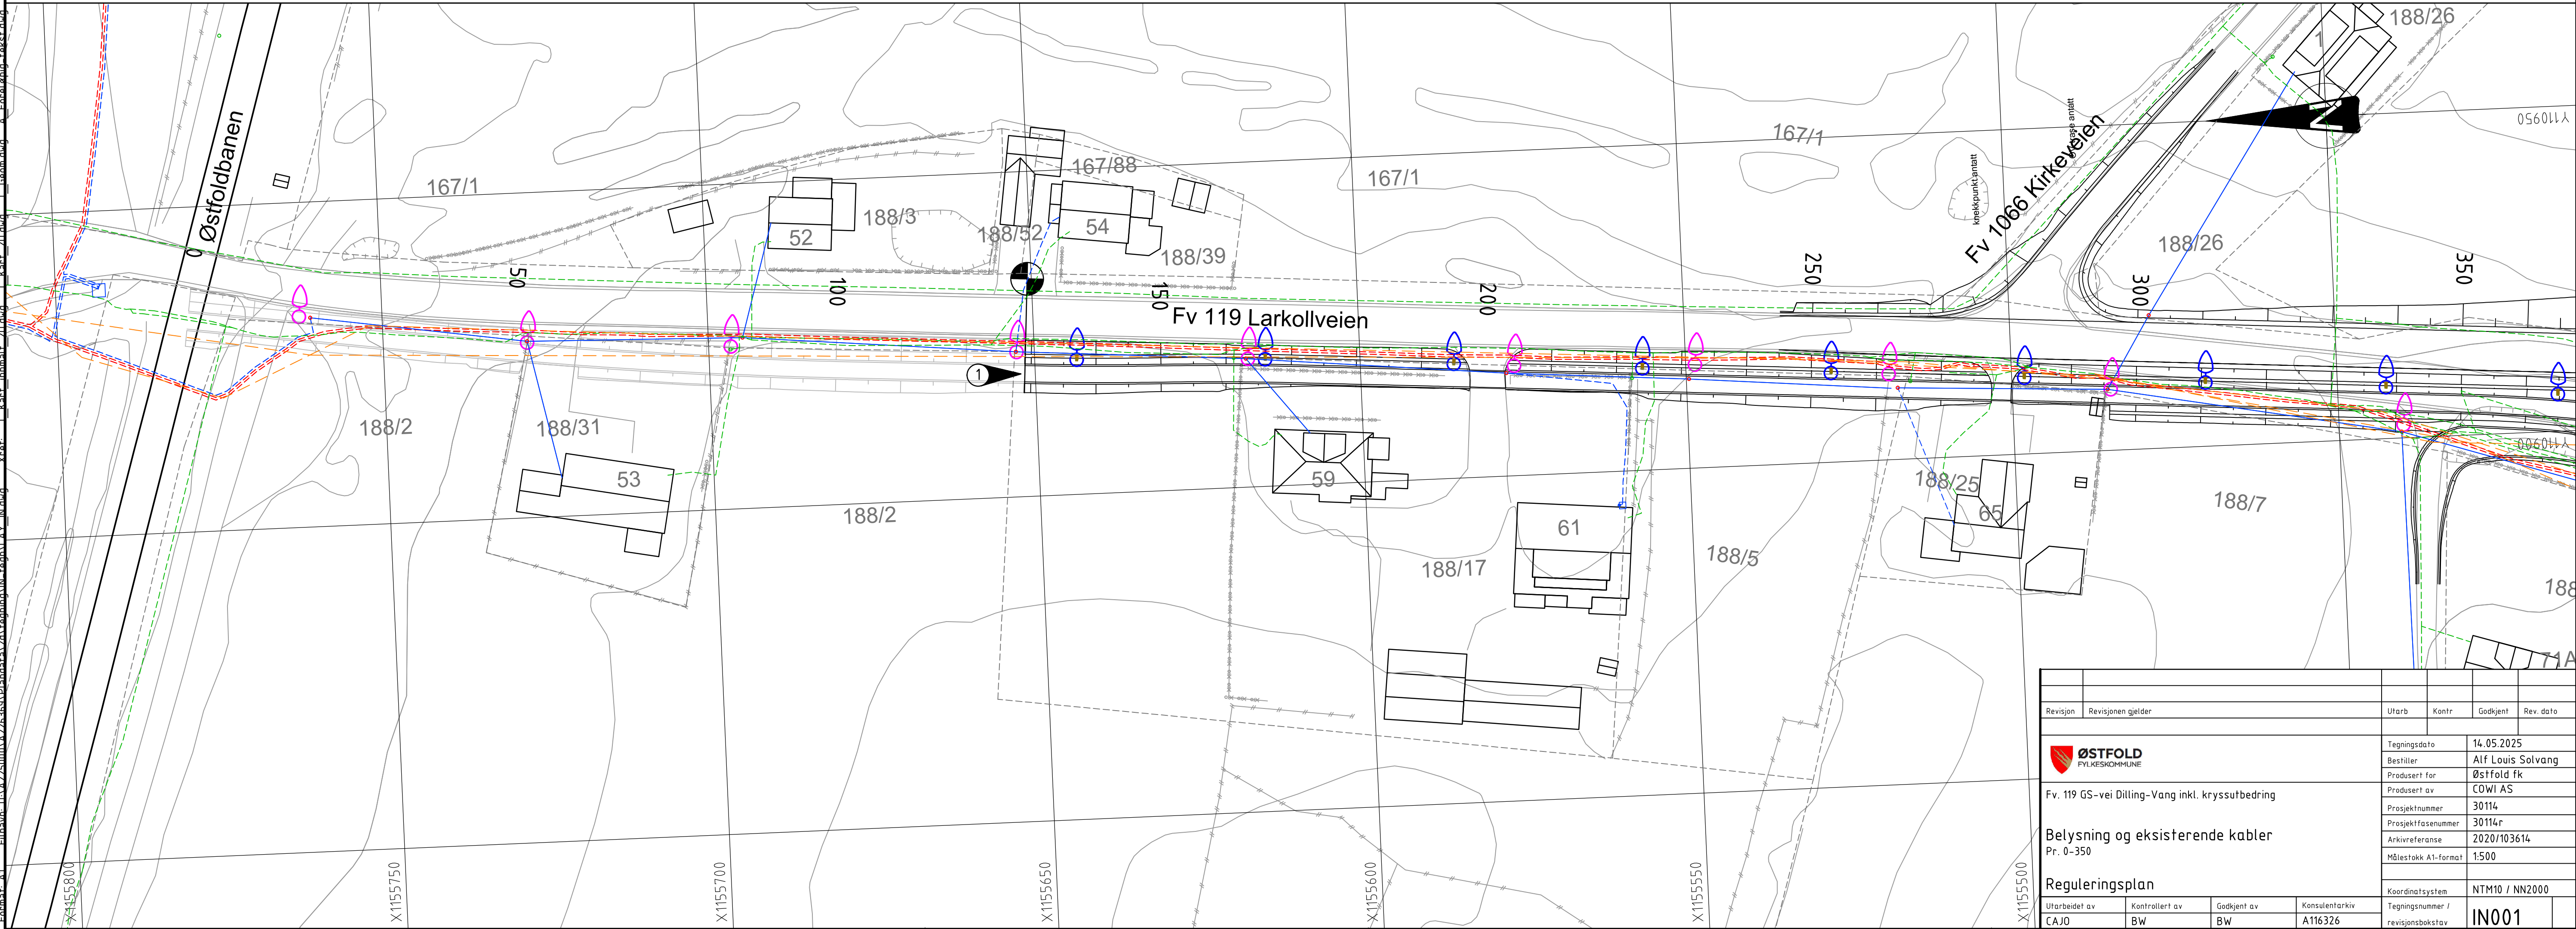

Revisjon	Revisjonen gjelder	Utarb	Kontr	Godkjent	Rev. dato
ØSTFOLD FYLKESKOMMUNE		Tegningsdato 14.05.2025			
Fv. 119 GS-vei Dilling-Vang inkl. kryssutbedring		Bestiller Alf Louis Solvang			
Belysning og eksisterende kabler		Produsert for Østfold tk			
Pr. 0-350		Produsert av CDWI AS			
Reguleringsplan		Prosjektnummer 30114			
Utarbeidet av CAJO		Prosjektfase nummer 30114r			
Kontrollert av BW		Arkivreferanse 2020/103614			
Godkjent av BW		Målestokk A1-format 1:500			
Konsulentarkiv A116326		Koordinatsystem NTM10 / NN2000			
		Tegningsnummer / revisjonsboks IN001			

- Eksisterende høyspentfraseer i bakken beholdes i størst mulig grad. Aktuelle omlegginger avklares med kabeleier ifm. byggeplan

MERKNADER:

- Valgt belysningsklasse: MEW2

- Spinning: 230V IT

- Lyspunkt

Lysmast: Deformasjonsmast HE, høyde 8 m.
Lysarmatur: LED, farge 4000 K

-Veilyskabeltype: PEX 5G25/50 mm2 Al

Lysmast

EKSIST.

 Fjernes dersom ikke annet er angitt


NYTT

[illegible]

- Eksisterende lavspent-traseer i bakken og i luft (inkl. stolper og master) beholdes i størst mulig grad. Aktuelle omlegginger avklares med kabeleier ifm. byggeplan

- Utjevningsforbindelser: Jordline 25 mm² Cu-wire for veilys

	EKSIST.	NYTT
Lysmast	Fjernes dersom ikke annet er angitt	
Lavspent jord (Hafslund)	-----	
Lavspent luft (Hafslund)	-----	
Høyspent jord (Hafslund)	-----	
Høyspent luft (Hafslund)	-----	
Telekabel jord (Telenor)	-----	
Telekabel luft (Telenor)	-----	
Signalkabel jord (kommunal)	-----	
Eksist. eiendomsgrenser	-----	

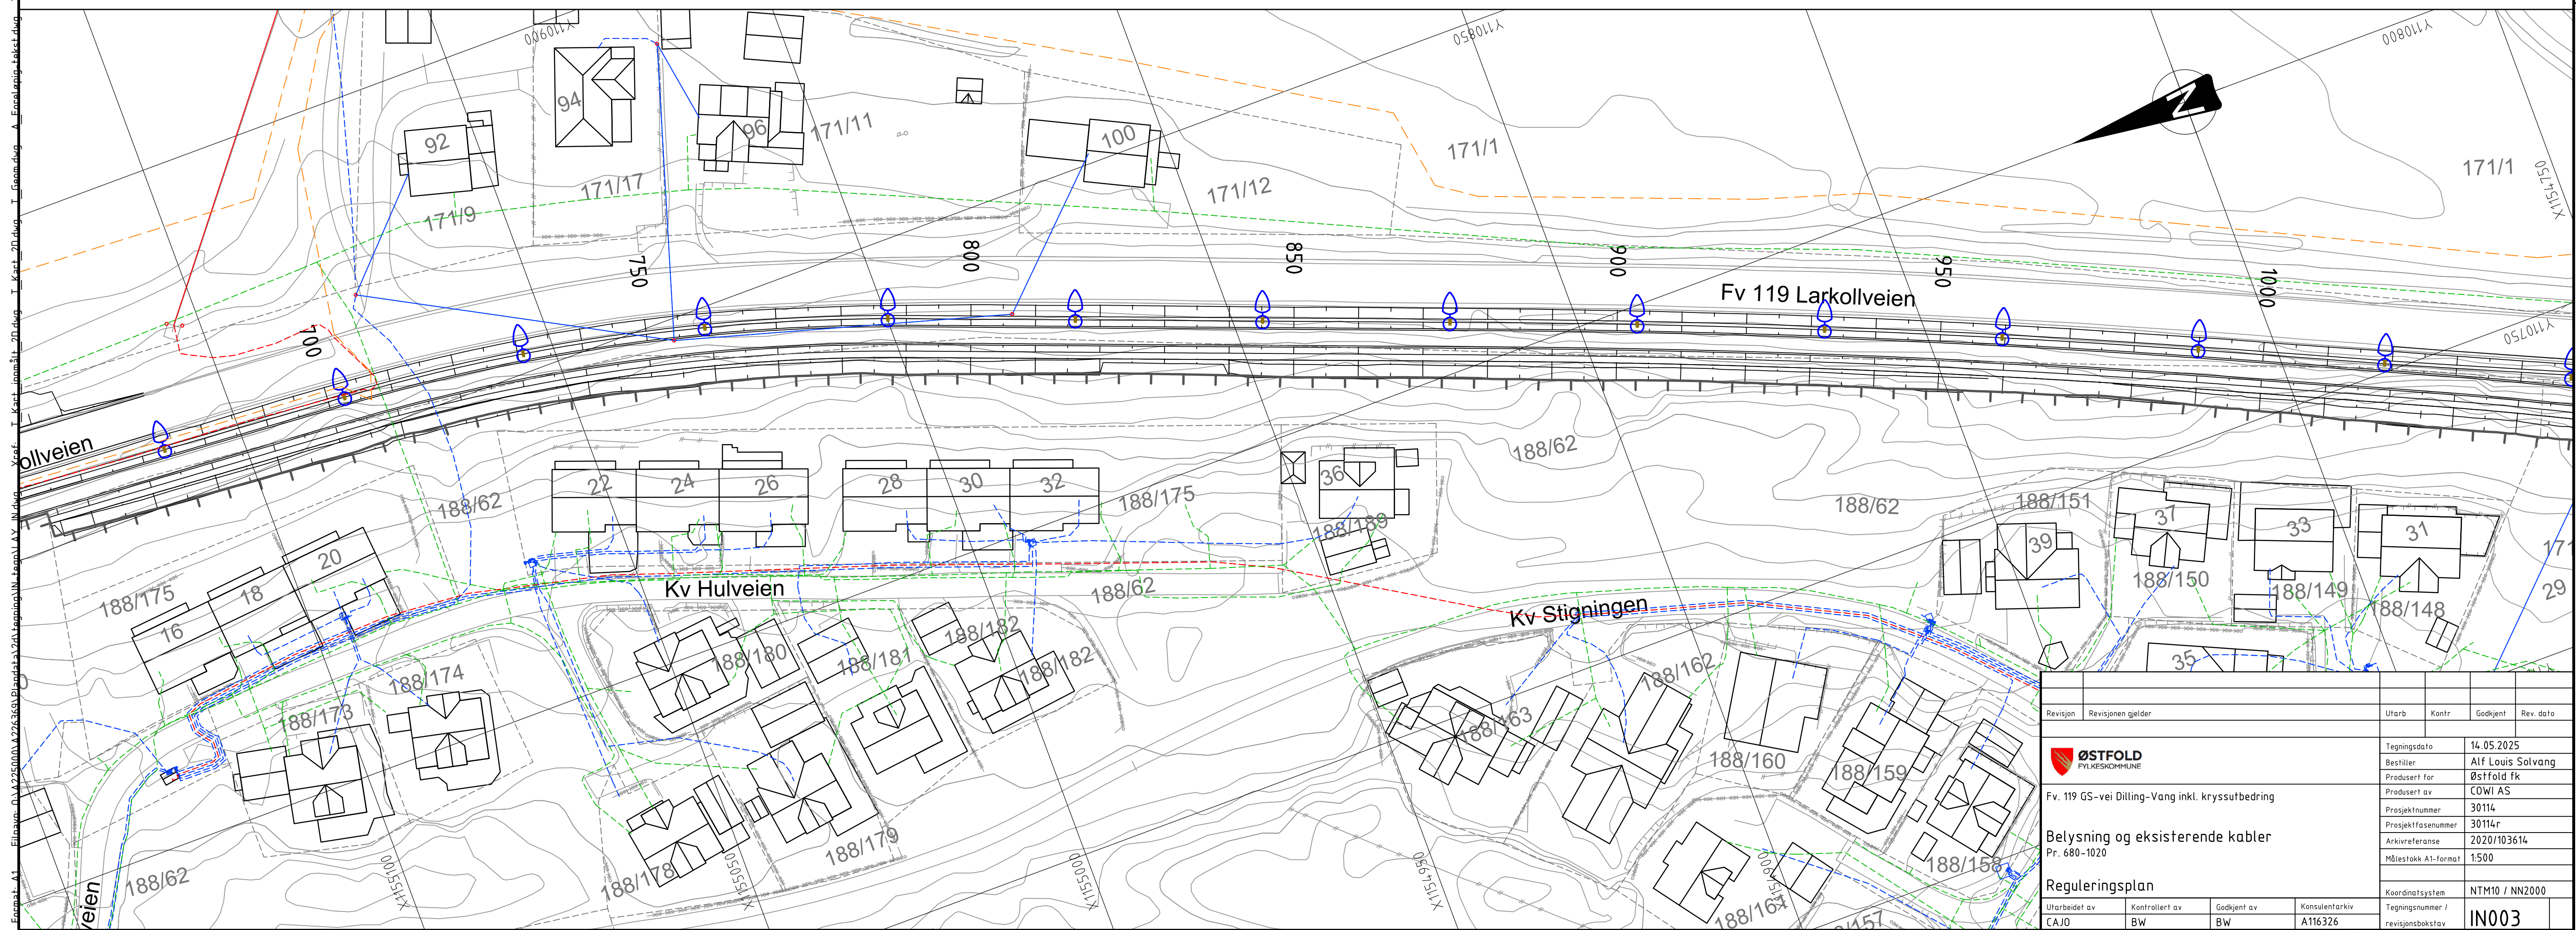

KOMMENTARER:

- Eksisterende høyspentfraseer i bakken beholdes i størst mulig grad. Aktuelle omlegginger avklares med kabeleier ifm. byggeplan
- Eksisterende lavspent-fraseer i bakken og i luft (inkl. stolper og master) beholdes i størst mulig grad. Aktuelle omlegginger avklares med kabeleier ifm. byggeplan

MERKNADER:

- 1 GS-vei stigning til Smedhuslia: Parkmast-belysning / lavere master
- 2 Eksist. kommunale veilysmaster beholdes

VEILYSANLEGG:

- Valgt belysningsklasse: MEW2
- Spenning: 230V IT
- Lyspunkt
 - Lysmast: Deformasjonsmast HE, høyde 8 m.
 - Lysarmatur: LED, farge 4000 K
- Veilyskabeltype: PEX 5G25/50 mm2 Al
- Utjevningsforbindelser: Jordline 25 mm2 Cu-wire for veily

TEGNFORKLARING:

	EKSIST.	NYTT
Lysmast	Fjernes dersom ikke annet er angitt	
Lavspent jord (Hafslund)		
Lavspent luft (Hafslund)		
Høyspent jord (Hafslund)		
Høyspent luft (Hafslund)		
Telekabel jord (Telenor)		
Telekabel luft (Telenor)		
Signalkabel jord (kommunal)		
Eksist. eiendomsgrenser		



Revisjon	Revisjonen gjelder	Utb. Kontr. Godkjent	Rev. dato
		Tegningsdato 14.05.2025	
Fv. 119 GS-vei Dilling-Vang inkl. kryssutbedring		Bestiller Alf Louis Solvang	
Belysning og eksisterende kabler		Prosjekt for Østfold tk	
Pr. 1020-1400		Prosjekt av COWI AS	
Reguleringsplan		Prosjektnummer 30114	
Utarbeidet av CAJO		Prosjektfase nummer 30114r	
Kontrollert av BW		Arkivreferanse 2020/103614	
Godkjent av BW		Målestokk A1-format 1:500	
Konsulentarkiv A116326		Koordinatsystem NTM10 / NN2000	
		Tegningsnummer / revisjonsbokstav IN004	

[illegible]


- [illegible]

[illegible]





- [illegible]

[illegible]

- [illegible]

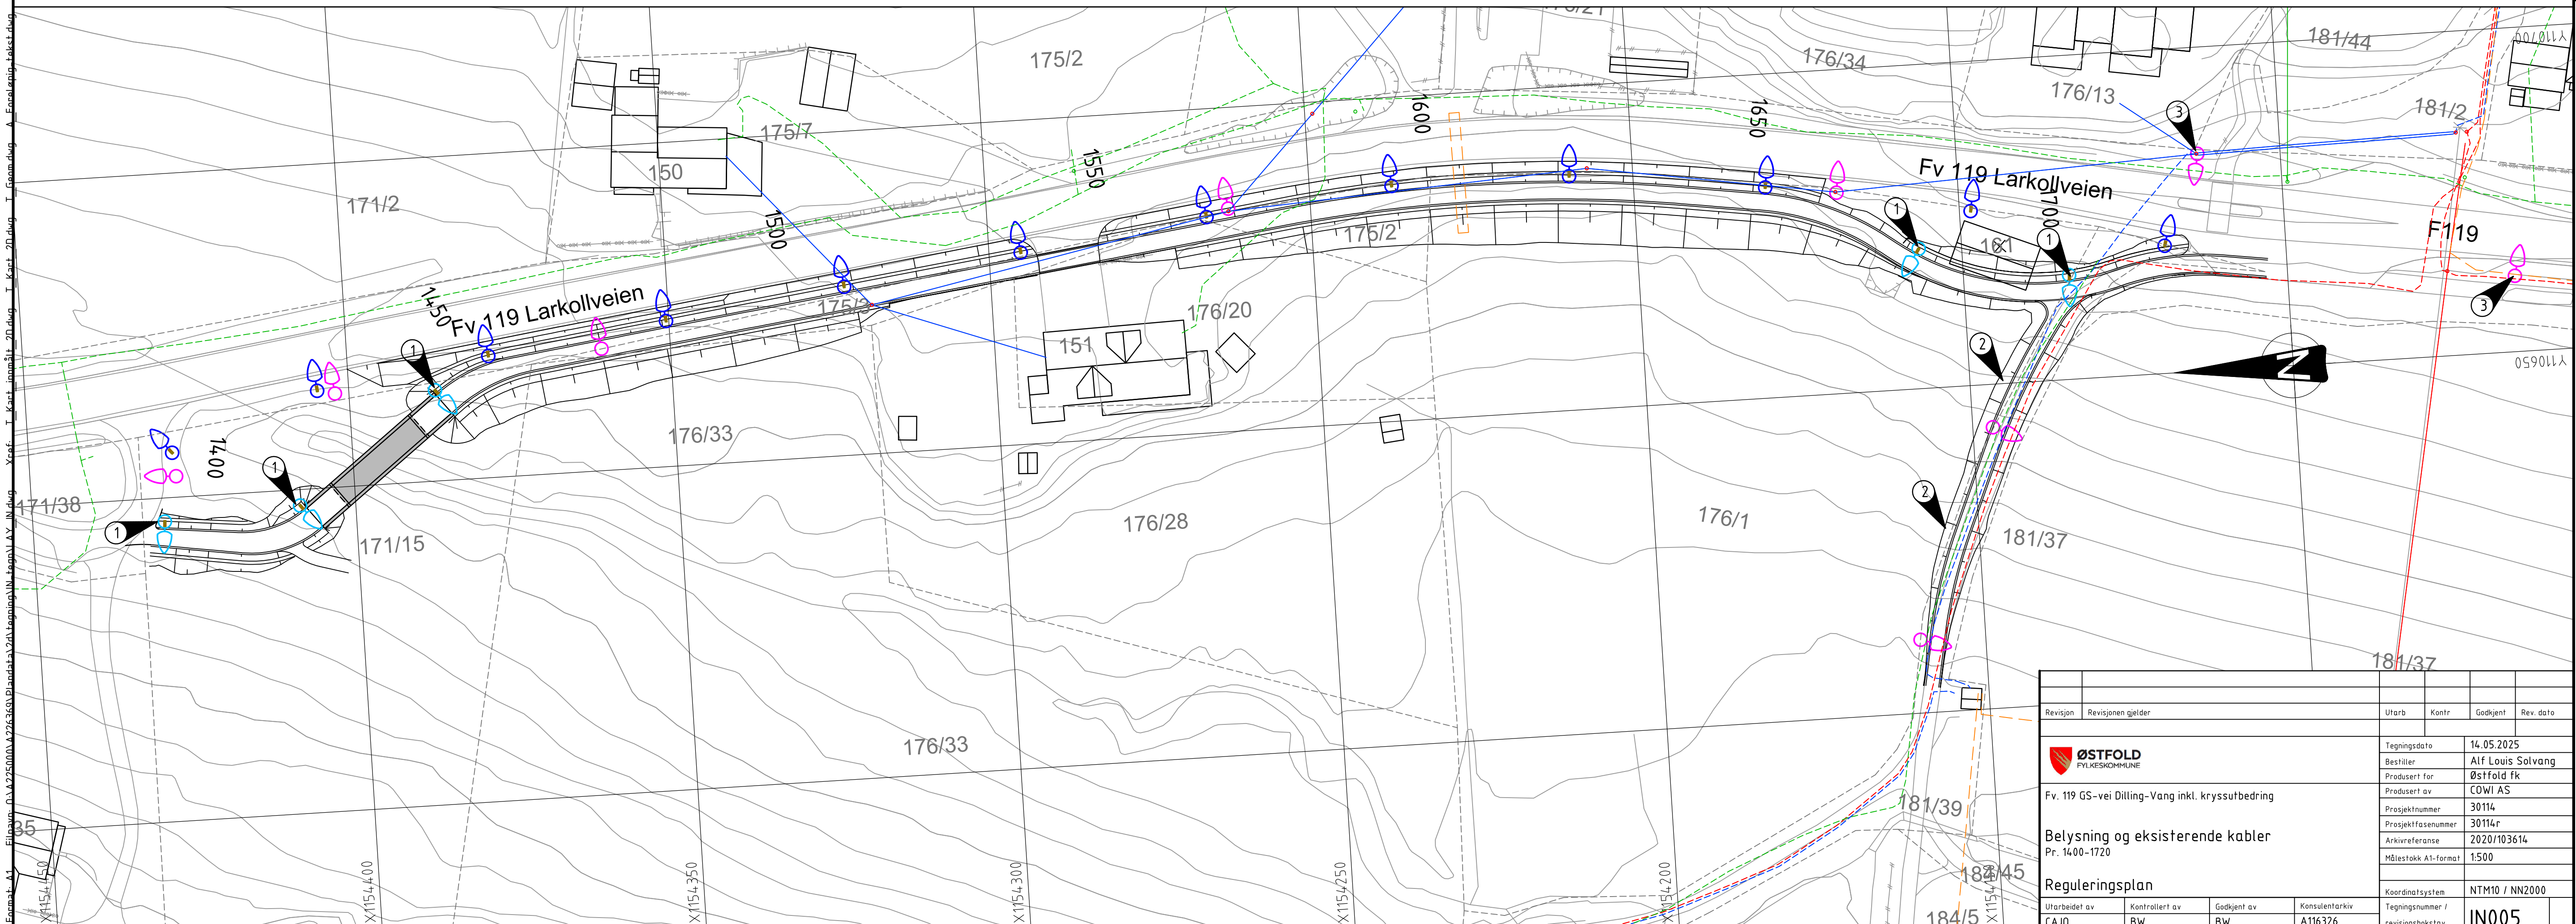[illegible][illegible][illegible][illegible][illegible][illegible][illegible][illegible][illegible][illegible][illegible][illegible][illegible][illegible]

PROFILNUMMER	1417.357	1422.357	1427.357	1432.357	1437.357	1442.357
PROFILHØYDE	21.744	21.794	21.844	21.894	21.944	21.994
TERRENGHØYDE	20.51	20.11	18.74	17.50	19.61	19.77
VERTIKALKURVE	1 %					
HORISONTALKURVE	R = ∞					R = 26 m

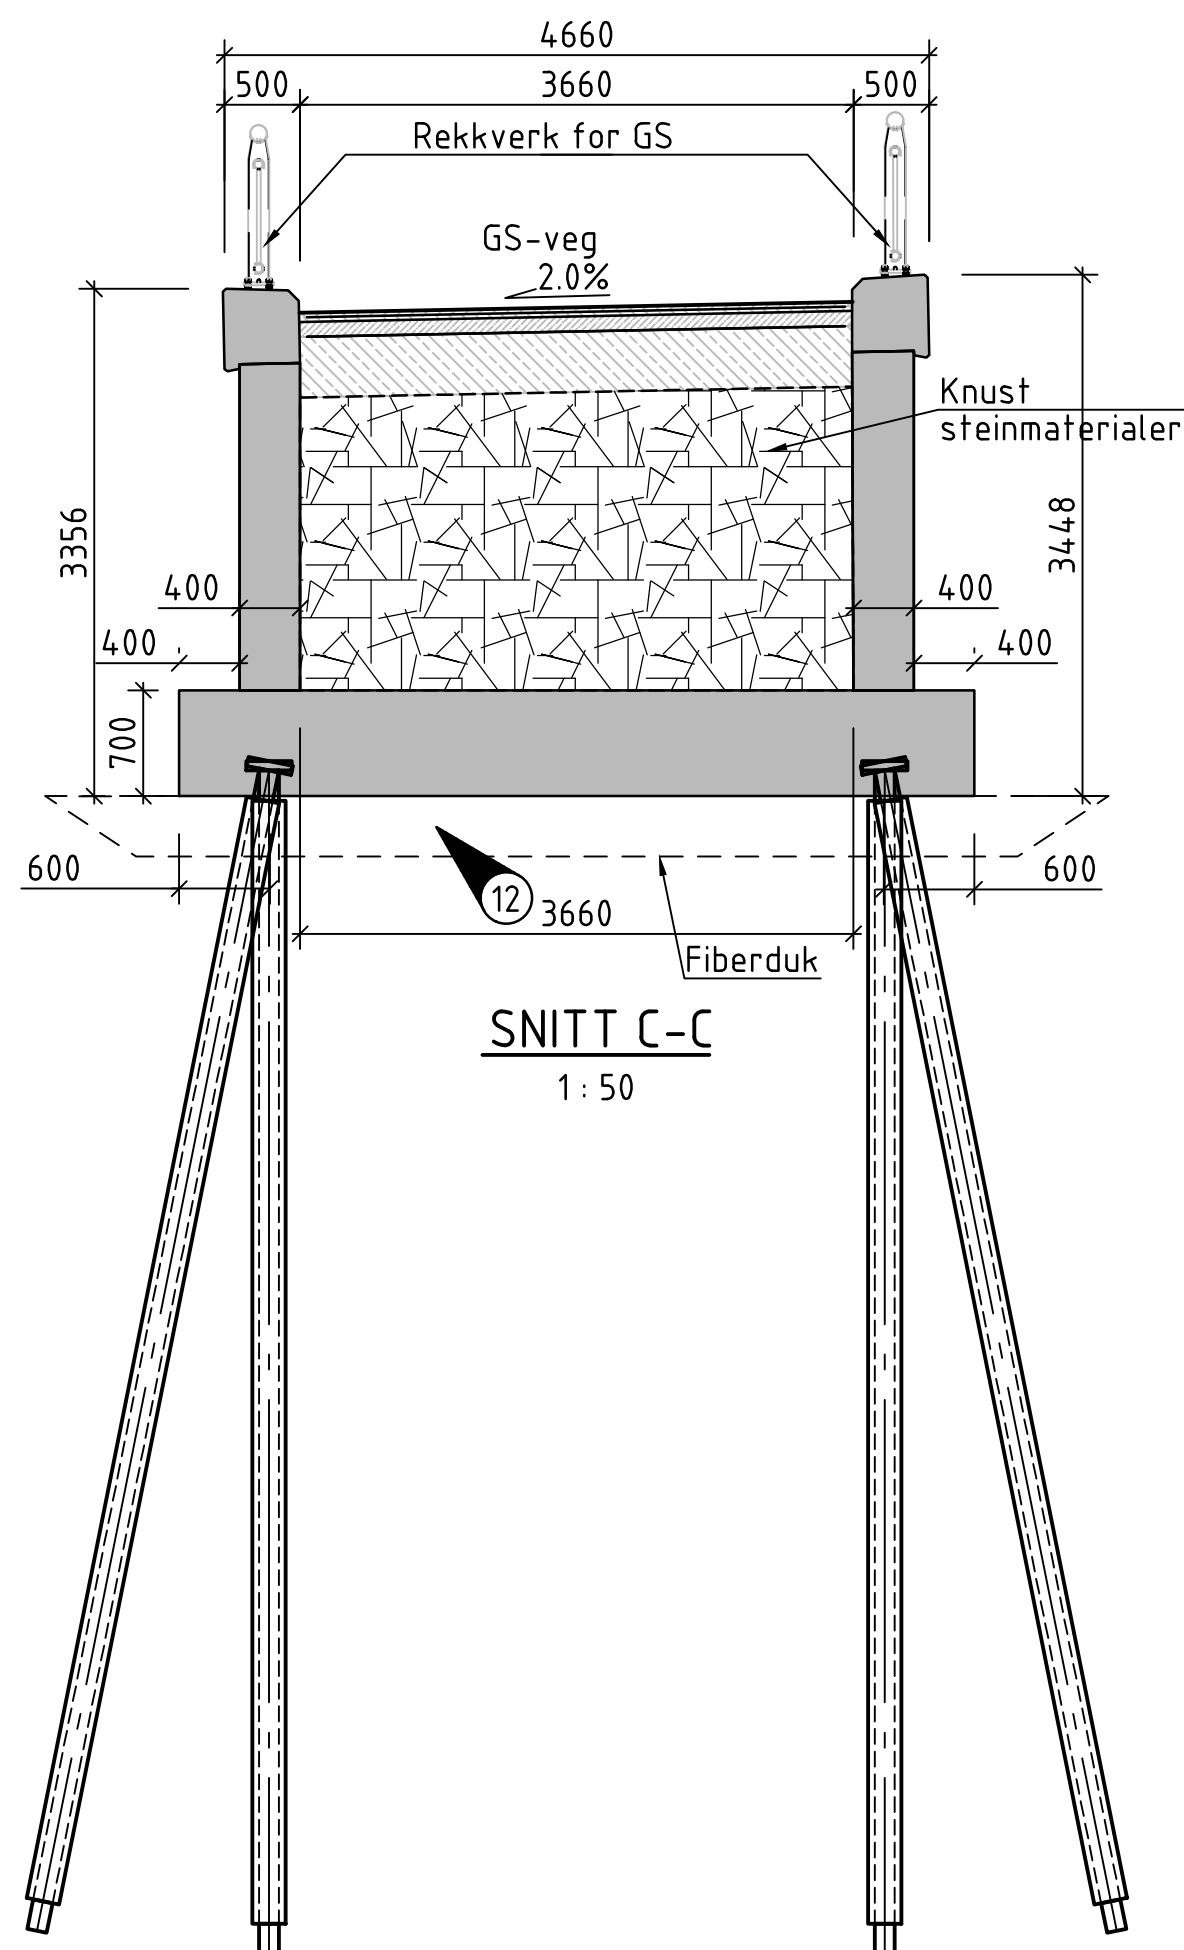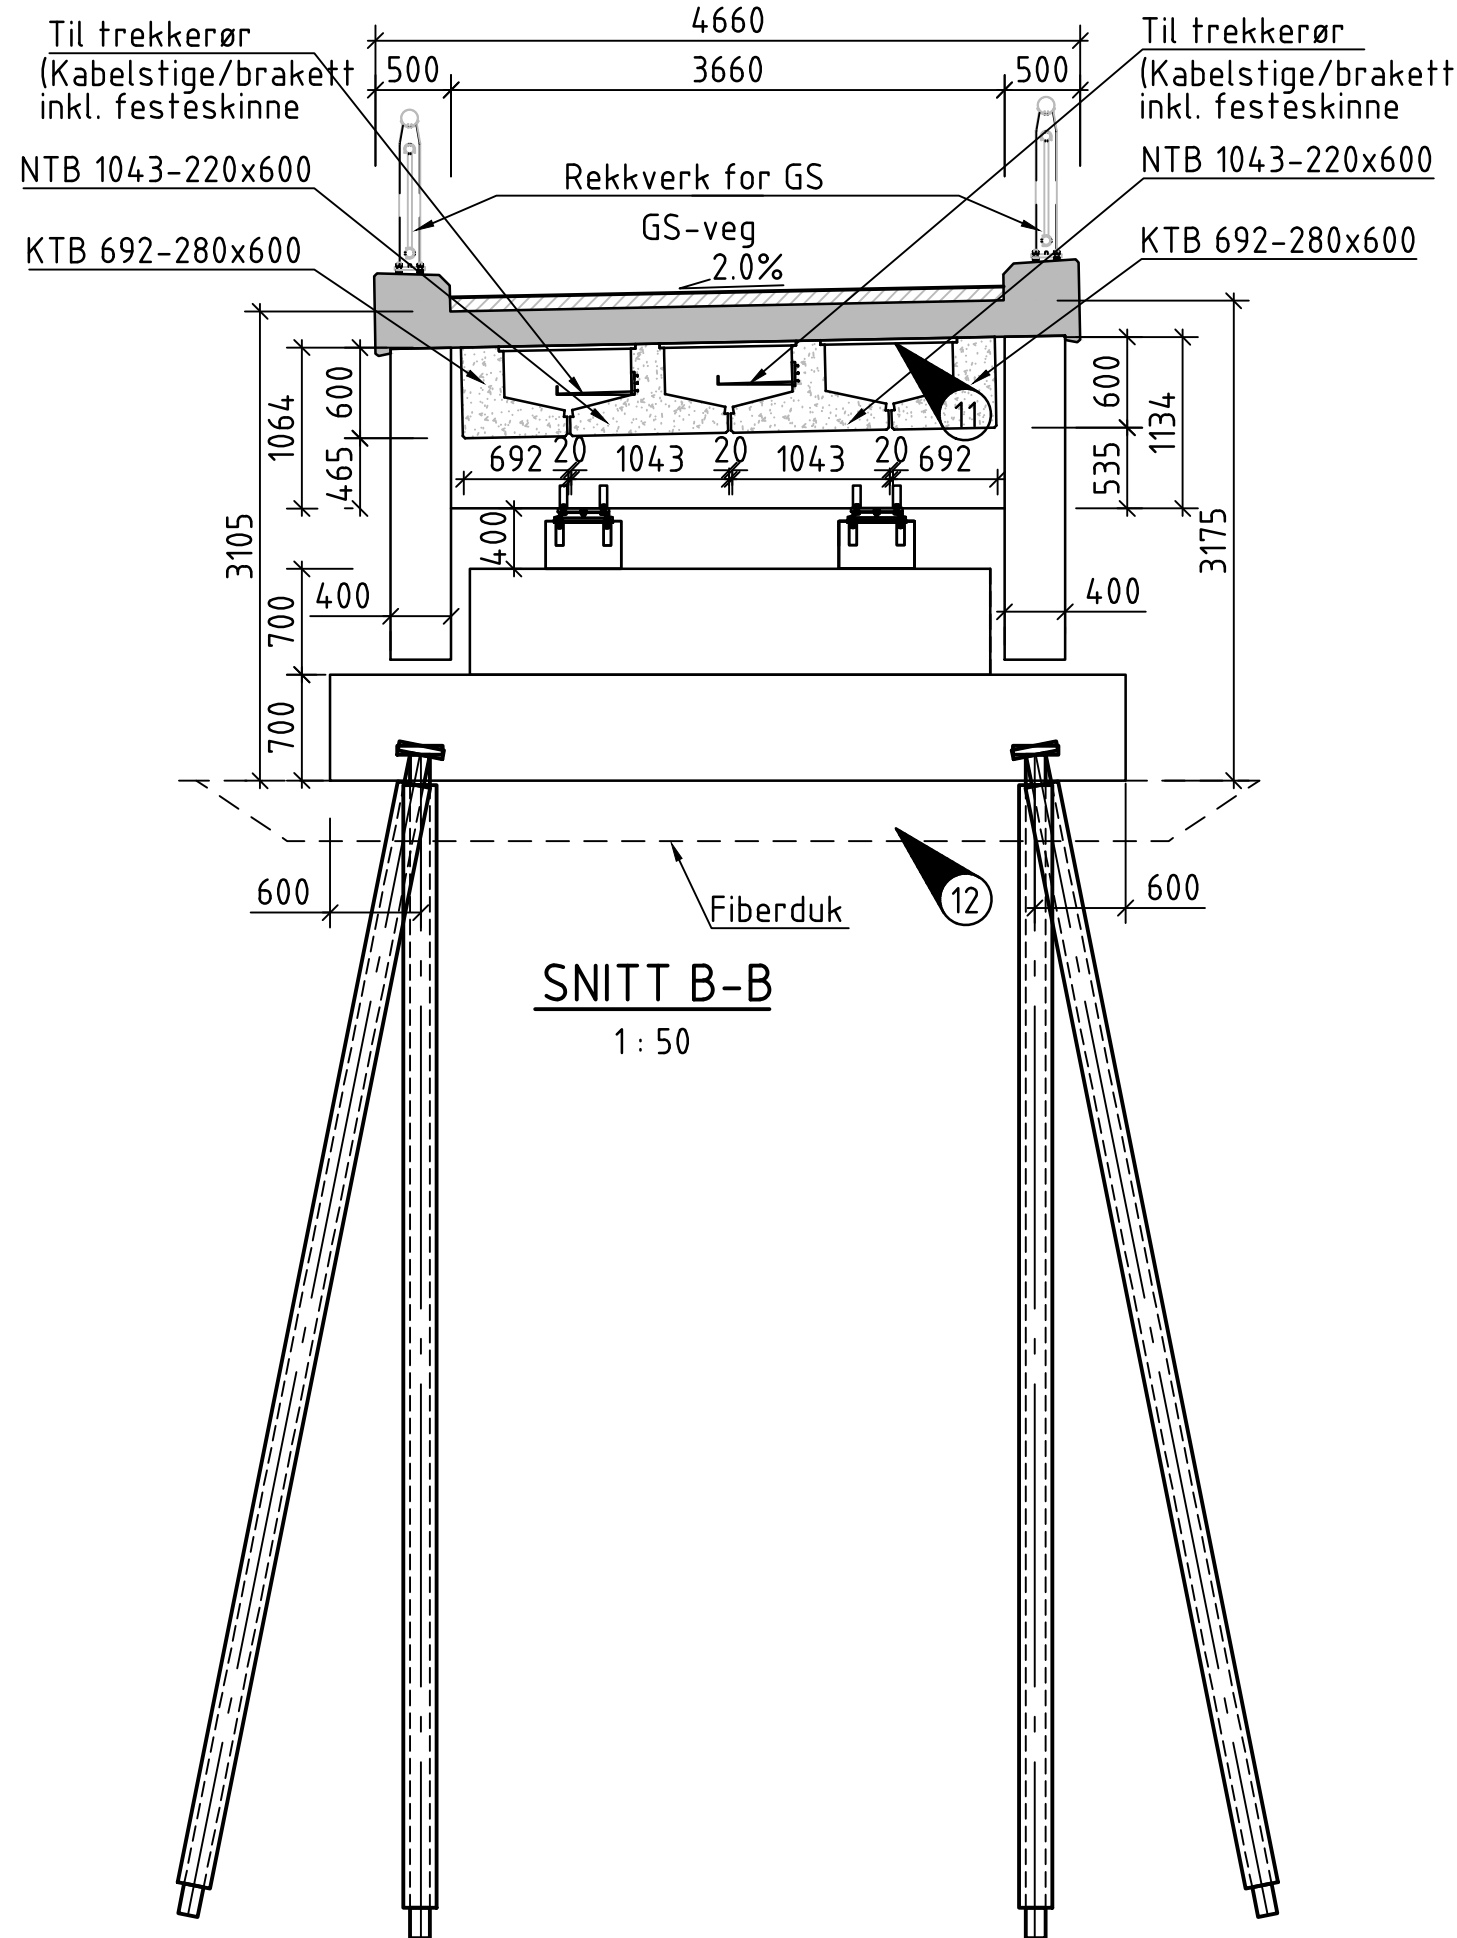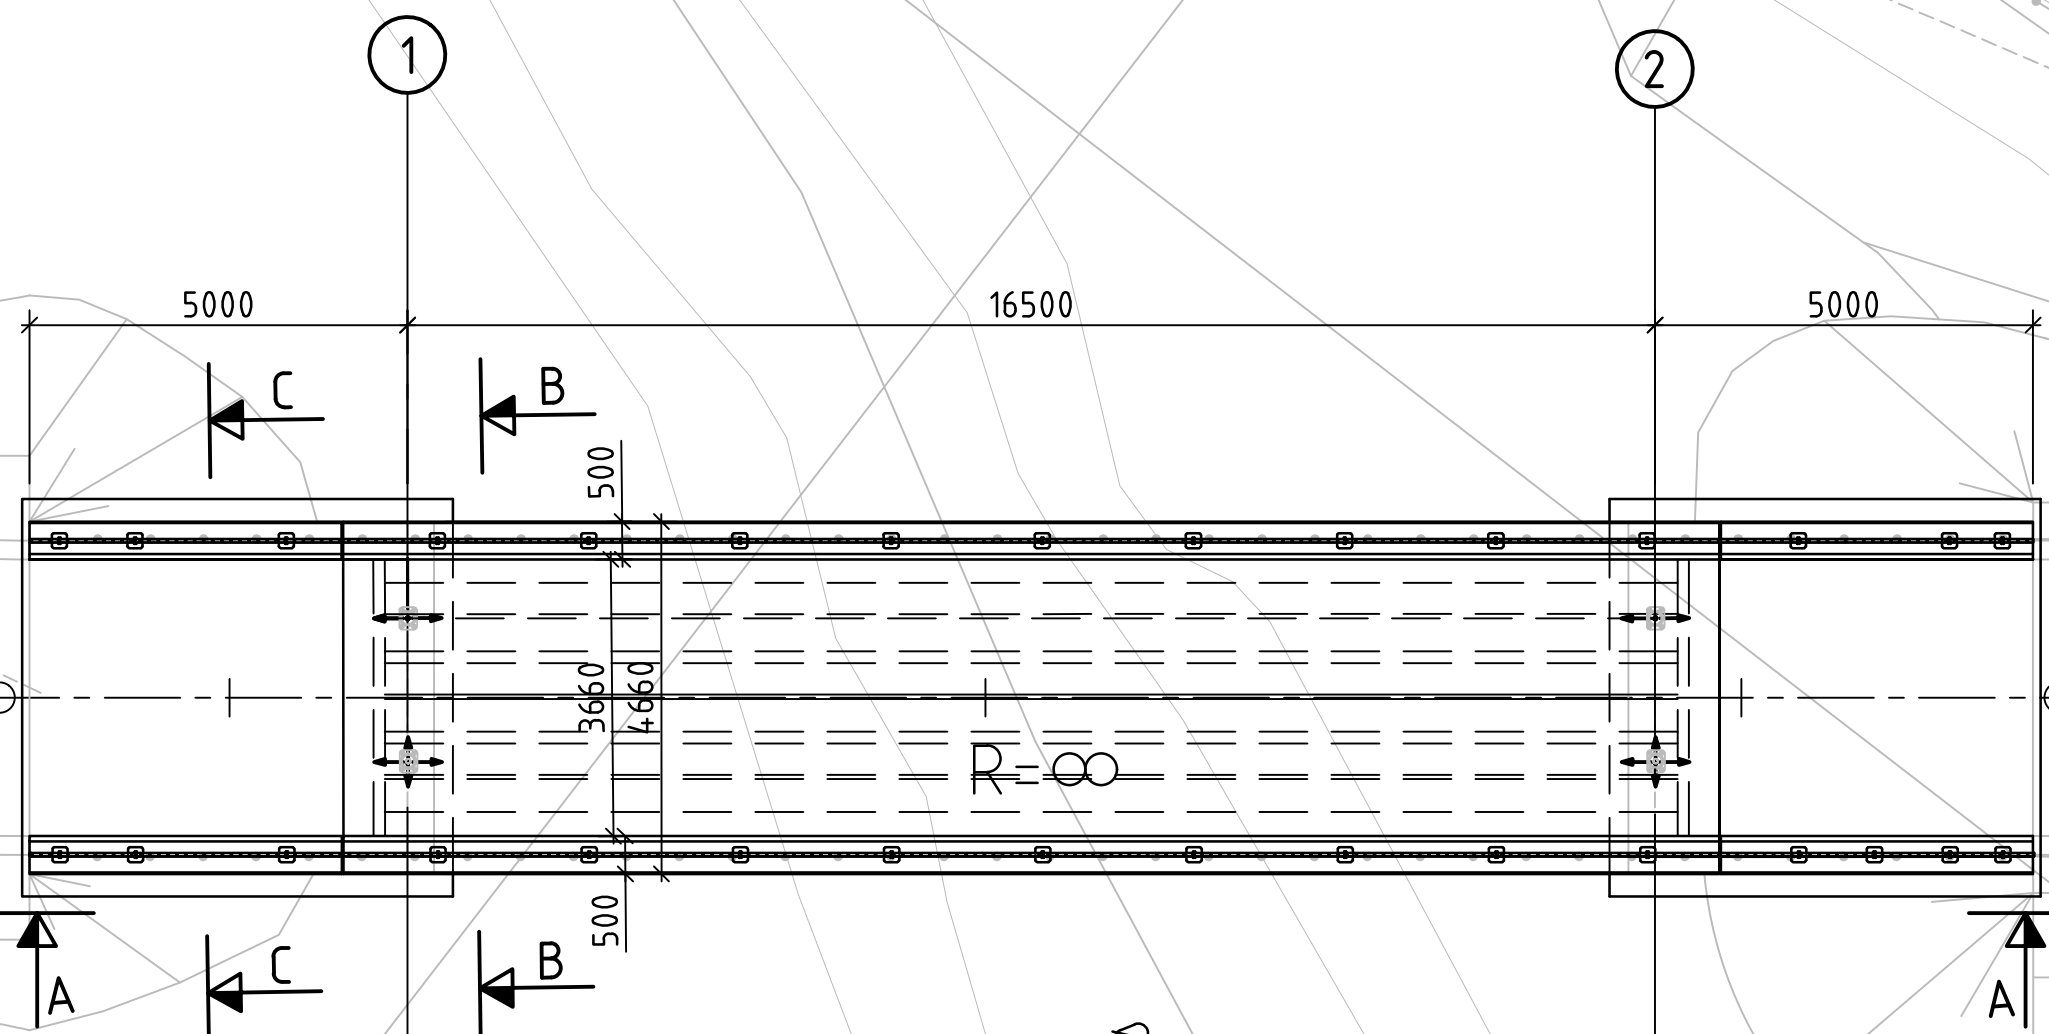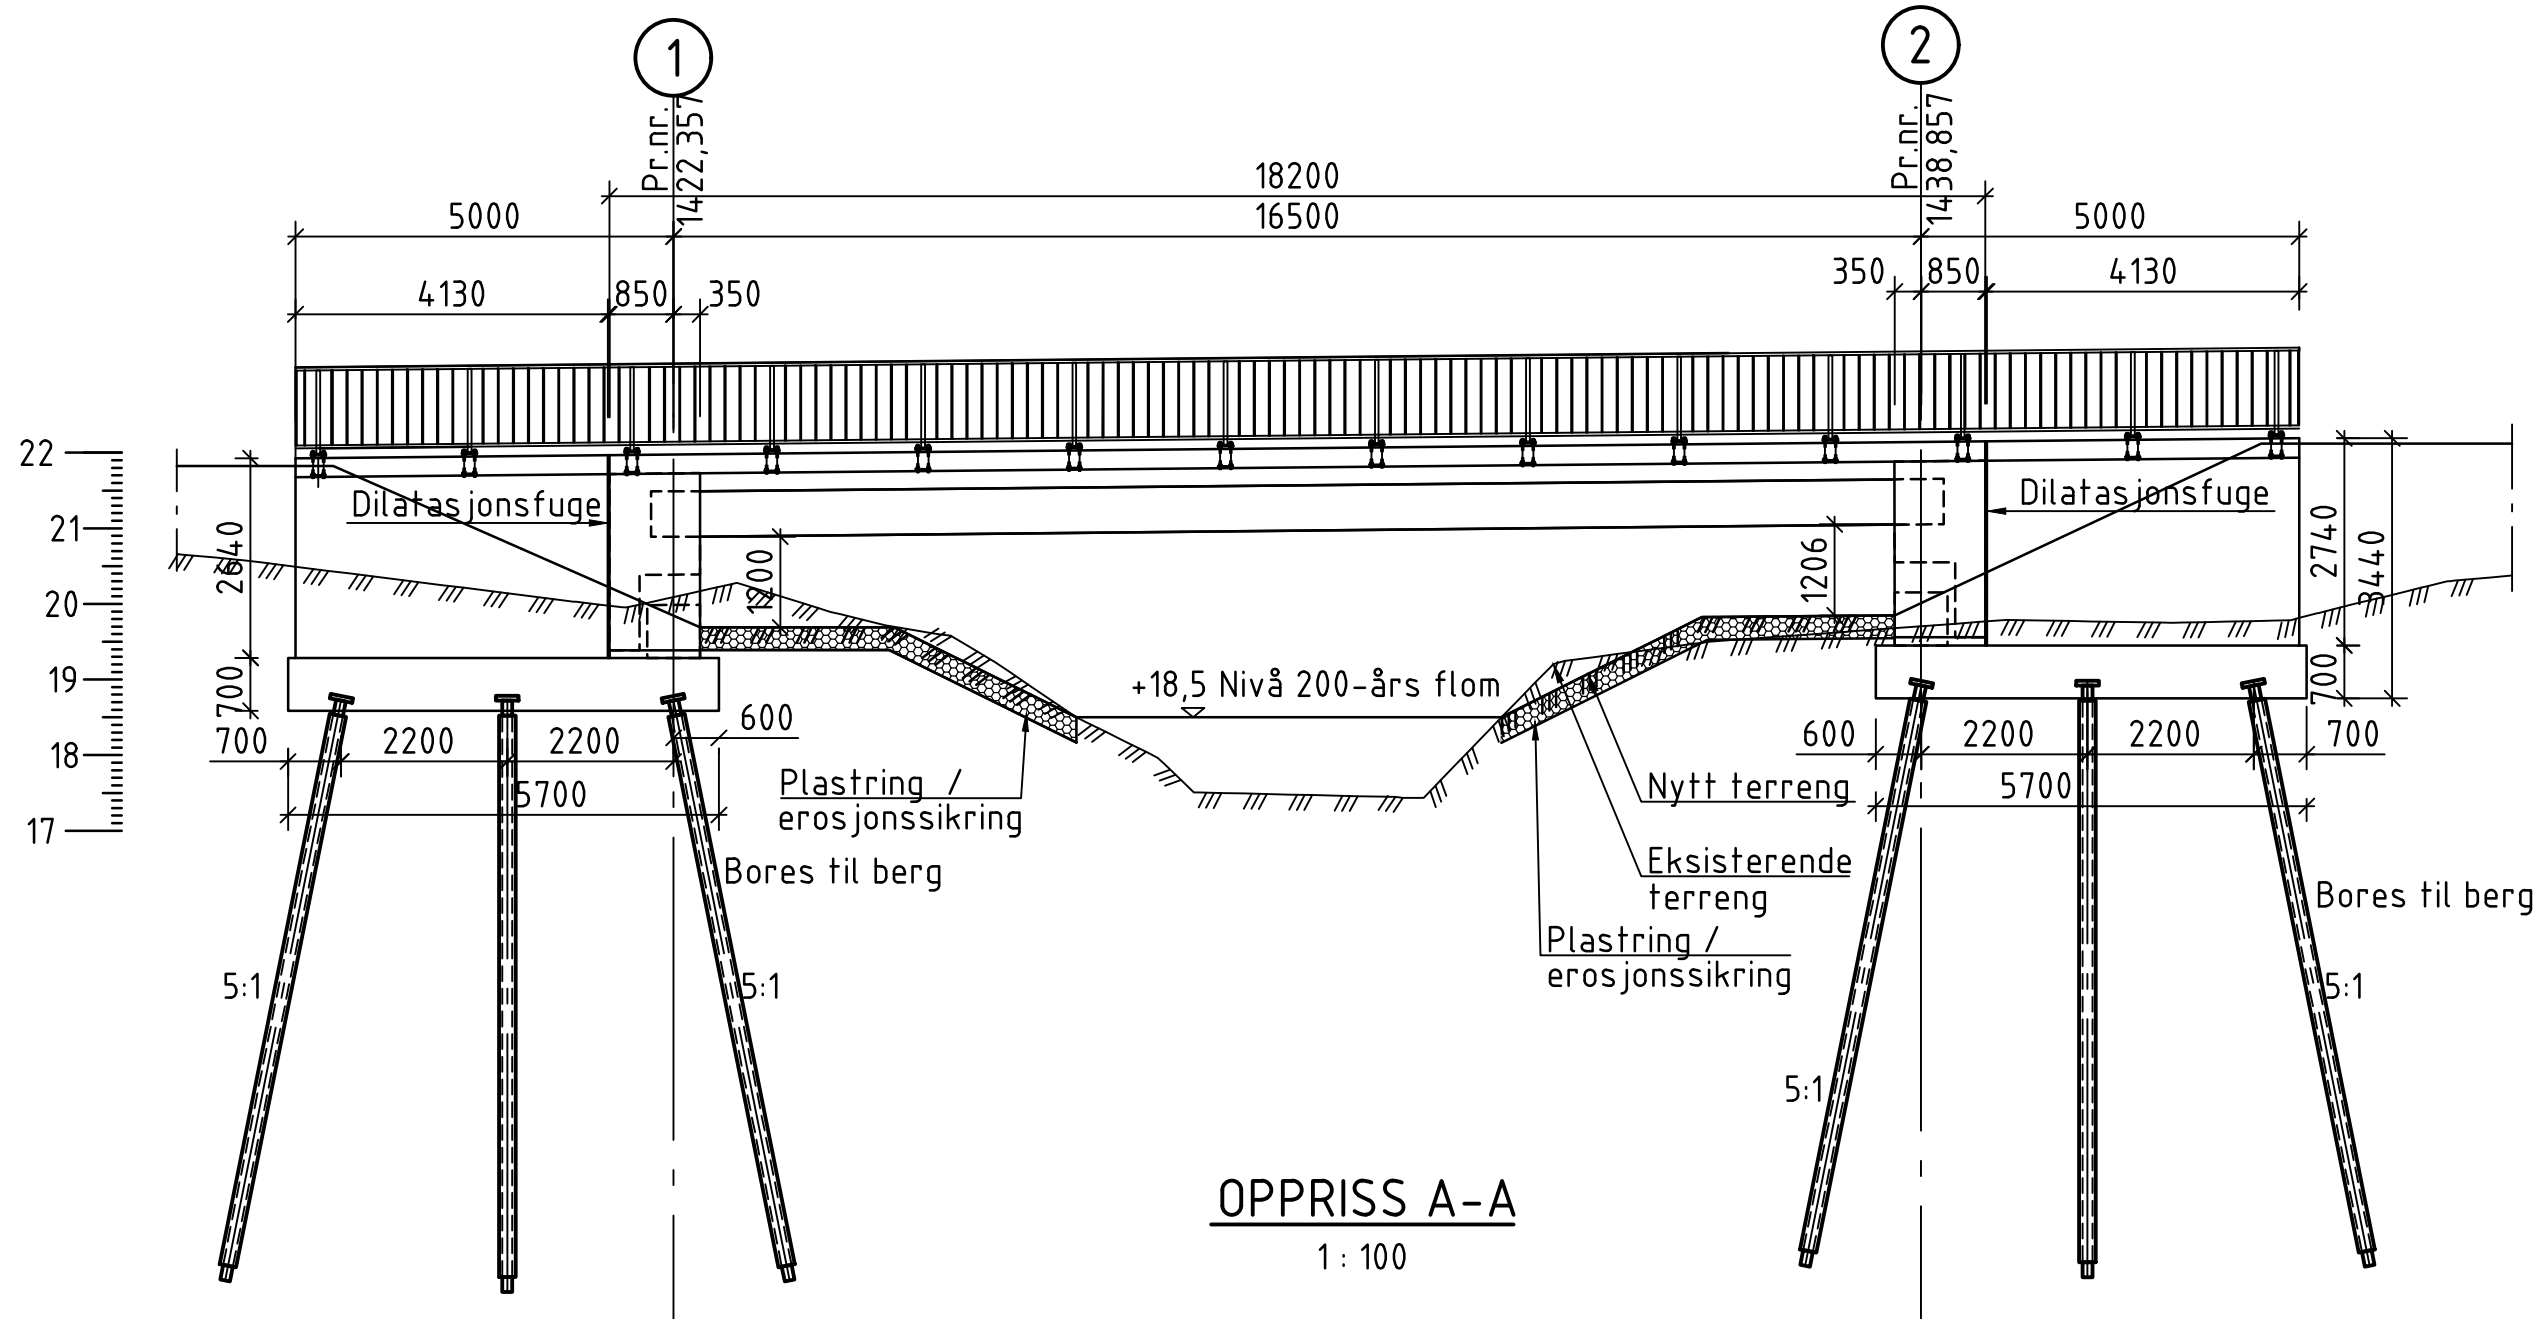



MERKNADER:

- Generelt:
Årstall for ferdigstillelse: Antatt 2025.
Veg på bru: Gang og sykkelveg, <15 gående og syklende per time.
Eftspenns prefabrikkert bjelkebru.
Nøyaktighetsklasse B i henhold til håndbok R762 Prosesskode 2, for kantrager benyttes nøyaktighetsklasse A.
Utførelsesklasse 3 i henhold til NS-EN 13670.
Tiltaksklasse 3 i henhold til NS-EN 1990.
- Brubjelke med prefabrikkert betongbjelker iht HB V426 og plassstøpt dekke. Det er benyttet 2 stk NTB 1043-220x600 og 2stk KTB692-280x600 bjelker. Begge bjelketypene er med redusert bredde (NTB 1200-220x600 og KTB770-280x600 med redusert bunnflens).
- Regelverk:
Håndbok N400 Bruprosjektering (01.01.2023)
Forskrift for trafikklast på bruer (FOR-2017-11-17-1900).
Håndbok N100 Veg- og gateutforming (06.10.2023).
Håndbok N101 Trafikksikkert sideferreg og vegsikringsutstyr (21.12.2022).
Håndbok R762 Prosesskode 2 (2018).


Godkjent fravik fra N100 angående horisontalkurvatur til GS-veg før og etter bru ref. fravikssøknad til Viken fk. 2020/103614
- Lastdata:
SVV 2010 (Eurokoder).
Dimensjonerende belegningsvekt gang- og sykkelveg: 2,0 kN/m².
- Typiske materialkvaliteter:
Betong: B45 SV-Standard.(NS-EN 13670+NA og NS-EN 206+NA).
Prefabrikkerte bjelke: B55 SV-standard (HB R762)
Armering: B500NC og B500NRC (3576-3 og -5, NS-EN 10088).
Rustfritt stål: A4-80 (NS-EN ISO 3506) og 1.4404 (NS-EN 10088).
- Fundamentering:
Akse 1: Fundamentering med antatt Ø150 stålkerneperer til berg.
Akse 2: Fundamentering med antatt Ø150 stålkerneperer til berg.
Stedlige masser: ca 3 meter varierende fyllmasser over leirtag som i hovedsak består av sprøbruddsmaterialer og kvikkleire. Antatt berg på ca 5-11 m på vestsiden av bekken, og ca 16-9 m på østsiden.
- Belegning:
Belegningsklasse A3-4, asfaltdekke Agb8, total tykkelse 92 mm (12mm+80mm).
- Rekkverk:
Rekkverk tilpasses rekkverk fra gang- og sykkelvei, h ≥ 1200mm.
- Lagre:
1 stk ensidig og 1 stk allsidig bevegelig lager i akse 1 og 2.
Lagre skal være av typen pottelager.
- Fuger:
Ingen.
- 11 Gjenstående forskaling: Vannfast, filmbelagt kryssfiner med forseglede kanter, tykkelse 30mm.
- 12 Masseutskifting med kult/pukk.

Revisjon	Revisjonen gjelder	Utarb	Kontr	Godkjent	Rev. dato
Fv. 119 GS-vei Dilling-Vang inkl. kryssutbedring		Tegningsdato 22.03.2024			
		Bestiller Frode Rukke			
		Produsert for Østfold Fk			
		Produsert av COWI AS			
		Prosjektnummer 30114			
Plan, oppriss og snitt Oversiktstegning GS-veg/kryssing av ørretbekk Forprosjekt (reguleringsplan)		Prosjektfasennummer 30114r			
		Arkivreferanse 2020/103614			
		Målestokk A1-format 1:100 og 1:50			
		Koordinatsystem NTM10 / NN2000			
Utarbeidet av	Kontrollert av	Godkjent av	Konsulentarkiv	Tegningsnummer / revisjonsbokstav	
EFME	MDLU	BW	A116326	K001	

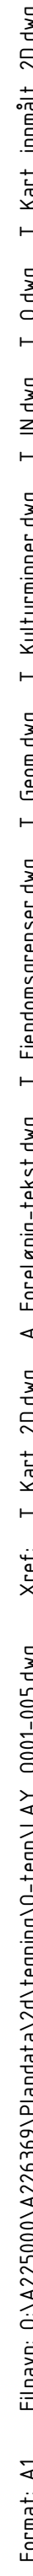

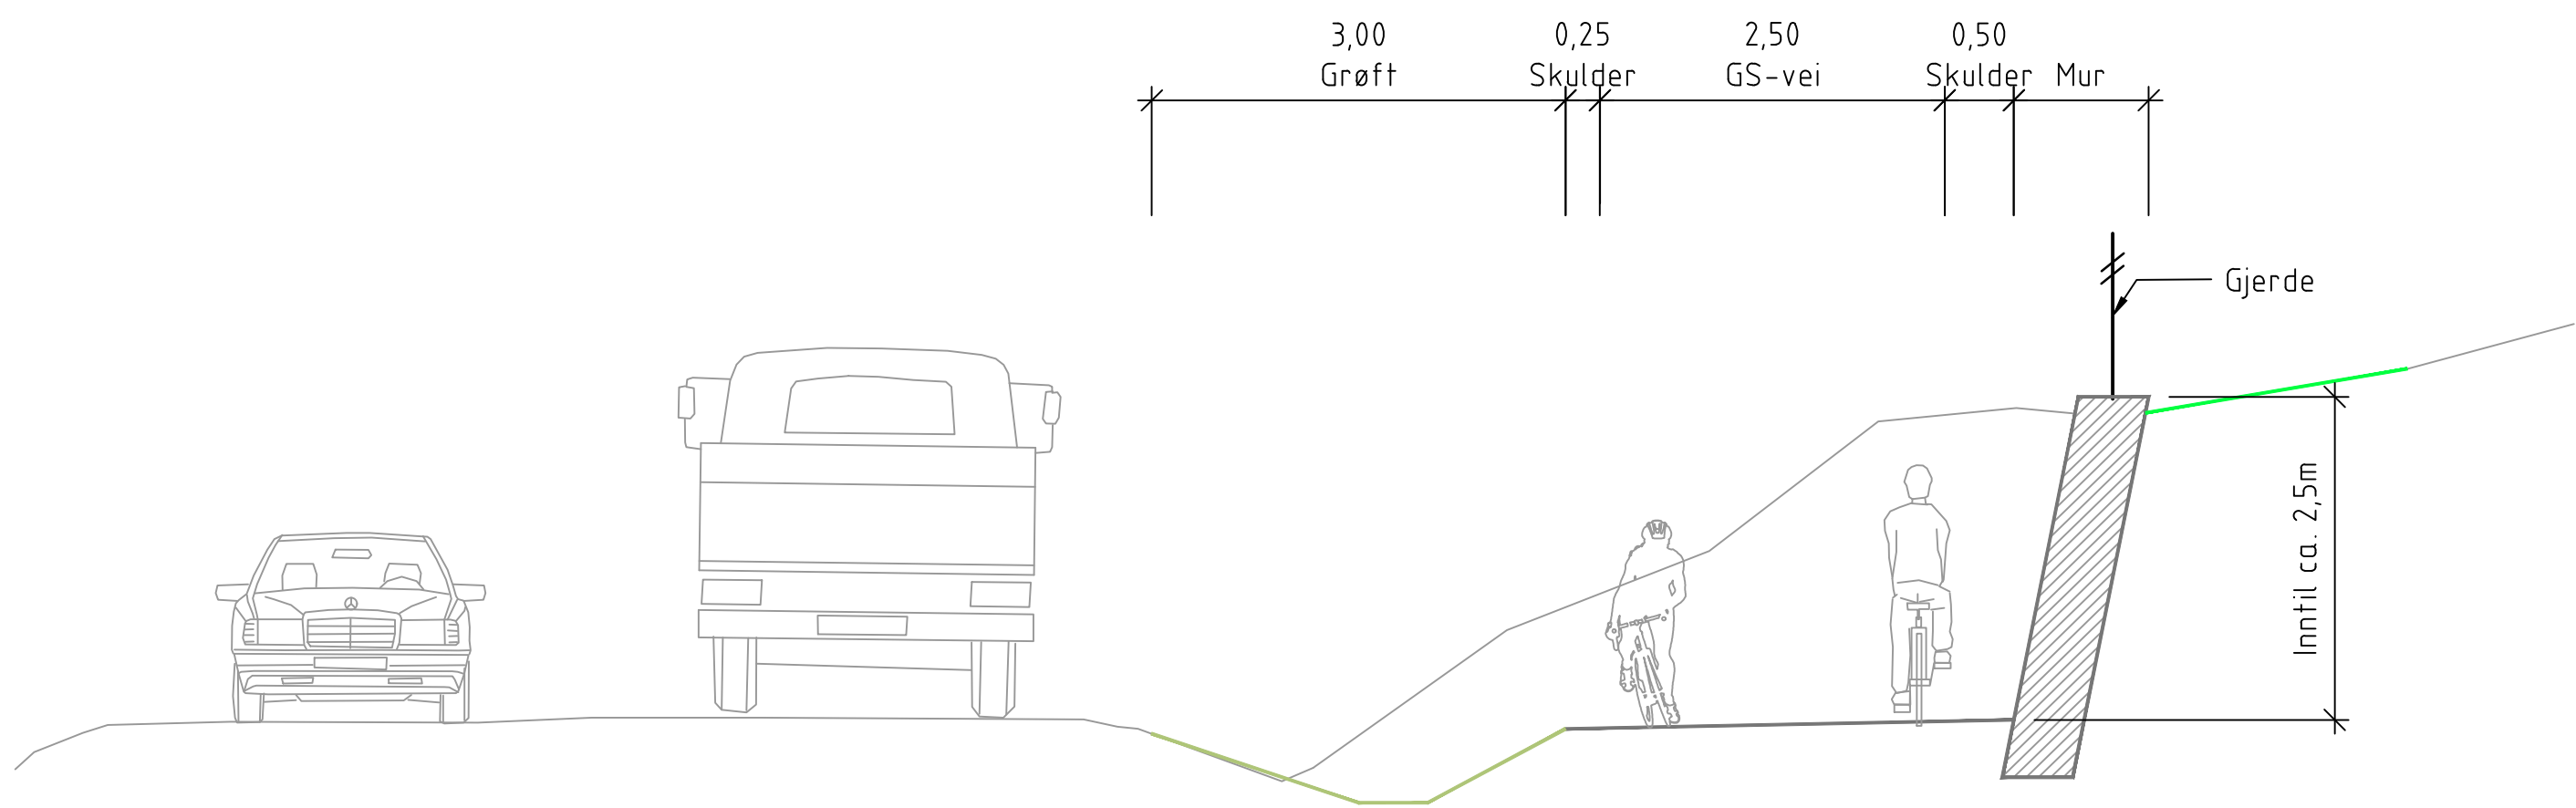

Prinsippsnitt profil ca. 575-655
Jordskjæringsprofil med mur
M=1:50

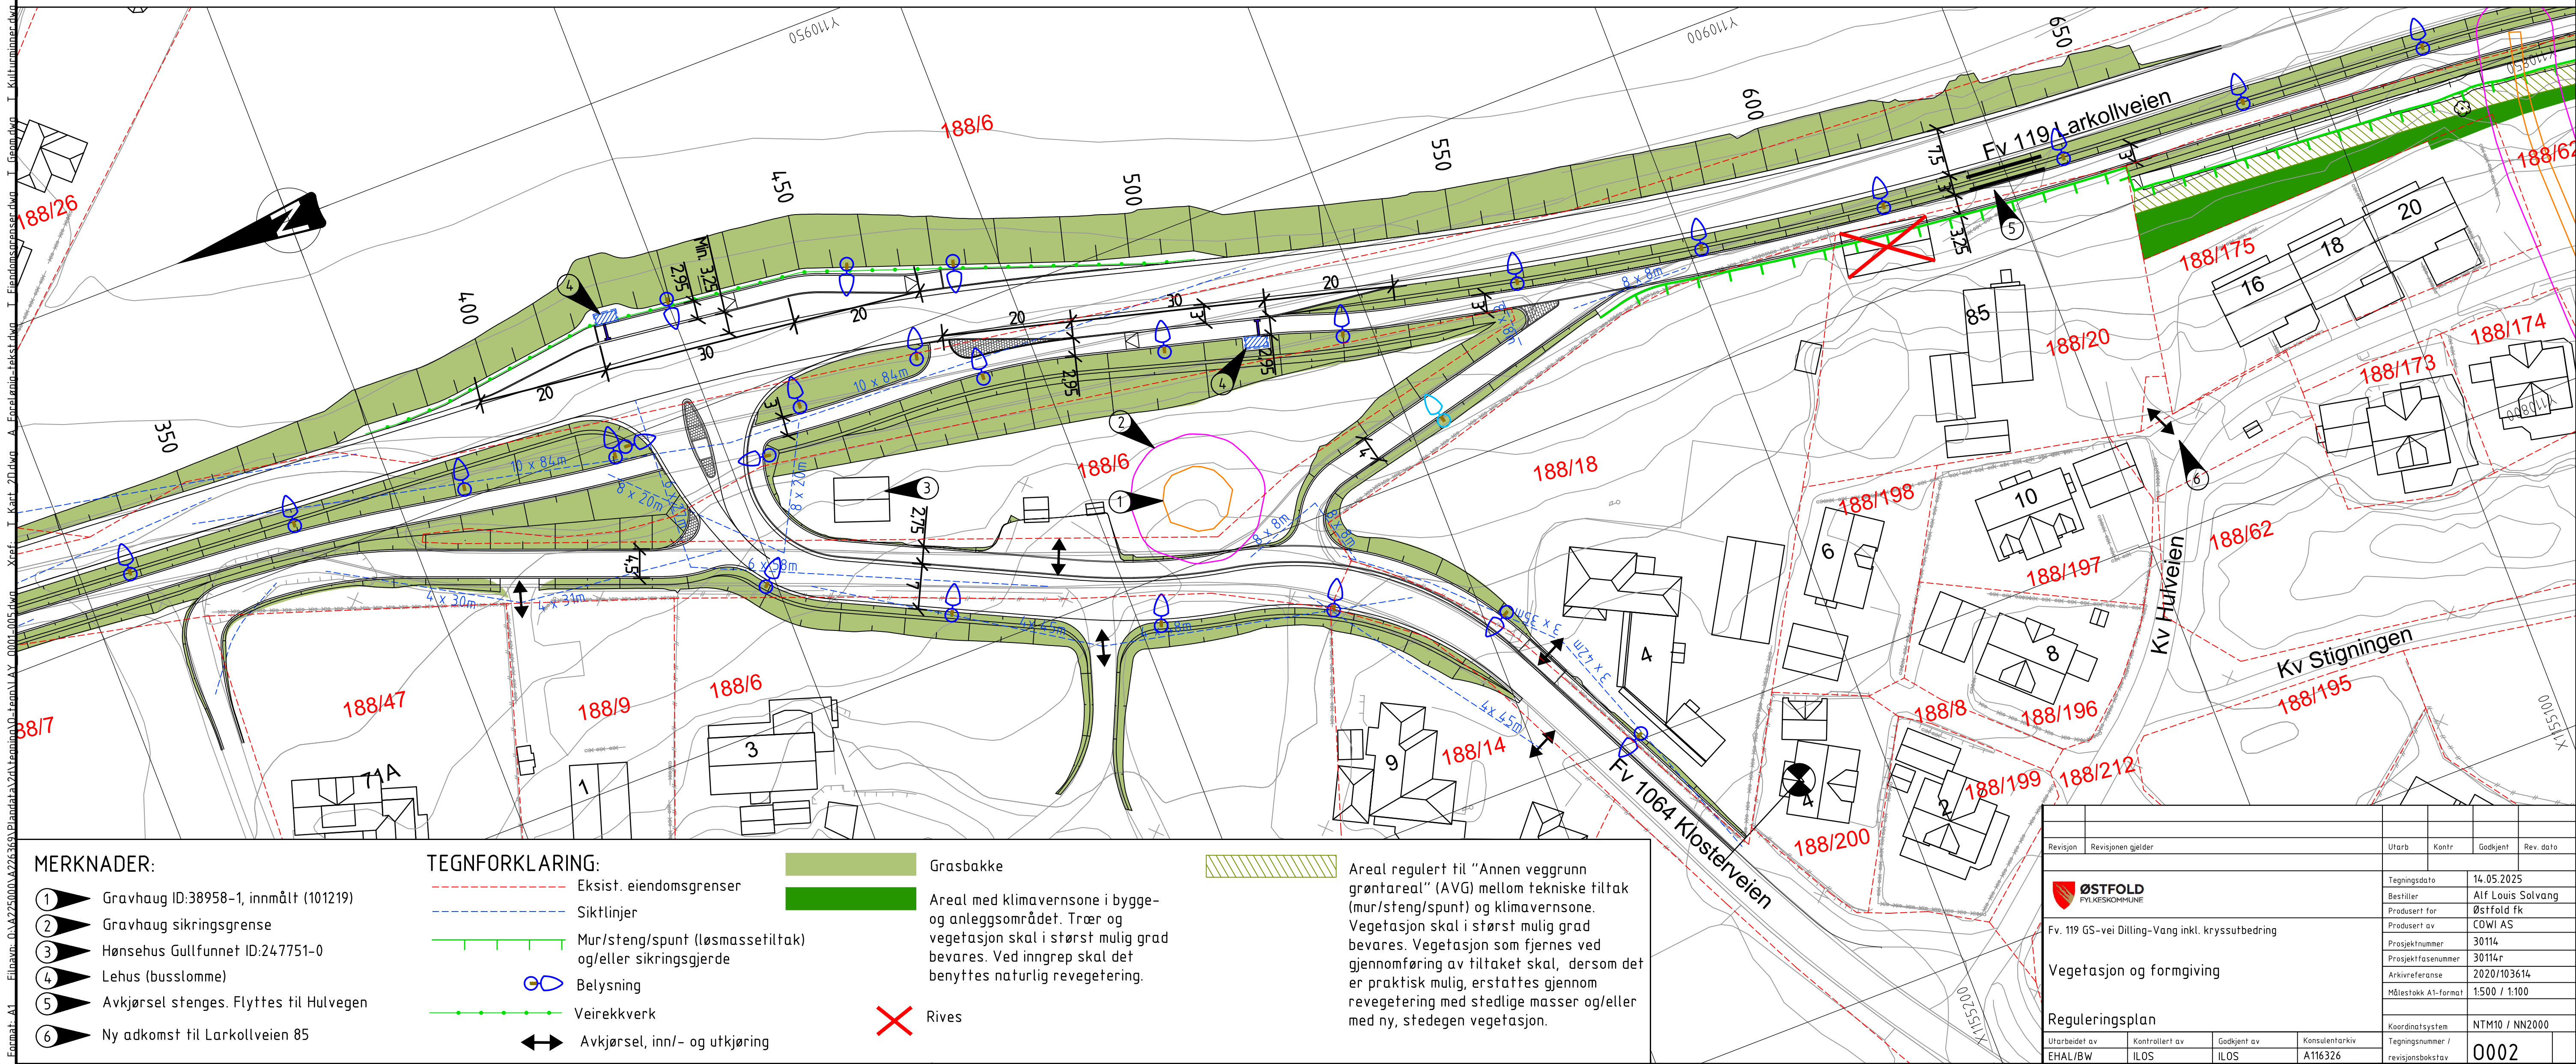

MERKNADER:

- 1 Gravhaug ID:38958-1, innmålt (101219)
- 2 Gravhaug sikringsgrense
- 3 Hønehus Gullfunnet ID:247751-0
- 4 Lehus (busslomme)
- 5 Avkjørsel stenges. Flyttes til Hulvegen
- 6 Ny adkomst til Larkollveien 85

TEGNFORKLARING:

- Ekst. eiendomsgrenser
- Siktlinjer
- Mur/steng/spunt (løsmasseiltak) og/eller sikringsgjerde
- Belysning
- Veirekkverk
- Avkjørsel, inn/- og utkjøring

Grasbakke


Areal med klimavernsone i bygge- og anleggsområdet. Trær og vegetasjon skal i størst mulig grad bevares. Ved inngrep skal det benyttes naturlig revegetering.

Rives


Areal regulert til "Annen veggrunn grøntareal" (AVG) mellom tekniske tiltak (mur/steng/spunt) og klimavernsone. Vegetasjon skal i størst mulig grad bevares. Vegetasjon som fjernes ved gjennomføring av tiltaket skal, dersom det er praktisk mulig, erstattes gjennom revegetering med stedlige masser og/eller med ny, stedegen vegetasjon.



Revisjon	Revisjonen gjelder	Uttarb	Kontr	Godkjent	Rev. dato
ØSTFOLD FYLKESKOMMUNE		Tegningsdato	14.05.2025		
		Bestiller	Alf Louis Solvang		
		Produsert for	Østfold FK		
		Produsert av	CDWI AS		
		Prosjektnummer	30114		
		Prosjektfasennummer	30114r		
		Arkivreferanse	2020/103614		
		Målestokk A1-format	1:500 / 1:100		
		Koordinatsystem	NTM10 / NN2000		
		Tegningsnummer / revisjonsboksstav	0002		
Reguleringsplan		Utarbeidet av	Kontrollert av	Godkjent av	Konsulentarkiv
		EHAL/BW	ILOS	ILOS	A116326

Format: A1
Filnavn: D:\A225000\A225000\Plan\A1\A1_001_001.dwg
Xref: Kart 20.dwg
A: Enkelte tekst blokker
F: Enkelte tekst blokker
I: Kart innhåll
J: Kart innhåll
K: Kart innhåll
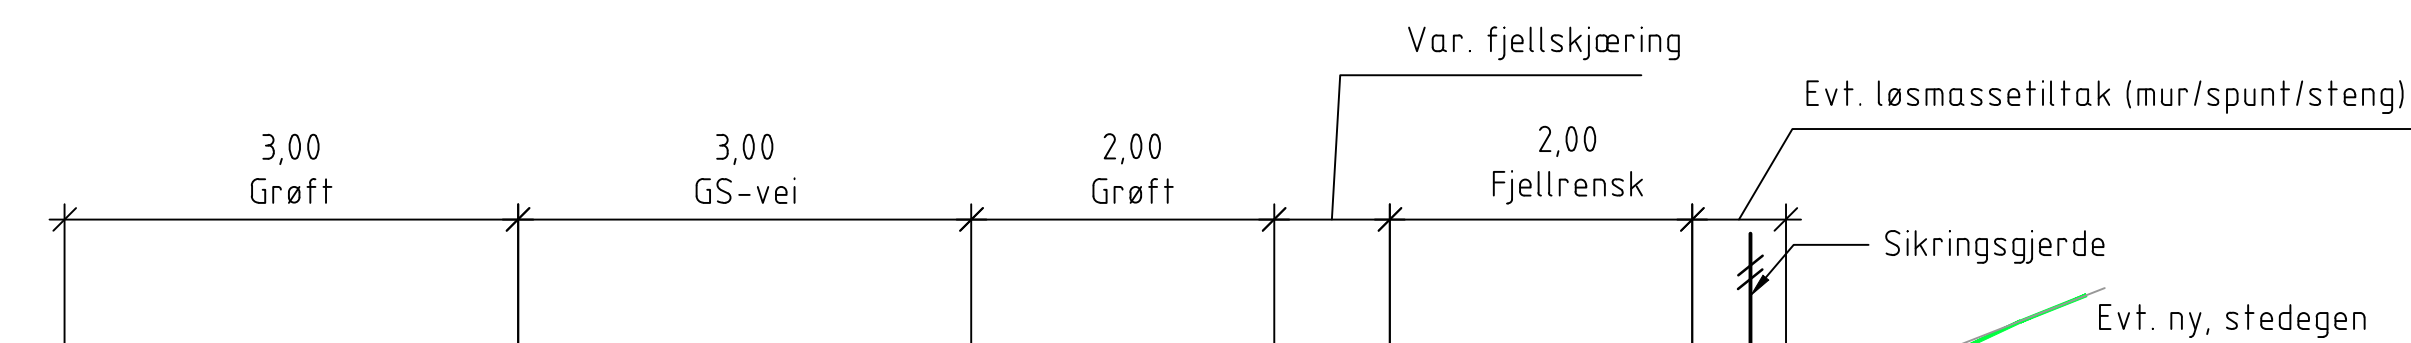

Prinsippsnitt profil ca. 655-1055
Bergskjæring, fjellhulle og løsmassefylltak
M=1:50

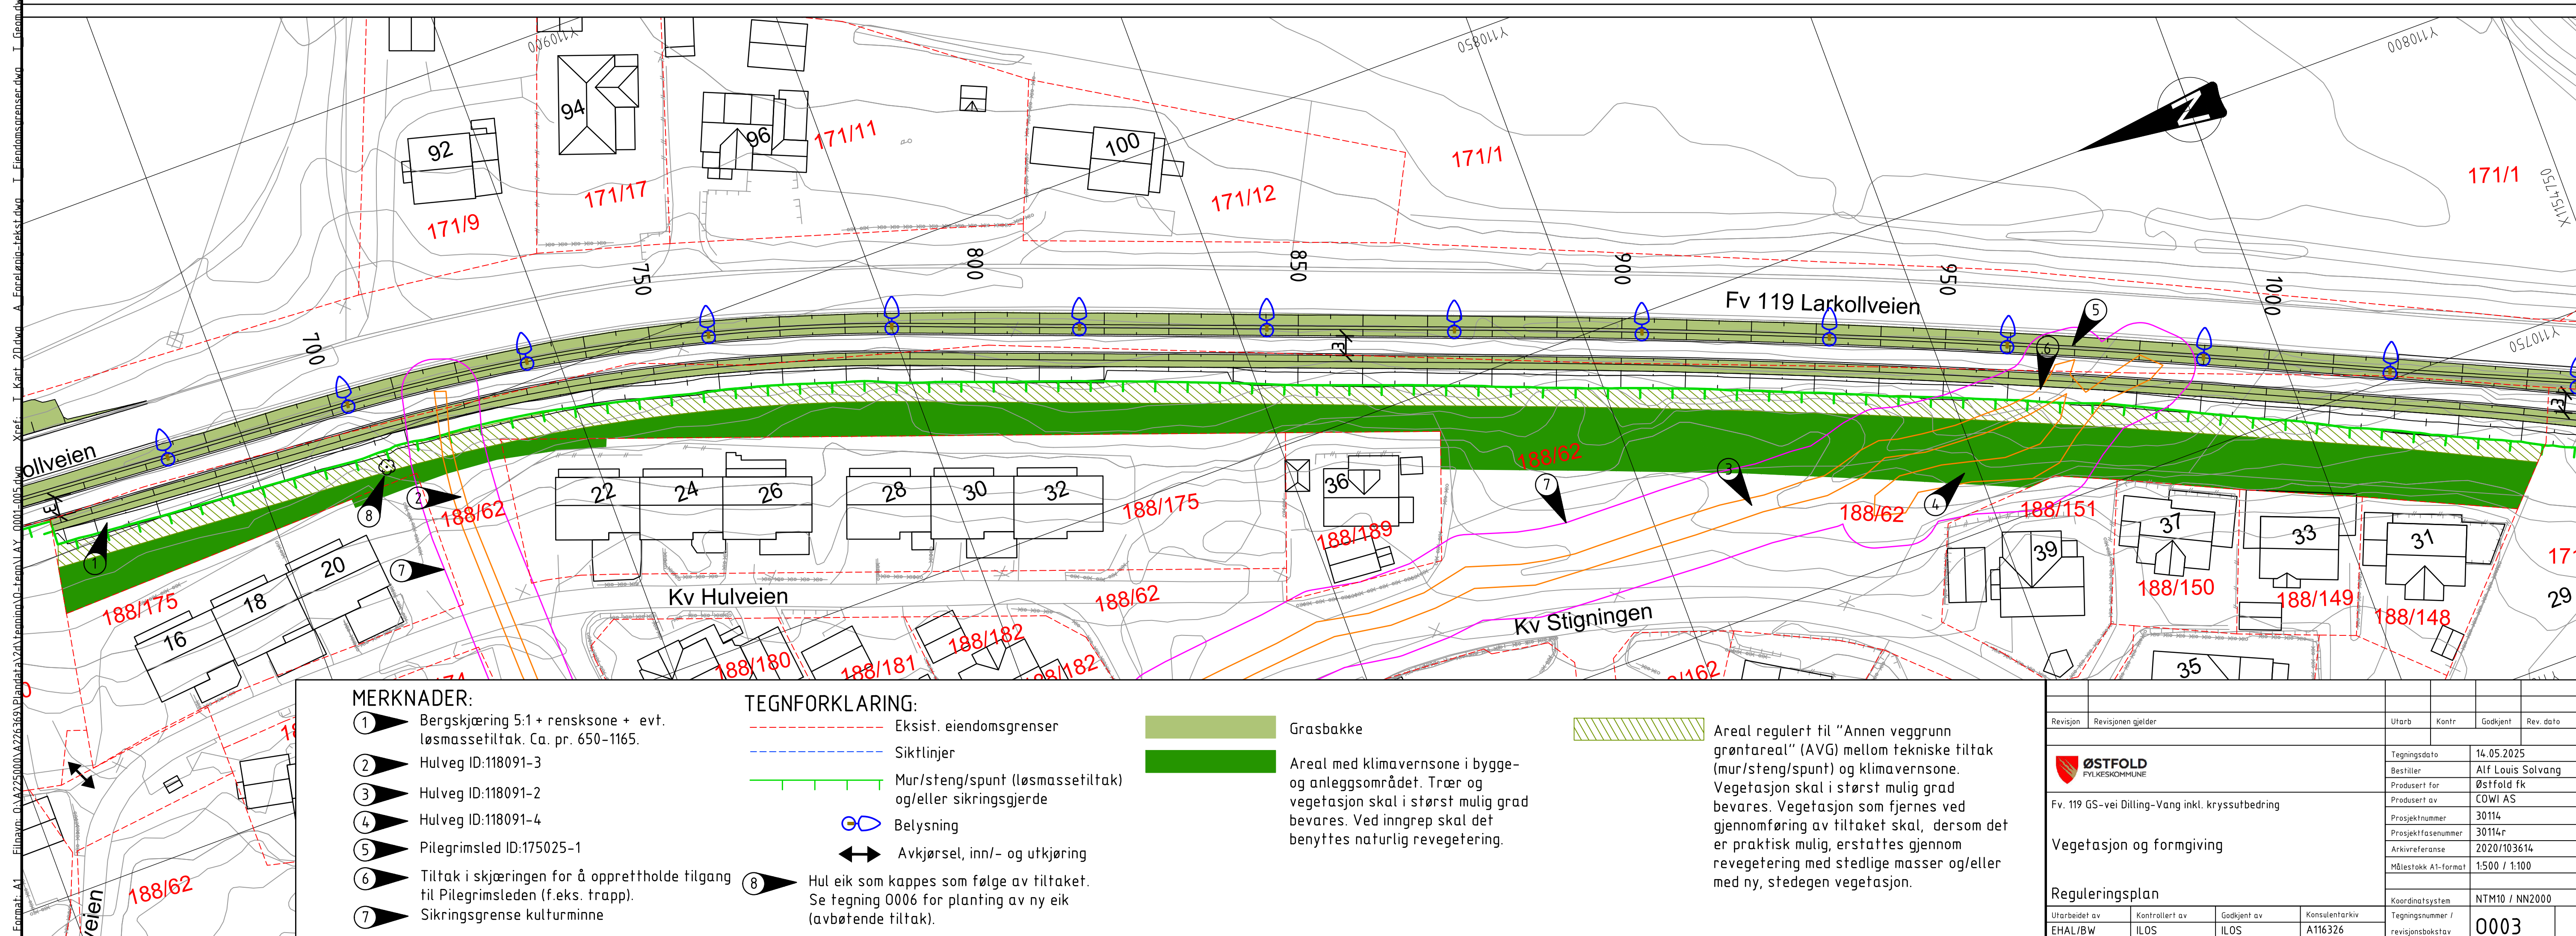[illegible]

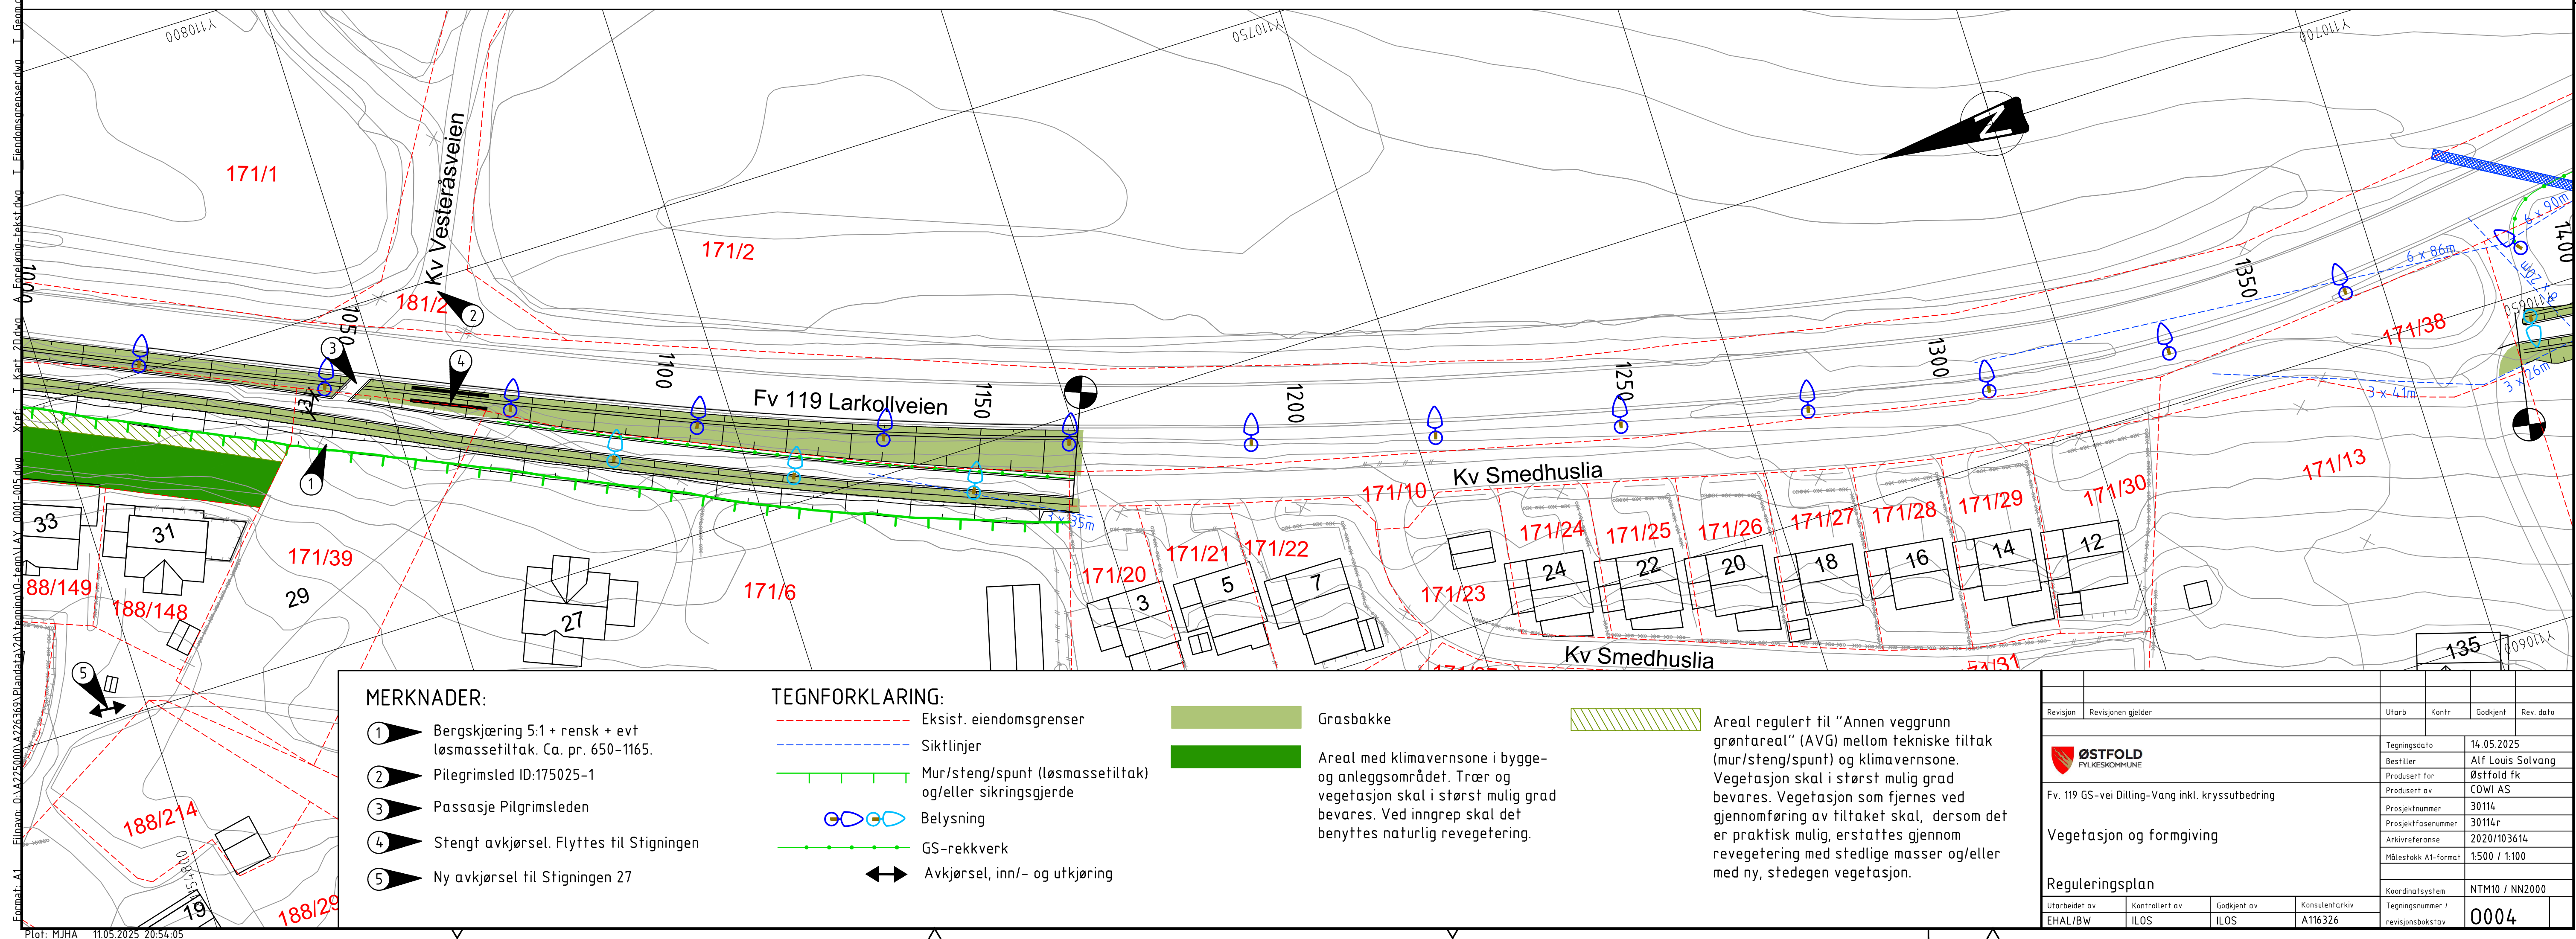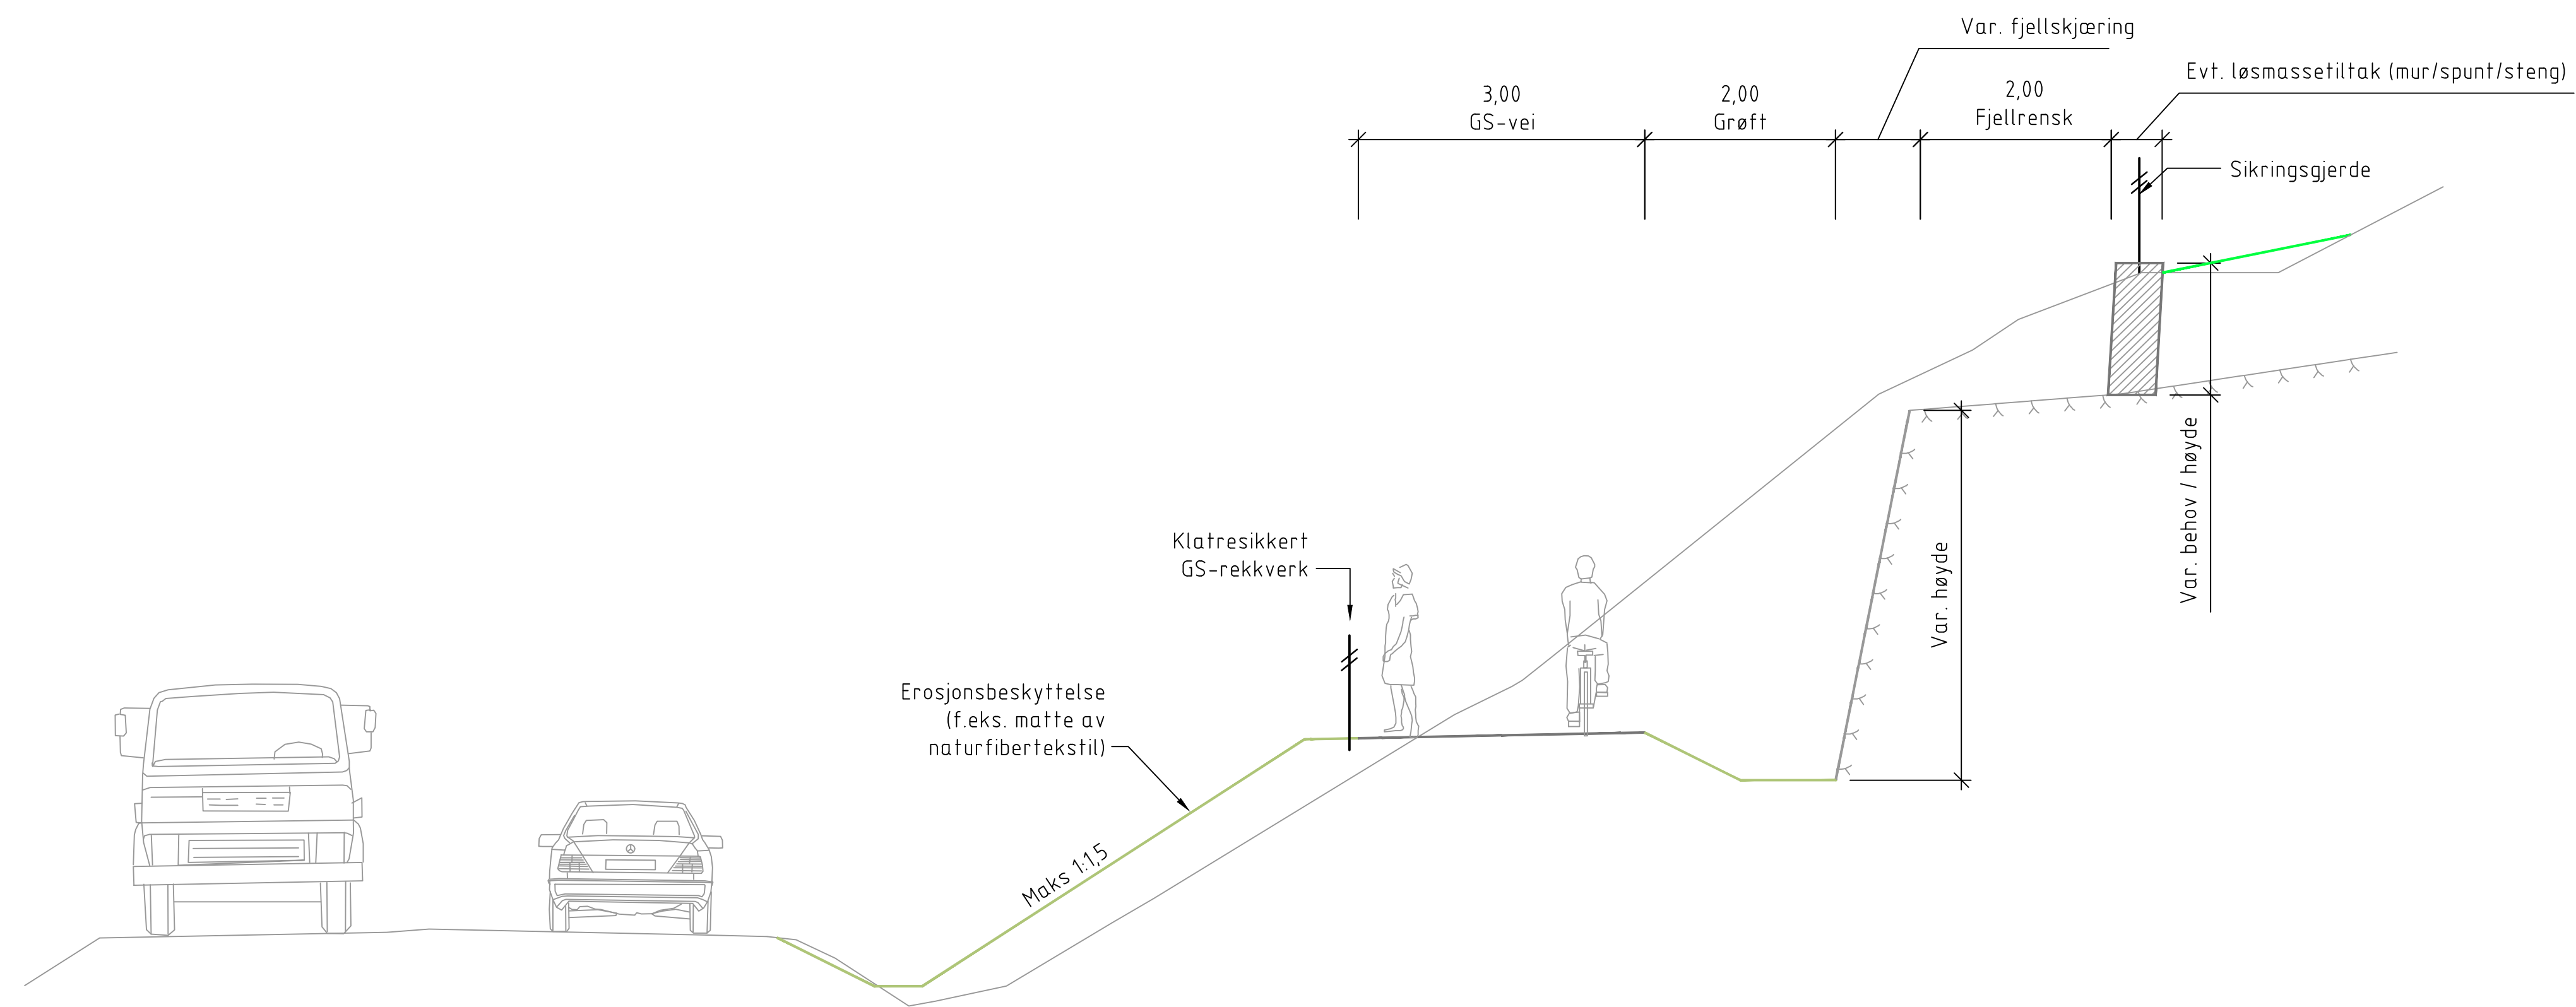

- 1 Bergskjæring 5:1 + rensk + evt løsmasseiltak. Ca. pr. 650-1165.
- 2 Pilegrimsted ID:175025-1
- 3 Passasje Pilgrimsleden
- 4 Stengt avkjørsel. Flyttes til Stigingen
- 5 Ny avkjørsel til Stigingen 27


TEGNFORKLARING:

- | | | | |
|---|--|---|---|
|  | Eksist. eiendomsgrenser |  | Grasbakke |
|  | Siktlinjer | | |
|  | Mur/steng/spunt (løsmassetiltak) og/eller sikringsgjerde |  | Areal med klimavernsone i bygge- og anleggsområdet. Trær og vegetasjon skal i størst mulig grad bevares. Ved inngrep skal det benyttes naturlig revegetering. |
|  | Belysning | | |
|  | GS-rekkverk | | |
|  | Avkjørsel, inn- og utkjøring | | |


- Grasbakke
- Areal med klimavernsone i bygge- og anleggsområdet. Trær og vegetasjon skal i størst mulig grad bevares. Ved inngrep skal det benyttes naturlig revegetering.

Areal regulert til "Annen veggrunn grøntareal" (AVG) mellom tekniske tiltak (mur/steng/spunt) og klimavernsone. Vegetasjon skal i størst mulig grad bevares. Vegetasjon som fjernes ved gjennomføring av tiltaket skal, dersom det er praktisk mulig, erstattes gjennom revegetering med stedlige masser og/eller med ny, stedeegen vegetasjon.

Revisjon	Revisjonen gjelder				Utbø	Konfr	Gjodjen	Rev dato	
 ØSTFOLD FYLKESKOMMUNE					Tegningsdato		14.05.2025		
					Bestiller		Alf Louis Solvang		
					Produsert for		Østfold fk		
					Produsert av		COWI AS		
					Prosjektnummer		30114		
Fv. 119 GS-vei Dilling-Vang inkl. kryssutbedring					Prosjektfasennummer		30114r		
Vegetasjon og formgiving					Arkivreferanse		2020/103614		
					Målestokk A1-format		1:500 / 1:100		
Reguleringsplan					Koordinatsystem		NTM10 / NN2000		
Utarbeidet av		Kontrollert av		Gjodjen av	Konsulentarkiv				
EHAL/BW		ILOS		ILOS	A116326		Tegningnummer / revisjonsbokstav		0004

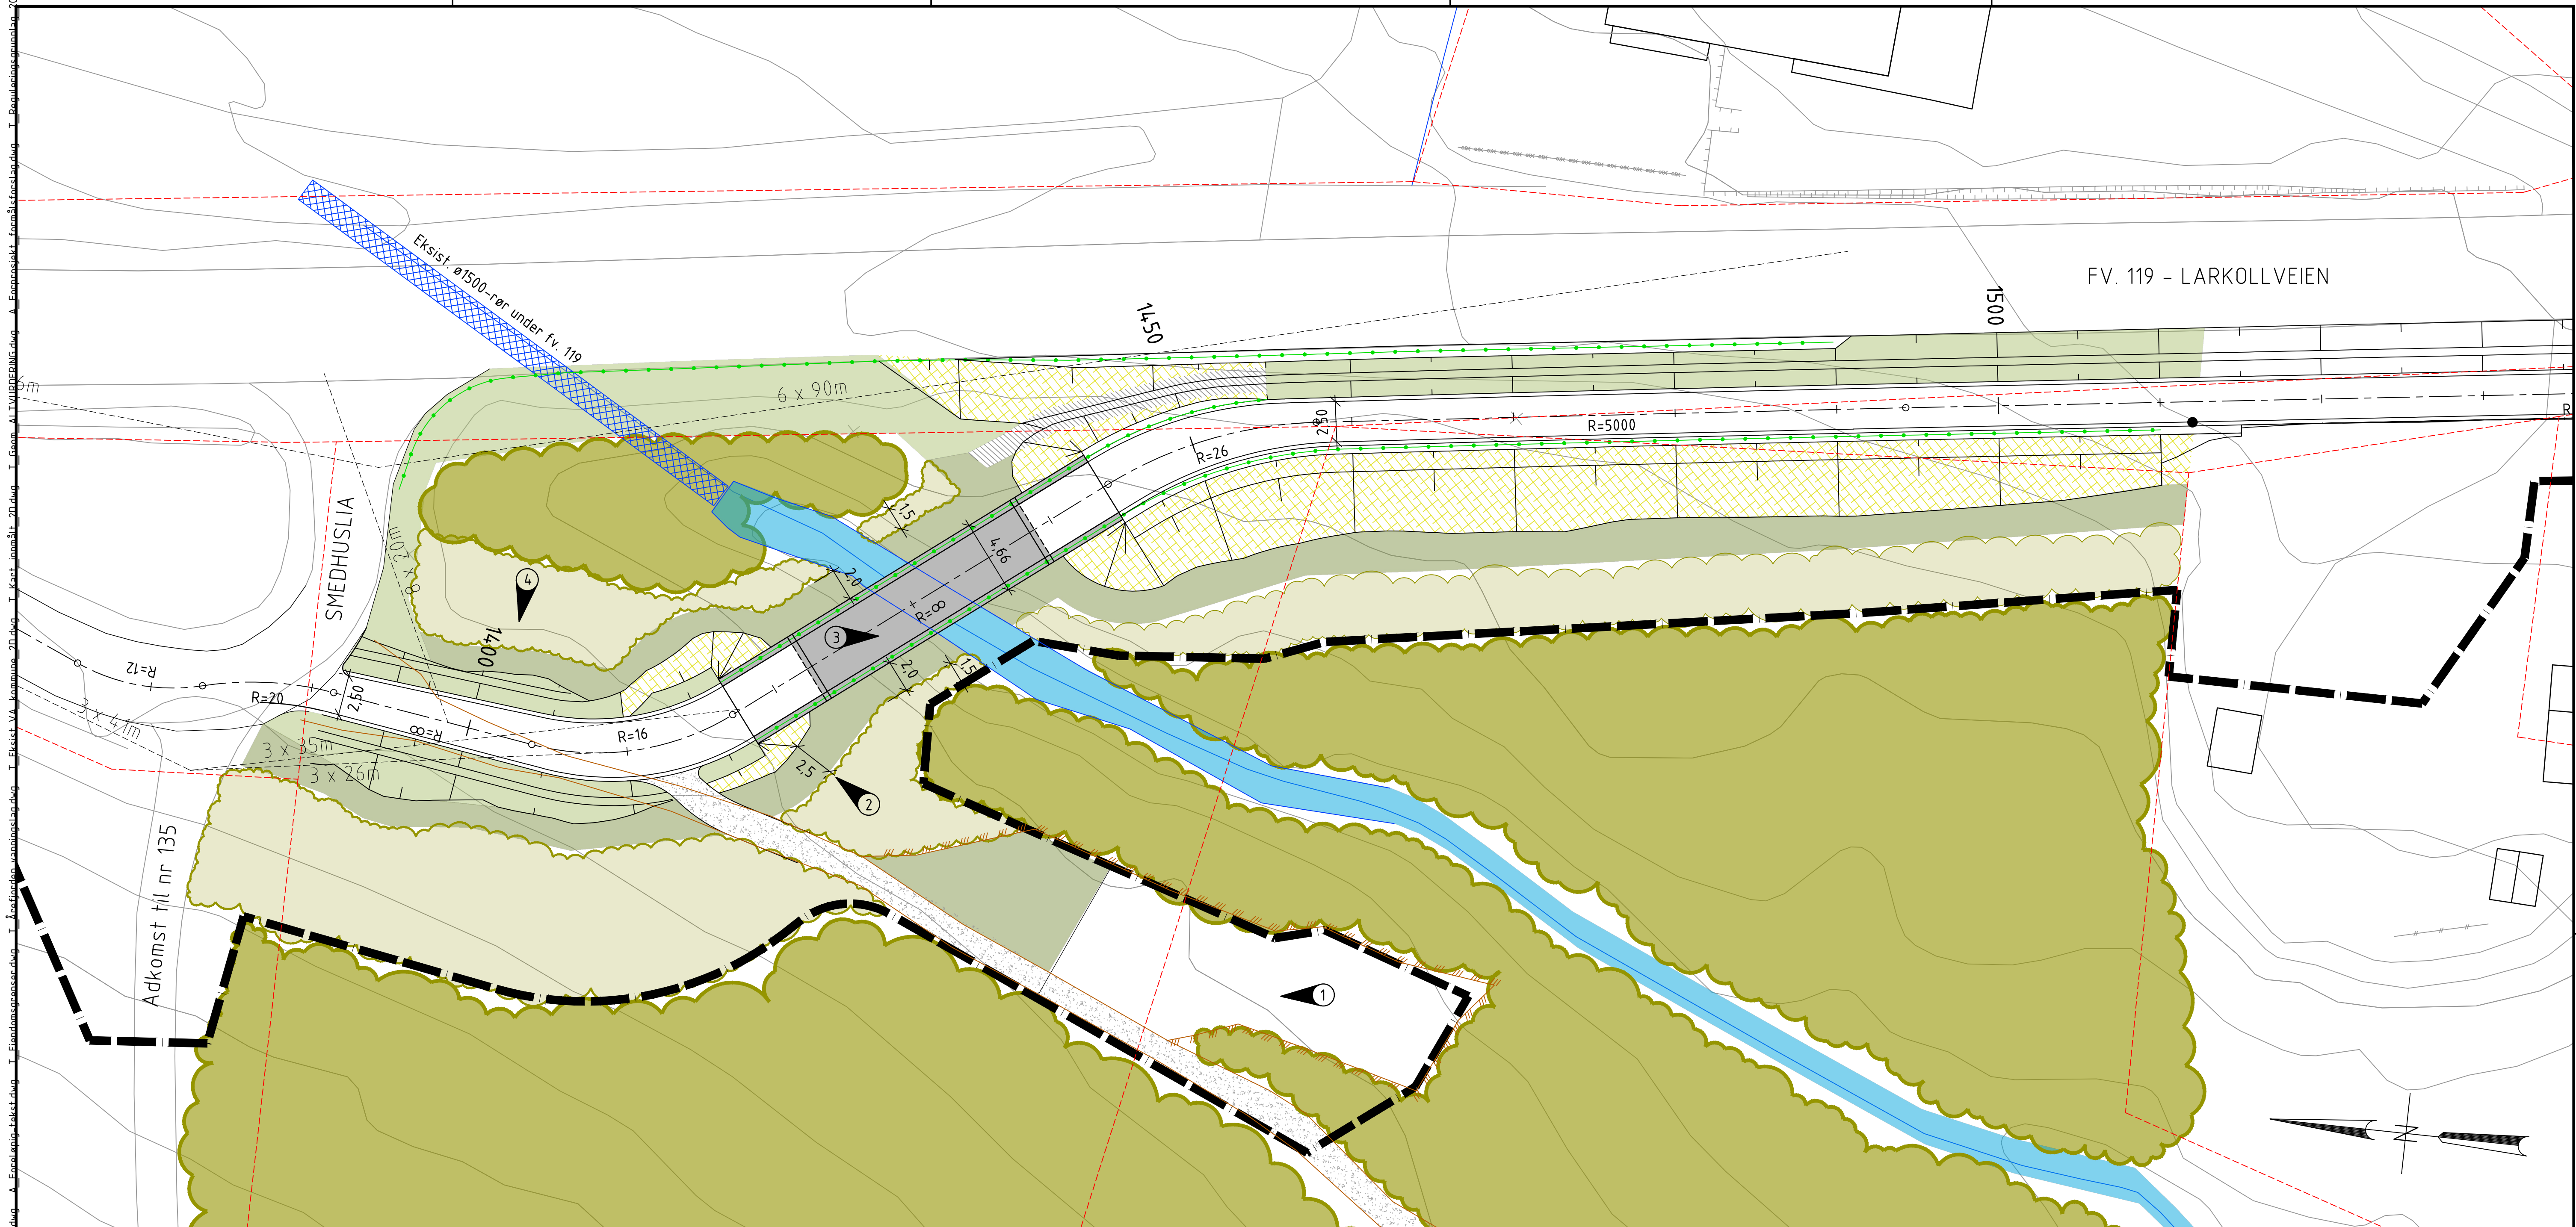


TEGNFORKLARING:

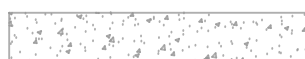- | | |
|---|--|
|  | Eksist. naturmark/skog |
|  | Eksist. skogssti |
|  | Grasbakke |
|  | Gras, naturfrøblanding |
|  | Erosjonssikring, geotekstil med vegetasjon i feltsjiktet |
|  | <u>Midlertidige anleggsarealer:</u>
Naturlig revegetering/tilbakeføring av naturmark/skog |
|  | Steinsatt renne |
|  | Bekk |
|  | Innmålt skogssti |
|  | Innmålt skogkant langs sti |
|  | Innmålt kant bekk |
|  | Siktlinjer |
|  | Nytt rekkverk |
|  | Eksist. eiendomsgrenser |
|  | Ny plangrense |

MERKNADER:

- 1 Midlertidig anleggsreal satt av kun til mellomlagring av naturlige revegeferingsmasser / skogsbunn fra anleggsområder omkring bru og Evjeåa. Arealet er i hovedsak snauhogd i dag. Massene benyttes til revegefering / tilbakeføring av naturmark/skog i anleggsarealer.
- Det skal gjøres tiltak for å hindre eventuell avrenning fra massene.
- Det er satt vektbegrensning på arealet mhp. områdestabilitet.
- 2 Tilkostbredde for bru-inspeksjon / vedlikehold
- 3 Se K-tegning for bruløsning
- 4 I hht. plankart og bestemmelser plantes ny eik i dette området (avbøende tiltak for hul eik som kappes ved Hulveien 20)


[illegible]

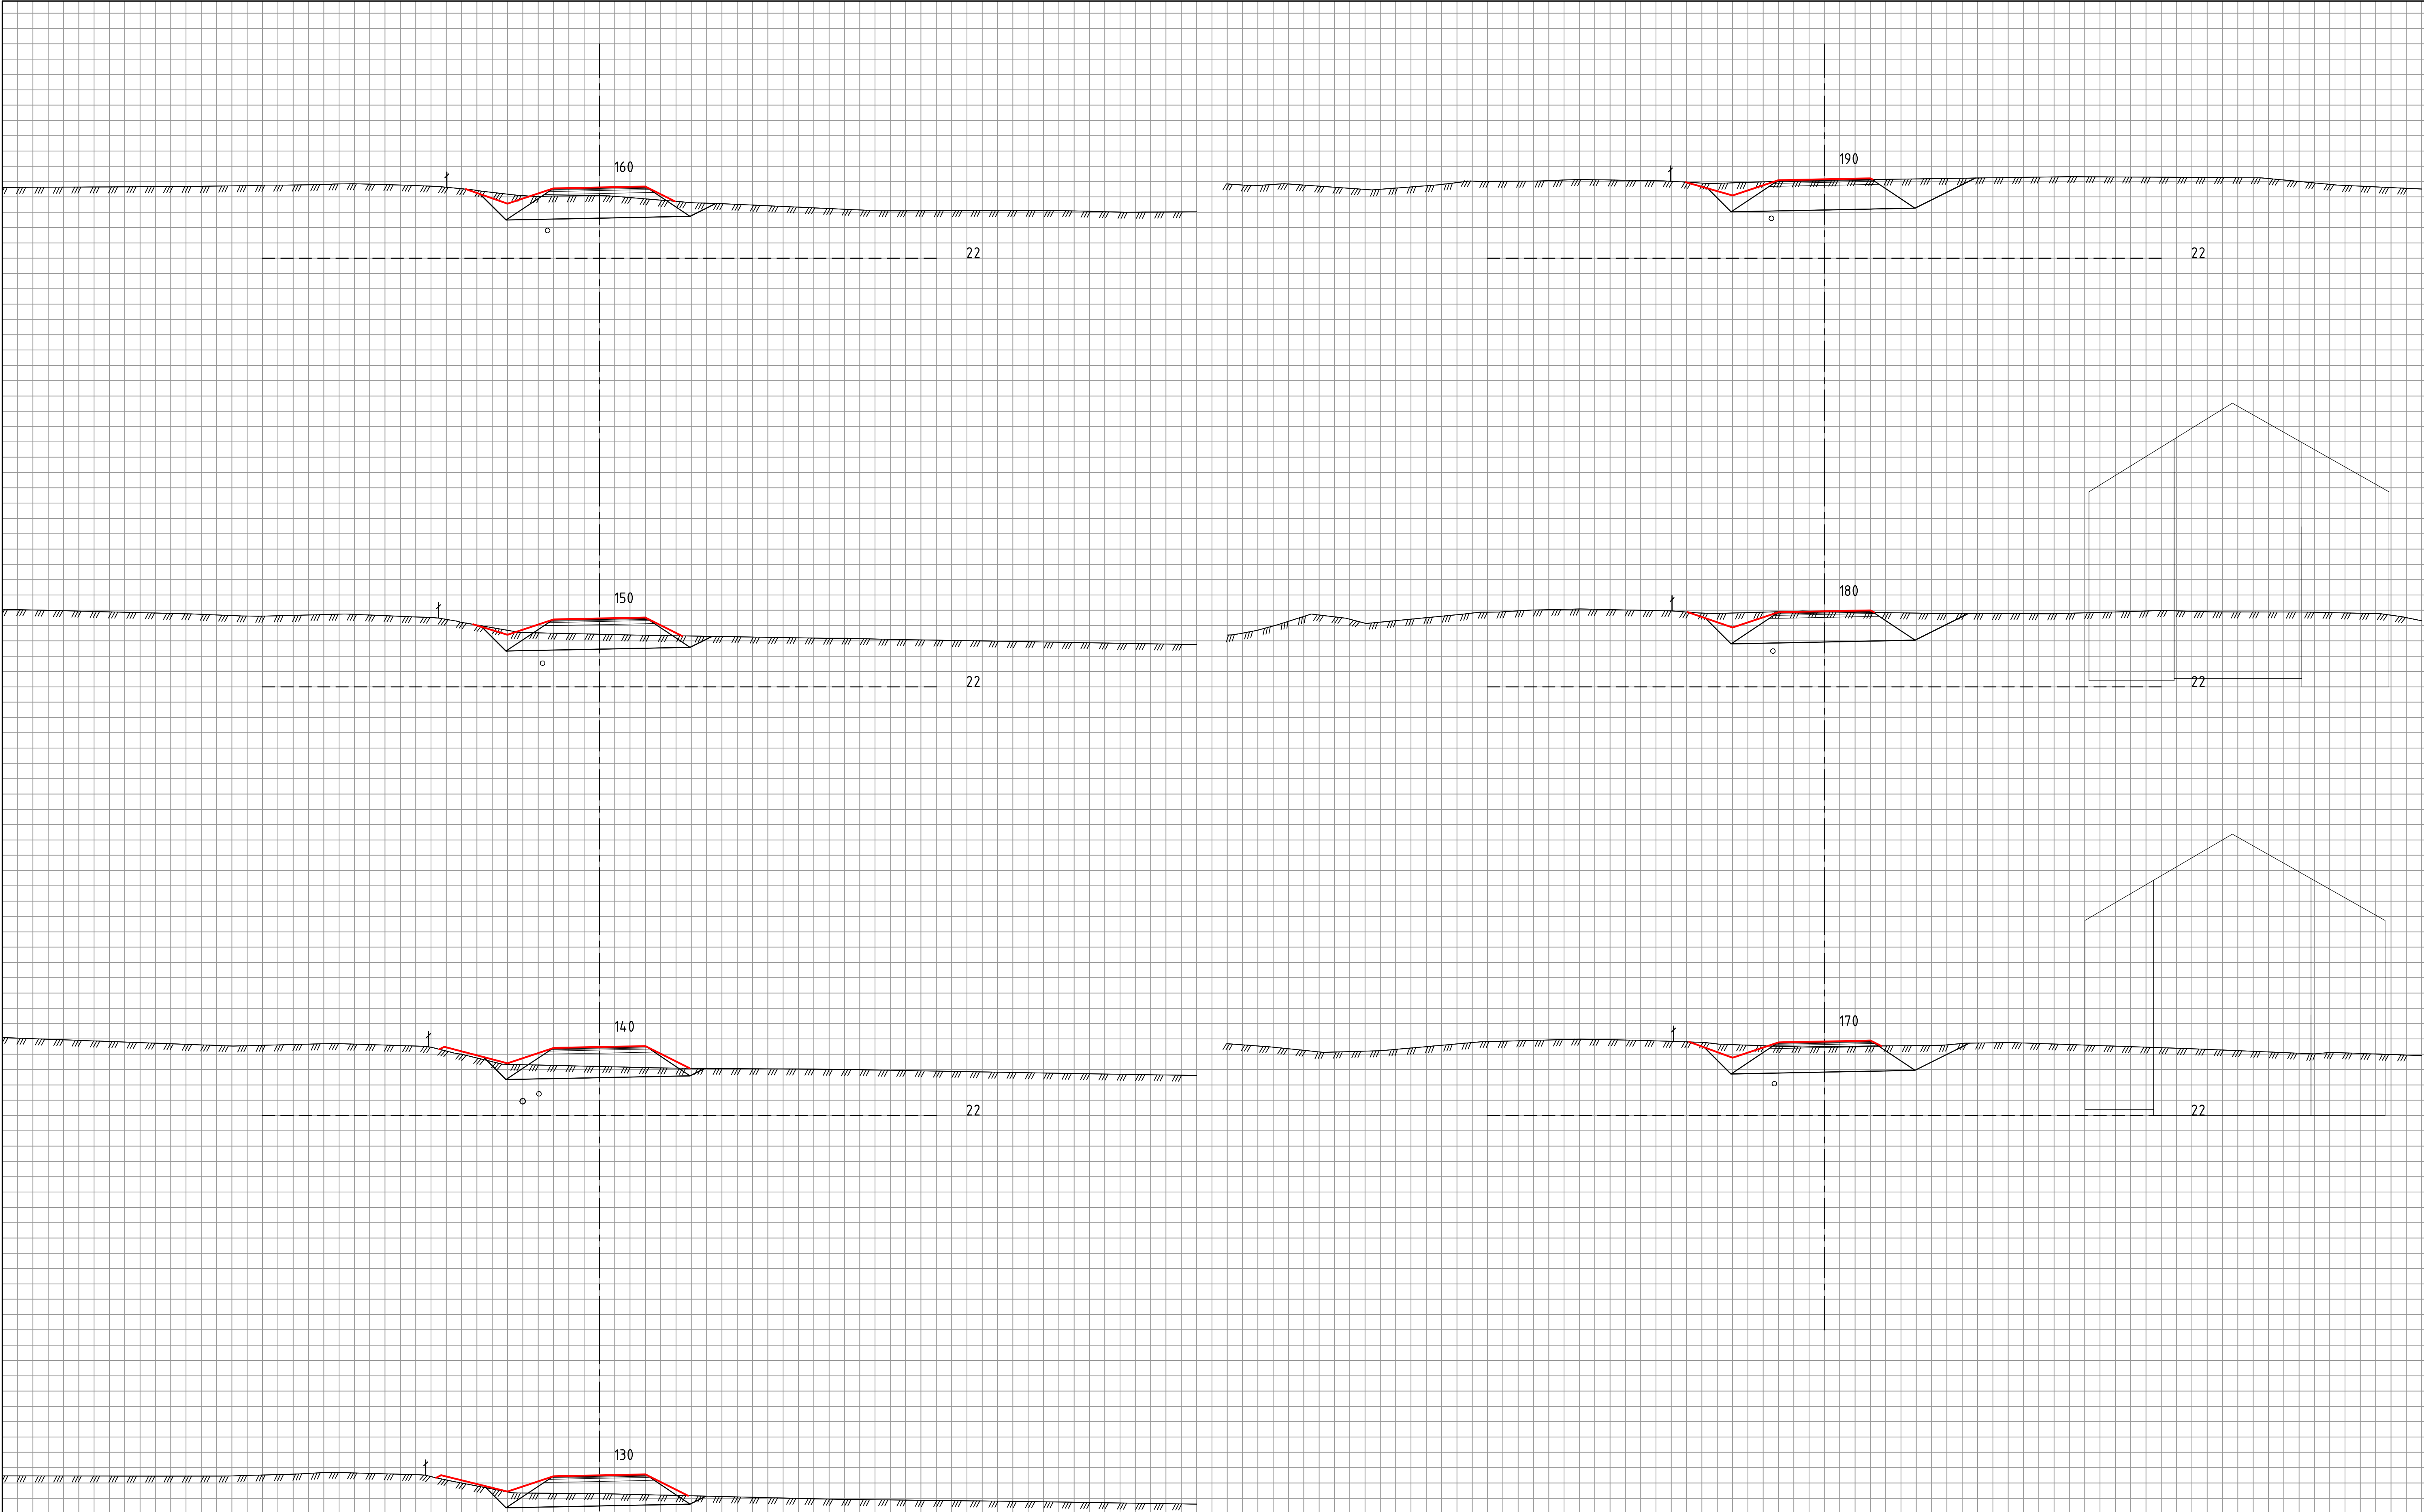

TEGNFORKLARING:

- - Eksist. kommunal VA
 - - Omlagt kommunal VA
 - - Ny OV/DR Viken
- (NB! Hovedprinsipper, ikke ferdig prosjektert)


Revisjon	Revisjonen gjelder		Utarb	Kontr	Godkjent
					Rev. dato
			Tegningsdato 14.05.2025		
Fv. 119 GS-vei Dilling-Vang inkl. kryssutbedring			Bestiller Alf Louis Solvang		
			Produsert for Østfold tk		
			Produsert av CDWI AS		
			Prosjektnummer 30114		
			Prosjektfasennummer 30114r		
Tverrprofil 130-190 Veimodell 70100			Arkivreferanse 2020/103614		
			Målestokk A1-format 1:100		
Reguleringsplan			Koordinatsystem NTM10 / NN2000		
			Tegningsnummer / revisjonsboksnavn U001		
Utarbeidet av ADBR/MJHA	Kontrollert av BW	Godkjent av BW	Konsulentarkiv A116326		

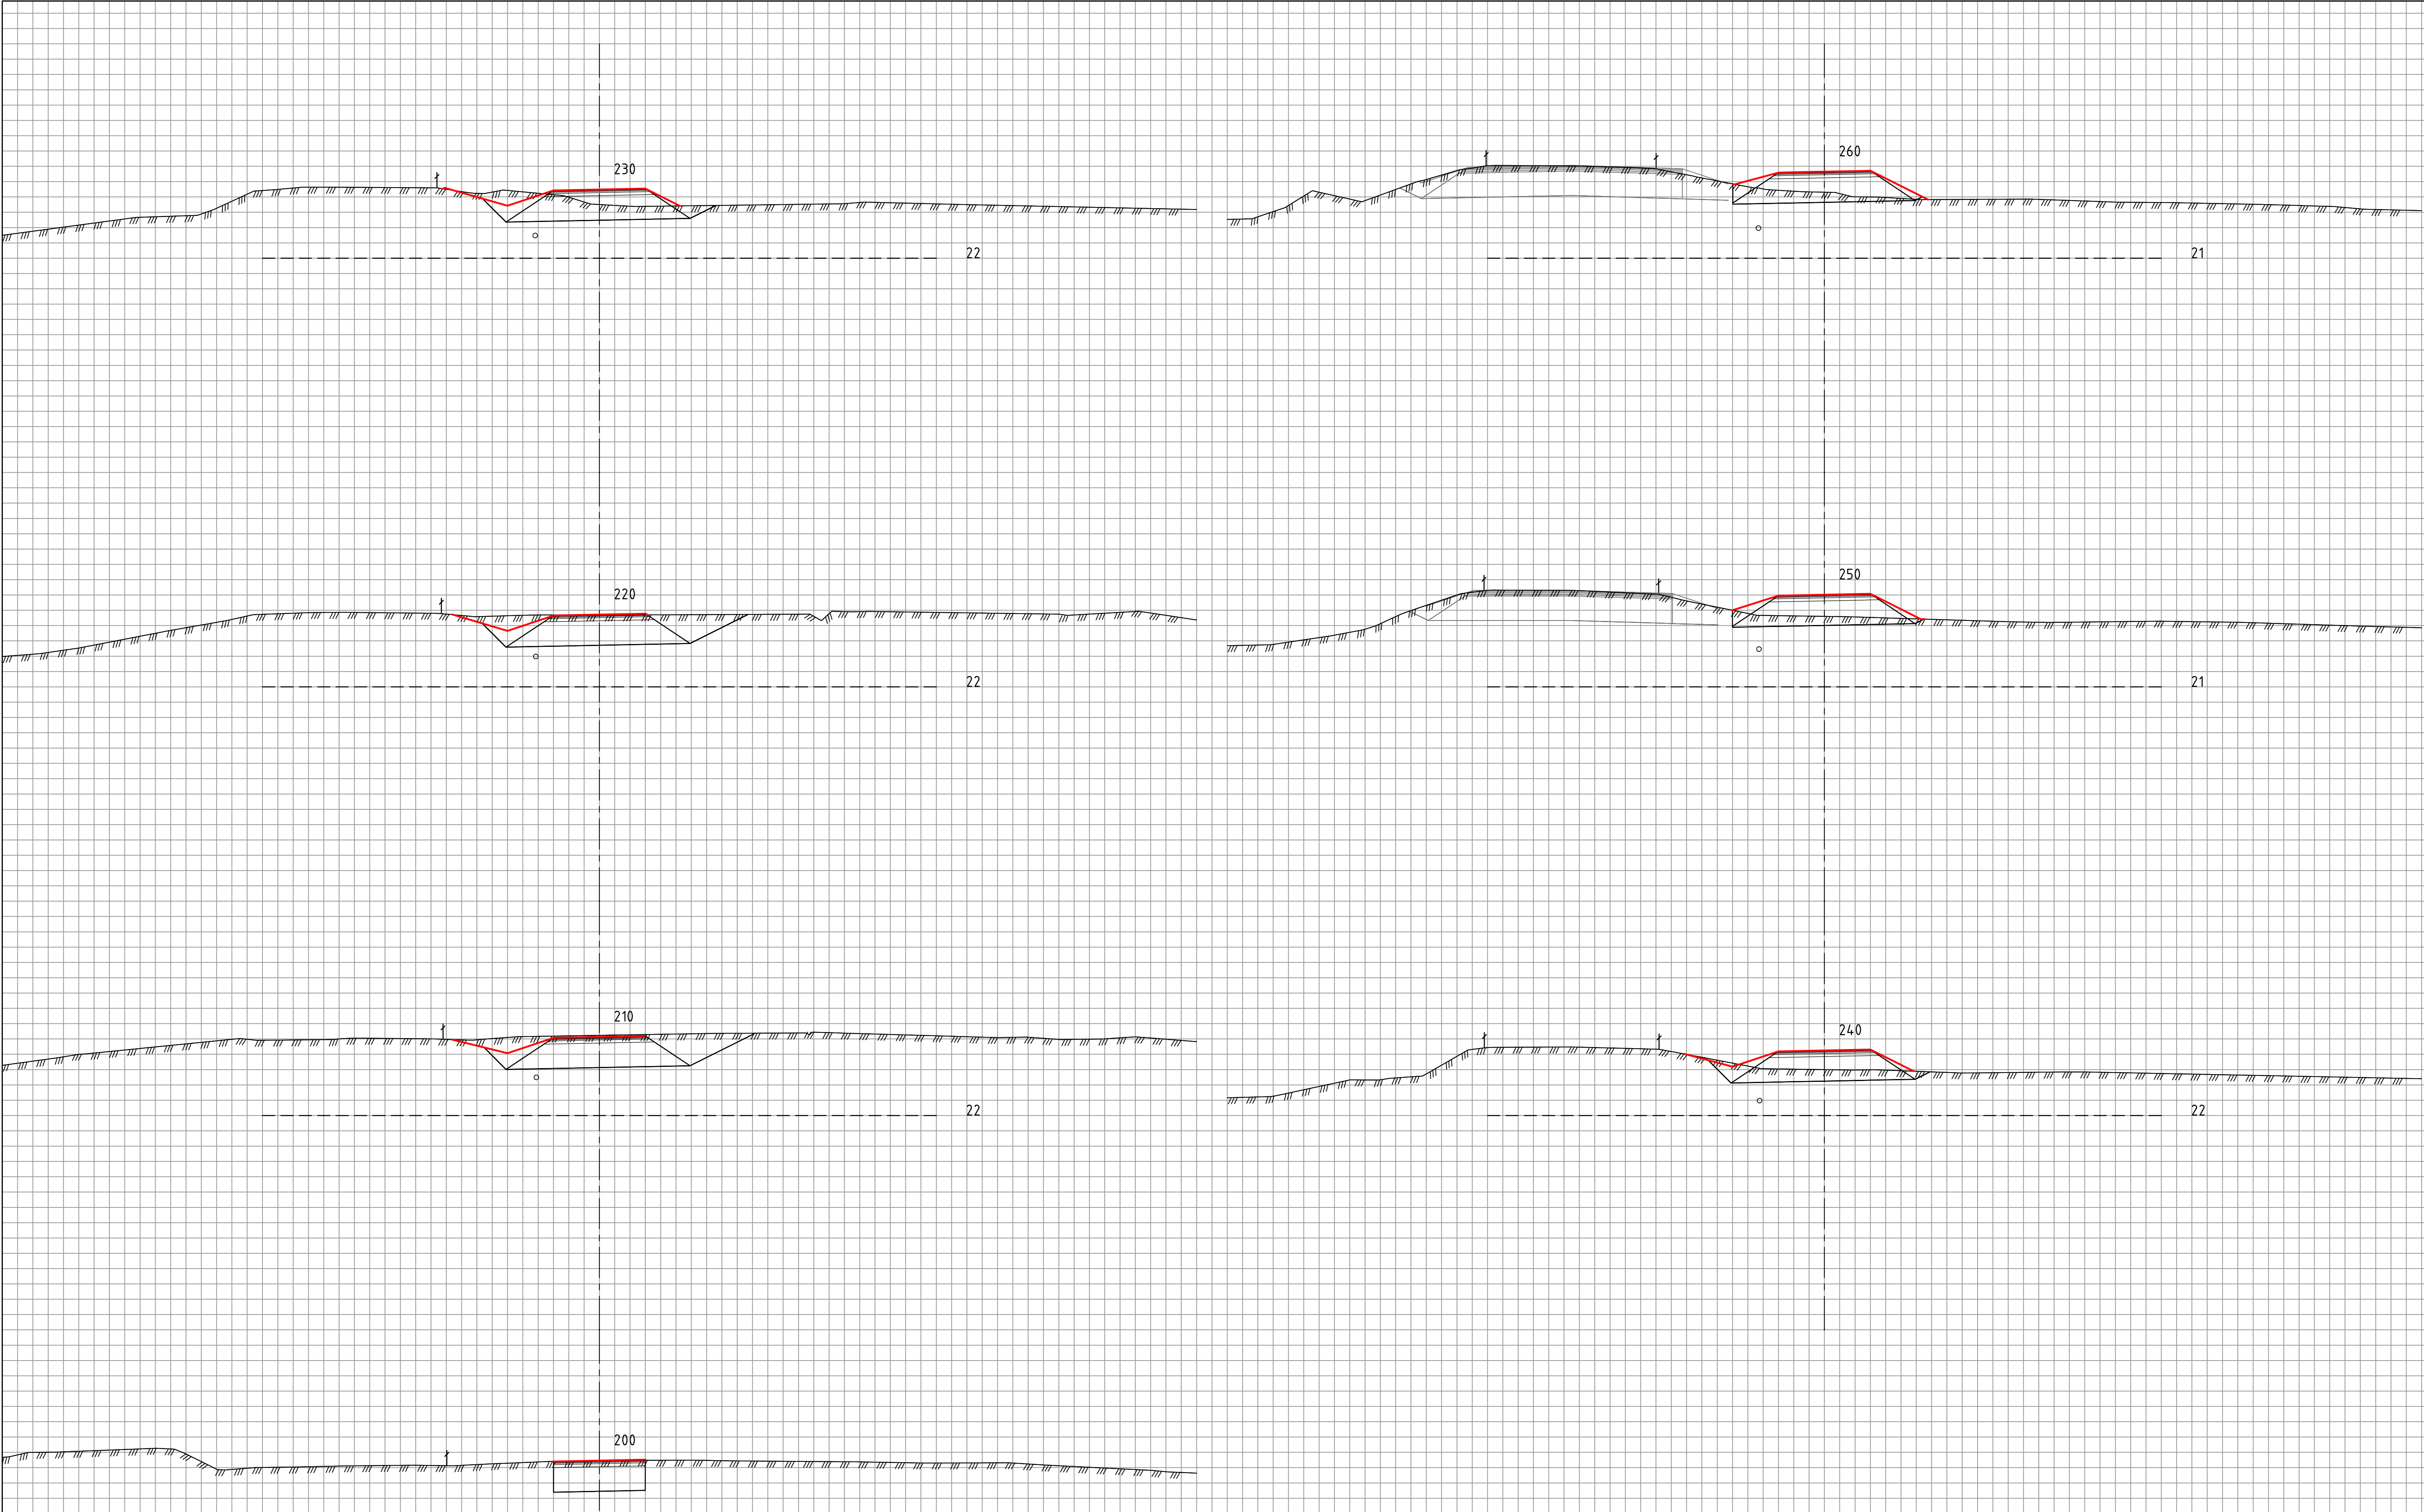

TEGNFORKLARING:

- - Eksist. kommunal VA
 - - Omlagt kommunal VA
 - - Ny OV/DR Viken
- (NB! Hovedprinsipper, ikke ferdig prosjektert)


Revisjon	Revisjonen gjelder		Utarb	Kontr	Godkjent	Rev. dato
ØSTFOLD FYLKESKOMMUNE			Tegningsdato		14.05.2025	
Fv. 119 GS-vei Dilling-Vang inkl. kryssutbedring			Bestiller		Alf Louis Solvang	
			Produsert for		Østfold fk	
			Produsert av		CDWI AS	
			Prosjektnummer		30114	
			Prosjektfasennummer		30114r	
			Arkivreferanse		2020/103614	
			Målestokk A1-format		1:100	
Tverrprofil 200-260			Koordinatsystem		NTM10 / NN2000	
Veimodell 70100			Tegningsnummer /		U002	
Reguleringsplan			revisjonsbokstav			
Utarbeidet av	Kontrollert av	Godkjent av	Konsulentarkiv			
ADBR/MJHA	BW	BW	A116326			

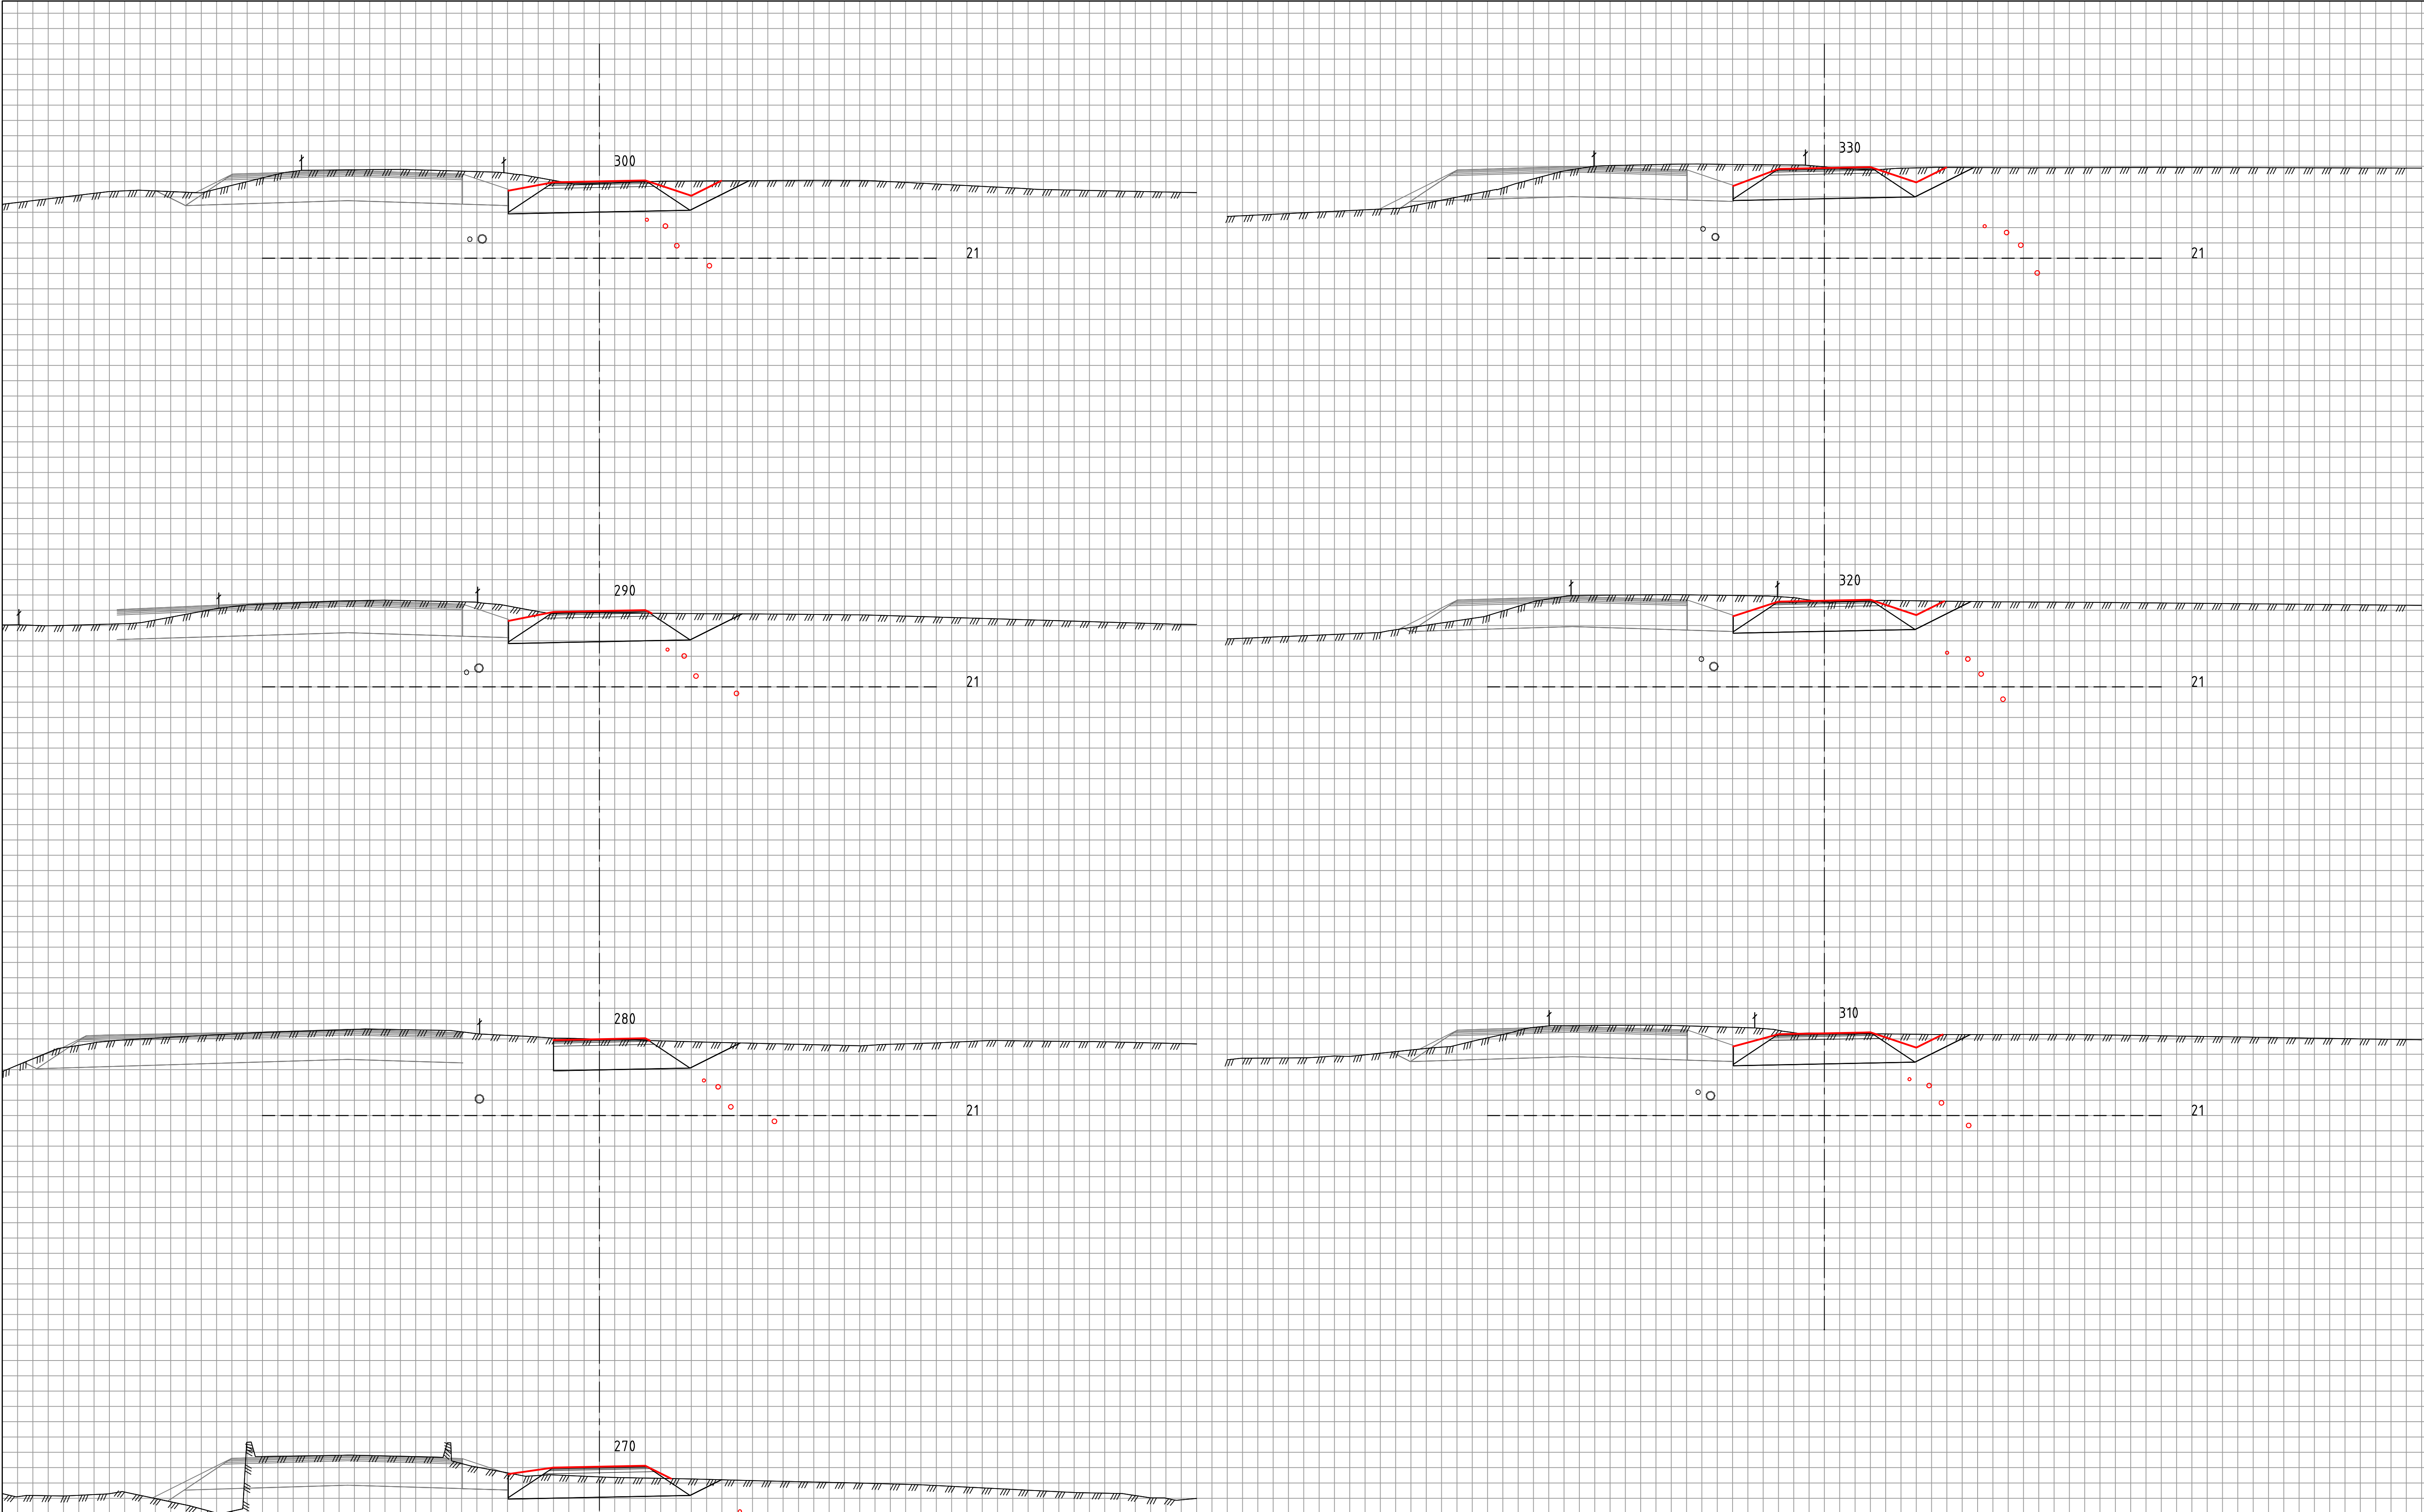

TEGNFORKLARING:

- - Eksist. kommunal VA
 - - Omlagt kommunal VA
 - - Ny OV/DR Viken
- (NB! Hovedprinsipper, ikke ferdig prosjektert)


Revisjon	Revisjonen gjelder	Utarb	Kontr	Godkjent	Rev. dato
		Tegningsdato		14.05.2025	
Fv. 119 GS-vei Dilling-Vang inkl. kryssutbedring		Bestiller		Alf Louis Solvang	
		Produsert for		Østfold fk	
		Produsert av		COWI AS	
		Prosjektnummer		30114	
		Prosjektfasennummer		30114r	
Tverrprofil 270-330 Veimodell 70100		Arkivreferanse		2020/103614	
		Målestokk A1-format		1:100	
Reguleringsplan		Koordinatsystem		NTM10 / NN2000	
		Utarbeidet av		Konsulentarkiv	
ADBRR/MJHA		BW		A116326	
				Tegningsnummer / revisjonsboksnavn	
				U003	

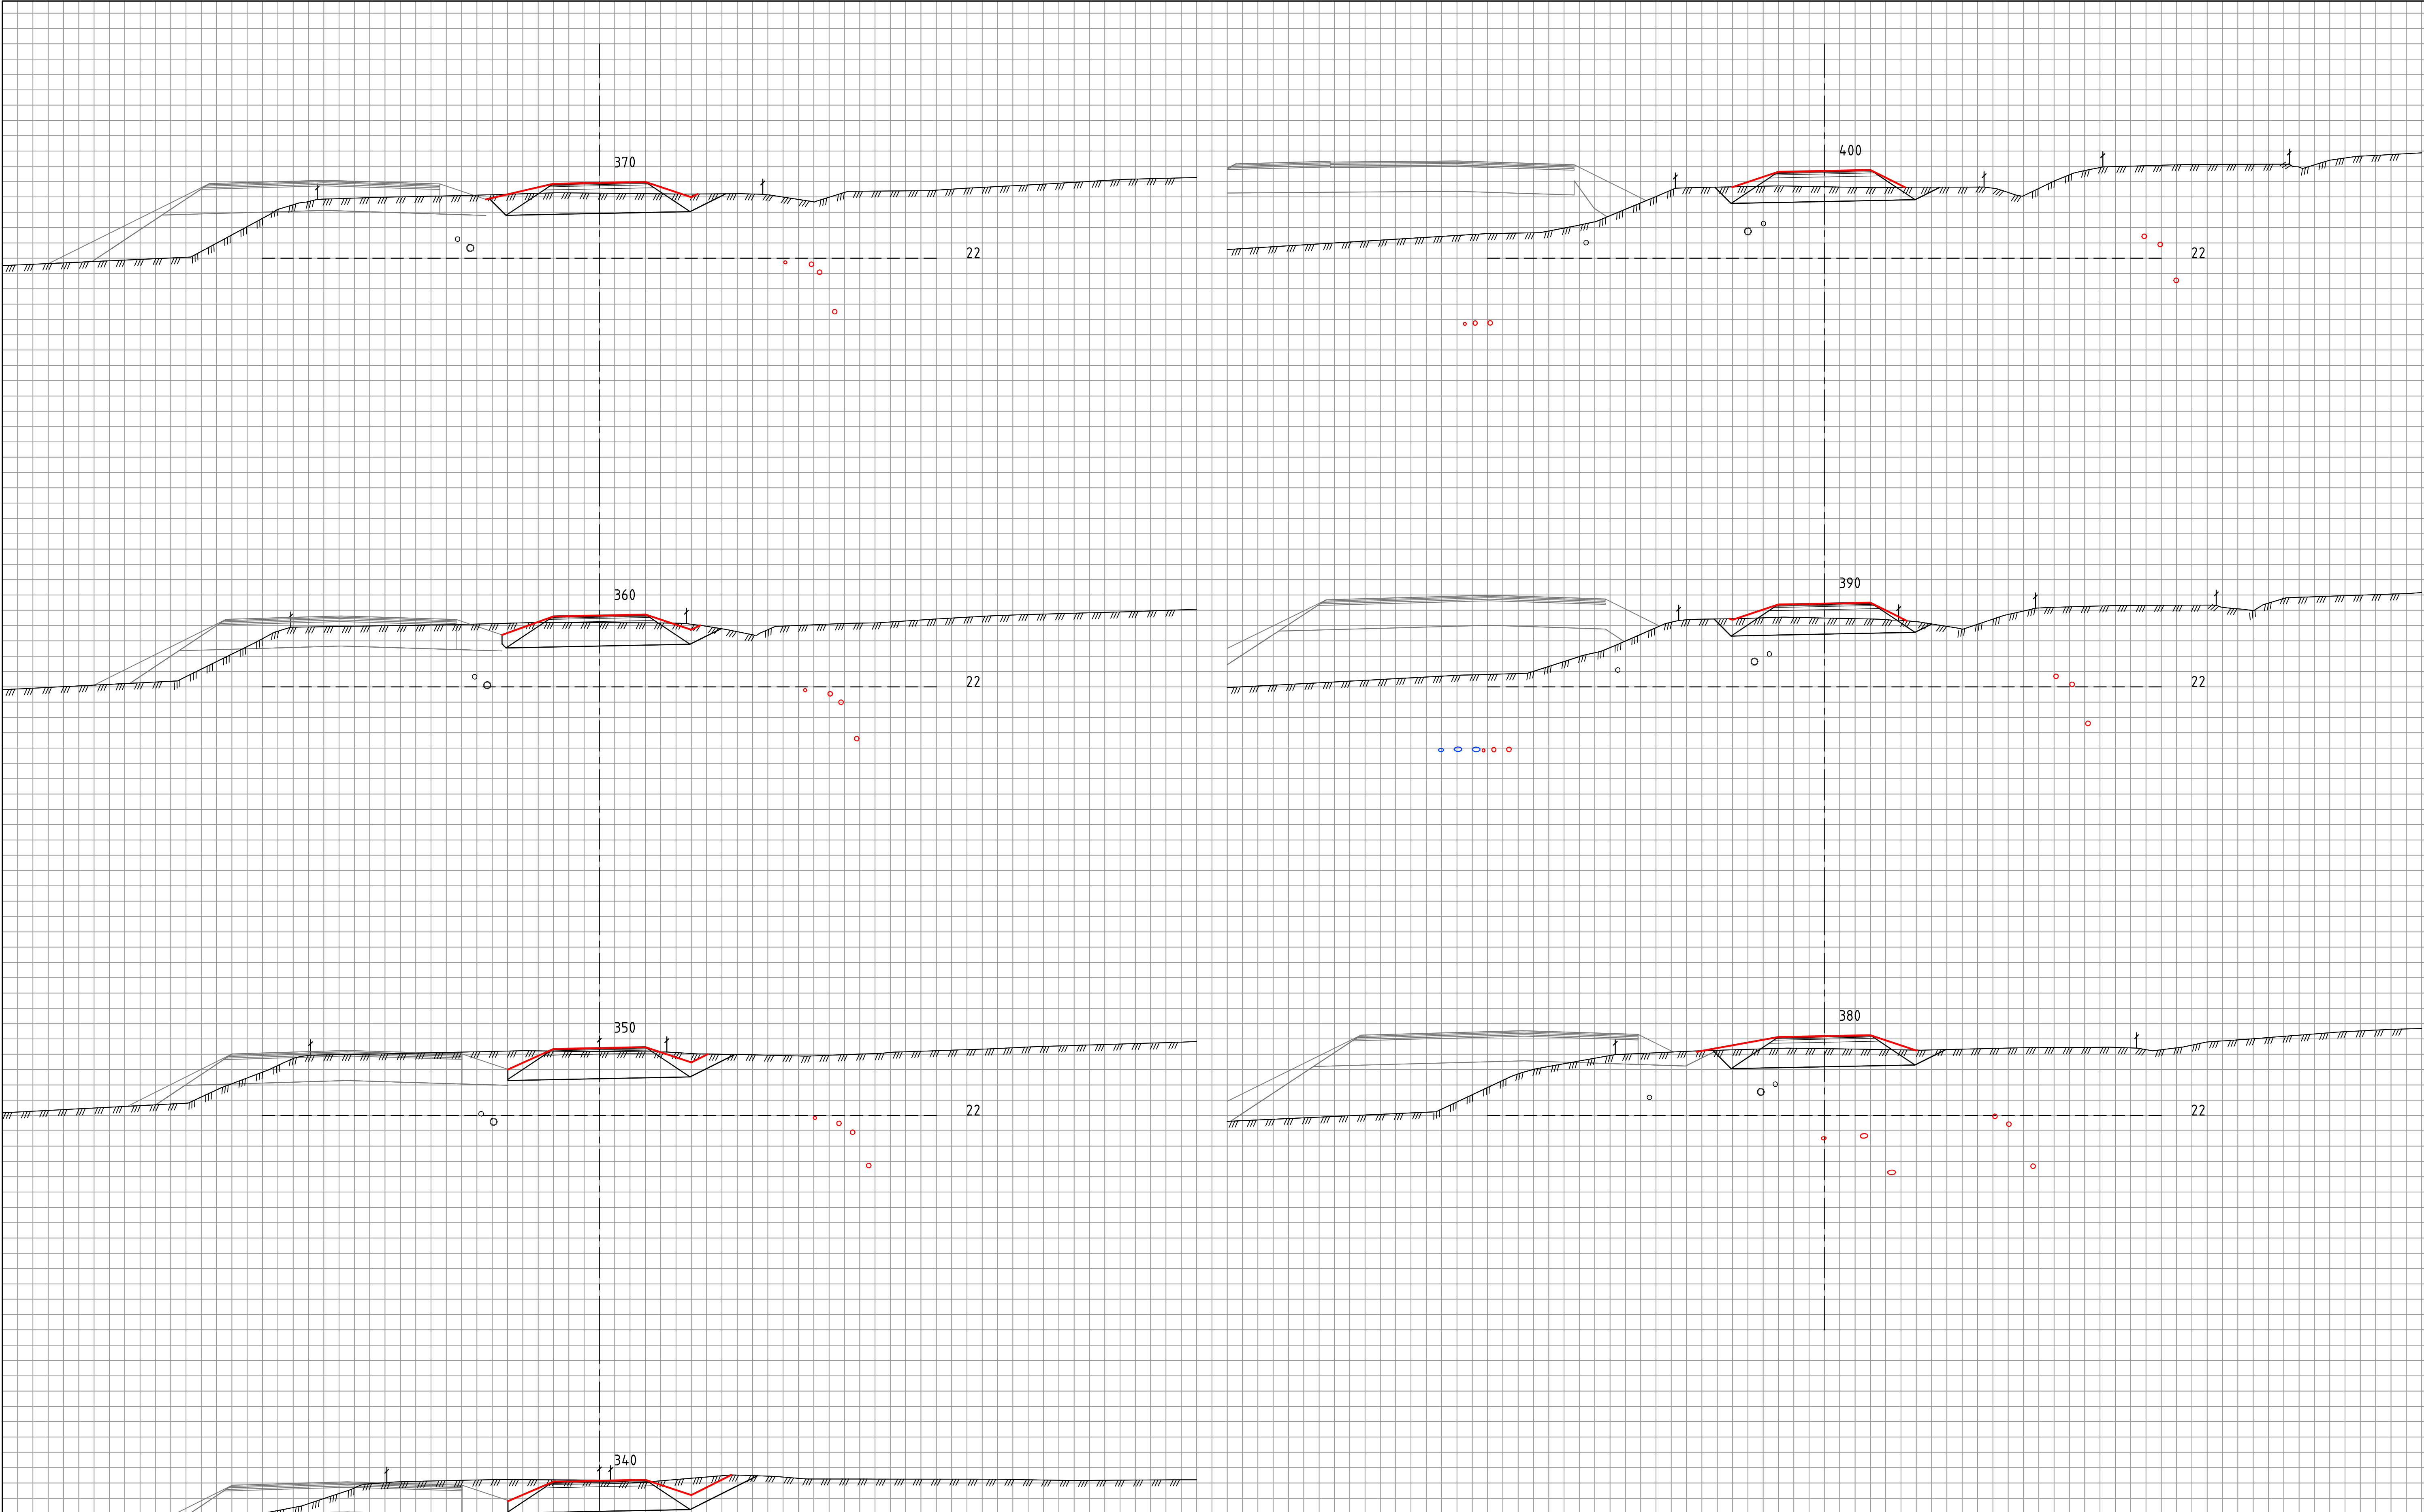

TEGNFORKLARING:

- - Eksist. kommunal VA
 - - Omlagt kommunal VA
 - - Ny OV/DR Viken
- (NB! Hovedprinsipper, ikke ferdig prosjektert)


Revisjon	Revisjonen gjelder	Utarb	Kontr	Godkjent	Rev. dato
ØSTFOLD FYLKESKOMMUNE		Tegningsdato 14.05.2025			
Fv. 119 GS-vei Dilling-Vang inkl. kryssutbedring		Bestiller Alf Louis Solvang			
		Produsert for Østfold tk			
		Produsert av CDWI AS			
		Prosjektnummer 30114			
		Prosjektfase nummer 30114r			
		Arkivreferanse 2020/103614			
		Målestokk A1-format 1:100			
Reguleringsplan		Koordinatsystem NTM10 / NN2000			
Utarbeidet av ADBR/MJHA	Kontrollert av BW	Godkjent av BW	Konsulentarkiv A116326		
		Tegningsnummer / revisjonsbokstav		U004	

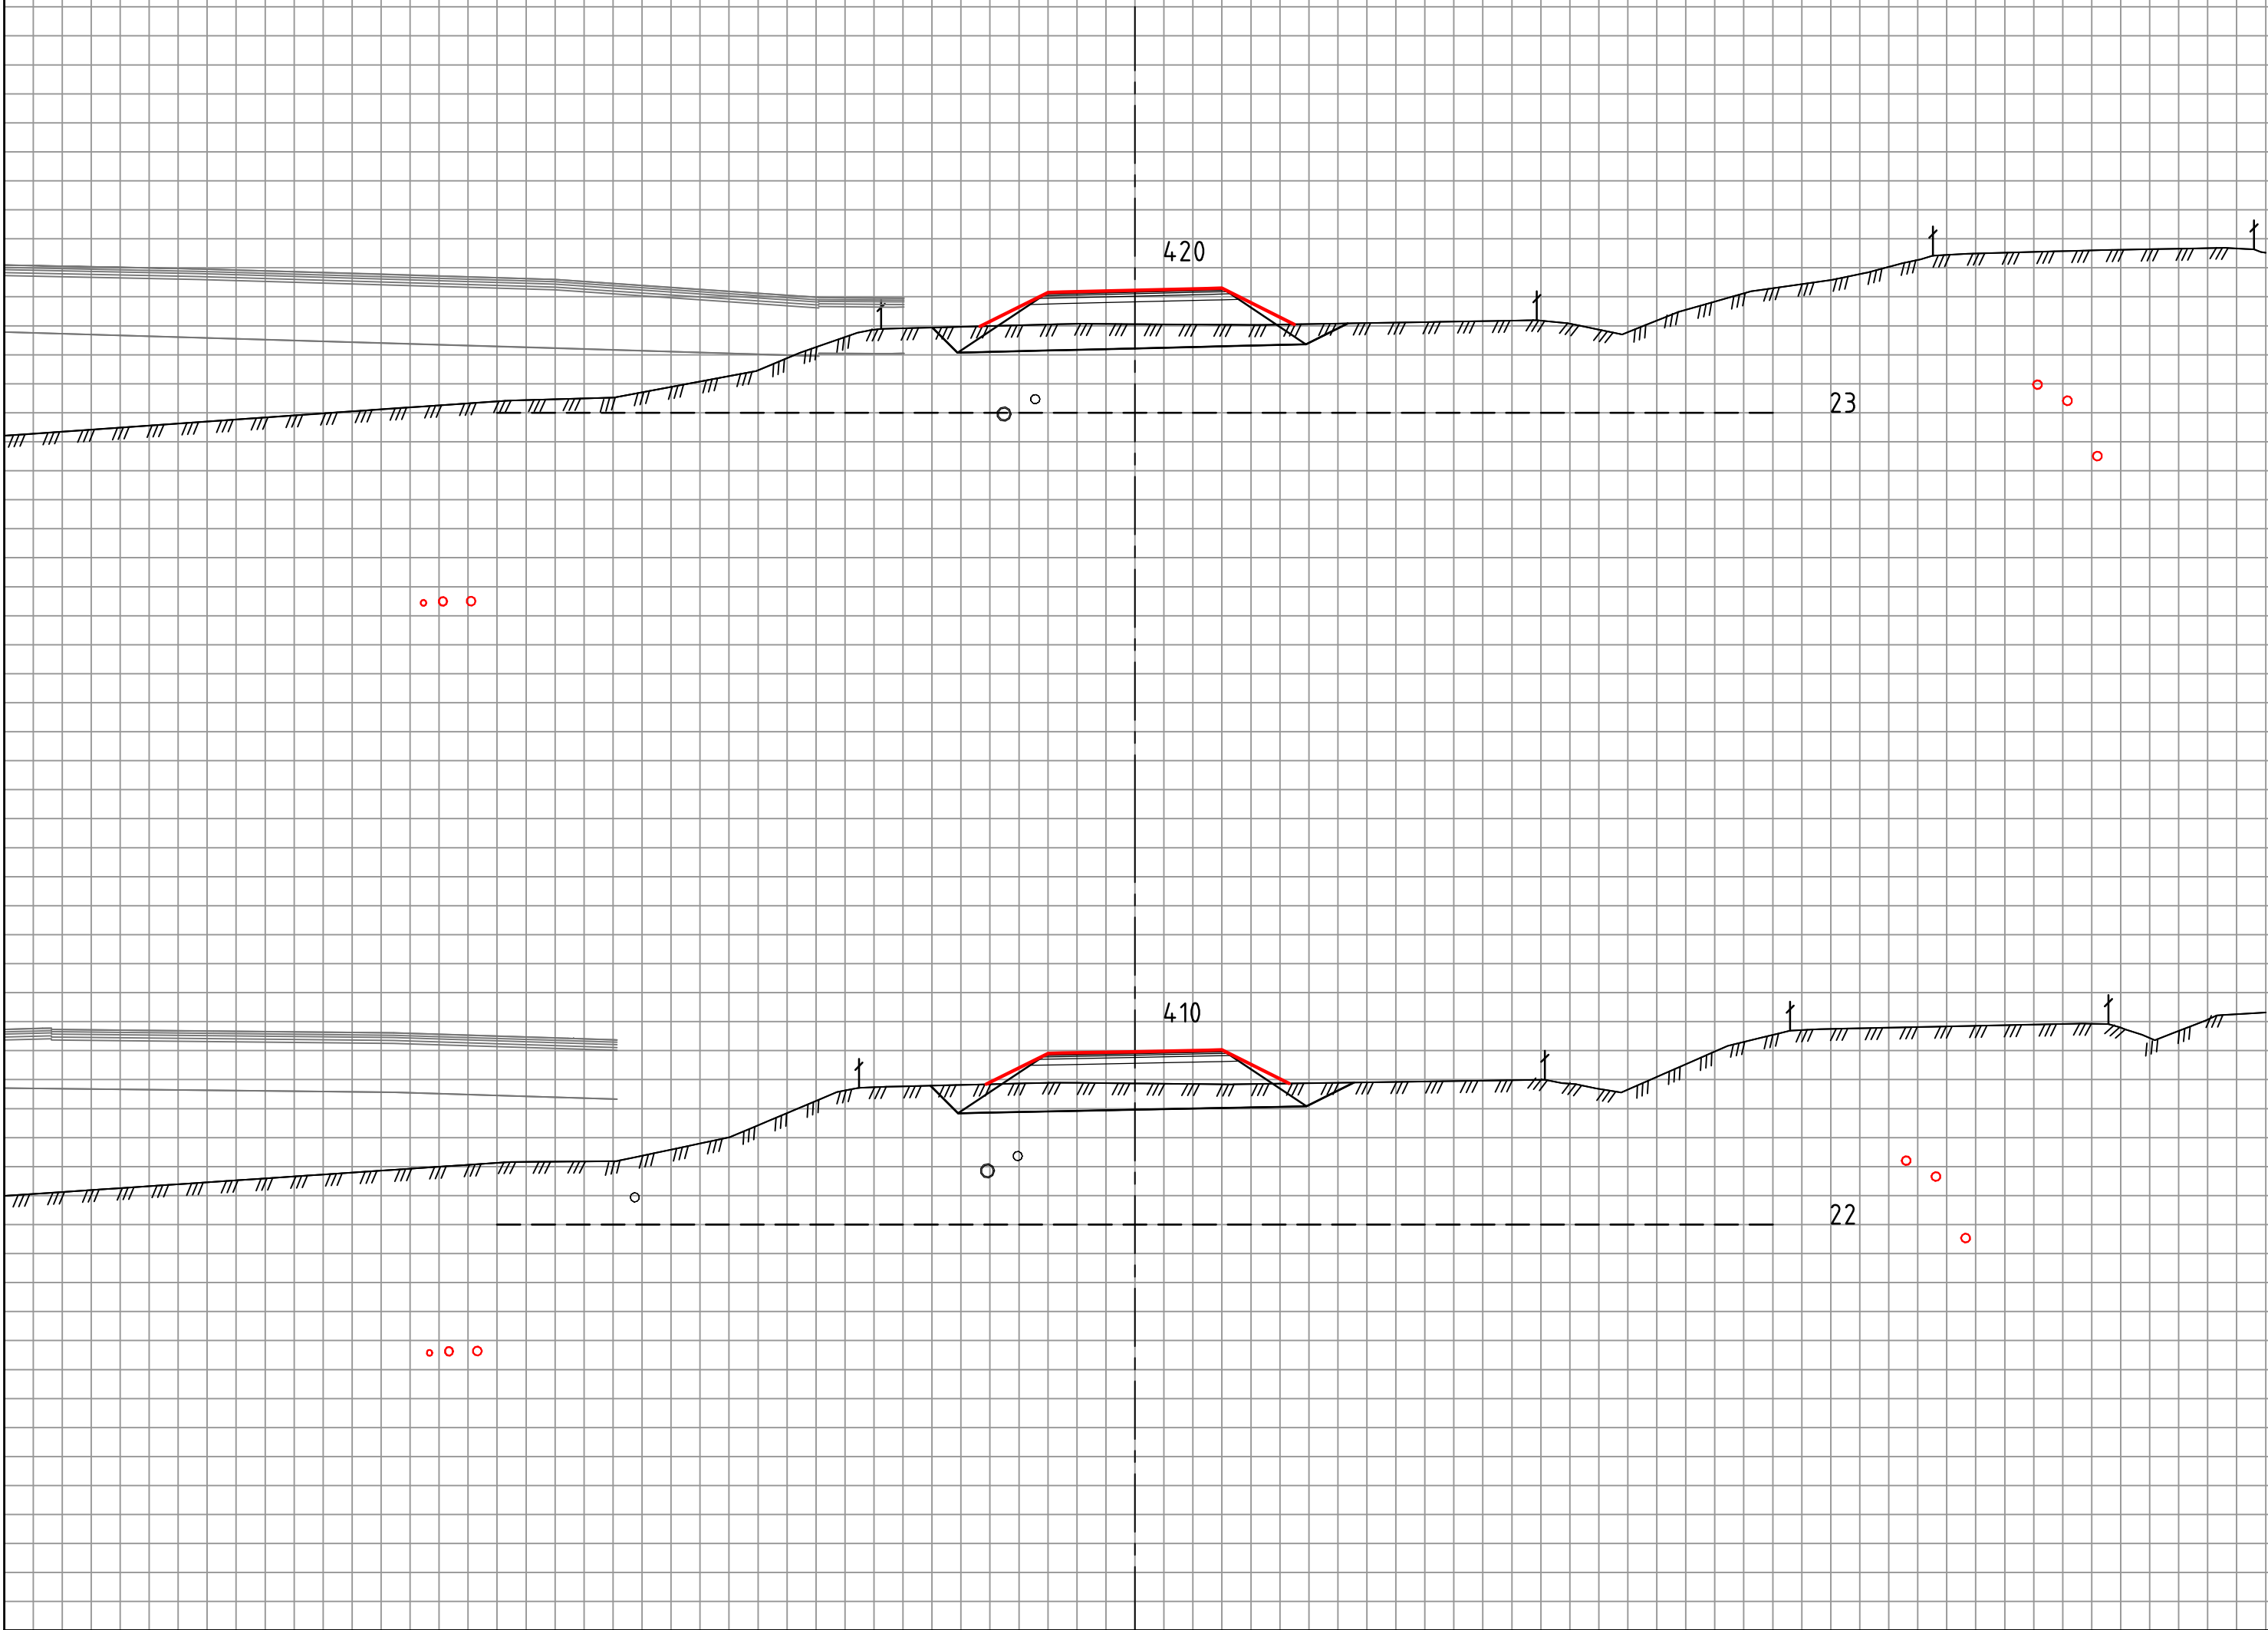

TEGNFORKLARING:

- - Eksist. kommunal VA
 - - Omlagt kommunal VA
 - - Ny OV/DR Viken
- (NB! Hovedprinsipper, ikke ferdig prosjektert)


Revisjon	Revisjonen gjelder			Utarb	Kontr	Godkjent	Rev dato
 ØSTFOLD FYLKESKOMMUNE Fv. 119 GS-vei Dilling-Vang inkl. kryssutbedring Tverrprofil 410-420 Veimodell 70100 Reguleringsplan				Tegningsdato		14.05.2025	
				Bestiller		Alf Louis Solvang	
				Produsert for		Østfold fk	
				Produsert av		CDWI AS	
				Prosjektnummer		30114	
				Prosjektfasennummer		30114r	
				Arkivreferanse		2020/103614	
				Målestokk A1-format		1:100	
				Koordinatsystem		NTM10 / NN2000	
				Tegningsnummer / revisjonsboksnavn		U005	
Utarbeidet av	Kontrollert av	Godkjent av	Konsulentarkiv				
ADBR/MJHA	BW	BW	A116326				

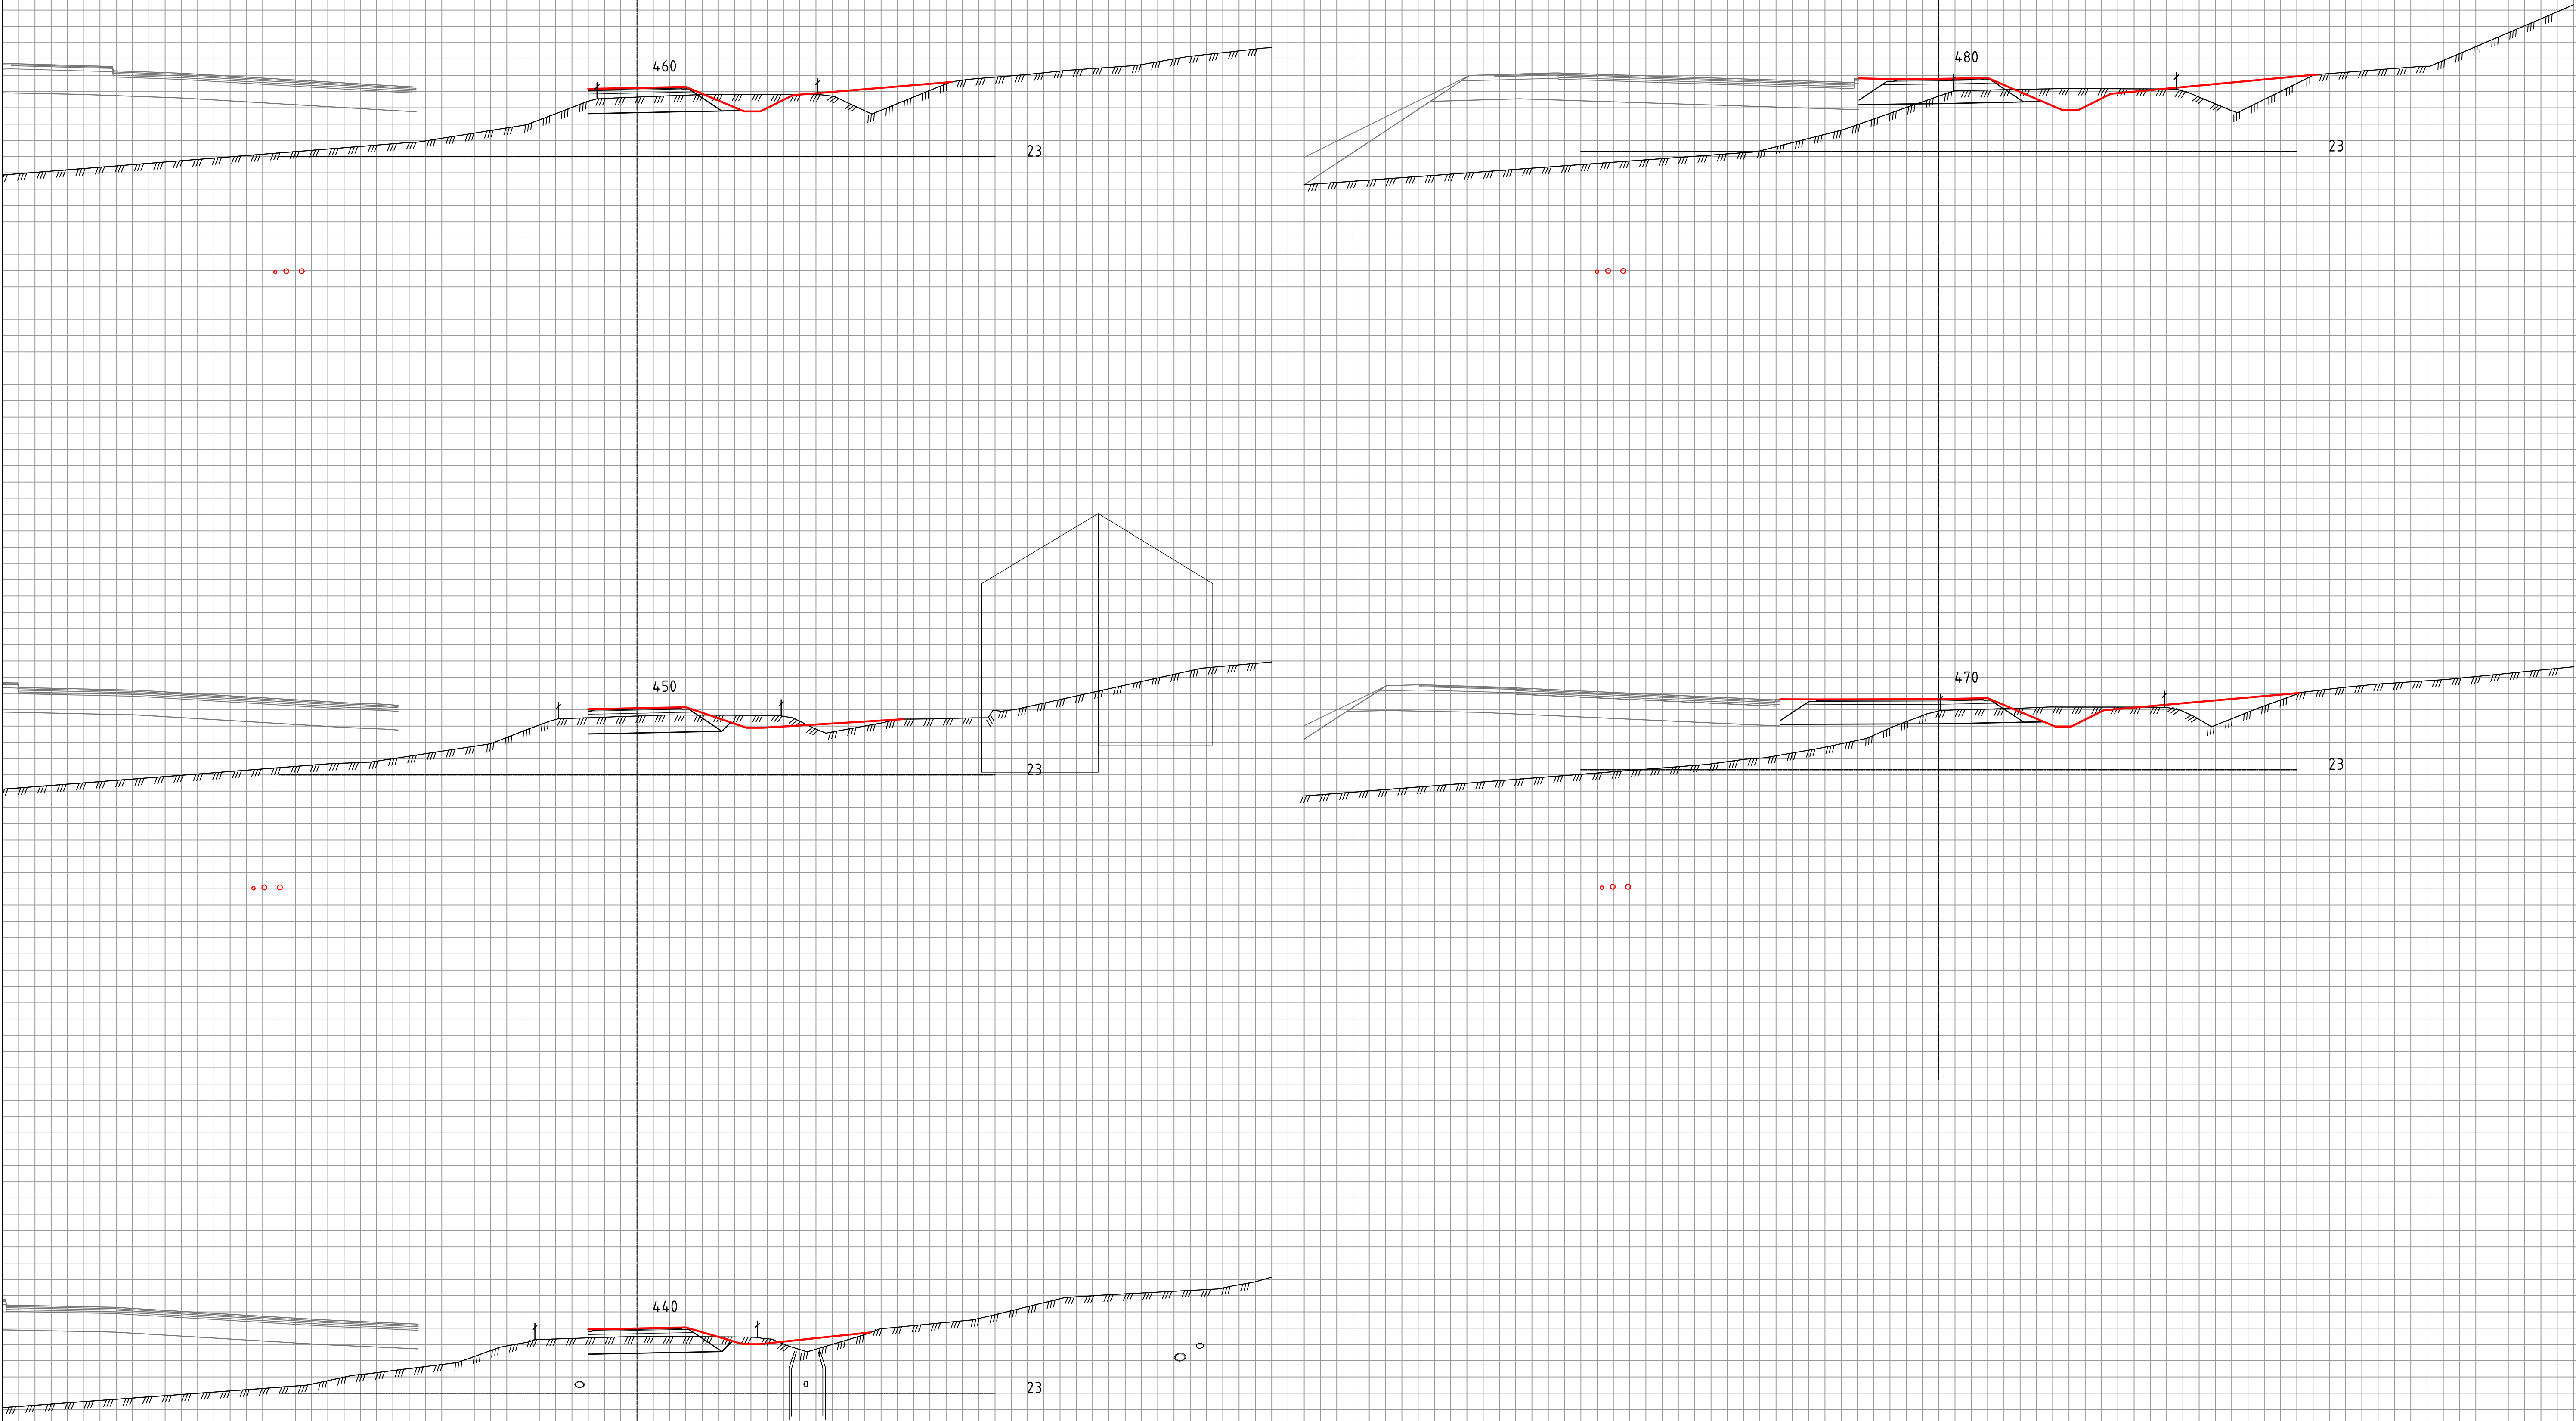

TEGNFORKLARING:

- - Eksist. kommunal VA
 - - Omlagt kommunal VA
 - - Ny OV/DR Viken
- (NB! Hovedprinsipper, ikke ferdig prosjektert)






Revisjon	Revisjonen gjelder	Utarb	Kontr	Godkjent	Rev. dato
ØSTFOLD FYLKESKOMMUNE		Tegningsdato 14.05.2025			
Fv. 119 GS-vei Dilling-Vang inkl. kryssutbedring		Bestiller Alf Louis Solvang			
		Produsert for Østfold tk			
		Produsert av CDWI AS			
		Prosjektnummer 30114			
		Prosjektfasennummer 30114r			
		Arkivreferanse 2020/103614			
		Målestokk A1-format 1:100			
Tverrprofil 440-480		Koordinatsystem NTM10 / NN2000			
Veimodell 70200		Tegningsnummer / revisjonsboksnavn U006			
Reguleringsplan					
Utarbeidet av	Kontrollert av	Godkjent av	Konsulentarkiv		
ADBR/MJHA	BW	BW	A116326		

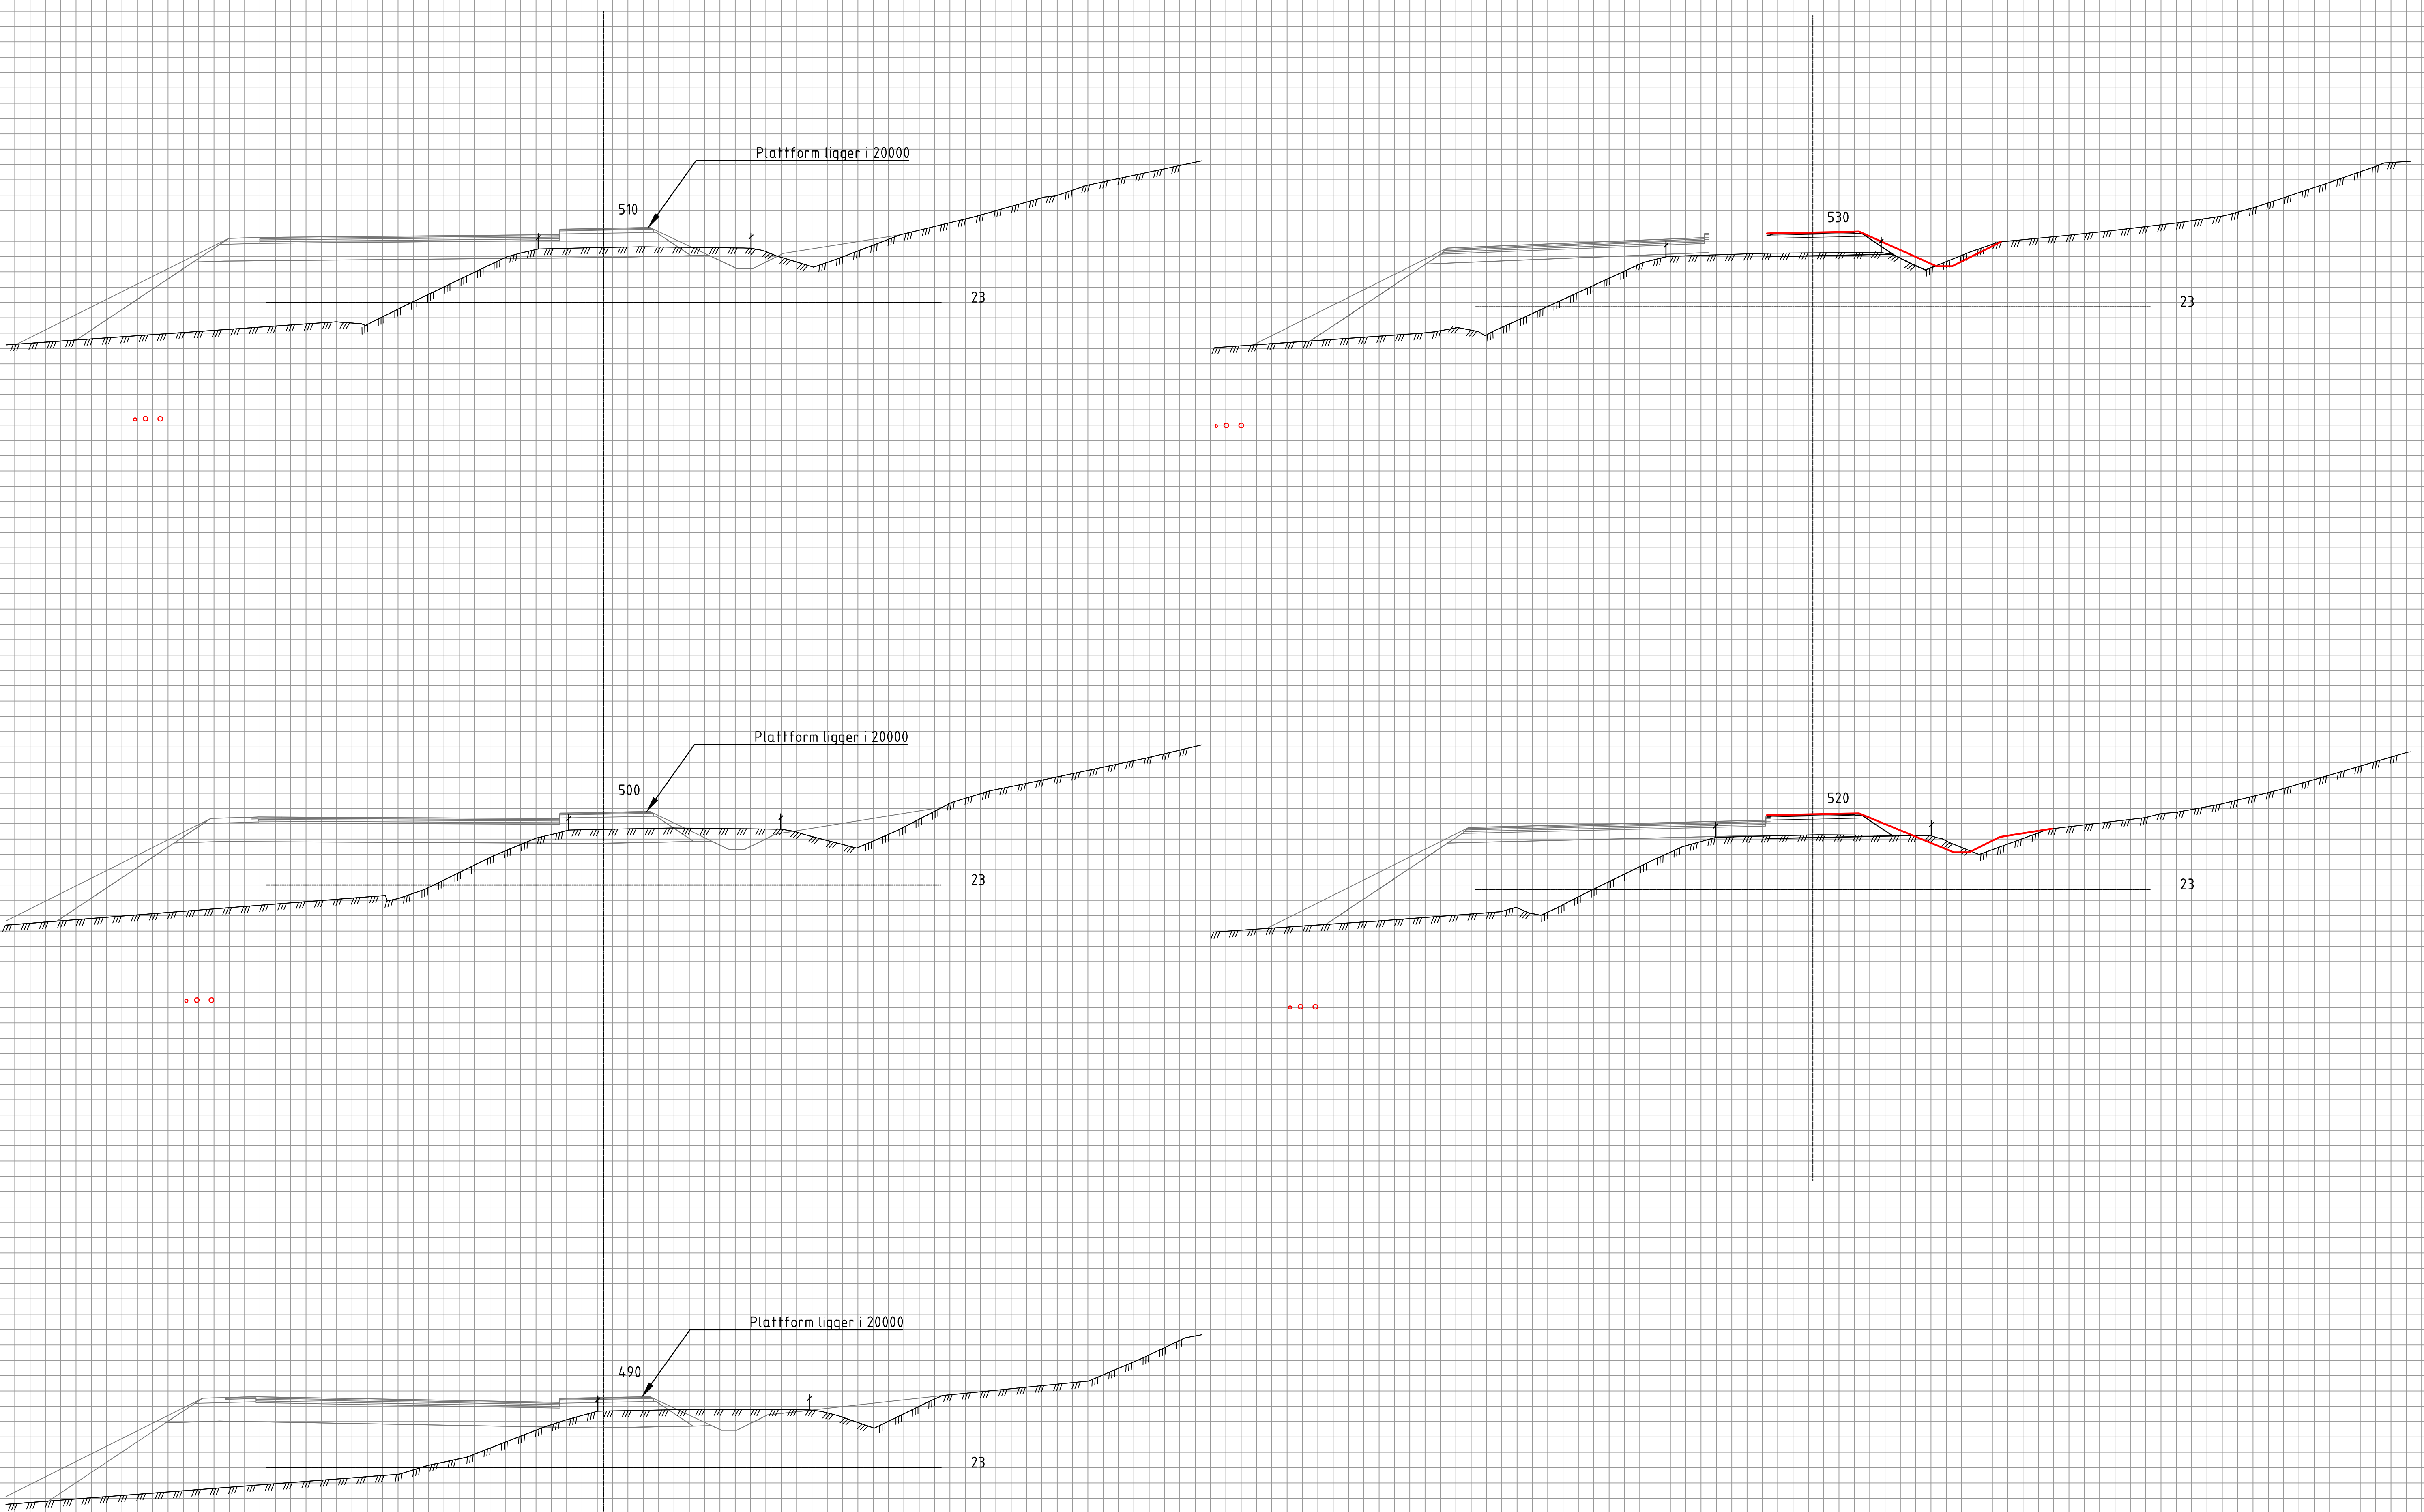

TEGNFORKLARING:

- - Eksist. kommunal VA
 - - Omlagt kommunal VA
 - - Ny OV/DR Viken
- (NB! Hovedprinsipper, ikke ferdig prosjektert)


Revisjon	Revisjonen gjelder	Utarb	Kontr	Godkjent	Rev. dato
ØSTFOLD FYLKESKOMMUNE		Tegningsdato 14.05.2025			
Fv. 119 GS-vei Dilling-Vang inkl. kryssutbedring		Bestiller Alf Louis Solvang			
		Produsert for Østfold tk			
		Produsert av CDWI AS			
		Prosjektnummer 30114			
		Prosjektfasennummer 30114r			
		Arkivreferanse 2020/103614			
		Målestokk A1-format 1:100			
Reguleringsplan		Koordinatsystem NTM10 / NN2000			
Utarbeidet av ADBR/MJHA	Kontrollert av BW	Godkjent av BW	Konsulentarkiv A116326	Tegningsnummer / revisjonsboksnavn U007	

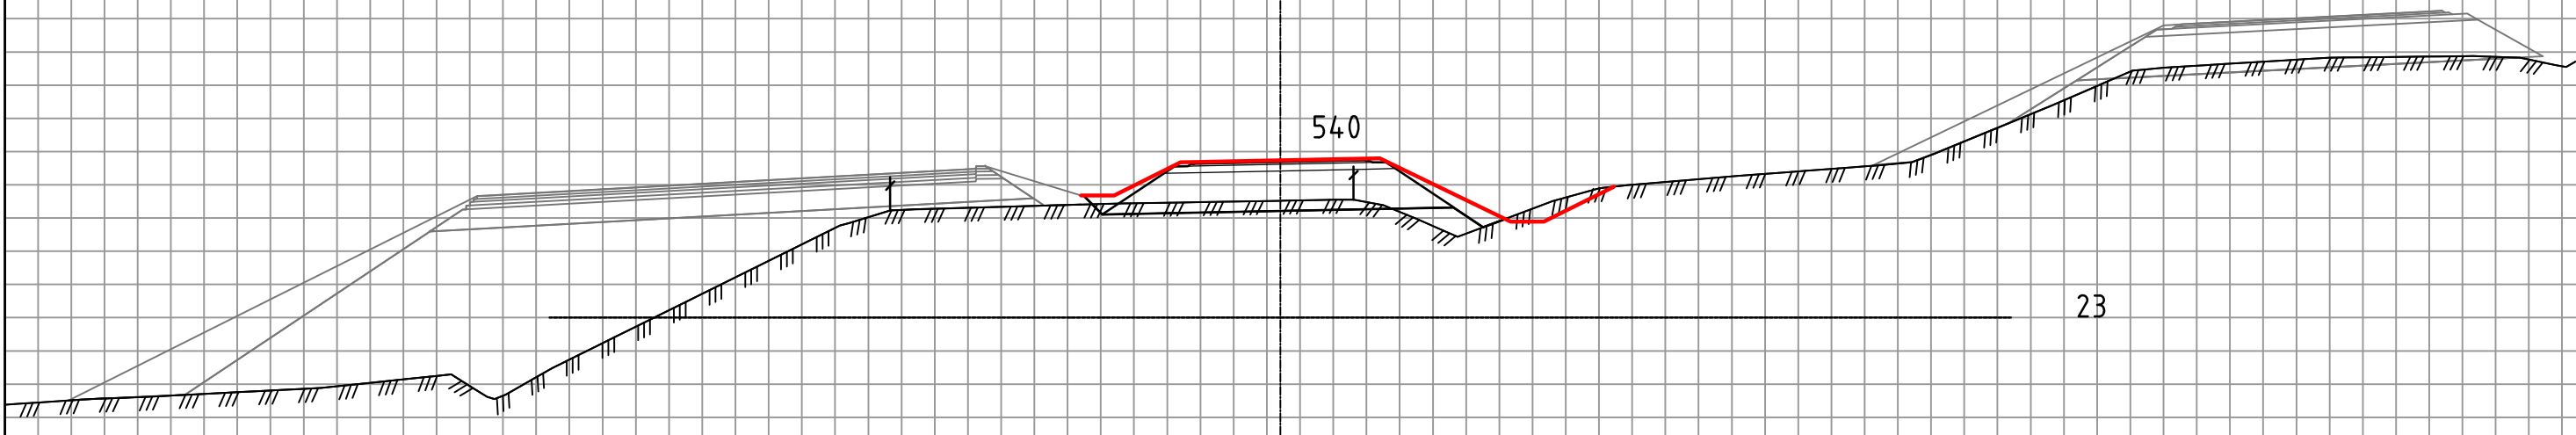
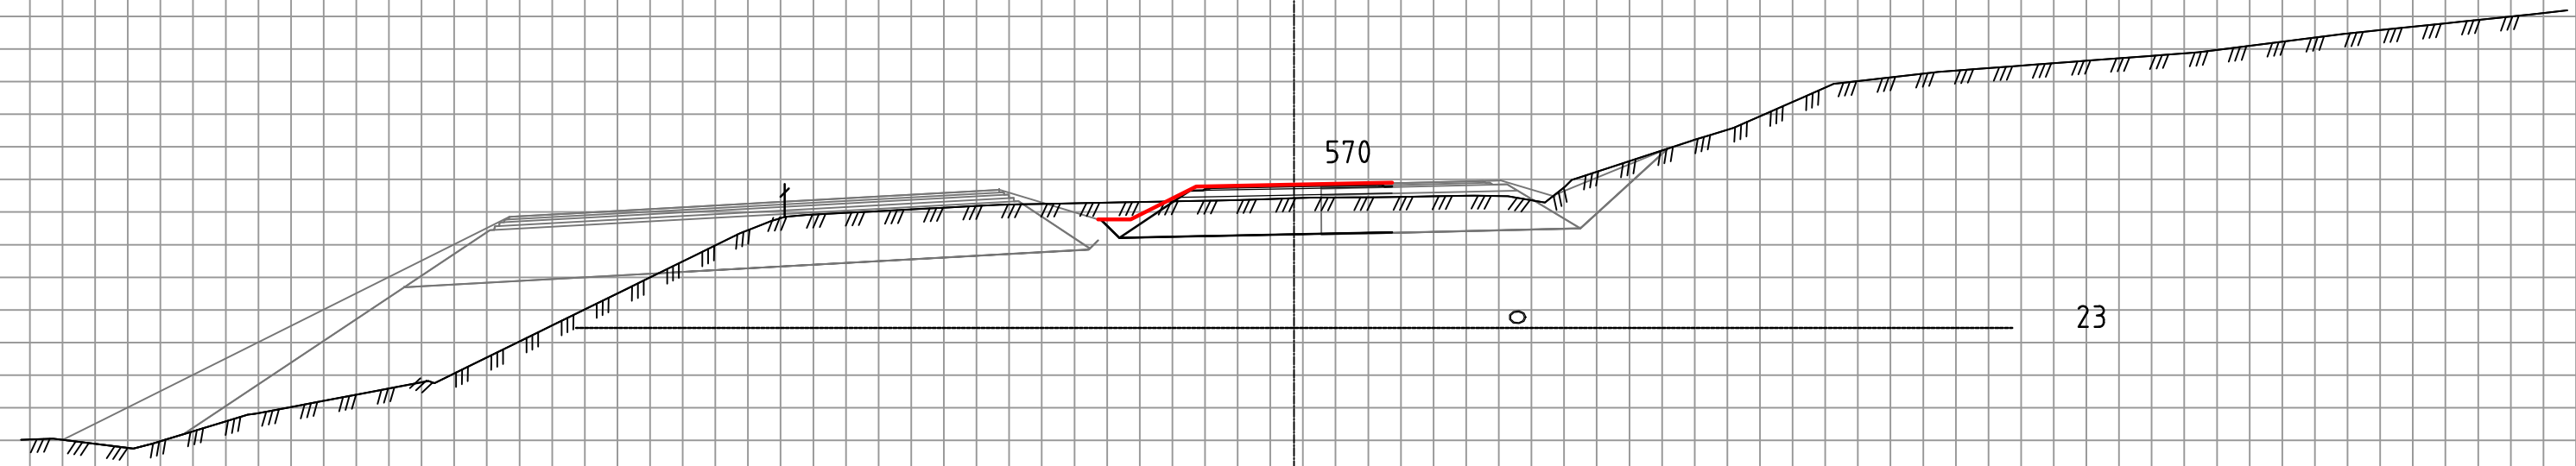
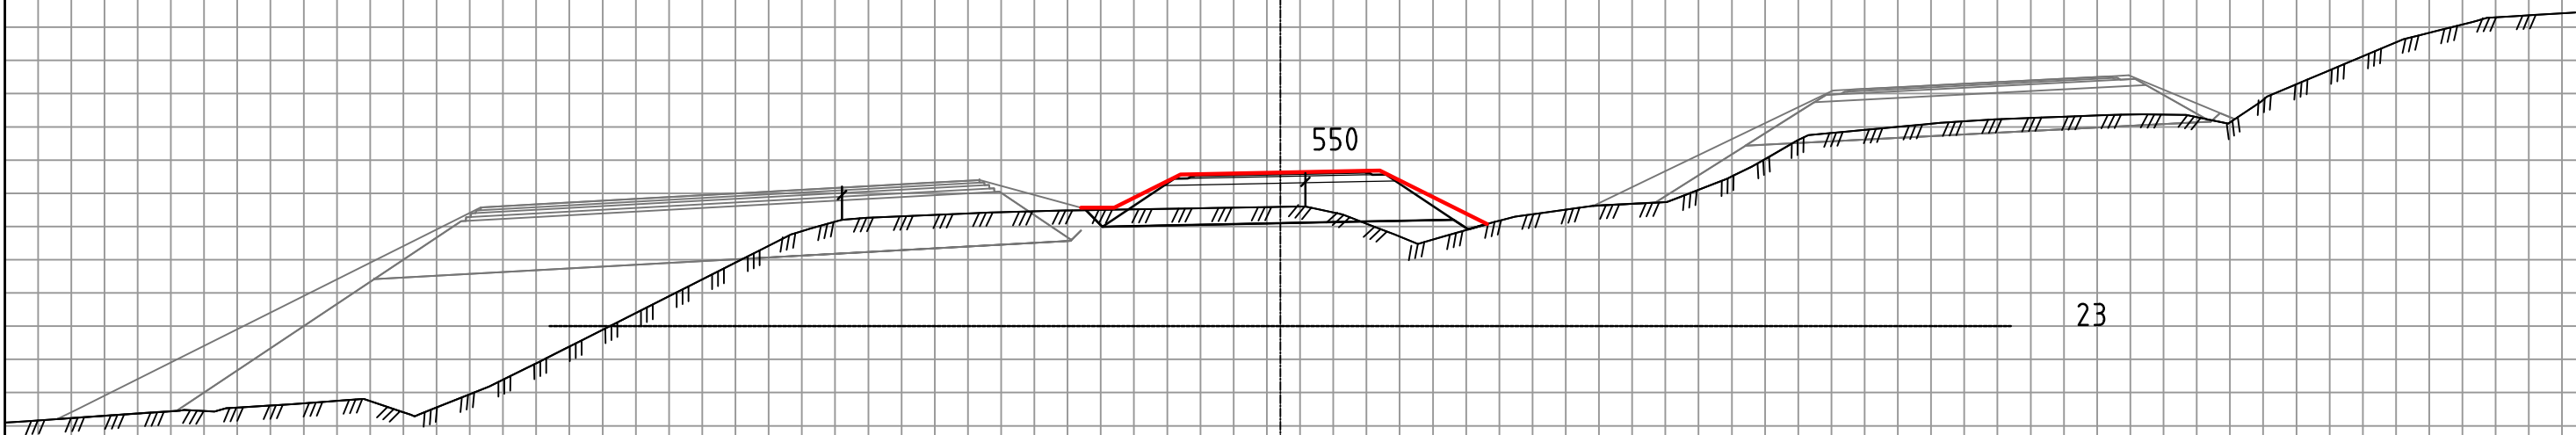
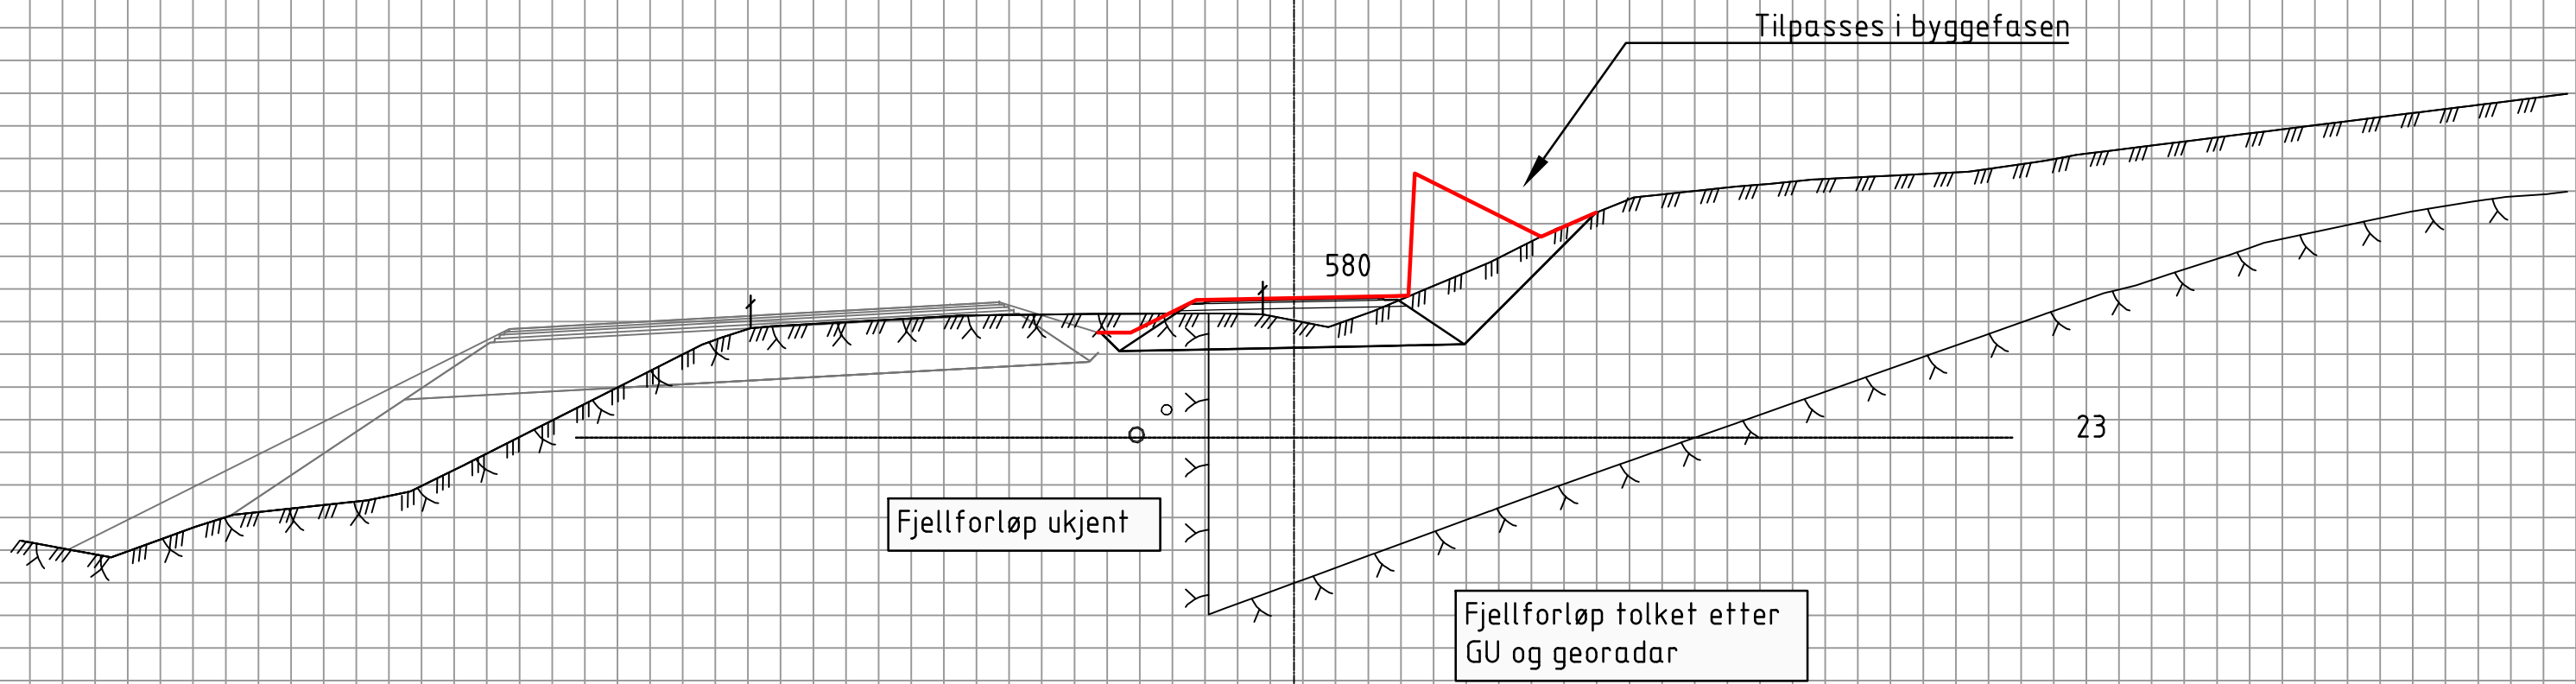
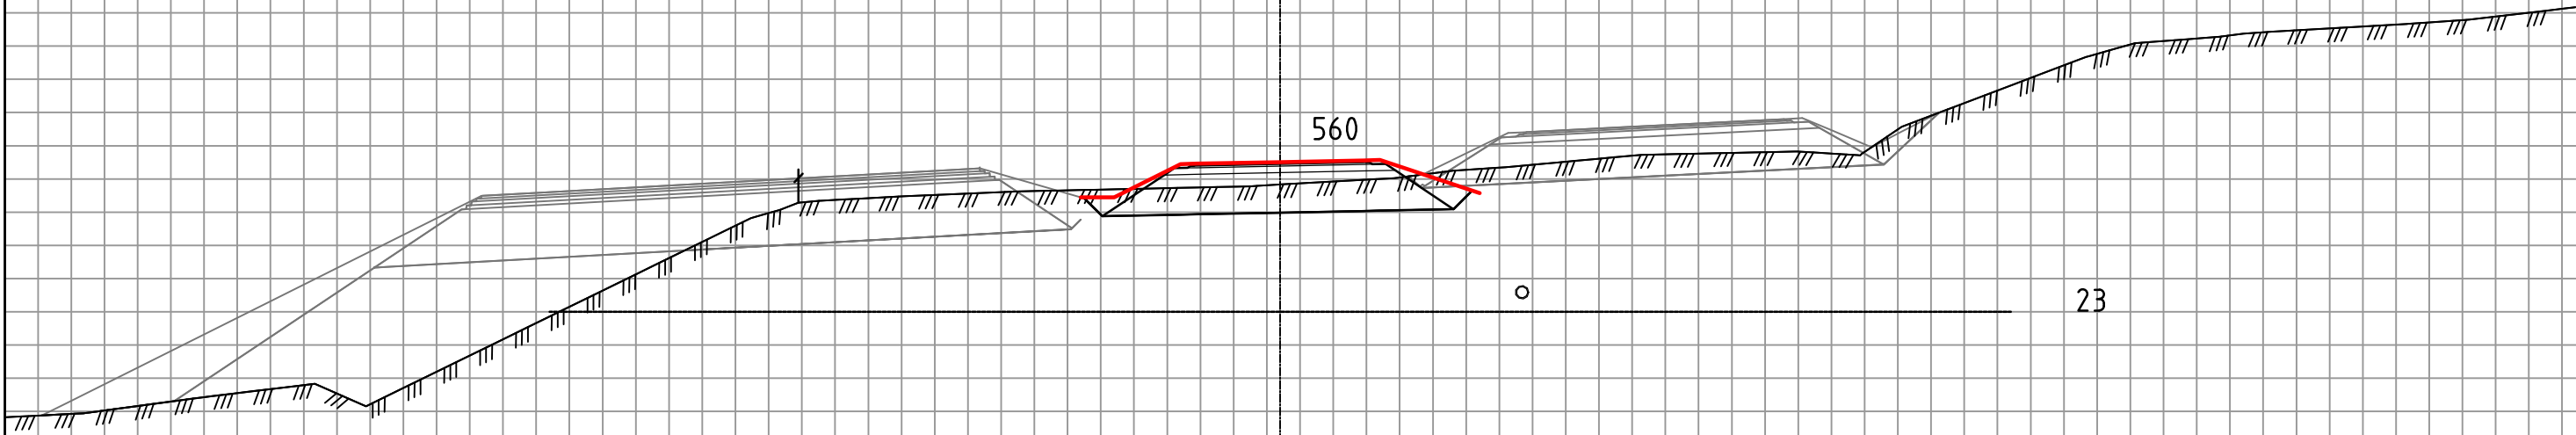


TEGNFORKLARING:

- - Eksist. kommunal VA
 - - Omlagt kommunal VA
 - - Ny OV/DR Viken
- (NB! Hovedprinsipper, ikke ferdig prosjektert)

Revisjon	Revisjonen gjelder	Utarb	Kontr	Gåkjent	Rev. dato
		Tegningsdato 14.05.2025			
Fv. 119 GS-vei Dilling-Vang inkl. kryssutbedring		Bestiller Alf Louis Solvang			
		Produsert for Østfold tk			
		Produsert av CDWI AS			
		Prosjektnummer 30114			
		Prosjektfase nummer 30114r			
		Arkivreferanse 2020/103614			
		Målestokk A1-format 1:100			
Reguleringsplan		Koordinatsystem NTM10 / NN2000			
Utarbeidet av ADBR/MJHA	Kontrollert av BW	Gåkjent av BW	Konsulentarkiv A116326	Tegningsnummer / revisjonsbokstav U008	

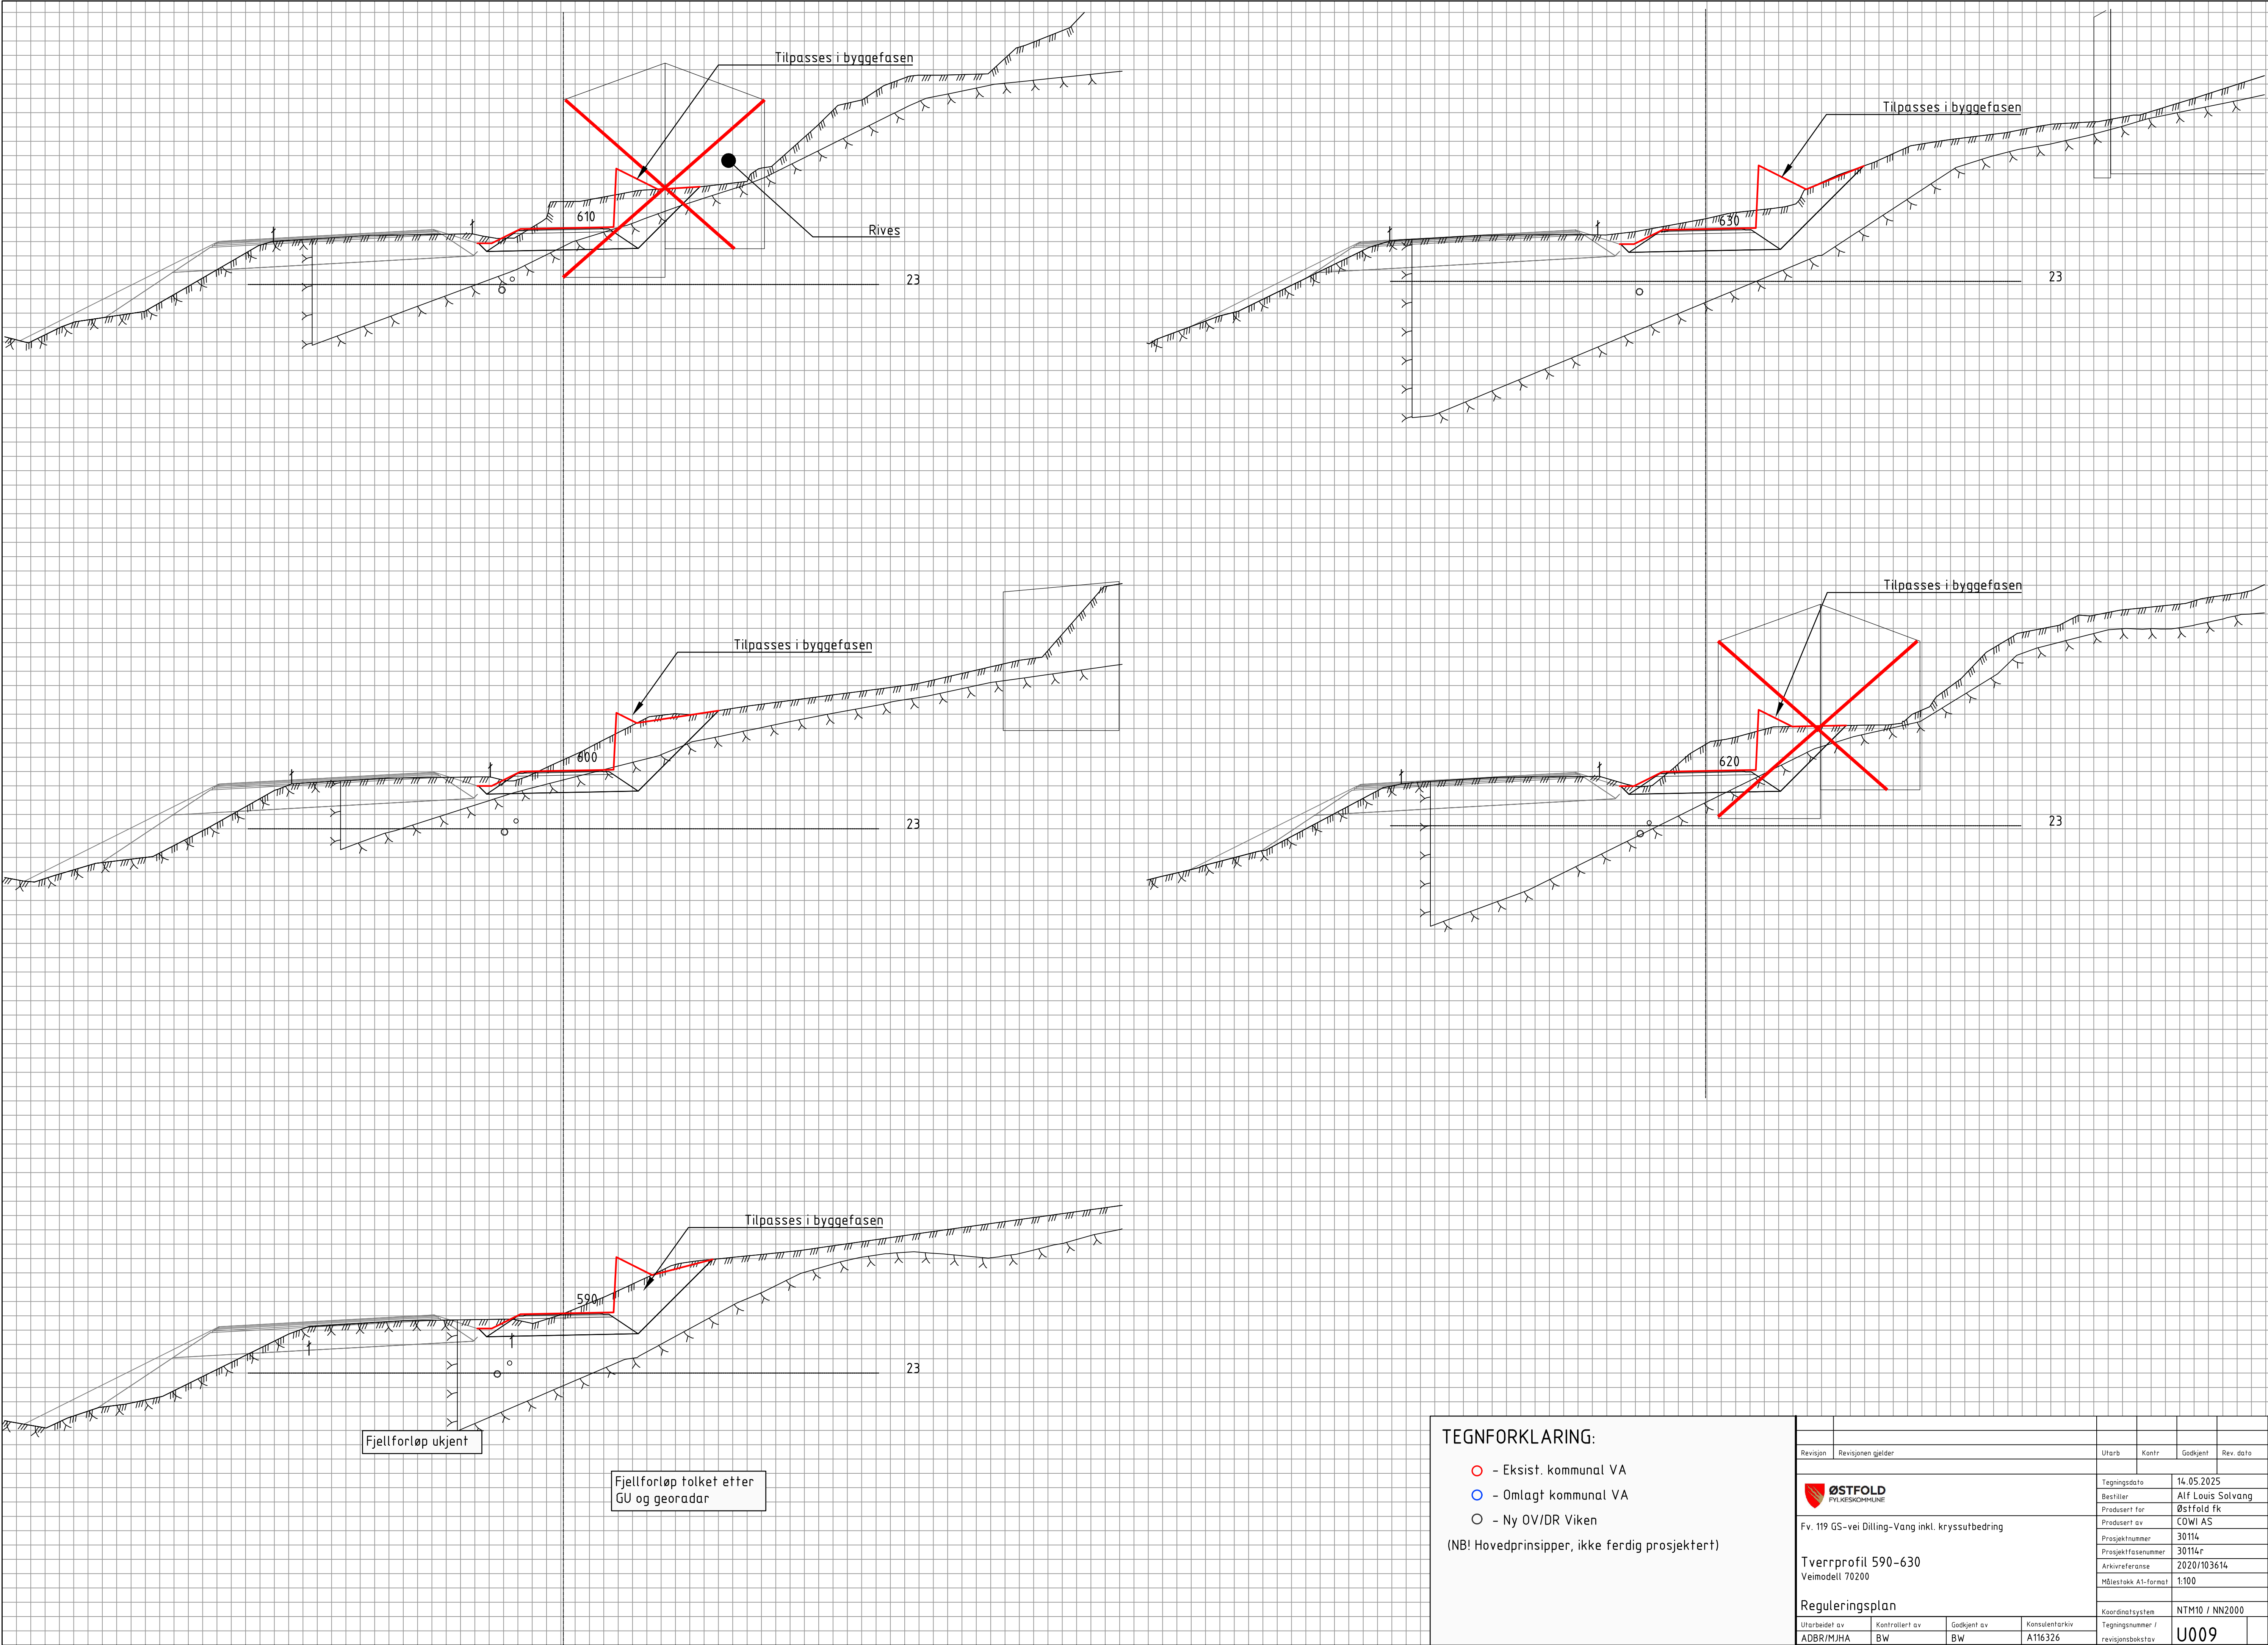


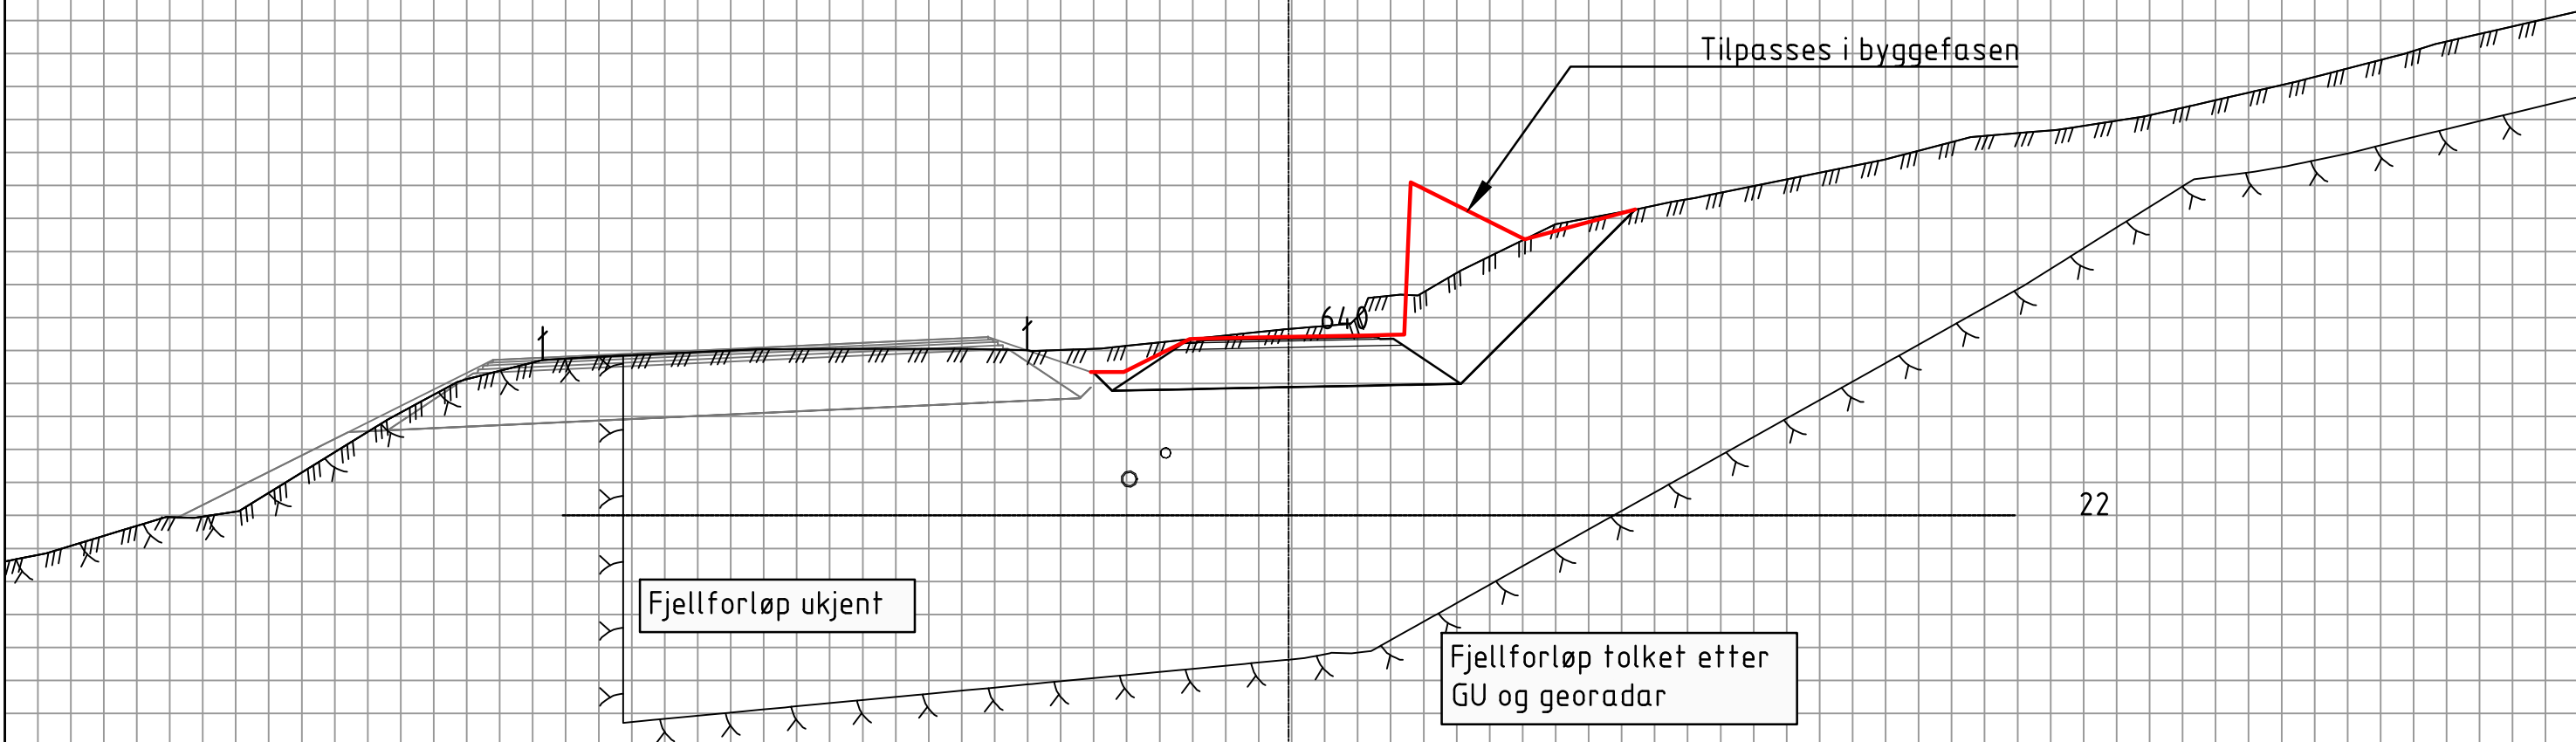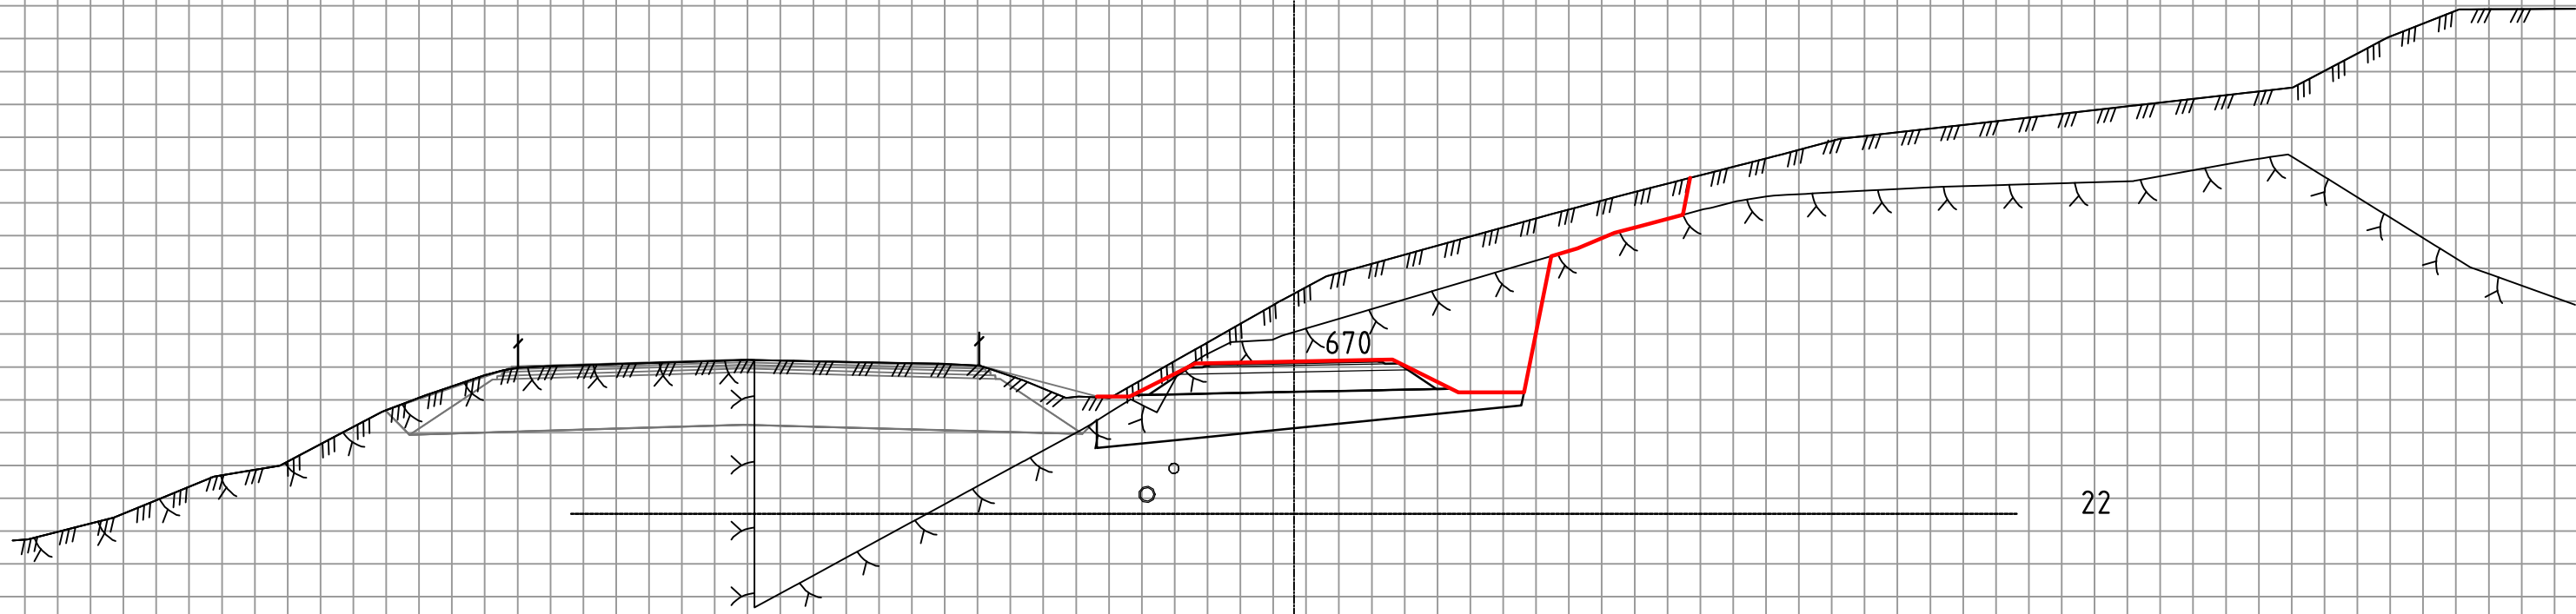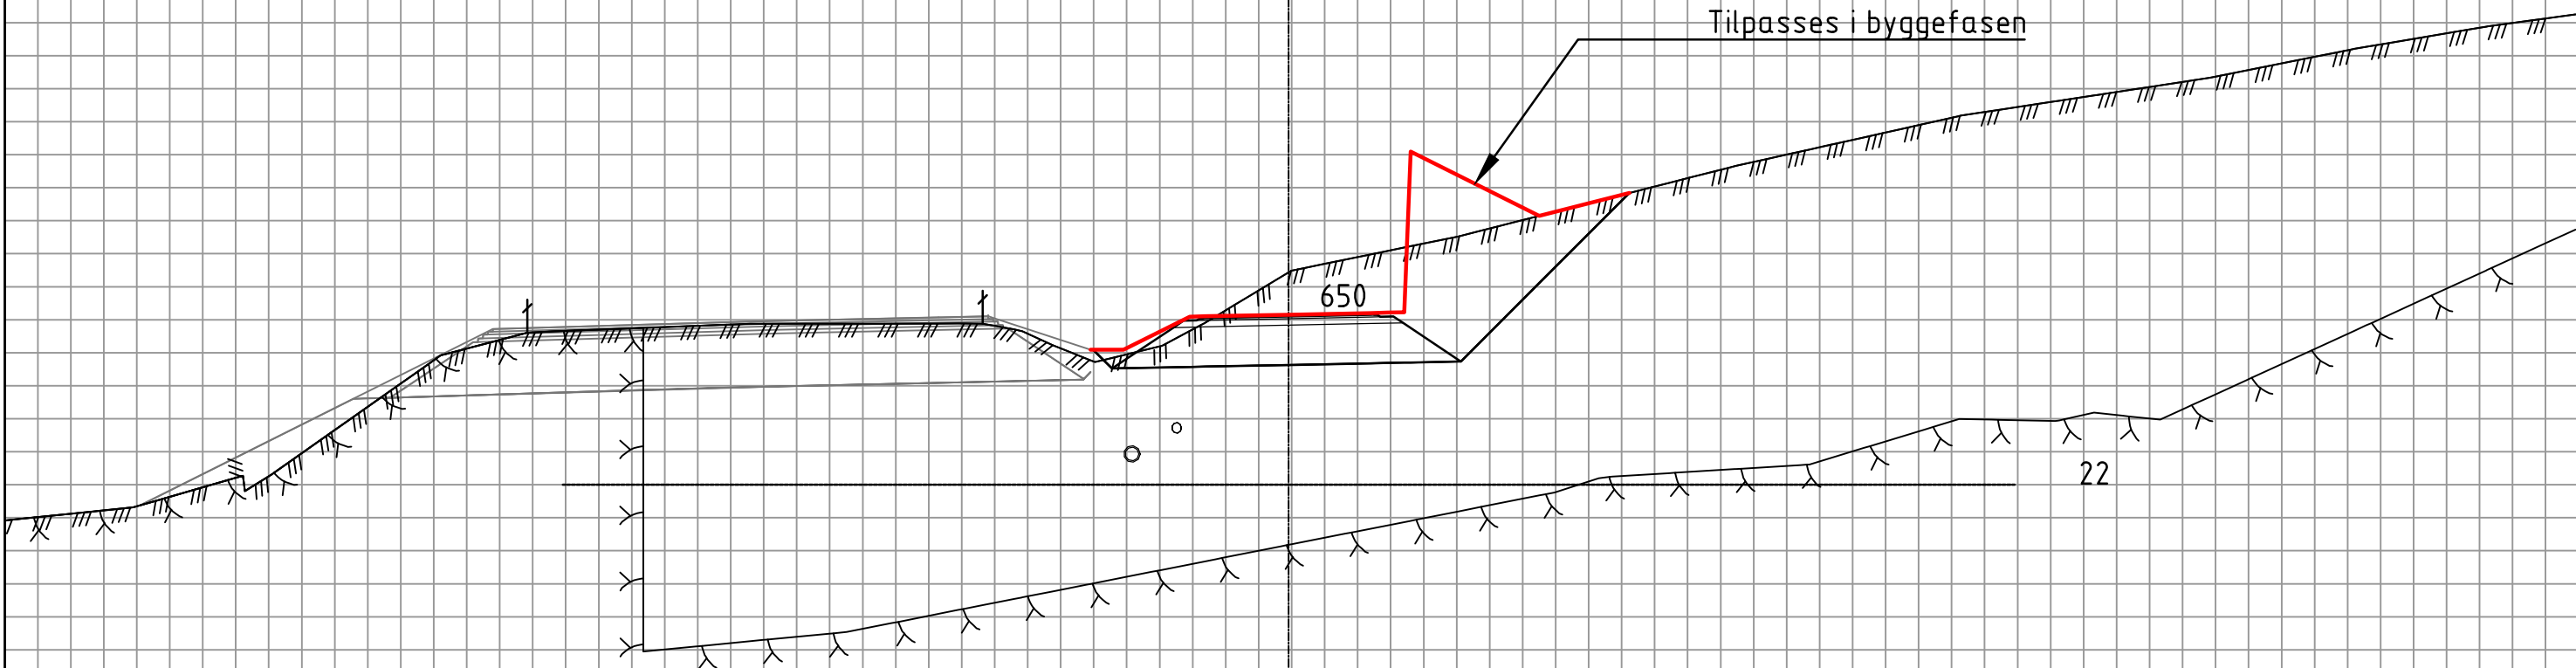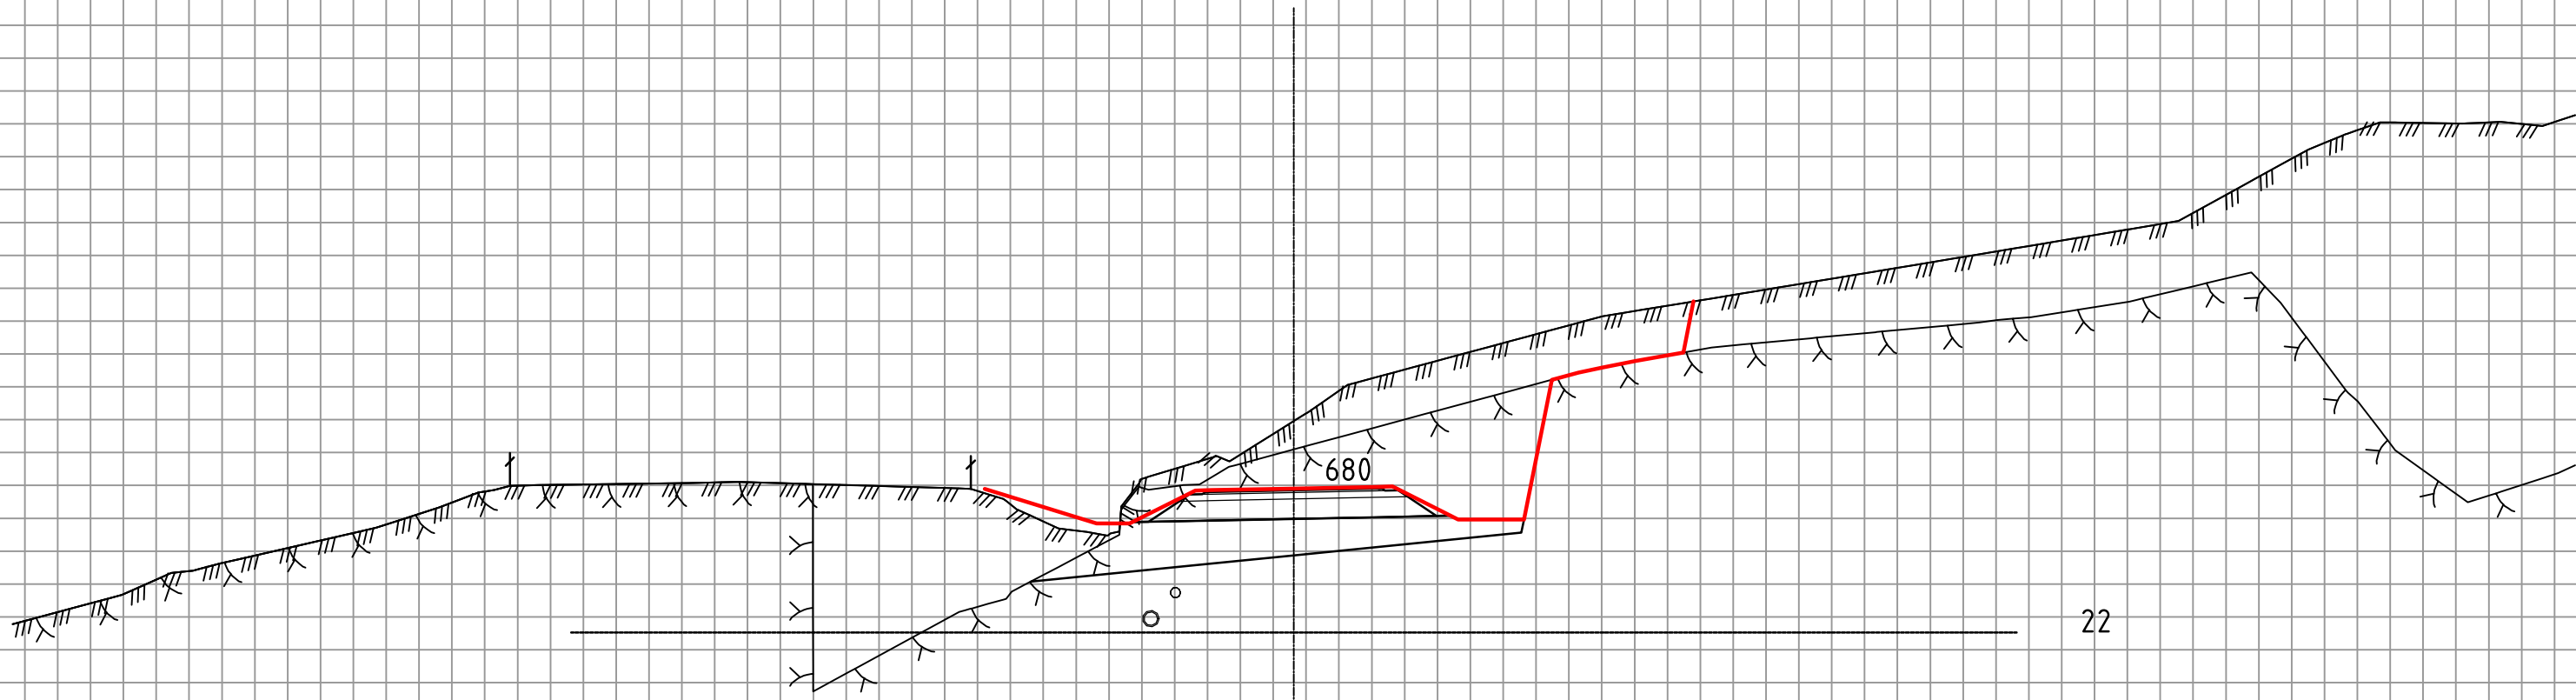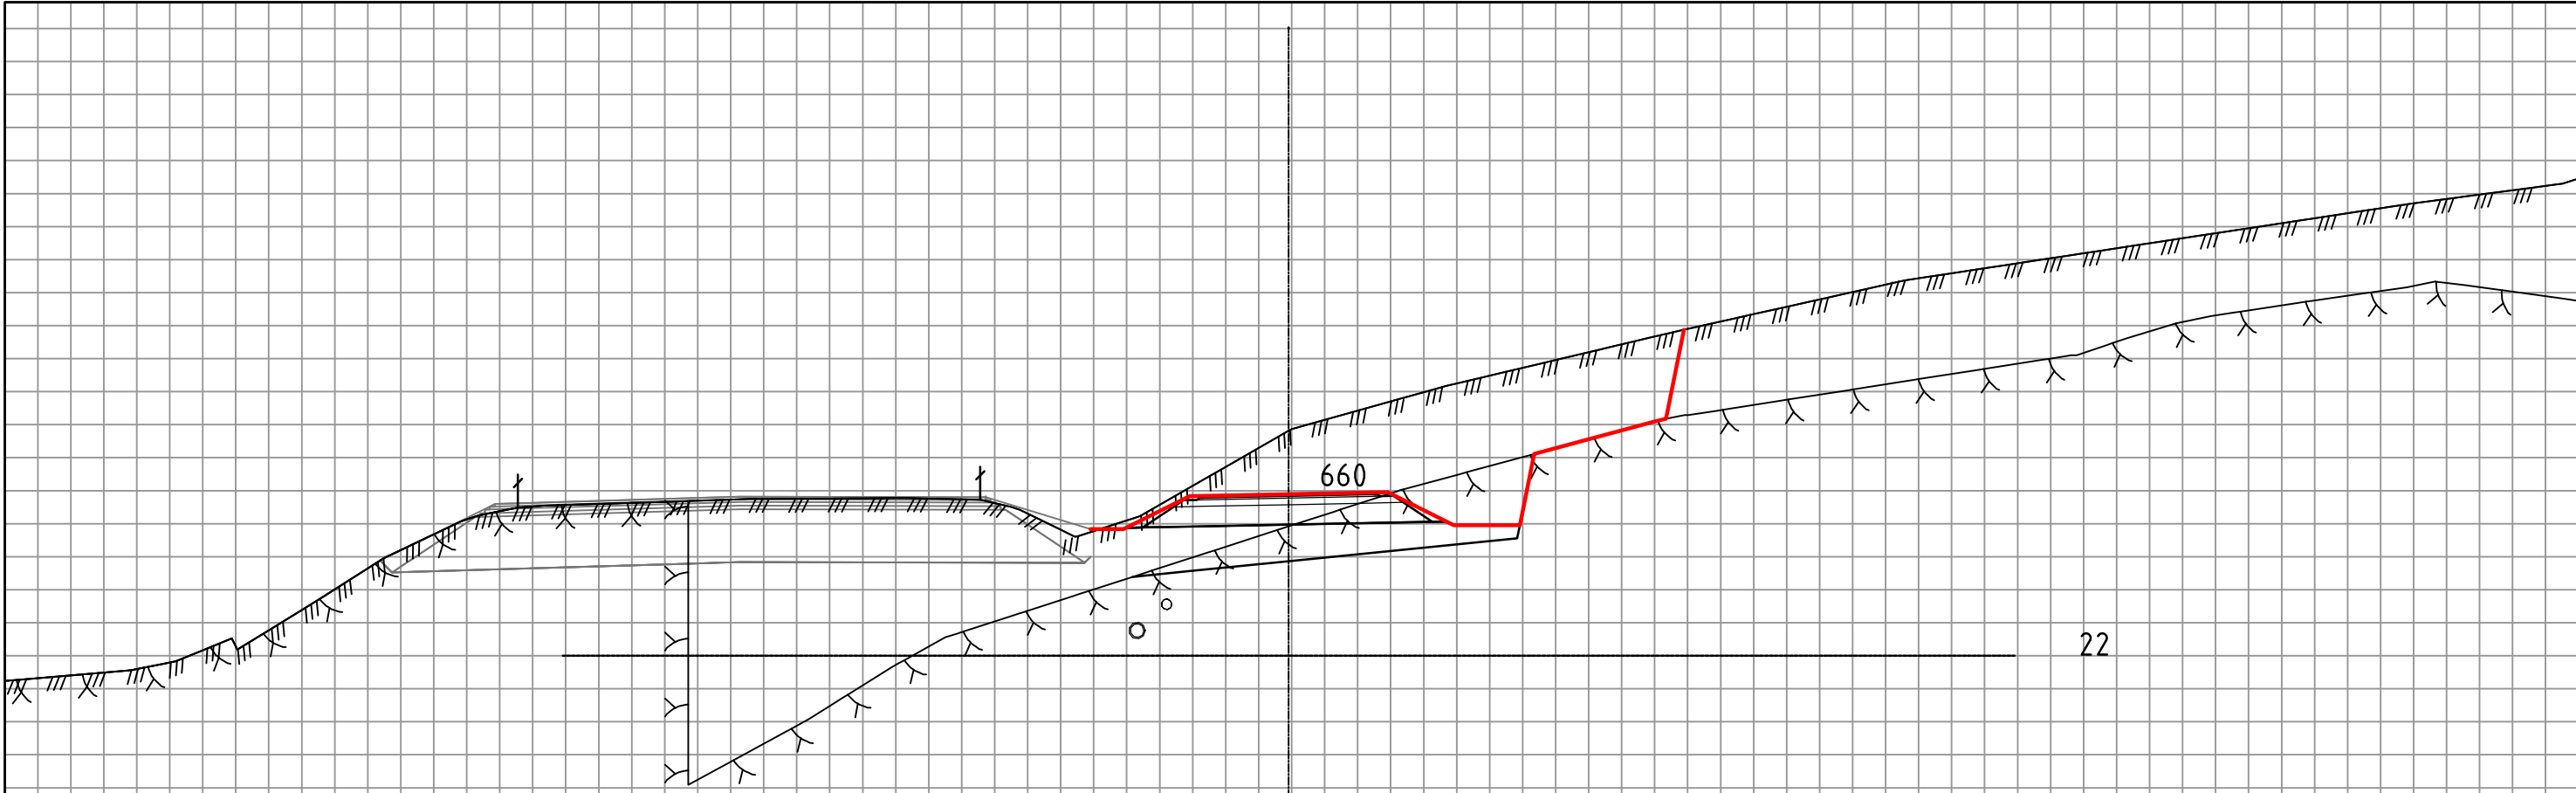

TEGNFORKLARING:

- - Eksist. kommunal VA
 - - Omlagt kommunal VA
 - - Ny OV/DR Viken
- (NB! Hovedprinsipper, ikke ferdig prosjektert)






Revisjon	Revisjonen gjelder	Utarb	Kontr	Godkjent	Rev. dato
		Tegningsdato 14.05.2025			
Fv. 119 GS-vei Dilling-Vang inkl. kryssutbedring		Bestiller Alf Louis Solvang			
		Produsert for Østfold tk			
		Produsert av CDWI AS			
		Prosjektnummer 30114			
		Prosjektfase nummer 30114r			
		Arkivreferanse 2020/103614			
		Målestokk A1-format 1:100			
Reguleringsplan		Koordinatsystem NTM10 / NN2000			
Utarbeidet av ADBR/MJHA	Kontrollert av BW	Godkjent av BW	Konsulentarkiv A116326	Tegningsnummer / revisjonsbokstav U010	

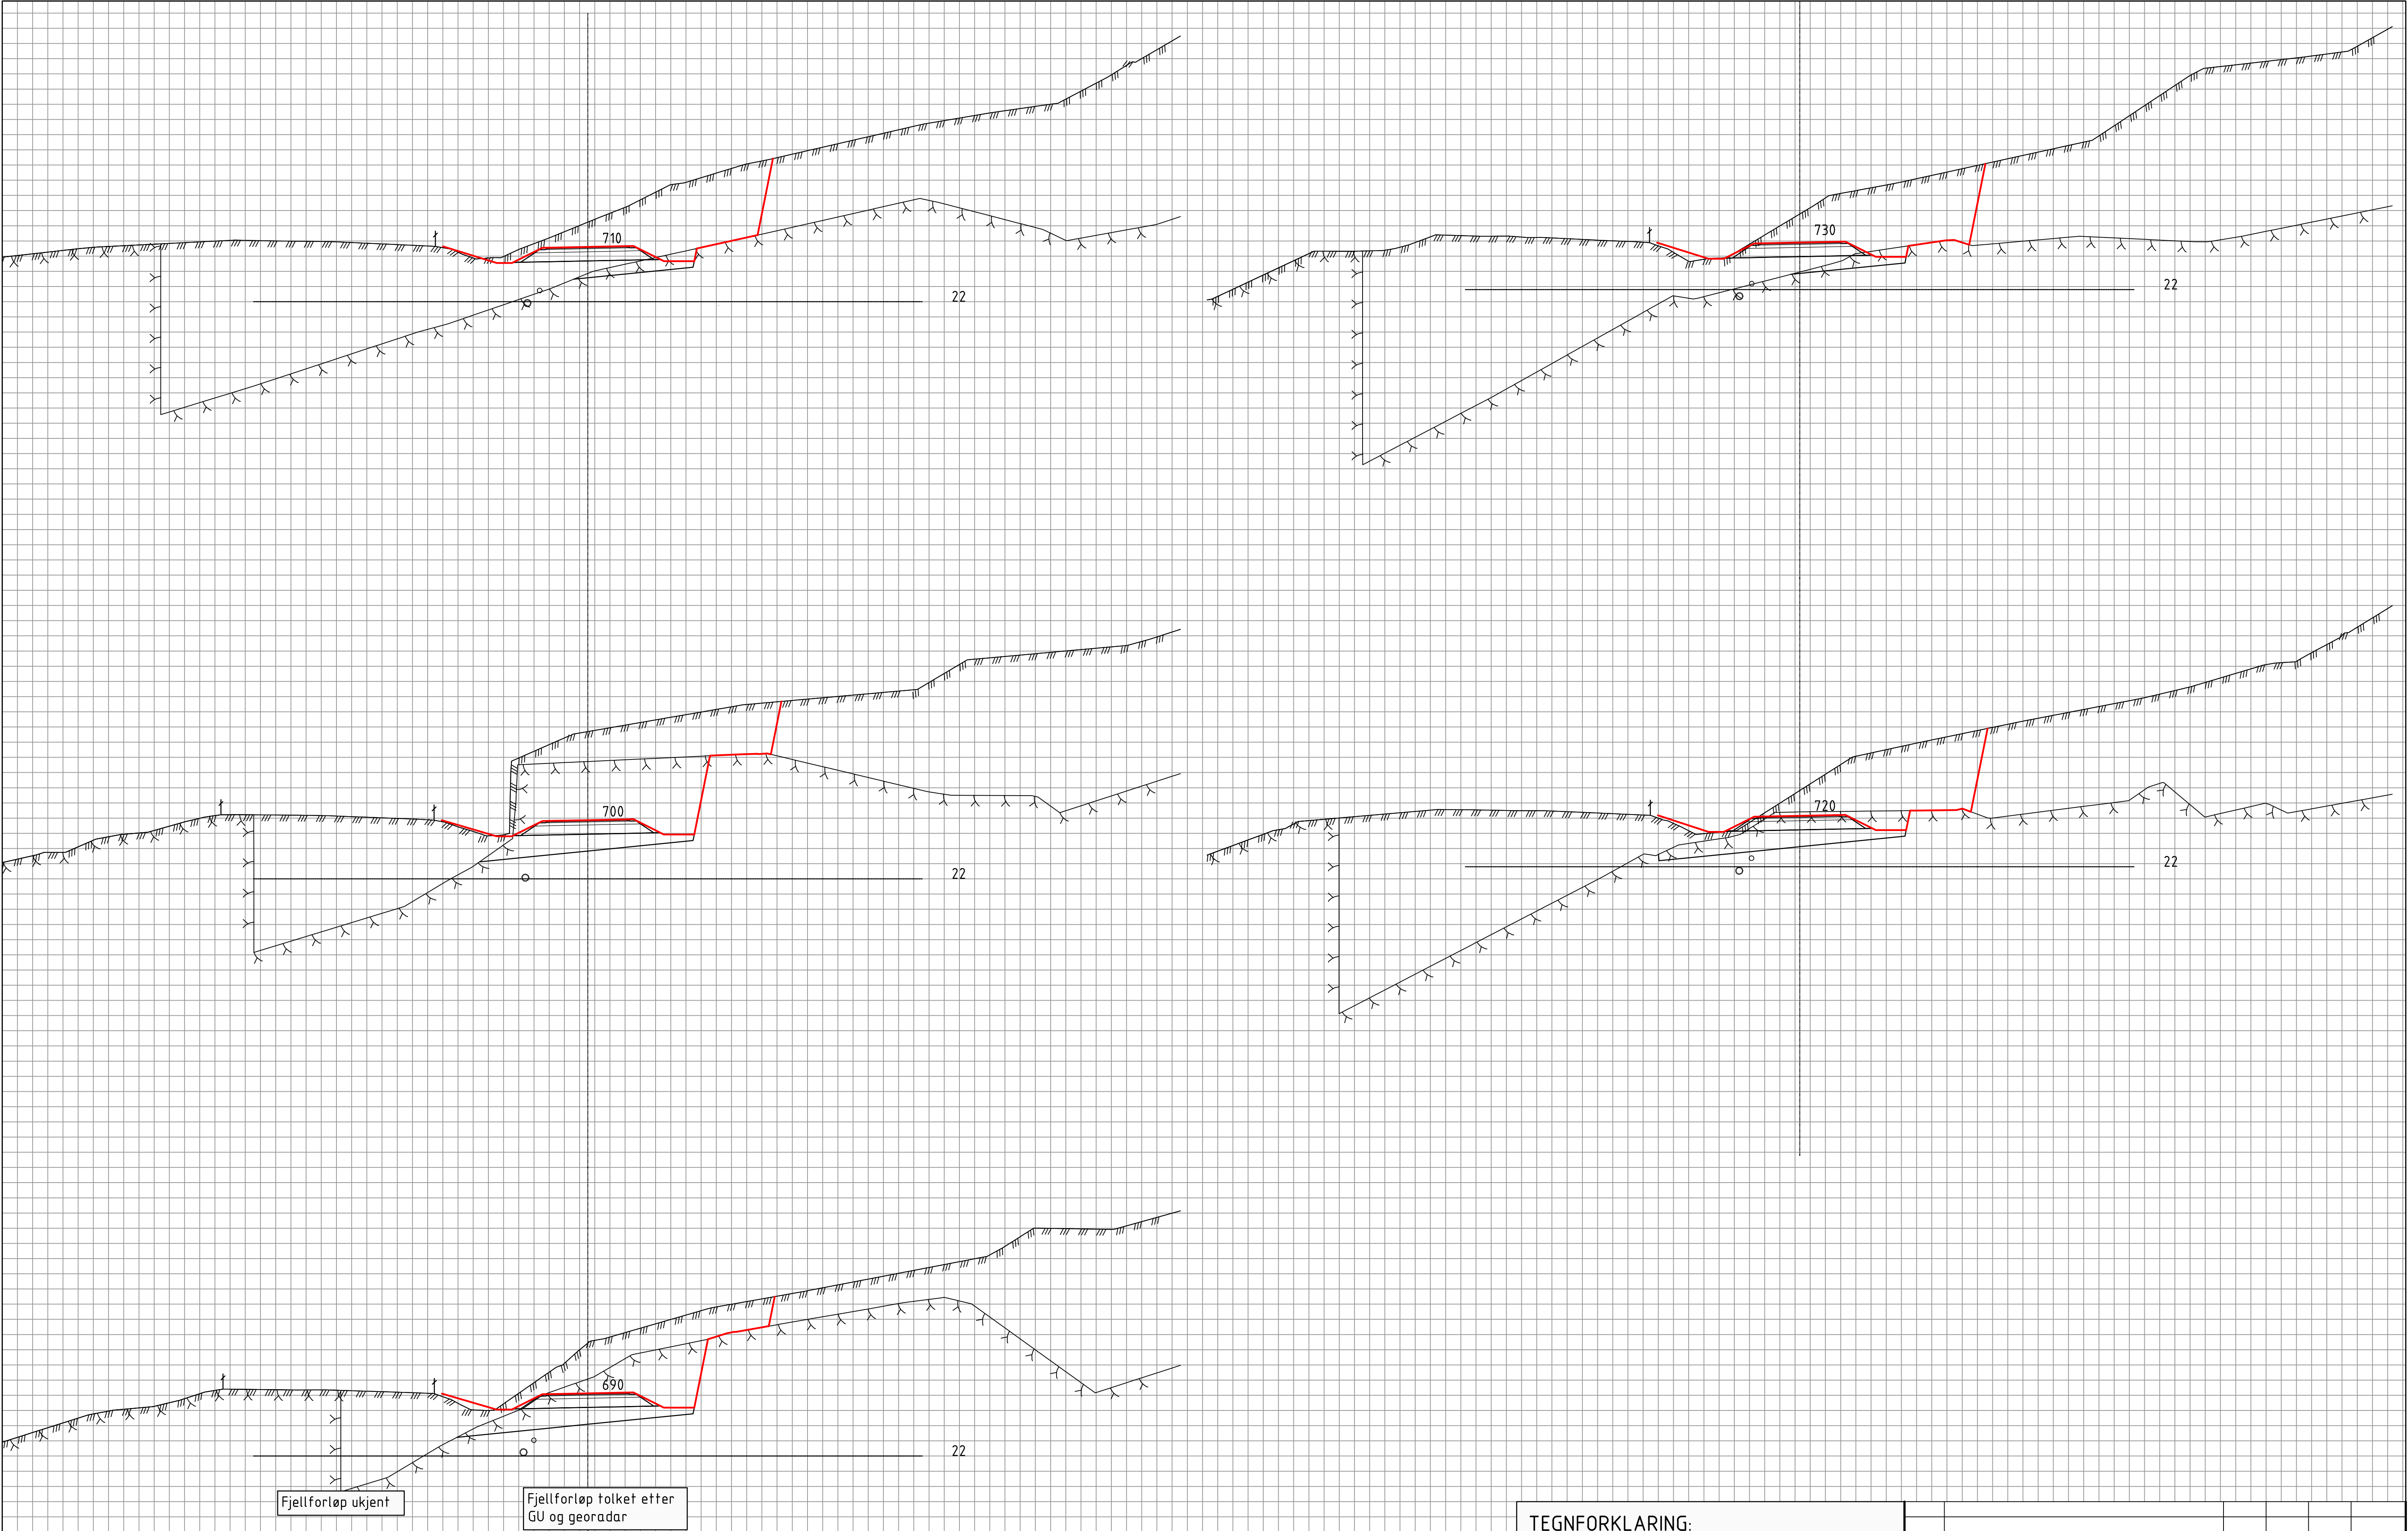

TEGNFORKLARING:

- - Eksist. kommunal VA
 - - Omlagt kommunal VA
 - - Ny OV/DR Viken
- (NB! Hovedprinsipper, ikke ferdig prosjektert)


Revisjon	Revisjonen gjelder	Utarb	Kontr	Godkjent	Rev. dato
 Fv. 119 GS-vei Dilling-Vang inkl. kryssutbedring Tverrprofil 690-730 Veimodell 70200		Tegningsdato		14.05.2025	
		Bestiller		Alf Louis Solvang	
		Produsert for		Østfold fk	
		Produsert av		CDWI AS	
		Prosjektnummer		30114	
		Prosjektfasenummer		30114r	
		Arkivreferanse		2020/103614	
		Målestokk A1-format		1:100	
Reguleringsplan		Koordinatsystem		NTM10 / NN2000	
Utarbeidet av	Kontrollert av	Godkjent av	Konsulentarkiv	Tegningsnummer / revisjonsboksnavn	
ADBR/MJHA	BW	BW	A116326		
				U011	

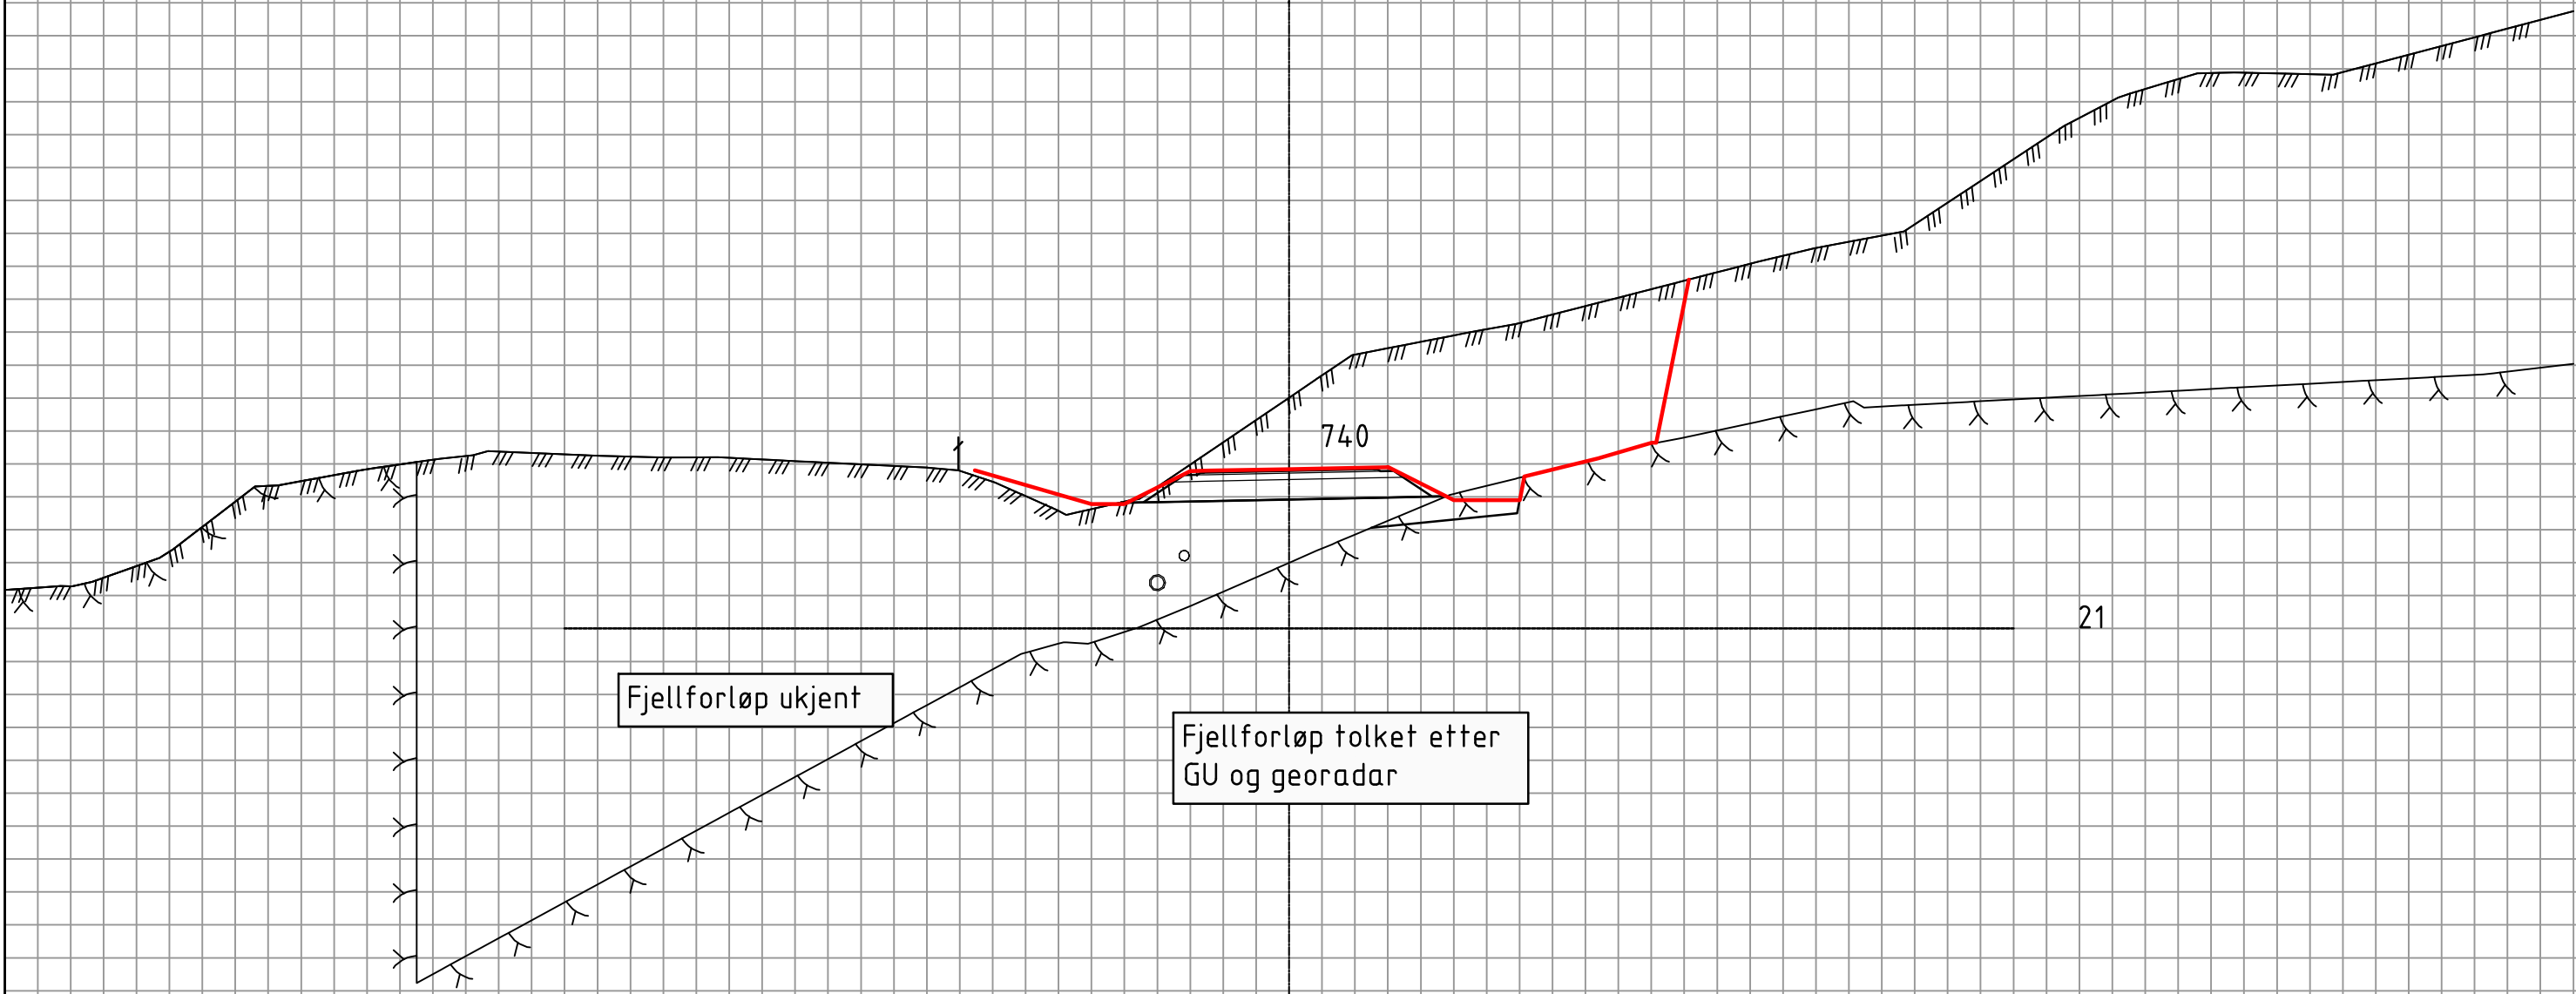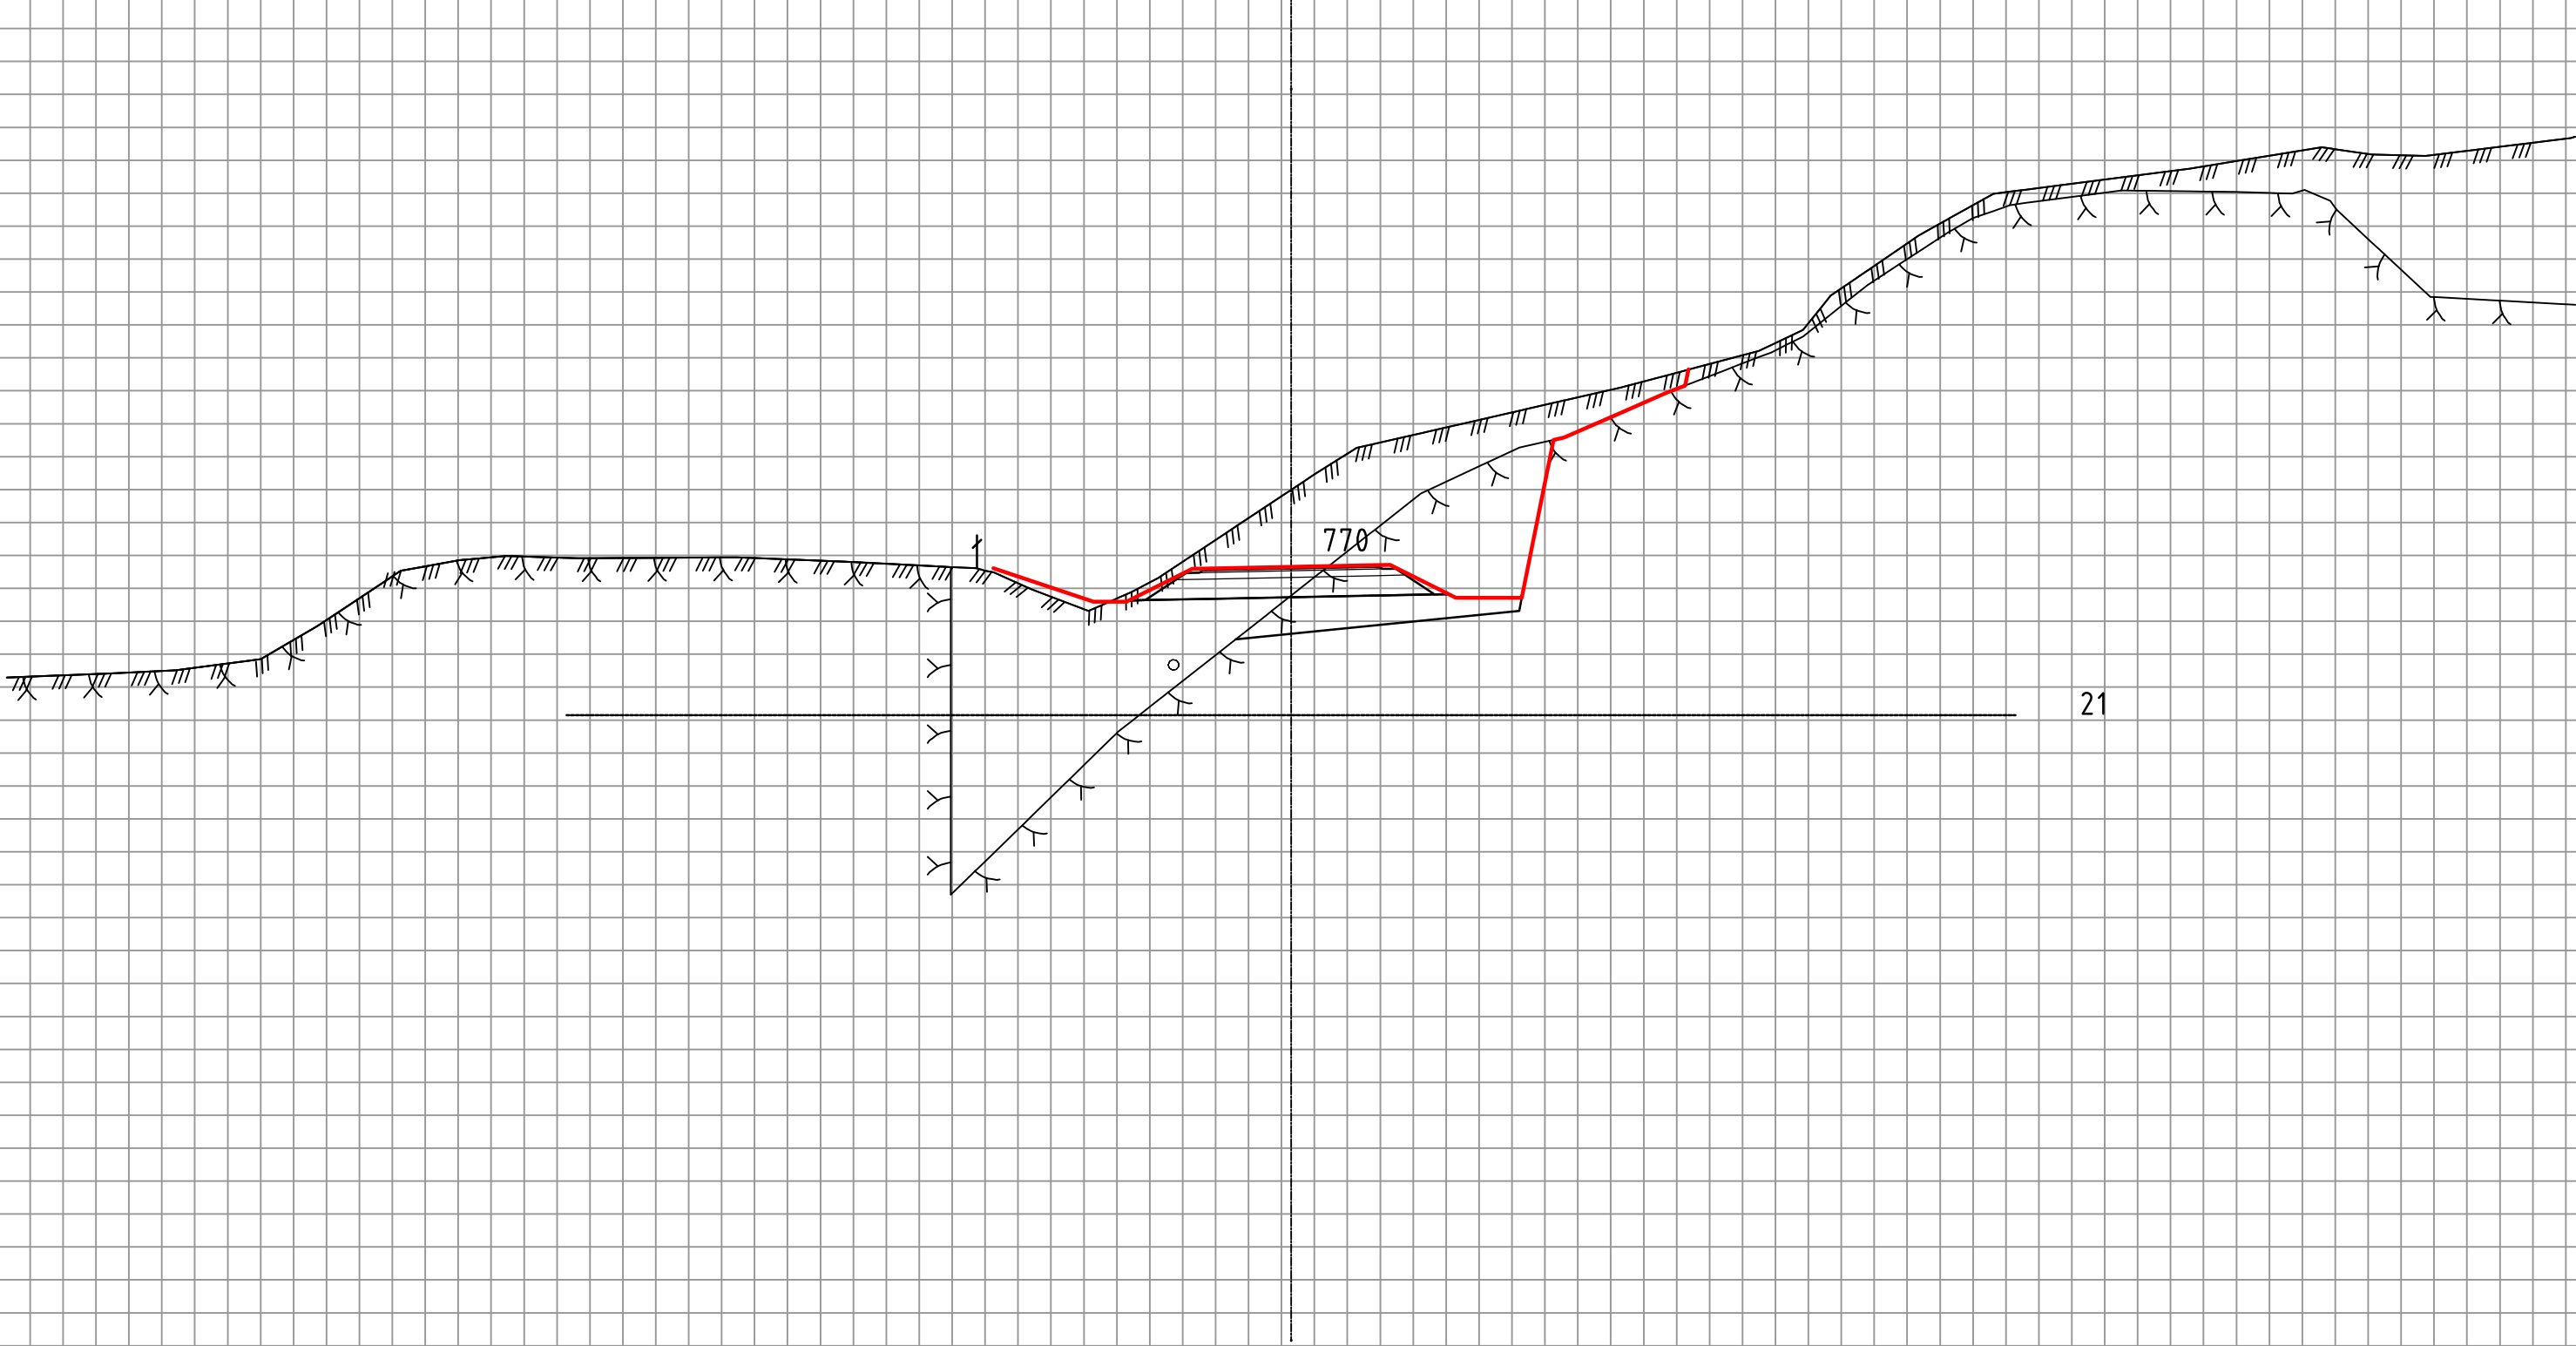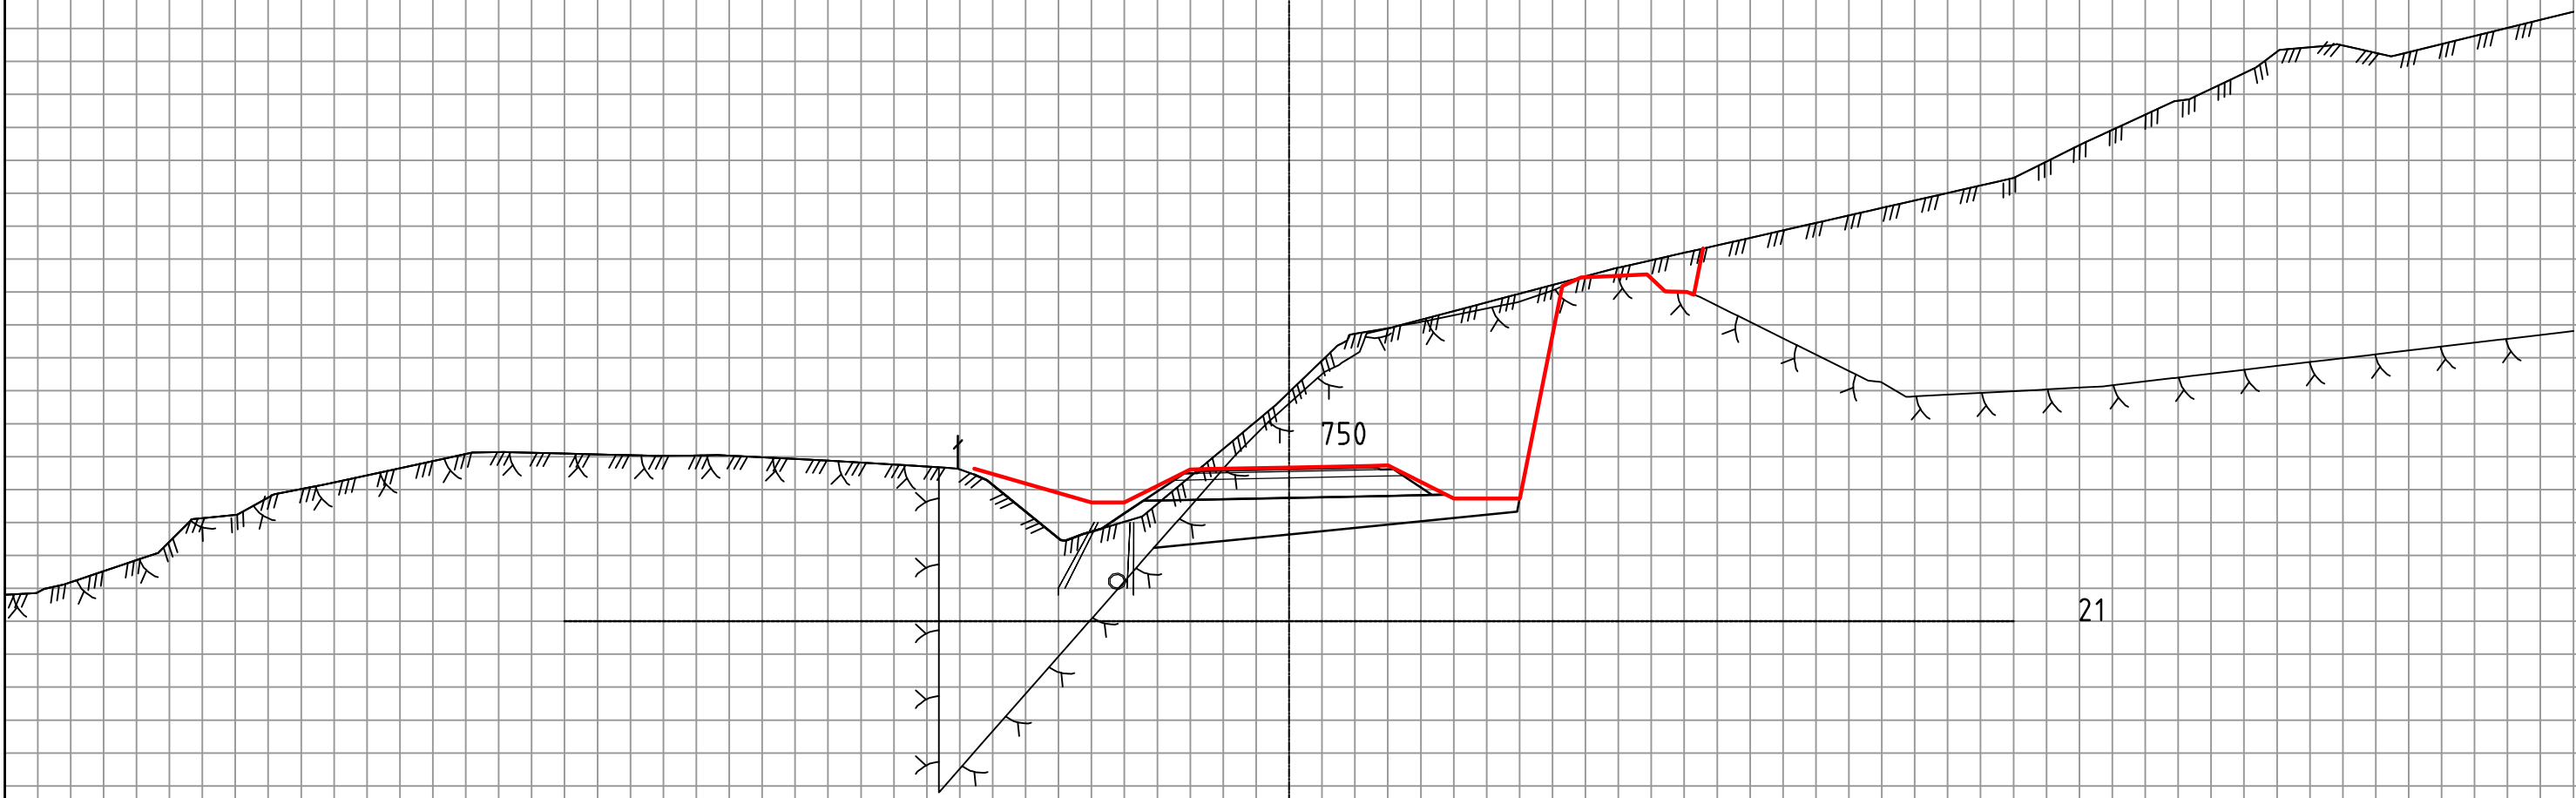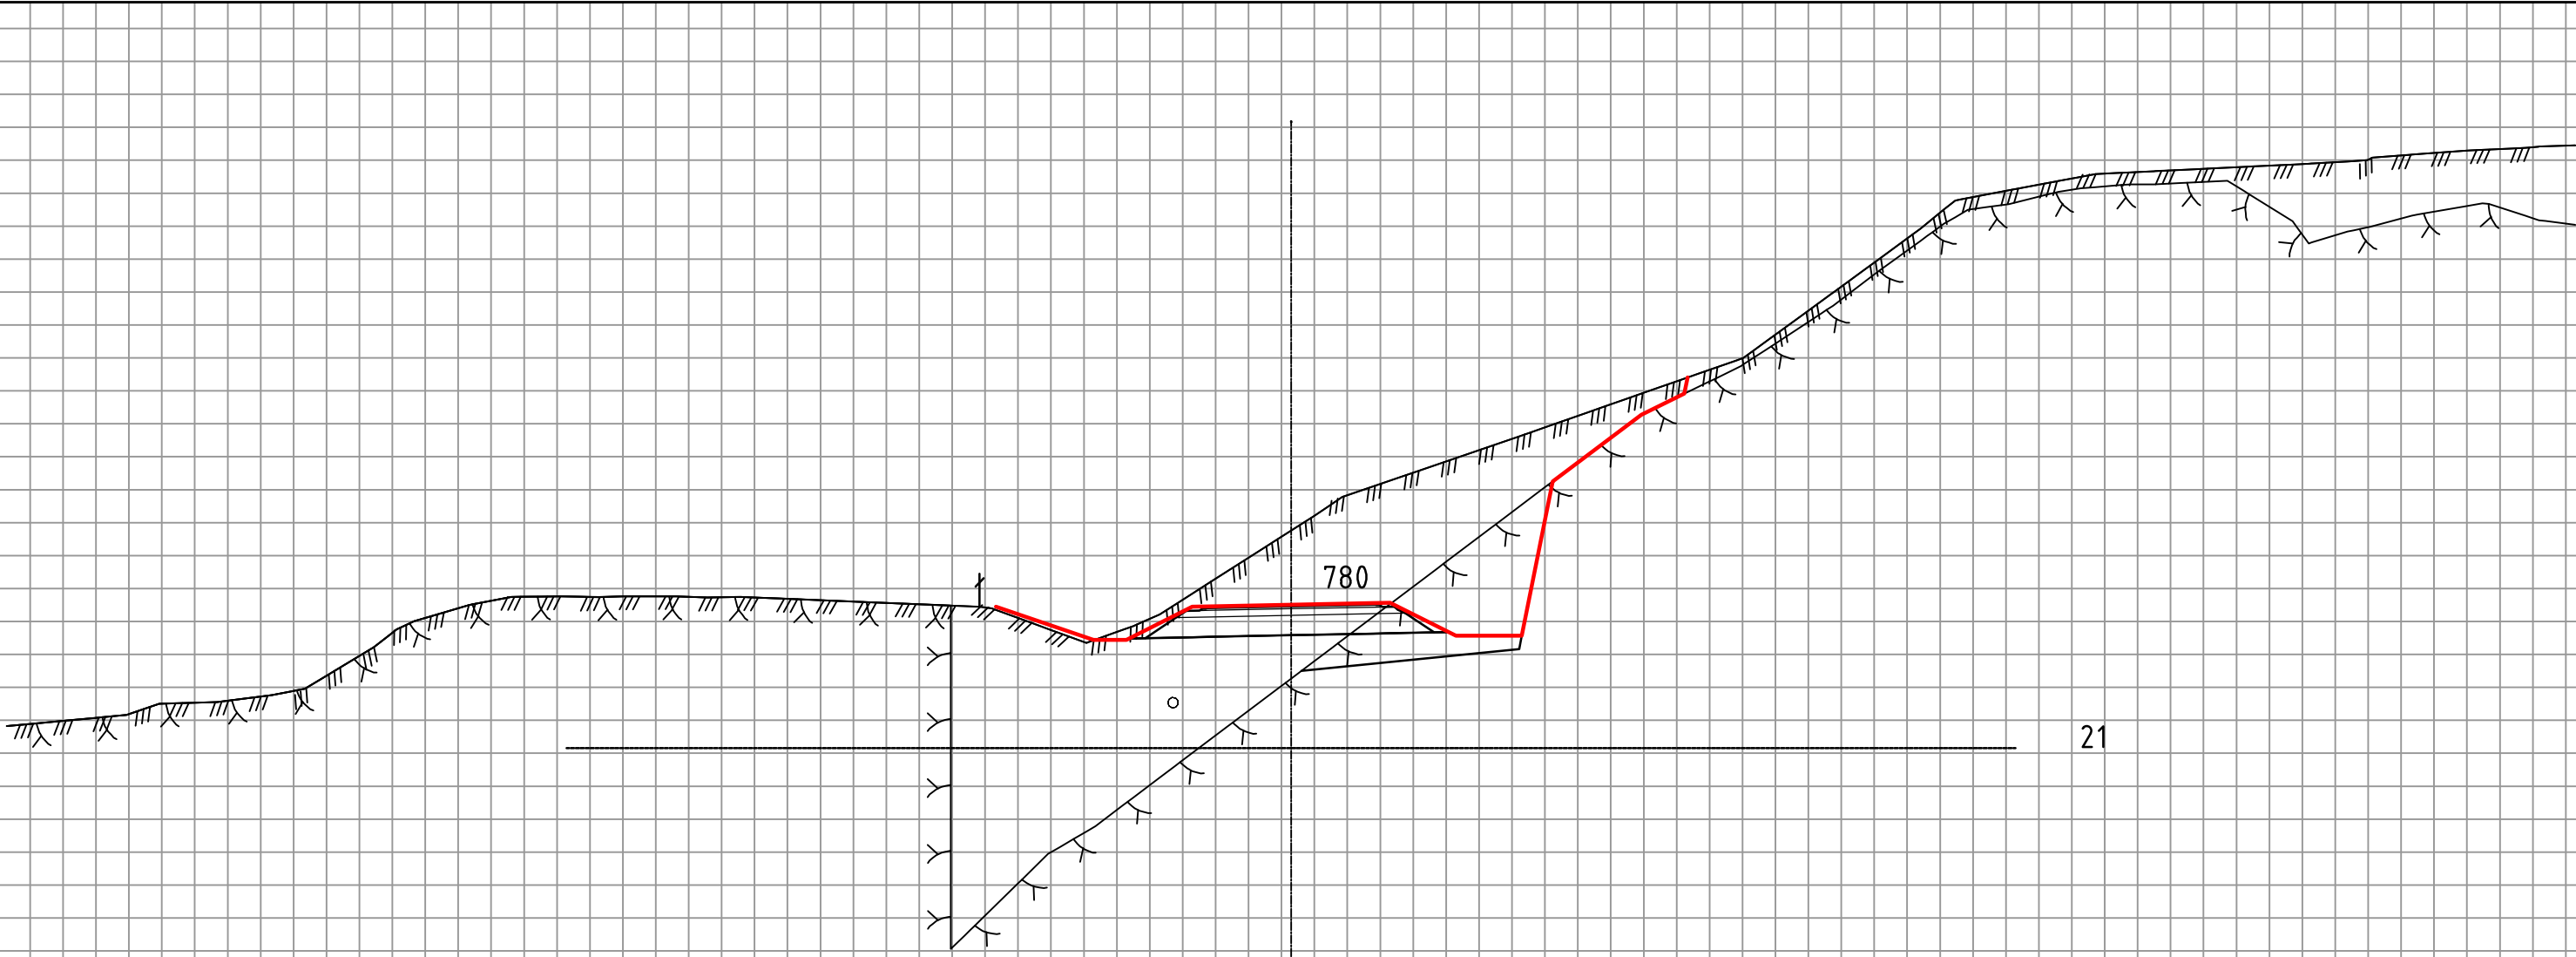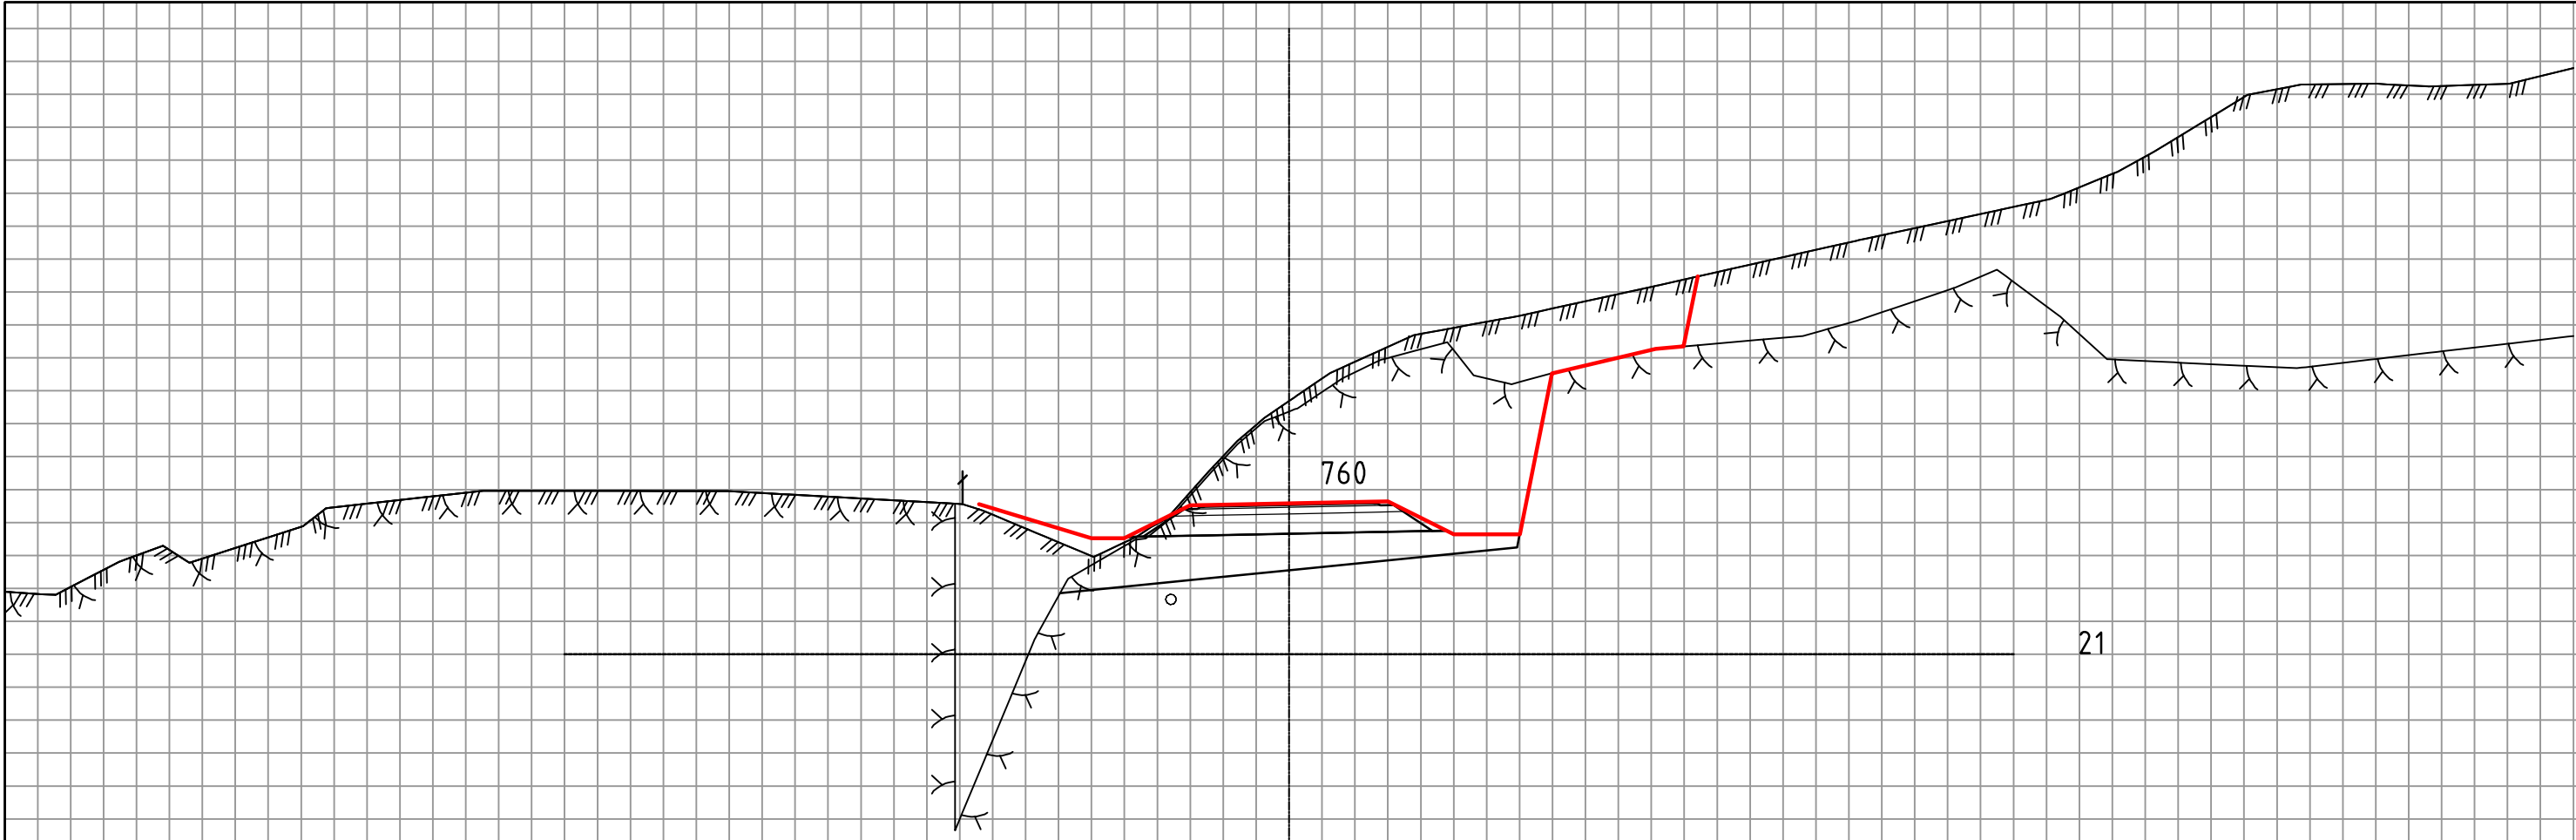

TEGNFORKLARING:

- - Eksist. kommunal VA
 - - Omlagt kommunal VA
 - - Ny OV/DR Viken
- (NB! Hovedprinsipper, ikke ferdig prosjektert)

Revisjon	Revisjonen gjelder	Utarb	Kontr	Godkjent	Rev. dato
 ØSTFOLD FYLKESKOMMUNE		Tegningsdato 14.05.2025			
Fv. 119 GS-vei Dilling-Vang inkl. kryssutbedring		Bestiller Alf Louis Solvang			
		Produsert for Østfold tk			
		Produsert av CDWI AS			
		Prosjektnummer 30114			
		Prosjektfase nummer 30114r			
		Arkivreferanse 2020/103614			
		Målestokk A1-format 1:100			
Reguleringsplan		Koordinatsystem NTM10 / NN2000			
Utarbeidet av ADBR/MJHA	Kontrollert av BW	Godkjent av BW	Konsulentarkiv A116326	Tegningsnummer / revisjonsboksnavn U012	

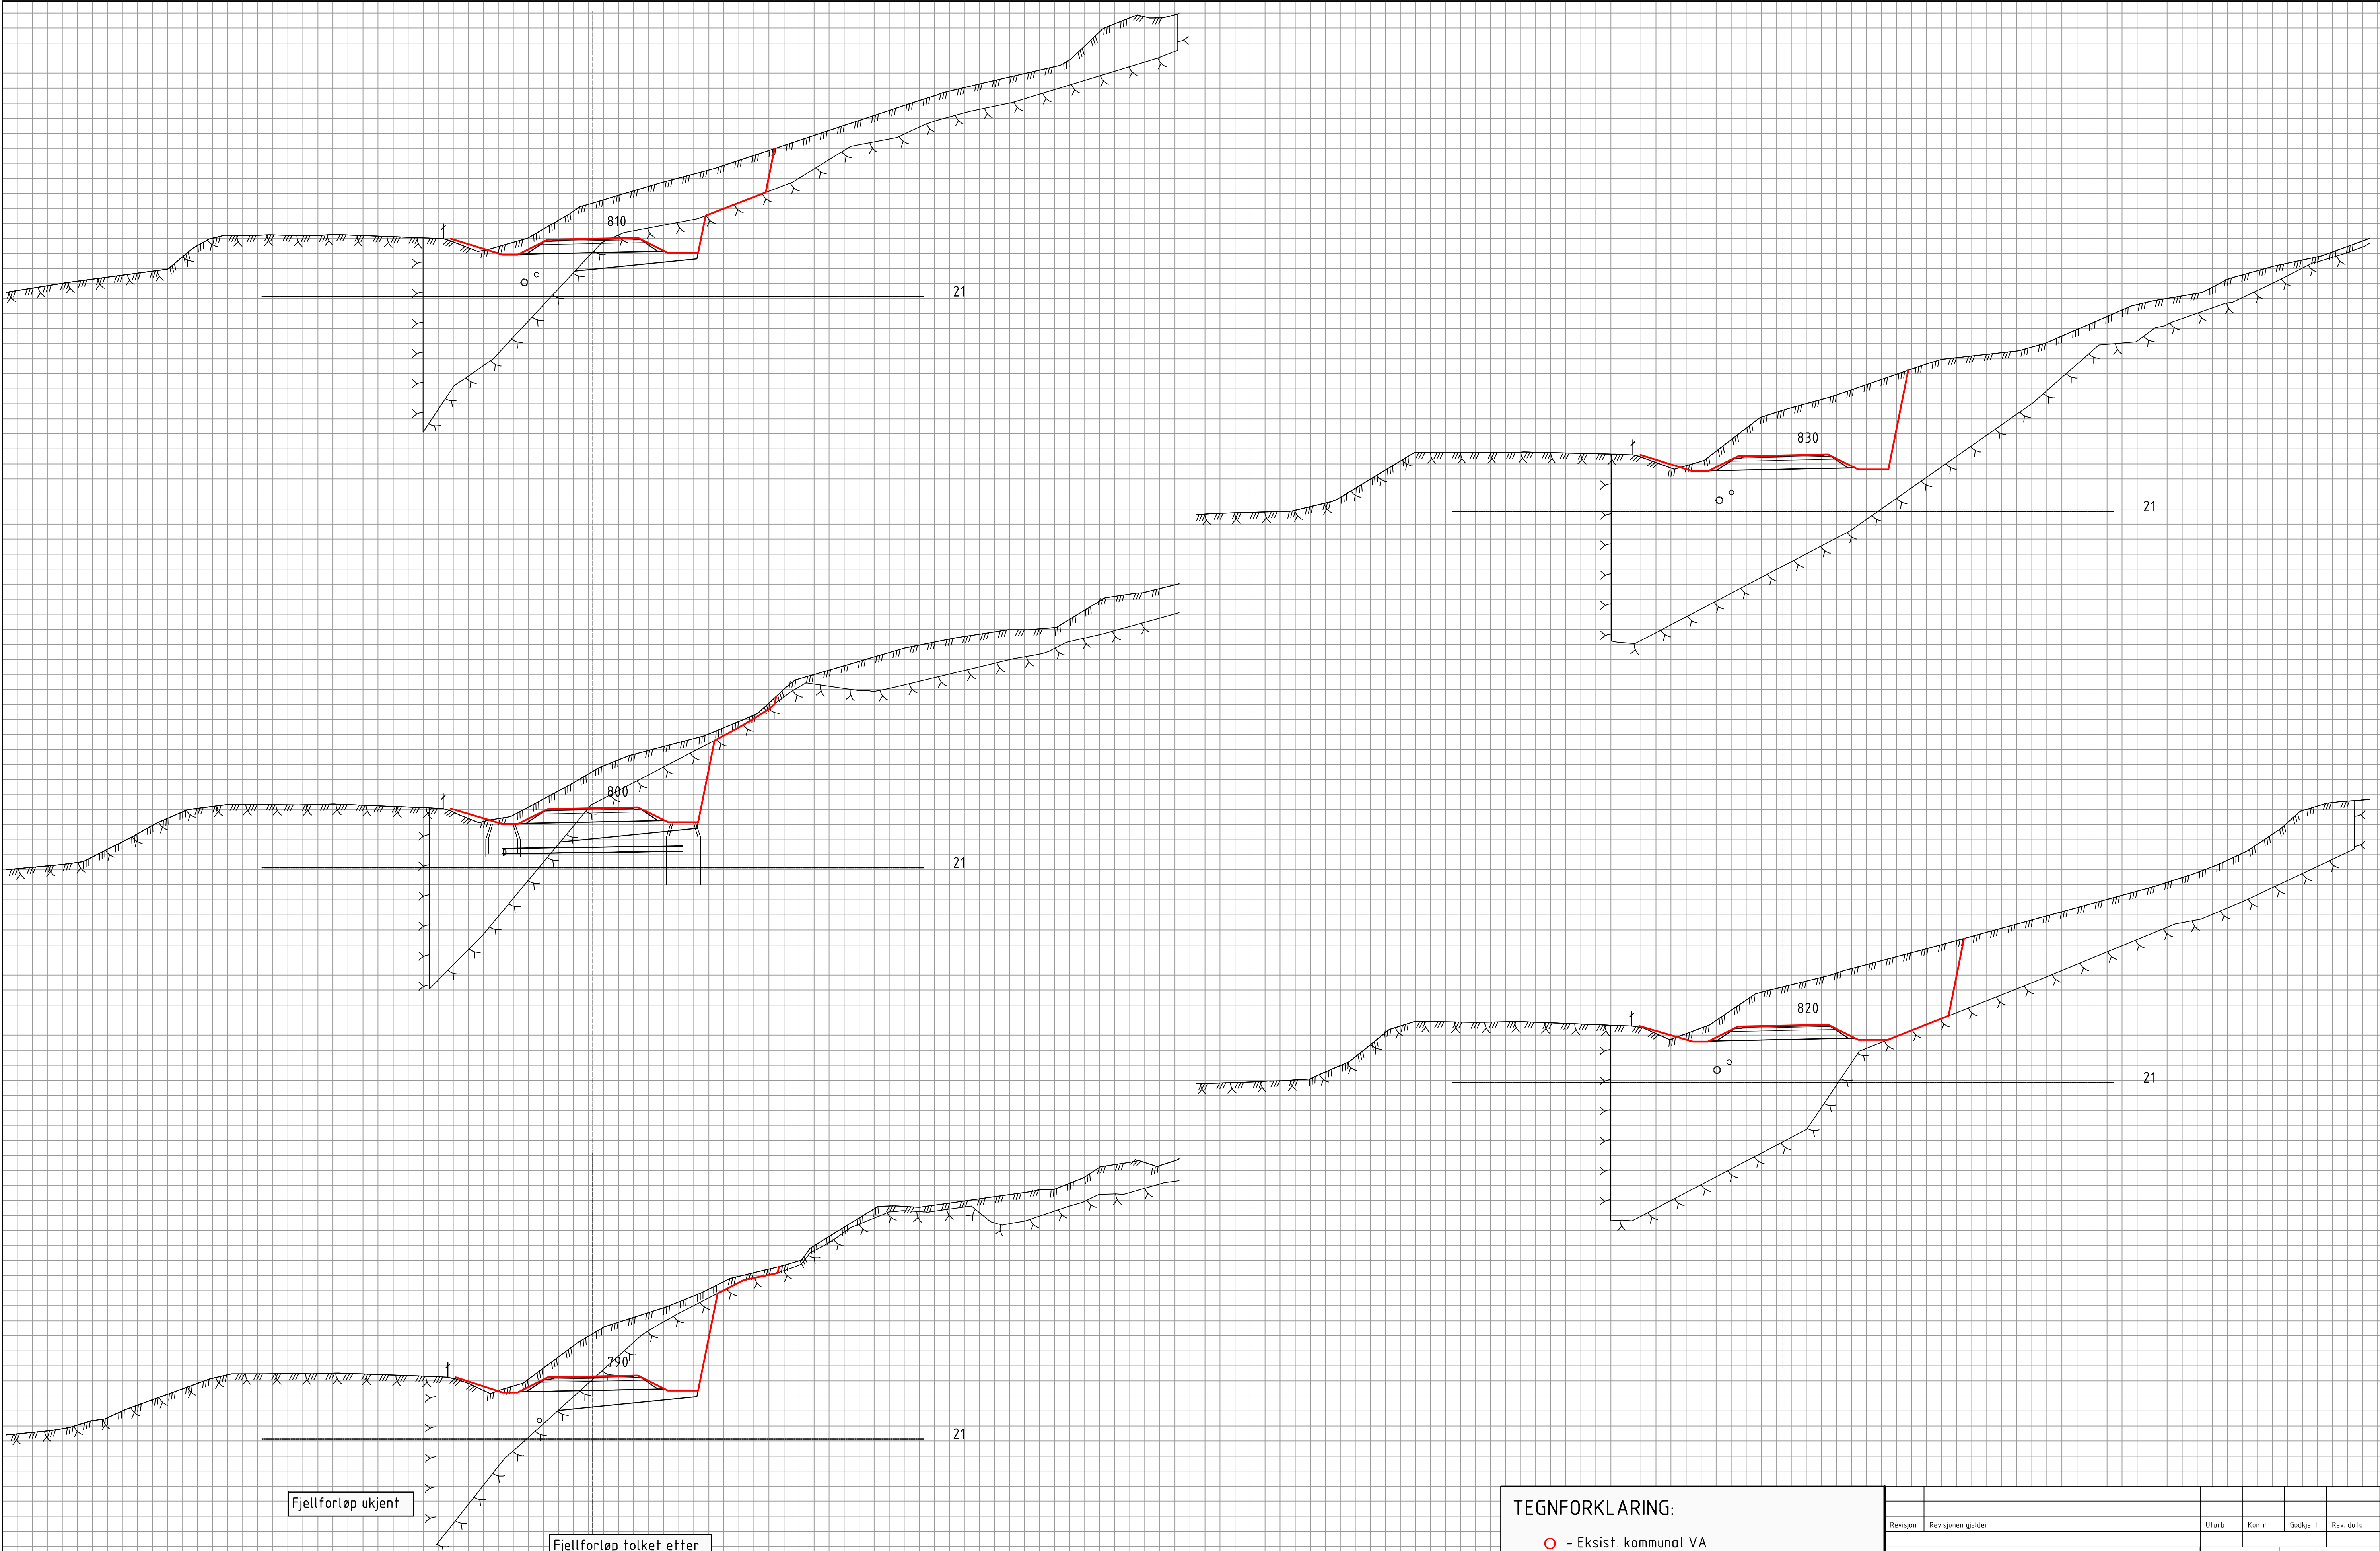


Fjellforløp ukjent






Fjellforløp tolket etter
GU og georadar

TEGNFORKLARING:

- - Eksist. kommunal VA
 - - Omlagt kommunal VA
 - - Ny OV/DR Viken
- (NB! Hovedprinsipper, ikke ferdig prosjektert)

Revisjon	Revisjonen gjelder	Utarb	Kontr	Godkjent	Rev. dato
 ØSTFOLD FYLKESKOMMUNE		Tegningsdato 14.05.2025			
Fv. 119 GS-vei Dilling-Vang inkl. kryssutbedring		Bestiller Alf Louis Solvang			
		Produsert for Østfold tk			
		Produsert av CDWI AS			
		Prosjektnummer 30114			
		Prosjektfase nummer 30114r			
		Arkivreferanse 2020/103614			
		Målestokk A1-format 1:100			
Reguleringsplan		Koordinatsystem NTM10 / NN2000			
Utarbeidet av ADBR/MJHA	Kontrollert av BW	Godkjent av BW	Konsulentarkiv A116326		
		Tegningsnummer / revisjonsbokstav		U013	

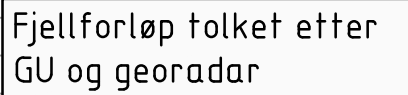[illegible]

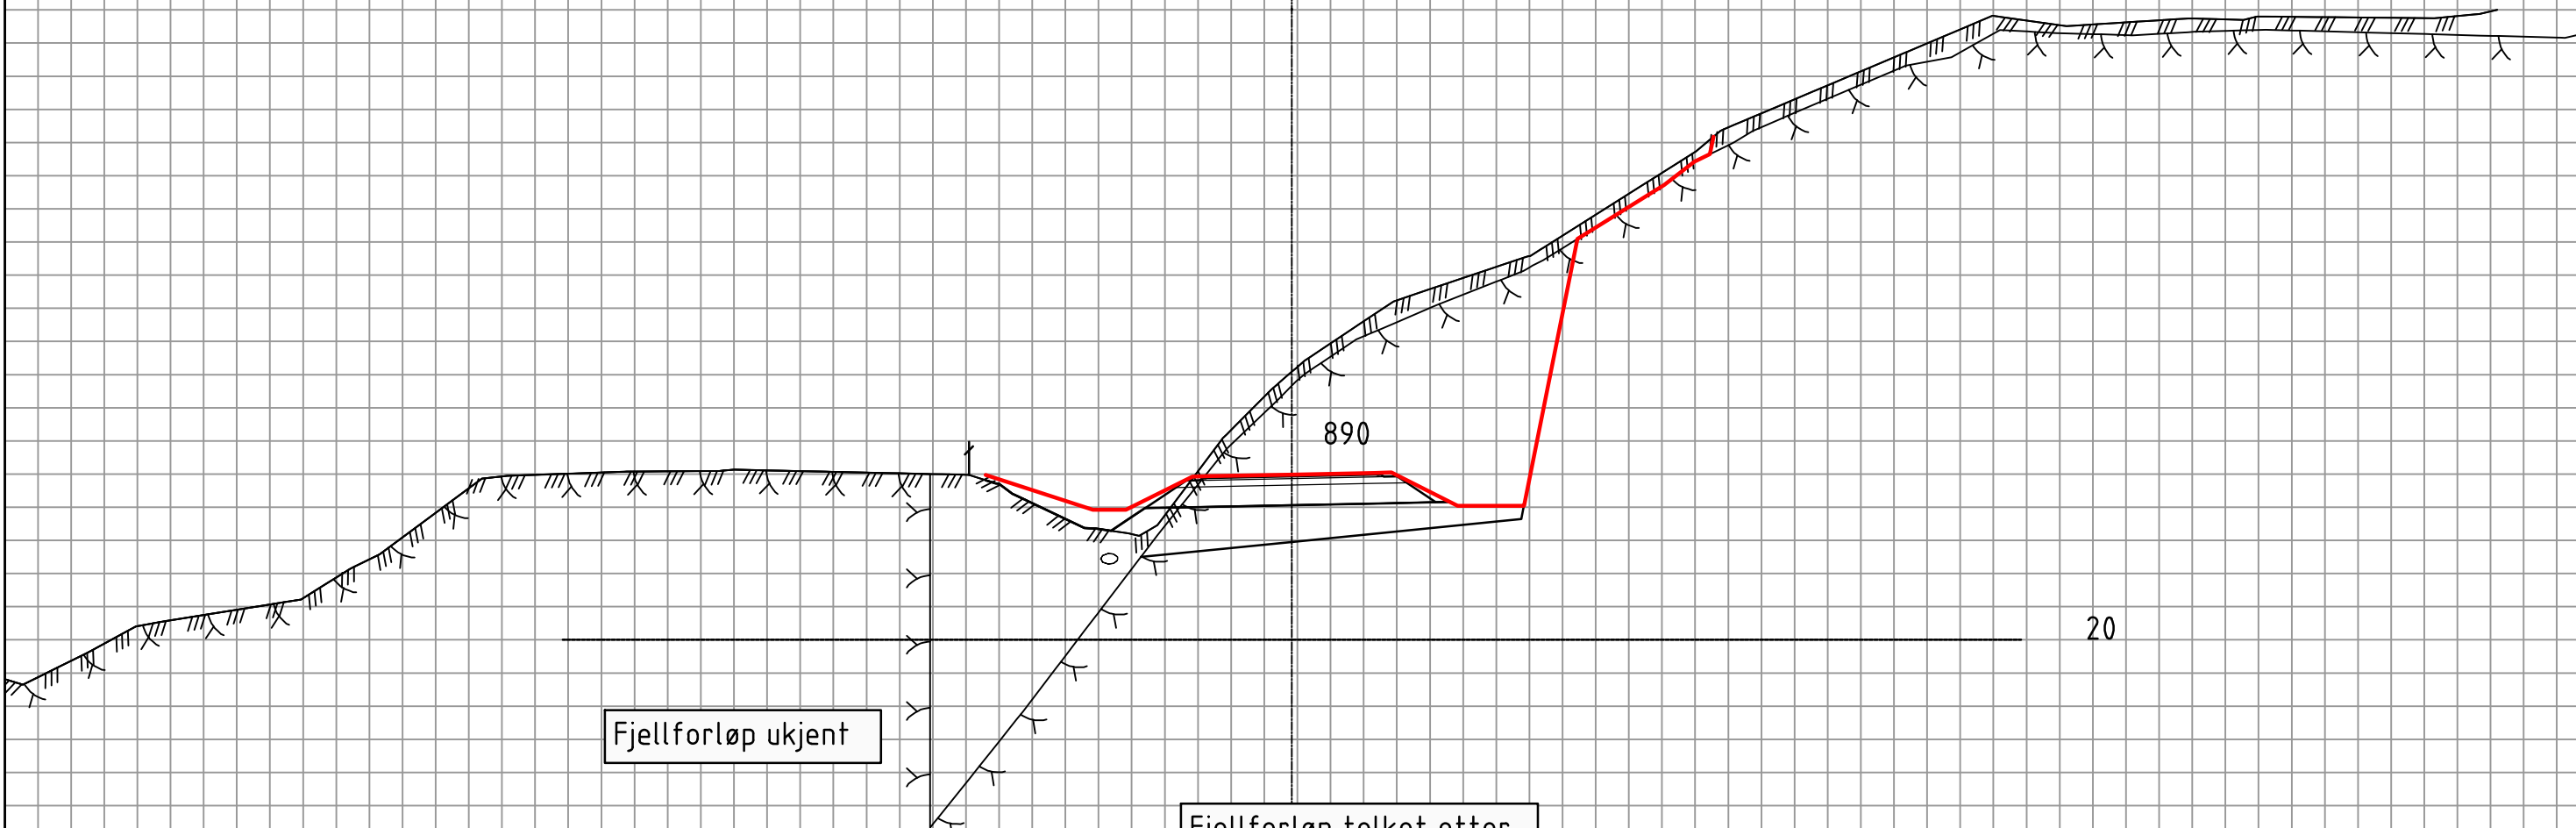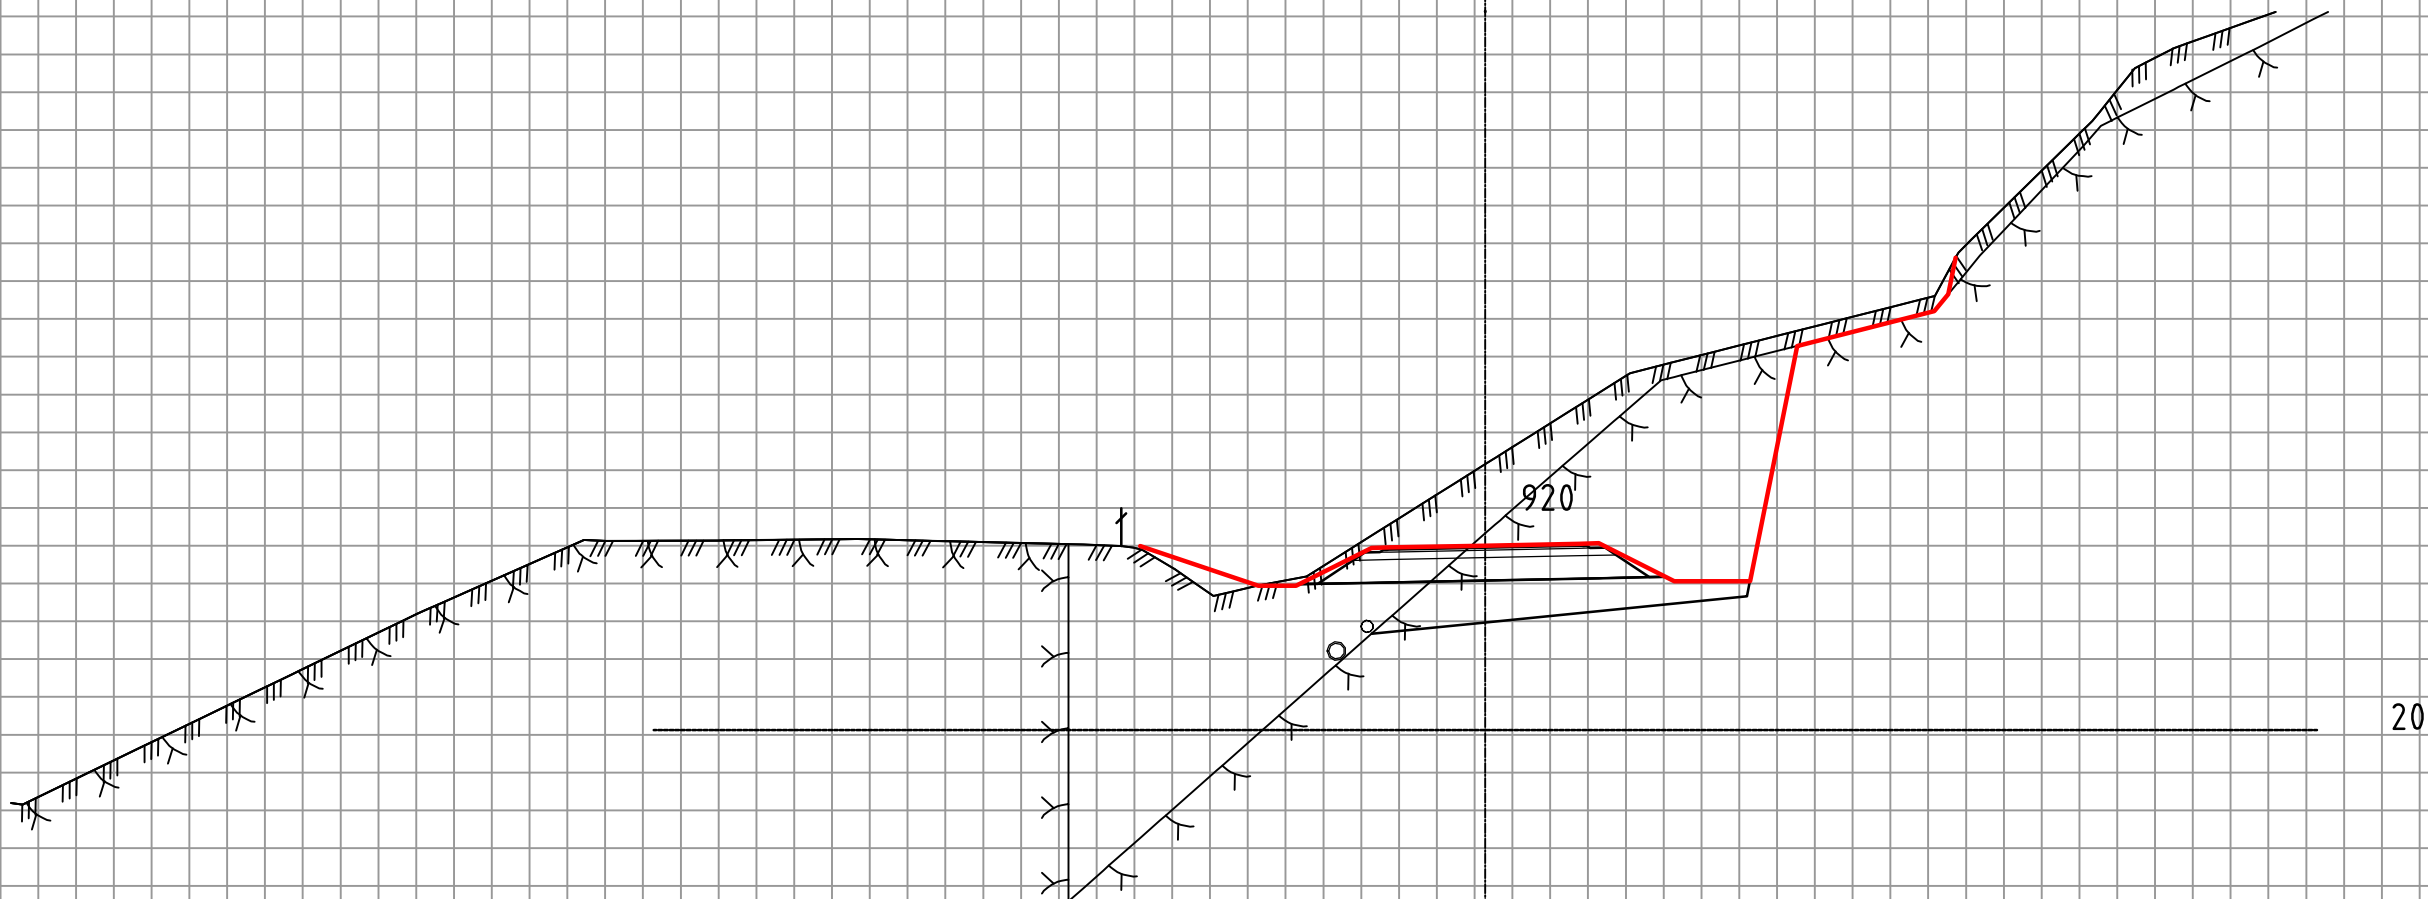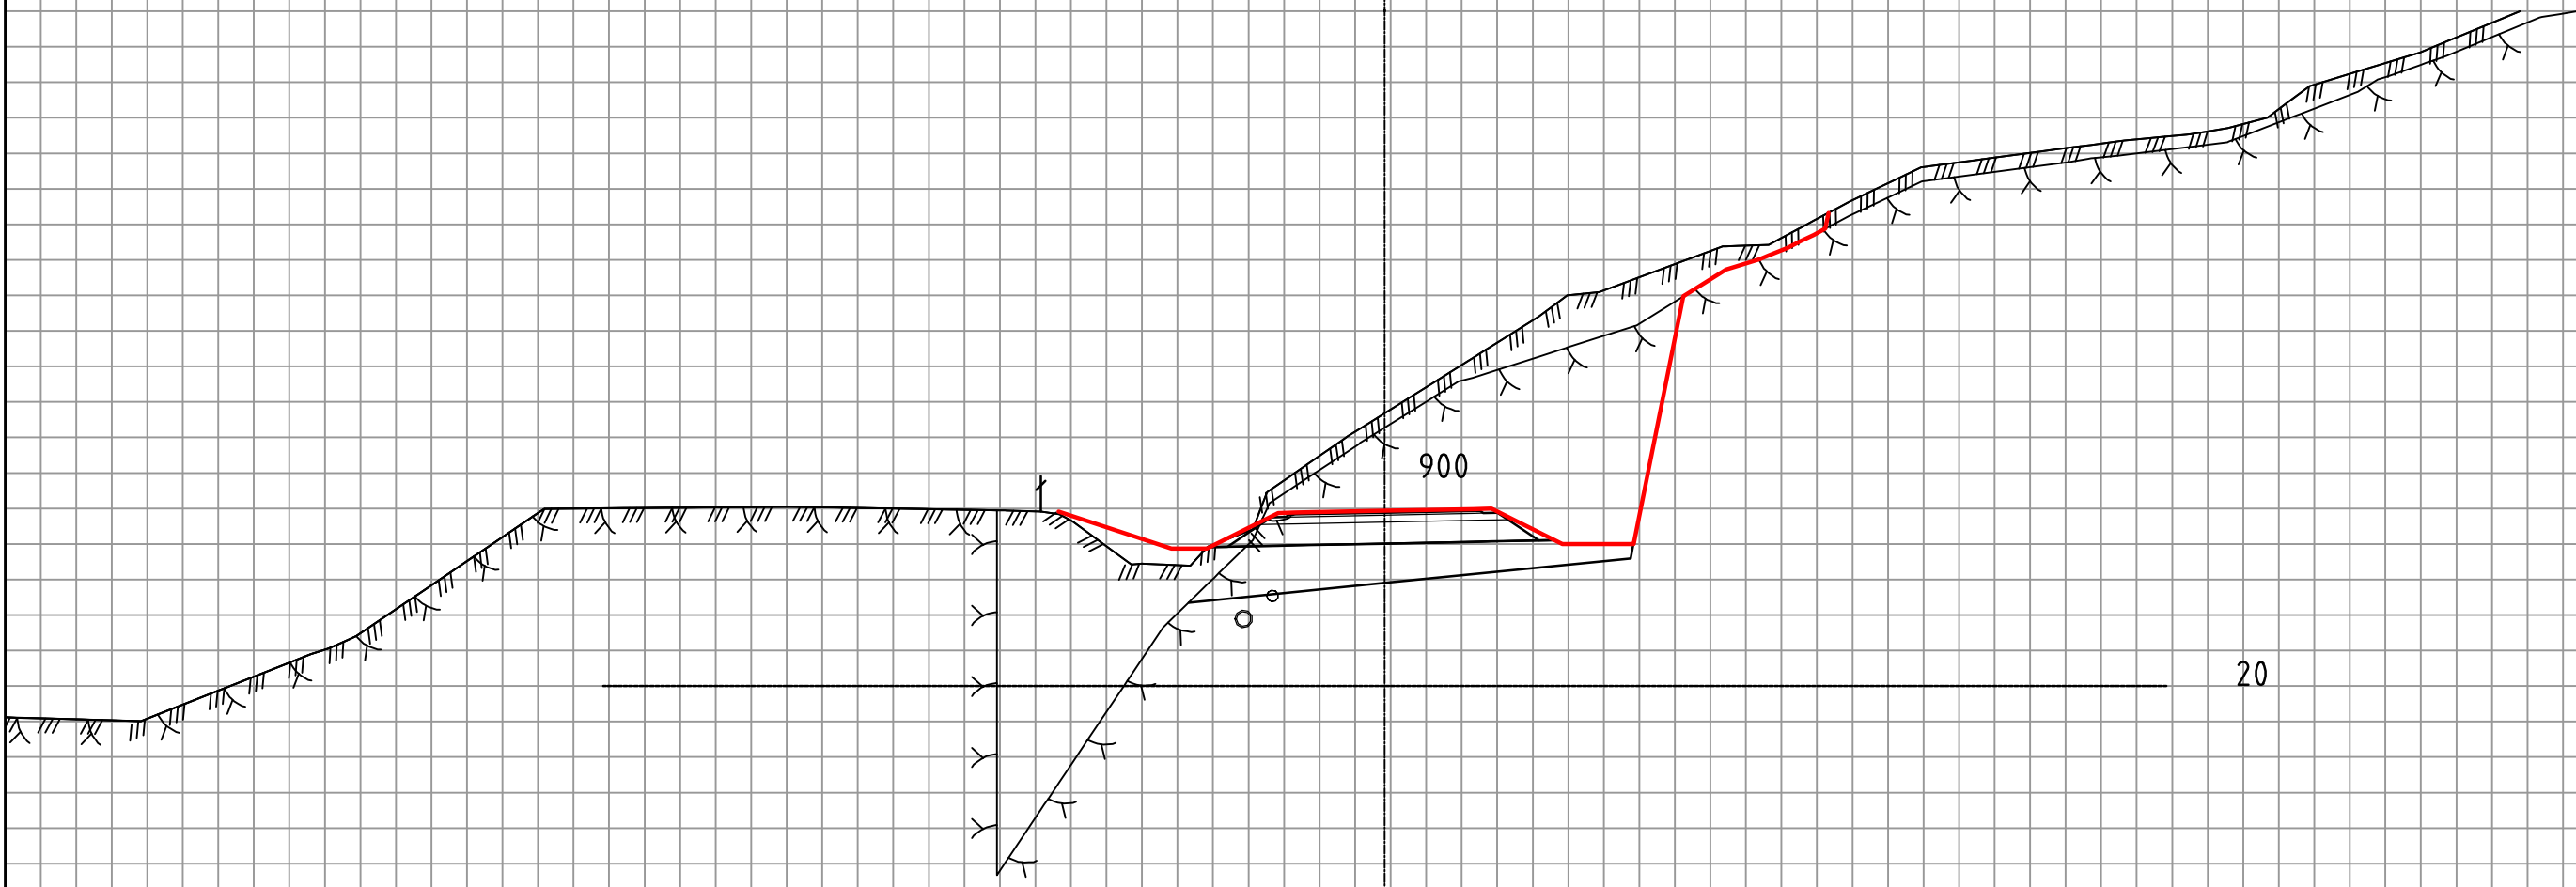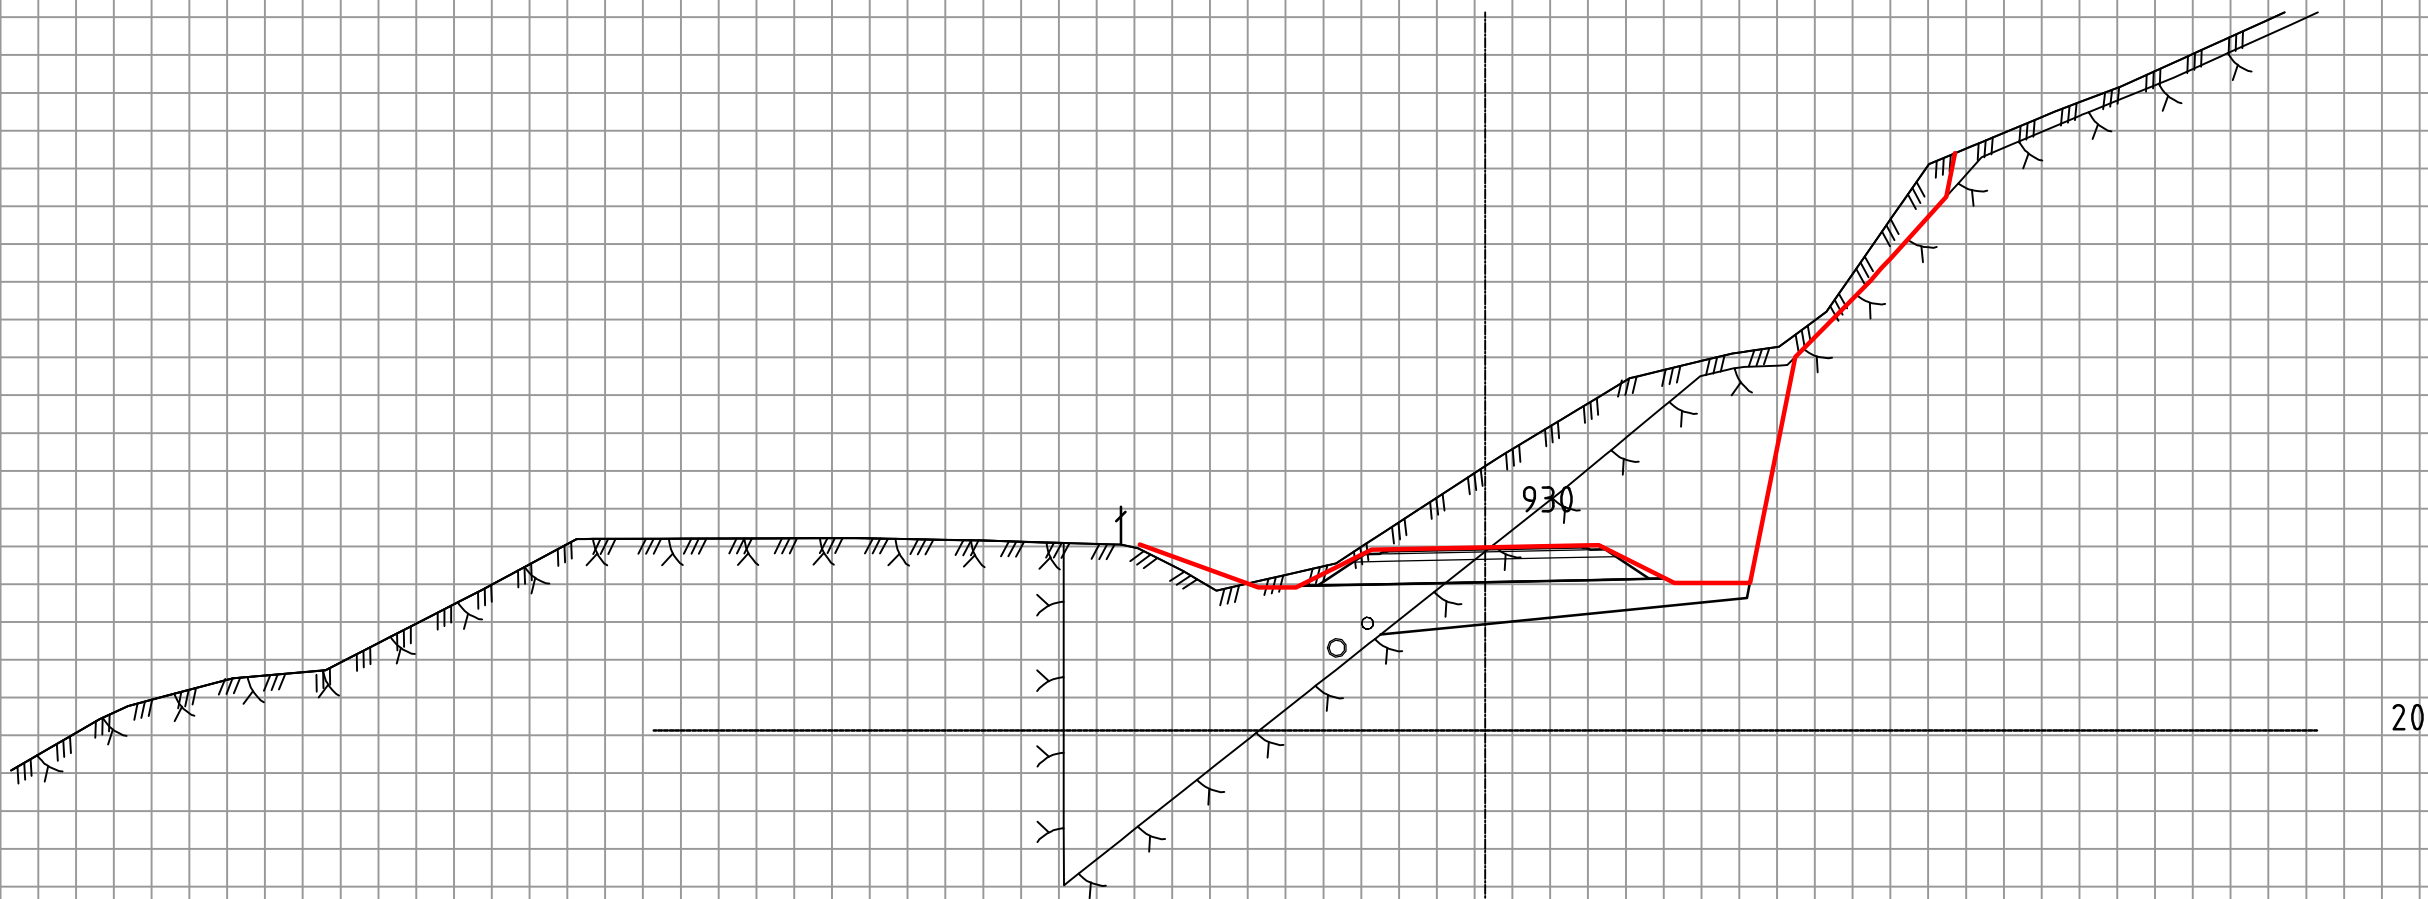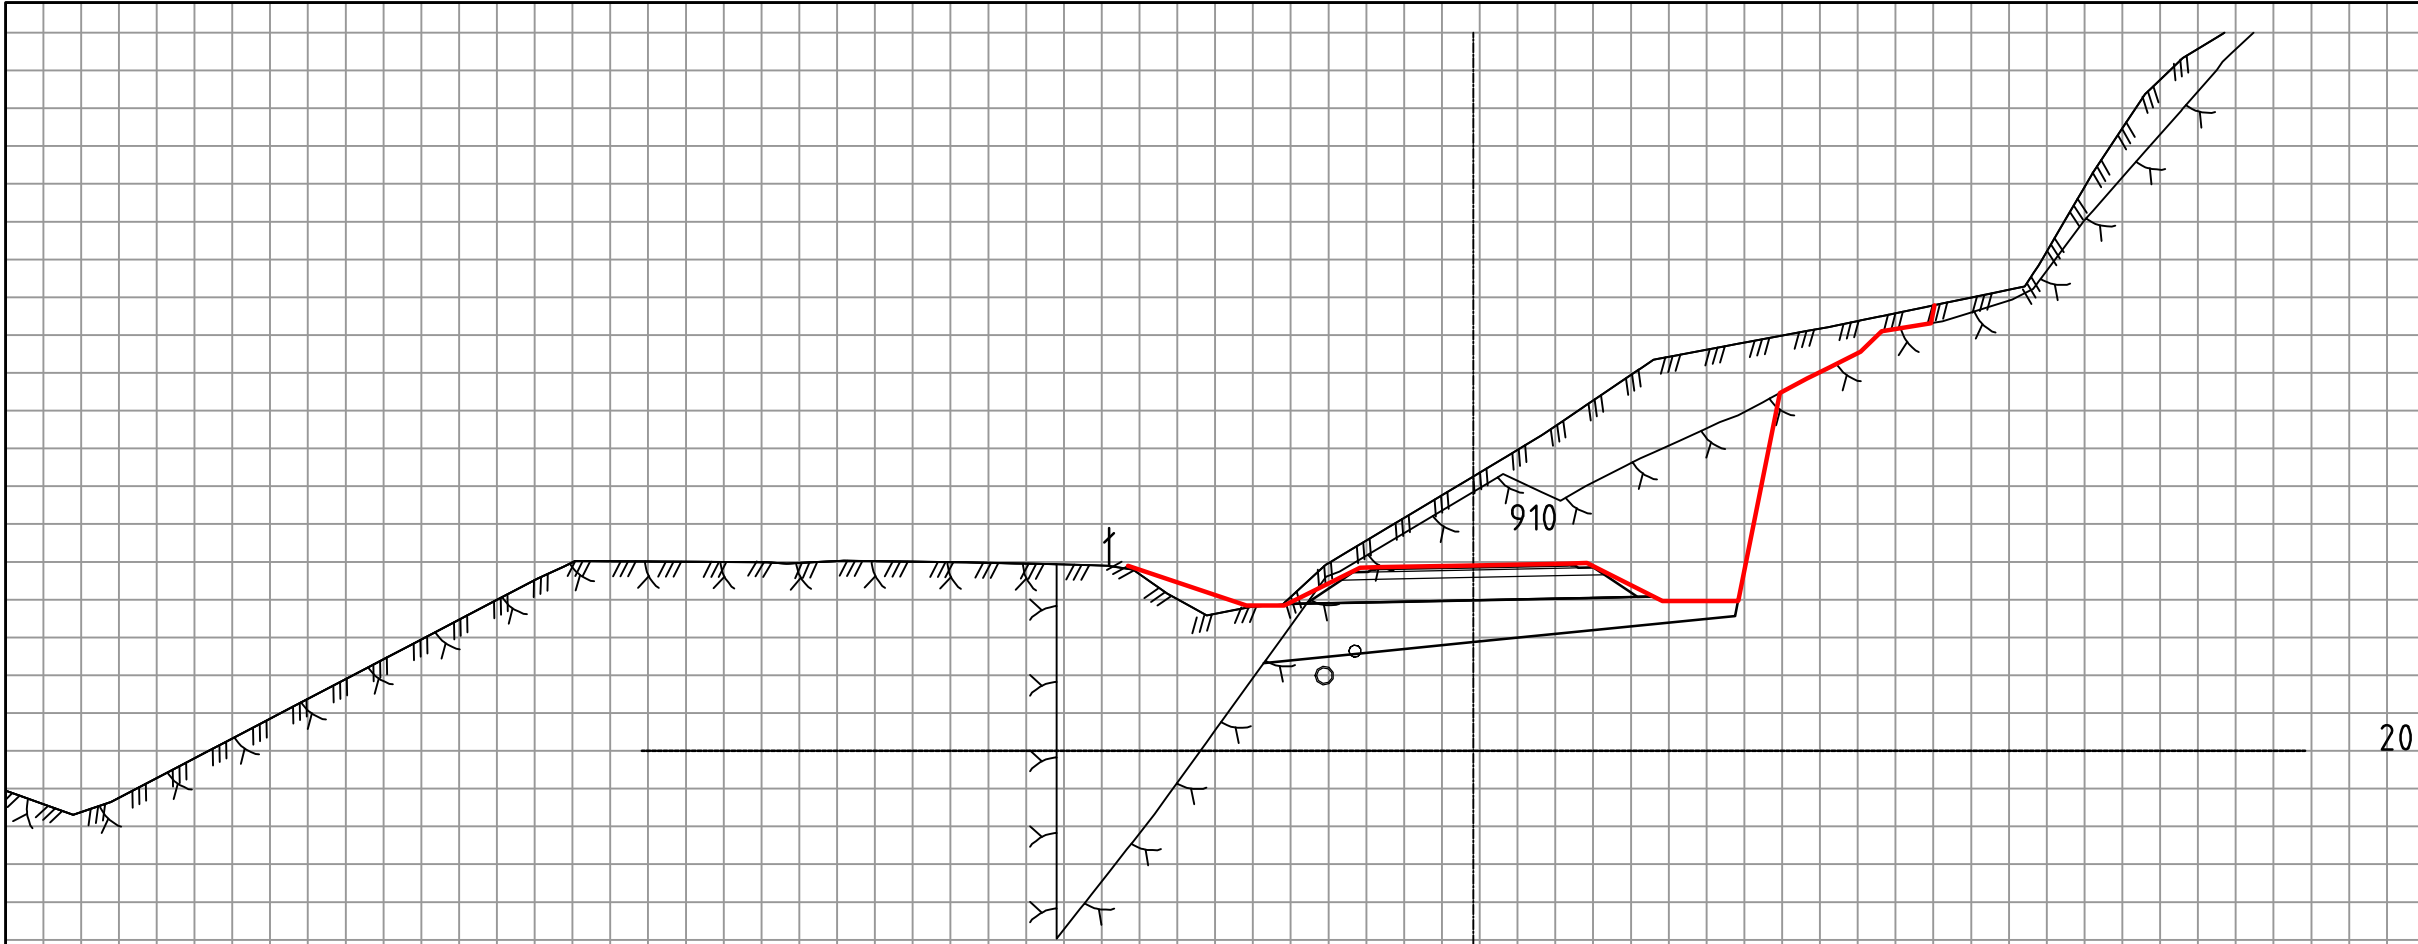






Fjellforløp ukjent

Fjellforløp tolket etter
GU og georadar

TEGNFORKLARING:

- - Eksist. kommunal VA
 - - Omlagt kommunal VA
 - - Ny OV/DR Viken
- (NB! Hovedprinsipper, ikke ferdig prosjektert)


Revisjon	Revisjonen gjelder	Utarb	Kontr	Godkjent	Rev. dato
		Tegningsdato 14.05.2025			
Fv. 119 GS-vei Dilling-Vang inkl. kryssutbedring		Bestiller Alf Louis Solvang			
		Produsert for Østfold tk			
		Produsert av CDWI AS			
		Prosjektnummer 30114			
		Prosjektfase nummer 30114r			
		Arkivreferanse 2020/103614			
		Målestokk A1-format 1:100			
Tverrprofil 890-930		Koordinatsystem NTM10 / NN2000			
Veimodell 70200		Tegningsnummer / revisjonsbokstav U015			
Reguleringsplan					
Utarbeidet av	Kontrollert av	Godkjent av	Konsulentarkiv		
ADBR/MJHA	BW	BW	A116326		

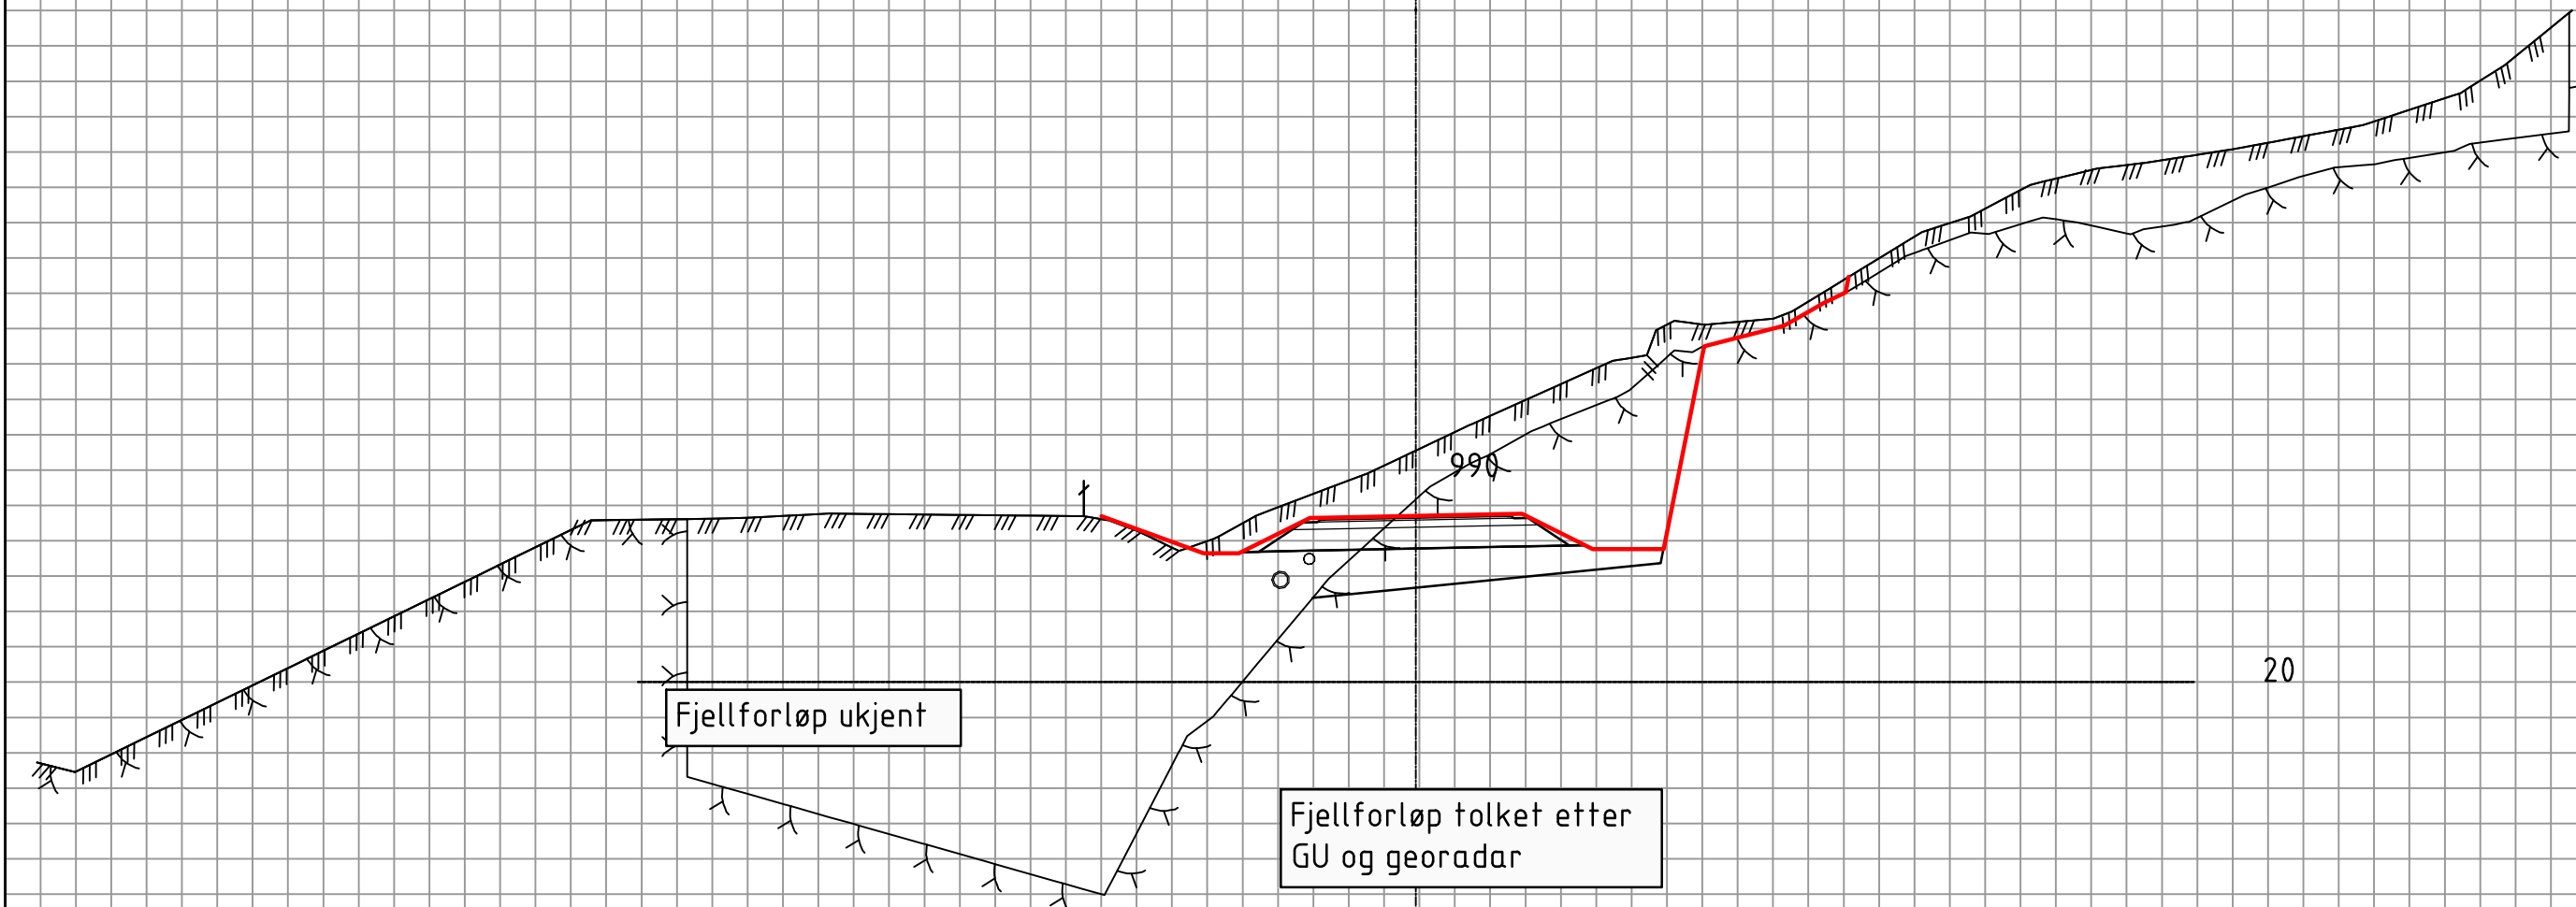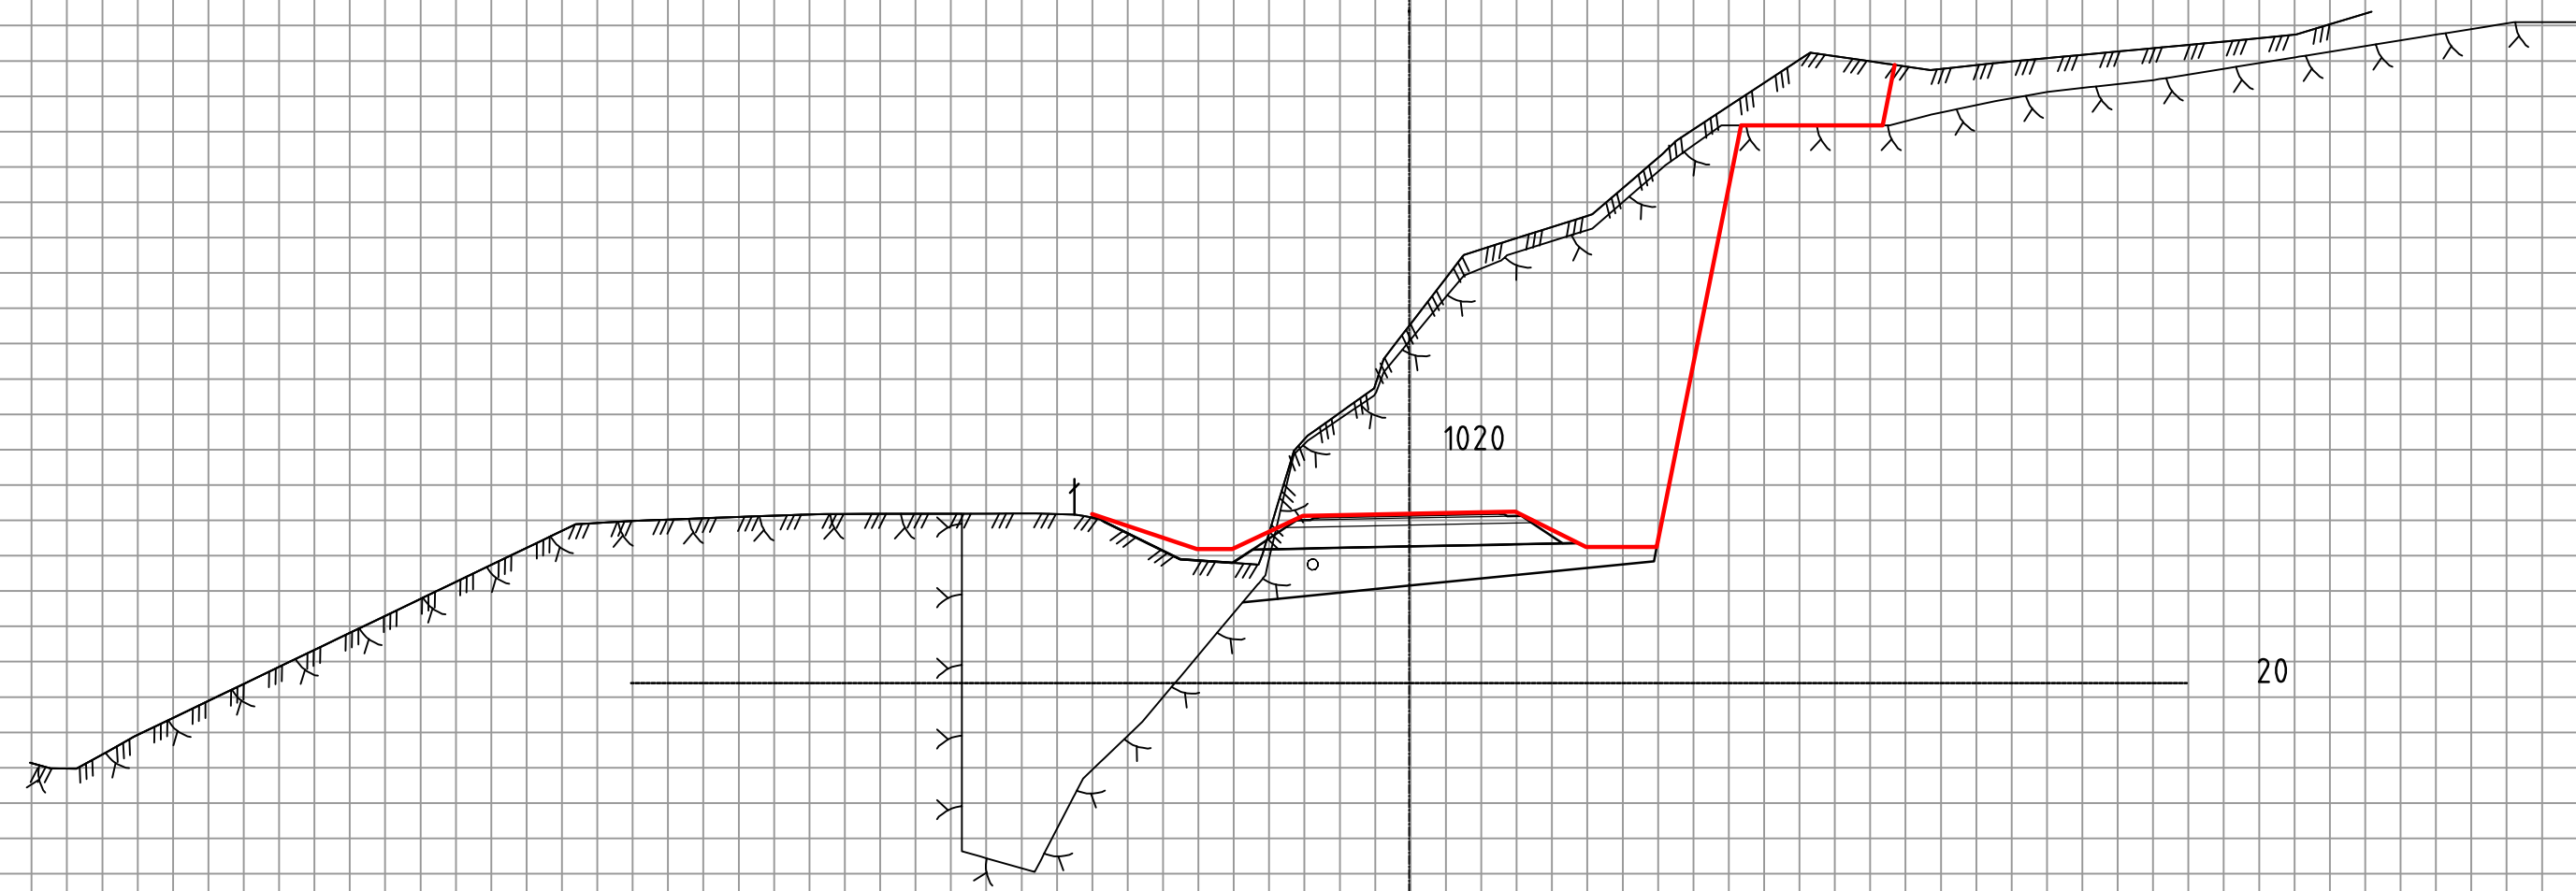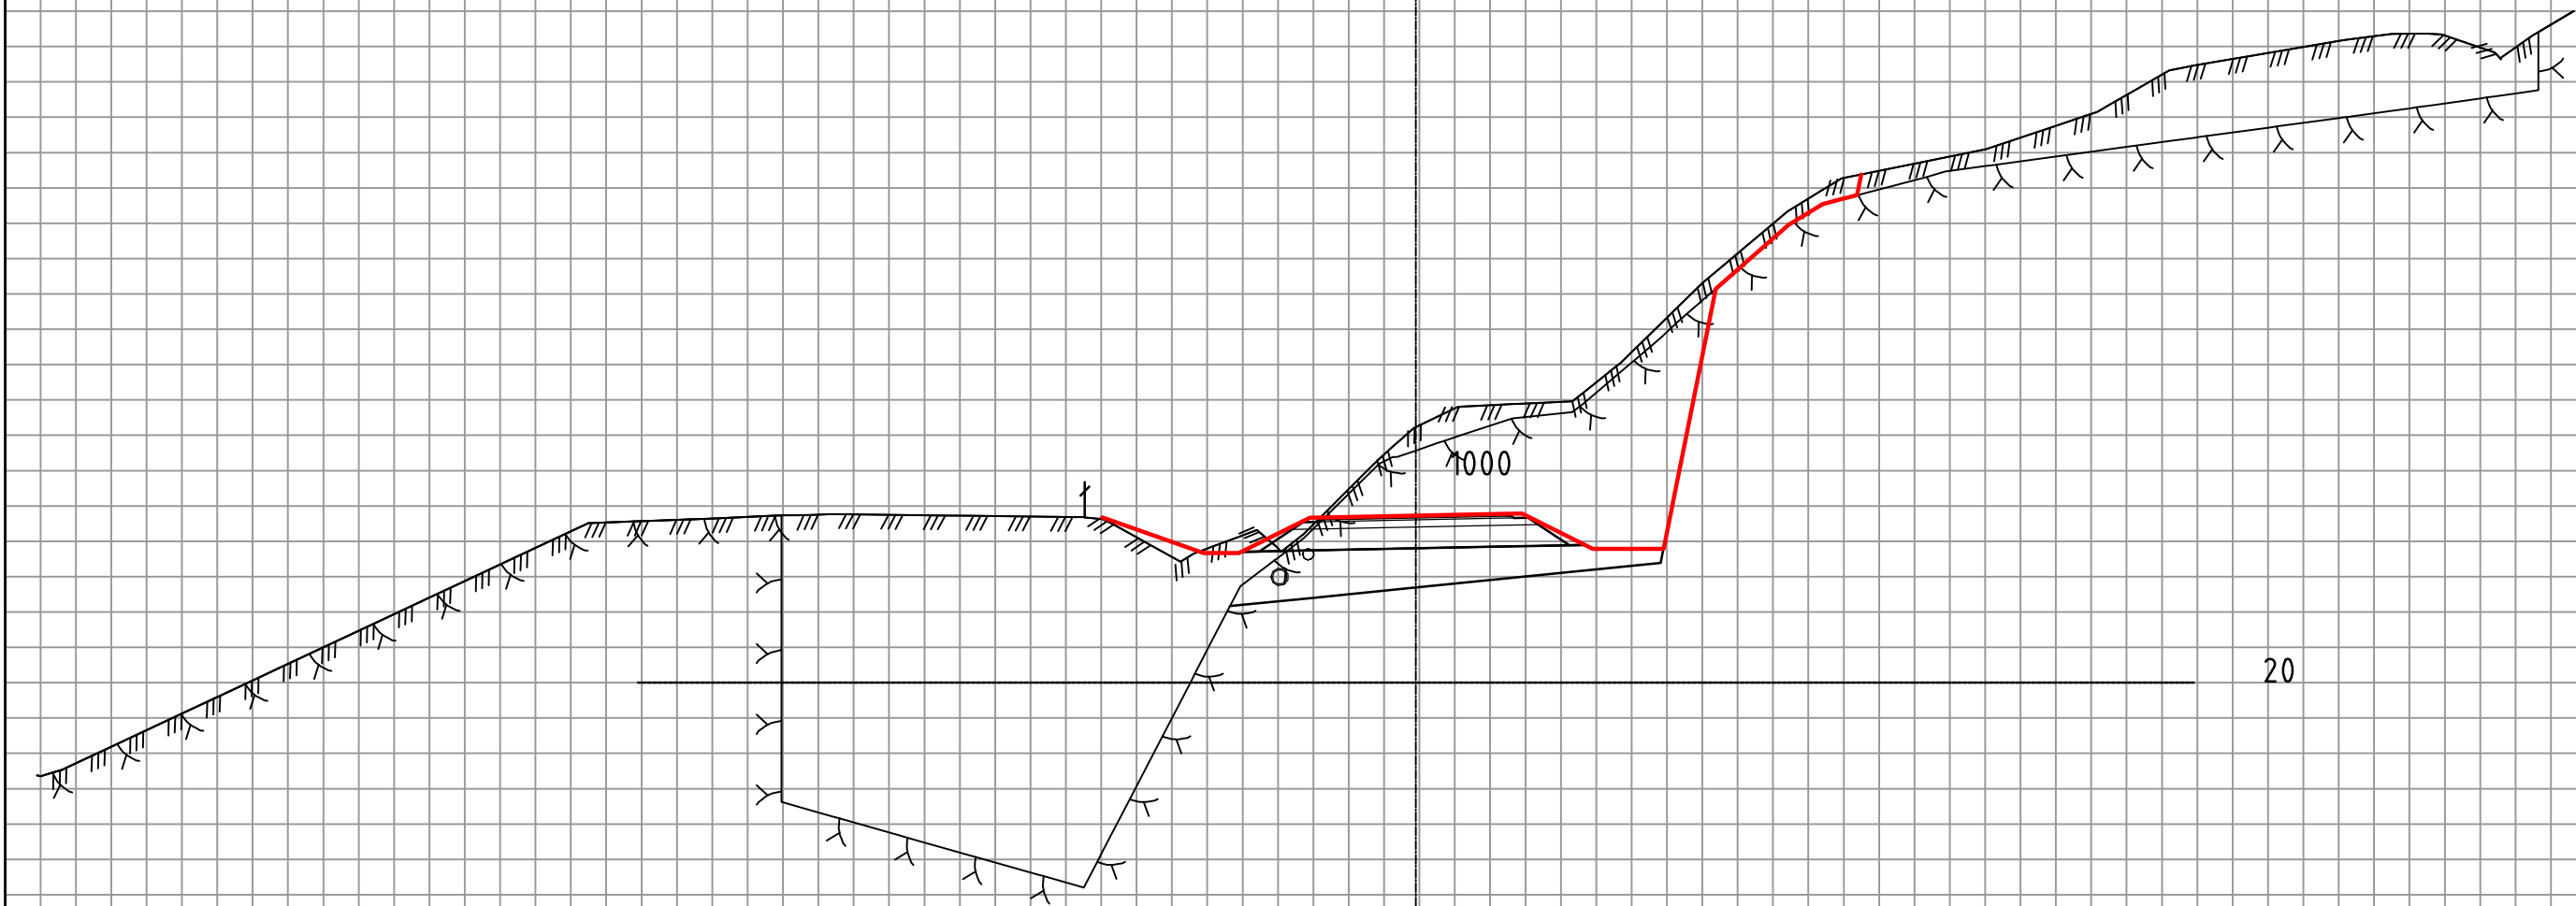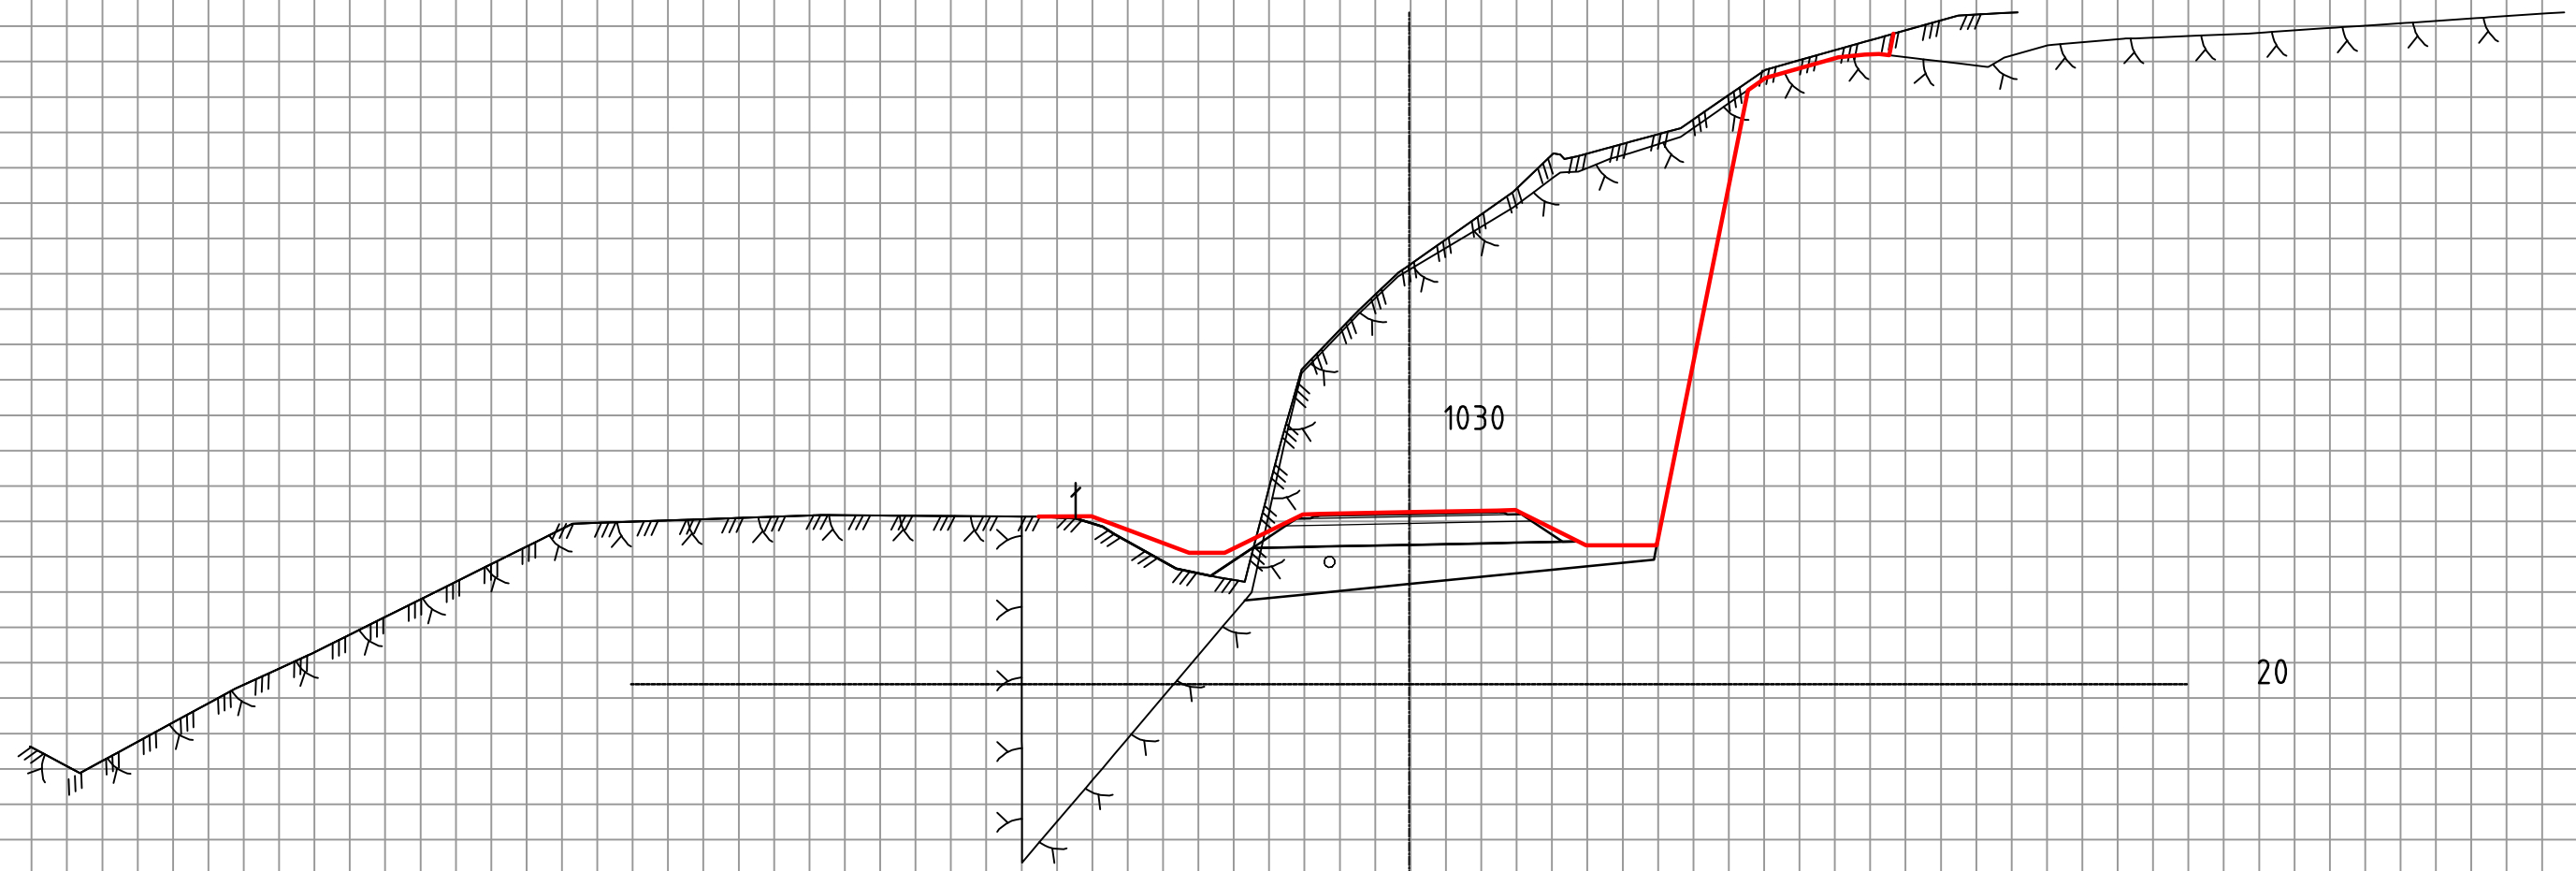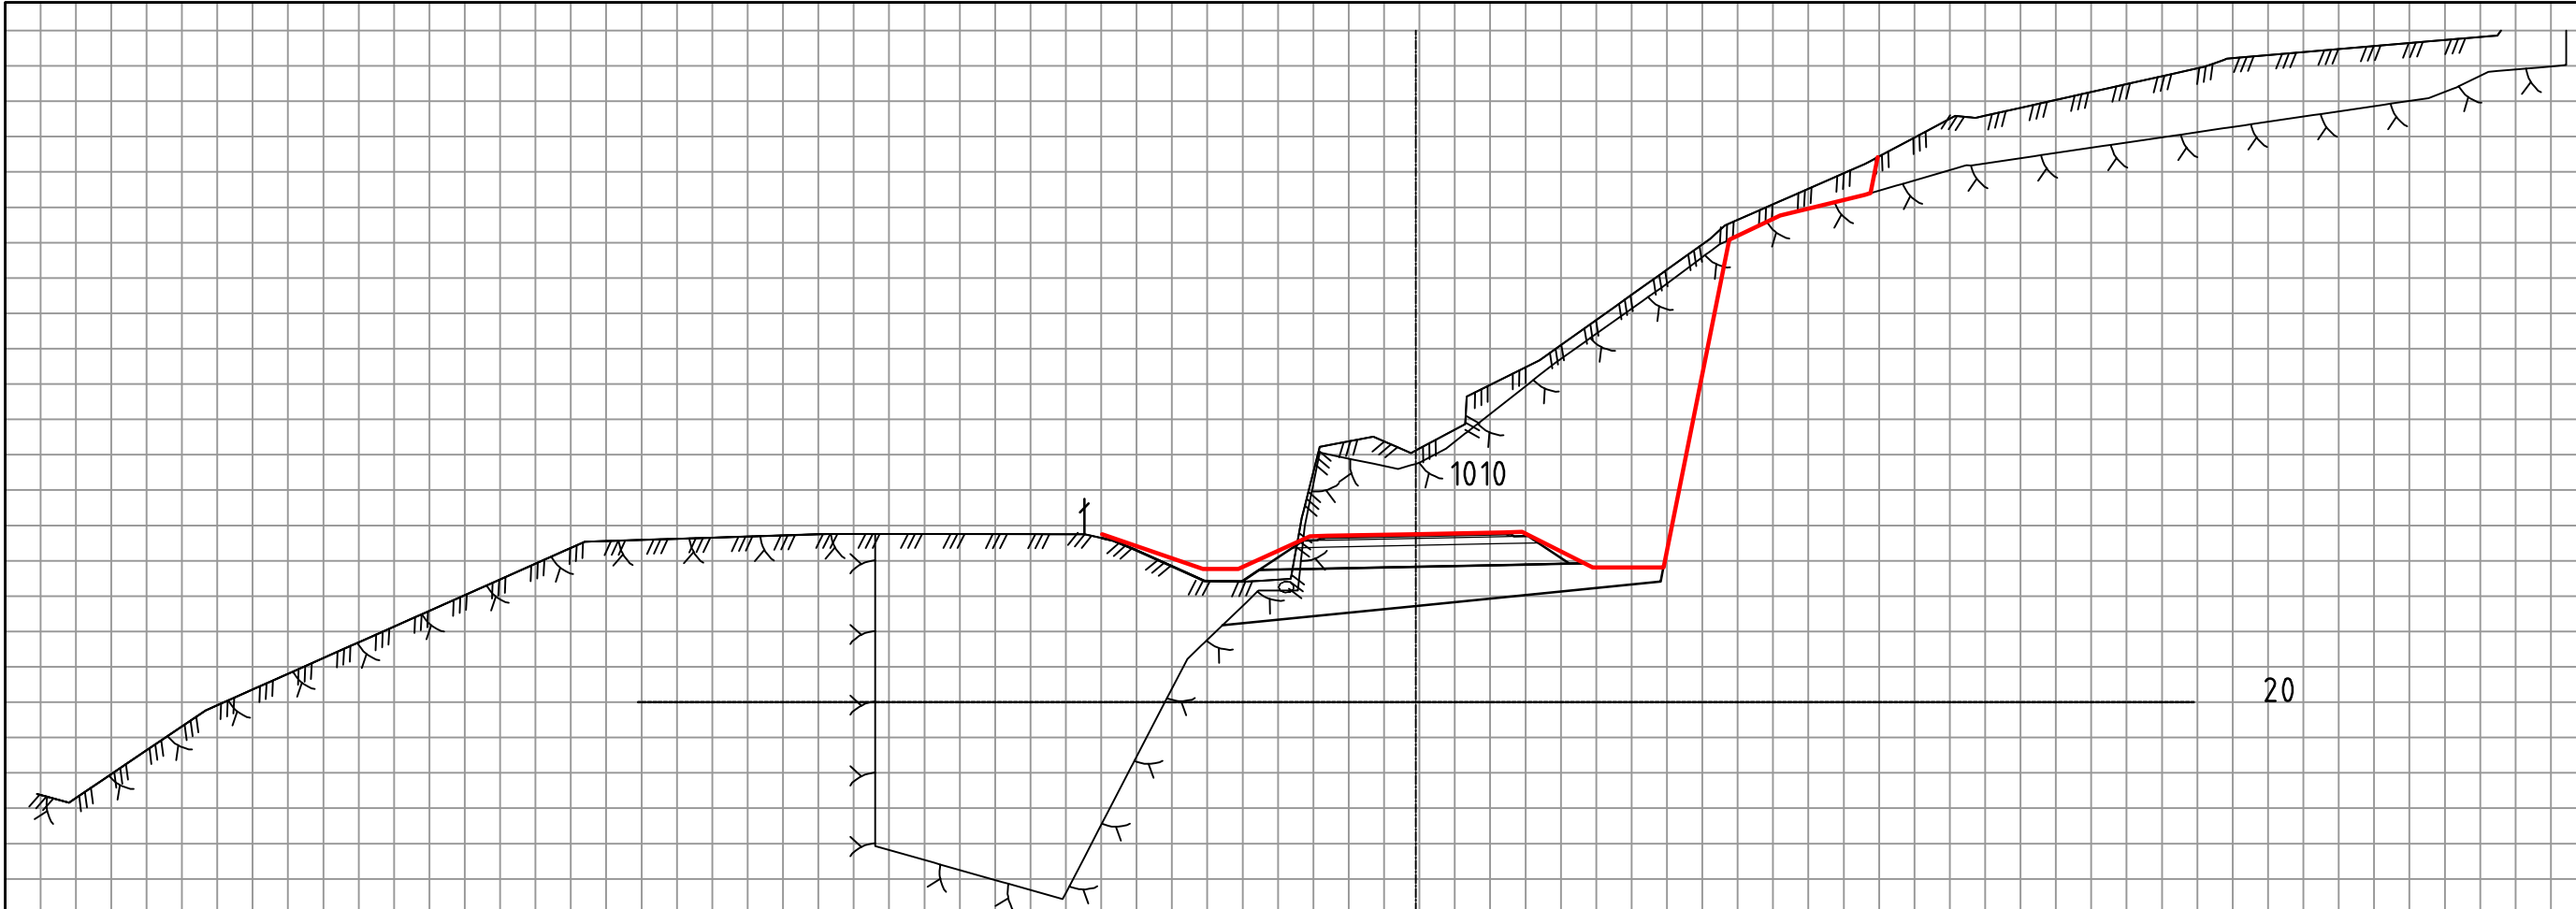

TEGNFORKLARING:

- - Eksist. kommunal VA
 - - Omlagt kommunal VA
 - - Ny OV/DR Viken
- (NB! Hovedprinsipper, ikke ferdig prosjektert)

Revisjon	Revisjonen gjelder	Utarb	Kontr	Godkjent	Rev. dato
ØSTFOLD FYLKESKOMMUNE		Tegningsdato 14.05.2025			
Fv. 119 GS-vei Dilling-Vang inkl. kryssutbedring		Bestiller Alf Louis Solvang			
		Produsert for Østfold tk			
		Produsert av CDWI AS			
		Prosjektnummer 30114			
		Prosjektfasenummer 30114r			
		Arkivreferanse 2020/103614			
		Målestokk A1-format 1:100			
Tverrprofil 990-1030		Koordinatsystem NTM10 / NN2000			
Veimodell 70200		Tegningsnummer / revisjonsboksnavn U017			
Reguleringsplan		Utarbeidet av ADBR/MJHA	Kontrollert av BW	Godkjent av BW	Konsulentarkiv A116326

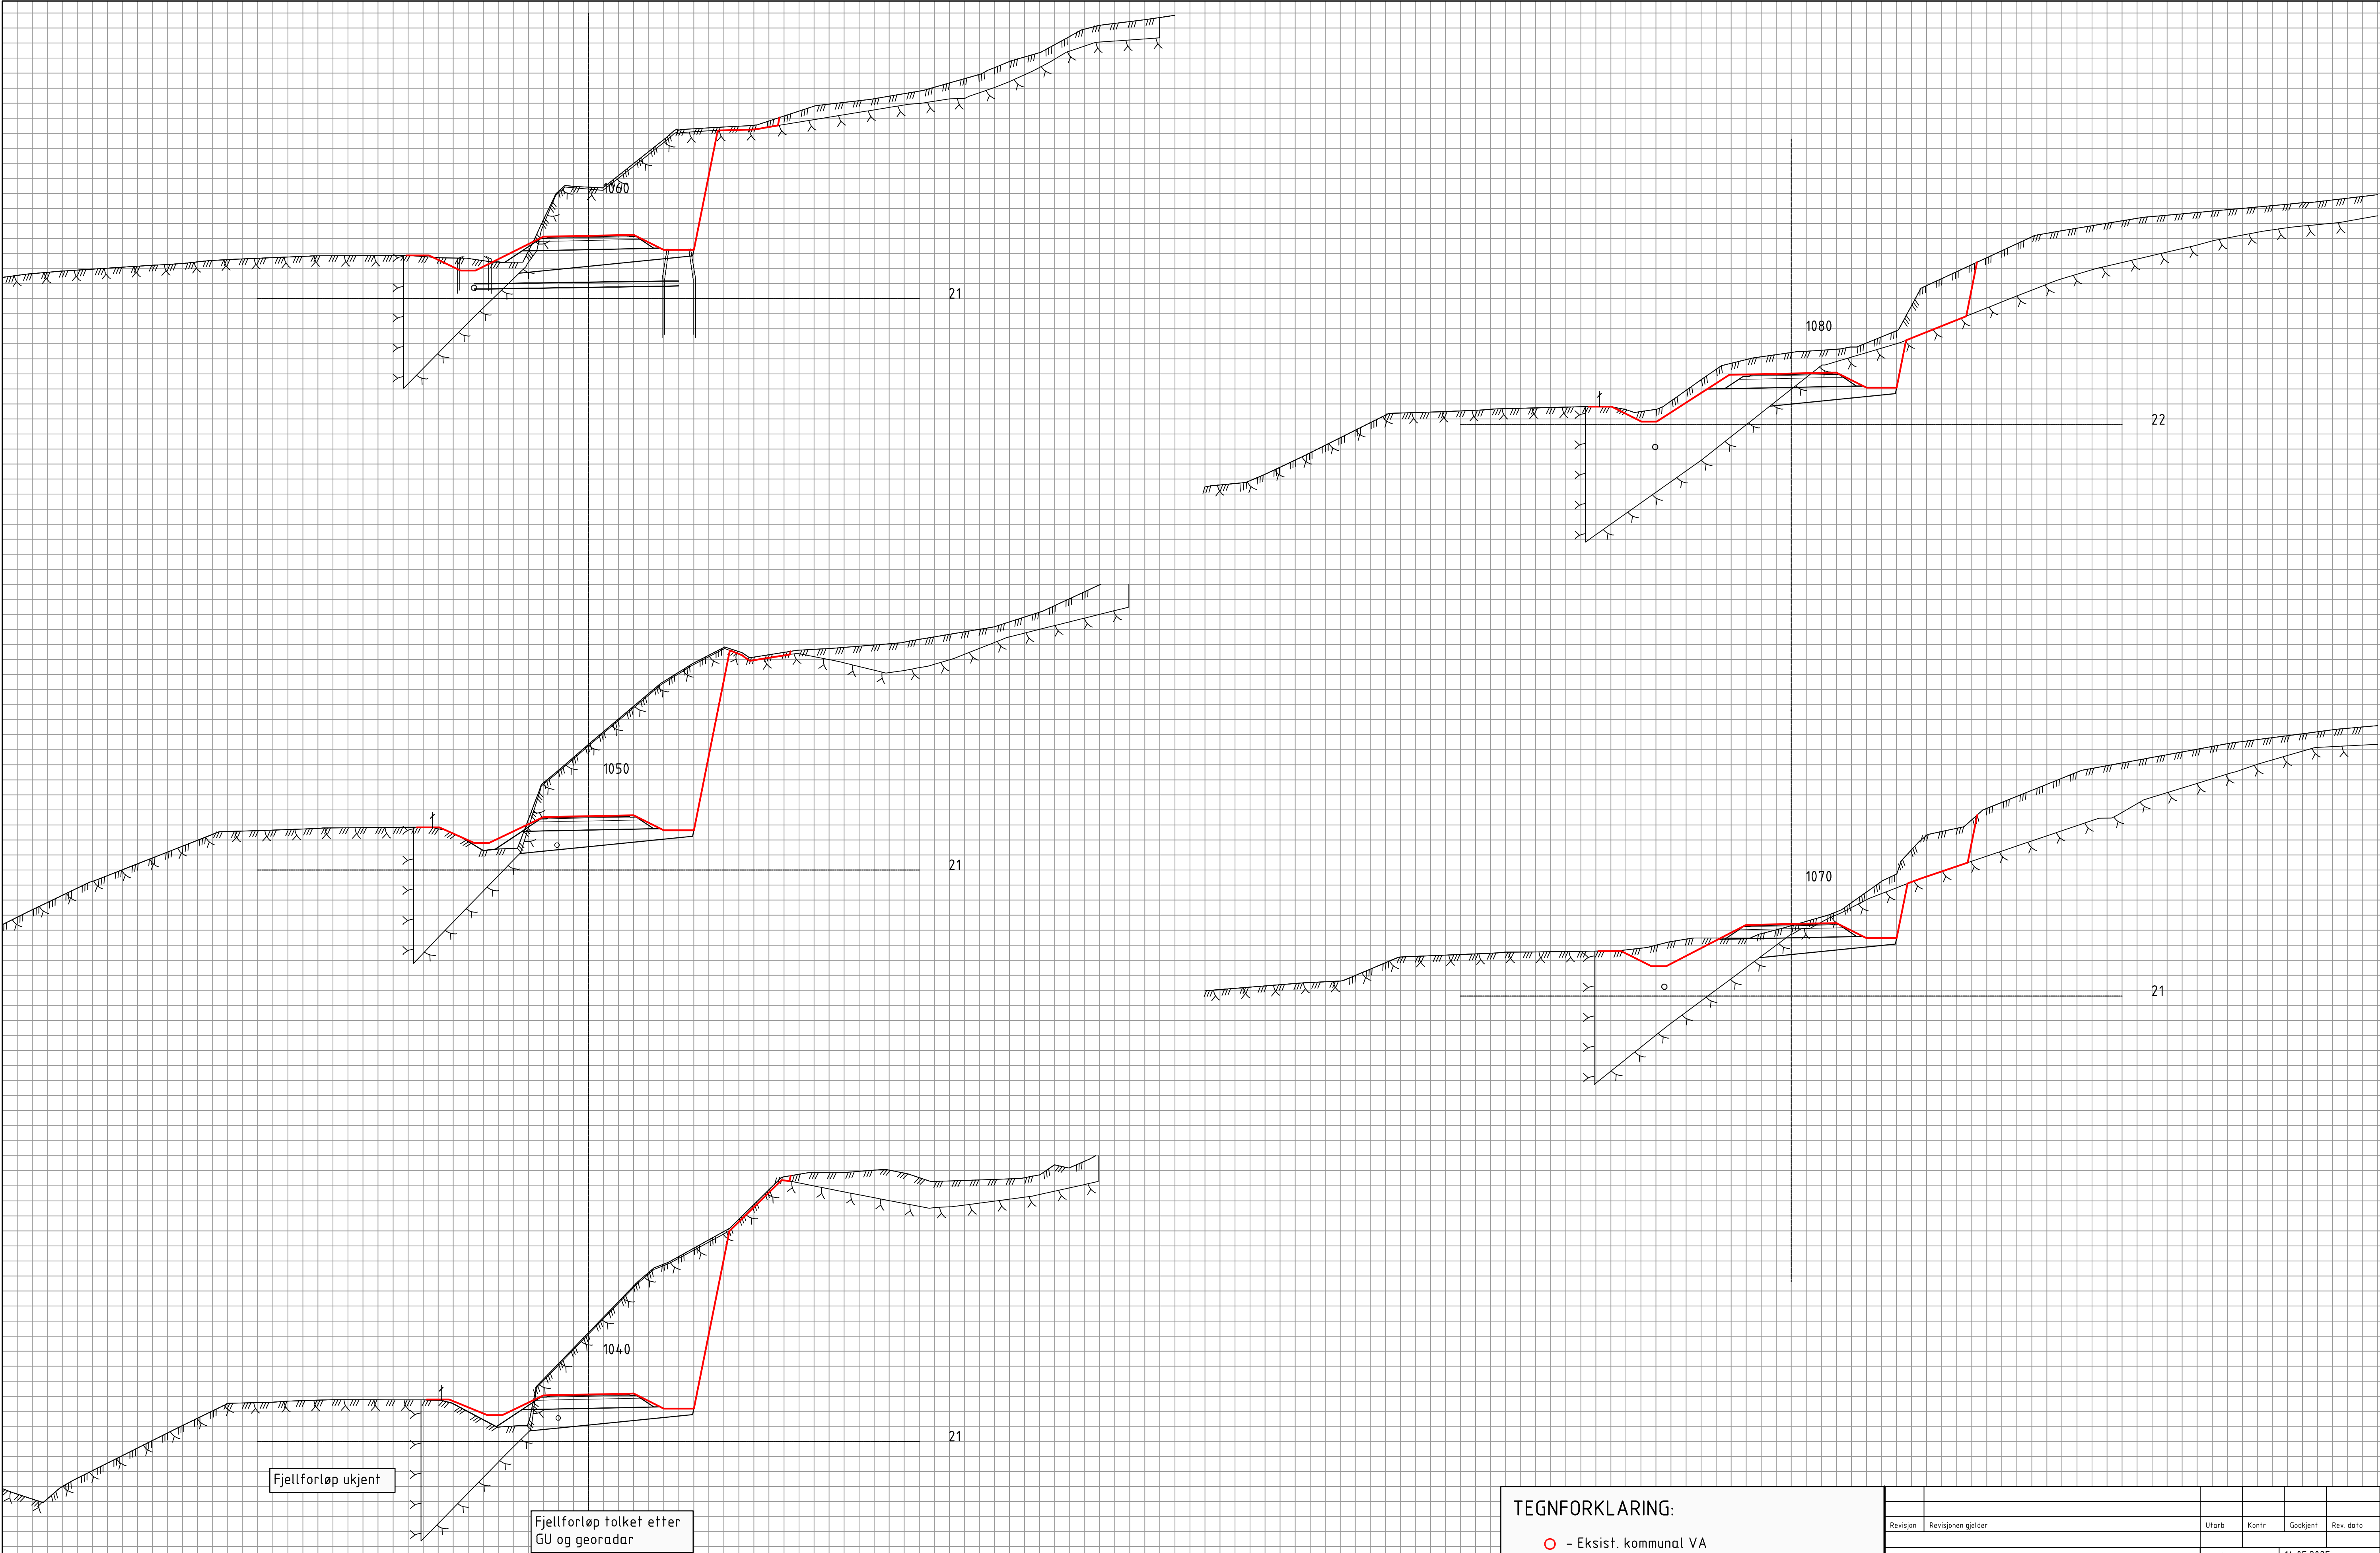


TEGNFORKLARING:

- - Eksist. kommunal VA
- - Omlagt kommunal VA
- - Ny OV/DR Viken

(NB! Hovedprinsipper, ikke ferdig prosjektert)

Revisjon	Revisjonen gjelder	Utarb	Kontr	Godkjent	Rev. dato
ØSTFOLD FYLKESKOMMUNE		Tegningsdato 14.05.2025			
Fv. 119 GS-vei Dilling-Vang inkl. kryssutbedring		Bestiller Alf Louis Solvang			
		Produsert for Østfold tk			
		Produsert av CDWI AS			
		Prosjektnummer 30114			
		Prosjektfase nummer 30114r			
		Arkivreferanse 2020/103614			
		Målestokk A1-format 1:100			
Tverrprofil 1040-1080		Koordinatsystem NTM10 / NN2000			
Veimodell 70200		Tegningsnummer / revisjonsboksnavn U018			
Reguleringsplan					
Utarbeidet av	Kontrollert av	Godkjent av	Konsulentarkiv		
ADBR/MJHA	BW	BW	A116326		

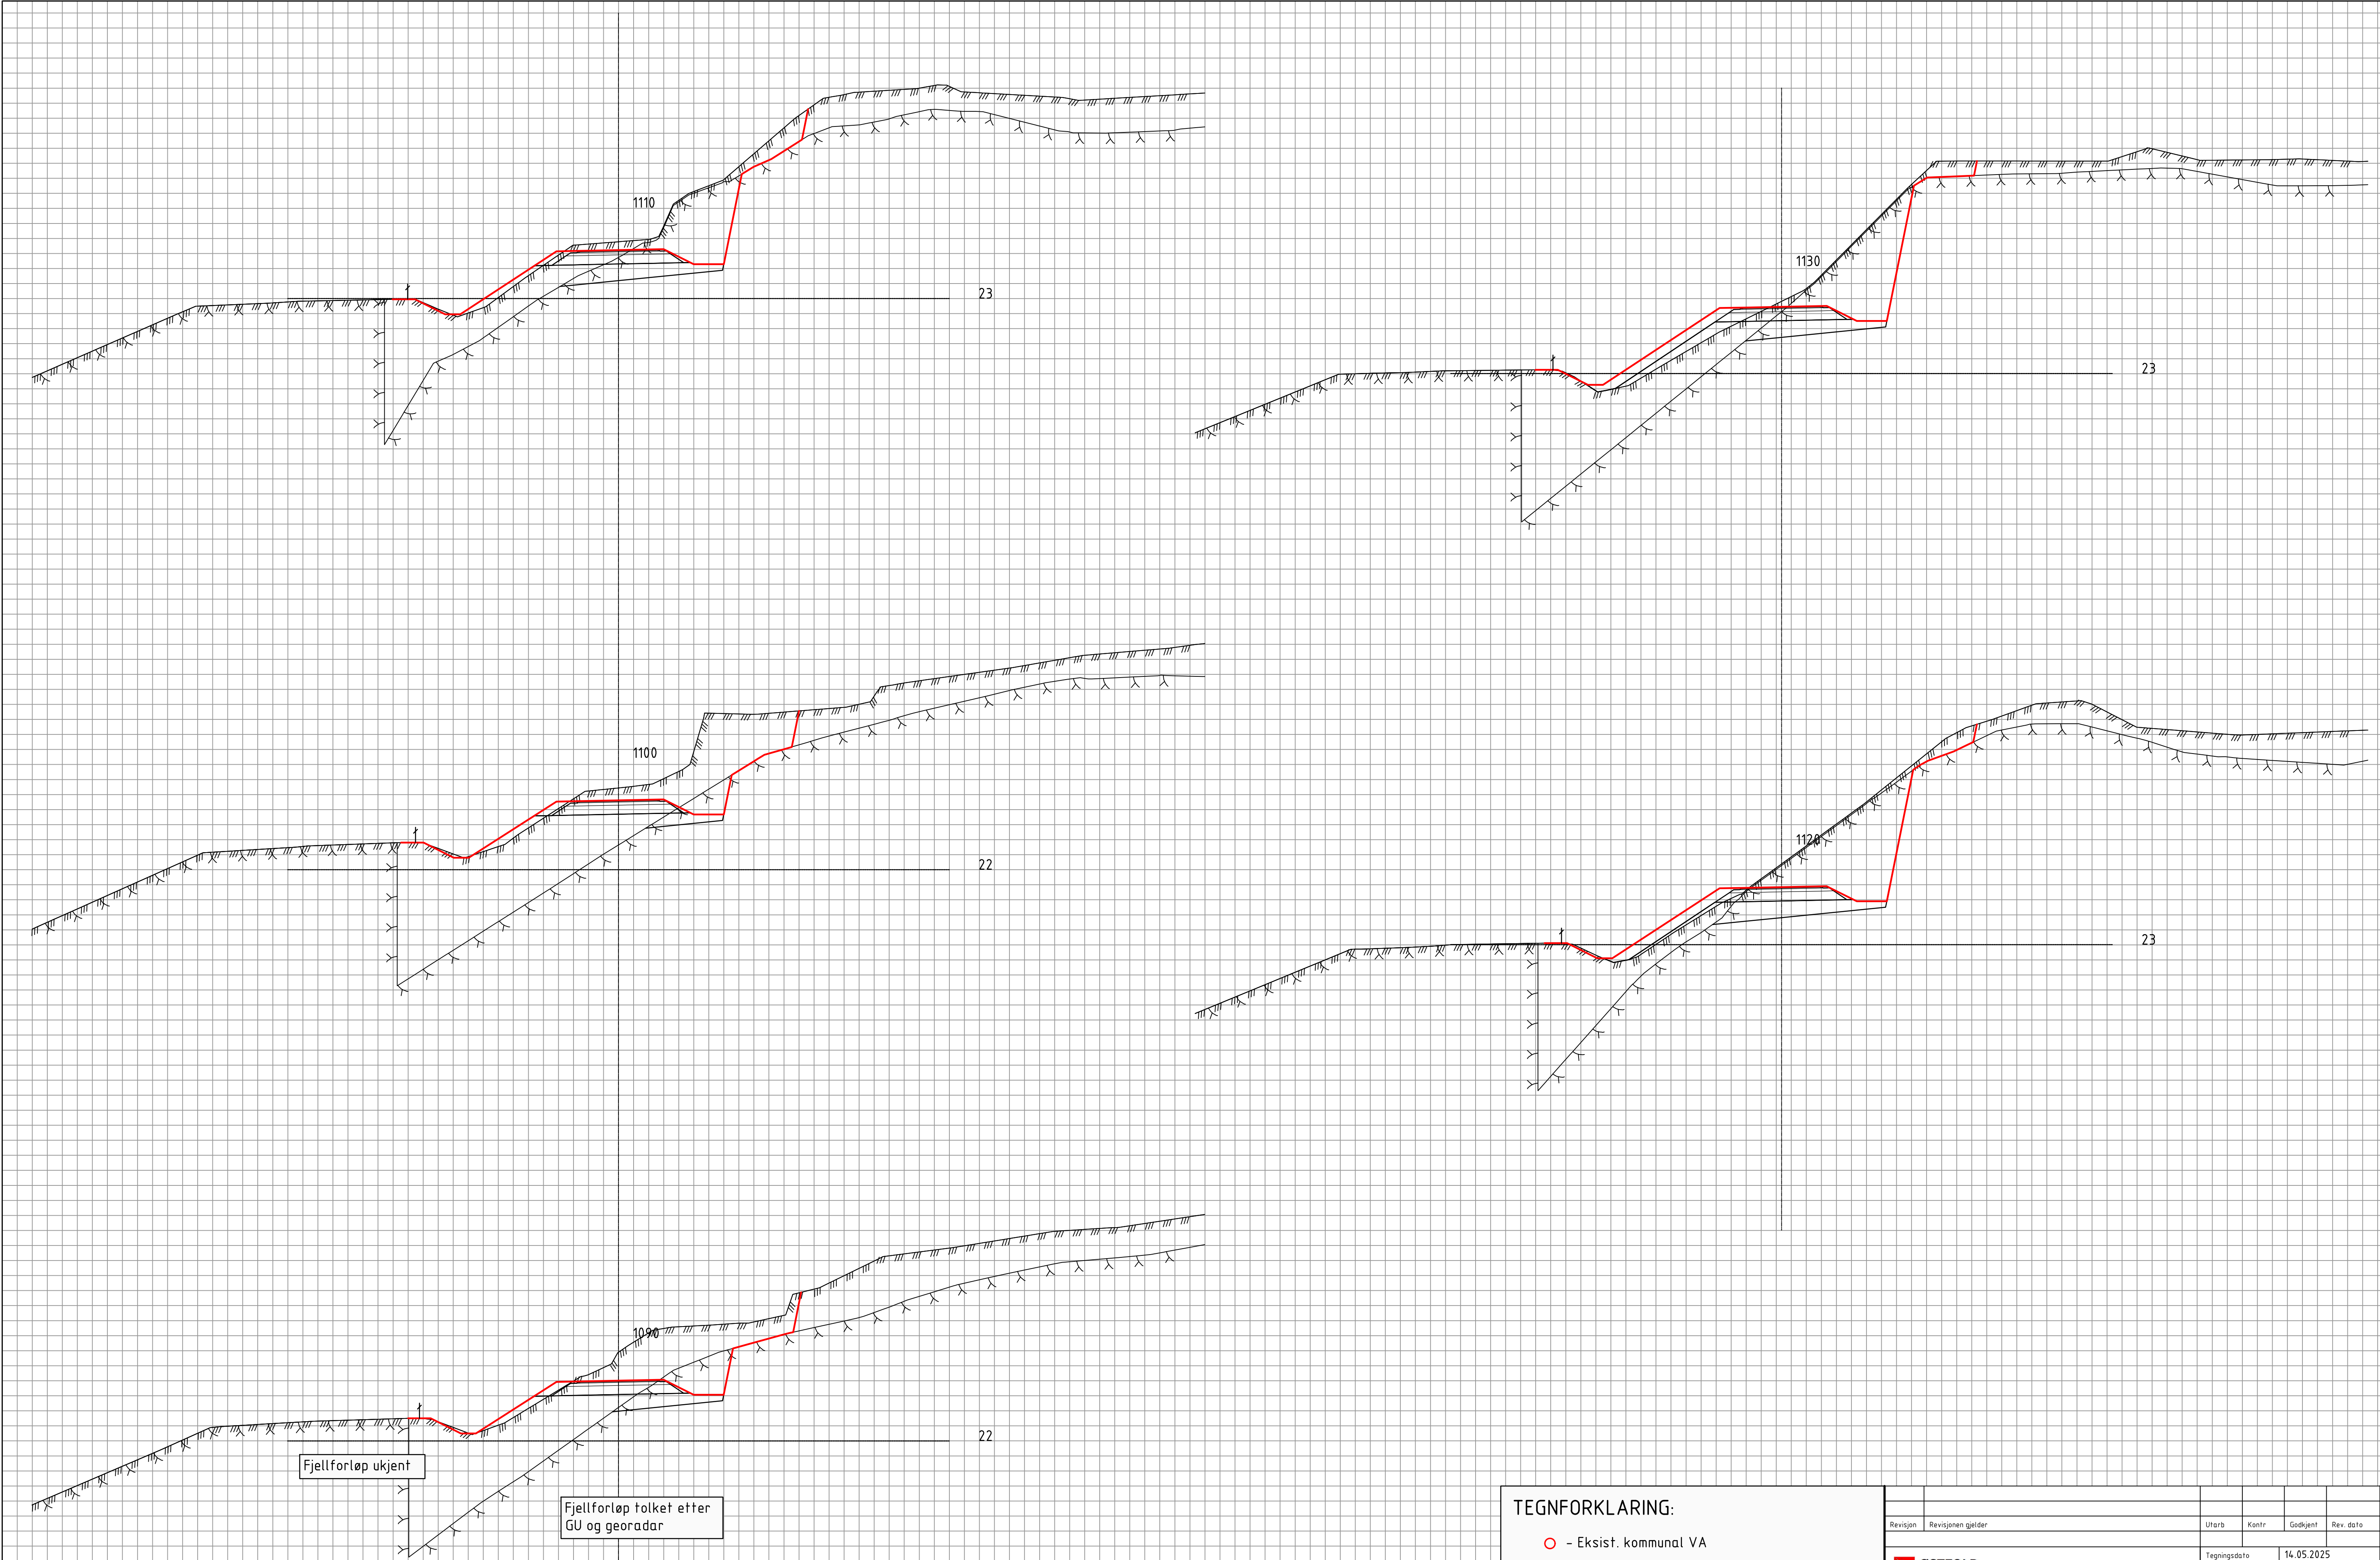

Fjellforløp ukjent


Fjellforløp tolket etter
GU og georadar

TEGNFORKLARING:

- - Eksist. kommunal VA
- - Omlagt kommunal VA
- - Ny OV/DR Viken

(NB! Hovedprinsipper, ikke ferdig prosjektert)

Revisjon	Revisjonen gjelder	Utarb	Kontr	Godkjent	Rev. dato
 ØSTFOLD FYLKESKOMMUNE		Tegningsdato 14.05.2025			
Fv. 119 GS-vei Dilling-Vang inkl. kryssutbedring		Bestiller Alf Louis Solvang			
		Produsert for Østfold tk			
		Produsert av CDWI AS			
		Prosjektnummer 30114			
		Prosjektfase nummer 30114r			
		Arkivreferanse 2020/103614			
		Målestokk A1-format 1:100			
Tverrprofil 1090-1130		Koordinatsystem NTM10 / NN2000			
Veimodell 70200		Tegningsnummer / revisjonsbokstav U019			
Reguleringsplan					
Utarbeidet av	Kontrollert av	Godkjent av	Konsulentarkiv		
ADBR/MJHA	BW	BW	A116326		

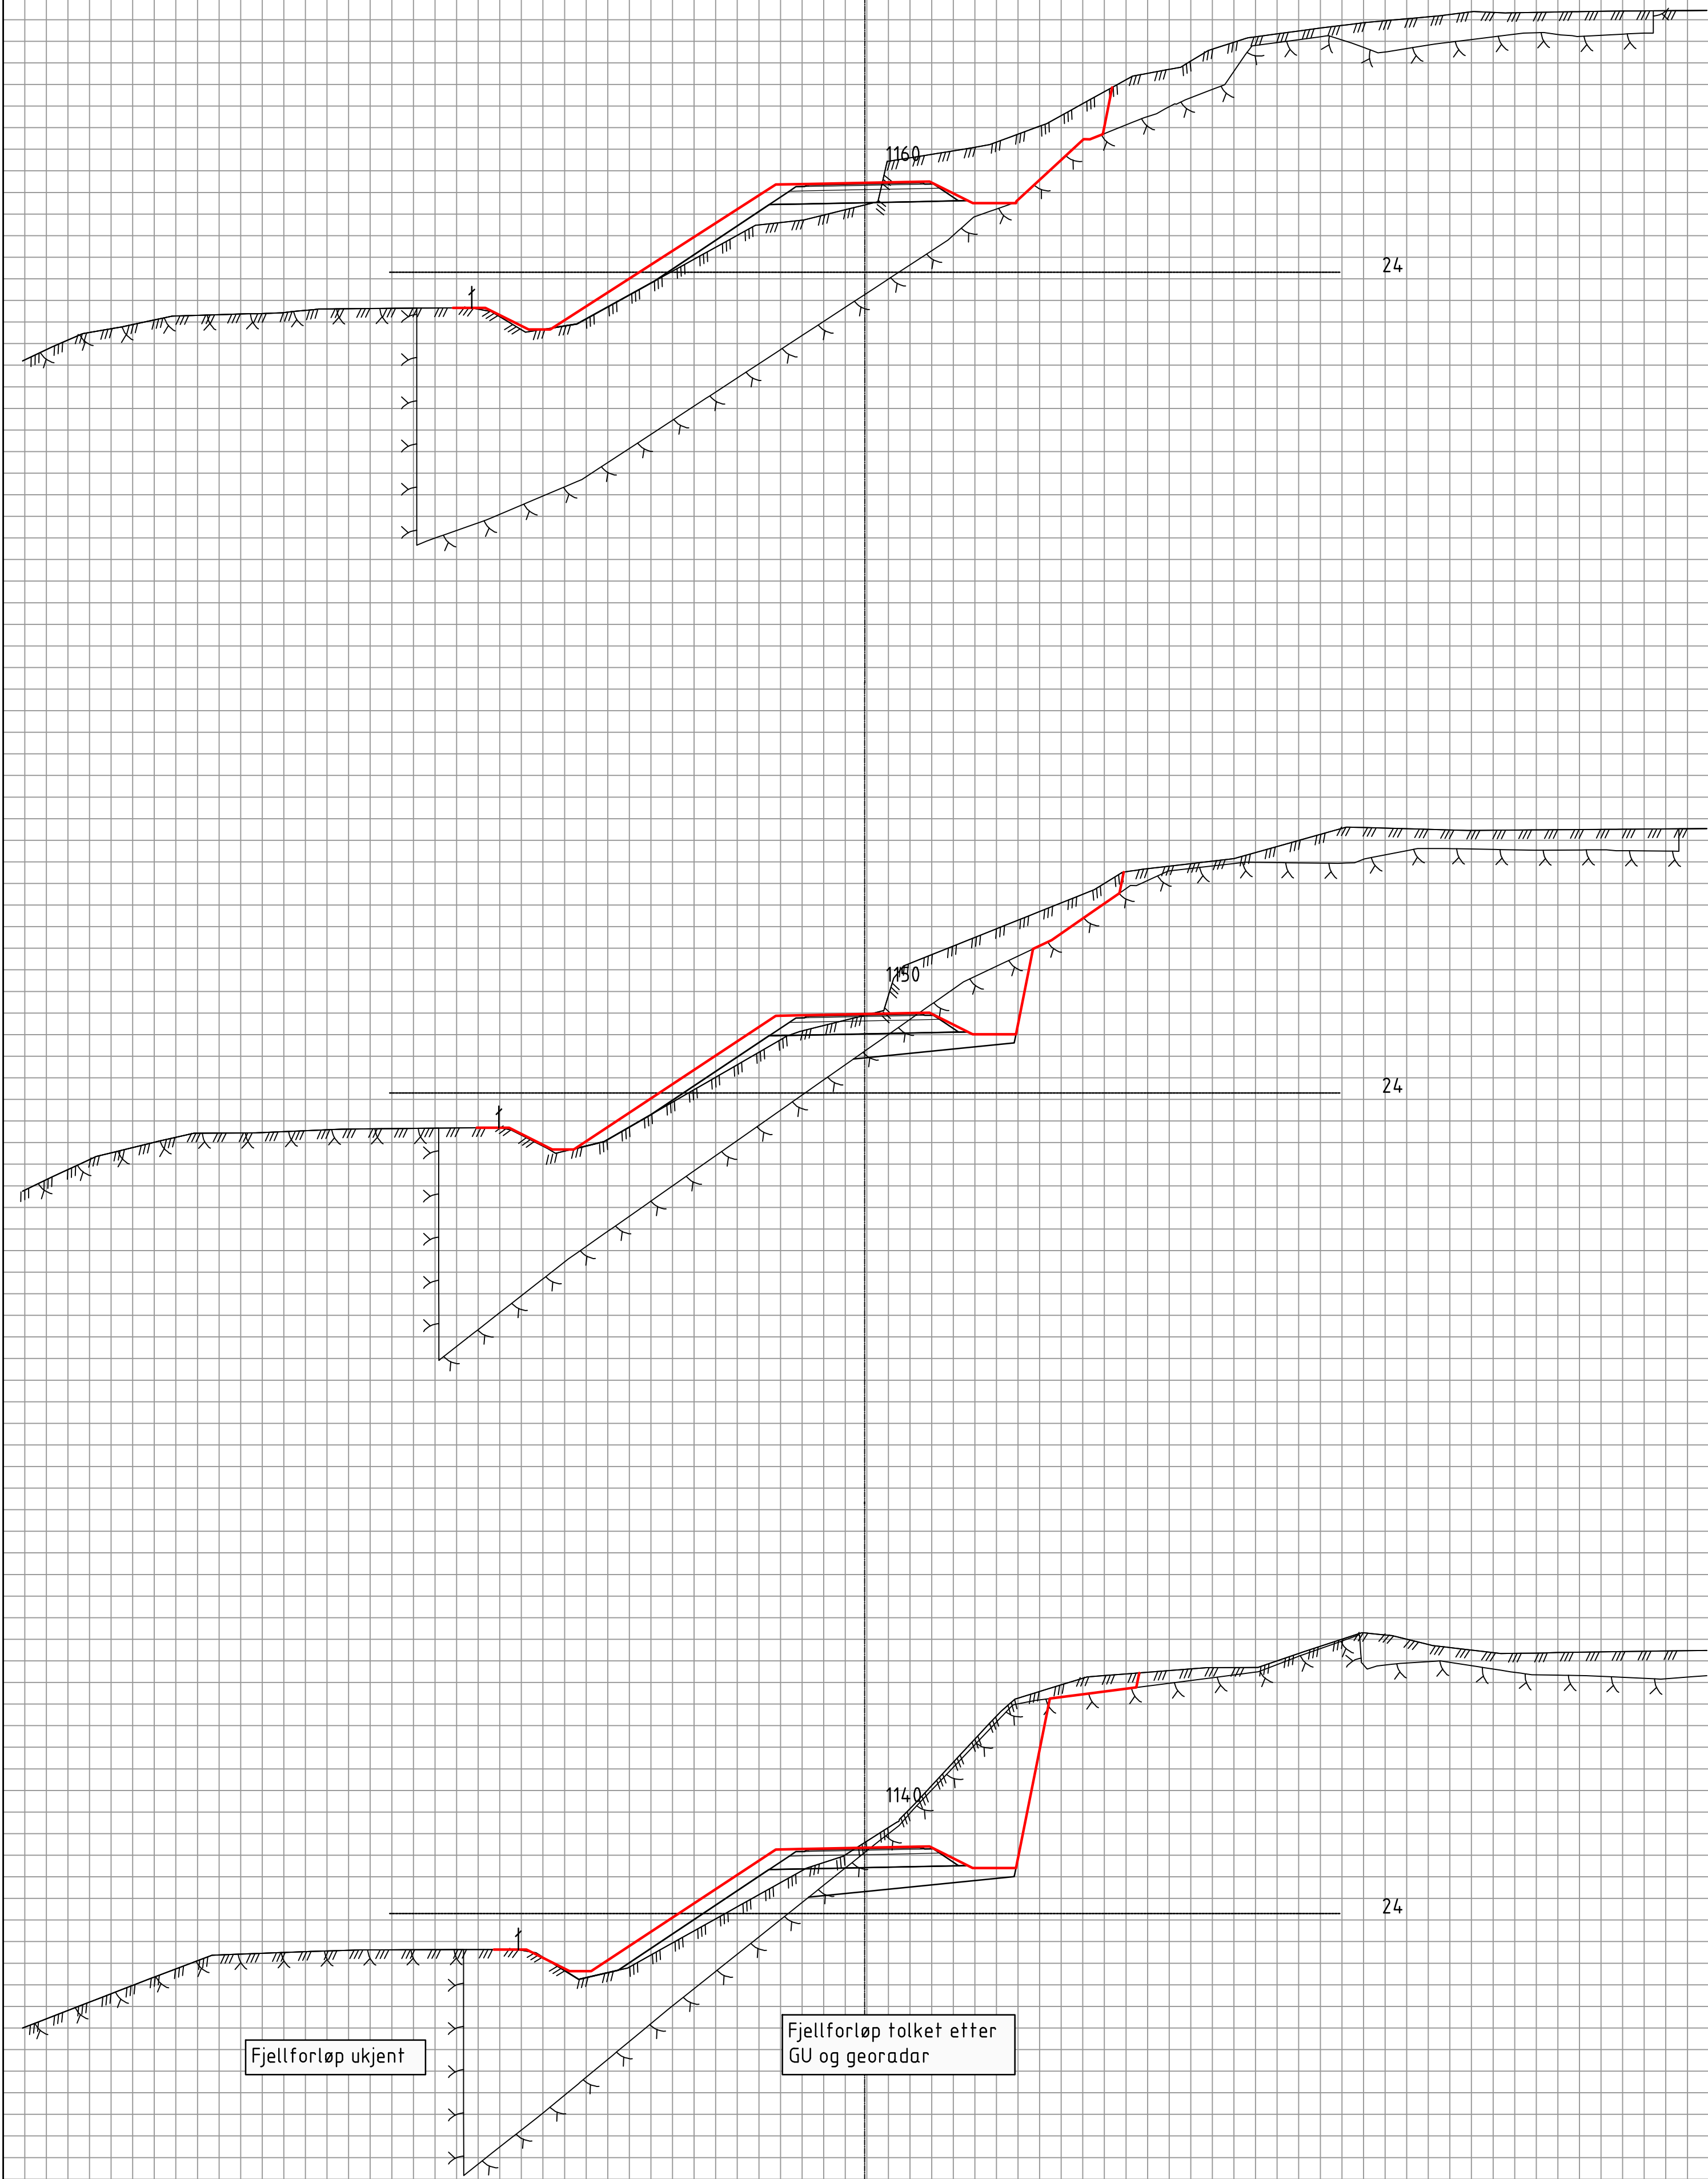

Fjellforløp ukjent


Fjellforløp tolket etter
GU og georadar

TEGNFORKLARING:


- - Eksist. kommunal VA
- - Omlagt kommunal VA
- - Ny OV/DR Viken

(NB! Hovedprinsipper, ikke ferdig prosjektert)

Revisjon	Revisjonen gjelder	Utarb	Kontr	Godkjent	Rev. dato
 Fv. 119 GS-vei Dilling-Vang inkl. kryssutbedring Tverrprofil 1140-1160 Veimodell 70200 Reguleringsplan		Tegningsdato		14.05.2025	
		Bestiller		Alf Louis Solvang	
		Produsert for		Østfold fk	
		Produsert av		CDWI AS	
		Prosjektnummer		30114	
		Prosjektfasenummer		30114r	
		Arkivreferanse		2020/103614	
		Målestokk A1-format		1:100	
		Koordinatsystem		NTM10 / NN2000	
Utarbeidet av	Kontrollert av	Godkjent av	Konsulentarkiv	Tegningsnummer / revisjonsboksnavn	
ADBR/MJHA	BW	BW	A116326	U020	

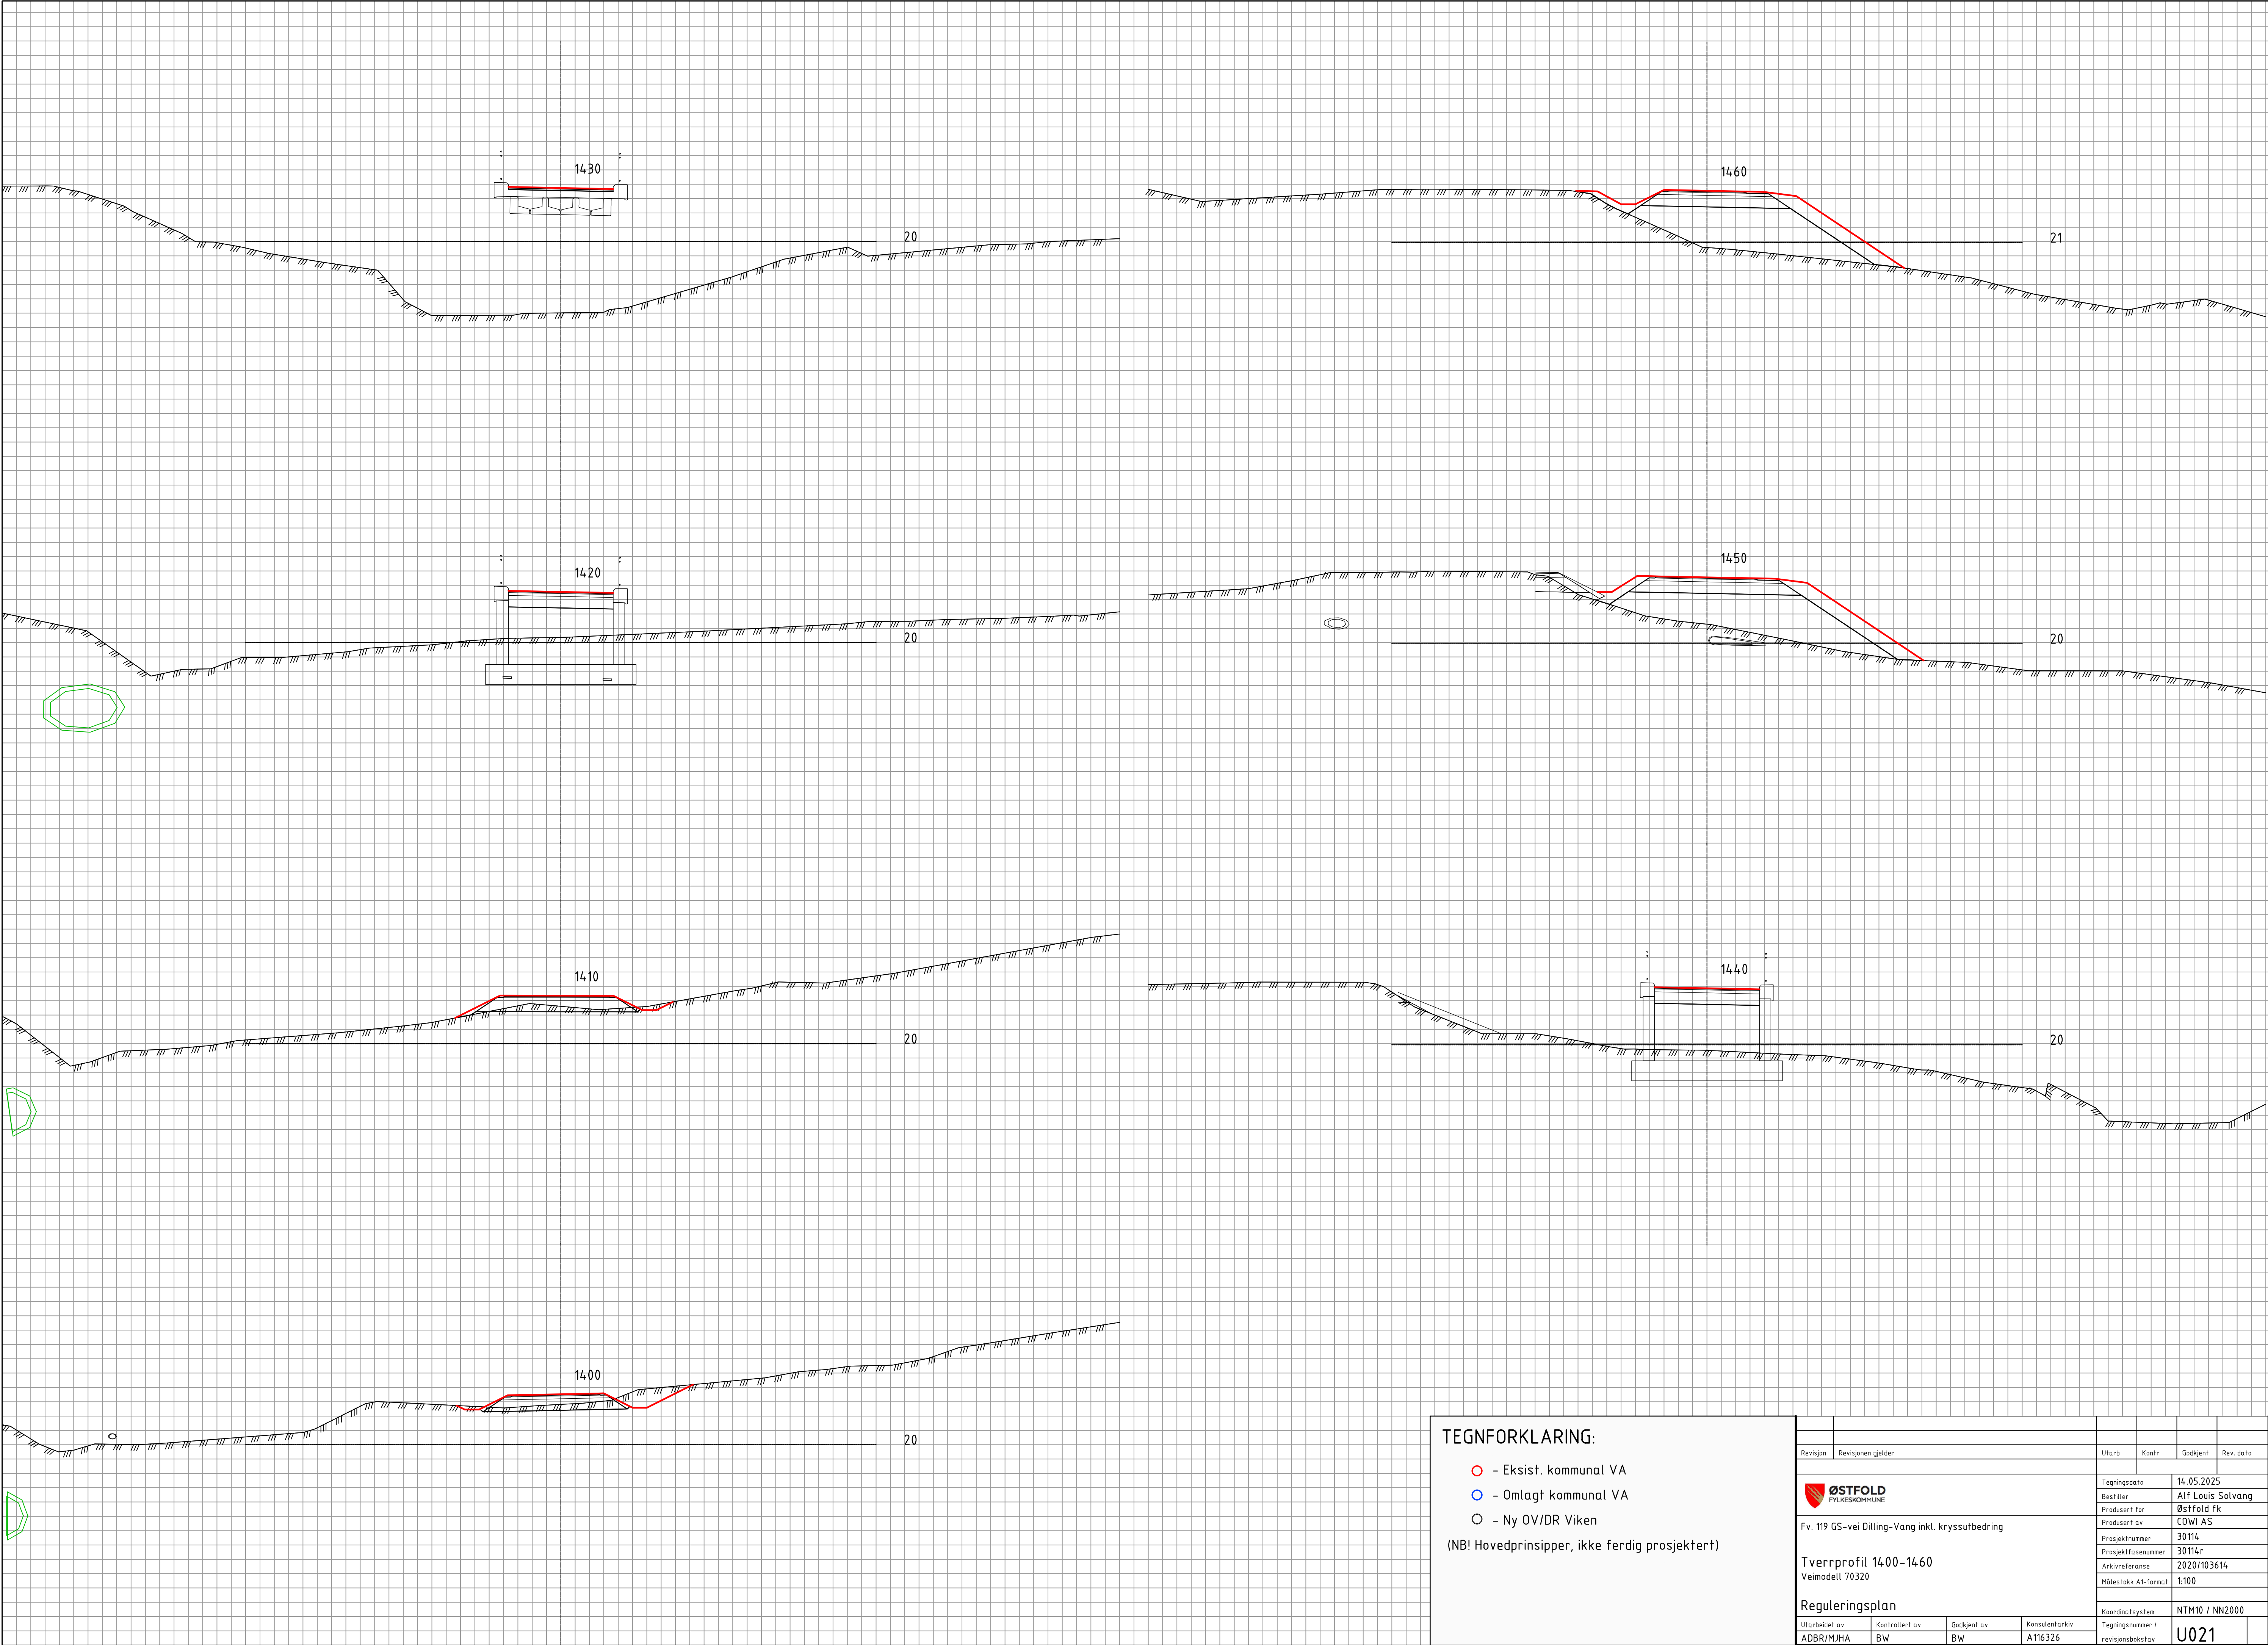


Revisjon	Revisjonen gjelder	Utarb	Kontr	Godkjent	Rev. dato
ØSTFOLD FYLKESKOMMUNE		Tegningsdato 14.05.2025			
Fv. 119 GS-vei Dilling-Vang inkl. kryssutbedring		Bestiller Alf Louis Solvang			
		Produsert for Østfold tk			
		Produsert av CDWI AS			
		Prosjektnummer 30114			
		Prosjektfasennummer 30114r			
		Arkivreferanse 2020/103614			
		Målestokk A1-format 1:100			
Tverrprofil 1400-1460		Koordinatsystem NTM10 / NN2000			
Veimodell 70320		Tegningsnummer / revisjonsboksnavn U021			
Reguleringsplan					
Utarbeidet av	Kontrollert av	Godkjent av	Konsulentarkiv		
ADBR/MJHA	BW	BW	A116326		

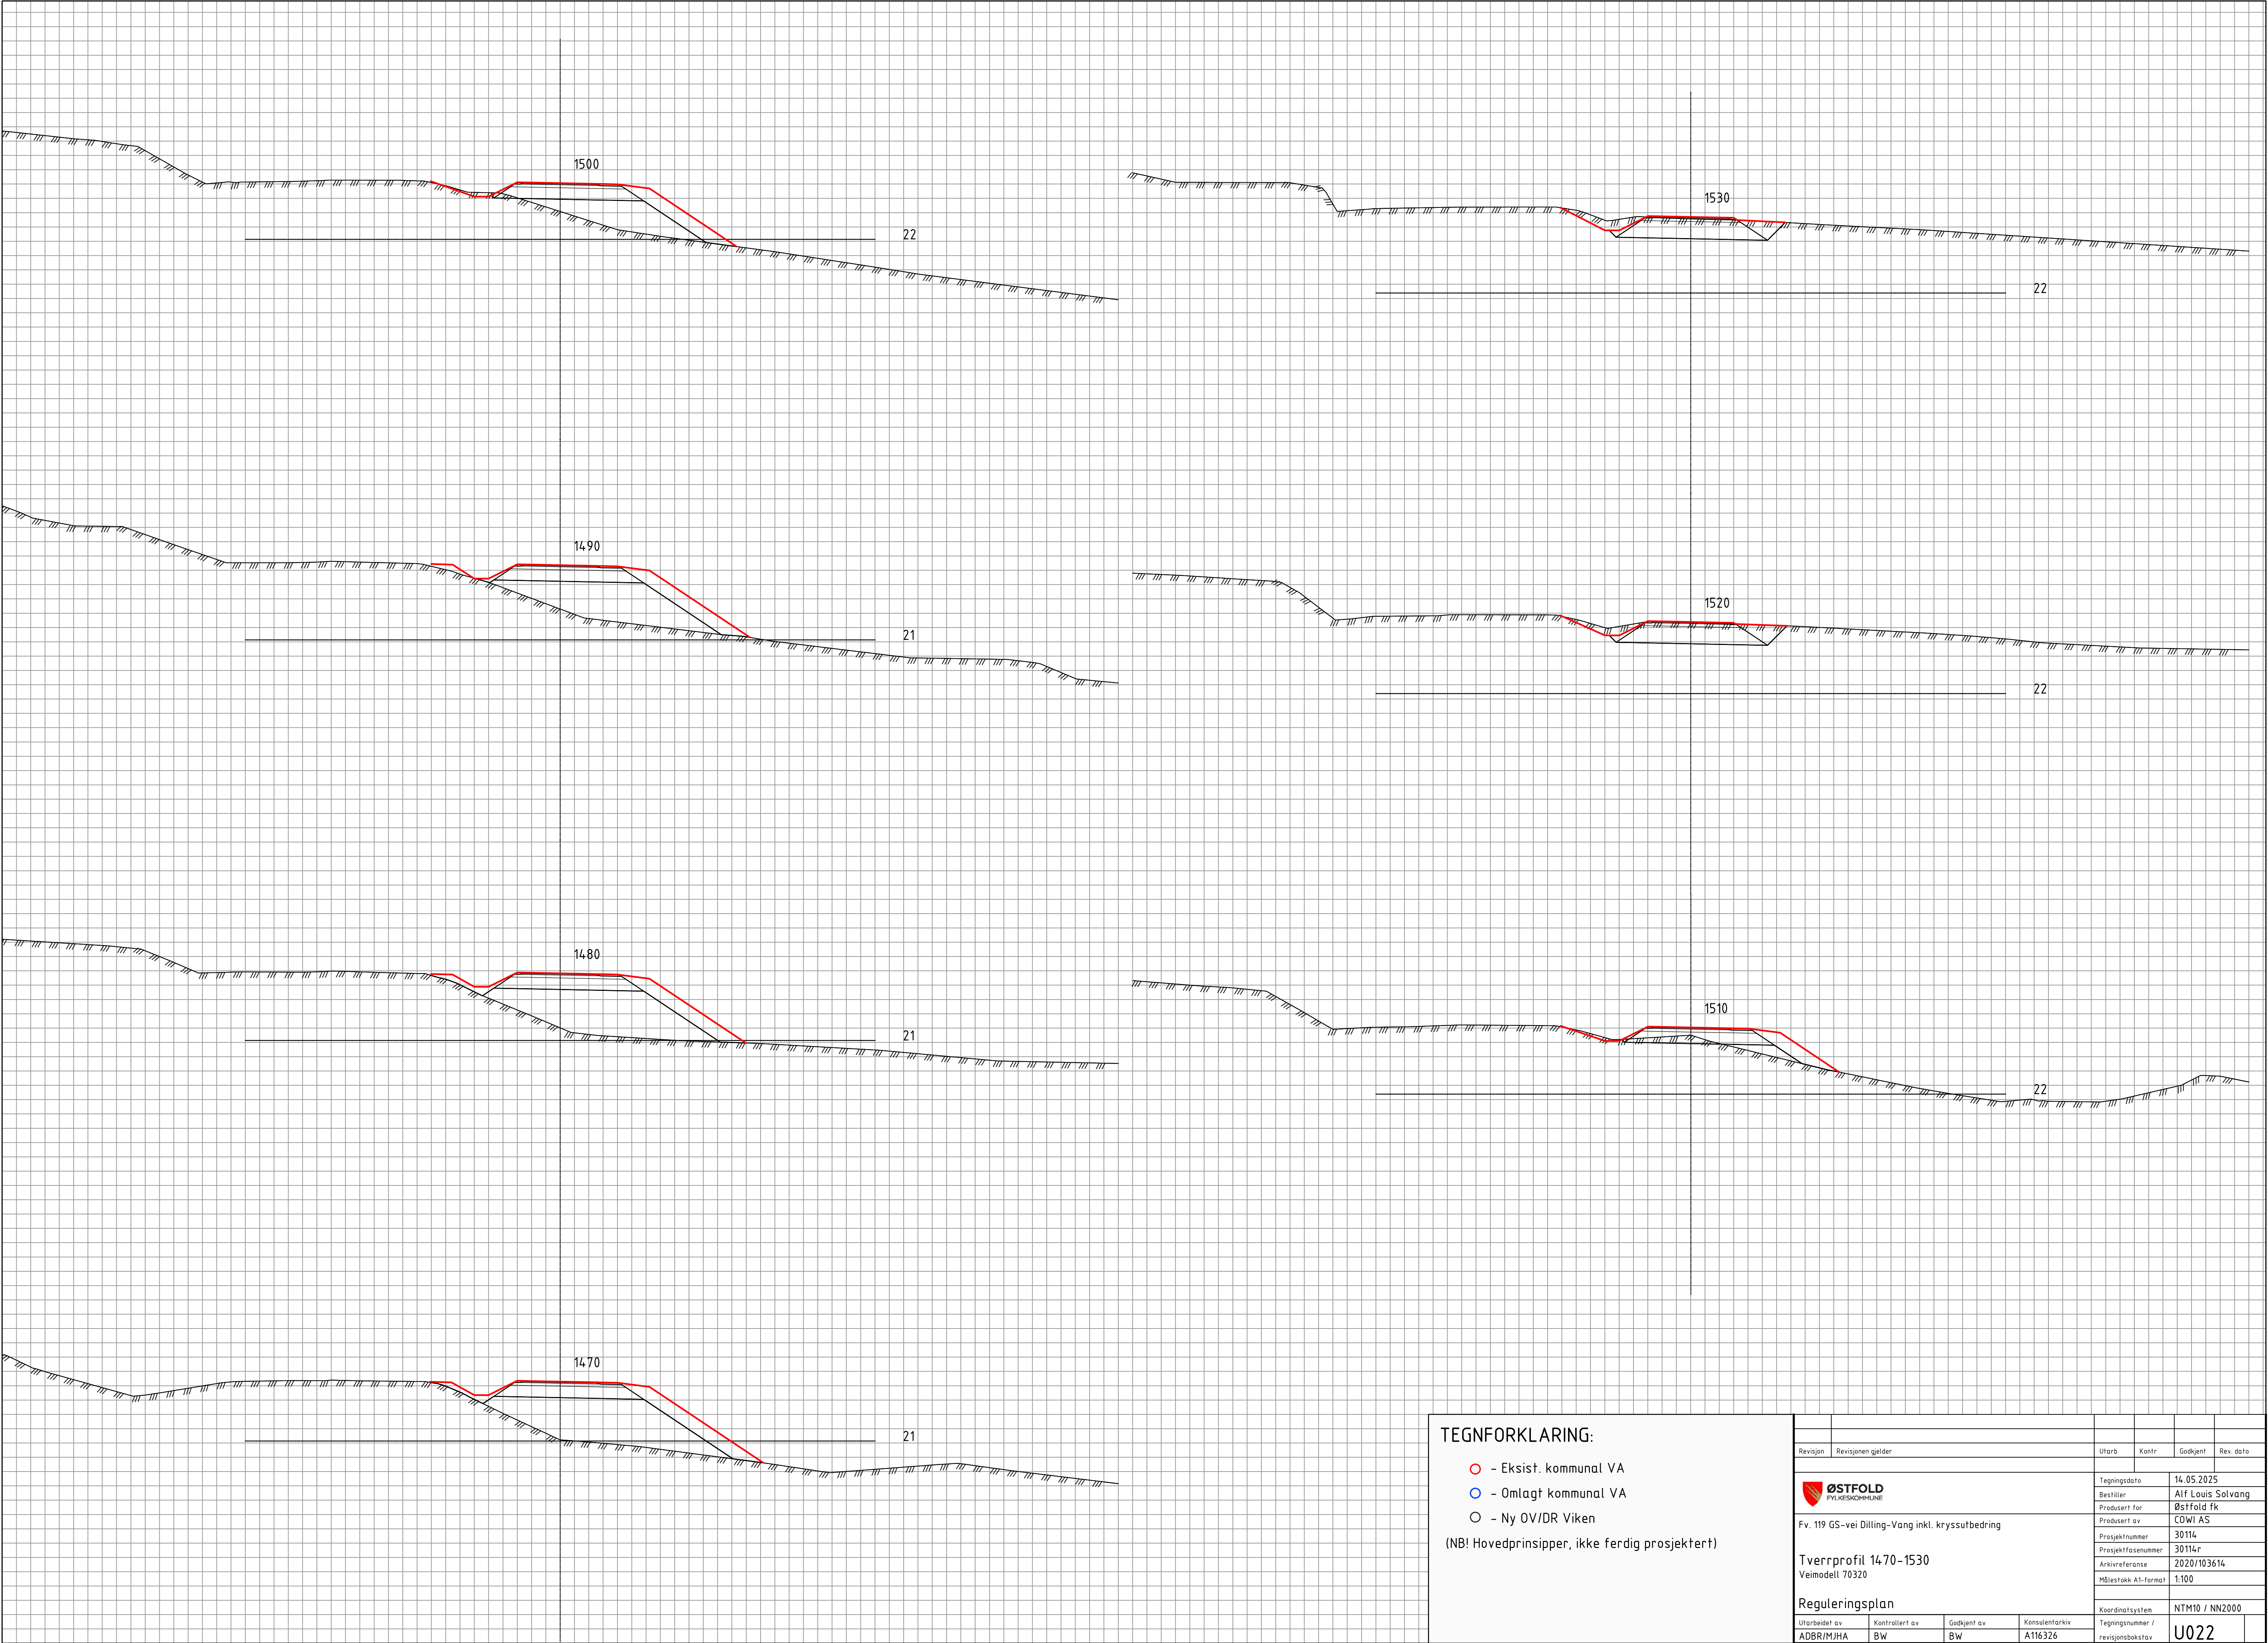

TEGNFORKLARING:

- - Eksist. kommunal VA
 - - Omlagt kommunal VA
 - - Ny OV/DR Viken
- (NB! Hovedprinsipper, ikke ferdig prosjektert)


Revisjon	Revisjonen gjelder	Utarb	Kontr	Godkjent	Rev. dato
 ØSTFOLD FYLKESKOMMUNE		Tegningsdato 14.05.2025			
Fv. 119 GS-vei Dilling-Vang inkl. kryssutbedring		Bestiller Alf Louis Solvang			
		Produsert for Østfold tk			
		Produsert av CDWI AS			
		Prosjektnummer 30114			
		Prosjektfase nummer 30114r			
		Arkivreferanse 2020/103614			
		Målestokk A1-format 1:100			
Reguleringsplan		Koordinatsystem NTM10 / NN2000			
Utarbeidet av	Kontrollert av	Godkjent av	Konsulentarkiv	Tegningsnummer /	
ADBR/MJHA	BW	BW	A116326	revisjonsbokstav	
					U022

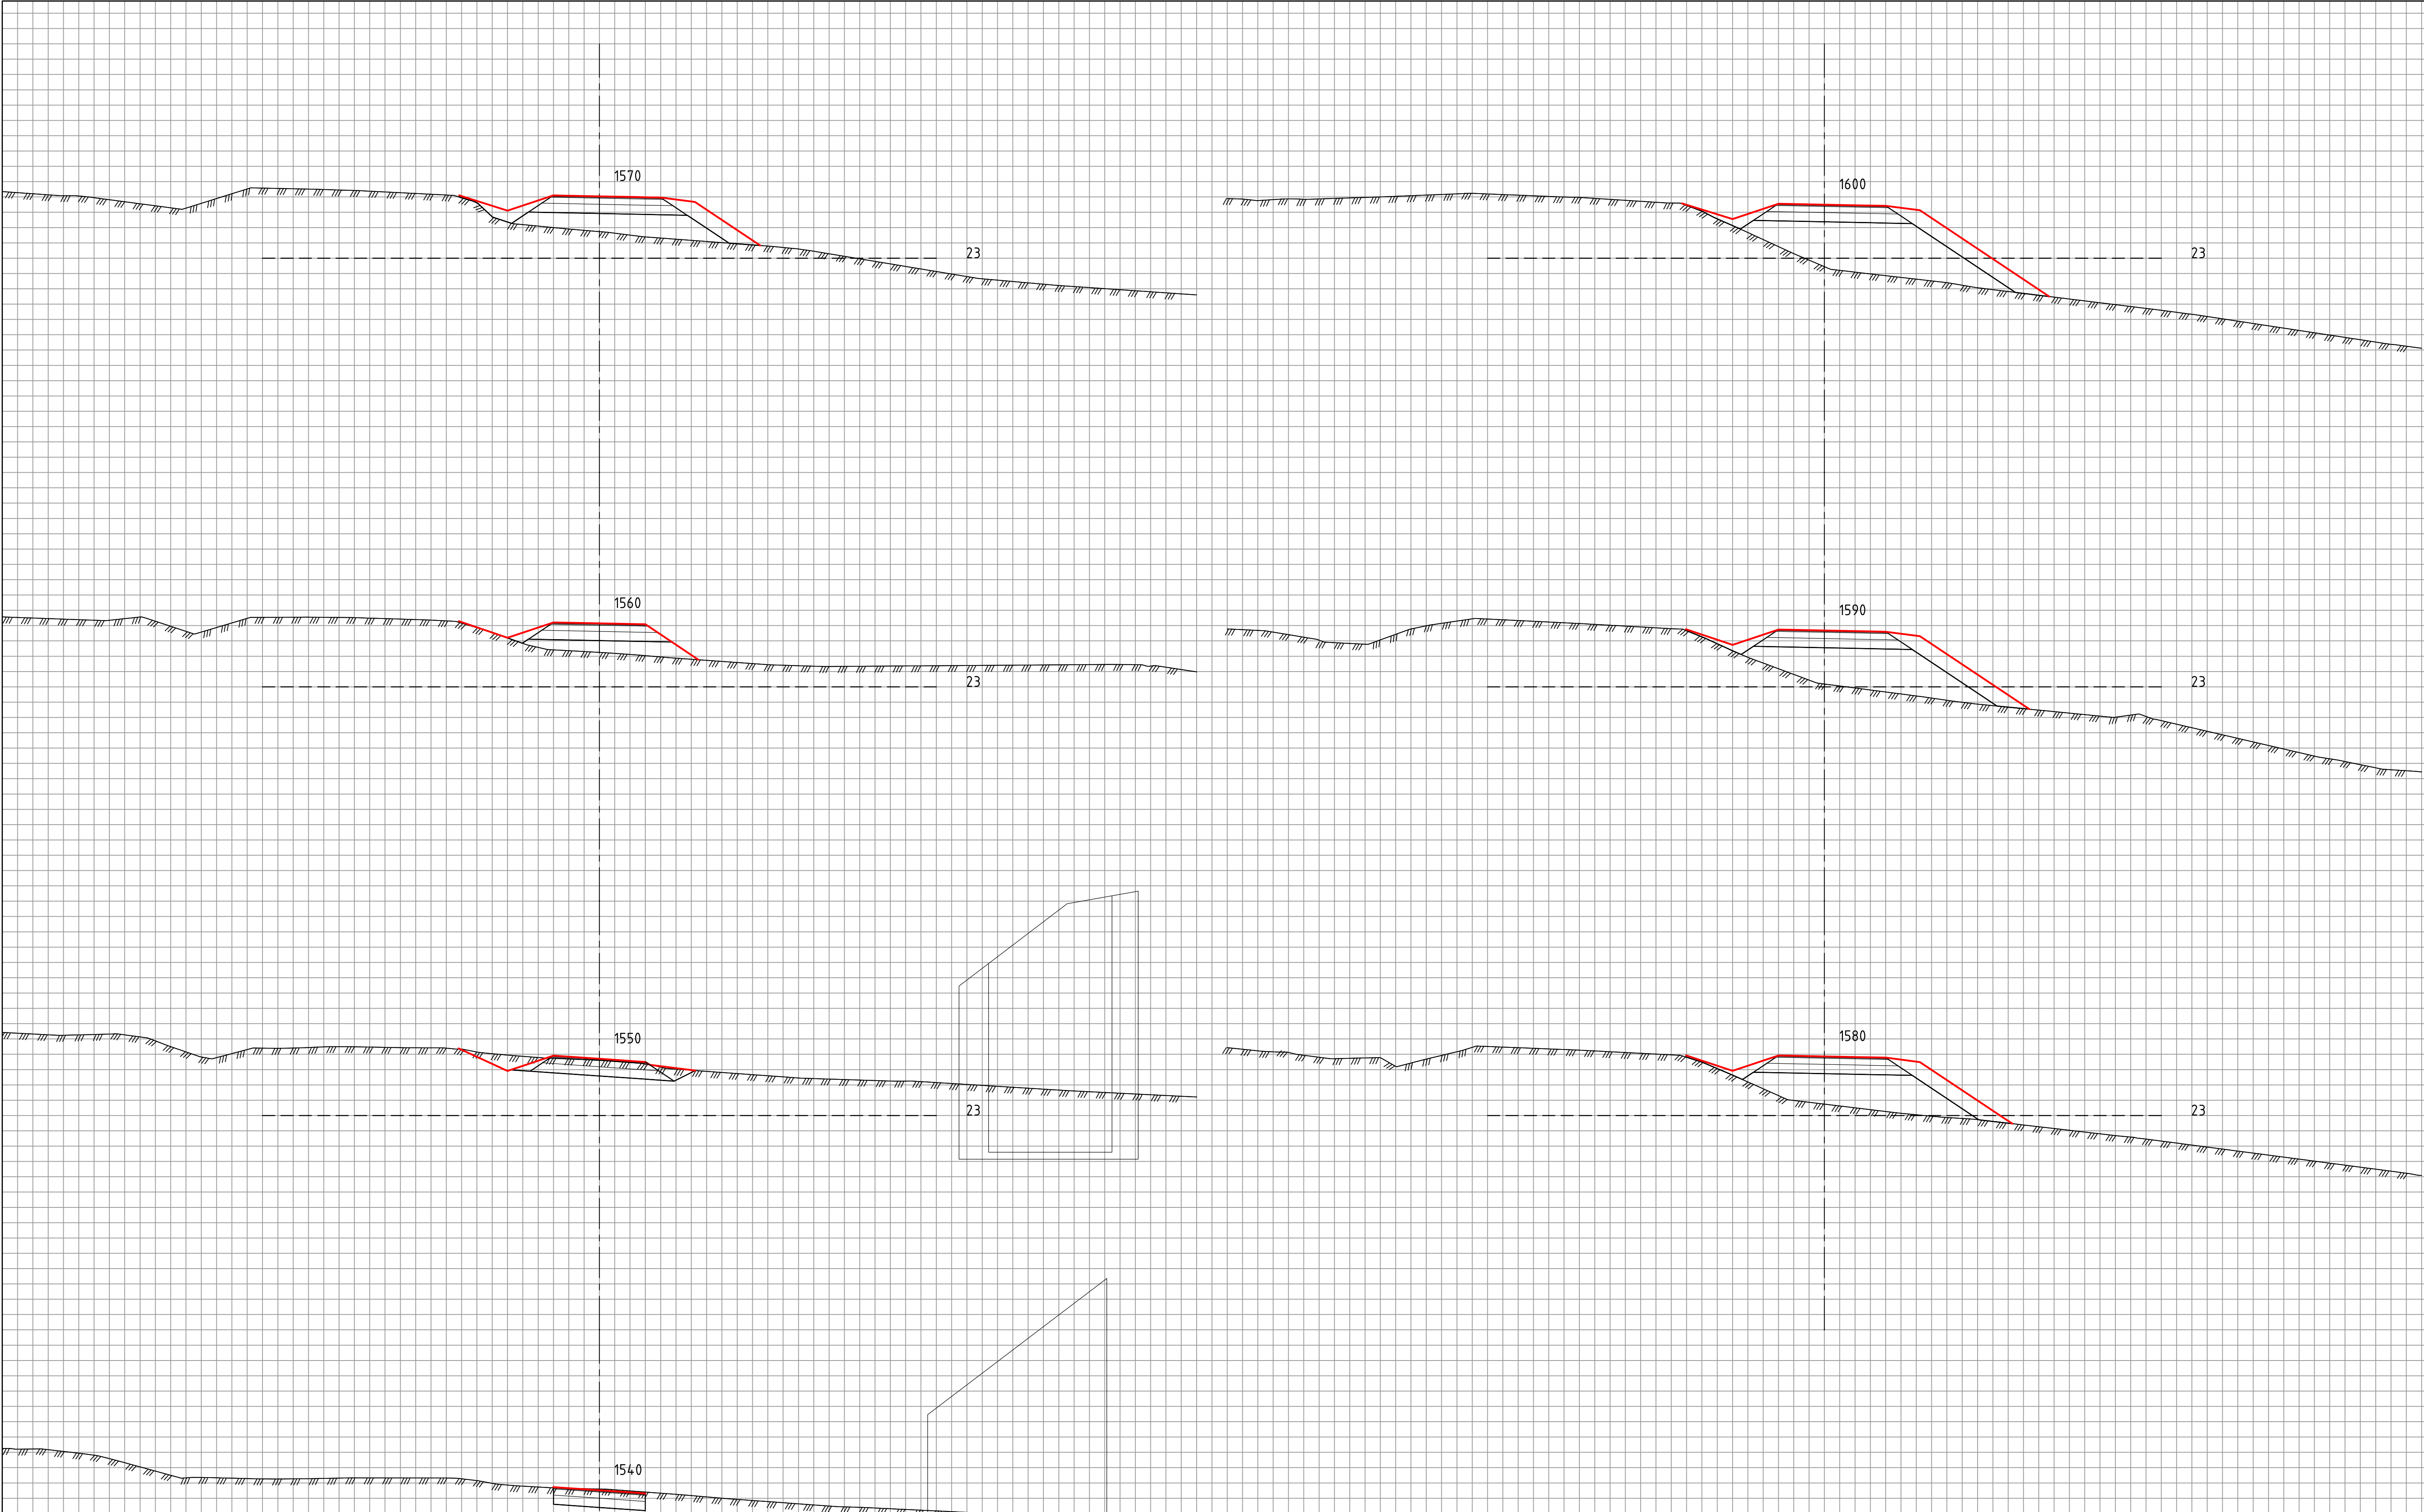

TEGNFORKLARING:

- - Eksist. kommunal VA
 - - Omlagt kommunal VA
 - - Ny OV/DR Viken
- (NB! Hovedprinsipper, ikke ferdig prosjektert)


Revisjon	Revisjonen gjelder		Utarb	Kontr	Godkjent
					Rev. dato
ØSTFOLD FYLKESKOMMUNE			Tegningsdato 14.05.2025		
Fv. 119 GS-vei Dilling-Vang inkl. kryssutbedring			Bestiller Alf Louis Solvang		
			Produsert for Østfold tk		
			Produsert av CDWI AS		
			Prosjektnummer 30114		
			Prosjektfase nummer 30114r		
Tverrprofil 1540-1600 Veimodell 70320			Arkivreferanse 2020/103614		
			Målestokk A1-format 1:100		
Reguleringsplan			Koordinatsystem NTM10 / NN2000		
Utarbeidet av ADBR/MJHA	Kontrollert av BW	Godkjent av BW	Konsulentarkiv A116326	Tegningsnummer / revisjonsbokstav	
				U023	

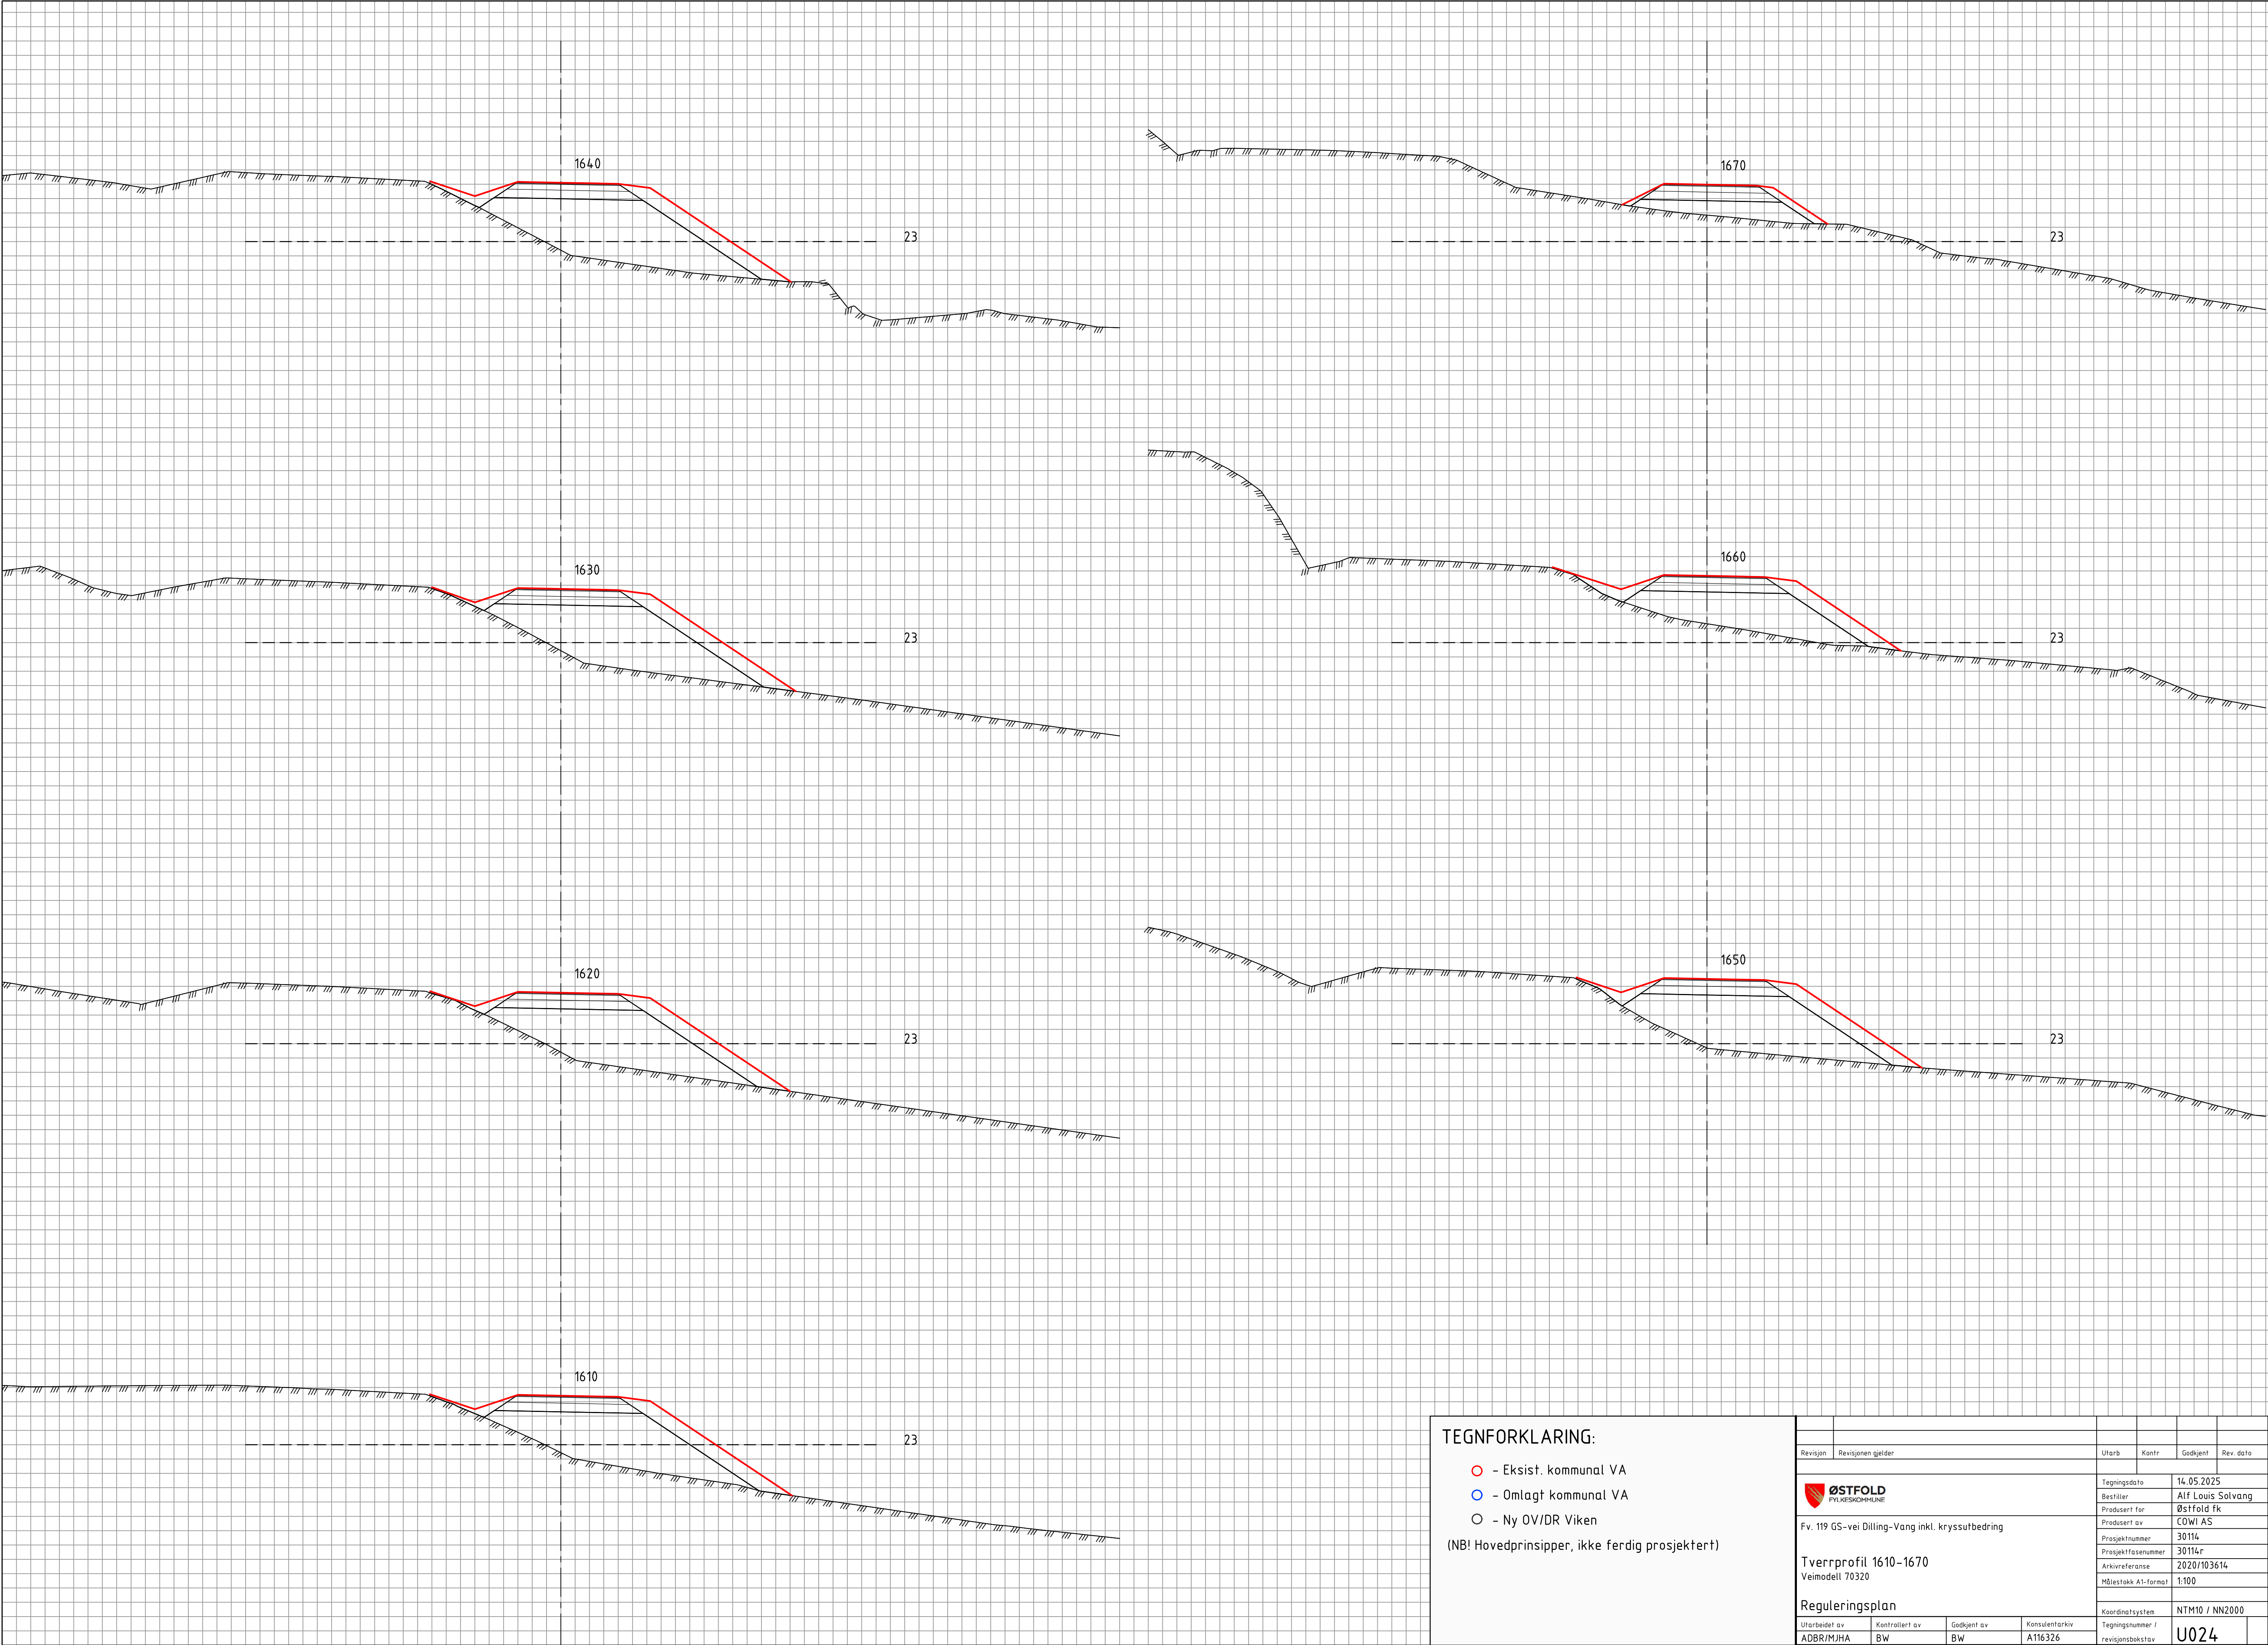

TEGNFORKLARING:

- - Eksist. kommunal VA
 - - Omlagt kommunal VA
 - - Ny OV/DR Viken
- (NB! Hovedprinsipper, ikke ferdig prosjektert)


Revisjon	Revisjonen gjelder	Utarb	Kontr	Godkjent	Rev. dato
 ØSTFOLD FYLKESKOMMUNE		Tegningsdato 14.05.2025			
Fv. 119 GS-vei Dilling-Vang inkl. kryssutbedring		Bestiller Alf Louis Solvang			
		Produsert for Østfold tk			
		Produsert av CDWI AS			
		Prosjektnummer 30114			
		Prosjektfase nummer 30114r			
		Arkivreferanse 2020/103614			
		Målestokk A1-format 1:100			
Reguleringsplan		Koordinatsystem NTM10 / NN2000			
Utarbeidet av ADBR/MJHA	Kontrollert av BW	Godkjent av BW	Konsulentarkiv A116326		
		Tegningsnummer / revisjonsbokstav		U024	

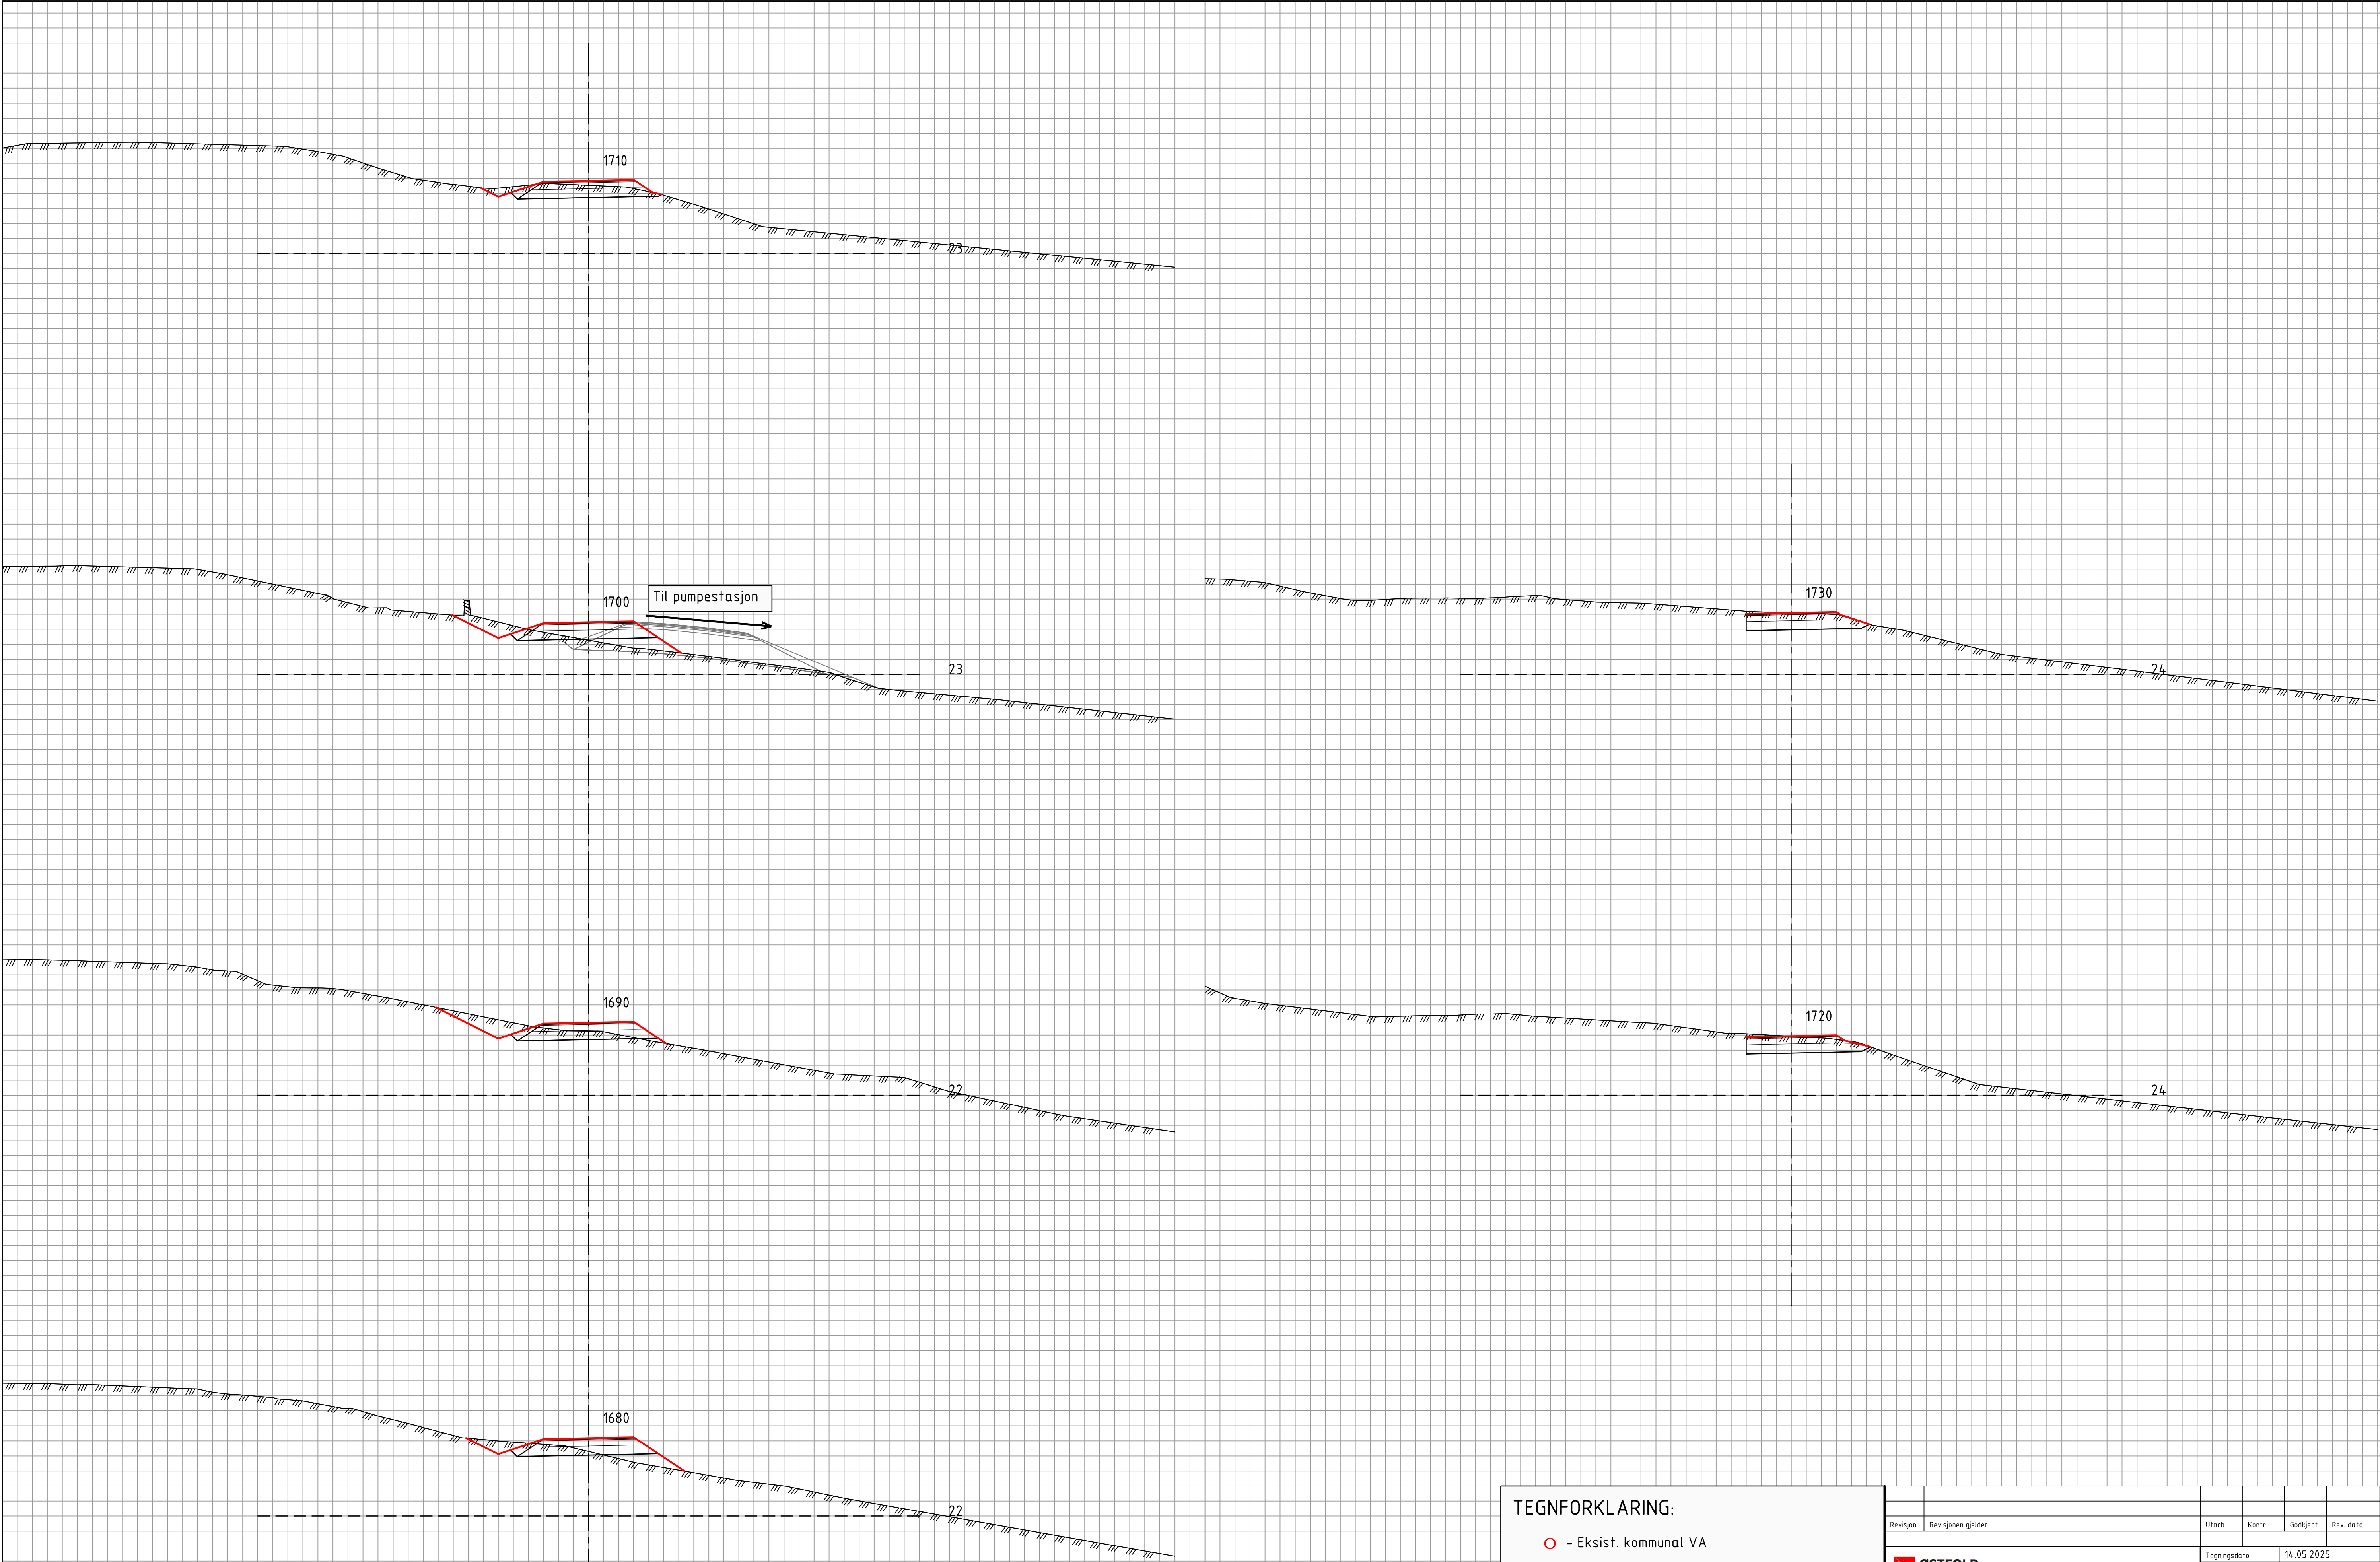

TEGNFORKLARING:

- - Eksist. kommunal VA
 - - Omlagt kommunal VA
 - - Ny OV/DR Viken
- (NB! Hovedprinsipper, ikke ferdig prosjektert)


Revisjon	Revisjonen gjelder			Utarb	Kontr
				Godkjent	Rev. dato
ØSTFOLD FYLKESKOMMUNE				Tegningsdato	
Fv. 119 GS-vei Dilling-Vang inkl. kryssutbedring				14.05.2025	
				Bestiller	
				Alf Louis Solvang	
				Produsert for	
				Østfold tk	
Tverrprofil 1680-1730 Veimodell 70320				Produsert av	
				CDWI AS	
				Prosjektnummer	
				30114	
Reguleringsplan				Prosjektfase	
				30114r	
				Arkivreferanse	
Utarbeidet av ADBR/MJHA				2020/103614	
				Målestokk A1-format	
Kontrollert av BW				1:100	
				Koordinatsystem	
Godkjent av BW				NTM10 / NN2000	
				Tegningsnummer /	
Konsulentarkiv A116326				revisjonsboksnavn	
				U025	

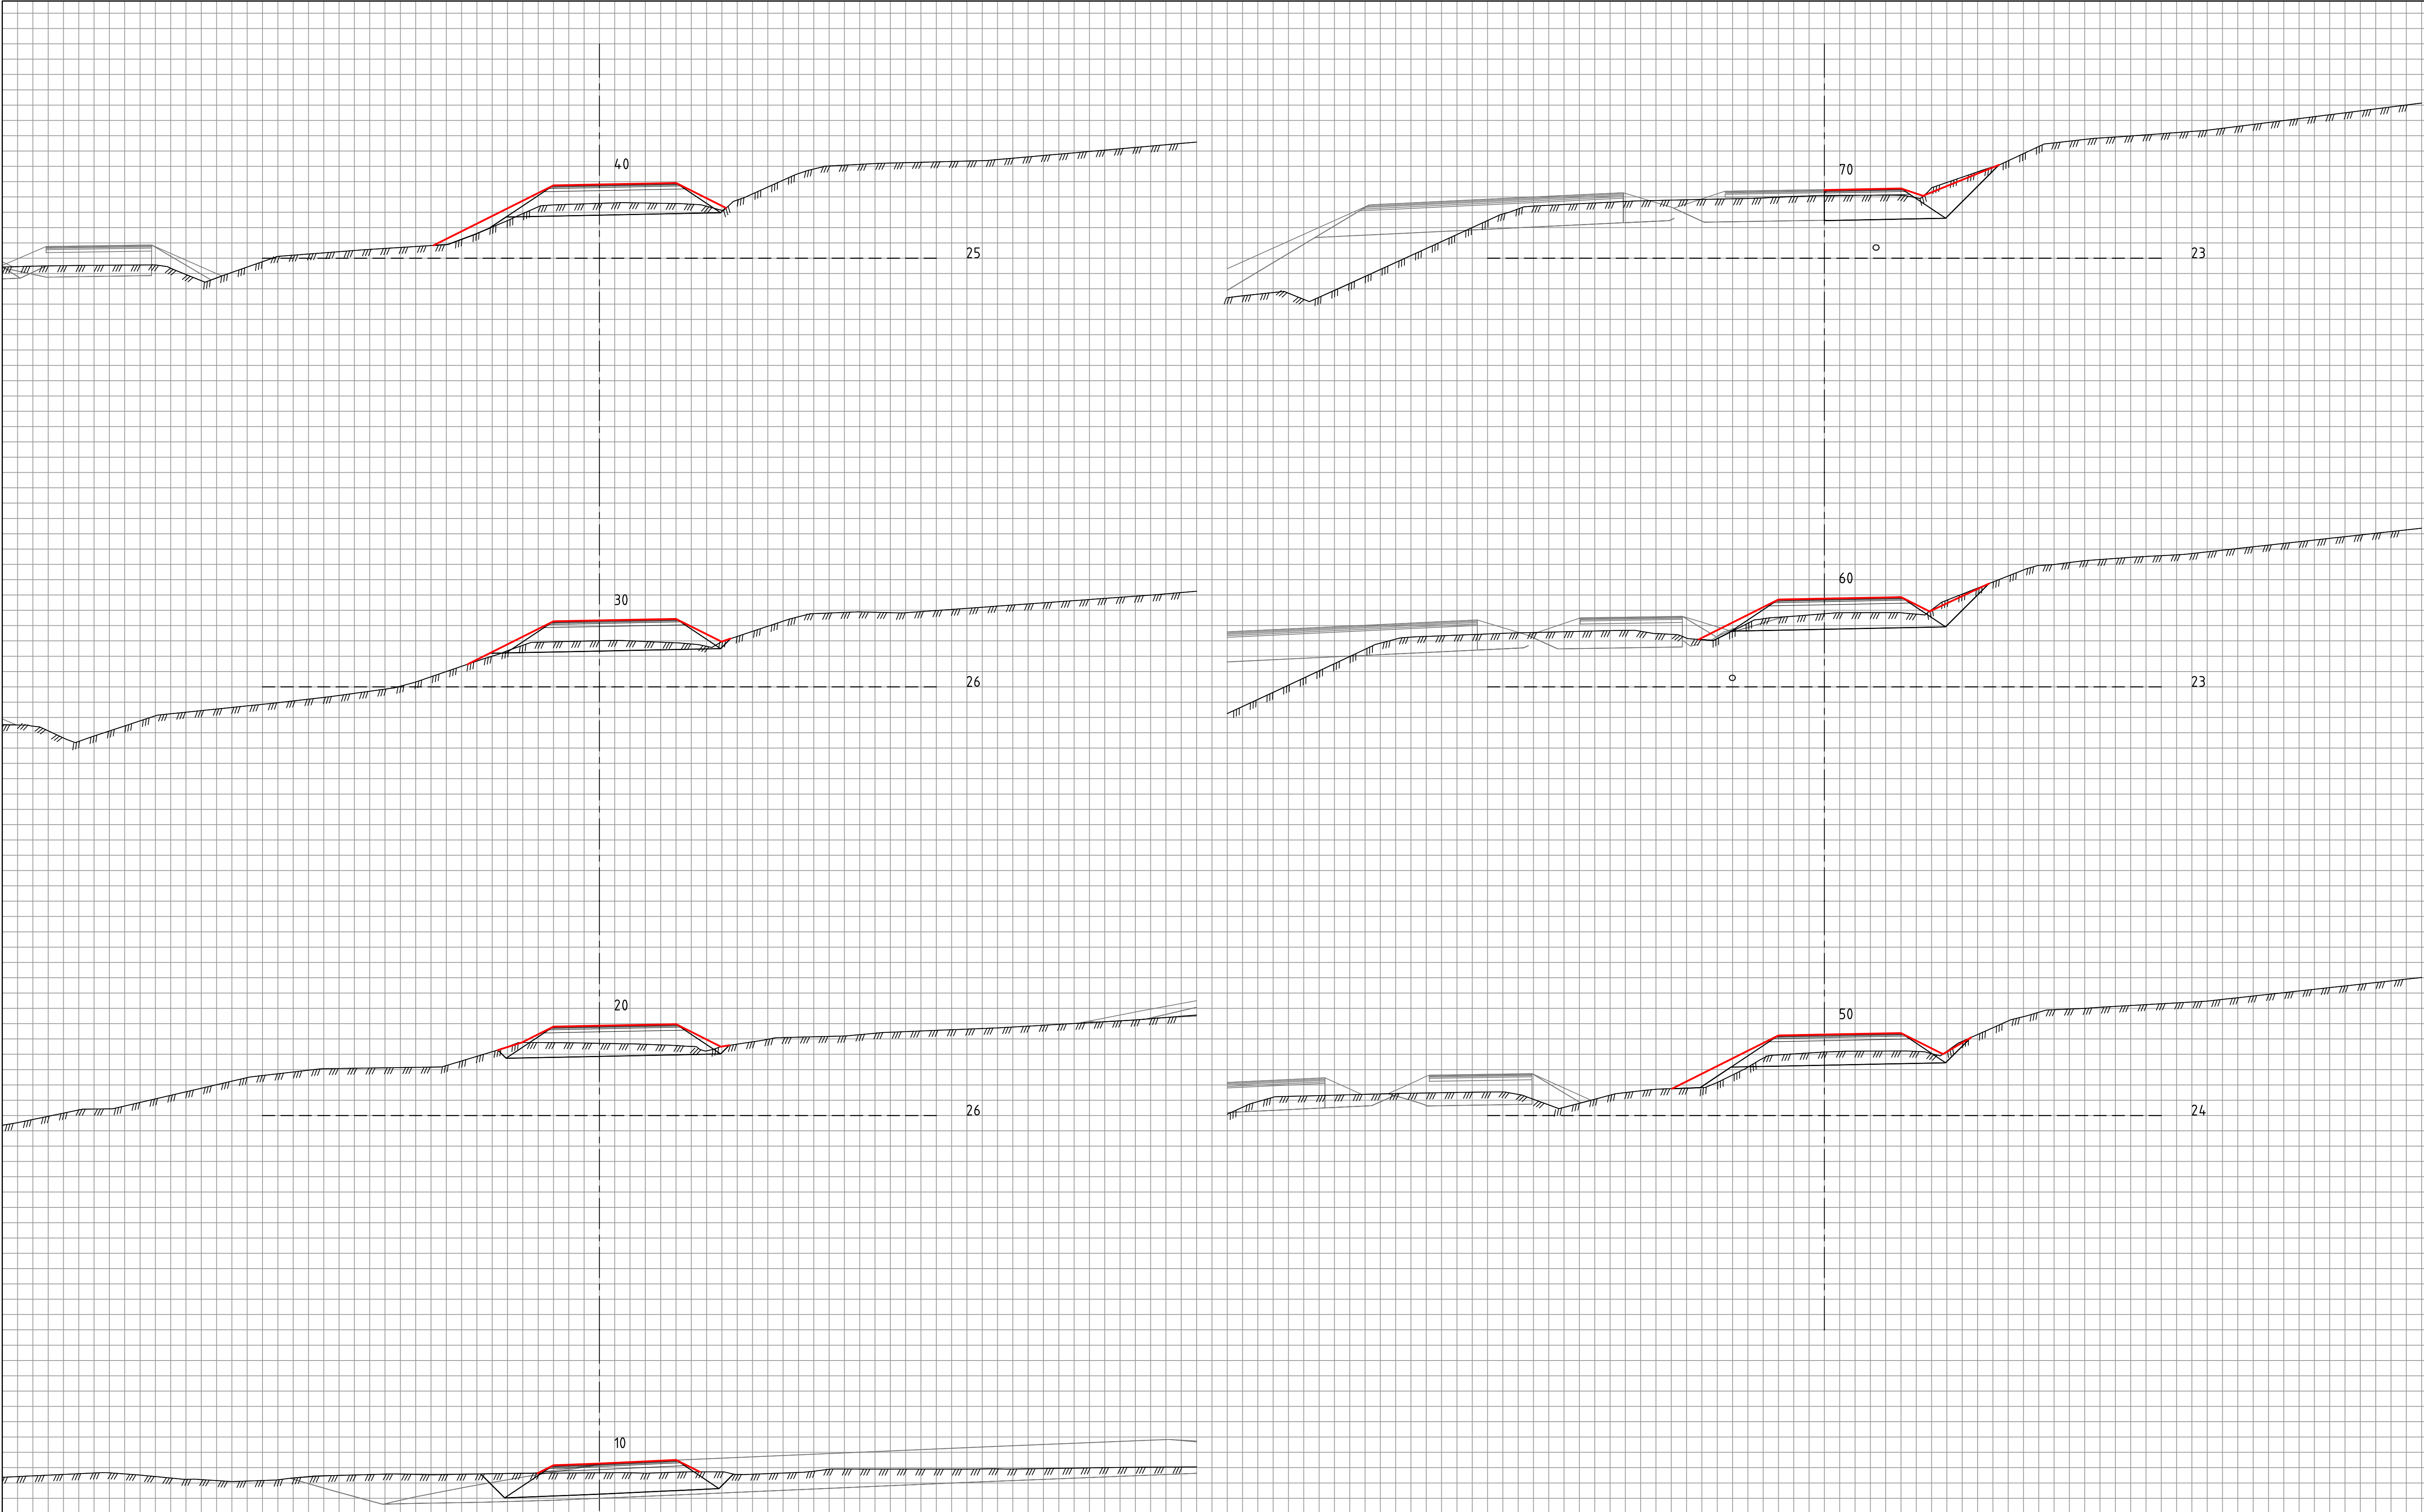

TEGNFORKLARING:

- - Eksist. kommunal VA
 - - Omlagt kommunal VA
 - - Ny OV/DR Viken
- (NB! Hovedprinsipper, ikke ferdig prosjektert)


Revisjon	Revisjonen gjelder	Utarb	Kontr	Godkjent	Rev. dato
ØSTFOLD FYLKESKOMMUNE		Tegningsdato 14.05.2025			
Fv. 119 GS-vei Dilling-Vang inkl. kryssutbedring		Bestiller Alf Louis Solvang			
		Produsert for Østfold tk			
		Produsert av CDWI AS			
		Prosjektnummer 30114			
		Prosjektfase nummer 30114r			
		Arkivreferanse 2020/103614			
		Målestokk A1-format 1:100			
Tverrprofil 10-70		Koordinatsystem NTM10 / NN2000			
Veimodell 71000		Tegningsnummer / revisjonsbokstav U101			
Reguleringsplan	Utarbeidet av ADBR/MJHA	Kontrollert av BW	Godkjent av BW	Konsulentarkiv A116326	

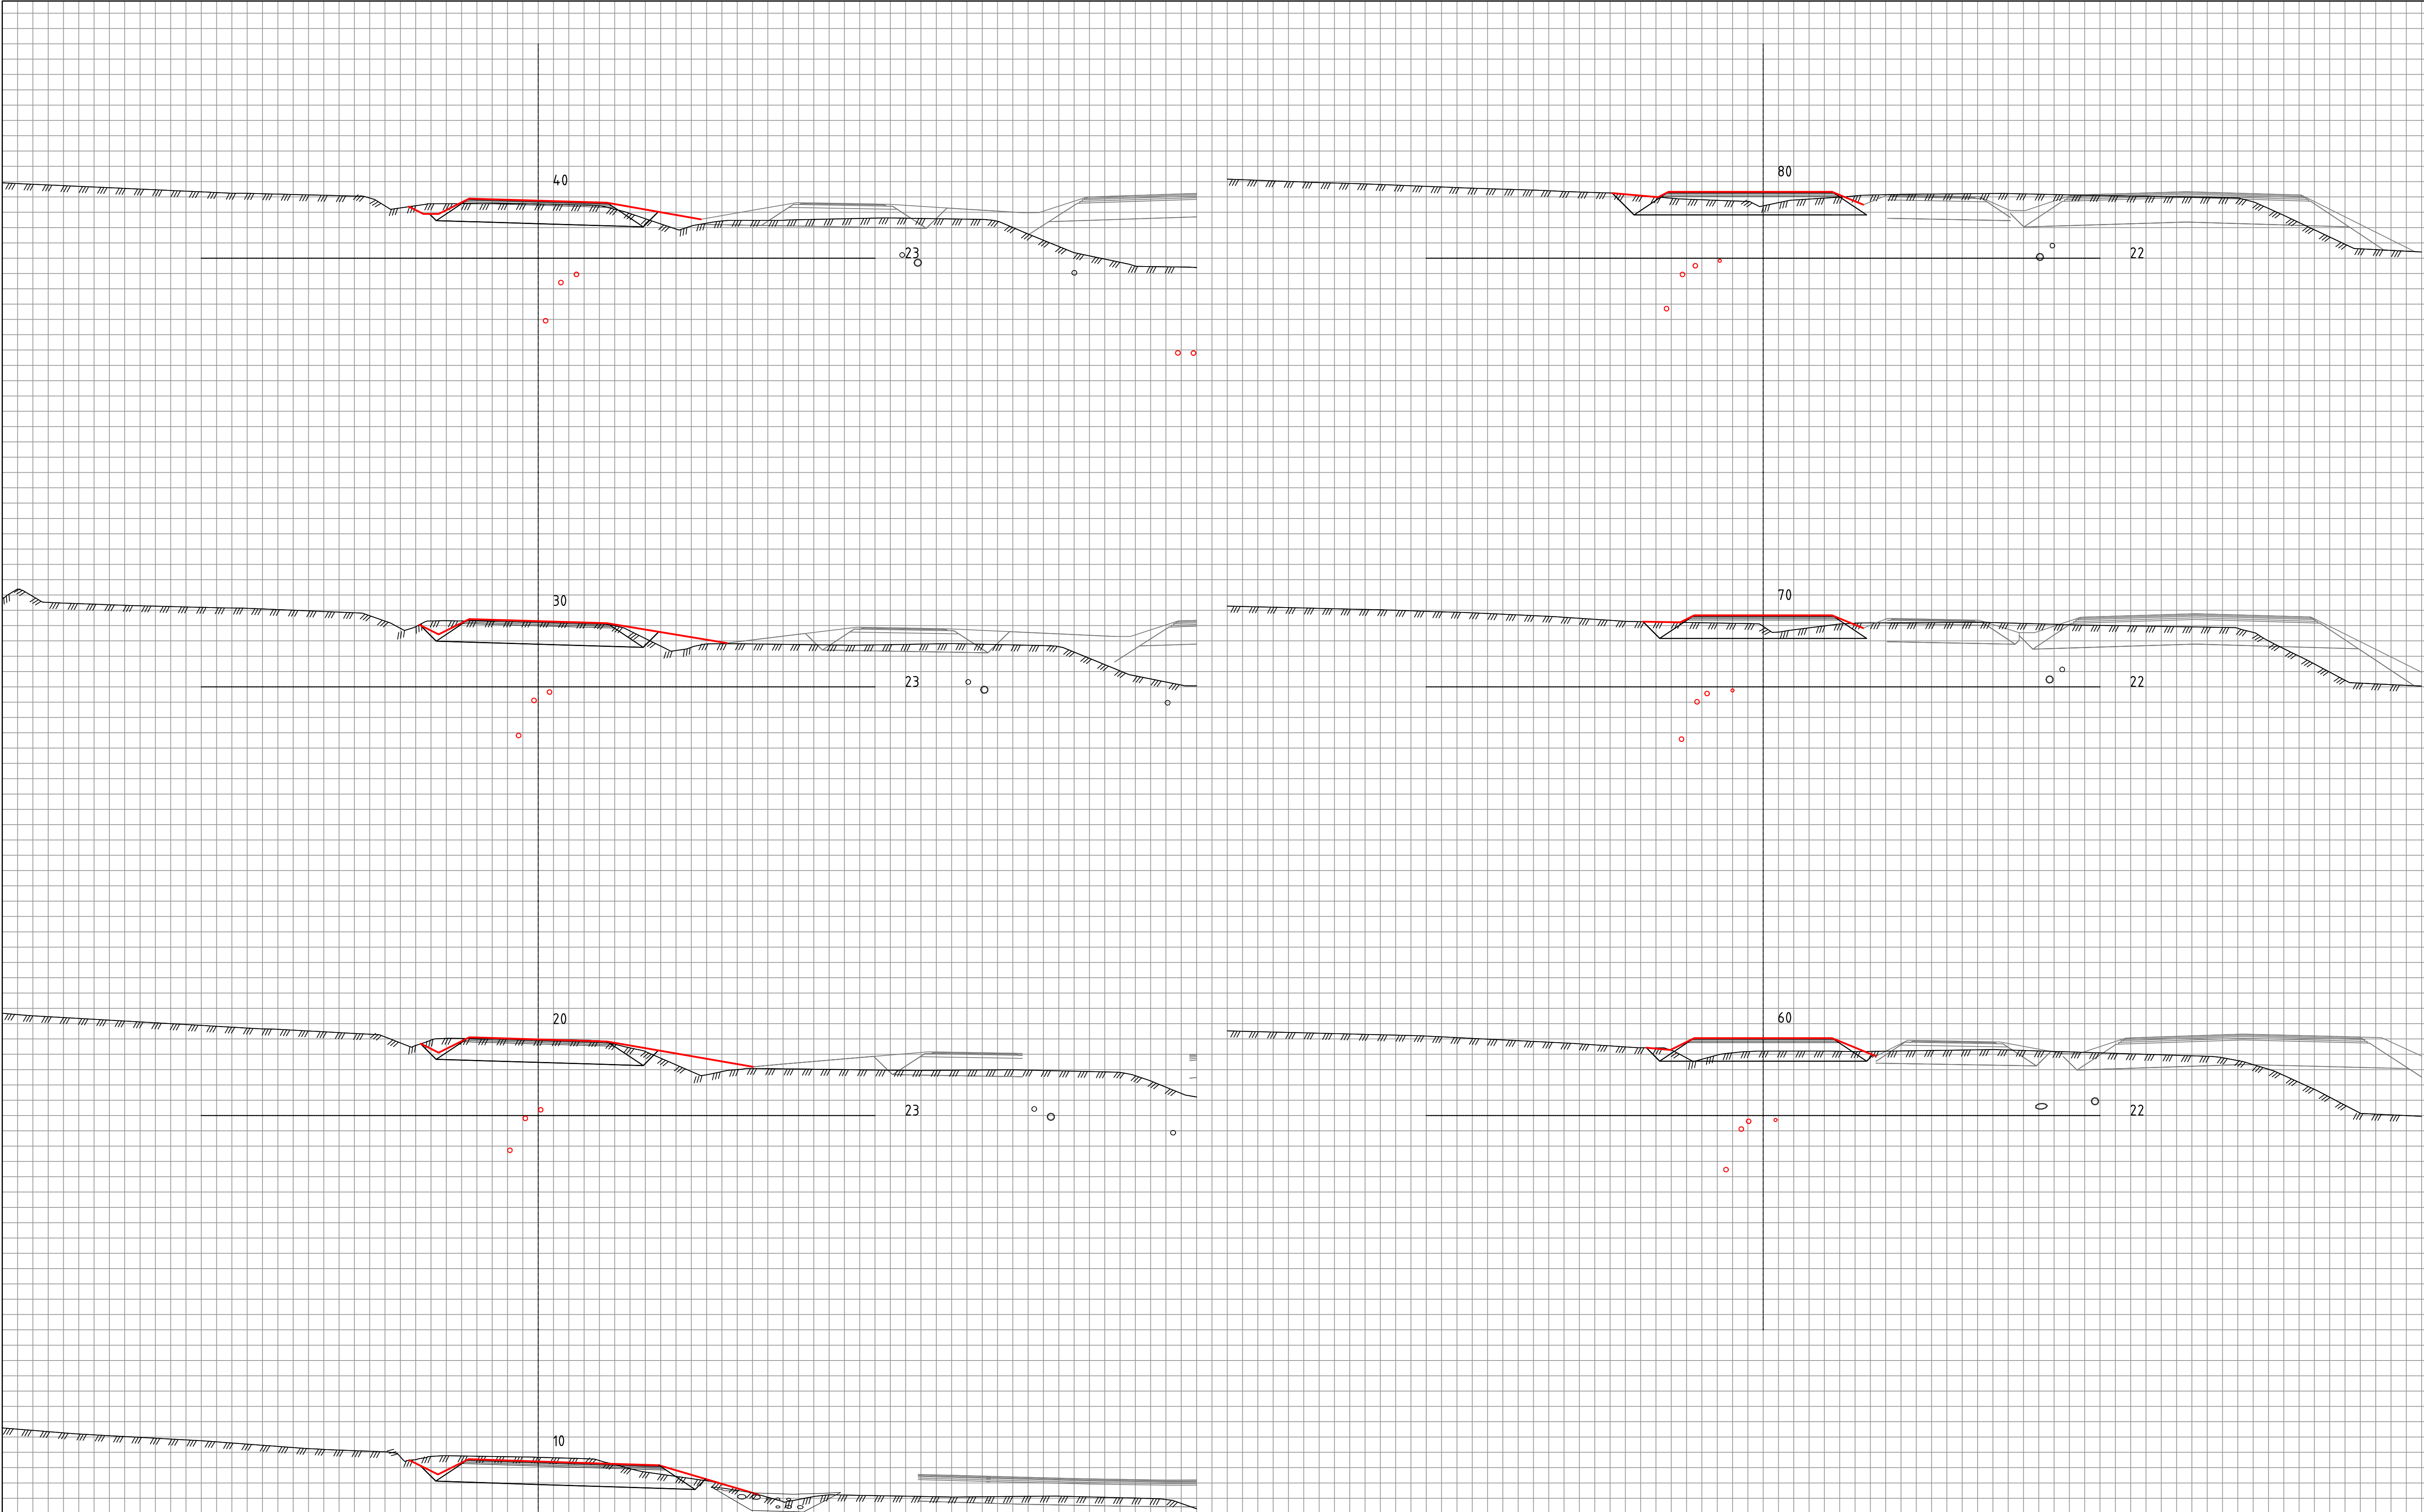

TEGNFORKLARING:

- - Eksist. kommunal VA
 - - Omlagt kommunal VA
 - - Ny OV/DR Viken
- (NB! Hovedprinsipper, ikke ferdig prosjektert)


Revisjon	Revisjonen gjelder	Utarb	Kontr	Godkjent	Rev. dato
ØSTFOLD FYLKESKOMMUNE		Tegningsdato 14.05.2025			
Fv. 119 GS-vei Dilling-Vang inkl. kryssutbedring		Bestiller Alf Louis Solvang			
		Produsert for Østfold tk			
		Produsert av CDWI AS			
		Prosjektnummer 30114			
		Prosjektfasenummer 30114r			
		Arkivreferanse 2020/103614			
		Målestokk A1-format 1:100			
Reguleringsplan		Koordinatsystem NTM10 / NN2000			
Utarbeidet av ADBR/MJHA	Kontrollert av BW	Godkjent av BW	Konsulentarkiv A116326		
Tegningsnummer / revisjonsbokstav					U201

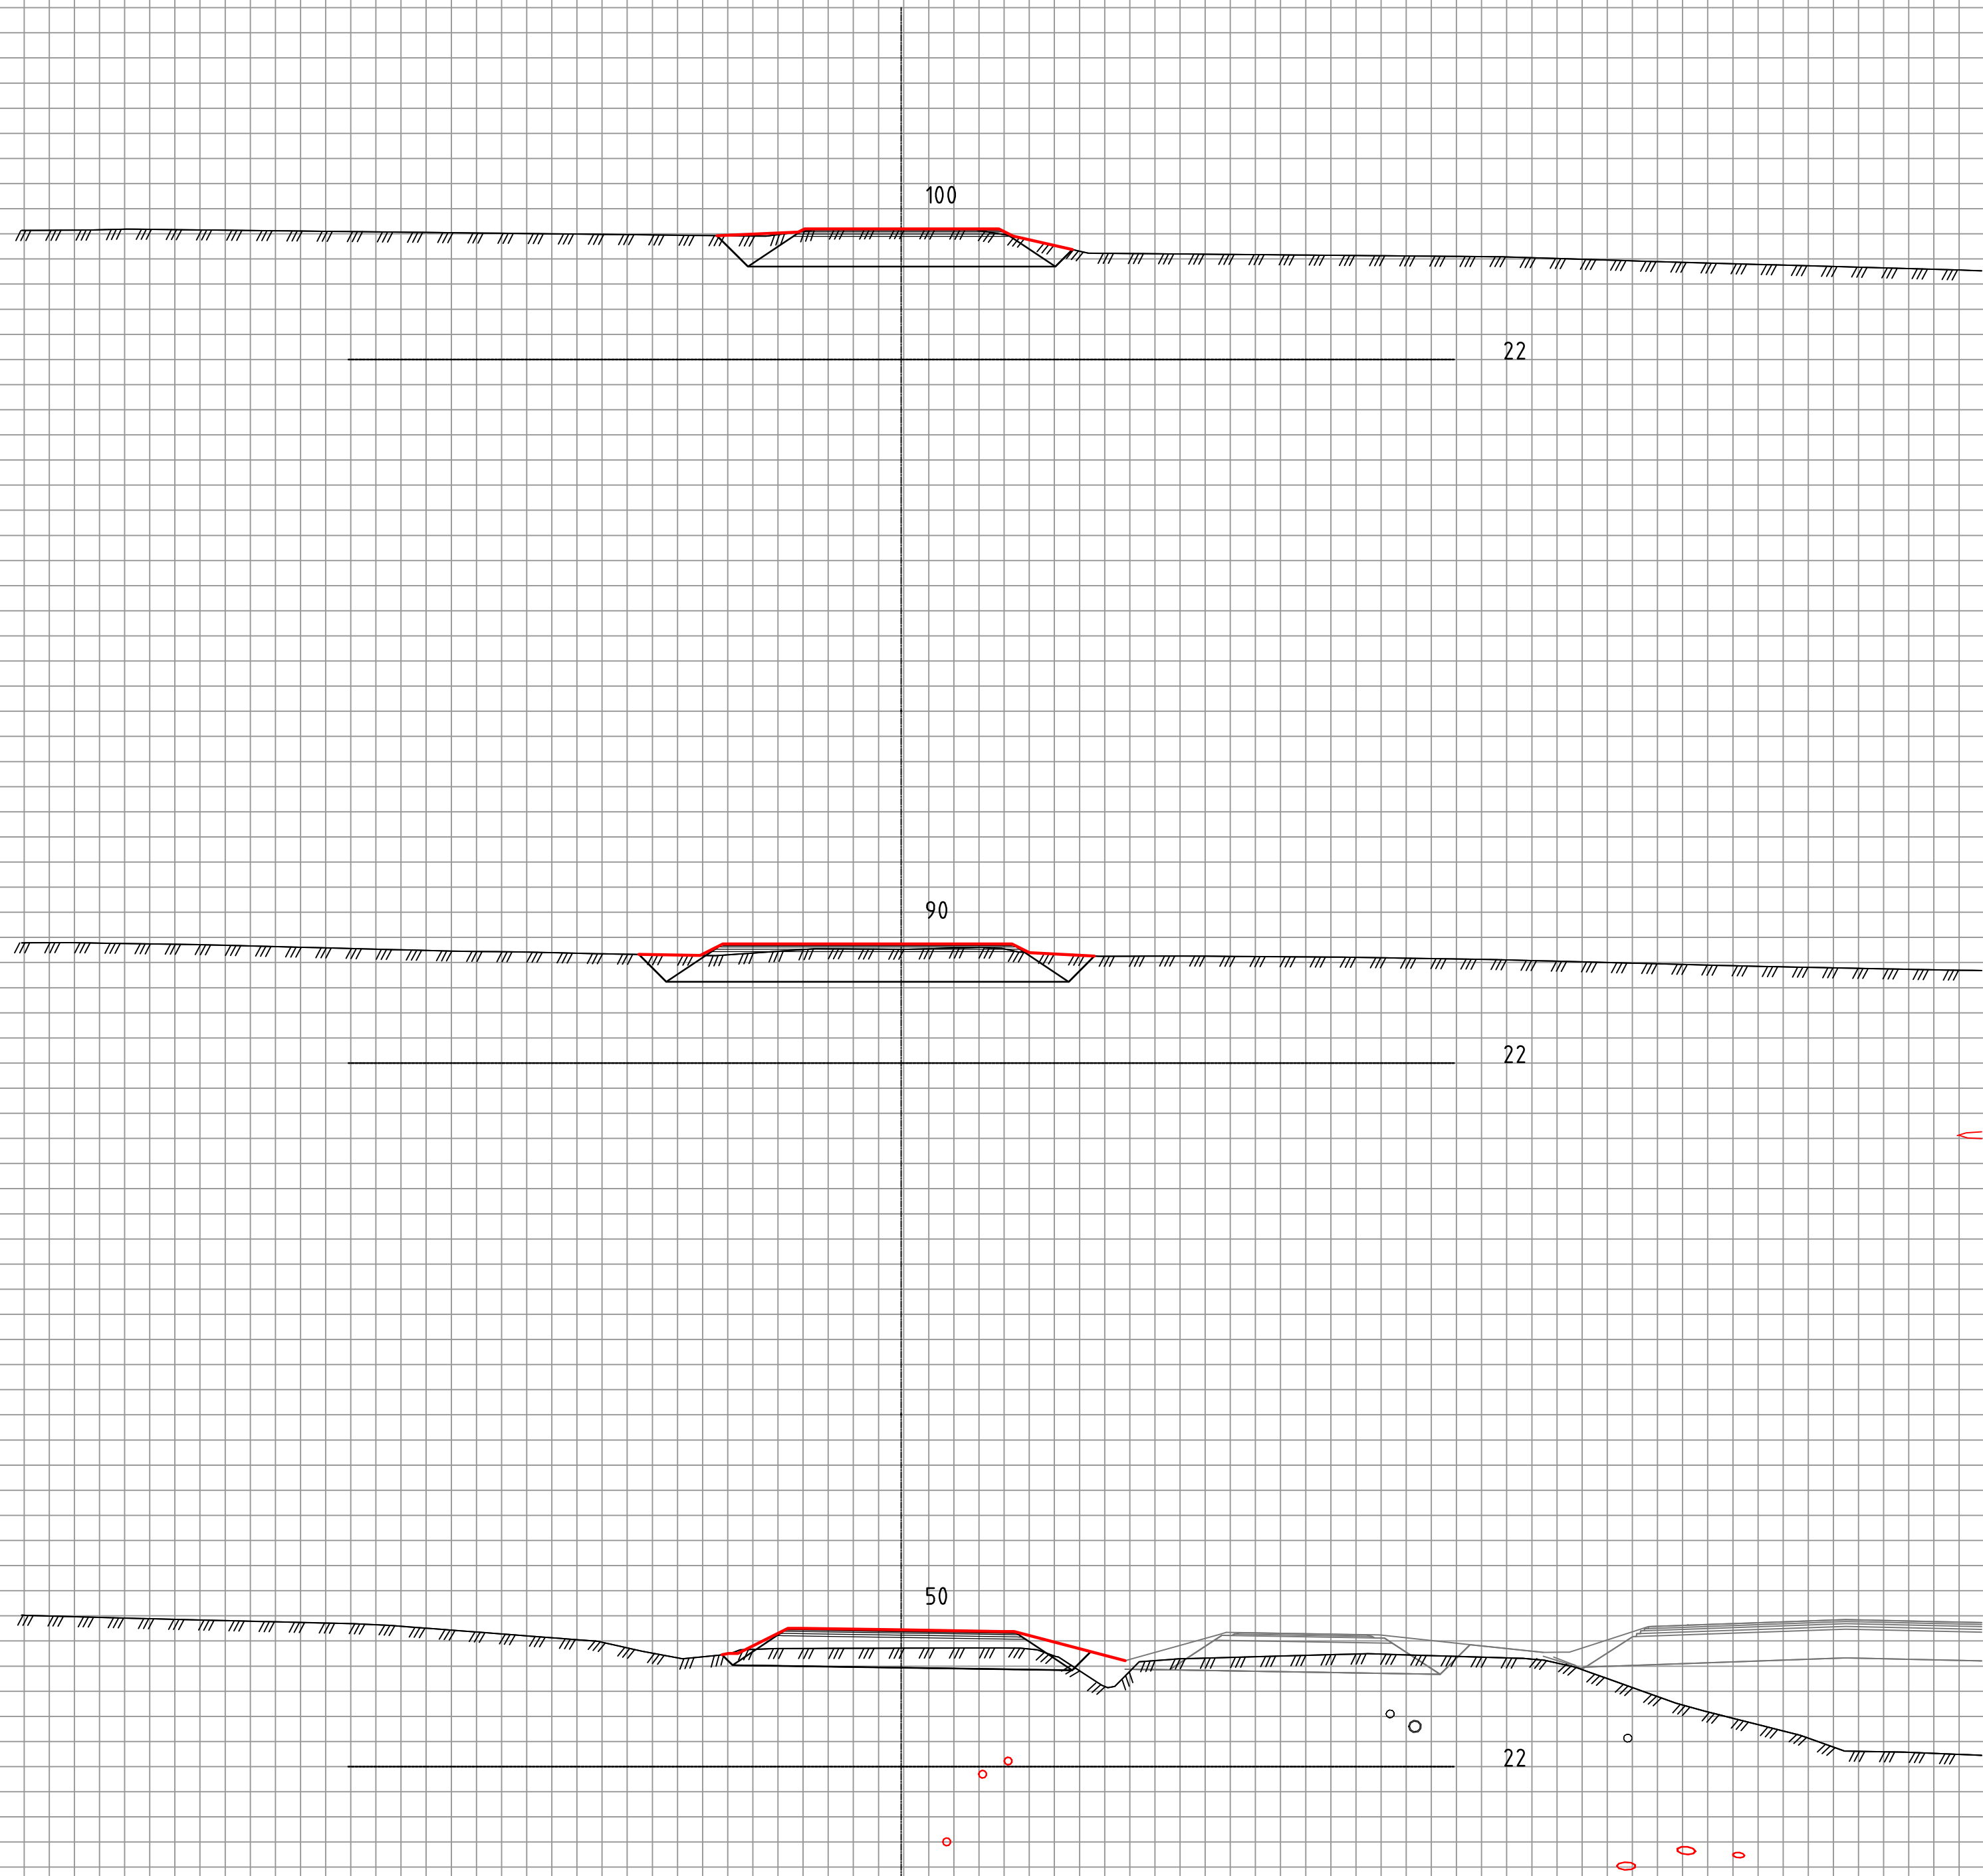

TEGNFORKLARING:

- - Eksist. kommunal VA
 - - Omlagt kommunal VA
 - - Ny OV/DR Viken
- (NB! Hovedprinsipper, ikke ferdig prosjektert)


Revisjon	Revisjonen gjelder		Utarb	Kontr	Godkjent
					Rev. dato
ØSTFOLD FYLKESKOMMUNE Fv. 119 GS-vei Dilling-Vang inkl. kryssutbedring Tverrprofil 80-100 Veimodell 72100 Reguleringsplan			Tegningsdato		14.05.2025
			Bestiller		Alf Louis Solvang
			Produsert for		Østfold tk
			Produsert av		CDWI AS
			Prosjektnummer		30114
			Prosjektfase		30114r
			Arkivreferanse		2020/103614
			Målestokk A1-format		1:100
			Koordinatsystem		NTM10 / NN2000
Utarbeidet av	Kontrollert av	Godkjent av	Konsulentarkiv		Tegningsnummer / revisjonsboks
ADBR/MJHA	BW	BW	A116326		U202

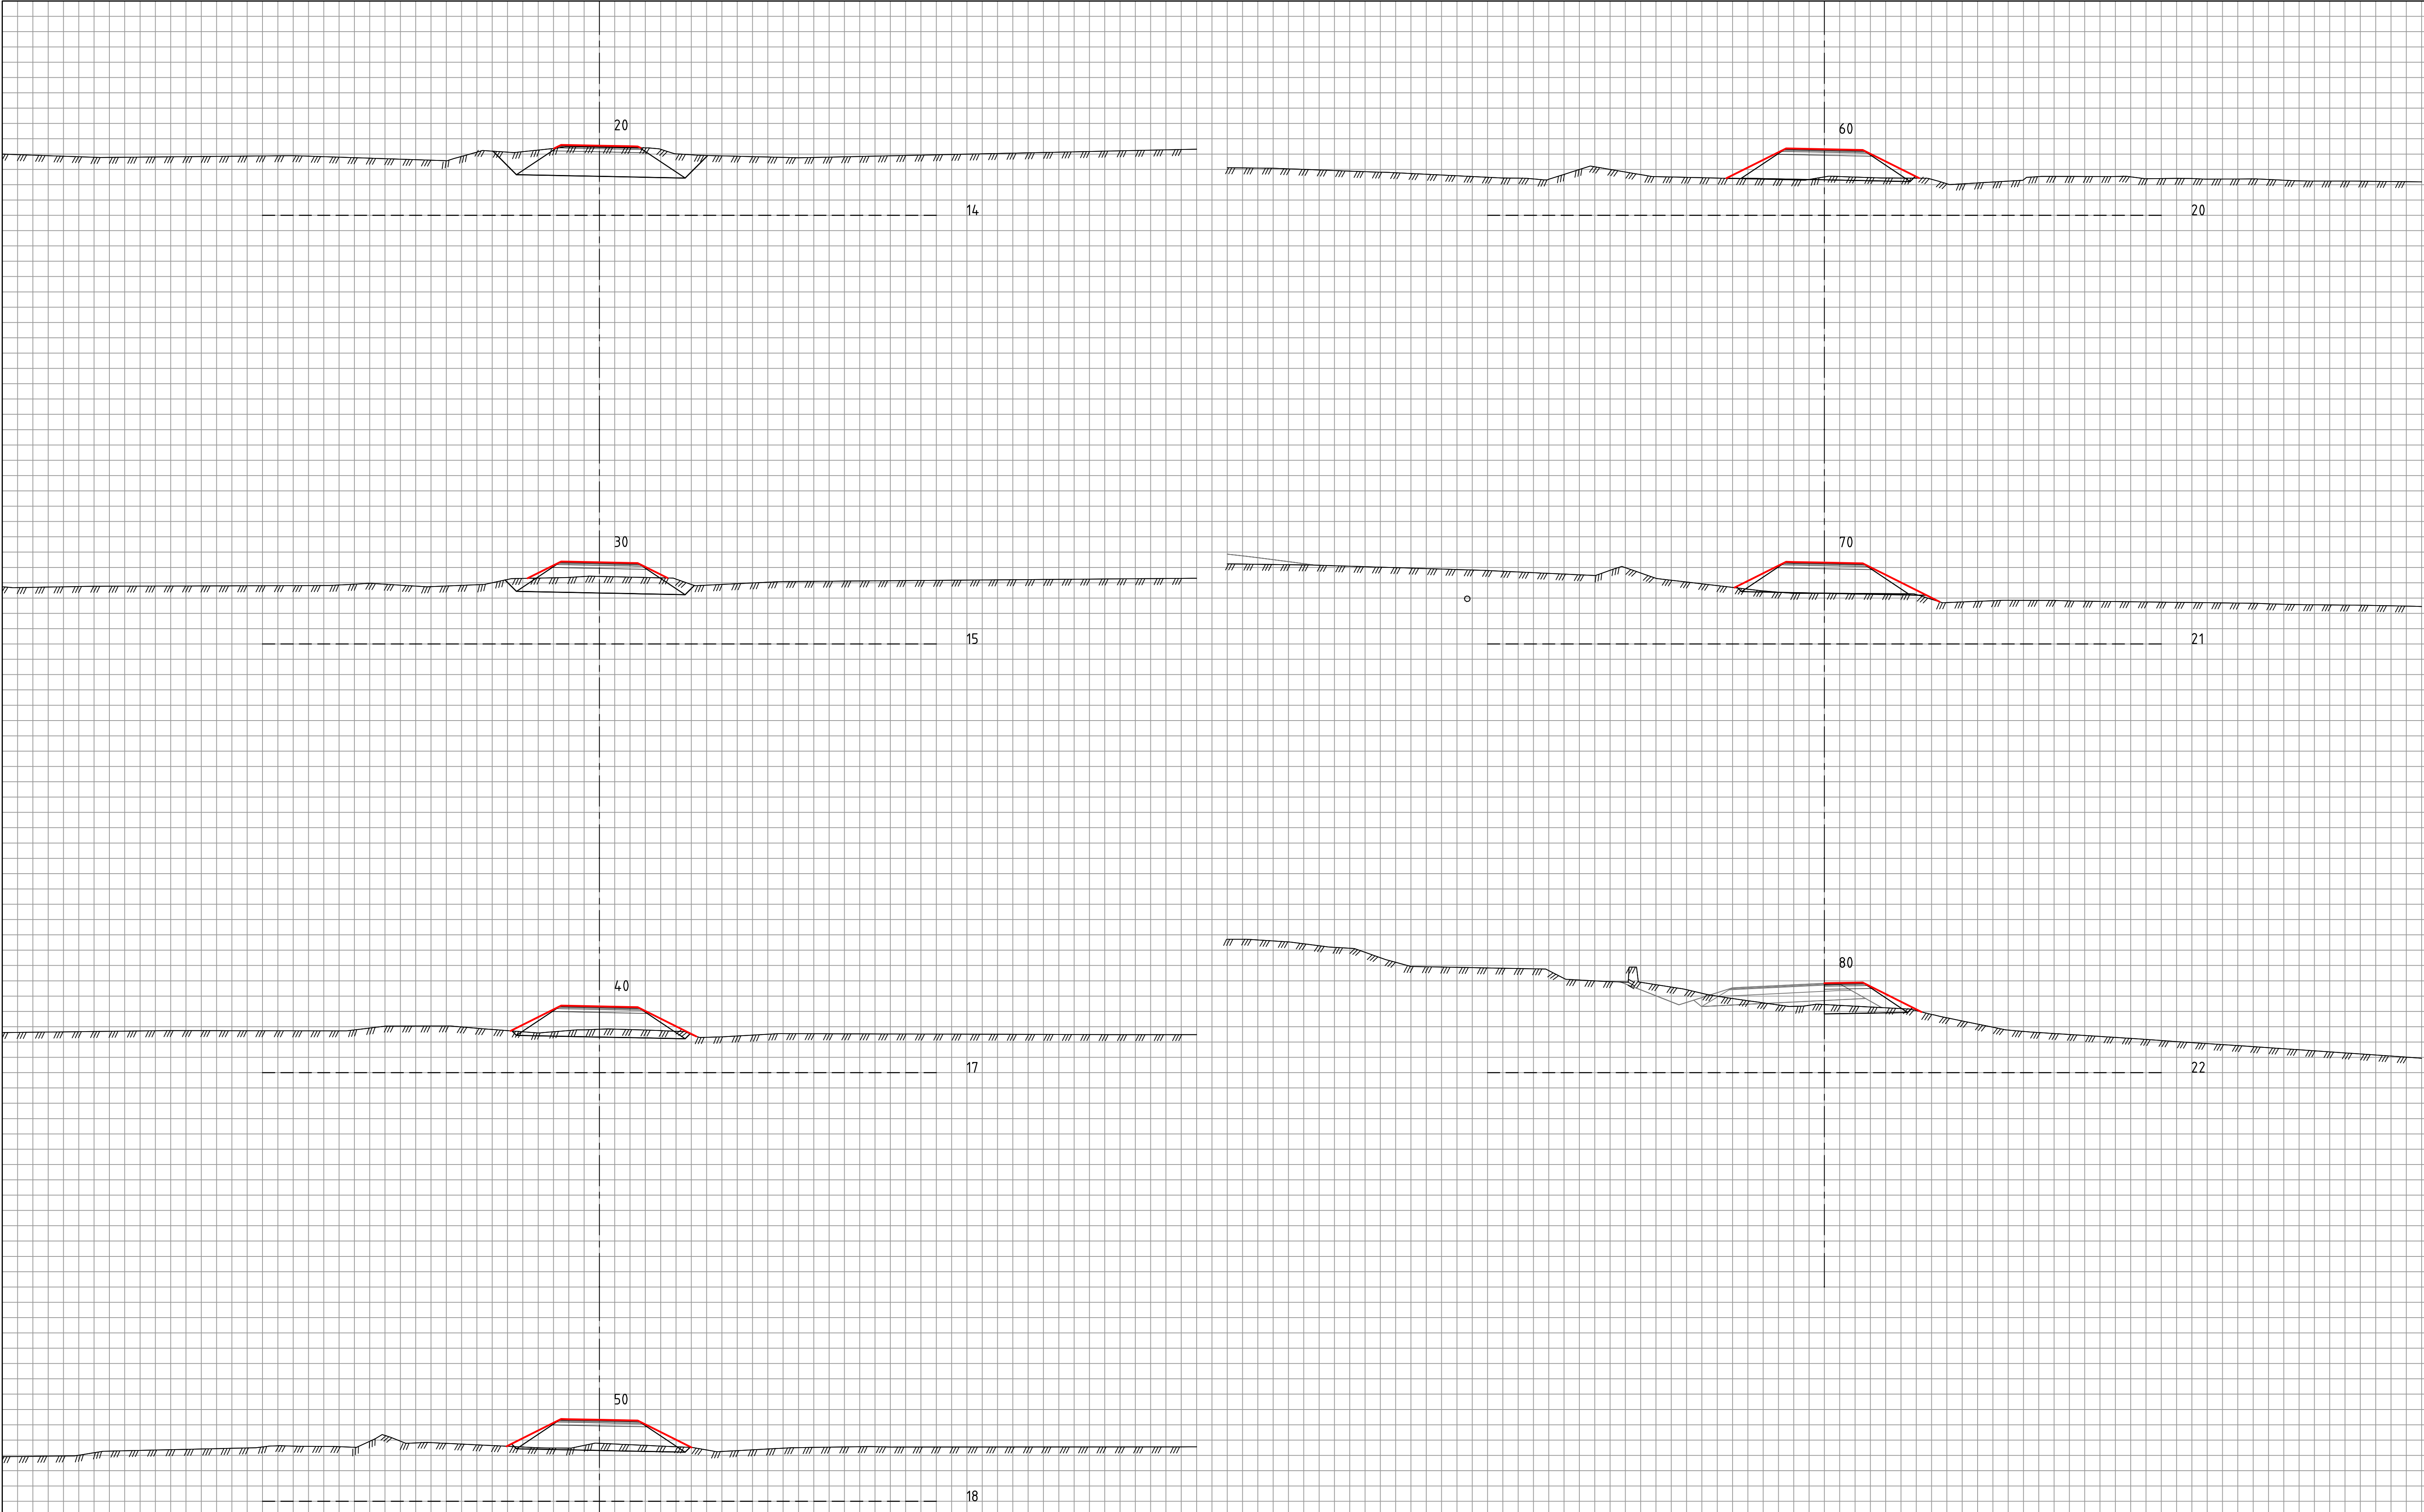

TEGNFORKLARING:

- - Eksist. kommunal VA
 - - Omlagt kommunal VA
 - - Ny OV/DR Viken
- (NB! Hovedprinsipper, ikke ferdig prosjektert)


Revisjon	Revisjonen gjelder		Utarb	Kontr	Godkjent	Rev. dato
			Tegningsdato		14.05.2025	
			Bestiller		Alf Louis Solvang	
Fv. 119 GS-vei Dilling-Vang inkl. kryssutbedring			Produsert for		Østfold fk	
			Produsert av		COWI AS	
			Prosjektnummer		30114	
			Prosjektfasenummer		30114r	
			Arkivreferanse		2020/103614	
Tverrprofil 50-80 Veimodell 73000			Målestokk A1-format		1:100	
			Koordinatsystem		NTM10 / NN2000	
Reguleringsplan			Tegningsnummer / revisjonsboksnavn		U301	
Utarbeidet av	Kontrollert av	Godkjent av	Konsulentarkiv			
ADBR/MJHA	BW	BW	A116326			

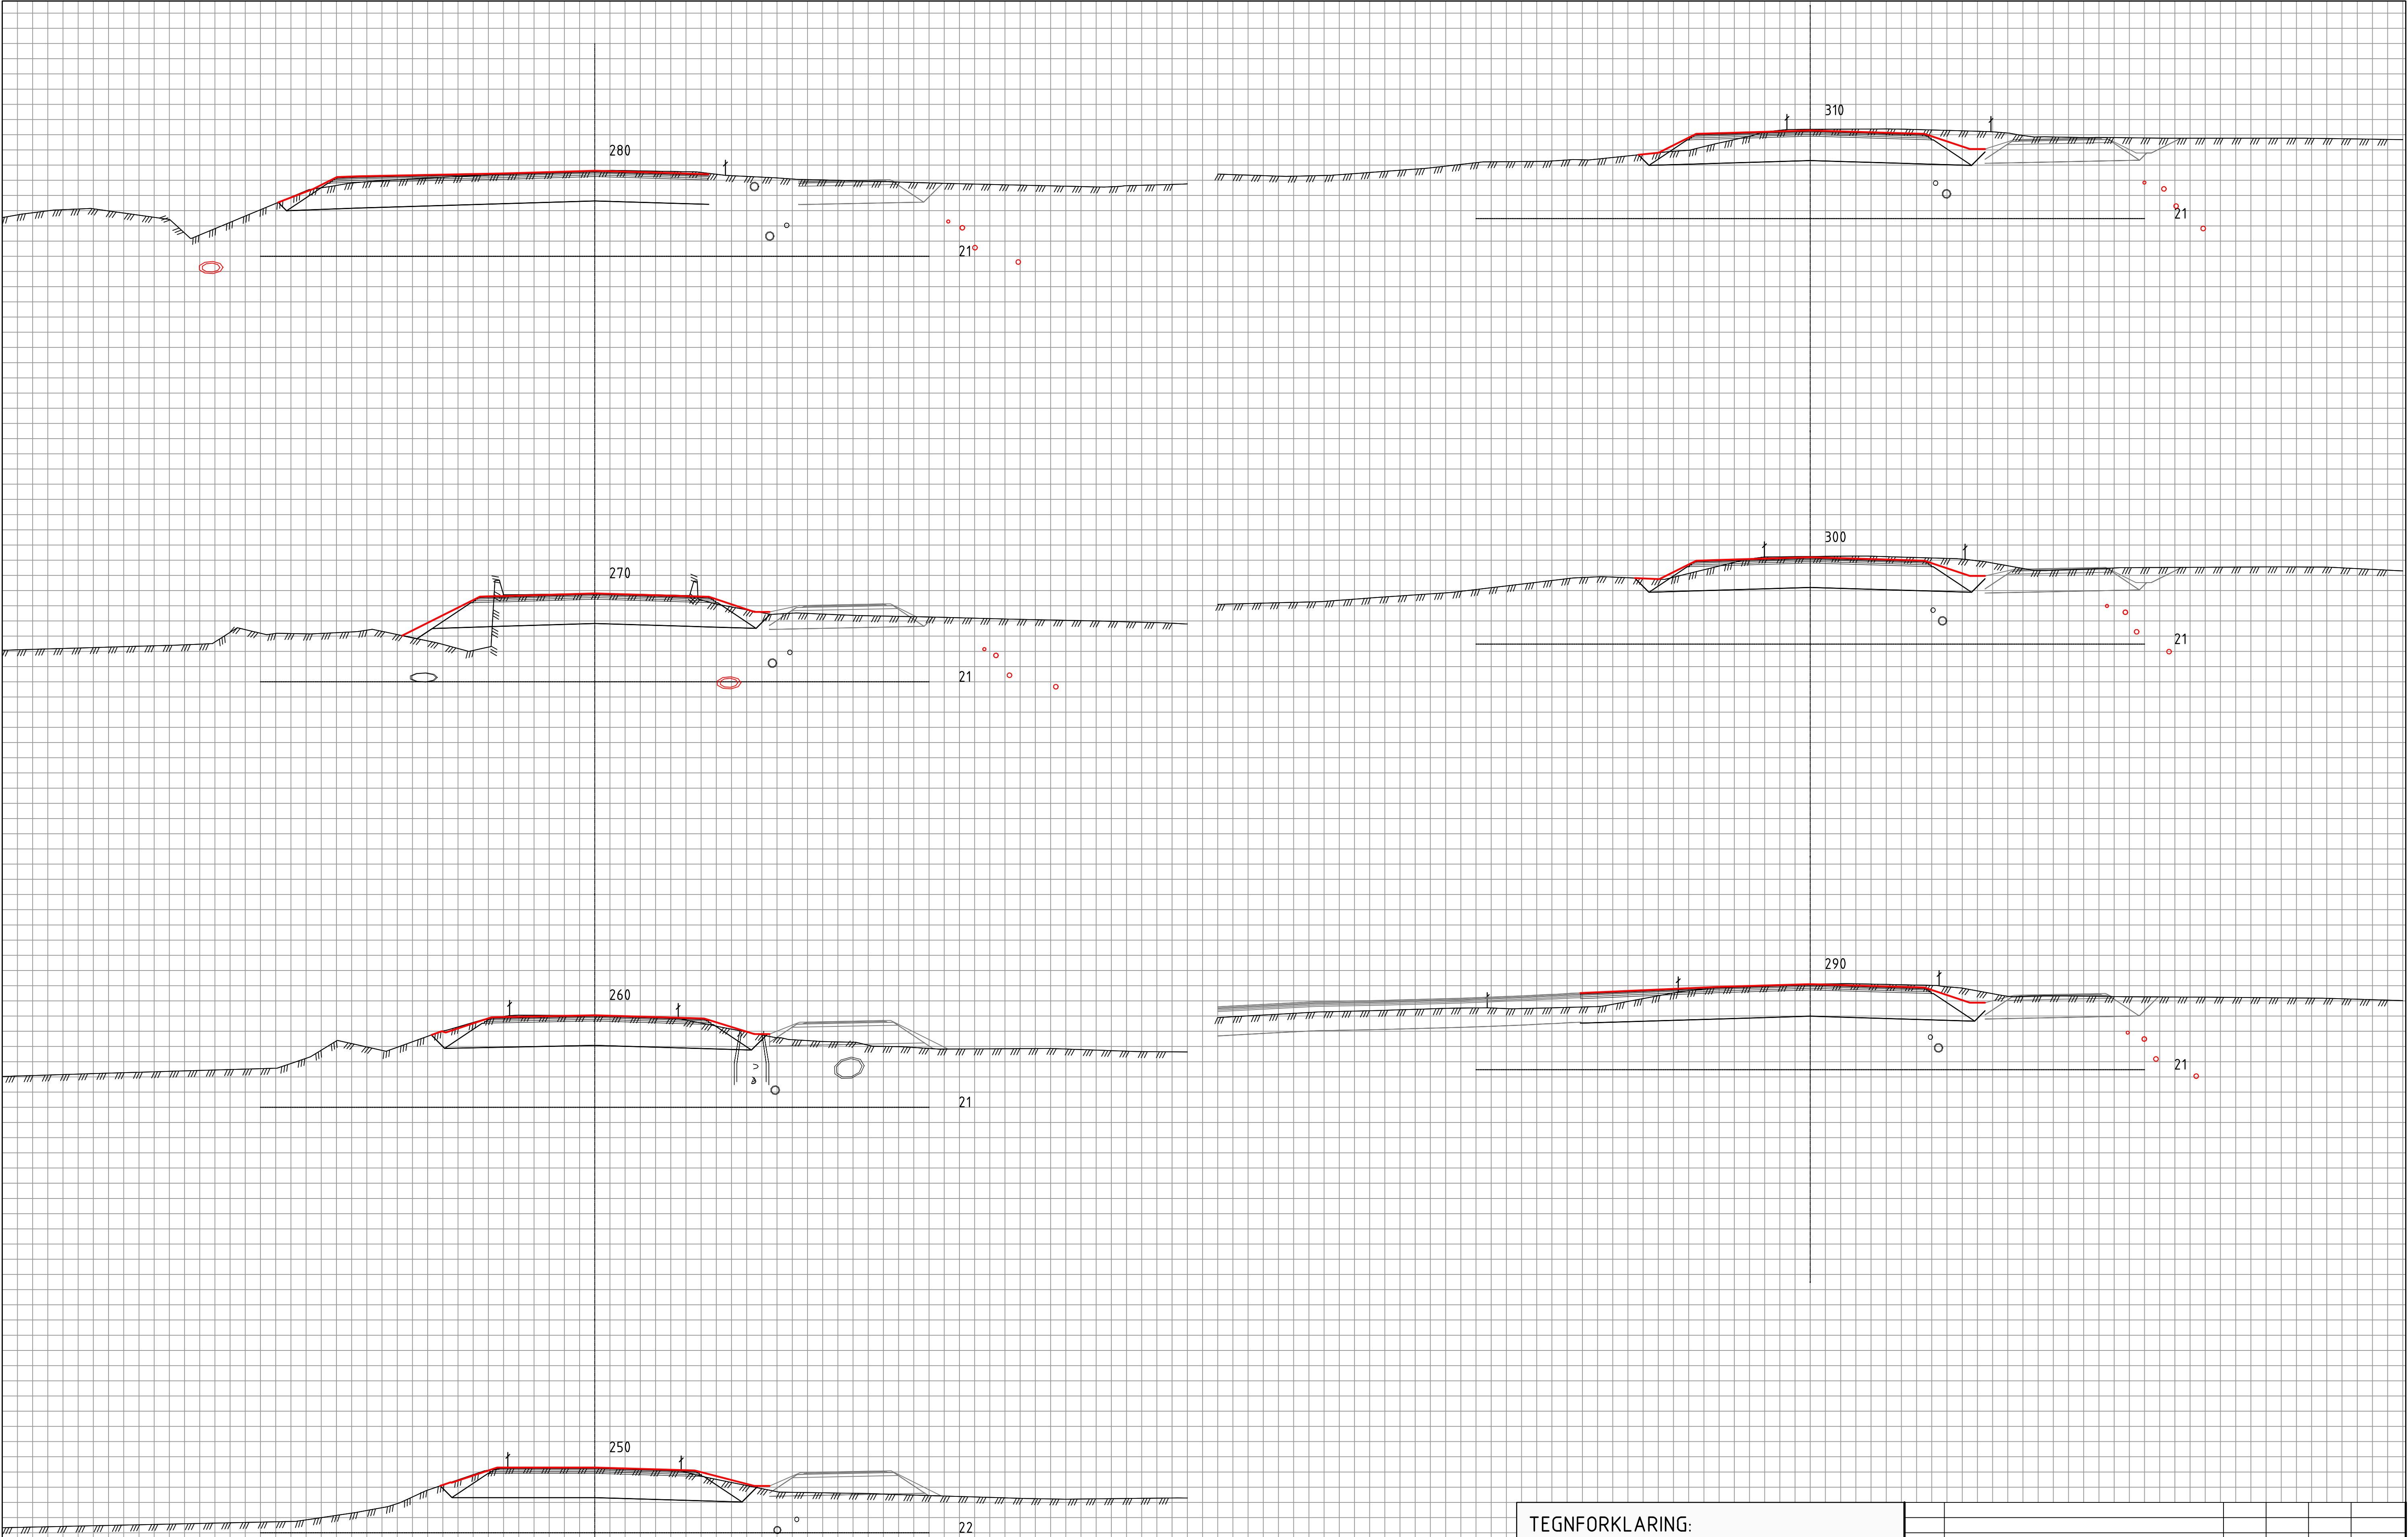

TEGNFORKLARING:

- - Eksist. kommunal VA
 - - Omlagt kommunal VA
 - - Ny OV/DR Viken
- (NB! Hovedprinsipper, ikke ferdig prosjektert)


Revisjon	Revisjonen gjelder	Utarb	Kontr	Godkjent	Rev. dato
ØSTFOLD FYLKESKOMMUNE		Tegningsdato 14.05.2025			
Fv. 119 GS-vei Dilling-Vang inkl. kryssutbedring		Bestiller Alf Louis Solvang			
		Produsert for Østfold tk			
		Produsert av CDWI AS			
		Prosjektnummer 30114			
		Prosjektfasennummer 30114r			
		Arkivreferanse 2020/103614			
		Målestokk A1-format 1:100			
Tverrprofil 250-310		Koordinatsystem NTM10 / NN2000			
Veimodell 20000		Tegningsnummer / revisjonsbokstav U401			
Reguleringsplan					
Utarbeidet av	Kontrollert av	Godkjent av	Konsulentarkiv		
ADBR/MJHA	BW	BW	A116326		

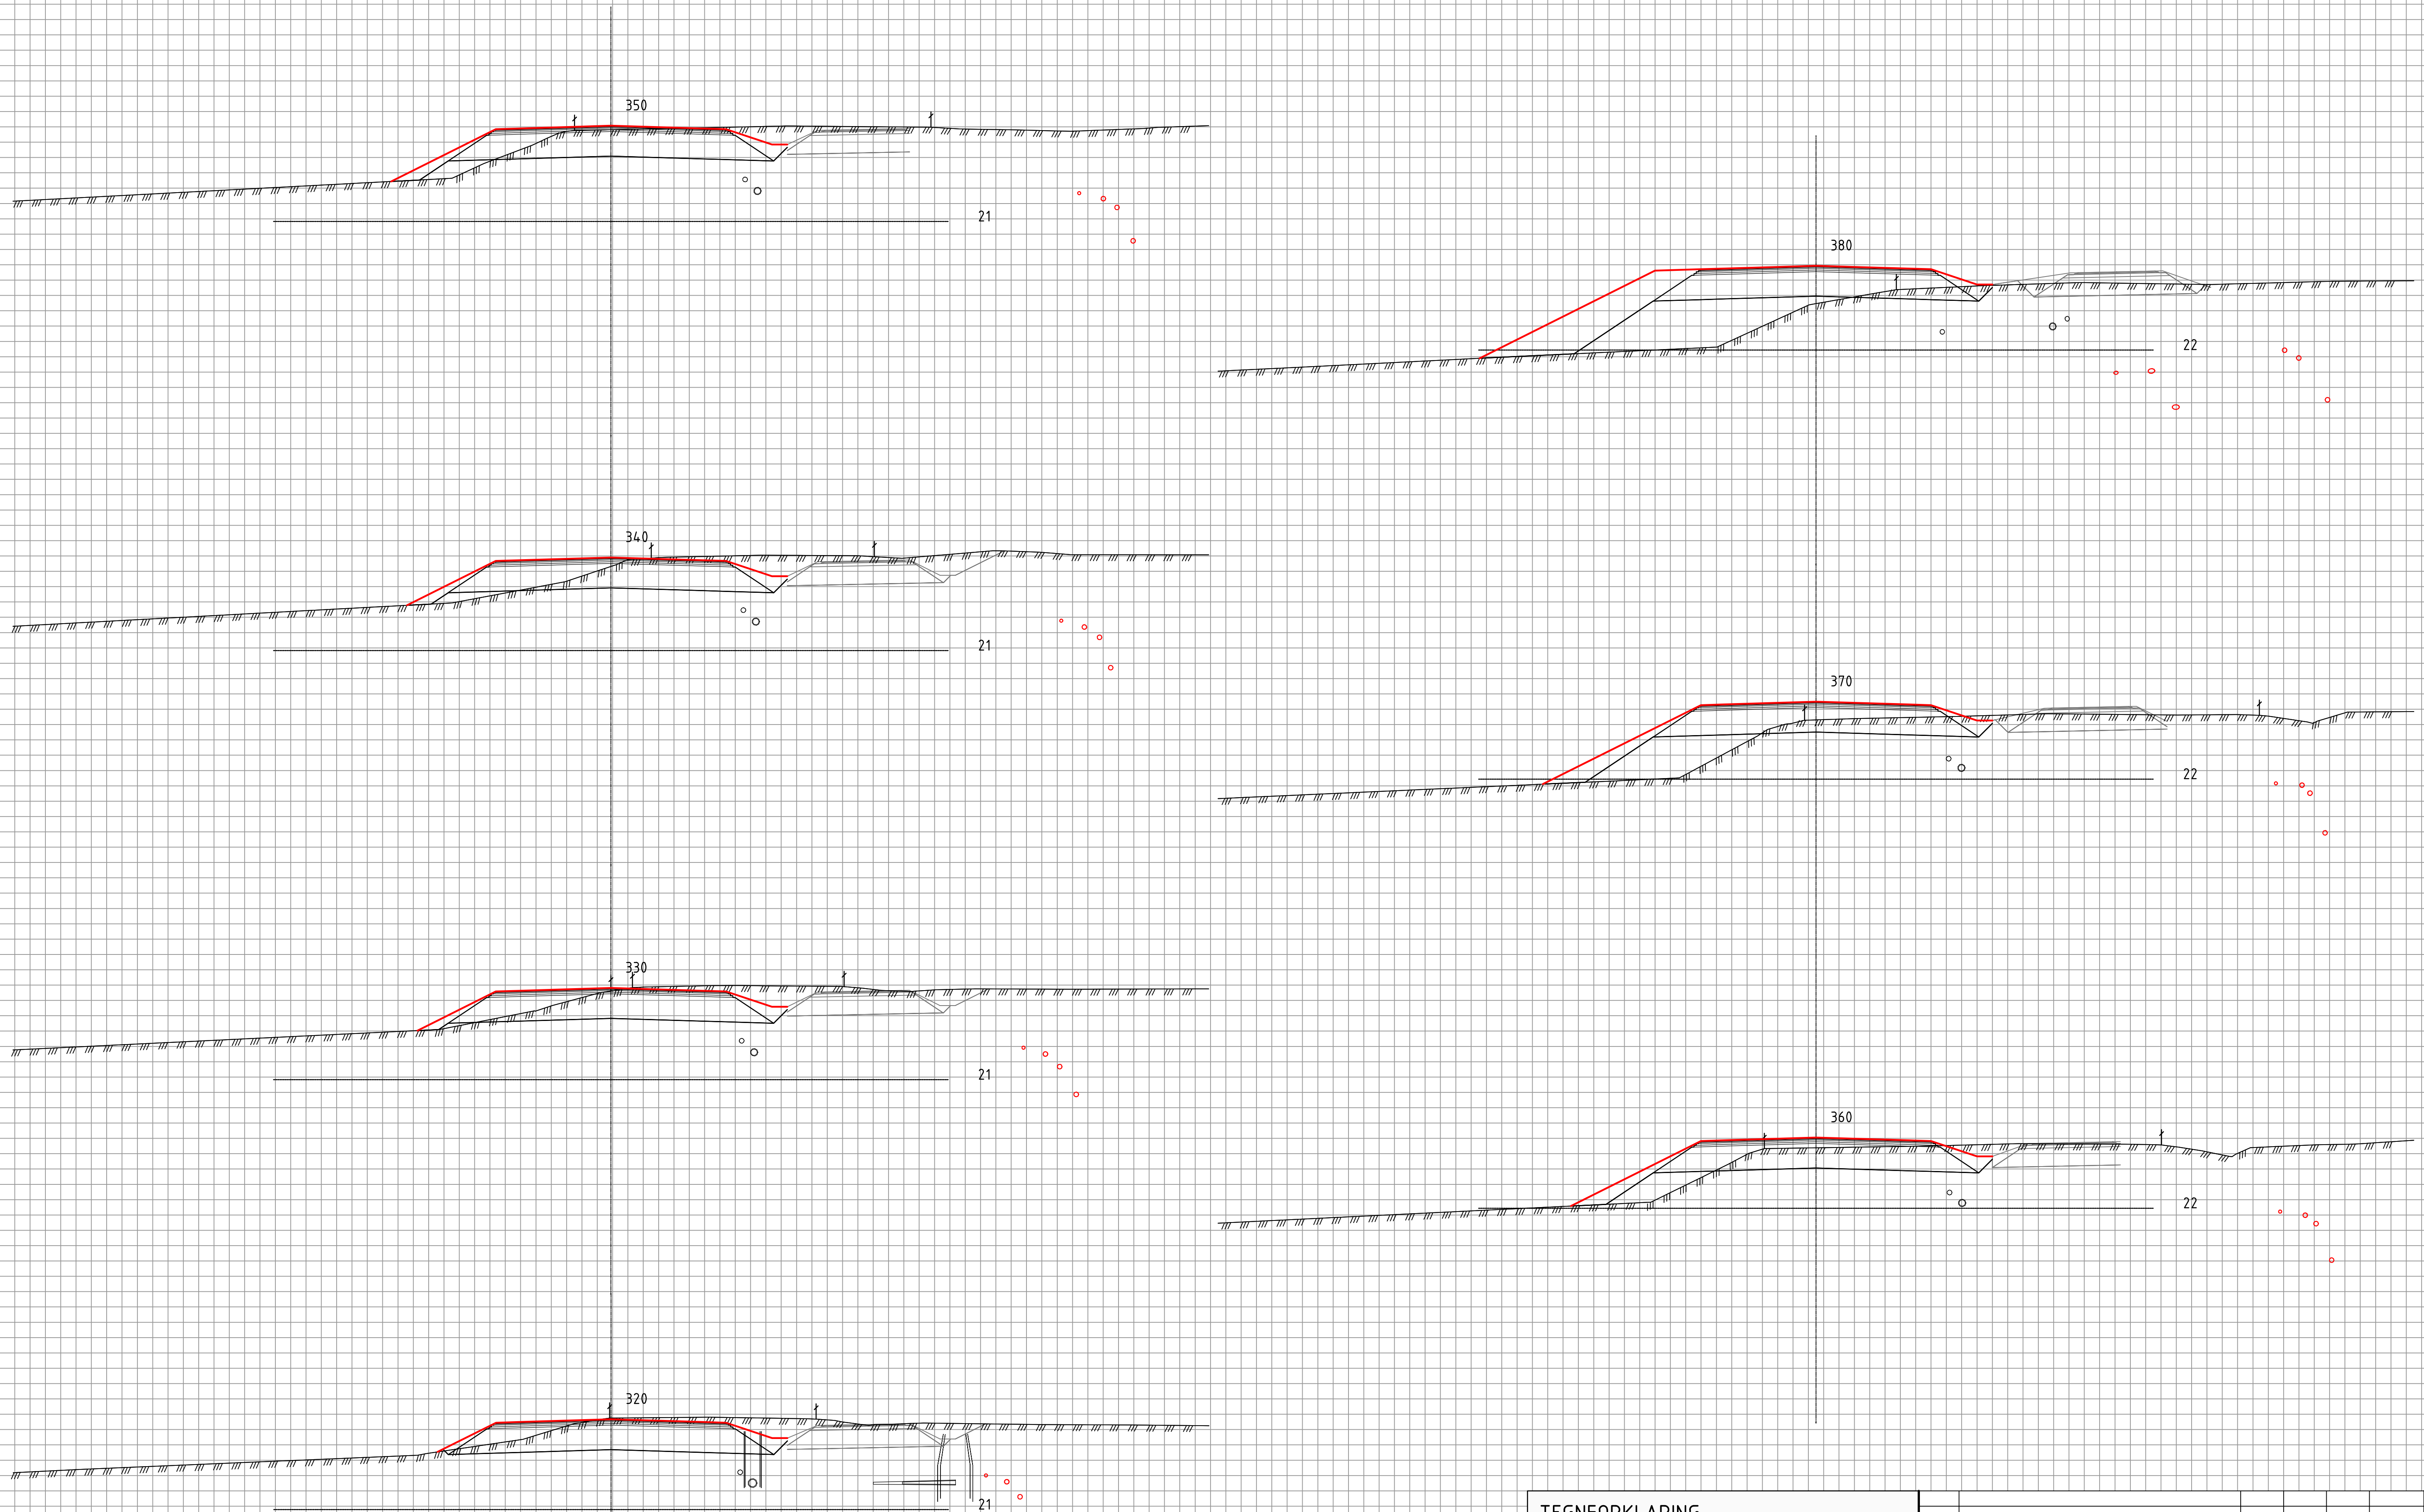

TEGNFORKLARING:

- - Eksist. kommunal VA
 - - Omlagt kommunal VA
 - - Ny OV/DR Viken
- (NB! Hovedprinsipper, ikke ferdig prosjektert)


Revisjon	Revisjonen gjelder	Utarb	Kontr	Godkjent	Rev. dato
ØSTFOLD FYLKESKOMMUNE		Tegningsdato 14.05.2025			
Fv. 119 GS-vei Dilling-Vang inkl. kryssutbedring		Bestiller Alf Louis Solvang			
		Produsert for Østfold tk			
		Produsert av CDWI AS			
		Prosjektnummer 30114			
		Prosjektfase nummer 30114r			
		Arkivreferanse 2020/103614			
		Målestokk A1-format 1:100			
Reguleringsplan		Koordinatsystem NTM10 / NN2000			
Utarbeidet av	Kontrollert av	Godkjent av	Konsulentarkiv	Tegningsnummer / revisjonsboksnavn	
ADBR/MJHA	BW	BW	A116326	U402	

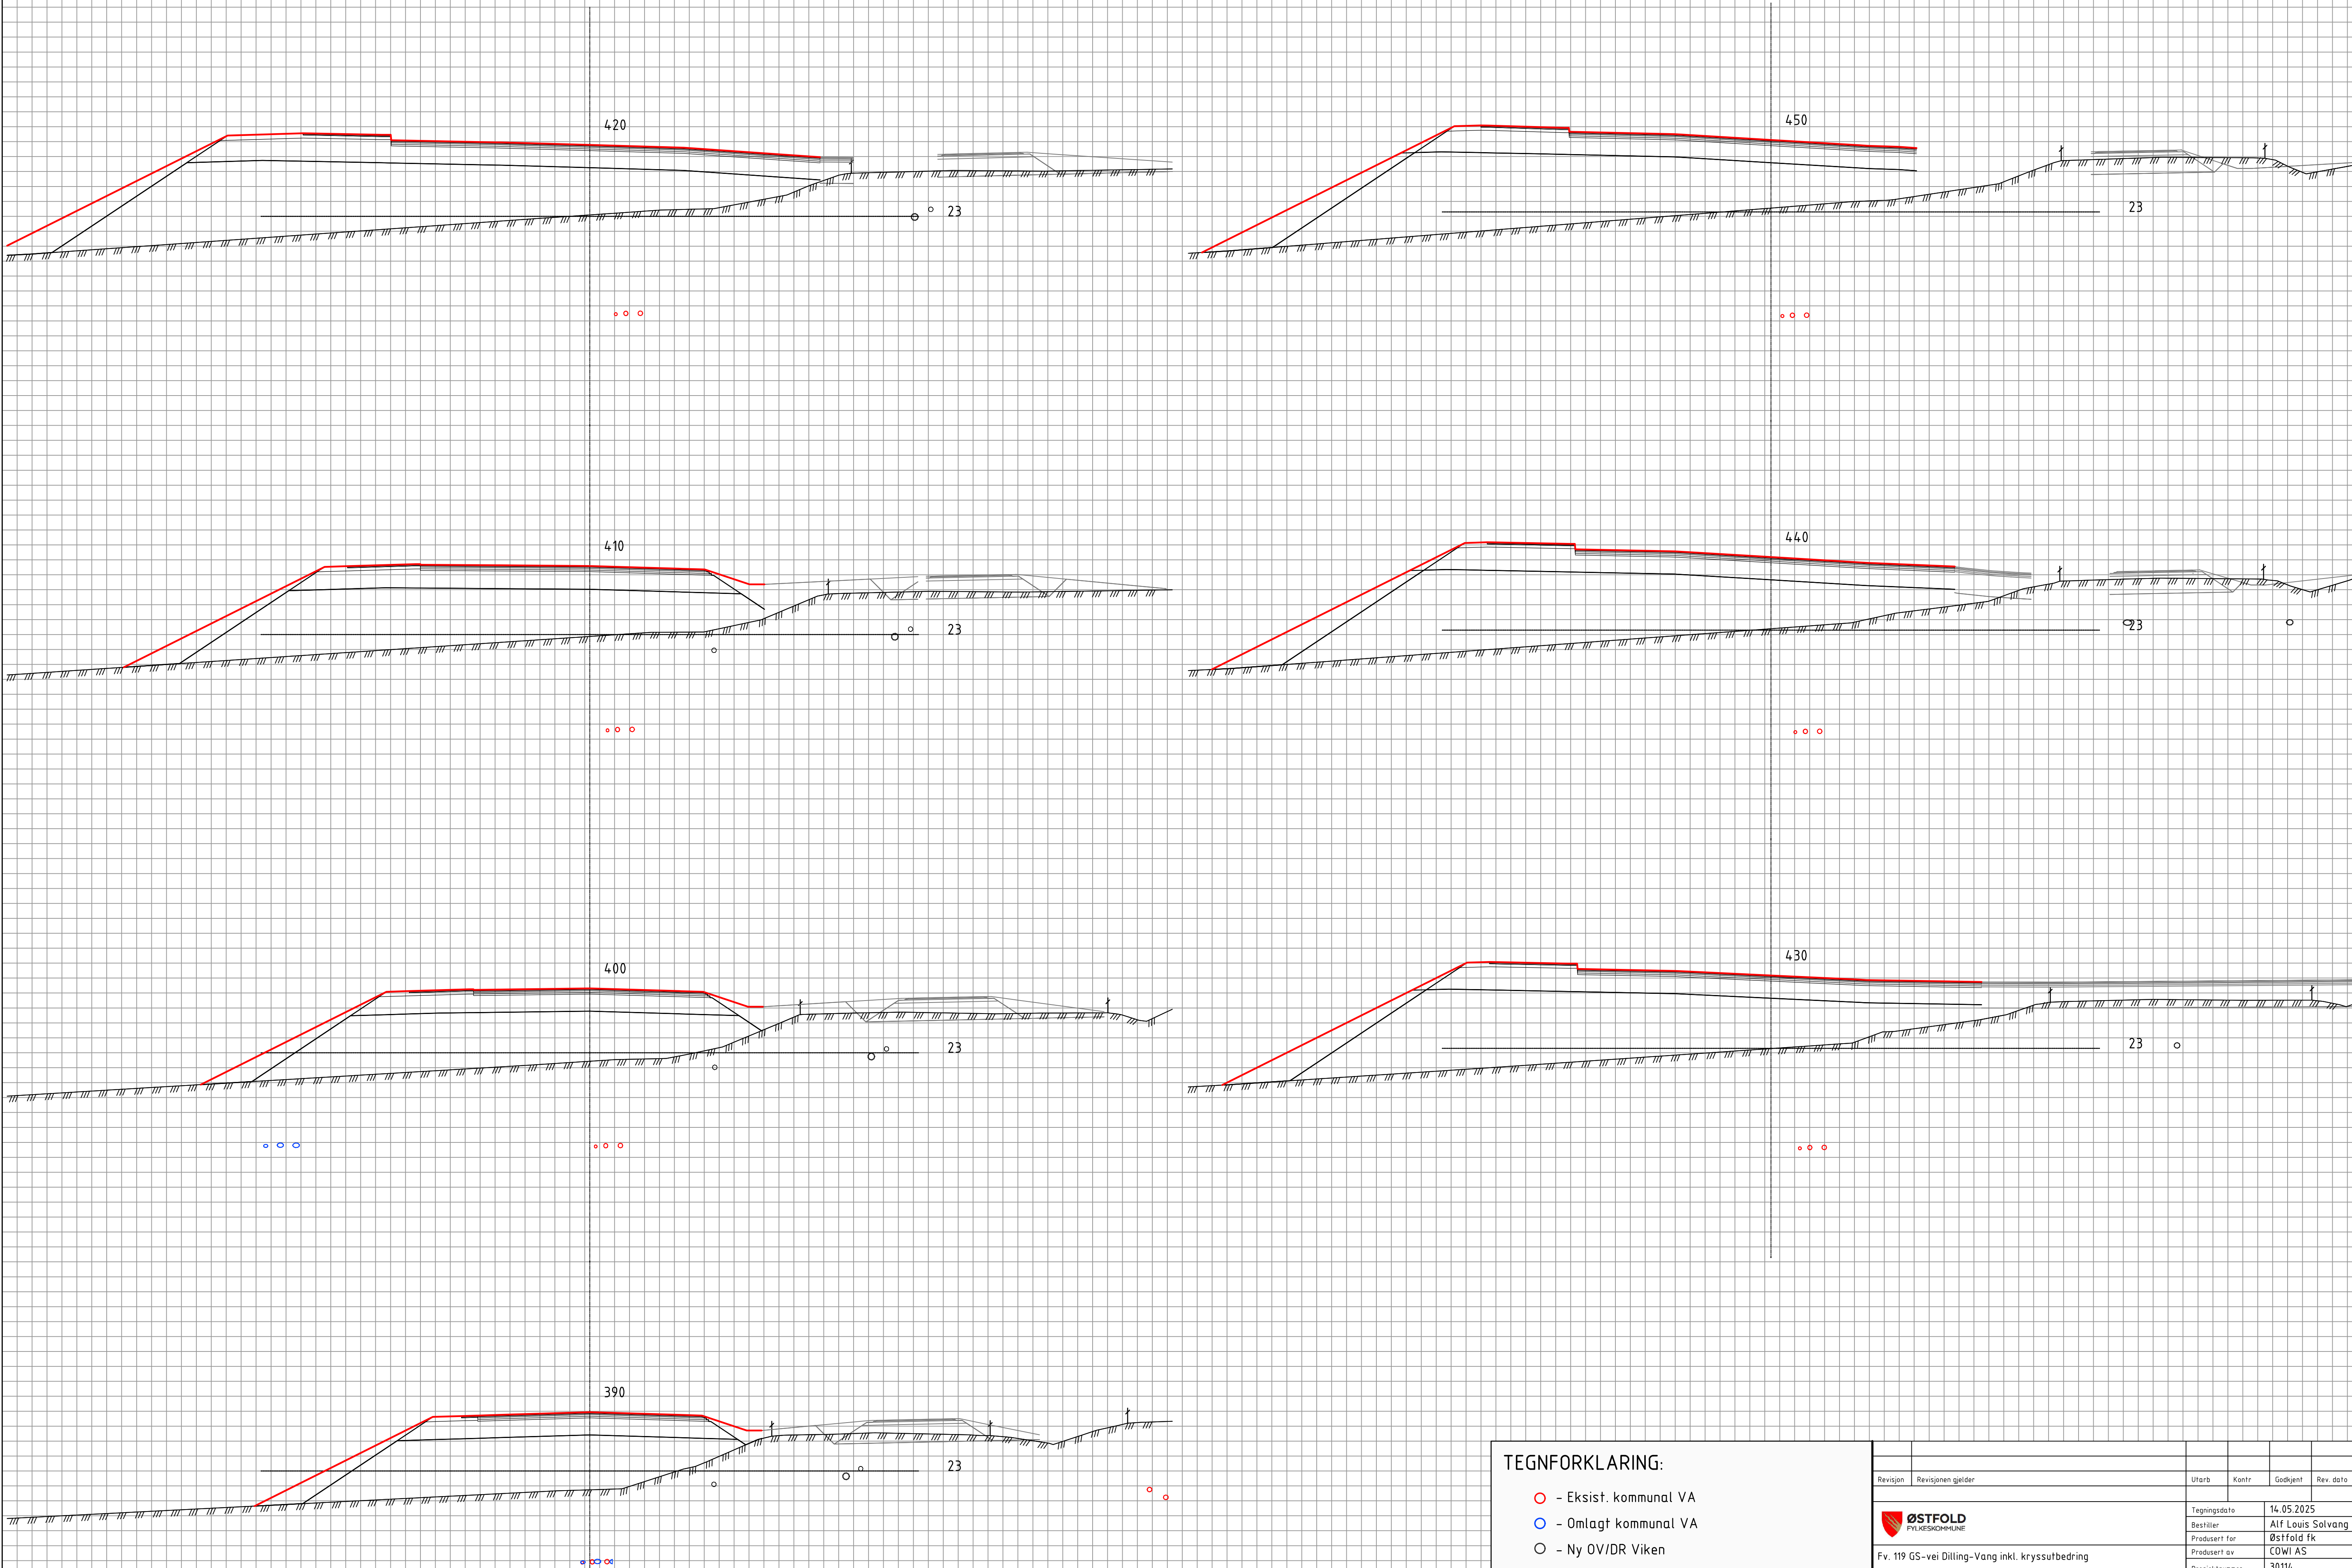

TEGNFORKLARING:

- - Eksist. kommunal VA
 - - Omlagt kommunal VA
 - - Ny OV/DR Viken
- (NB! Hovedprinsipper, ikke ferdig prosjektert)

Revisjon	Revisjonen gjelder	Utarb	Kontr	Godkjent	Rev. dato
ØSTFOLD FYLKESKOMMUNE		Tegningsdato 14.05.2025			
Fv. 119 GS-vei Dilling-Vang inkl. kryssutbedring		Bestiller Alf Louis Solvang			
		Produsert for Østfold tk			
		Produsert av CDWI AS			
		Prosjektnummer 30114			
		Prosjektfasennummer 30114r			
		Arkivreferanse 2020/103614			
		Målestokk A1-format 1:100			
Reguleringsplan		Koordinatsystem NTM10 / NN2000			
Utarbeidet av	Kontrollert av	Godkjent av	Konsulentarkiv		
ADBR/MJHA	BW	BW	A116326		
Tegningsnummer / revisjonsbokstav					U403

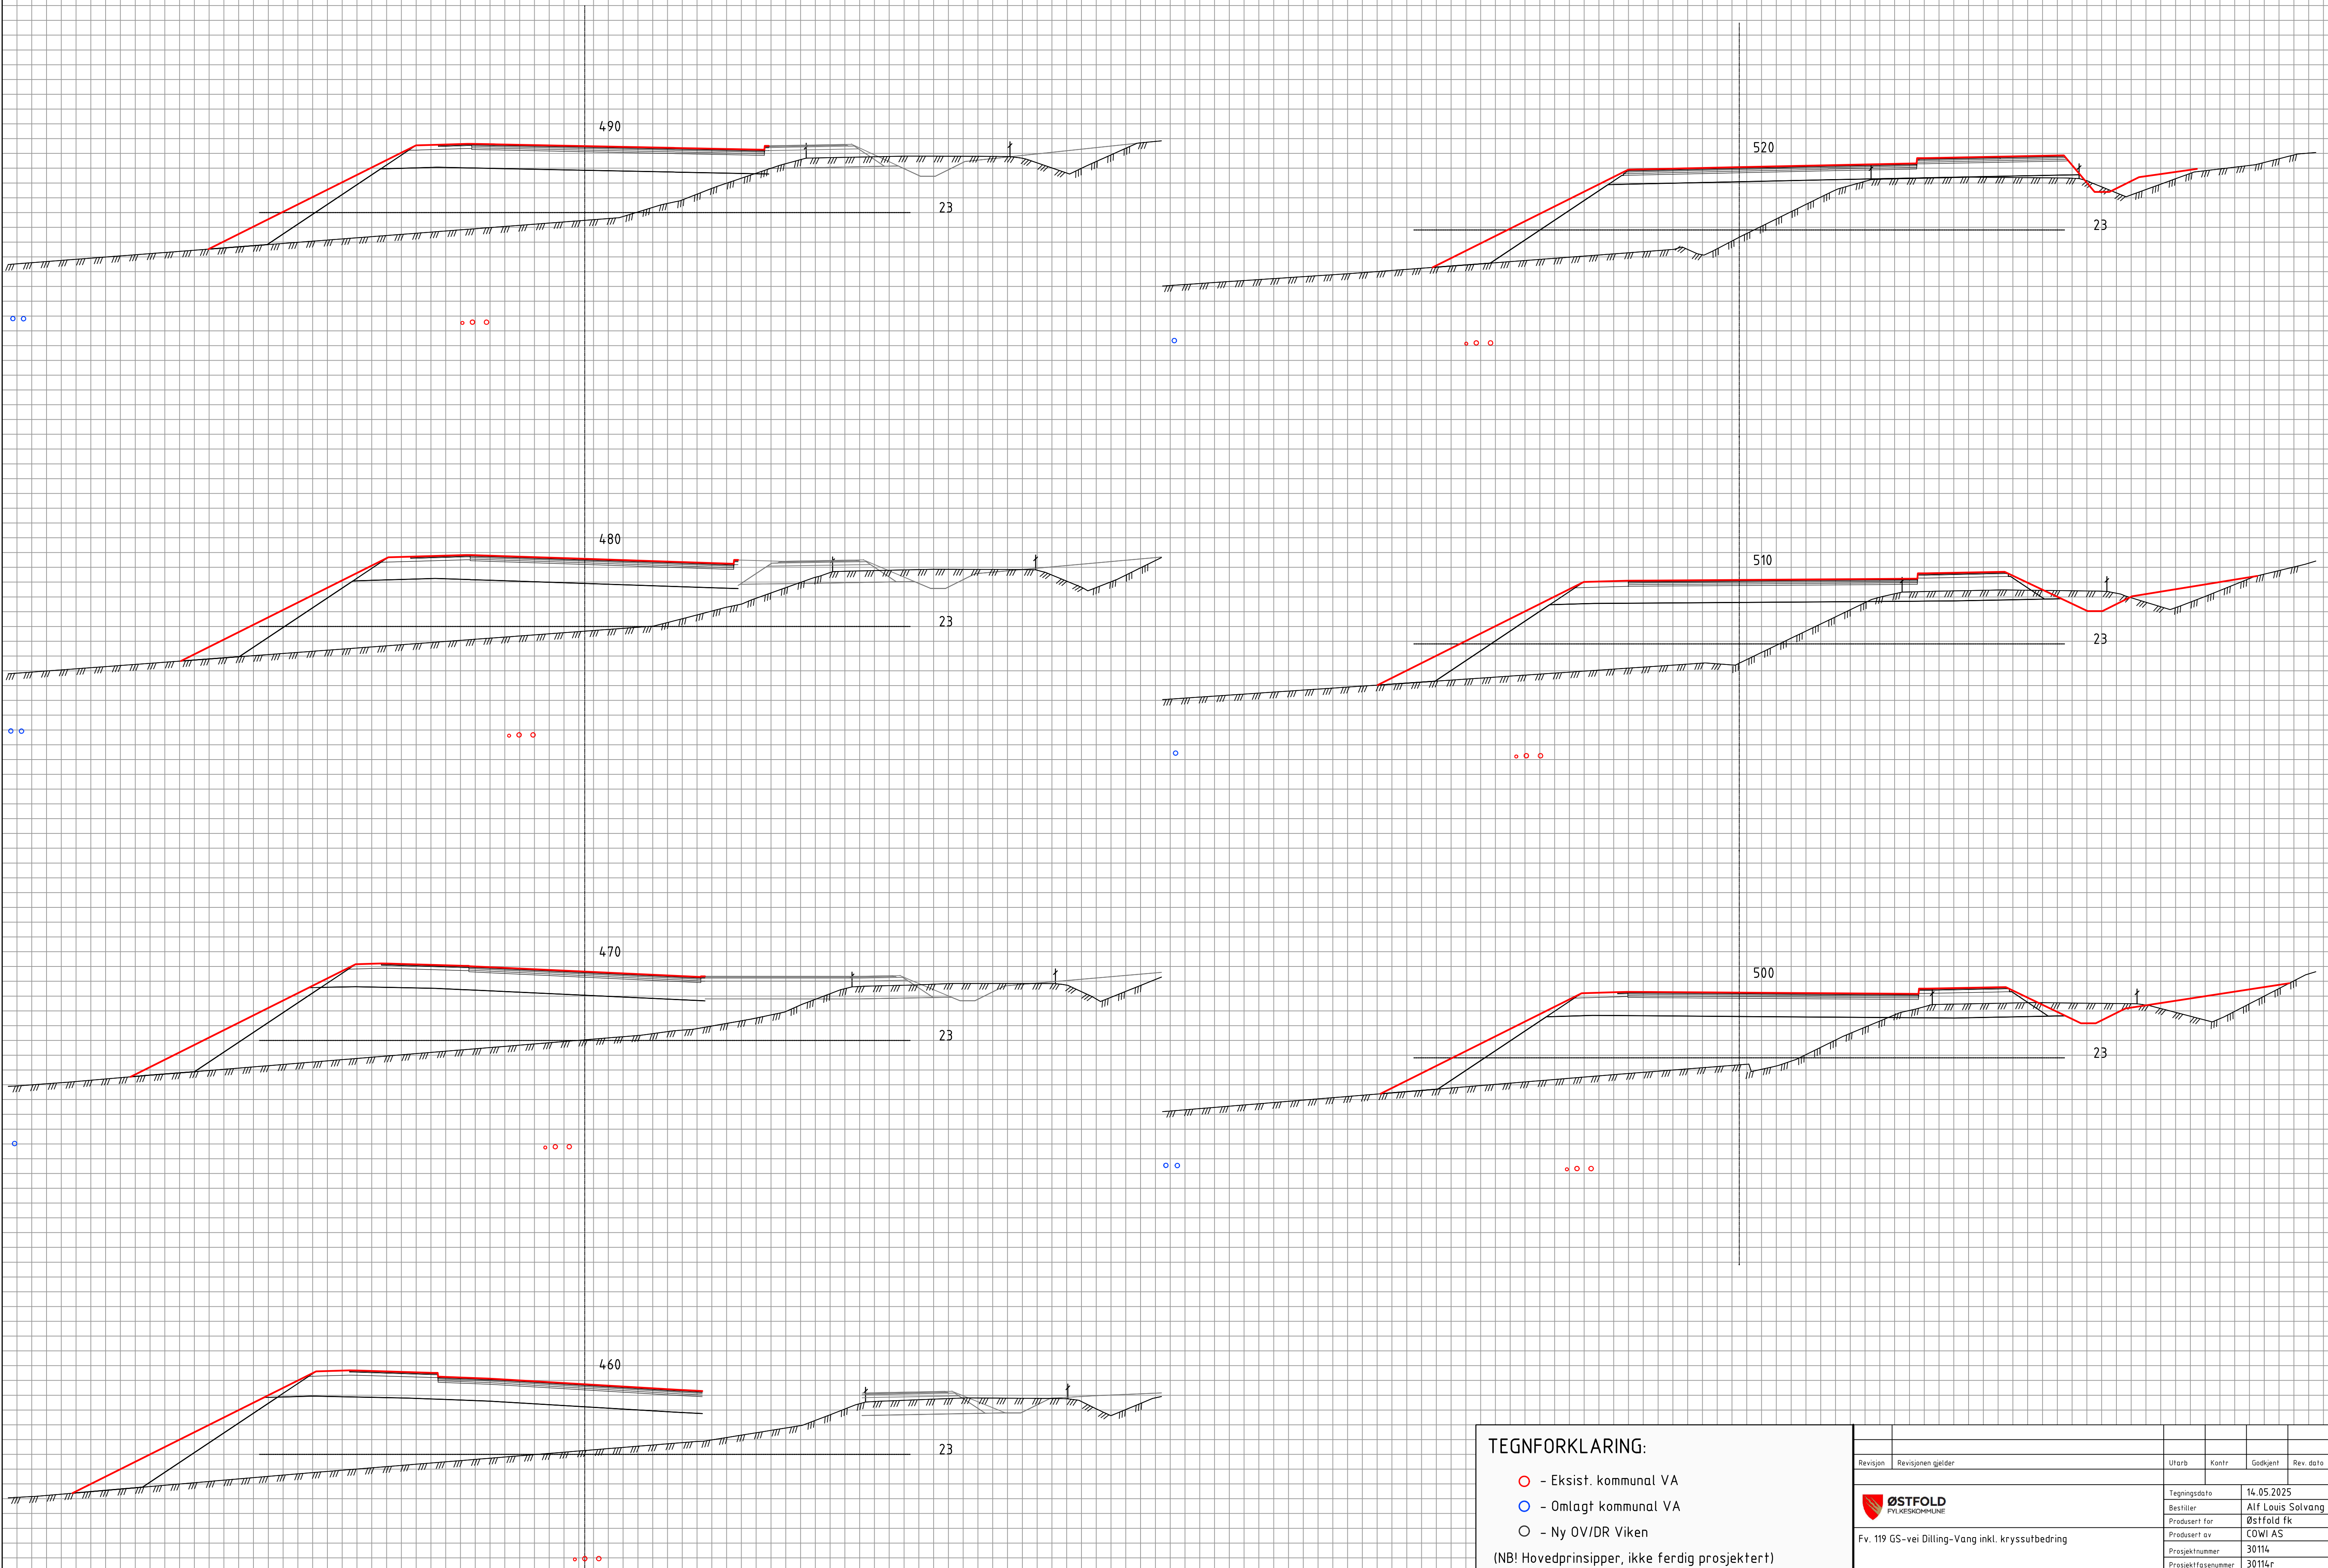



TEGNFORKLARING:


- - Eksist. kommunal VA
- - Omlagt kommunal VA
- - Ny OV/DR Viken

(NB! Hovedprinsipper, ikke ferdig prosjektert)

Revisjon	Revisjonen gjelder		Utarb	Kontr	Godkjent	Rev. dato
 ØSTFOLD FYLKESKOMMUNE			Tegningsdato		14.05.2025	
			Bestiller		Alf Louis Solvang	
			Produsert for		Østfold fk	
			Produsert av		CDWI AS	
			Prosjektnummer		30114	
Fv. 119 GS-vei Dilling-Vang inkl. kryssutbedring			Prosjektfasenummer		30114r	
			Arkivreferanse		2020/103614	
			Målestokk A1-format		1:100	
Tverrprofil 460-520						
Veimodell 2000						
Reguleringsplan			Koordinatsystem		NTM10 / NN2000	
Utarbeidet av		Kontrollert av	Godkjent av	Konsulentarkiv		
ADBR/MJHA		BW	BW	A116326		
			Tegningsnummer / revisjonsboksnavn		U404	

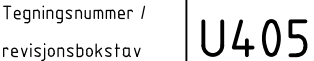

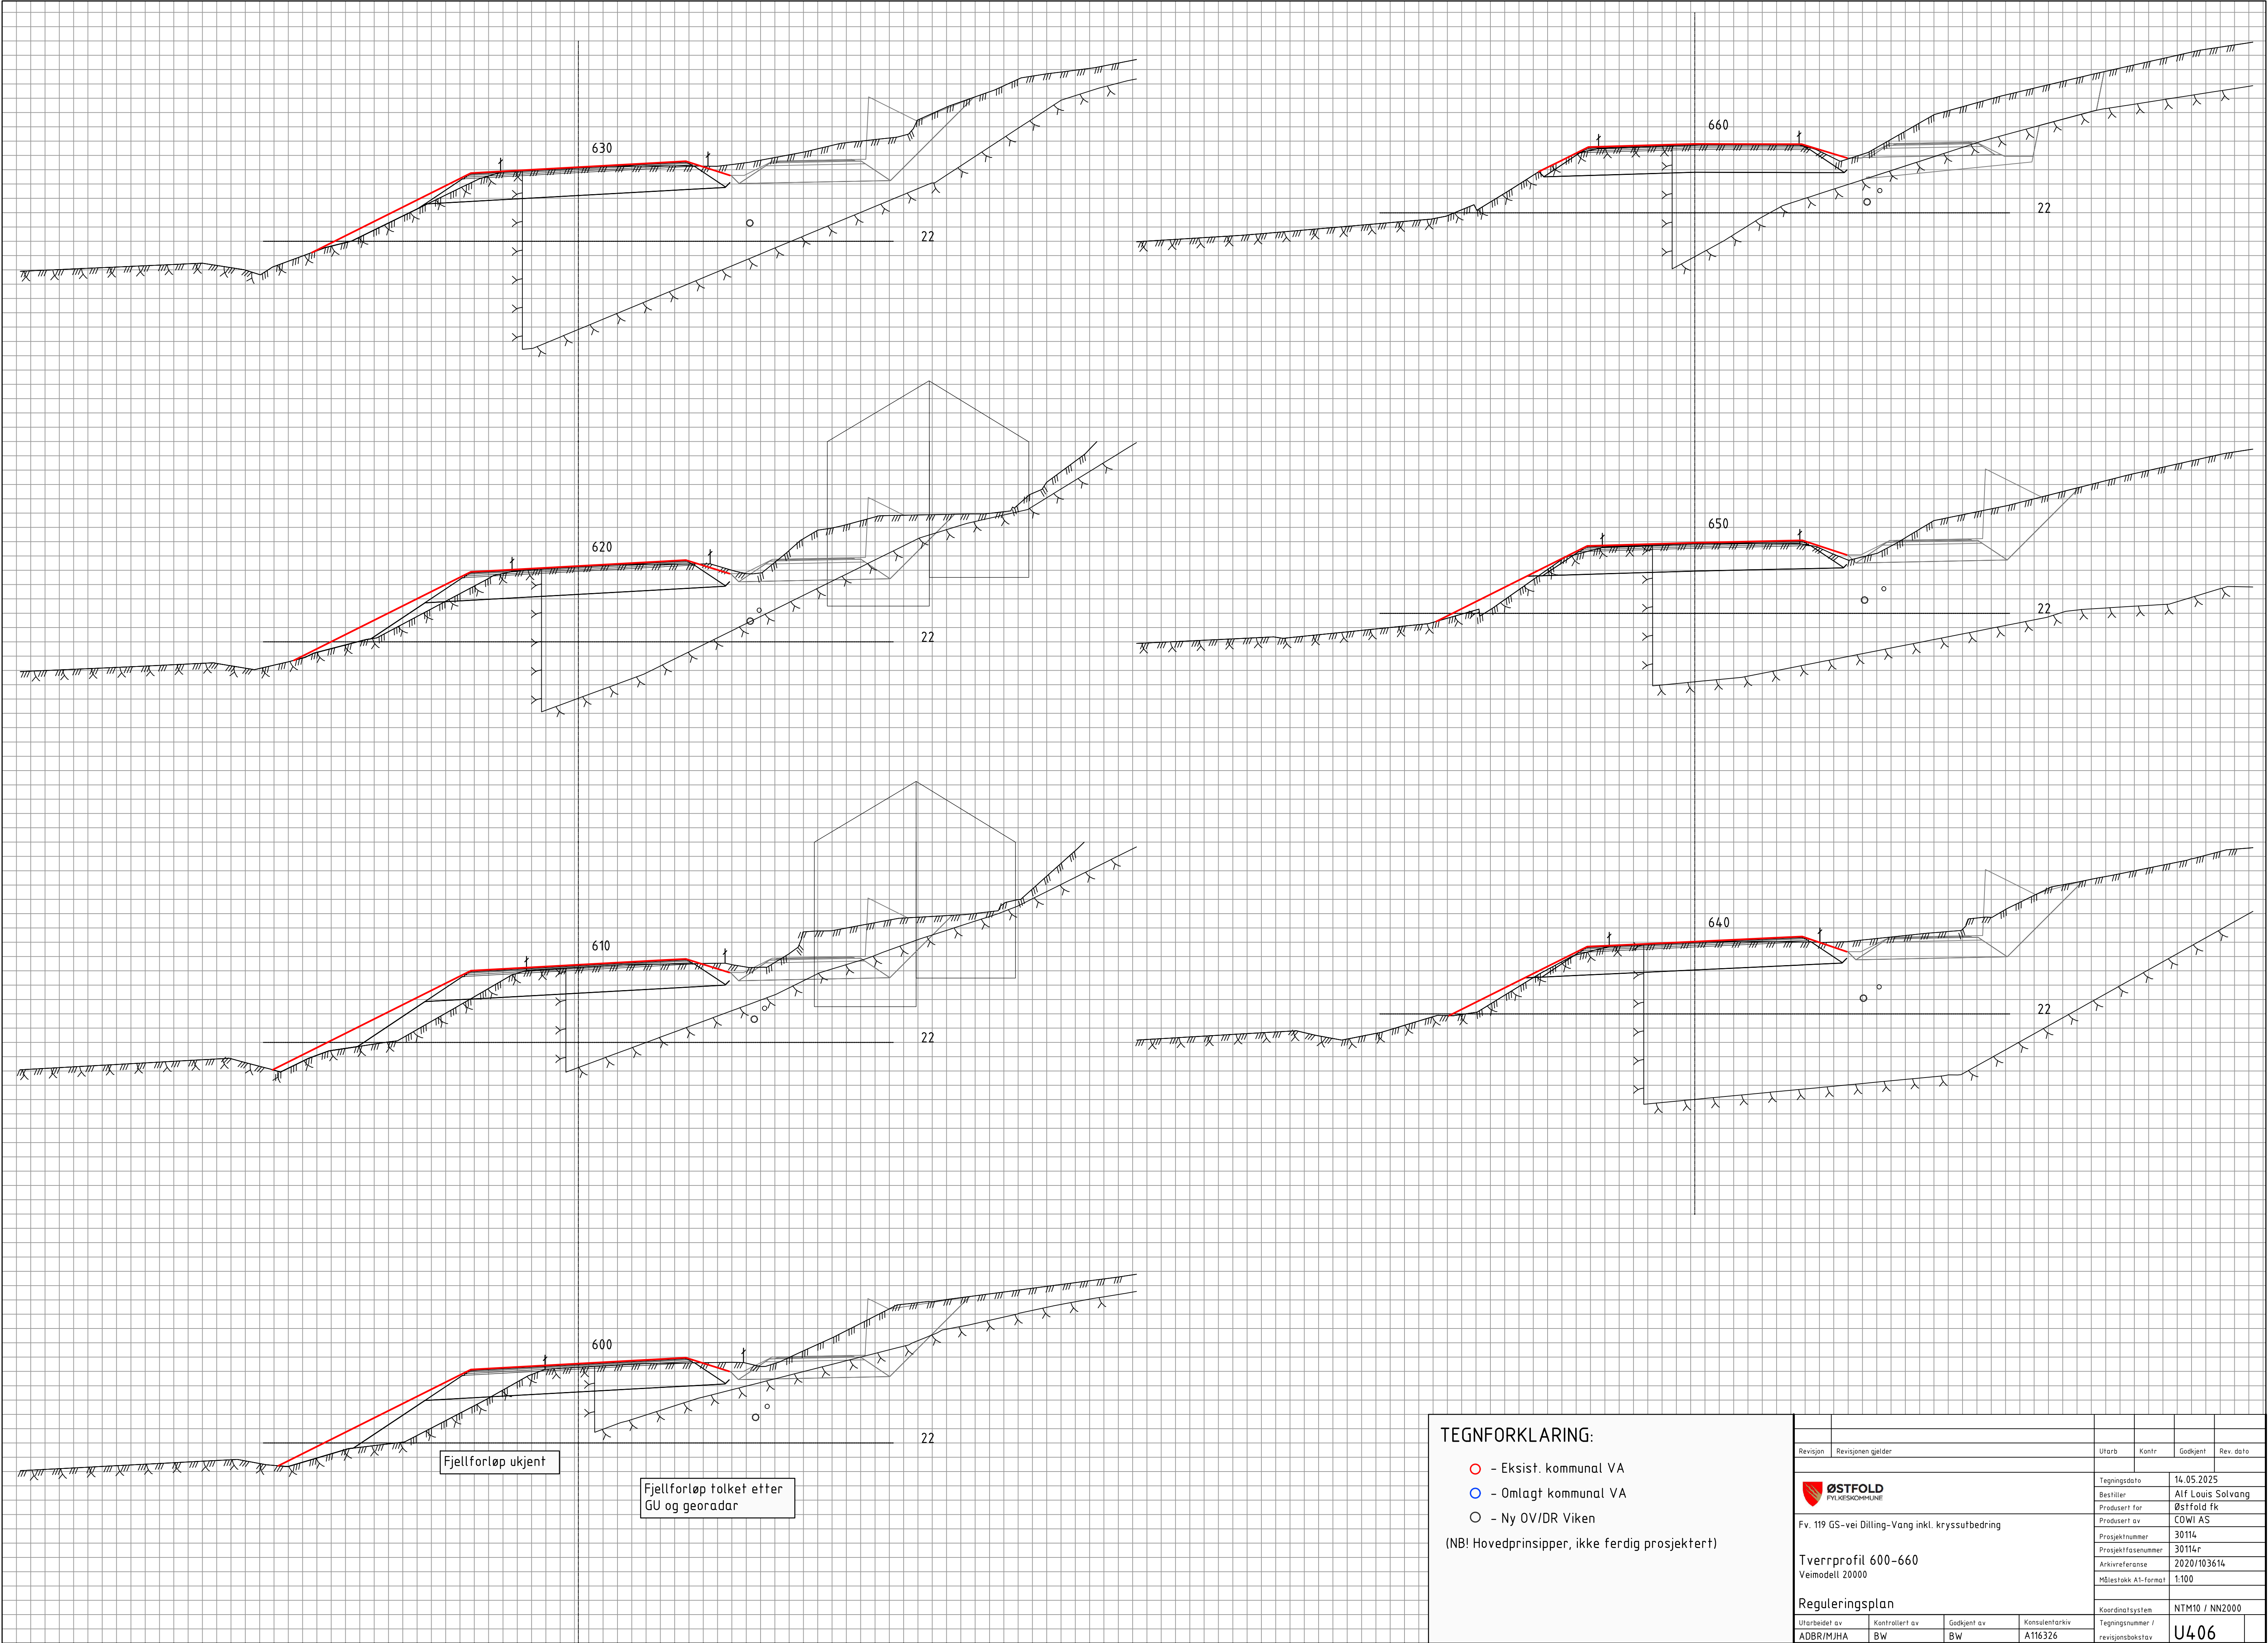


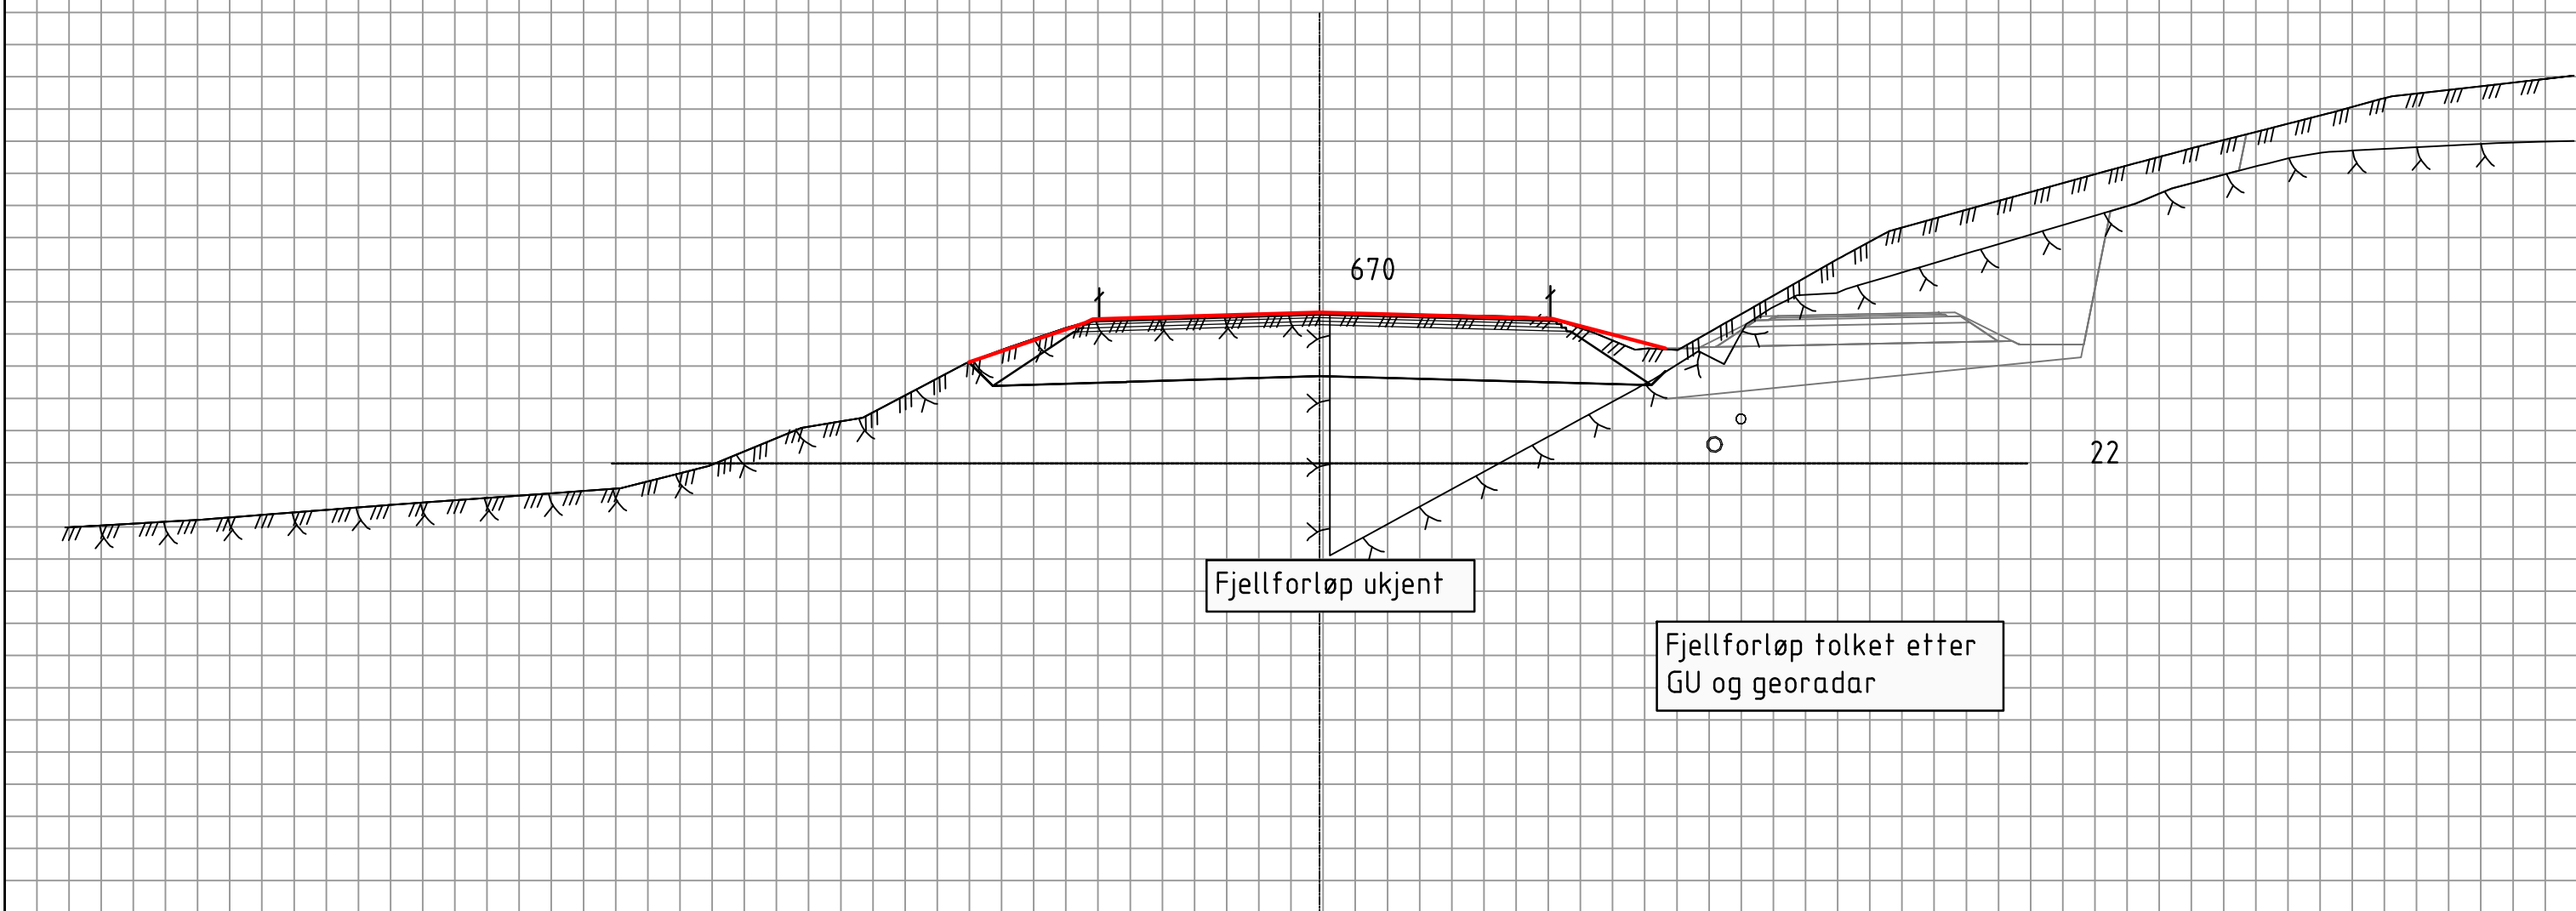

TEGNFORKLARING:

- Eksist. kommunal VA
 - Omlagt kommunal VA
 - Ny OV/DR Viken
- (NB! Hovedprinsipper, ikke ferdig prosjektert)








Revisjon	Revisjonen gjelder	Utarb	Kontr	Godkjent	Rev. dato
ØSTFOLD FYLKESKOMMUNE		Tegningsdato 14.05.2025			
Fv. 119 GS-vei Dilling-Vang inkl. kryssutbedring		Bestiller Alf Louis Solvang			
		Produsert for Østfold tk			
		Produsert av CDWI AS			
		Prosjektnummer 30114			
		Prosjektfasenummer 30114r			
		Arkivreferanse 2020/103614			
		Målestokk A1-format 1:100			
Tverrprofil 670		Koordinatsystem NTM10 / NN2000			
Veimodell 20000		Tegningsnummer / revisjonsboksnavn U407			
Reguleringsplan					
Utarbeidet av ADBR/MJHA	Kontrollert av BW	Godkjent av BW	Konsulentarkiv A116326		

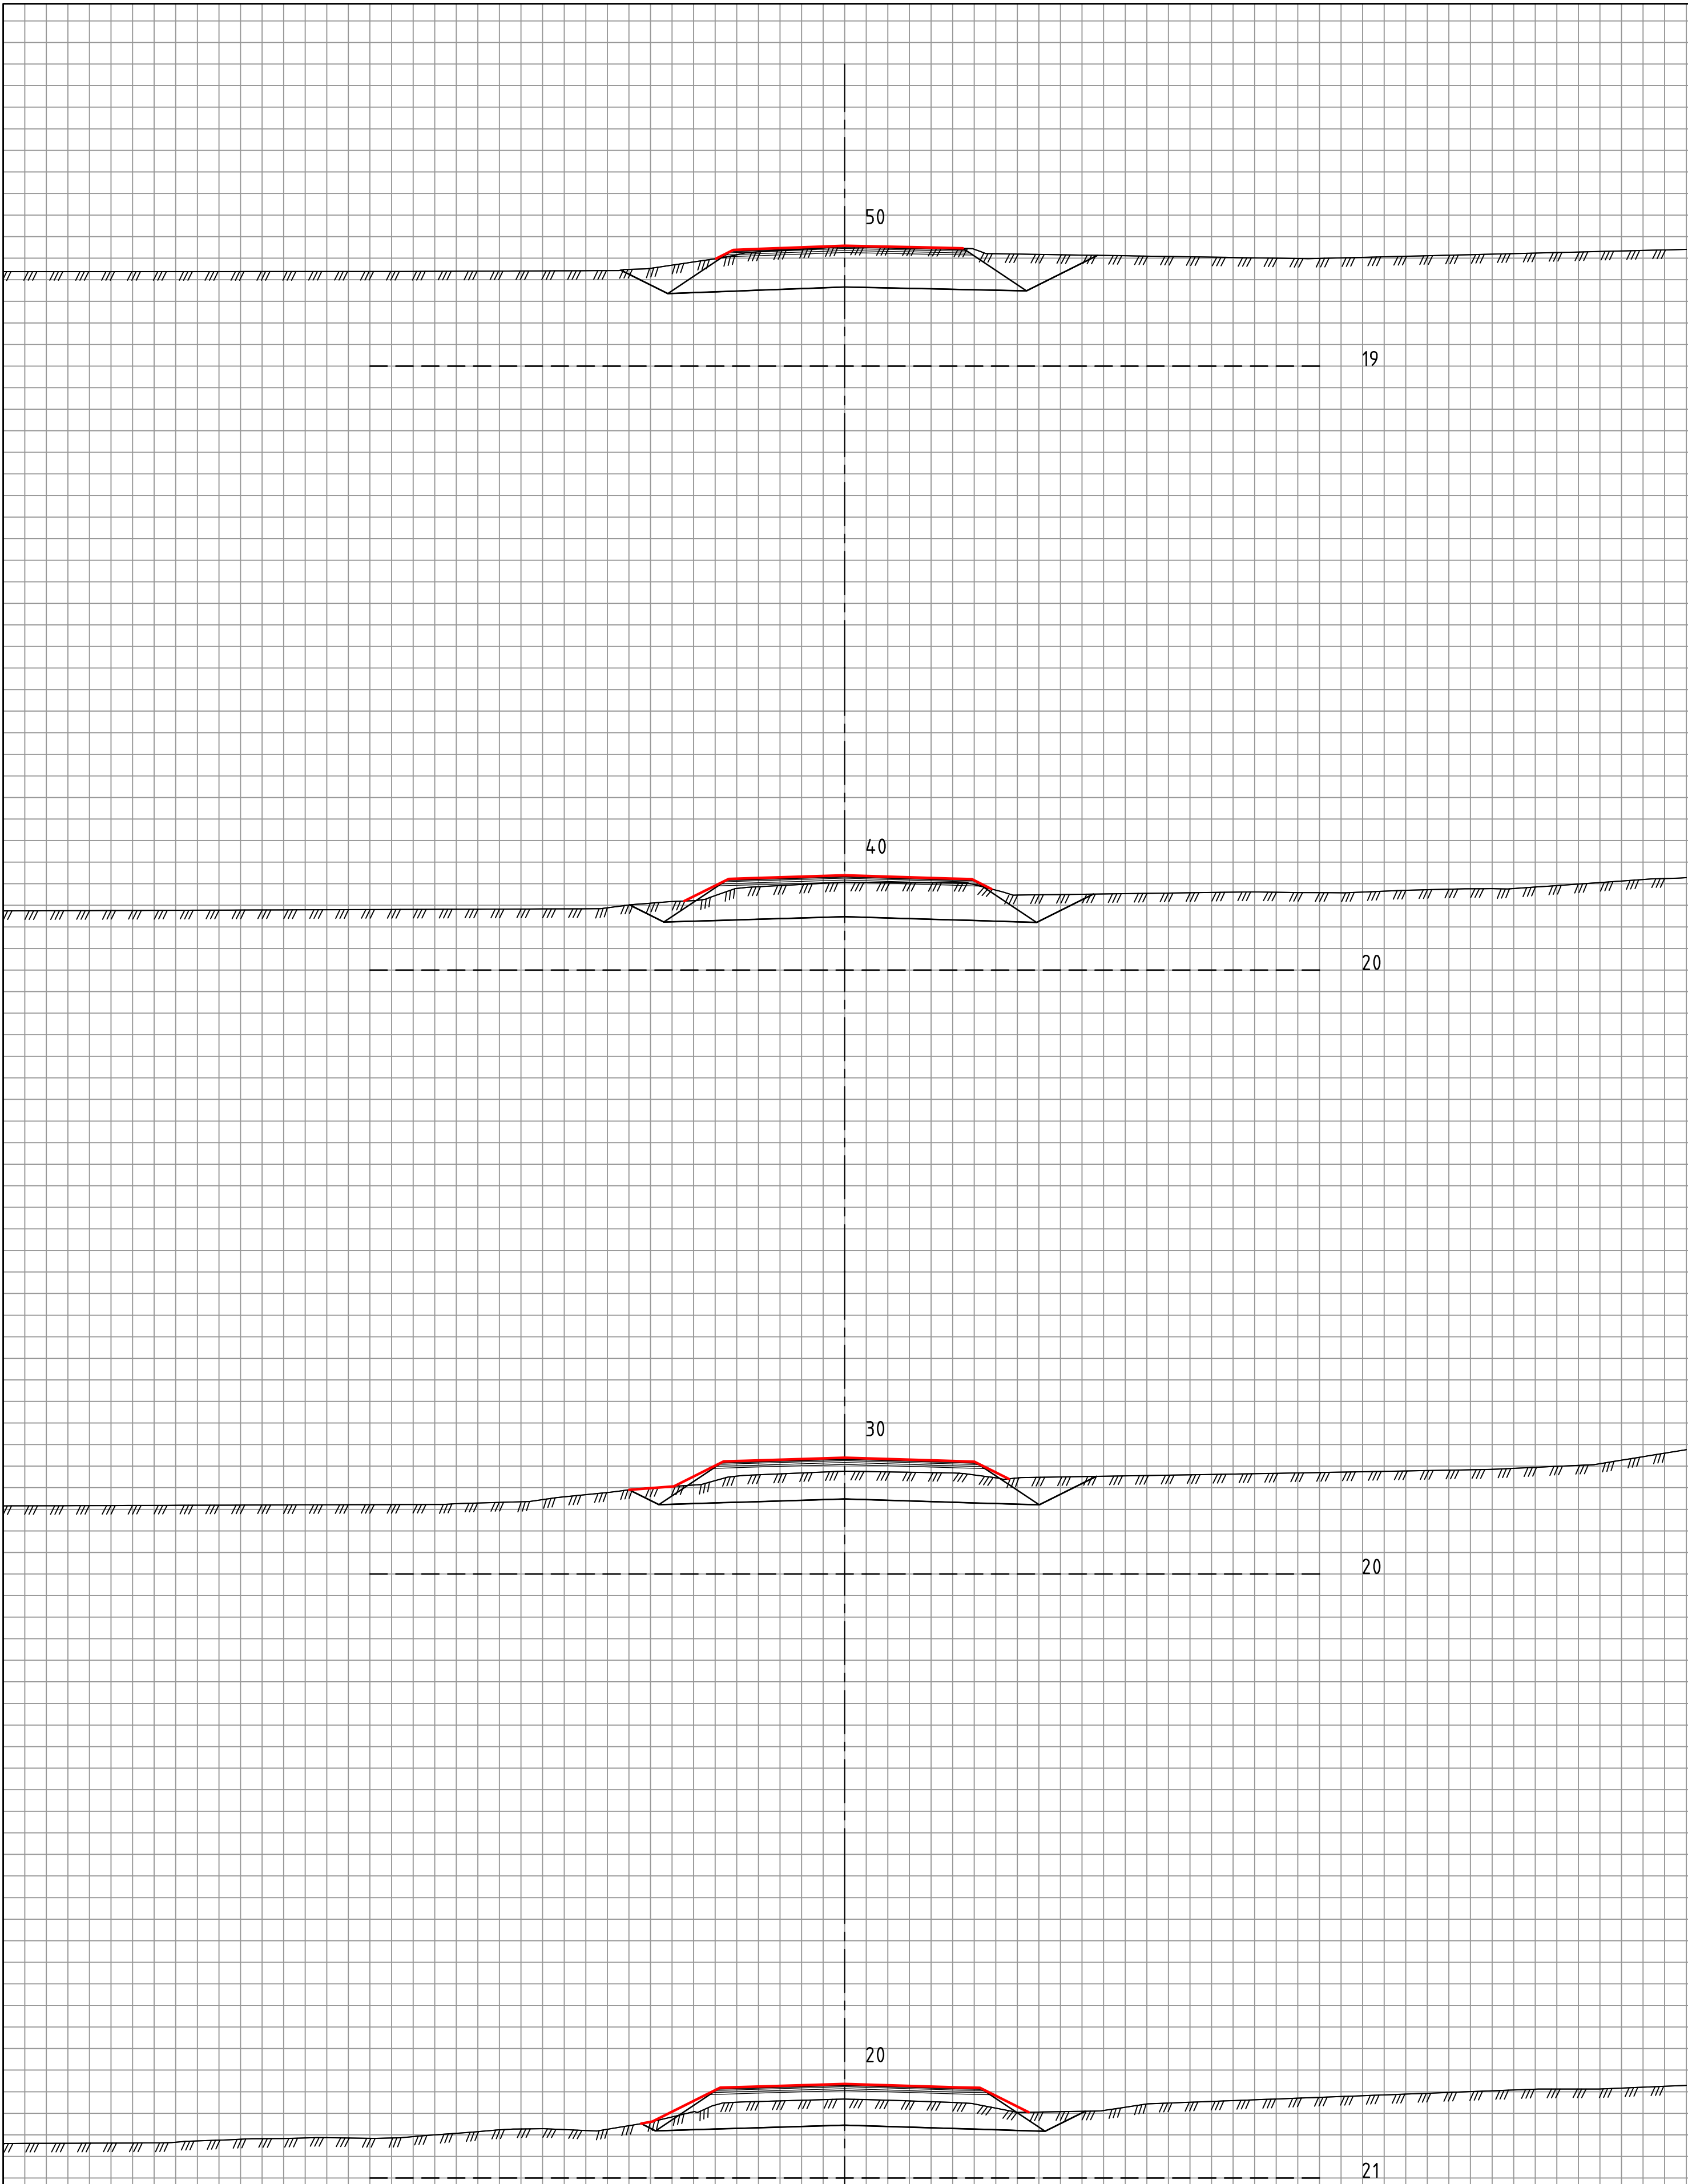

TEGNFORKLARING:

- - Eksist. kommunal VA
 - - Omlagt kommunal VA
 - - Ny OV/DR Viken
- (NB! Hovedprinsipper, ikke ferdig prosjektert)







Revisjon	Revisjonen gjelder			Utarb	Kontr	Godkjent	Rev dato
ØSTFOLD FYLKESKOMMUNE Fv. 119 GS-vei Dilling-Vang inkl. kryssutbedring Tverrprofil 20-50 Veimodell 21000 Reguleringsplan				Tegningsdato		14.05.2025	
				Bestiller		Alf Louis Solvang	
				Produsert for		Østfold fk	
				Produsert av		COWI AS	
				Prosjektnummer		30114	
				Prosjektfasenummer		30114r	
				Arkivreferanse		2020/103614	
				Målestokk A1-format		1:100	
				Koordinatsystem		NTM10 / NN2000	
				Utarbeidet av	Kontrollert av	Godkjent av	Konsulentarkiv
ADBR/MJHA	BW	BW	A116326		revisjonsboks		
					U501		

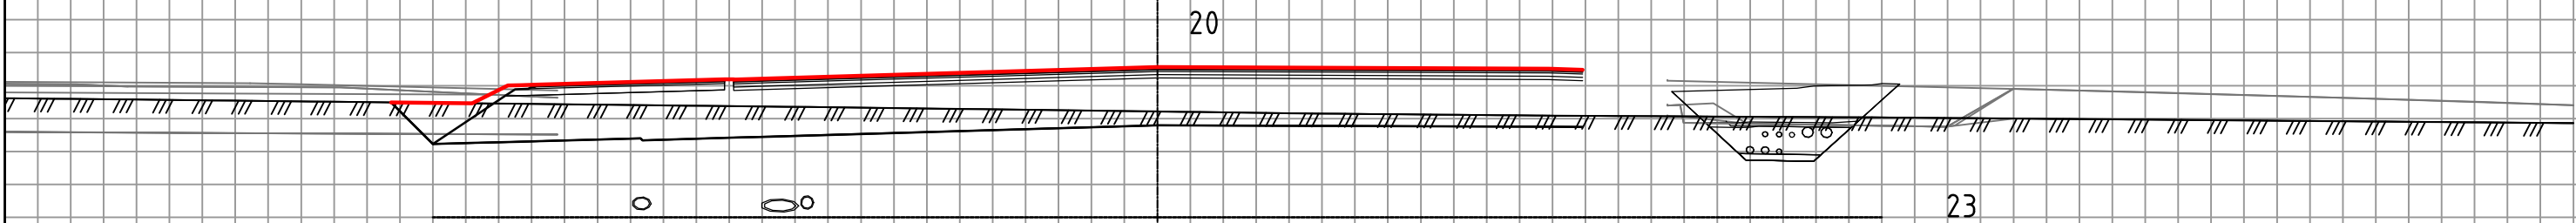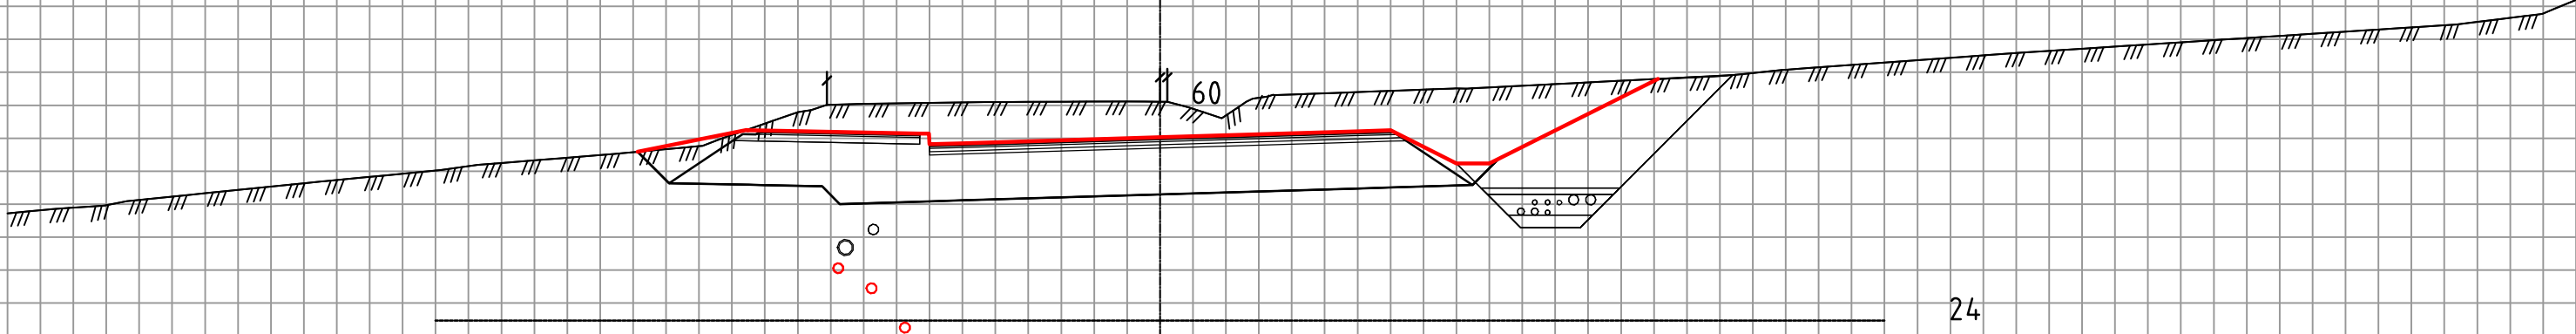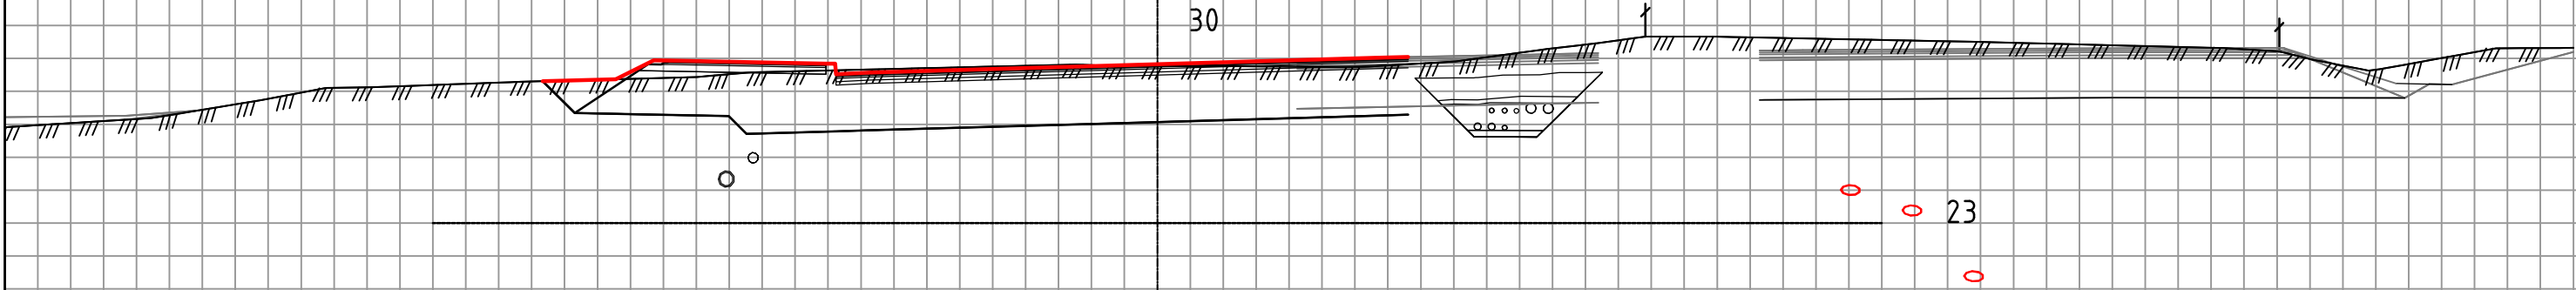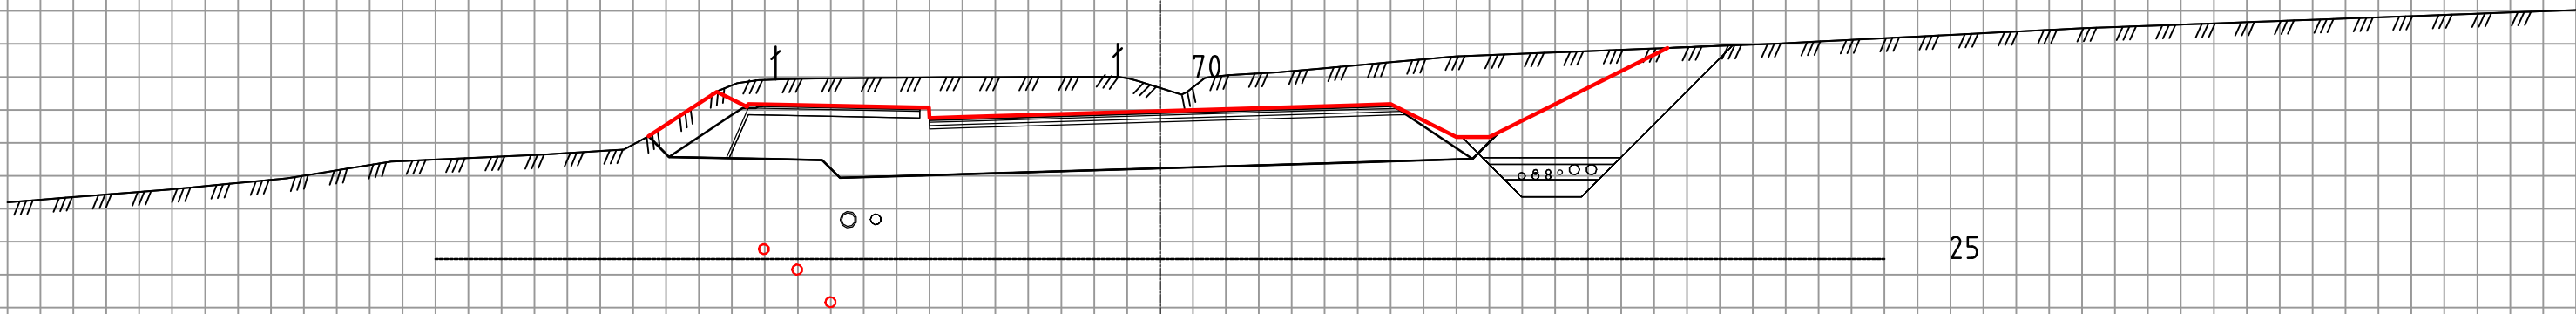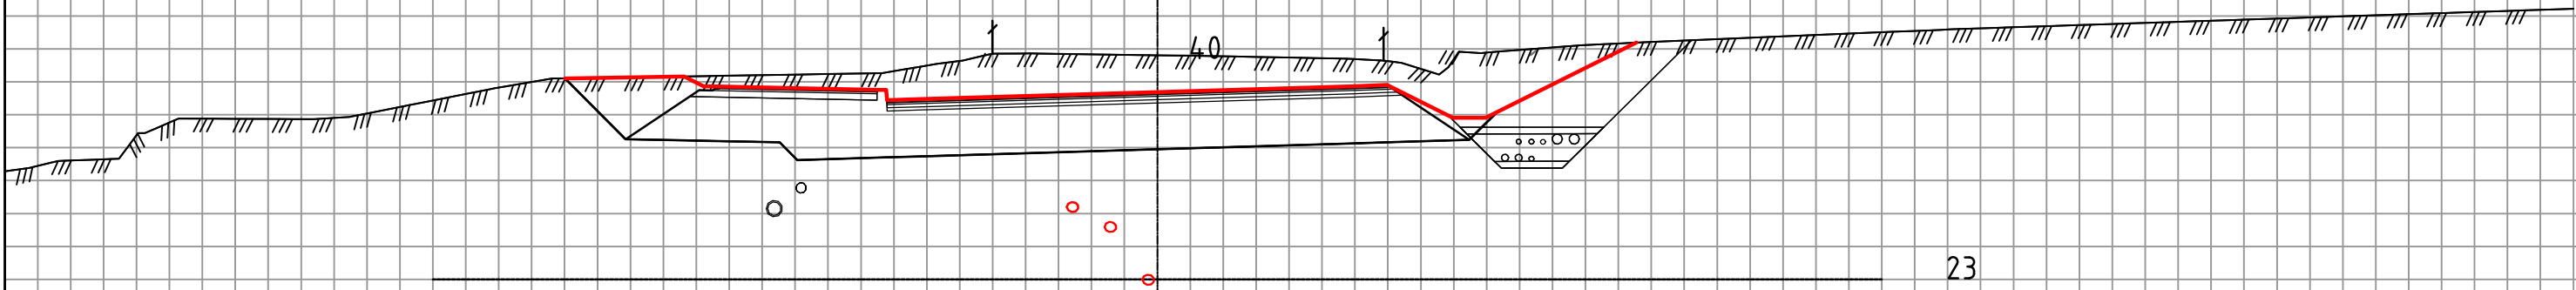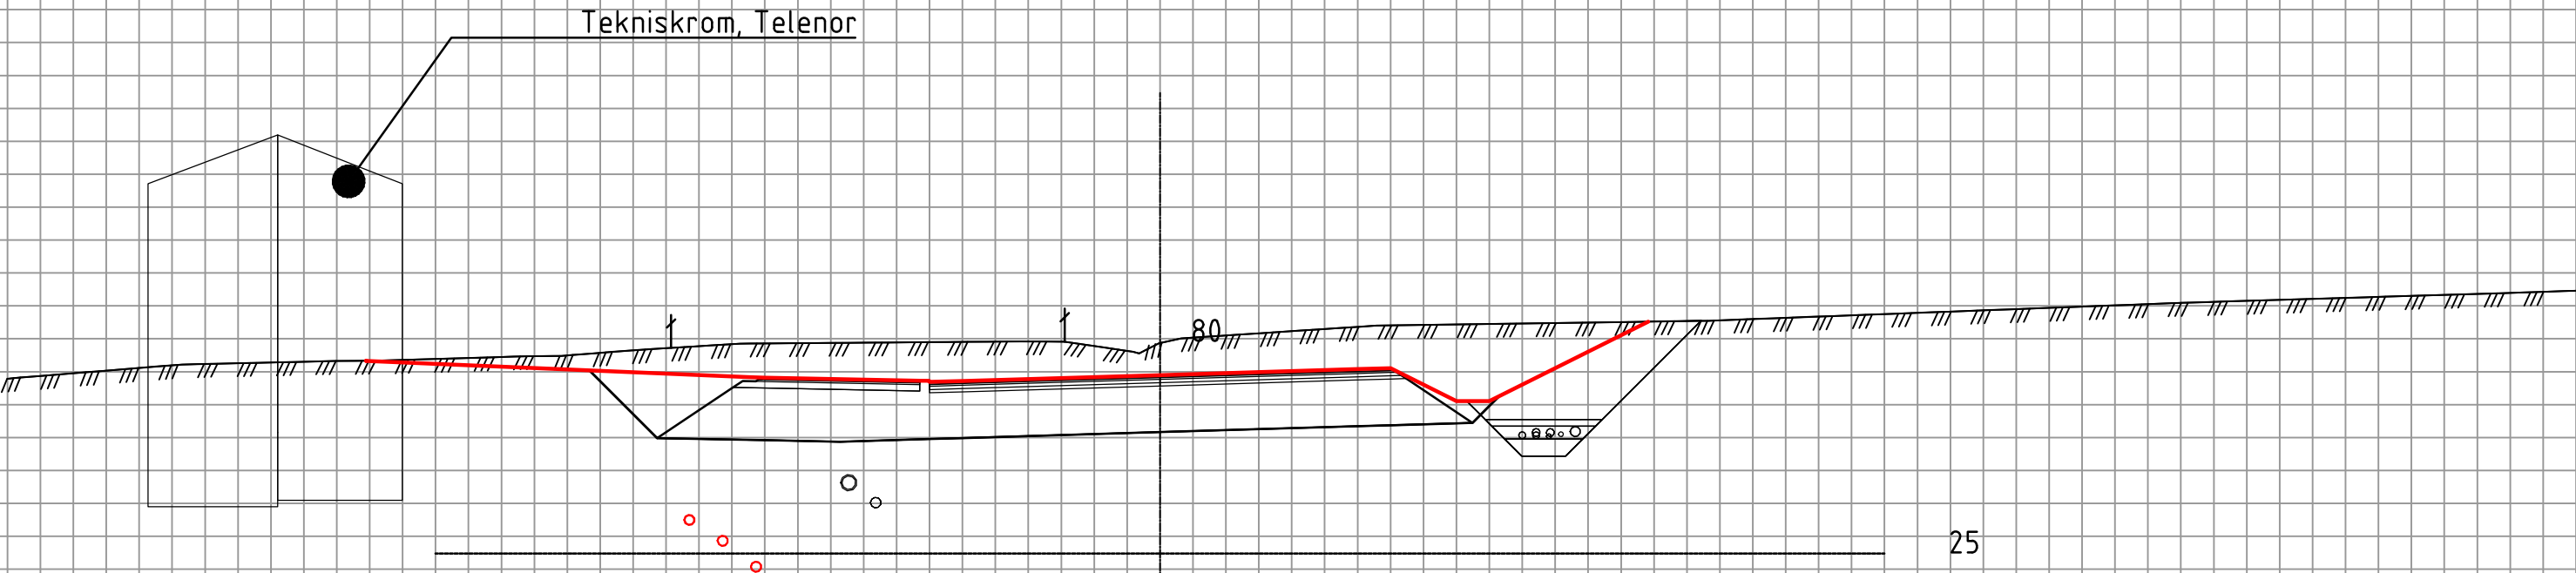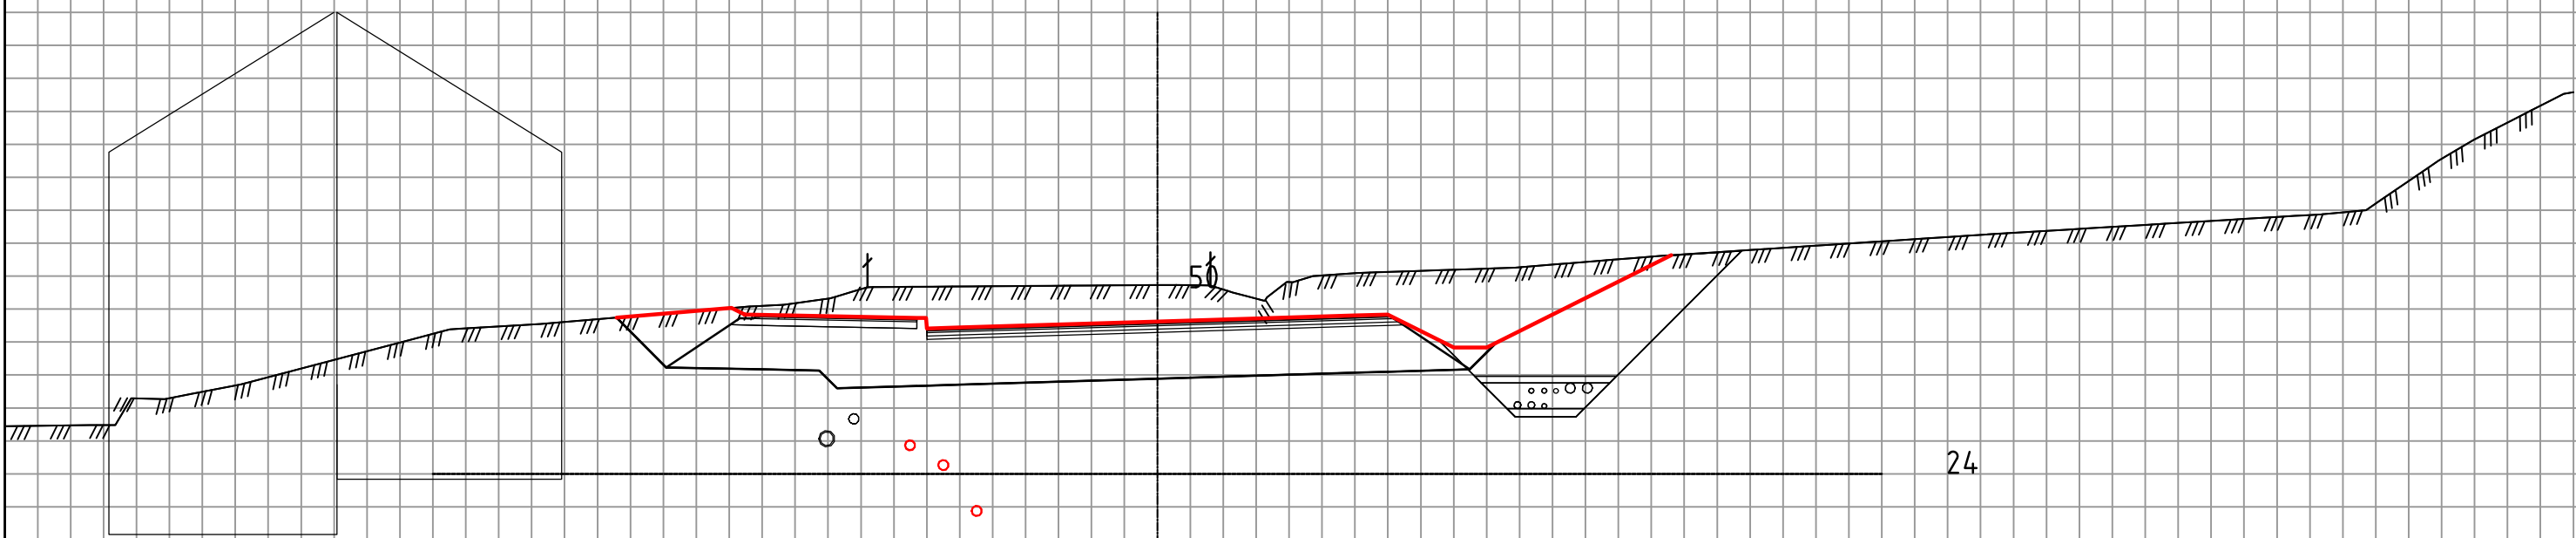

TEGNFORKLARING:

- - Eksist. kommunal VA
 - - Omlagt kommunal VA
 - - Ny OV/DR Viken
- (NB! Hovedprinsipper, ikke ferdig prosjektert)


Revisjon	Revisjonen gjelder	Utarb	Kontr	Godkjent	Rev. dato
 ØSTFOLD FYLKESKOMMUNE		Tegningsdato 14.05.2025			
Fv. 119 GS-vei Dilling-Vang inkl. kryssutbedring		Bestiller Alf Louis Solvang			
		Produsert for Østfold tk			
		Produsert av CDWI AS			
		Prosjektnummer 30114			
		Prosjektfase nummer 30114r			
		Arkivreferanse 2020/103614			
		Målestokk A1-format 1:100			
Reguleringsplan		Koordinatsystem NTM10 / NN2000			
Utarbeidet av ADBR/MJHA	Kontrollert av BW	Godkjent av BW	Konsulentarkiv A116326	Tegningsnummer / revisjonsbokstav U601	

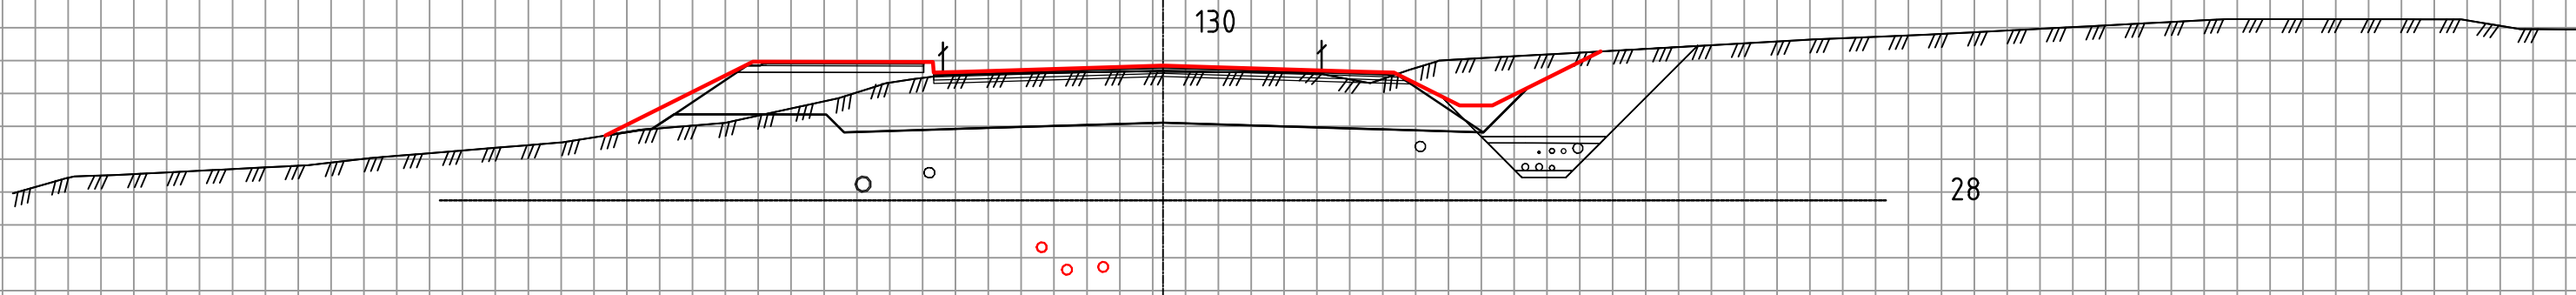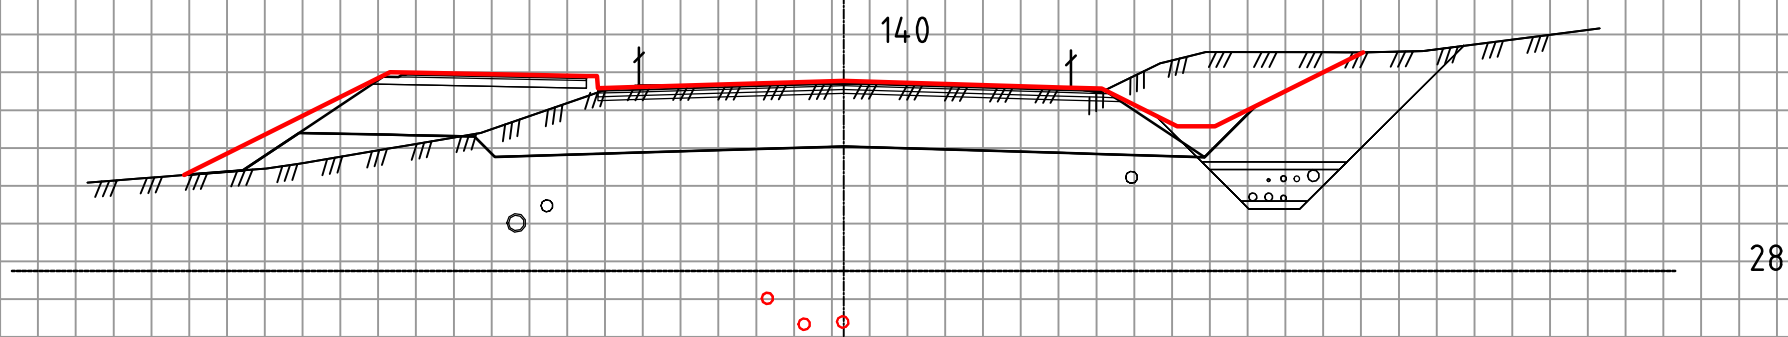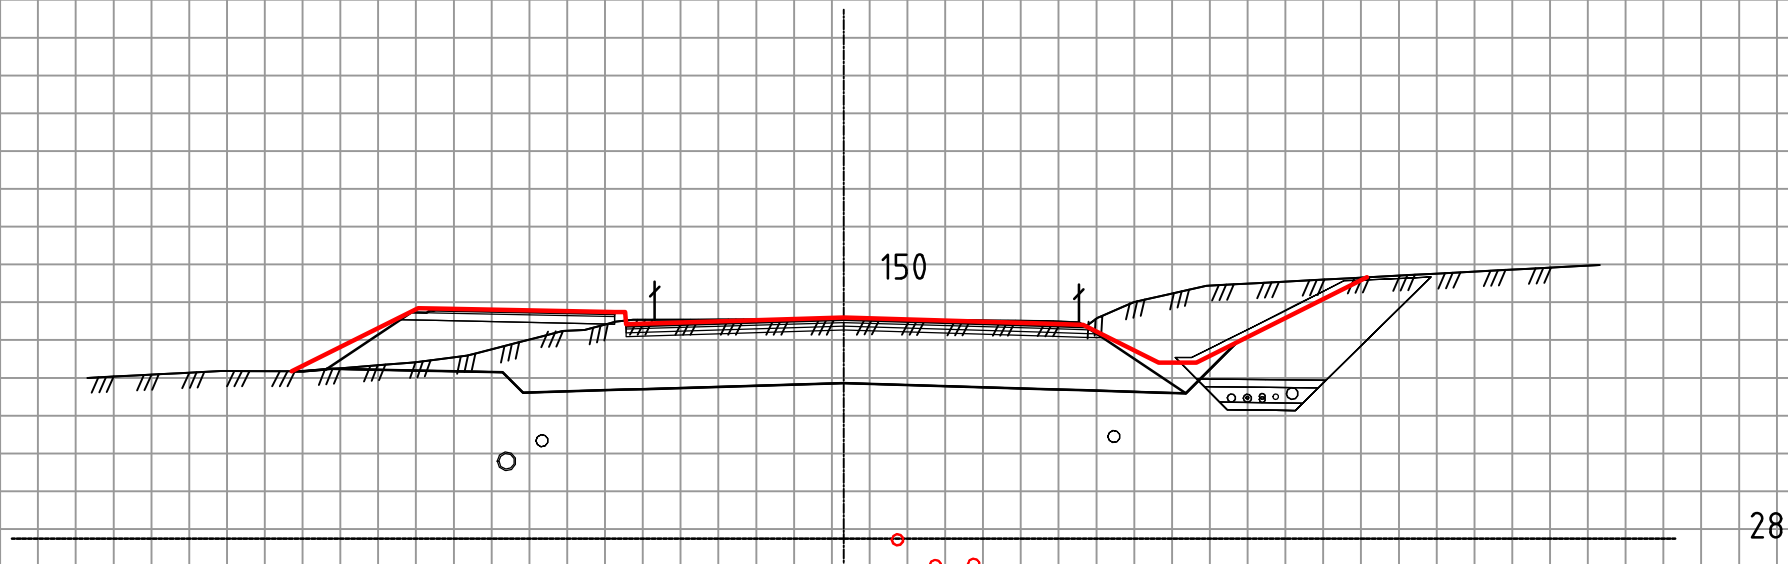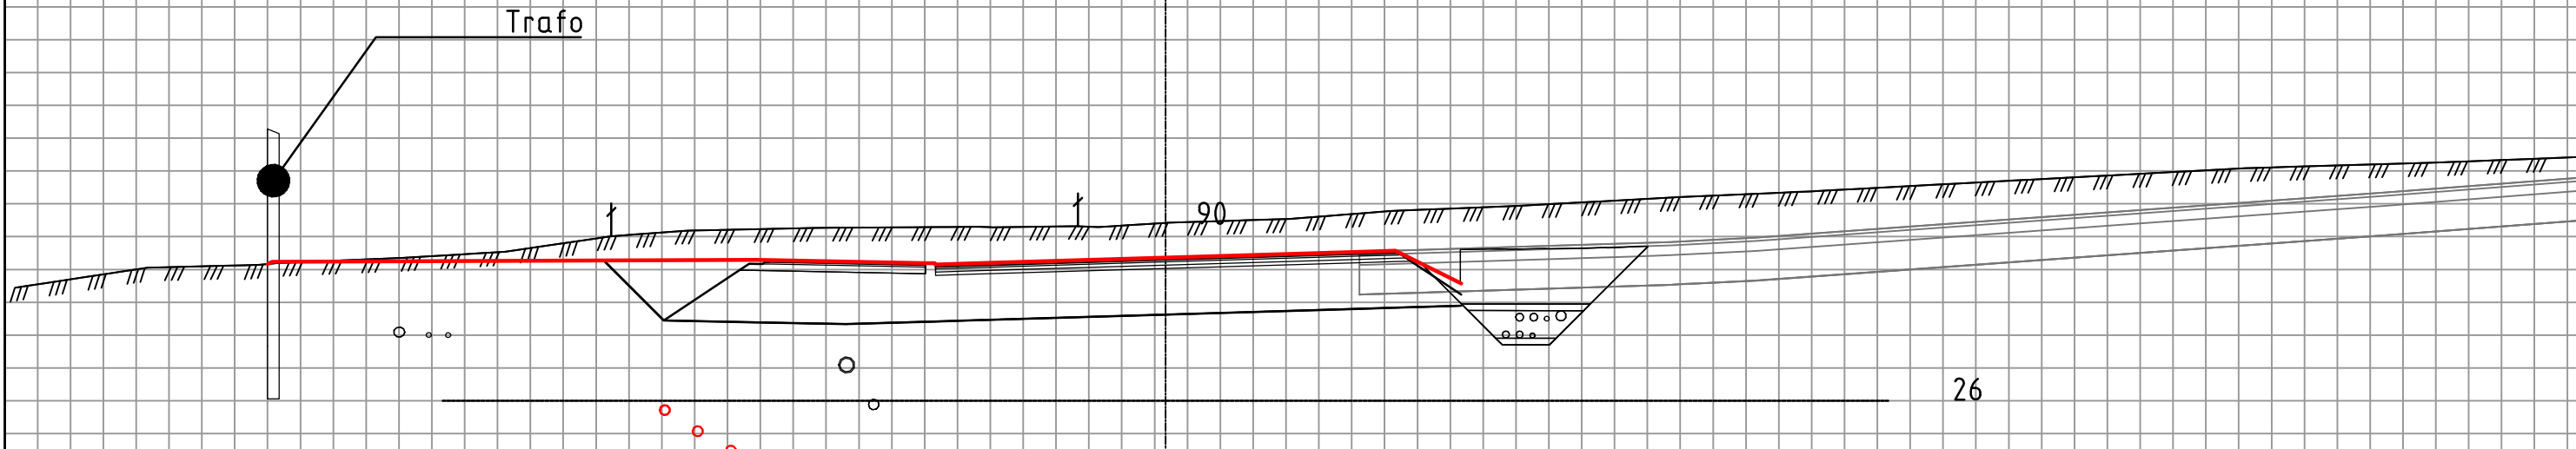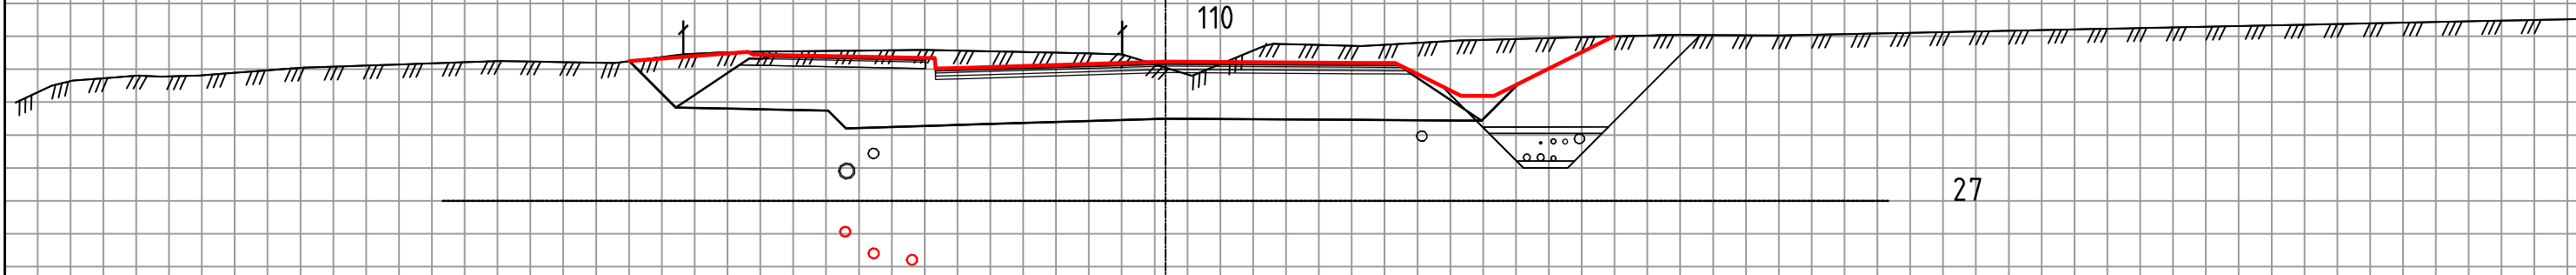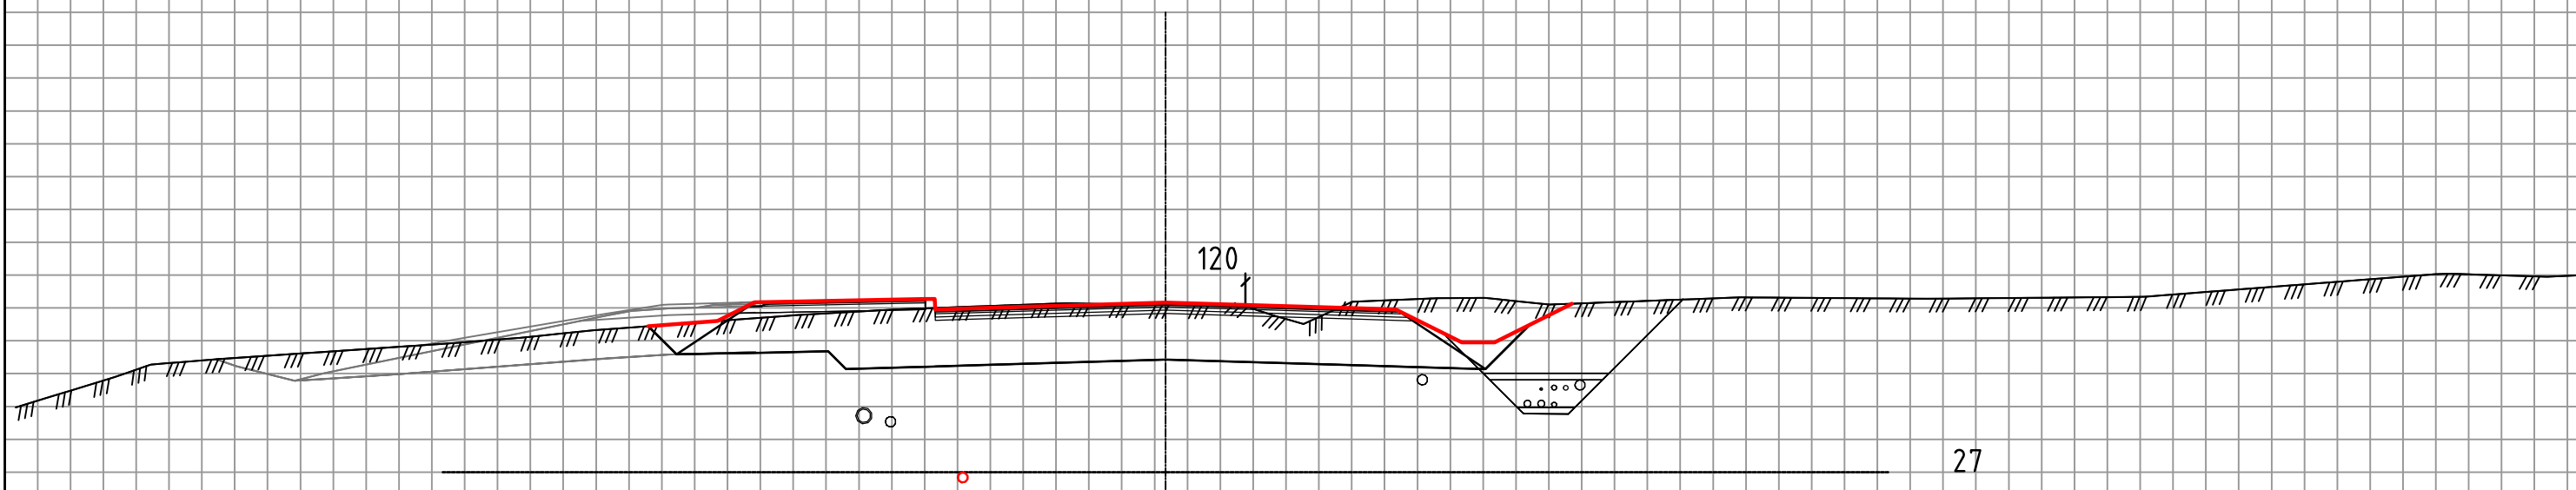


TEGNFORKLARING:

- - Eksist. kommunal VA
 - - Omlagt kommunal VA
 - - Ny OV/DR Viken
- (NB! Hovedprinsipper, ikke ferdig prosjektert)

Revisjon	Revisjonen gjelder	Utarb	Kontr	Godkjent	Rev. dato
		Tegningsdato		14.05.2025	
Fv. 119 GS-vei Dilling-Vang inkl. kryssutbedring		Bestiller		Alf Louis Solvang	
		Produsert for		Østfold fk	
		Produsert av		COWI AS	
		Prosjektnummer		30114	
		Prosjektfasennummer		30114r	
Tverrprofil 90-150 Veimodell 22000		Arkivreferanse		2020/103614	
		Målestokk A1-format		1:100	
Reguleringsplan		Koordinatsystem		NTM10 / NN2000	
		Utarbeidet av		Konsulentarkiv	
ADBRR/MJHA		BW		A116326	
				Tegningsnummer / revisjonsboksnavn	
				U602	


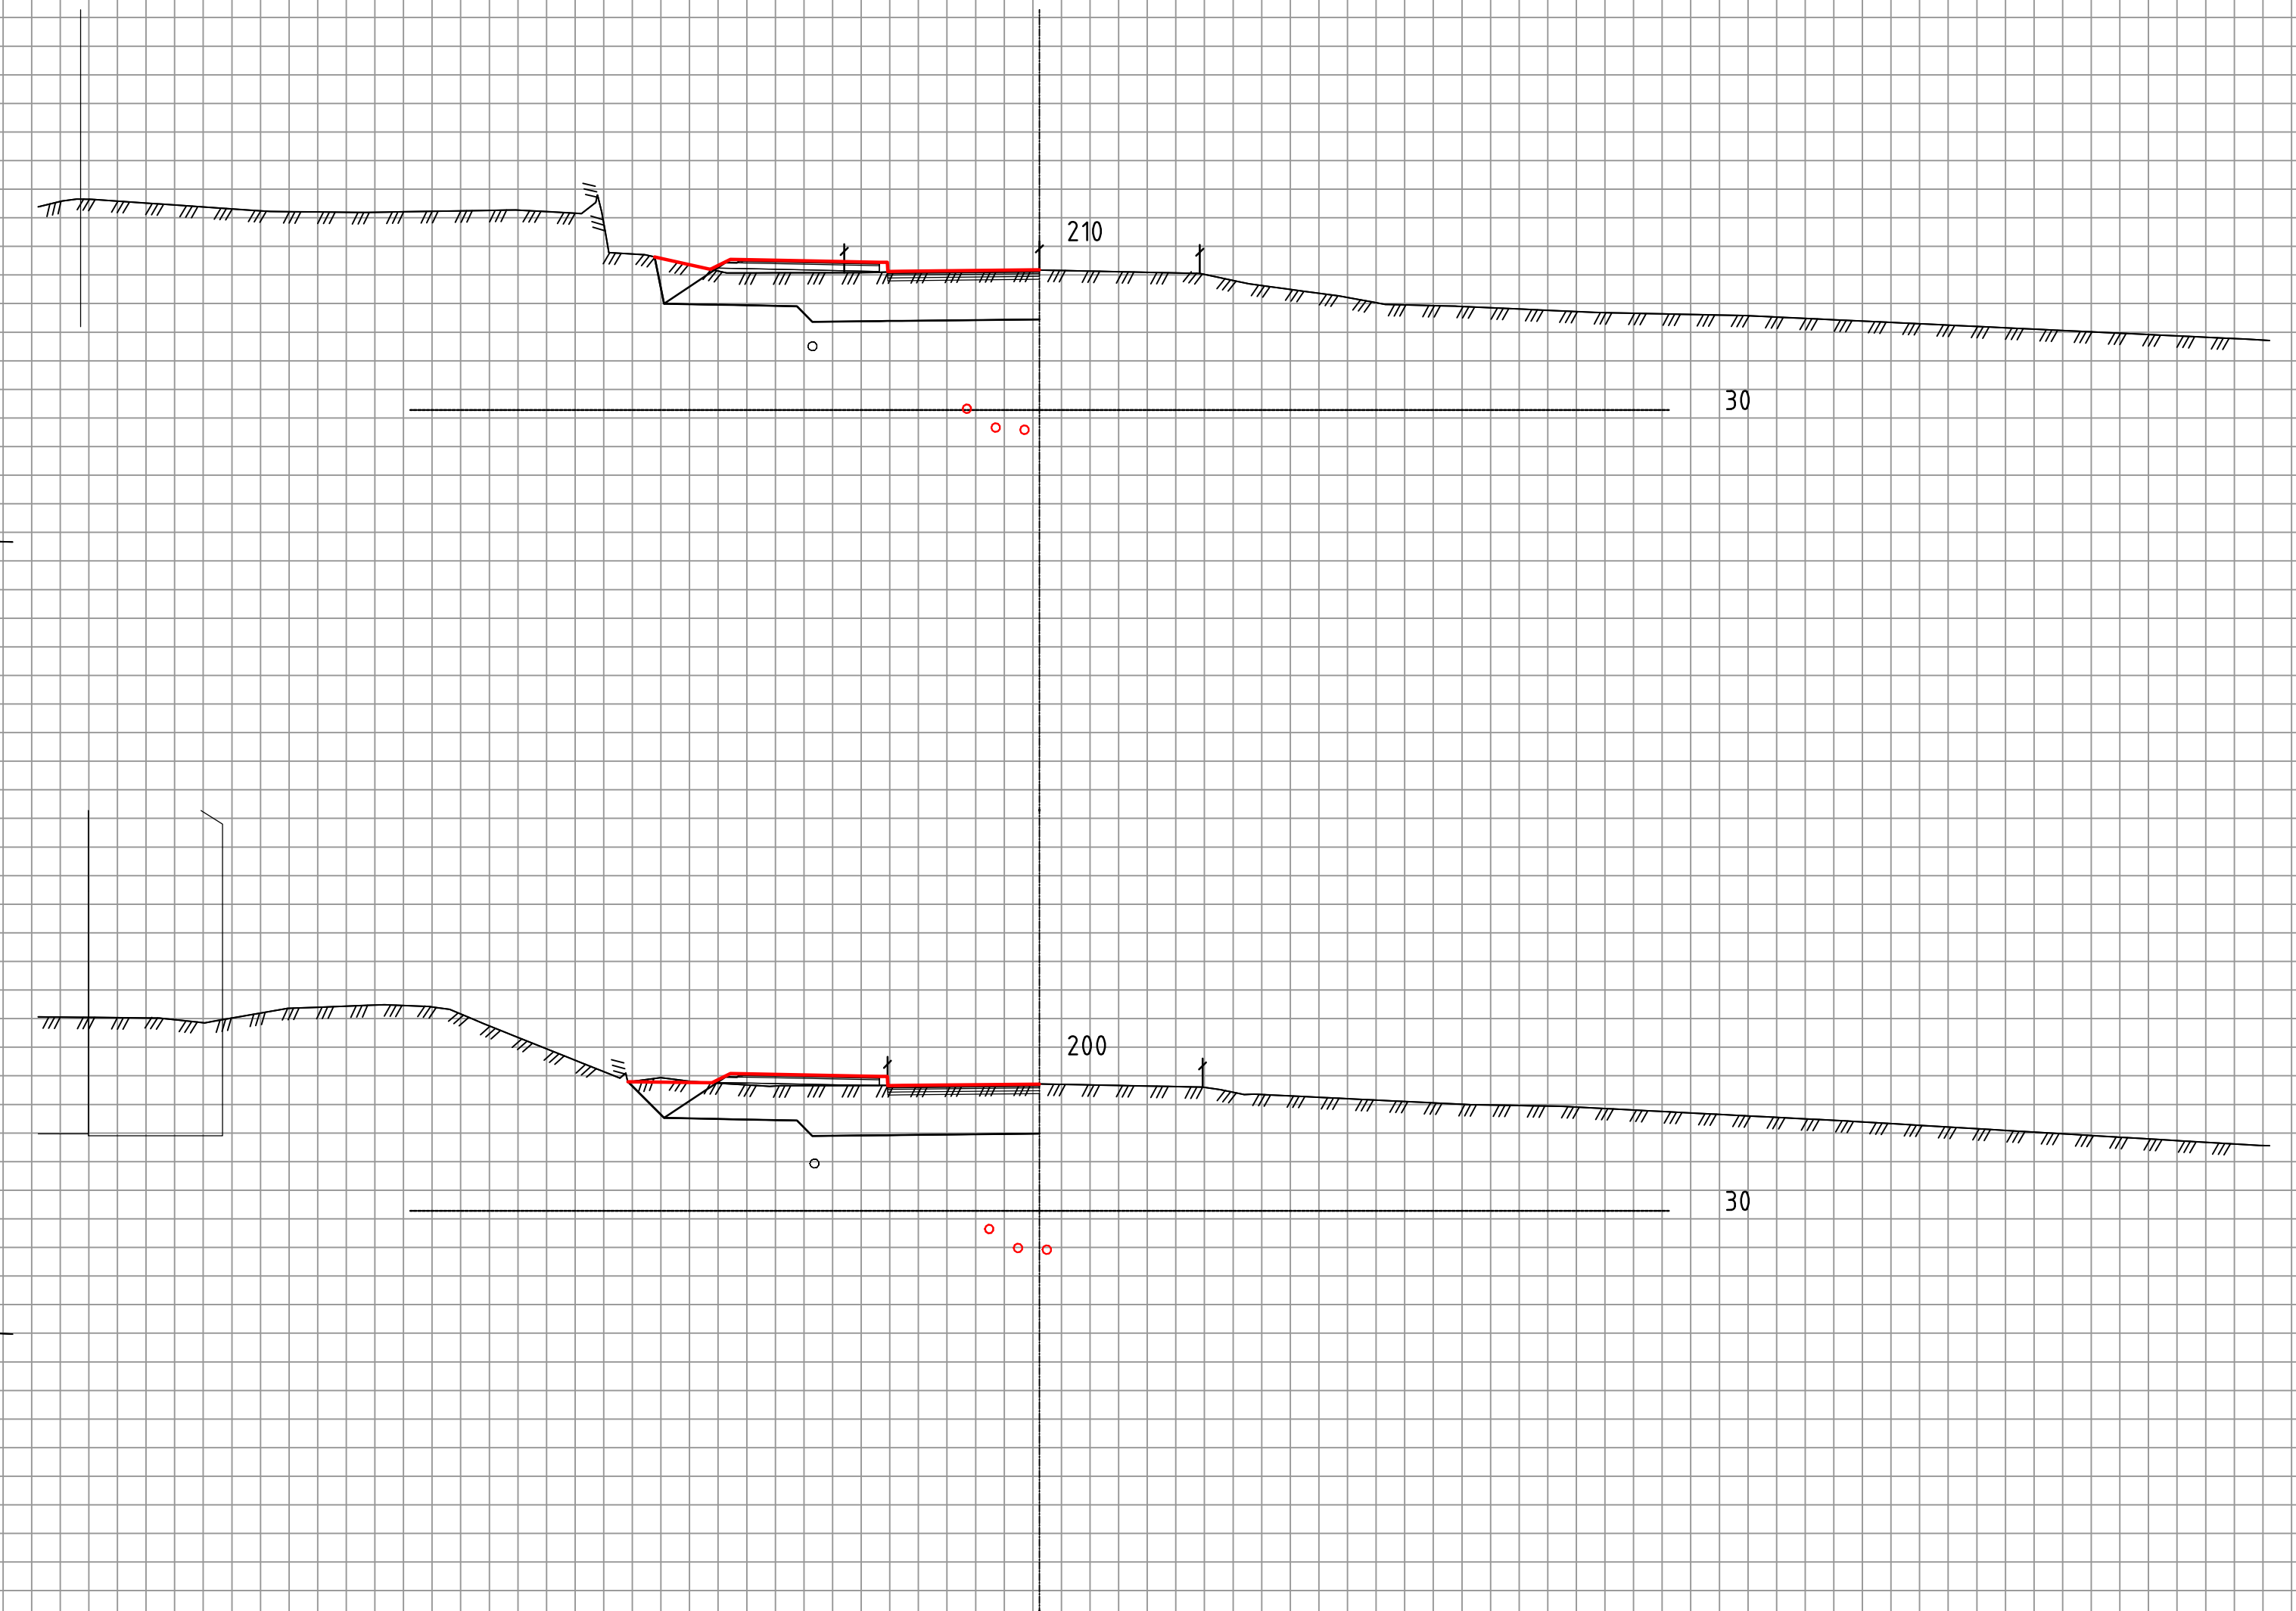
[illegible]


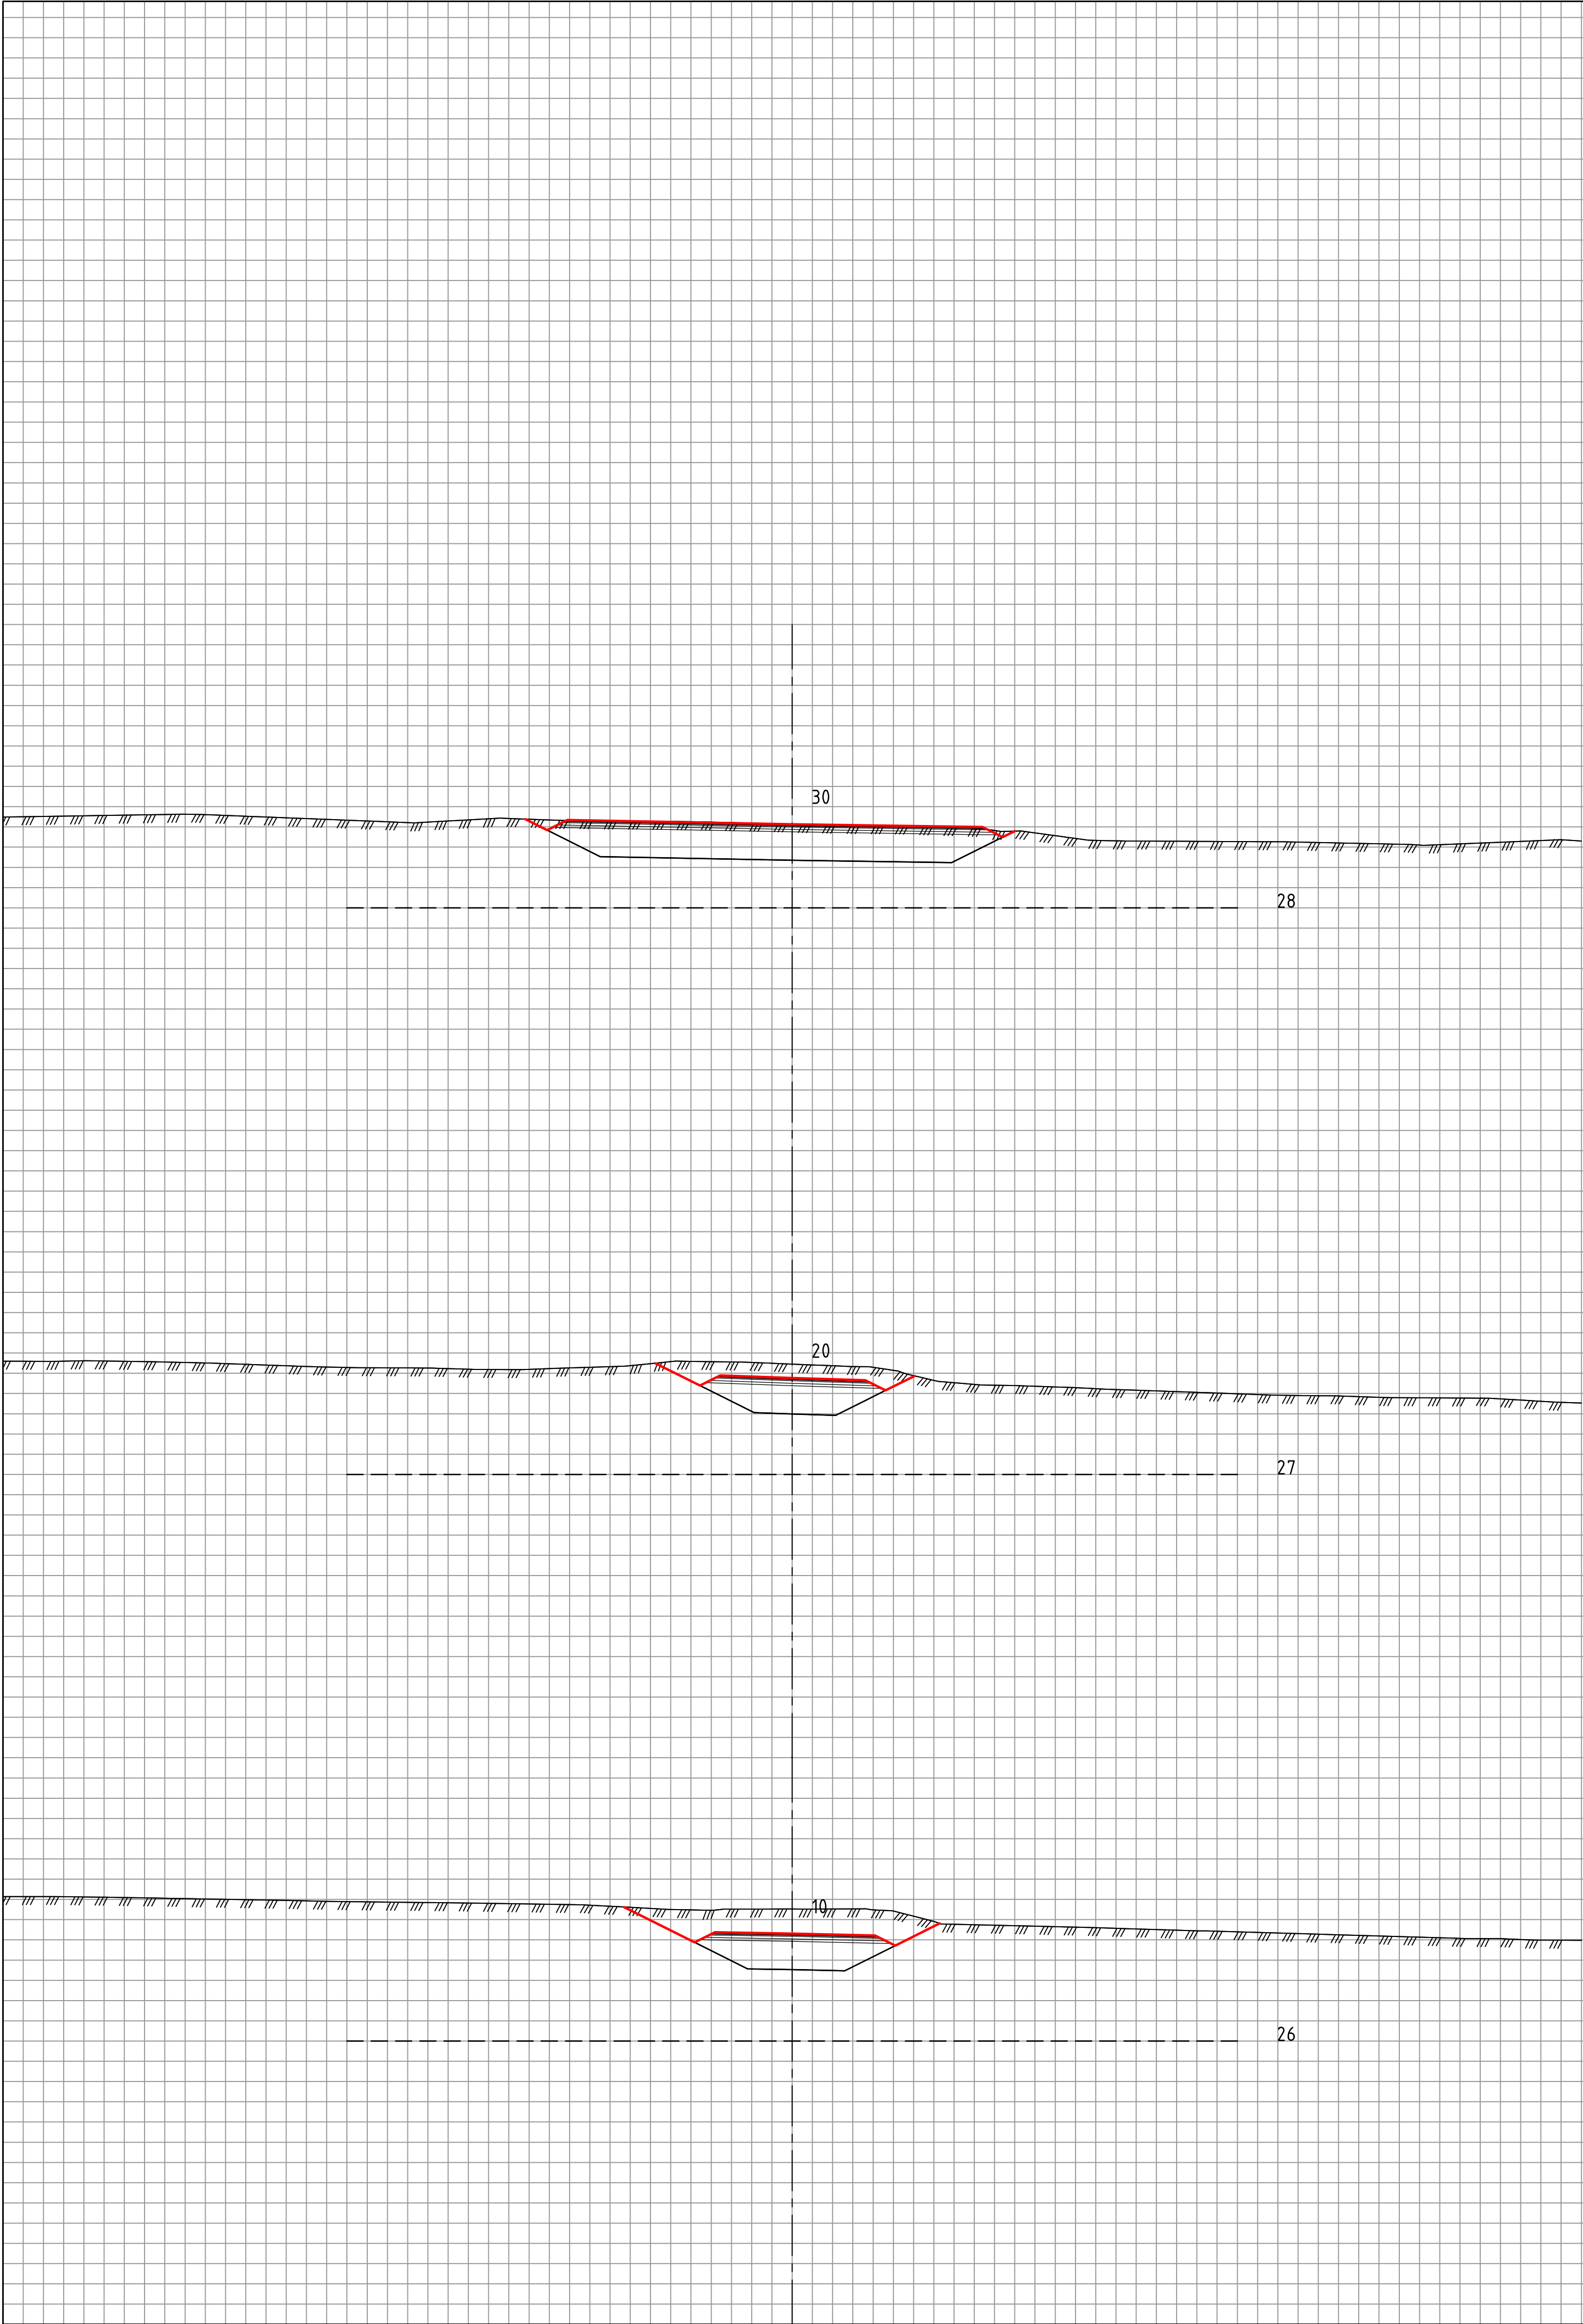


TEGNFORKLARING:

- - Eksist. kommunal VA
 - - Omlagt kommunal VA
 - - Ny OV/DR Viken
- (NB! Hovedprinsipper, ikke ferdig prosjektert)

Revisjon	Revisjonen gjelder			Utarb	Kontr	Godkjent	Rev. dato
 Fv. 119 GS-vei Dilling-Vang inkl. kryssutbedring Tverrprofil 10-30 Veimodell 60000 Reguleringsplan				Tegningsdato		14.05.2025	
				Bestiller		Alf Louis Solvang	
				Produsert for		Østfold fk	
				Produsert av		CDWI AS	
				Prosjektnummer		30114	
				Prosjektfasernummer		30114r	
				Arkivreferanse		2020/103614	
				Målestokk A1-format		1:100	
				Koordinatsystem		NTM10 / NN2000	
				Utarbeidet av	Kontrollert av	Godkjent av	Konsulentarkiv
ADBR/MJHA	BW	BW	A116326	U701			

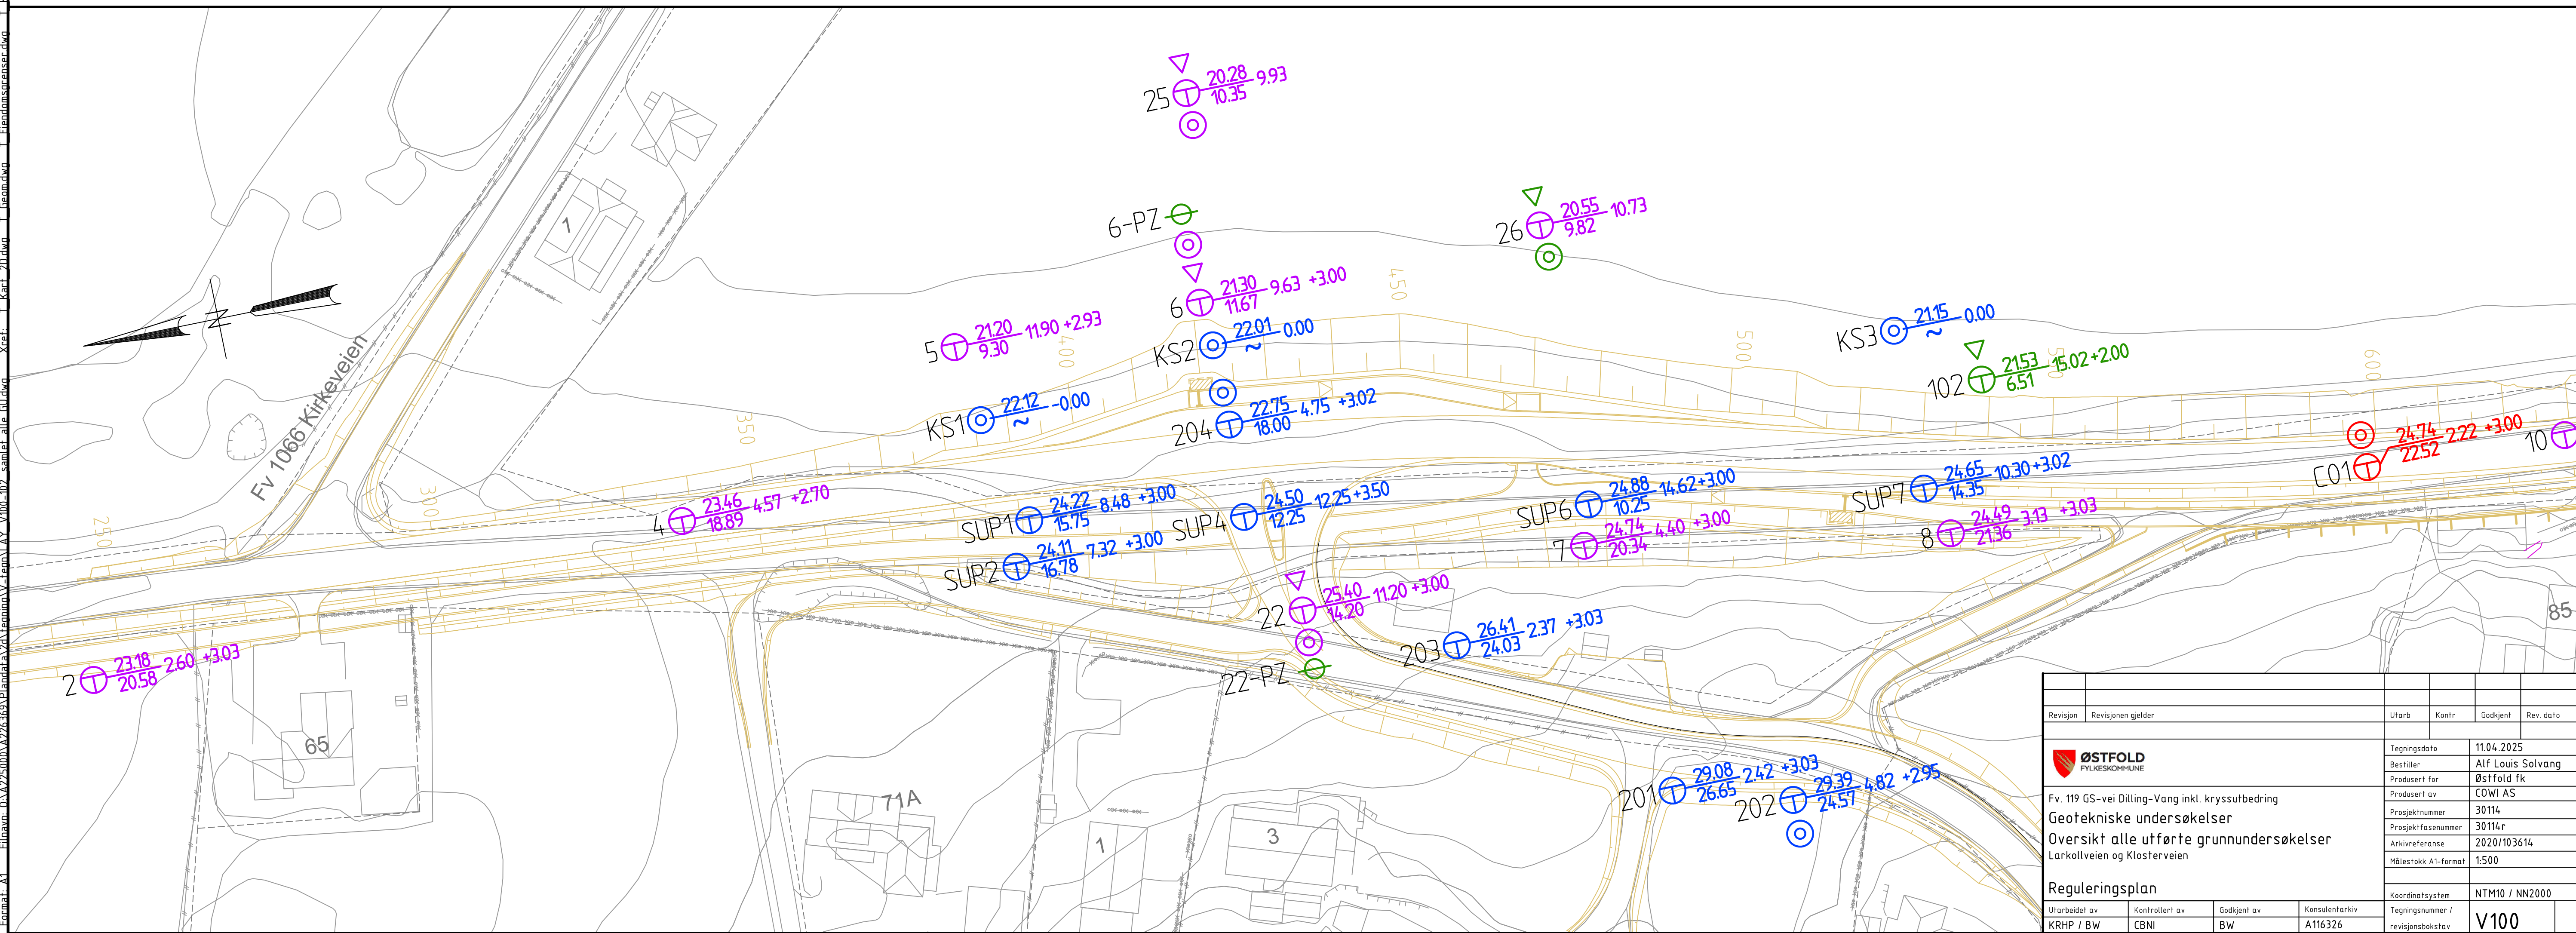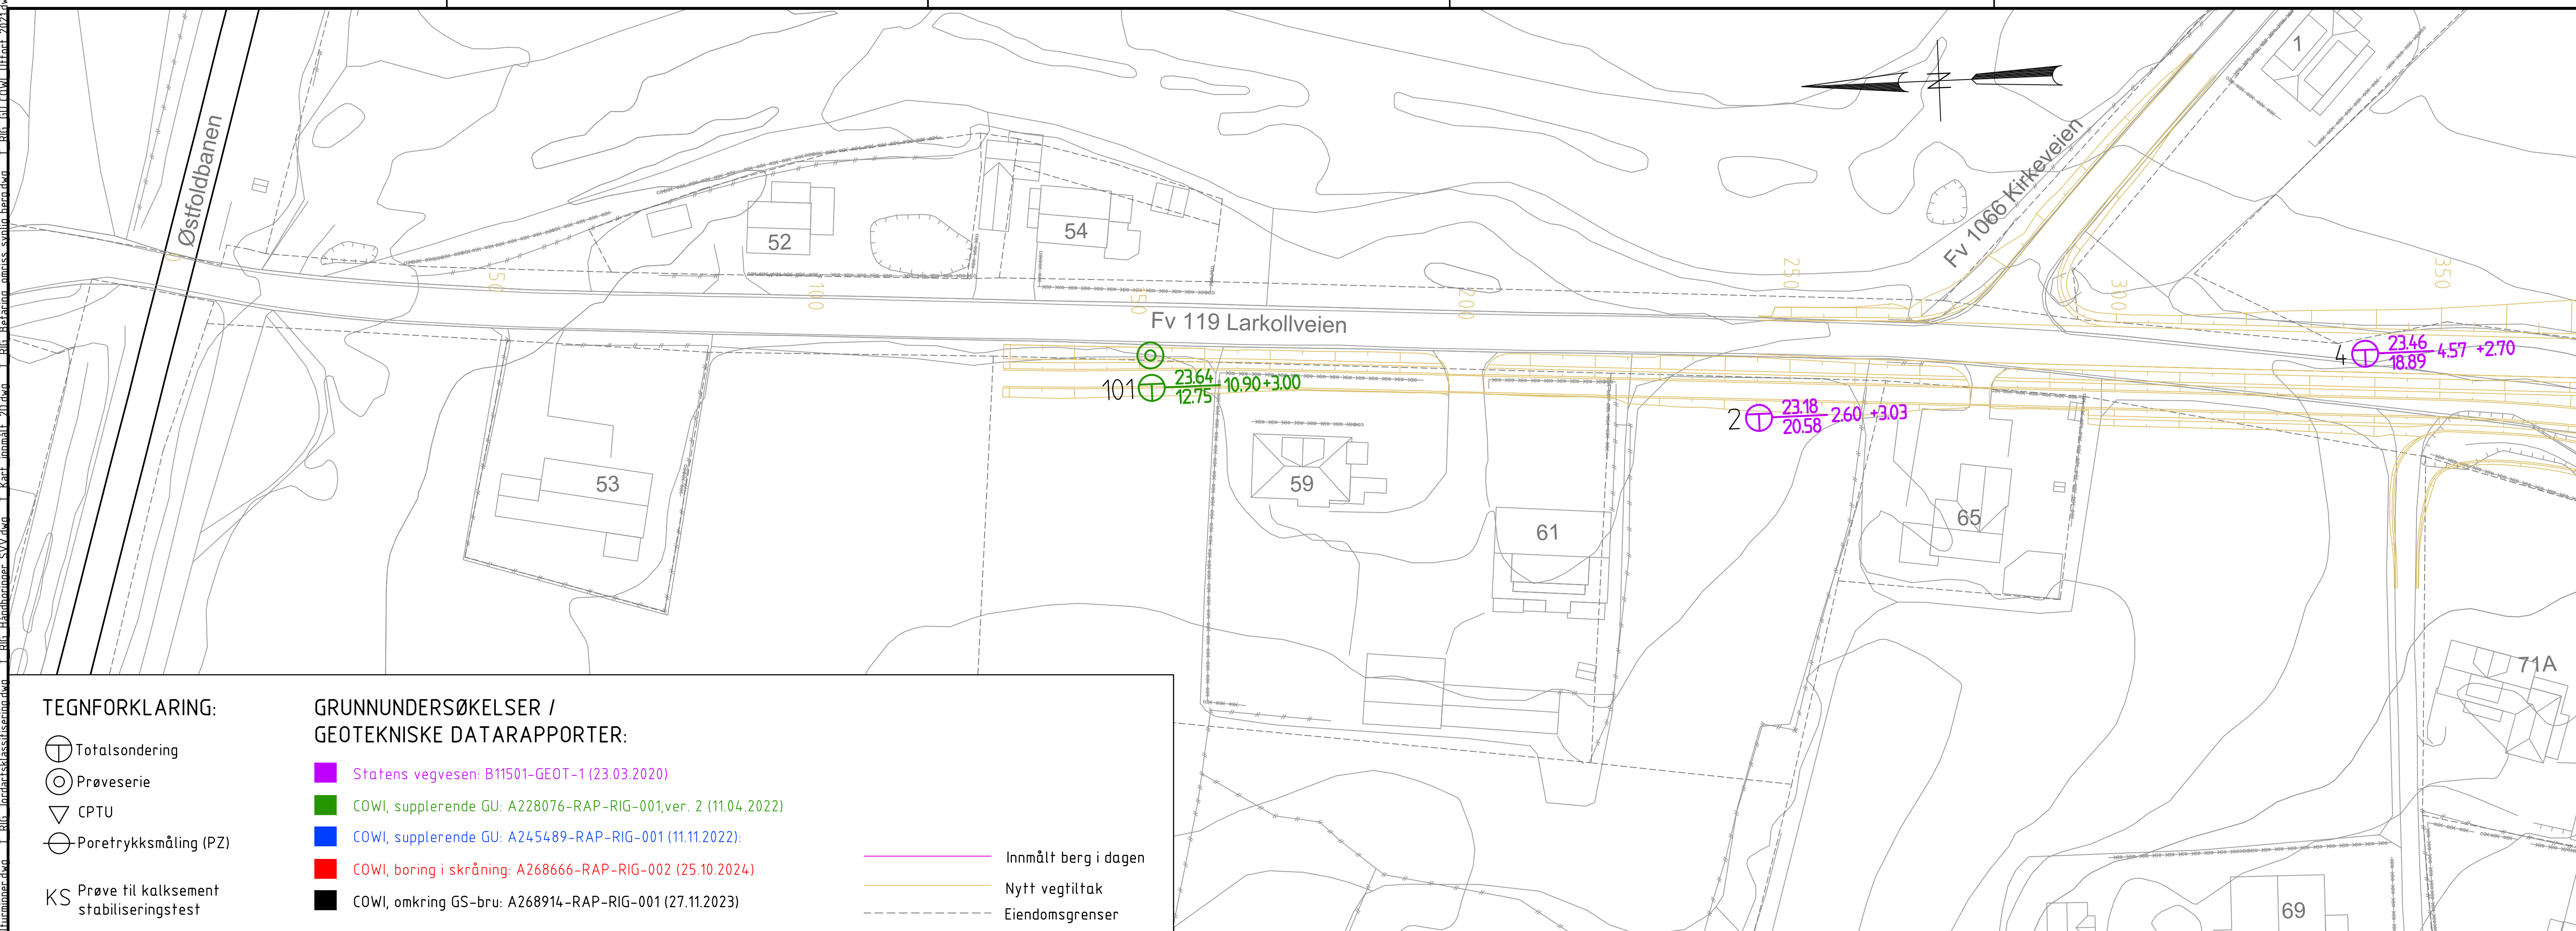

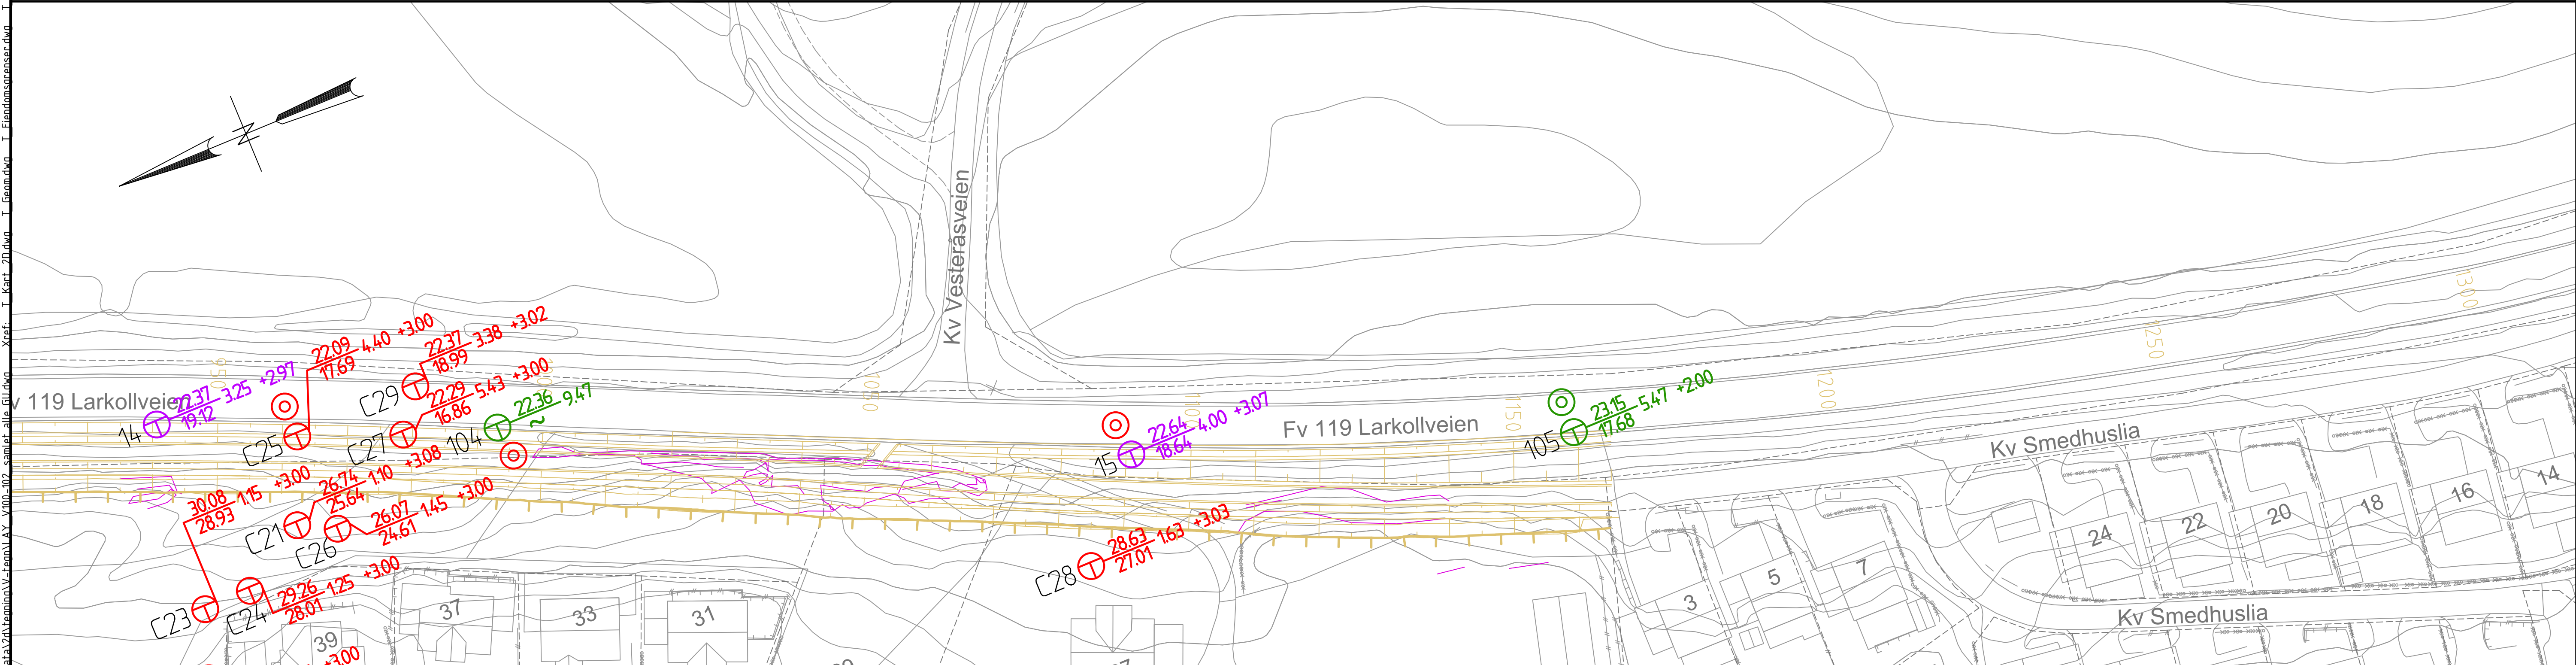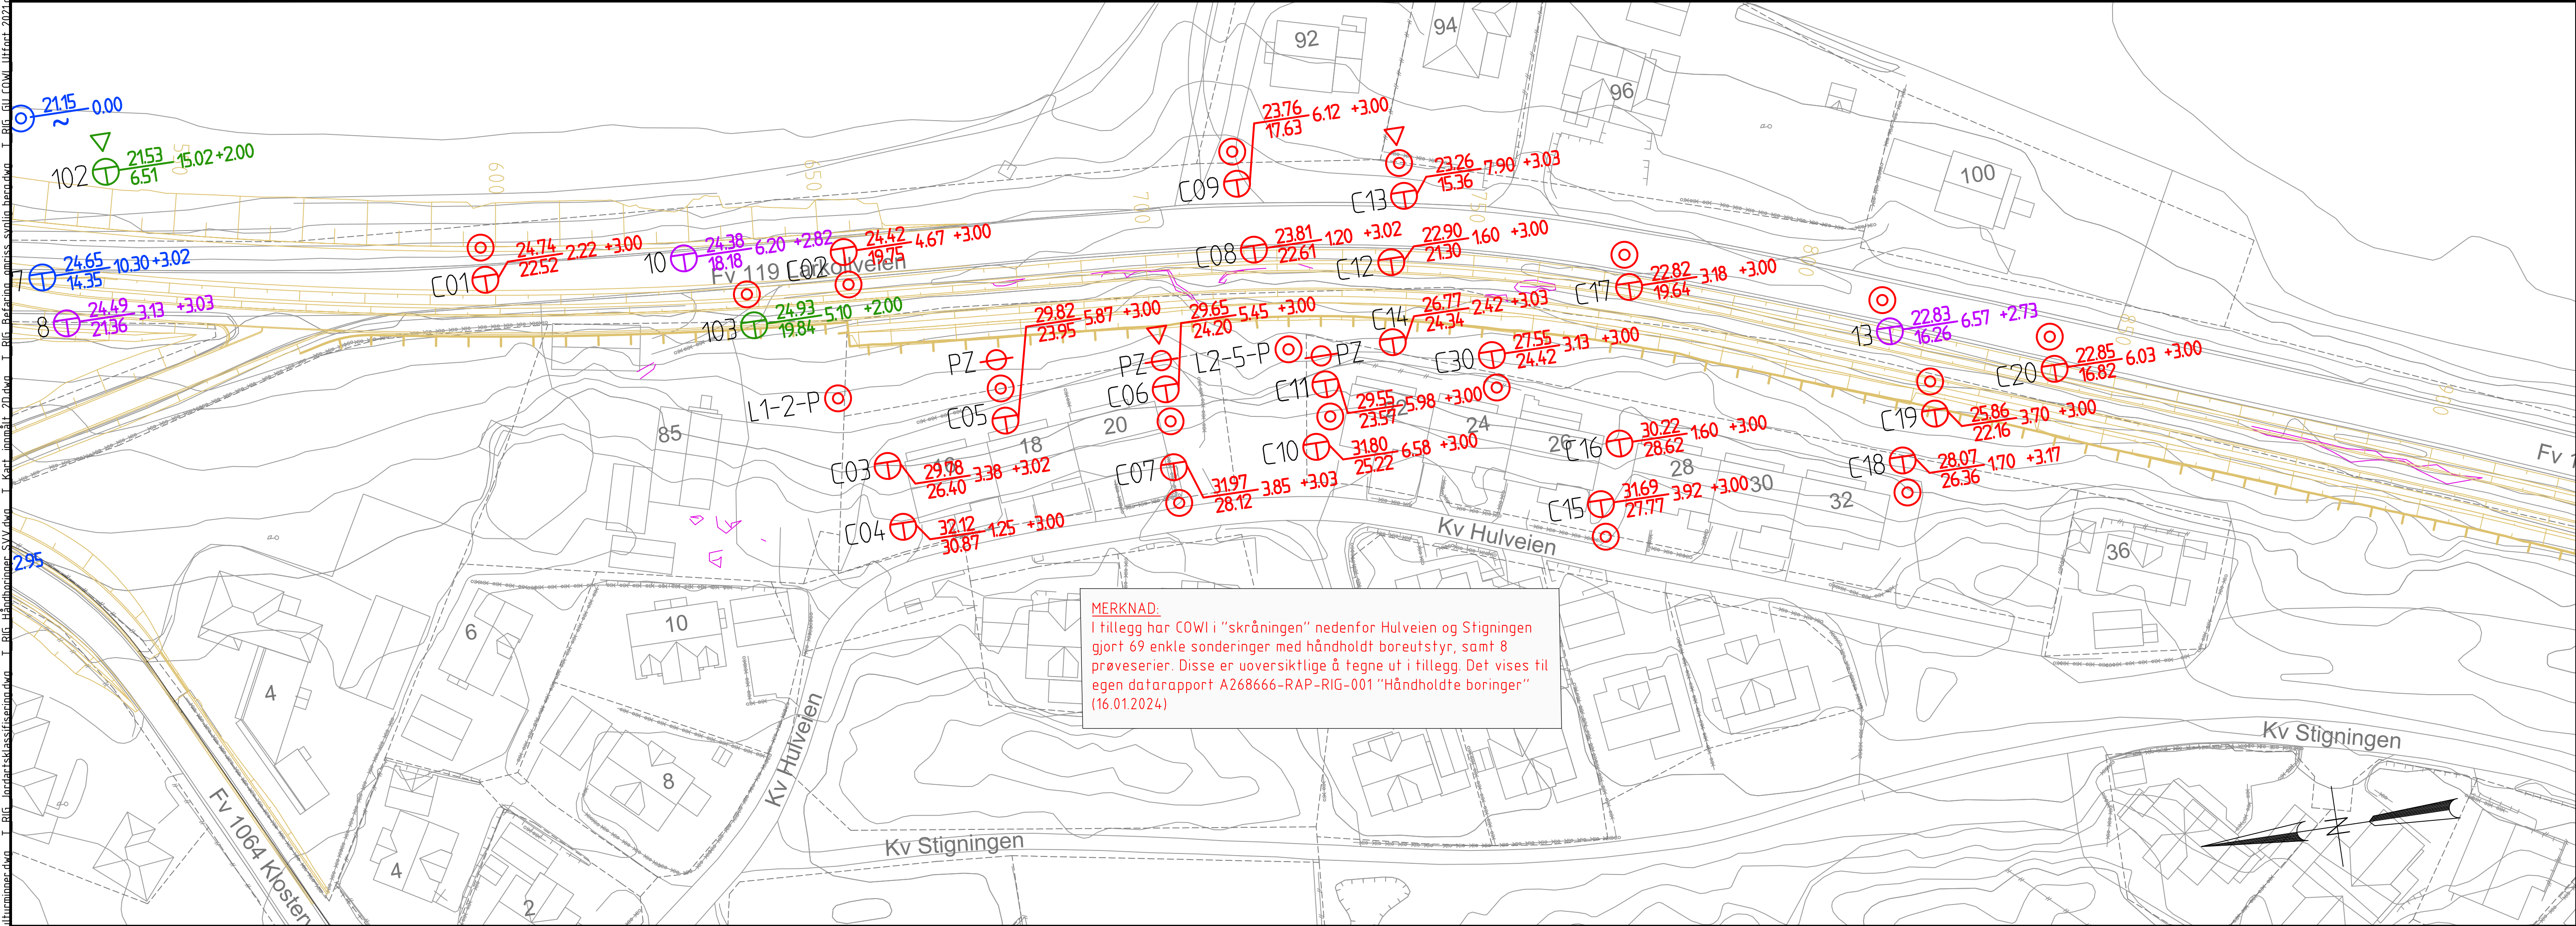

TEGNFORKLARING:

- ⊕ Totalsondering
- ⊙ Prøveserie
- ▽ CPTU
- ⊖ Poretrykksmåling (PZ)
- KS Prøve til kalksement stabiliseringstest

GRUNNUNDERSØKELSER / GEOTEKNISKE DATARAPPORTER:

- Statens vegvesen: B11501-GEOT-1 (23.03.2020)
- COWI, supplerende GU: A228076-RAP-RIG-001, ver. 2 (11.04.2022)
- COWI, supplerende GU: A245489-RAP-RIG-001 (11.11.2022)
- COWI, boring i skråning: A268666-RAP-RIG-002 (25.10.2024)
- COWI, omkring GS-bru: A268914-RAP-RIG-001 (27.11.2023)

- Innmålt berg i dagen
- Nytt vegiltak
- Eiendomsgrenser

Revisjon	Revisjonen gjelder	Utarb	Kontr	Godkjent	Rev. dato
		Tegningsdato			
Fv. 119 GS-vei Dilling-Vang inkl. kryssutbedring		11.04.2025			
Geotekniske undersøkelser		Bestiller			
Oversikt alle utførte grunnundersøkelser		Østfold tk			
Larkollveien og Klosterveien		Prosjektforfatter			
Reguleringsplan		COWI AS			
Utarbeidet av		Prosjektnummer			
KRHP / BW		30114			
Kontrollert av		Prosjektforfatter			
CBNI		30114r			
Godkjent av		Arkivreferanse			
BW		2020/103614			
Konsulentarkiv		Målestokk A1-format			
A116326		1:500			
Konsulentarkiv		Koordinatsystem			
NTM10 / NN2000		Tegningsnummer /			
revisjonsbokstav		V101			



Tegnforklaring:

Ingen tiltak mhp områdestabilitet

----- Eksisterende eiendomsgrenser

Revisjon	Revisjonen gjelder	Utarb	Kontr	Godkjent	Rev. dato
ØSTFOLD FYLKESKOMMUNE		Tegningsdato 14.05.2025			
Fv. 119 GS-vei Dilling-Vang inkl. kryssutbedring		Bestiller Alf Louis Solvang			
Stabiliseringsilttak (områdestabilitet)		Produsert for Østfold tk			
Reguleringsplan		Produsert av CDWI AS			
Utarbeidet av BW		Prosjektnummer 30114			
Kontrollert av CBNI		Prosjektfasennummer 30114r			
Godkjent av CBNI		Arkivreferanse 2020/103614			
Konsulentarkiv A116326		Målestokk A1-format 1:500			
		Koordinatsystem NTM10 / NN2000			
		Tegningsnummer / revisjonsbokstav V201			



Tegnforklaring:

Ca. omfang med lette masser

Areal avsatt til midlertidig mellomlagring av toppmasser (skogsbunn) fra anleggsområder omkring ny GS-bru og Evjeåa. Areal et har vektbegrensning mhp. områdestabilitet i anleggsfasen.

Eksisterende eiendomsgrenser


Revisjon	Revisjonen gjelder	Utarb	Kontr	Godkjent	Rev. dato
ØSTFOLD FYLKESKOMMUNE		Tegningsdato14.05.2025			
Fv. 119 GS-vei Dilling-Vang inkl. kryssutbedring		BestillerAlf Louis Solvang			
		Produsert forØstfold tk			
		Produsert avCDWI AS			
		Prosjektnummer30114			
		Prosjektfase nummer30114r			
Stabiliseringstiltak (områdestabilitet)		Arkivreferanse2020/103614			
		Målestokk A1-format1:500			
Reguleringsplan		KoordinatsystemNTM10 / NN2000			
Utarbeidet avBW	Kontrollert avCBNI	Godkjent avCBNI	KonsulentarkivA116326	Tegningsnummer / revisjonsbokstavV202	

Grunnerverv

Eiendom		Areal		
Takstnr.	Gnr./Bnr.	Permanent erverv, ca. m2	Permanent klausulert areal, ca. m2	Midlertidig beslaglagt areal, ca. m2
3	188/17	527	27	311
4	188/5	272		247
5	188/25	150	13	149
6	188/7	226		340
7	188/26	168	71	160

Tegnforklaring

- Permanent erverv
- Midlertidig beslaglagt areal
- Permanent klausulert areal
- XX/XX Gårds-/bruksnr.
- 1 Takst nr.
- - - Eksisterende eiendomsgrense
- - - Ny eiendomsgrense
- - - Frisikt

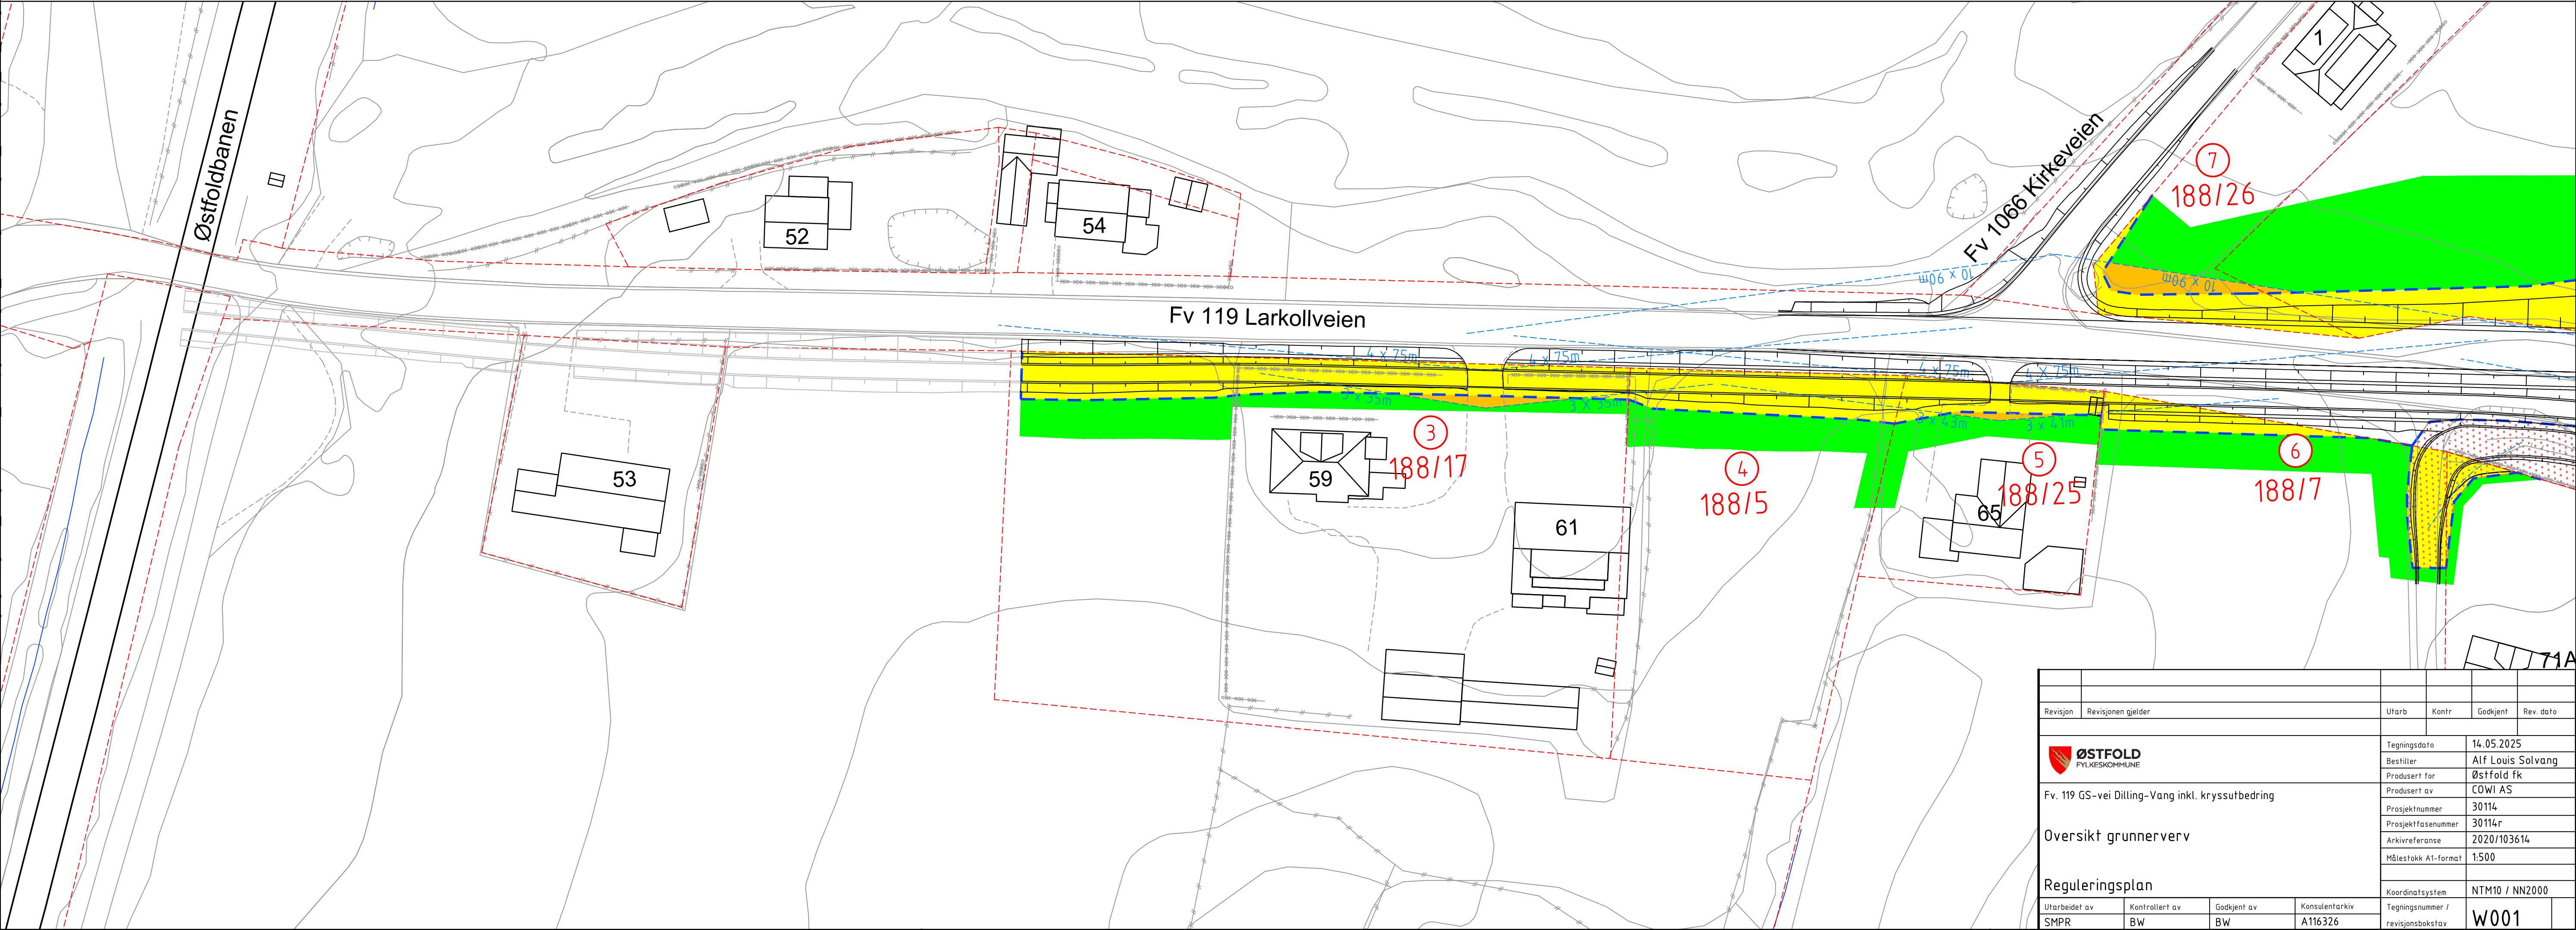


Revisjon	Revisjonen gjelder	Utarb	Kantr	Godkjent	Rev. dato
ØSTFOLD FYLKESKOMMUNE Fv. 119 GS-vei Dilling-Vang inkl. kryssutbedring		Tegningsdato 14.05.2025			
		Bestiller Alf Louis Solvang			
		Produsert for Østfold tk			
		Produsert av COWI AS			
		Prosjektnummer 30114			
Oversikt grunnerverv		Prosjektfasennummer 30114r			
		Arkivreferanse 2020/103614			
		Målestokk A1-format 1:500			
Reguleringsplan		Koordinatsystem NTM10 / NN2000			
		Utarbeidet av SMPR	Kontrollert av BW	Godkjent av BW	Konsulentarkiv A16326
		Tegningsnummer / revisjonsbokstav W001			

Fillnavn:	O:\A2757000\A276369\Plan\data\2\rl\terrn\W\terr\1	AY	W dwn	Xref:	A Forelenin\tekst dwn	I Fiendomsrenserer dwn	I Geom dwn	I Kart 2D dwn	I Grunnerverv dwn	I Plankant Ev 119	Nillion	Vann-RFPI	IN dwn	I Kart innmål	2D dwn	I GH dwn
-----------	---	----	-------	-------	-----------------------	------------------------	------------	---------------	-------------------	-------------------	---------	-----------	--------	---------------	--------	----------

- | | | | | | | | | | | | | | | | | | | | | | | | | | | | | | | | | | | | |
|---|----|---|-----|---------|-----------|-----------|---|----------------|-----|---|----------|---|------|--------|---|----------|-----|---|----------|-------|-----|---|----------|--------|---------|-----------|----|-----|---|------|--------|----|-----|---|--------|
| Fillnavn: O:\A2757000\A276369\Plan\data\2\rl\terrn\W\terr\1 | XY | W | dwn | Xref: A | Forelenin | tekst dwn | I | Fiendomsrenser | dwn | I | geom dwn | I | Kart | 2D dwn | I | Grunnerv | dwn | I | Grunnerv | Takst | dwn | I | Plankant | Ev 119 | Dilling | Vann-RFPI | AN | dwn | I | Kart | innmål | 2D | dwn | I | GH dwn |
|---|----|---|-----|---------|-----------|-----------|---|----------------|-----|---|----------|---|------|--------|---|----------|-----|---|----------|-------|-----|---|----------|--------|---------|-----------|----|-----|---|------|--------|----|-----|---|--------|

 


Grunnerverv

Eiendom		Areal		
Takstnr.	Gnr./Bnr.	Permanent erverv, ca. m2	Permanent klausulert areal, ca. m2	Midlertidig beslaglagt areal, ca. m2
9a	188/175/0/3			49
9b	188/175/0/4	2		54
14	188/62	3165		2457

Tegnforklaring

- Permanent erverv
- Midlertidig beslaglagt areal
- Permanent klausulert areal
- XX/XX Gårds-/ bruksnr.
- 1

Takst nr.
- Eksisterende eiendomsgrense
- Ny eiendomsgrense
- Frisikt

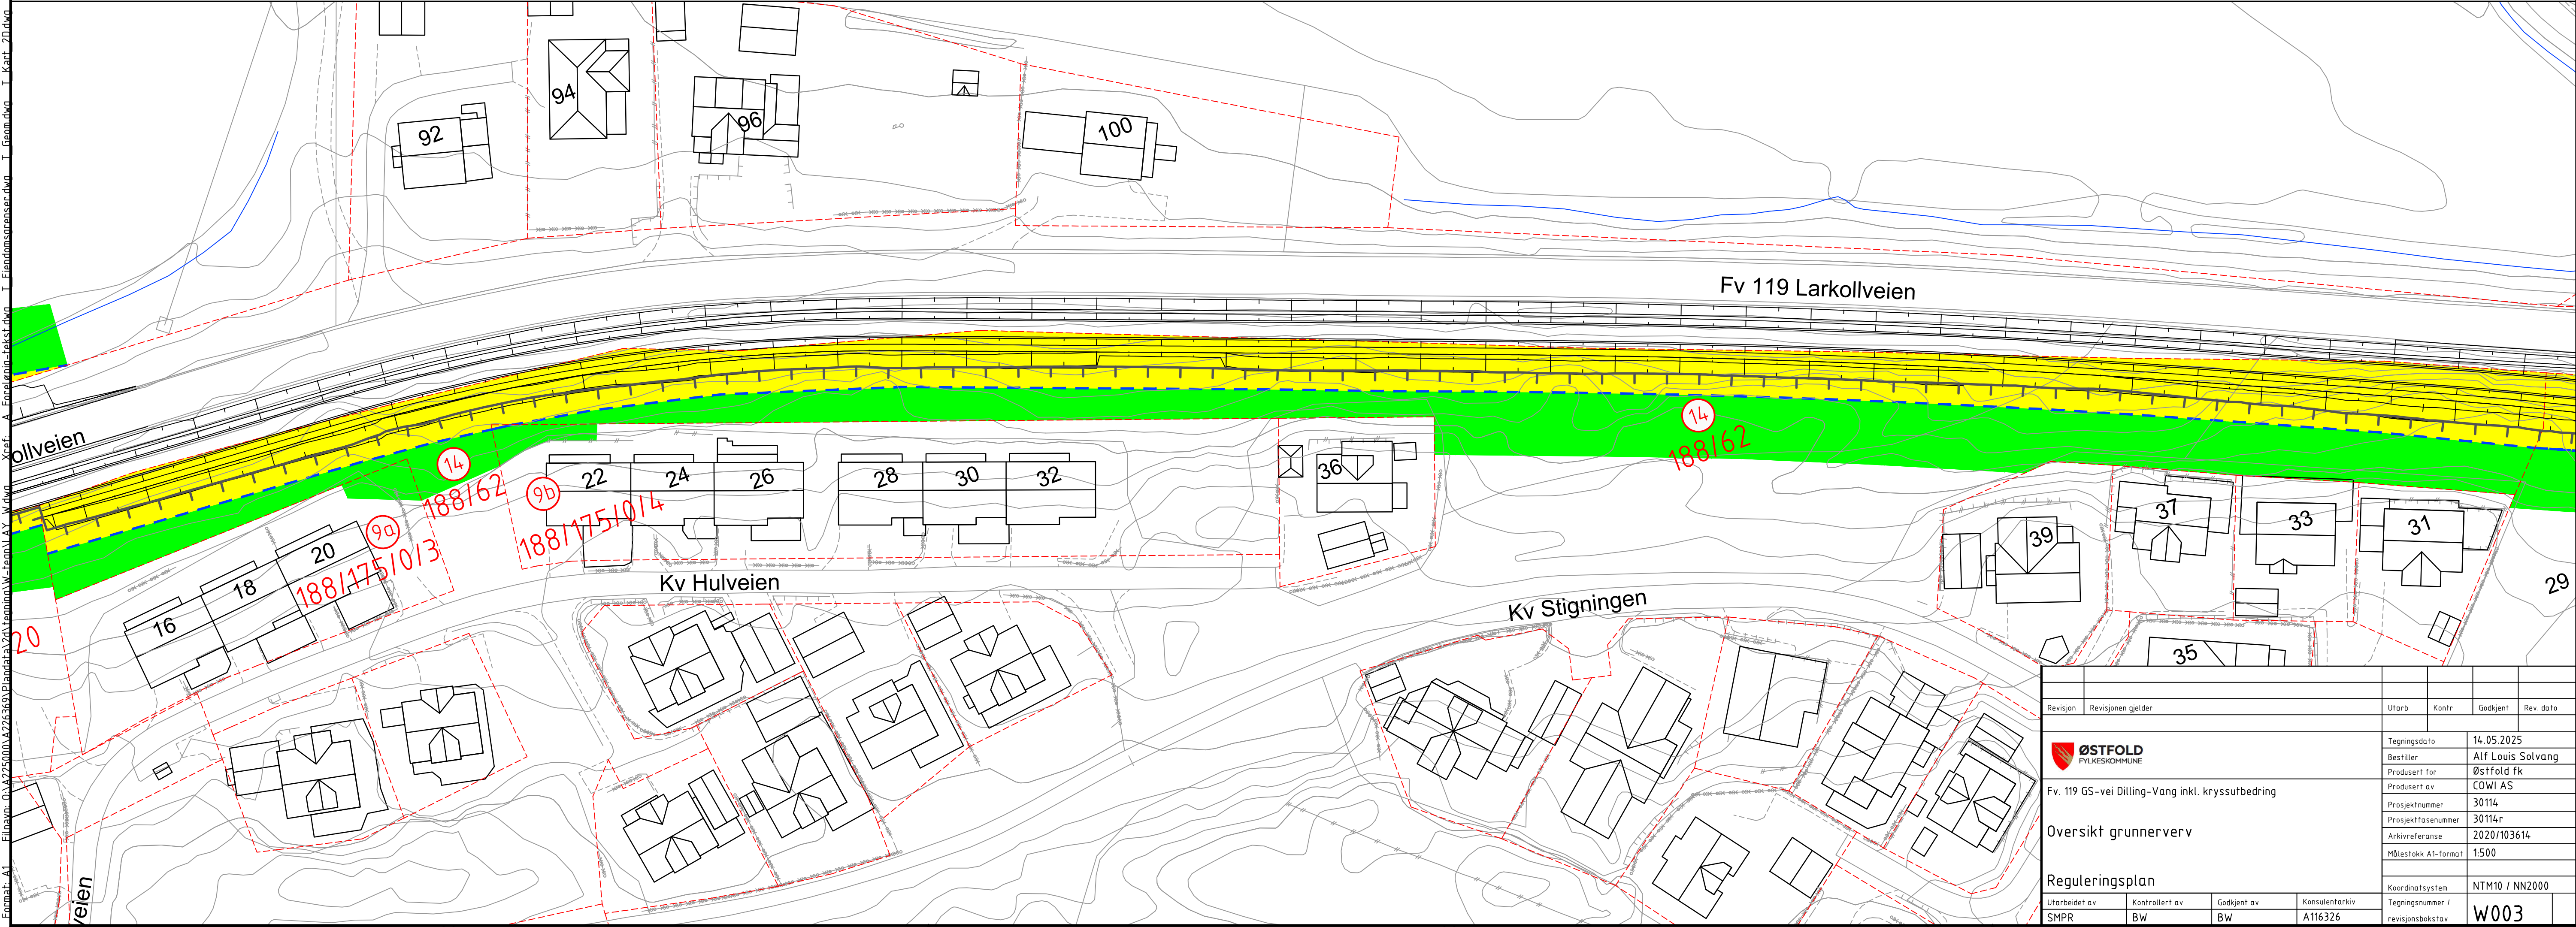


Revisjon	Revisjonen gjelder	Utarb	Kontr	Godkjent	Rev. dato
ØSTFOLD FYLKESKOMMUNE		Tegningsdato 14.05.2025			
Fv. 119 GS-vei Dilling-Vang inkl. kryssutbedring		Bestiller Alf Louis Solvang			
Oversikt grunnerverv		Produsert for Østfold tk			
Reguleringsplan		Produsert av COWI AS			
Utarbeidet av SMPR		Prosjektnummer 30114			
Kontrollert av BW		Prosjektfase nummer 30114r			
Godkjent av BW		Arkivreferanse 2020/103614			
Konsulentarkiv A116326		Målestokk A1-format 1:500			
		Koordinatsystem NTM10 / NN2000			
		Tegningsnummer / revisjonsboksnavn W003			

Grunnerverv

Eiendom		Areal		
Takstnr.	Gnr./Bnr.	Permanent erverv, ca. m2	Permanent klausulert areal, ca. m2	Midlertidig beslaglagt areal, ca. m2
15	171/39	323		250
16	171/6	1019		747
26	171/13			259

Tegnforklaring

- Permanent erverv
- Midlertidig beslaglagt areal
- Permanent klausulert areal
- XX/XX Gårds-/ bruksnr.
- 1 Takst nr.
- - - Eksisterende eiendomsgrense
- - - Ny eiendomsgrense
- - - Frisikt

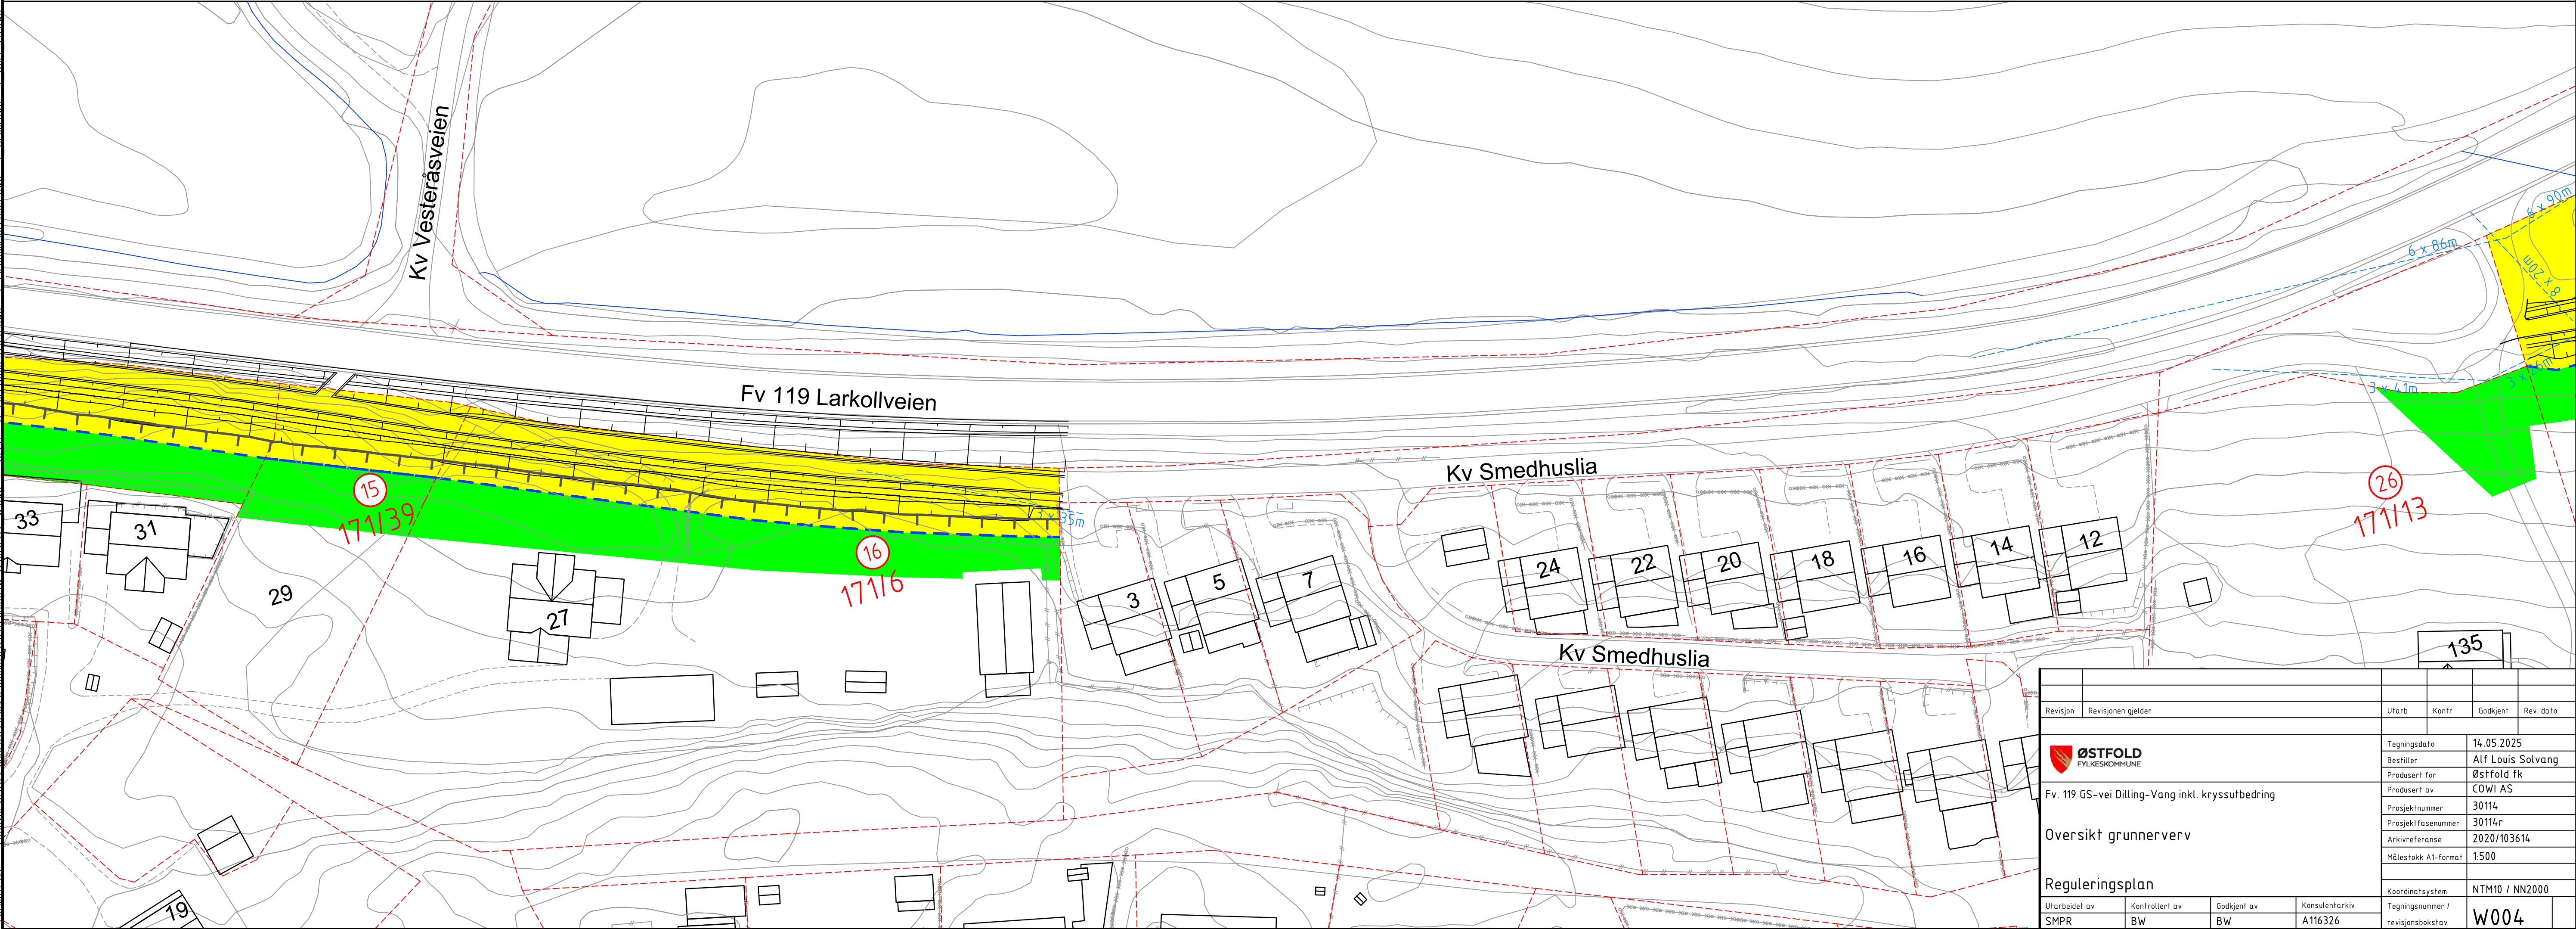



Revisjon	Revisjonen gjelder	Utarb	Kontr	Godkjent	Rev. dato
ØSTFOLD FYLKESKOMMUNE		Tegningsdato 14.05.2025			
		Bestiller Alf Louis Solvang			
		Produsert for Østfold tk			
		Produsert av COWI AS			
		Prosjektnummer 30114			
		Prosjektfase nummer 30114r			
		Arkivreferanse 2020/103614			
		Målestokk A1-format 1:500			
Oversikt grunnerverv		Koordinatsystem NTM10 / NN2000			
Reguleringsplan		Tegningsnummer / revisjonsboks W004			
Utarbeidet av	Kontrollert av	Godkjent av	Konsulentarkiv		
SMPR	BW	BW	A116326		

Grunnerverv

Eiendom		Areal		
Takstnr.	Gnr./Bnr.	Permanent erverv, ca. m2	Permanent klausulert areal, ca. m2	Midlertidig beslaglagt areal, ca. m2
17	171/15	1150		567
18	176/33	350		417
19	175/3	284		
20	176/28	10	3	294
21	176/20	124	25	198
22	175/2	294		
23	176/1	1575		595
24	181/39	135		514
25	181/37			891

- Tegnforklaring
- Permanent erverv
 - Midlertidig beslaglagt areal
 - Permanent klausulert areal
 - XX/XX Gårds-/ bruksnr.
 - 1 Takst nr.
 - - - Eksisterende eiendomsgrense
 - - - Ny eiendomsgrense
 - - - Frisikt

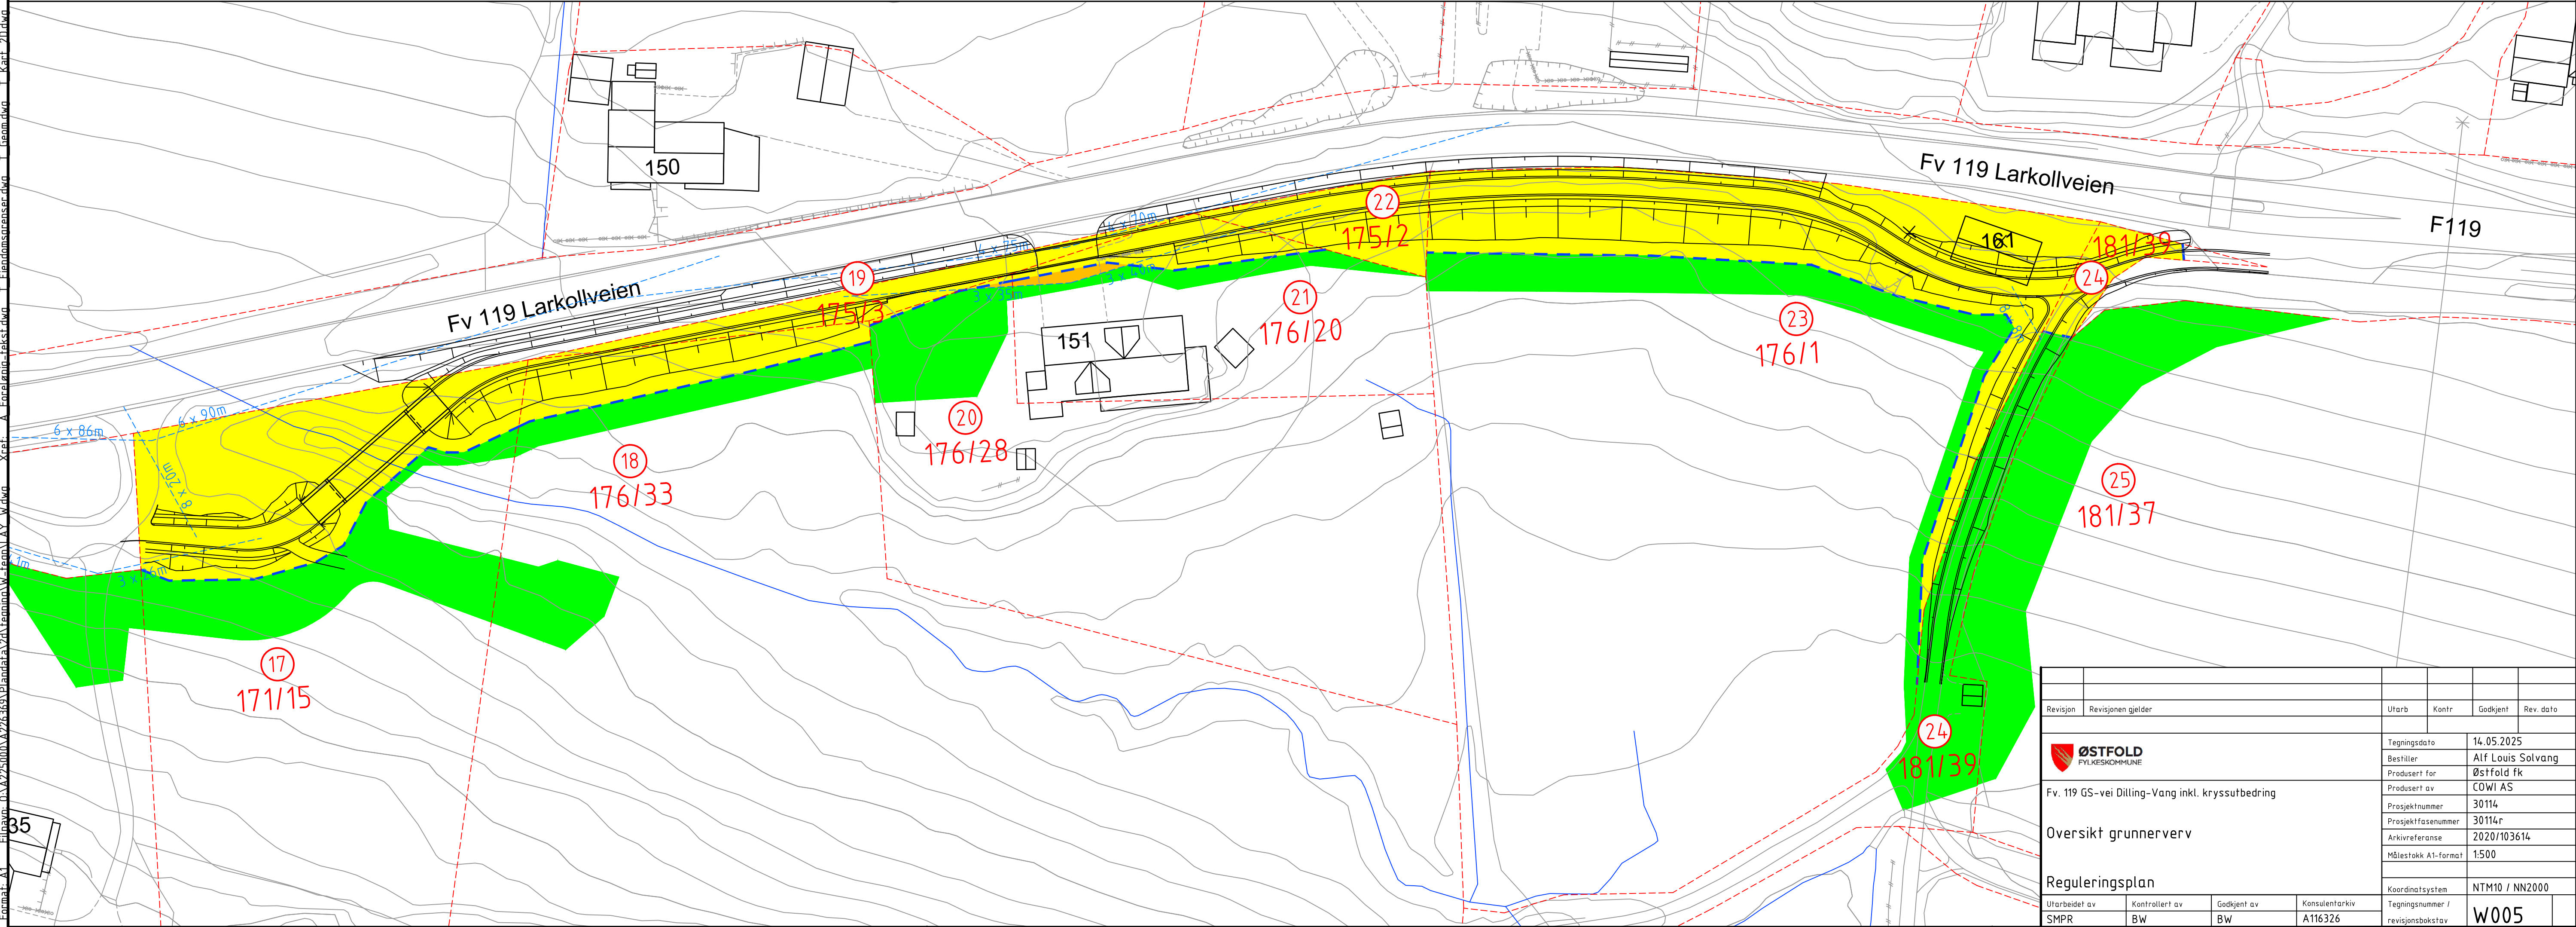


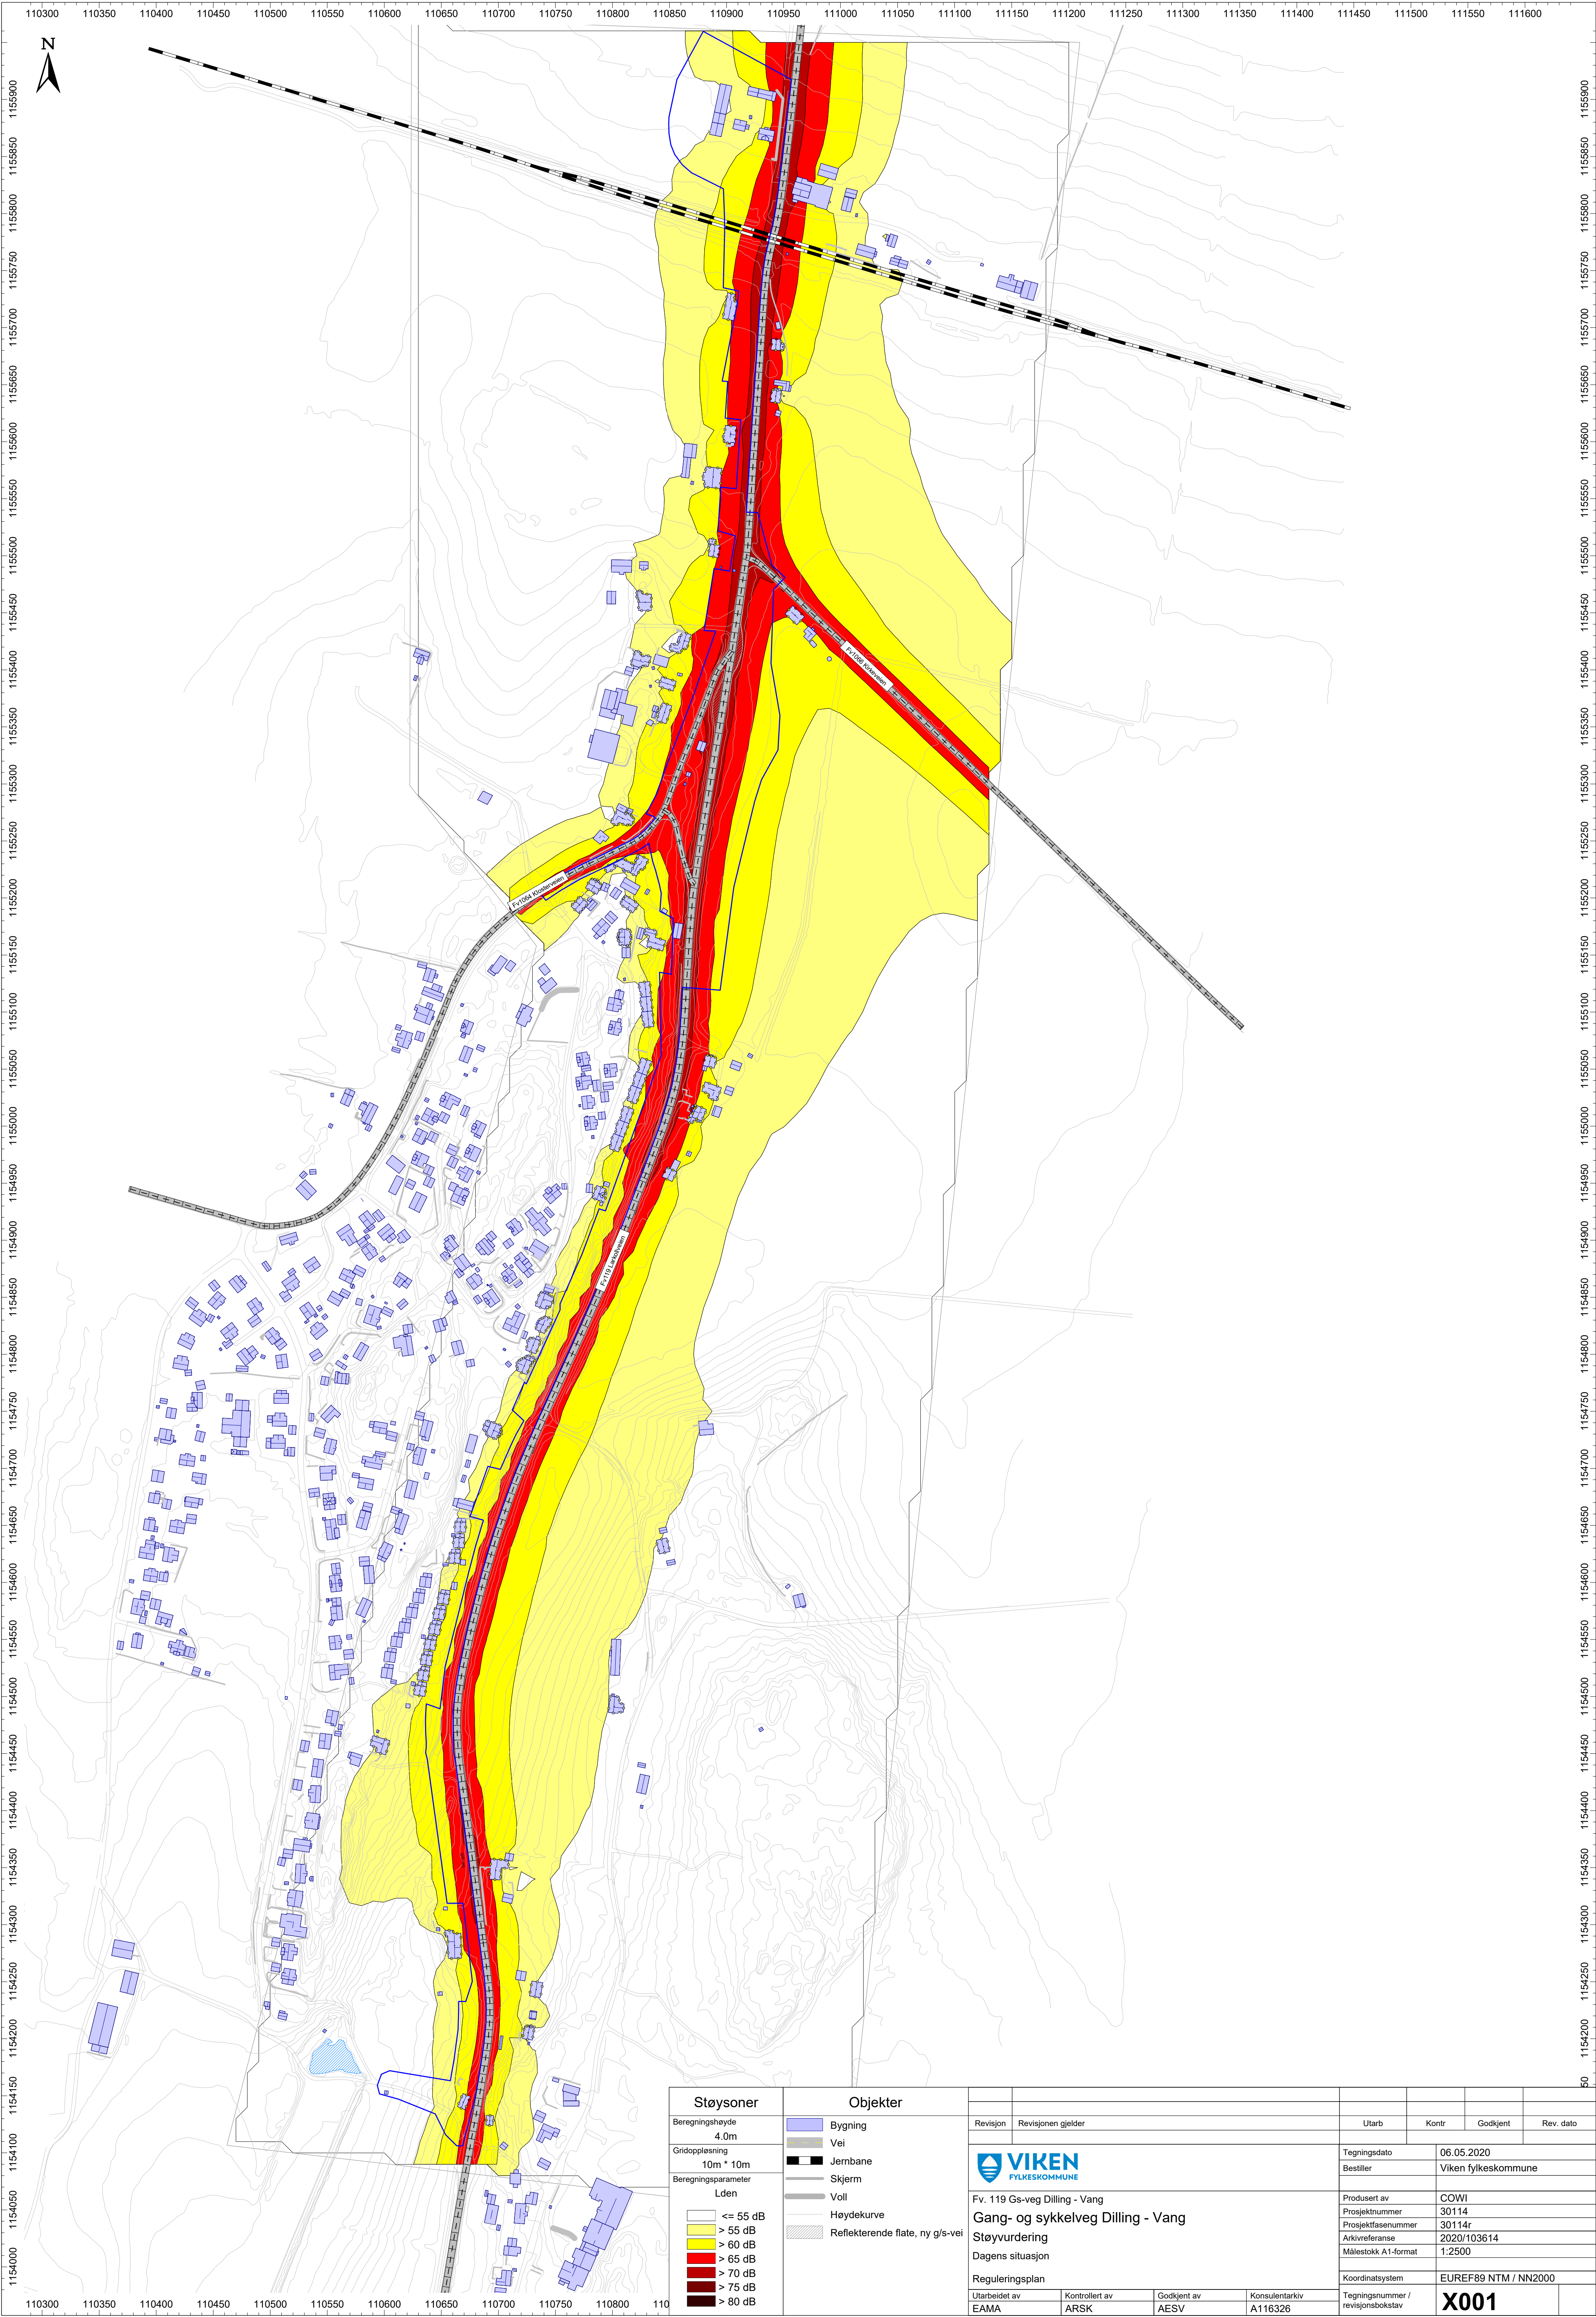

Støysoner	
Beregningshøyde	4.0m
Gridoppløsning	10m * 10m
Beregningsparameter	Lden
	<= 55 dB
	> 55 dB
	> 60 dB
	> 65 dB
	> 70 dB
	> 75 dB
	> 80 dB

Objekter	
Bygning	
Vei	
Jernbane	
Skjerm	
Voll	
Høydekurve	
Reflekterende flate, ny g/s-vei	

Revisjon	Revisjonen gjelder				Utarb	Kontr	Godkjent	Rev. dato
 Fv. 119 Gs-veg Dilling - Vang Gang- og sykkelveg Dilling - Vang Støylvurdering Dagens situasjon Reguleringsplan					Tegningsdato		06.05.2020	
					Bestiller		Viken fylkeskommune	
					Produsert av		COWI	
					Prosjektnummer		30114	
					Prosjektfasenummer		30114r	
					Arkivreferanse		2020/103614	
					Målestokk A1-format		1:2500	
					Koordinatsystem		EUREF89 NTM / NN2000	
					Utarbeidet av	Kontrollert av	Godkjent av	Konsulentarkiv
EAMA	ARSK	AESV	A116326					

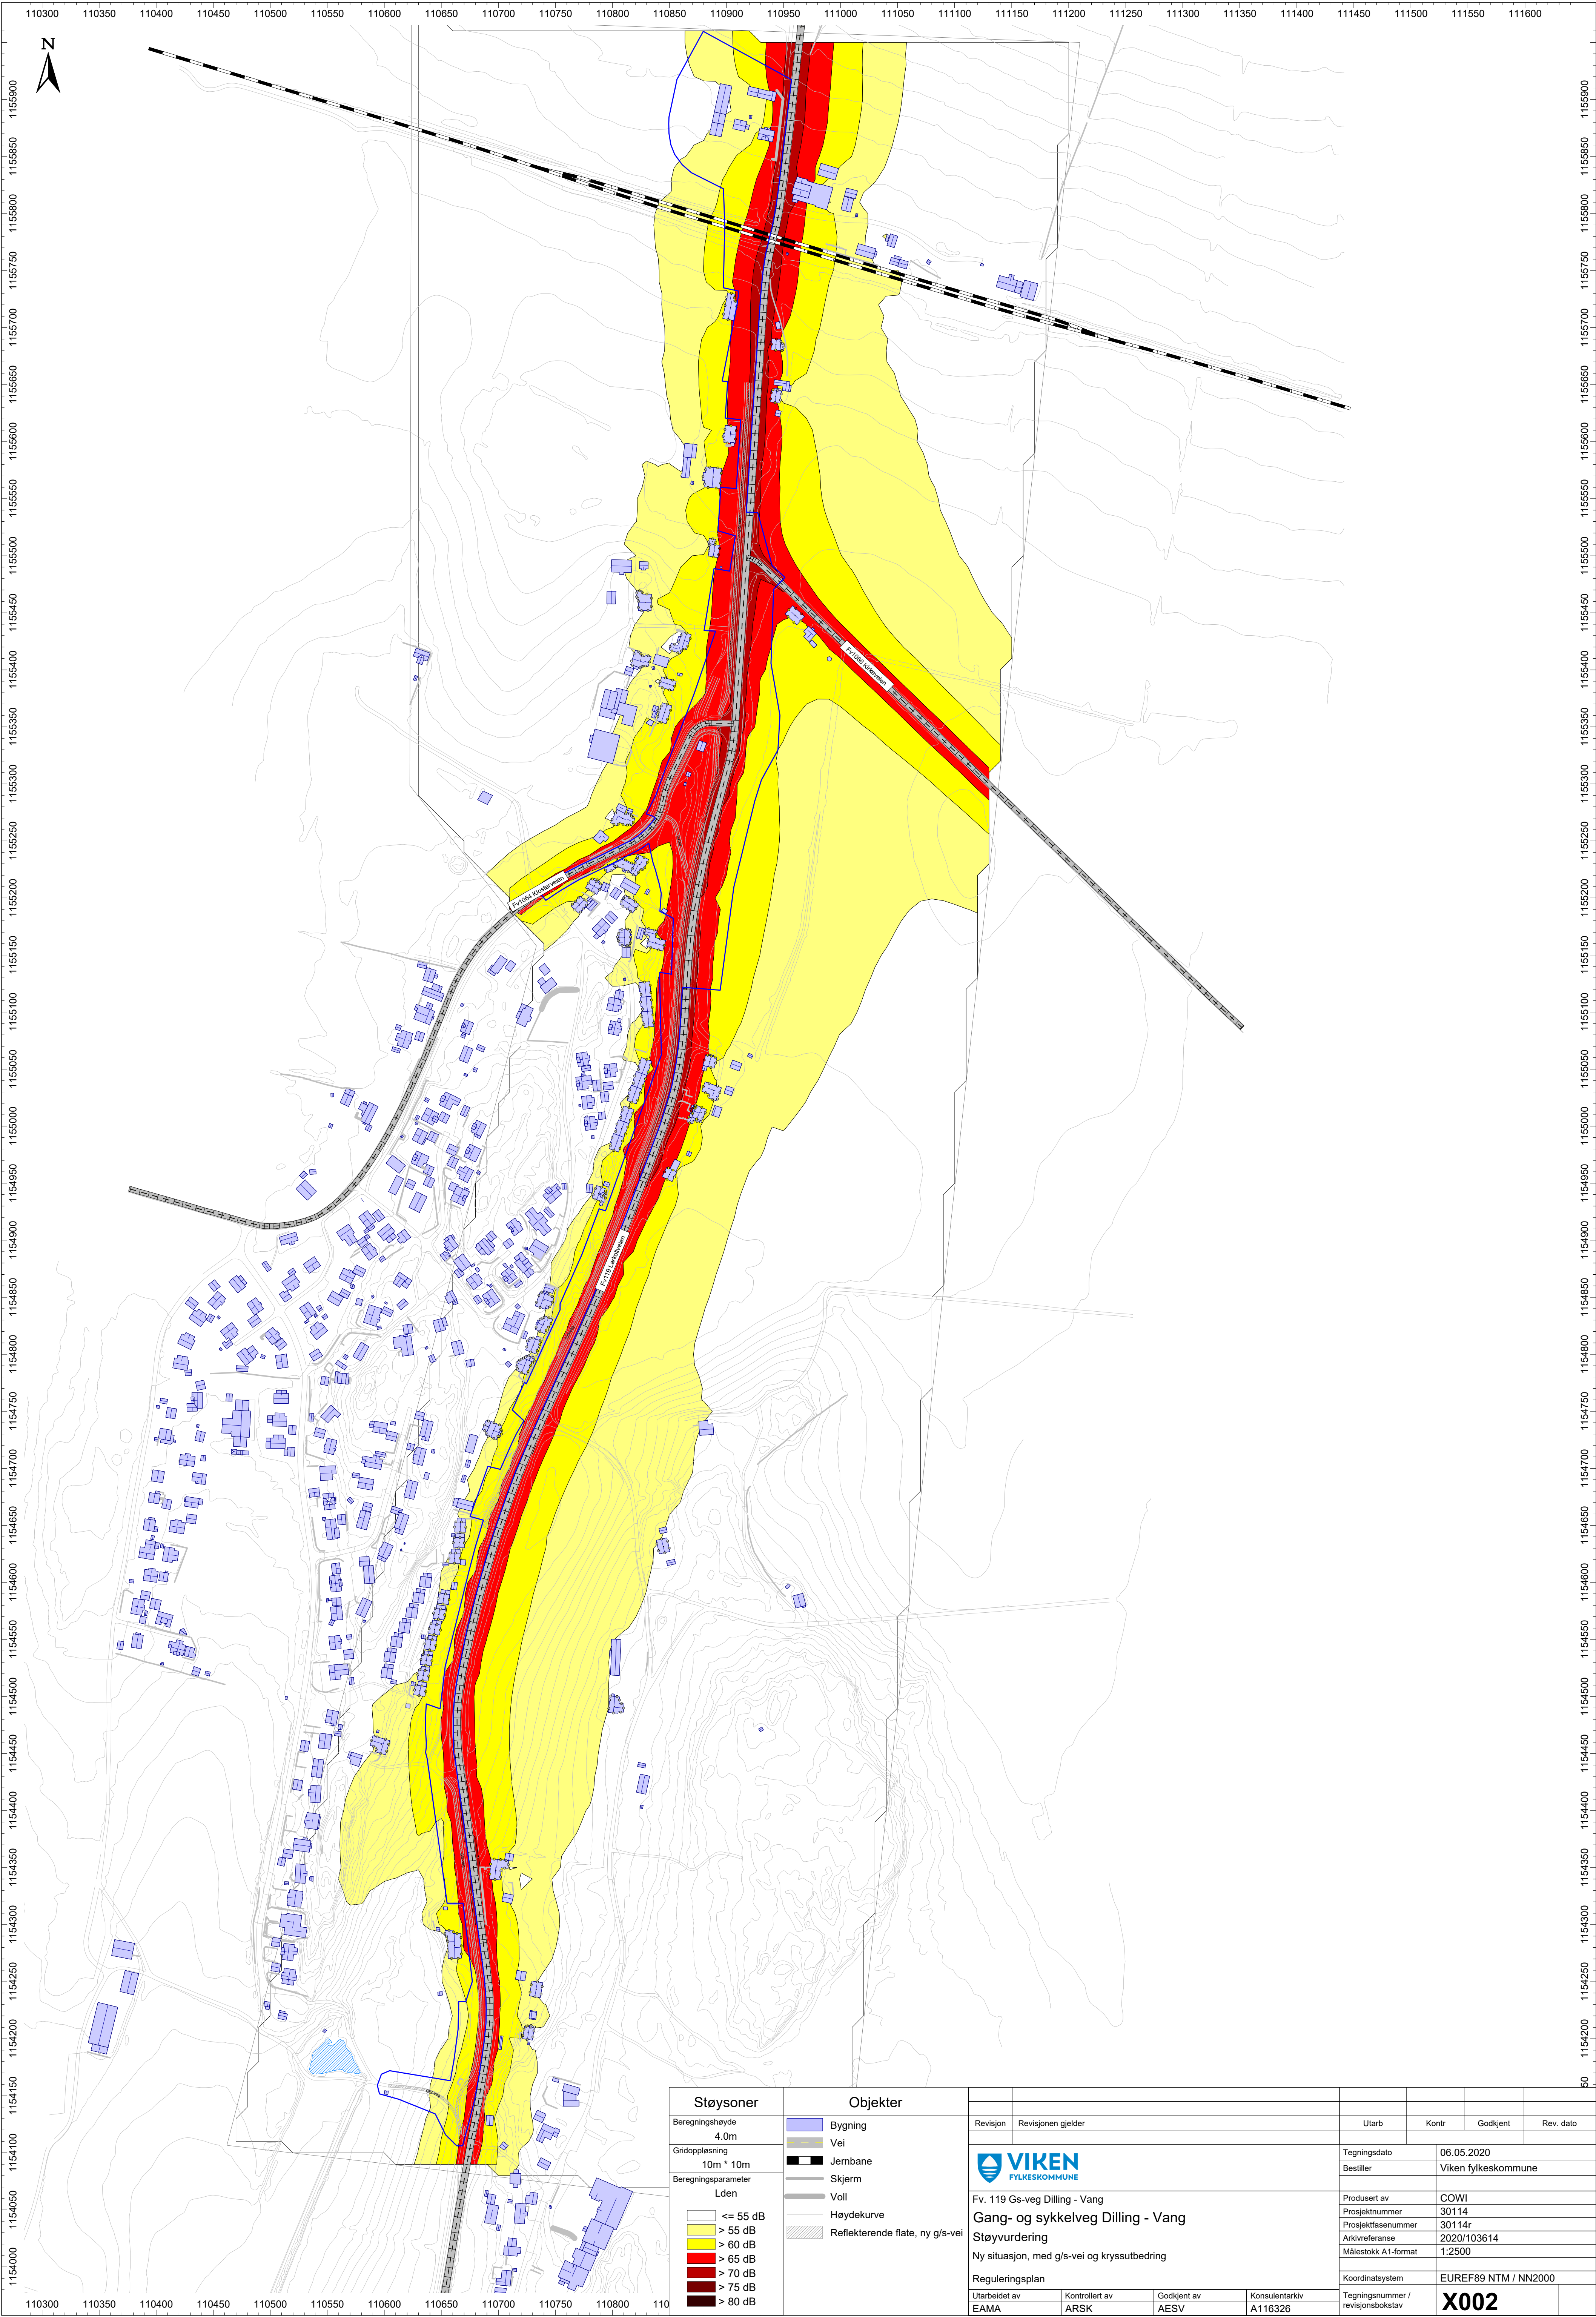

Støysoner	
Beregningshøyde	4.0m
Gridoppløsning	10m * 10m
Beregningsparameter	Lden
	<= 55 dB
	> 55 dB
	> 60 dB
	> 65 dB
	> 70 dB
	> 75 dB
	> 80 dB

Objekter	
Bygning	
Vei	
Jernbane	
Skjerm	
Voll	
Høydekurve	
Reflekterende flate, ny g/s-vei	

Revisjon	Revisjonen gjelder	Utarb	Kontr	Godkjent	Rev. dato
		Tegningsdato	06.05.2020		
Fv. 119 Gs-veg Dilling - Vang		Bestiller	Viken fylkeskommune		
Gang- og sykkelveg Dilling - Vang		Produsert av	COWI		
Støylvurdering		Prosjektnummer	30114		
Reguleringsplan		Prosjektfasenummer	30114r		
Ny situasjon, med g/s-vei og kryssutbedring		Arkivreferanse	2020/103614		
		Målestokk A1-format	1:2500		
		Koordinatsystem	EUREF89 NTM / NN2000		
Utarbeidet av	Kontrollert av	Godkjent av	Konsulentarkiv	Tegningsnummer / revisjonsbokstav	X002
EAMA	ARSK	AESV	A116326		