



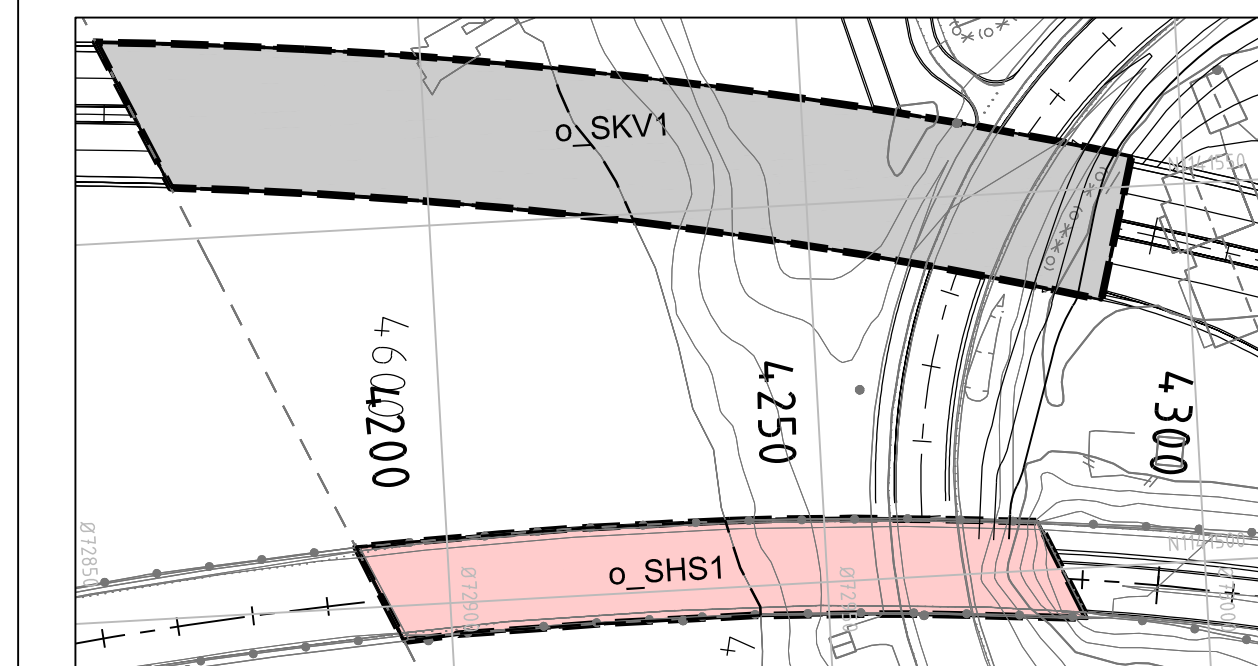


Vertikalnivå 1
Vann- og avløpsnett
1:1000 (A1)


Vertikalnivå 3
Rolvssøysund bru
Gamle Rolvsøysund bru
1:1000 (A1)

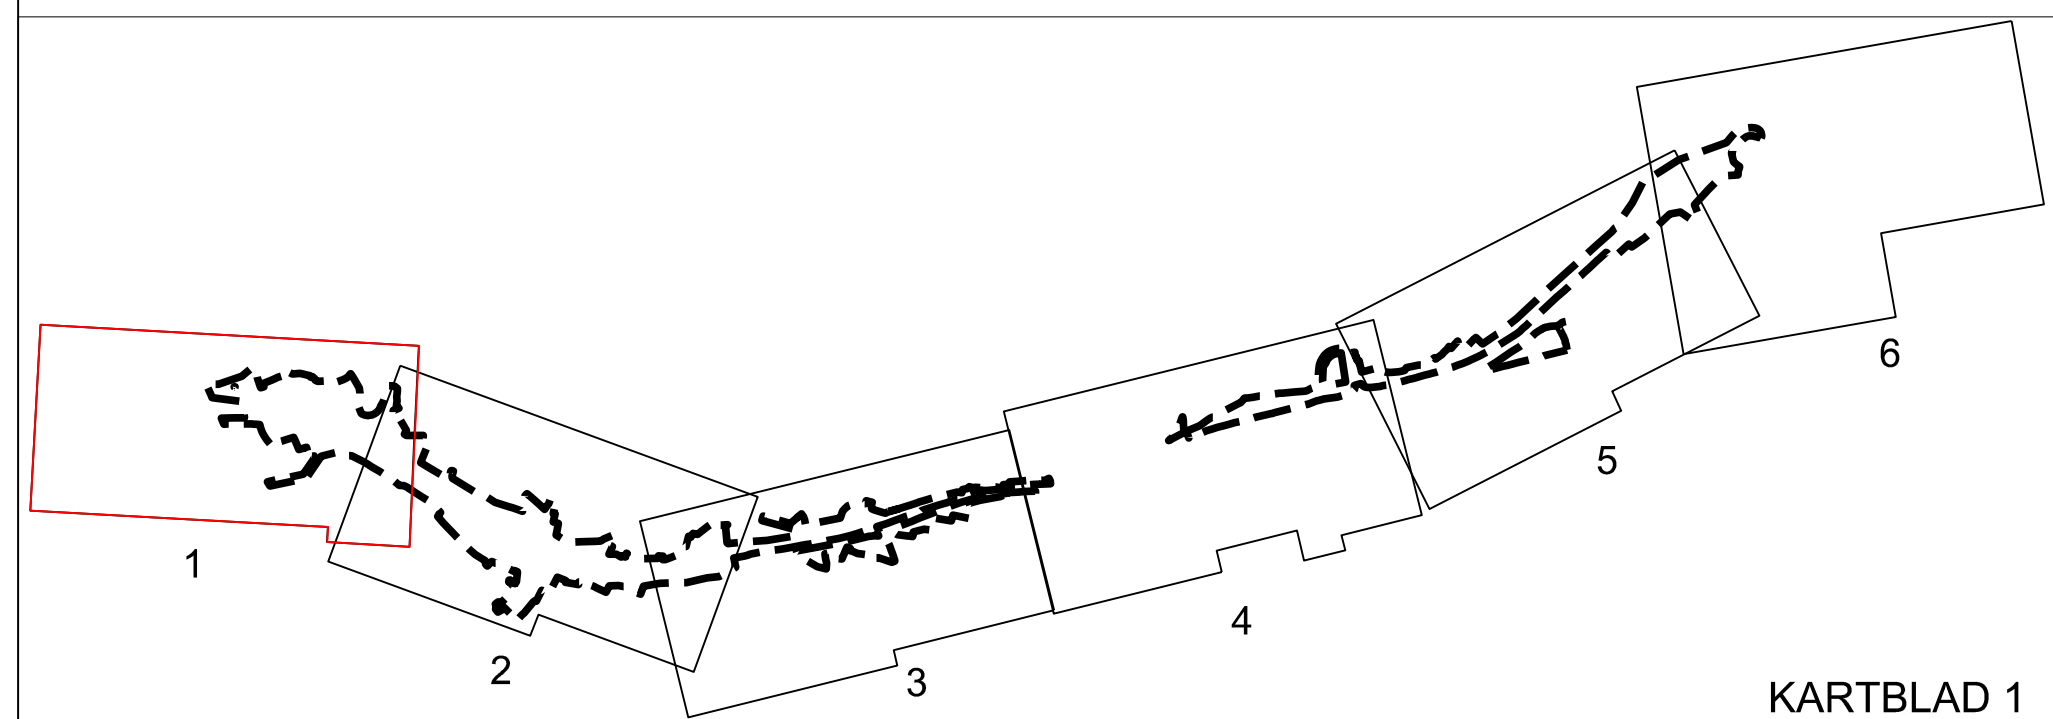

KARTBLAD 1

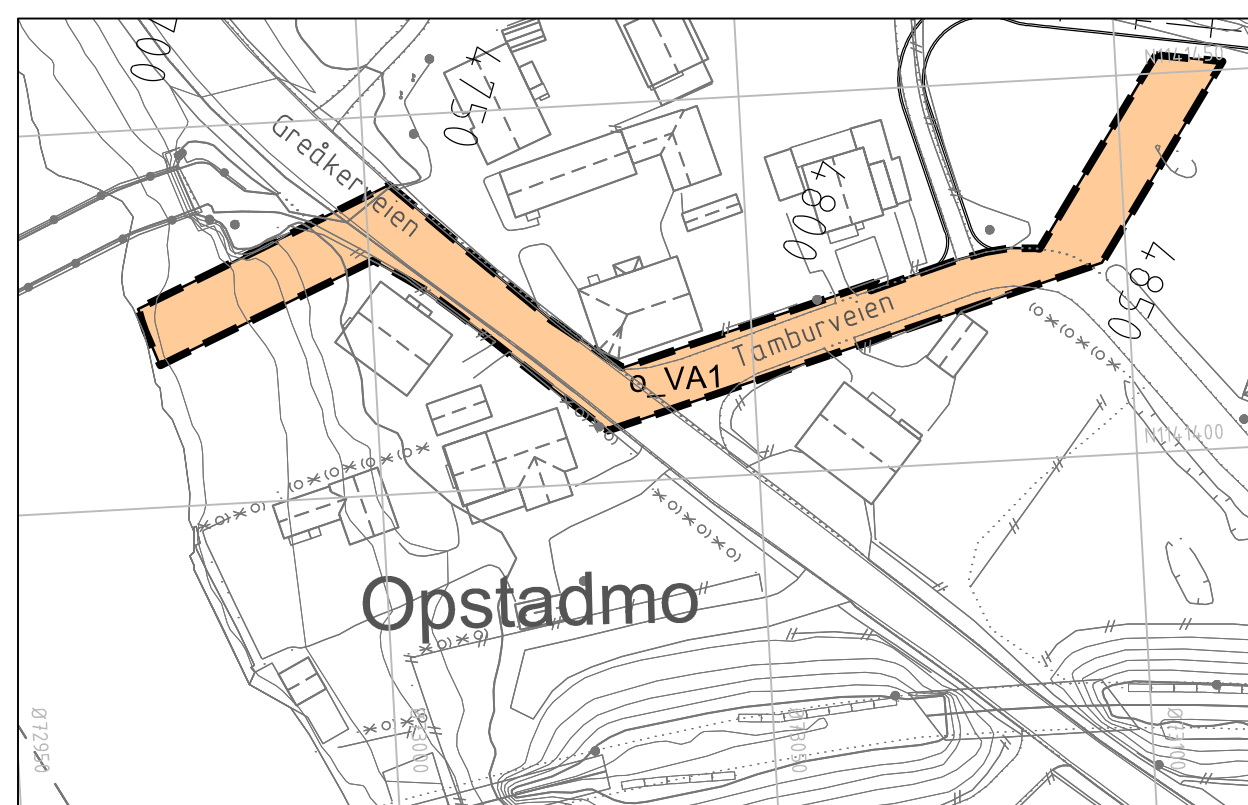

Vertikalnivå 1
Greåker vest gang- og sykkelkultvert
1:1000 (A1)

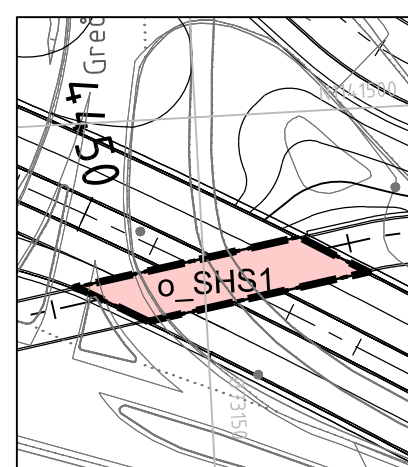

Reguleringsplan PBL 2008

§12-5. Nr. 1 - Bebyggelse og anlegg

- B** Boligbebyggelse (1110) (annen eierform)
- BF** Forretninger (1150) (annen eierform)
- BU** Undervisning (1162) (annen eierform)
- BAT** Annen offentlig eller privat tjenesteyting (1169) (annen eierform)
- N** Næringsbebyggelse (1300) (annen eierform)

§12-5. Nr. 2 - Samferdselsanlegg og teknisk infrastruktur

- f_PKV** Felles kjøreveg (2011) (felles)
- o_SKV** Offentlig Kjøreveg (2011) (offentlig formål)
- o_SF** Fortau (2012) (offentlig formål)
- o_SGS** Gang-/sykkelveg (2015) (offentlig formål)
- o_SVG** Annen veggrunn - grøntareal (2019) (offentlig formål)
- o_SHS** Hovednett for sykkel (2050) (offentlig formål)
- o_SKH** Kollektivholdeplass (2073) (offentlig formål)
- o_VA** Vann- og avløpsnett (2140) (offentlig formål)
- SL** Landbruk/annen veggrunn (annen eierform)

§12-5. Nr. 5 - Landbruks-, natur- og friluftsmål samt reindrift

- L** Landbruk (5110) (annen eierform)
- VAA** Elveområdet i Rolvsøysund med piller for eksisterende og ny Rolvsøysund bru (6900) (annen eierform)

§12-6 - Hensynssoner

- H140** Frisikt (140)
- H310** Ras- og skredfare (310)
- H370** Høyspanningsanlegg (inkl høyspentkabler) (370)
- H410** Krav vedrørende infrastruktur (410)

§12-7 - Bestemmelsesområder

- M** Midlertidig bygge- og anleggsområde

Linjesymbol

- Plangrense**
- Formålgrense**
- Midlertidig bygge- og anleggsrense**
- RpFareGrense/ RpSikringssone/ RpInfrastruktursoner**
- Byggeline** (1211)
- Bybyggelse som inngår i planen** (1214)
- Bybyggelse som forutsettes fjernet** (1215)
- Regulert støyskjerm** (1227)
- Bru** (1252)
- Kulvert/Undergang** (1254)
- Måle og avstandslinje** (1259)

Punktsymboler

- Stenging av avkjørsel** (1241)
- Avkjørsel - både inn og utkjørsel** (1242)

- Bybyggelse som forutsettes fjernet** (1215)

VERTIKALNIVÅ 2

- Område for boliger med tilhørende anlegg**
- Bebyggelse og anlegg**
- Område for forretning**
- Område for offentlige bygninger**
- Friluftsområder generelt**
- Område for industri og lager**
- Forretning/Kontor/Industri**
- Jordbruk/Teknisk infrastruktur**
- Naturvernområde/Teknisk infrastruktur**
- Område for jordbruk**
- Kjøreveg**
- Gang - sykkelveg**
- Annen veggrunn**
- Vann og avløpsanlegg**
- Naturvernområde**

Kartopplysninger

- Kilde for basiskart:** Viken fylkeskommune
- Dato for basiskart:** 17.11.2021
- Koordinatsystem:** EUREF89 NTM Sone 11
- Høydegrunnlag:** NN2000
- Ekvidistanse** 1 m
- Kartmålestokk:** 1:1000 (A1)
- 0 12 25 37 50m**



Detaljregulering
Fv. 109 Råbekken - Alvim
parsell Rolvsøysund- Alvim
Med tilhørende reguleringsbestemmelser





SAKSBEHANDLING ETTER PLAN- OG BYGNINGSLOVEN

Dato	Revisjon	Saks-nr.	Dato	Sign.
04.05.2023	Revisjon		04.05.2023	OLEK
17.03.2023	Revisjon		17.03.2023	OLEK
06.09.2022	Revisjon		06.09.2022	MIF
24.06.2022	Revisjon		24.06.2022	MIF
06.05.2022	Revisjon		06.05.2022	MIF
13.01.2020	Revisjon		13.01.2020	MIF
15.06.2023	Revisjon		15.06.2023	TGB

Kommunestyrets vedtak
Ny 2. gangs behandling
Offentlig ettersyn fra 26.04.2019 til 11.06.2019

PLANEN ER UTARBEIDET AV: **Multiconsult**
TEGNNR. R001
DATO 28.03.2019
SIGN. MIF

Det bekreftees at planen er i samsvar med kommunestyrets vedtak av

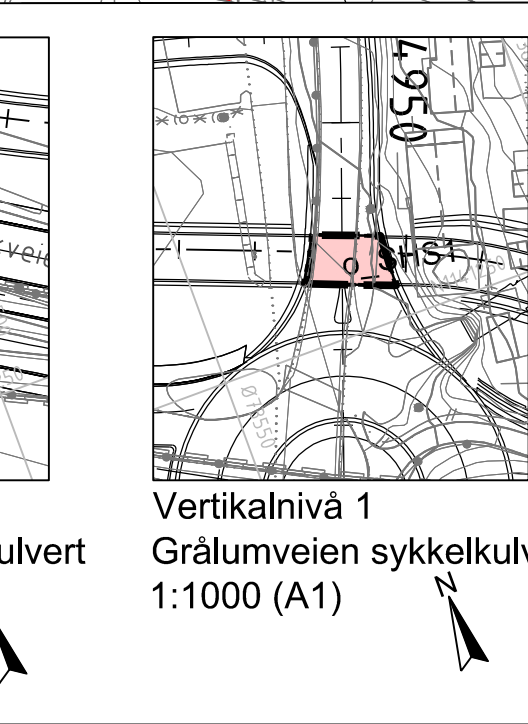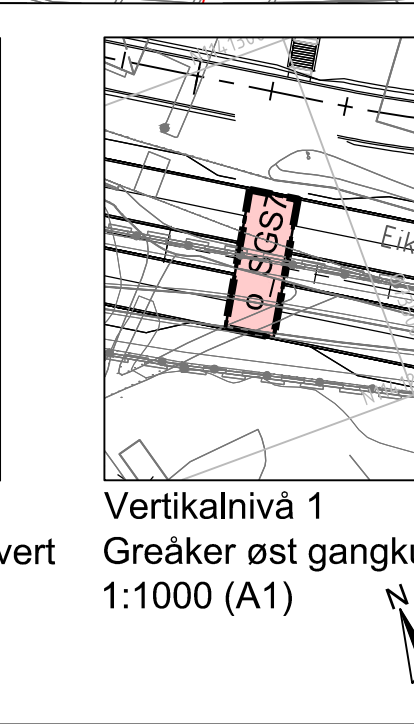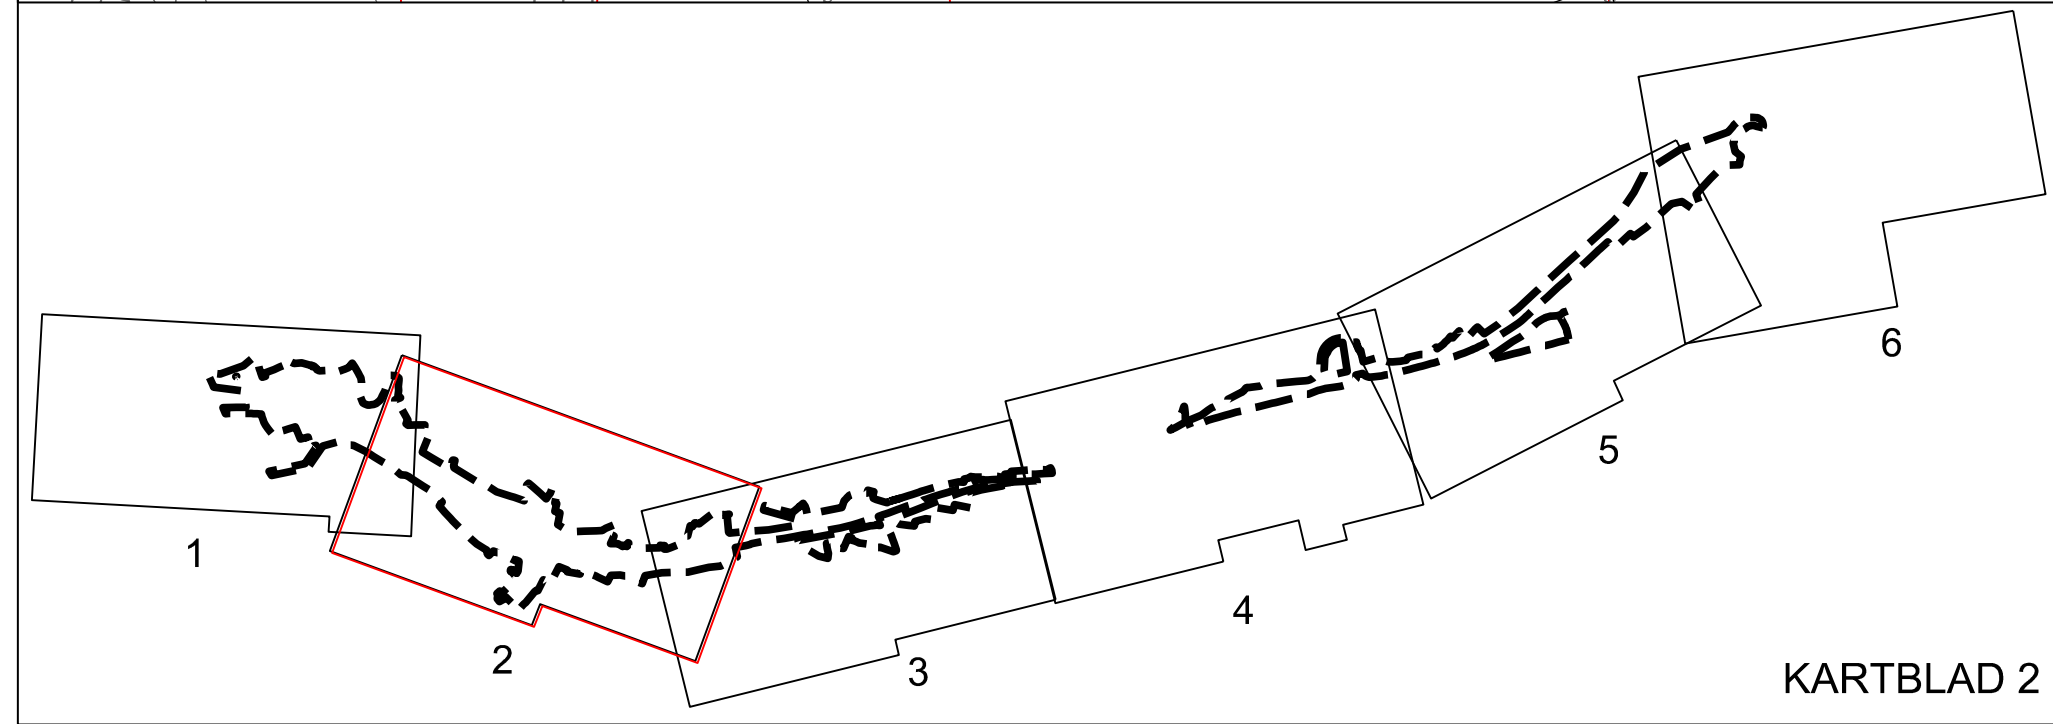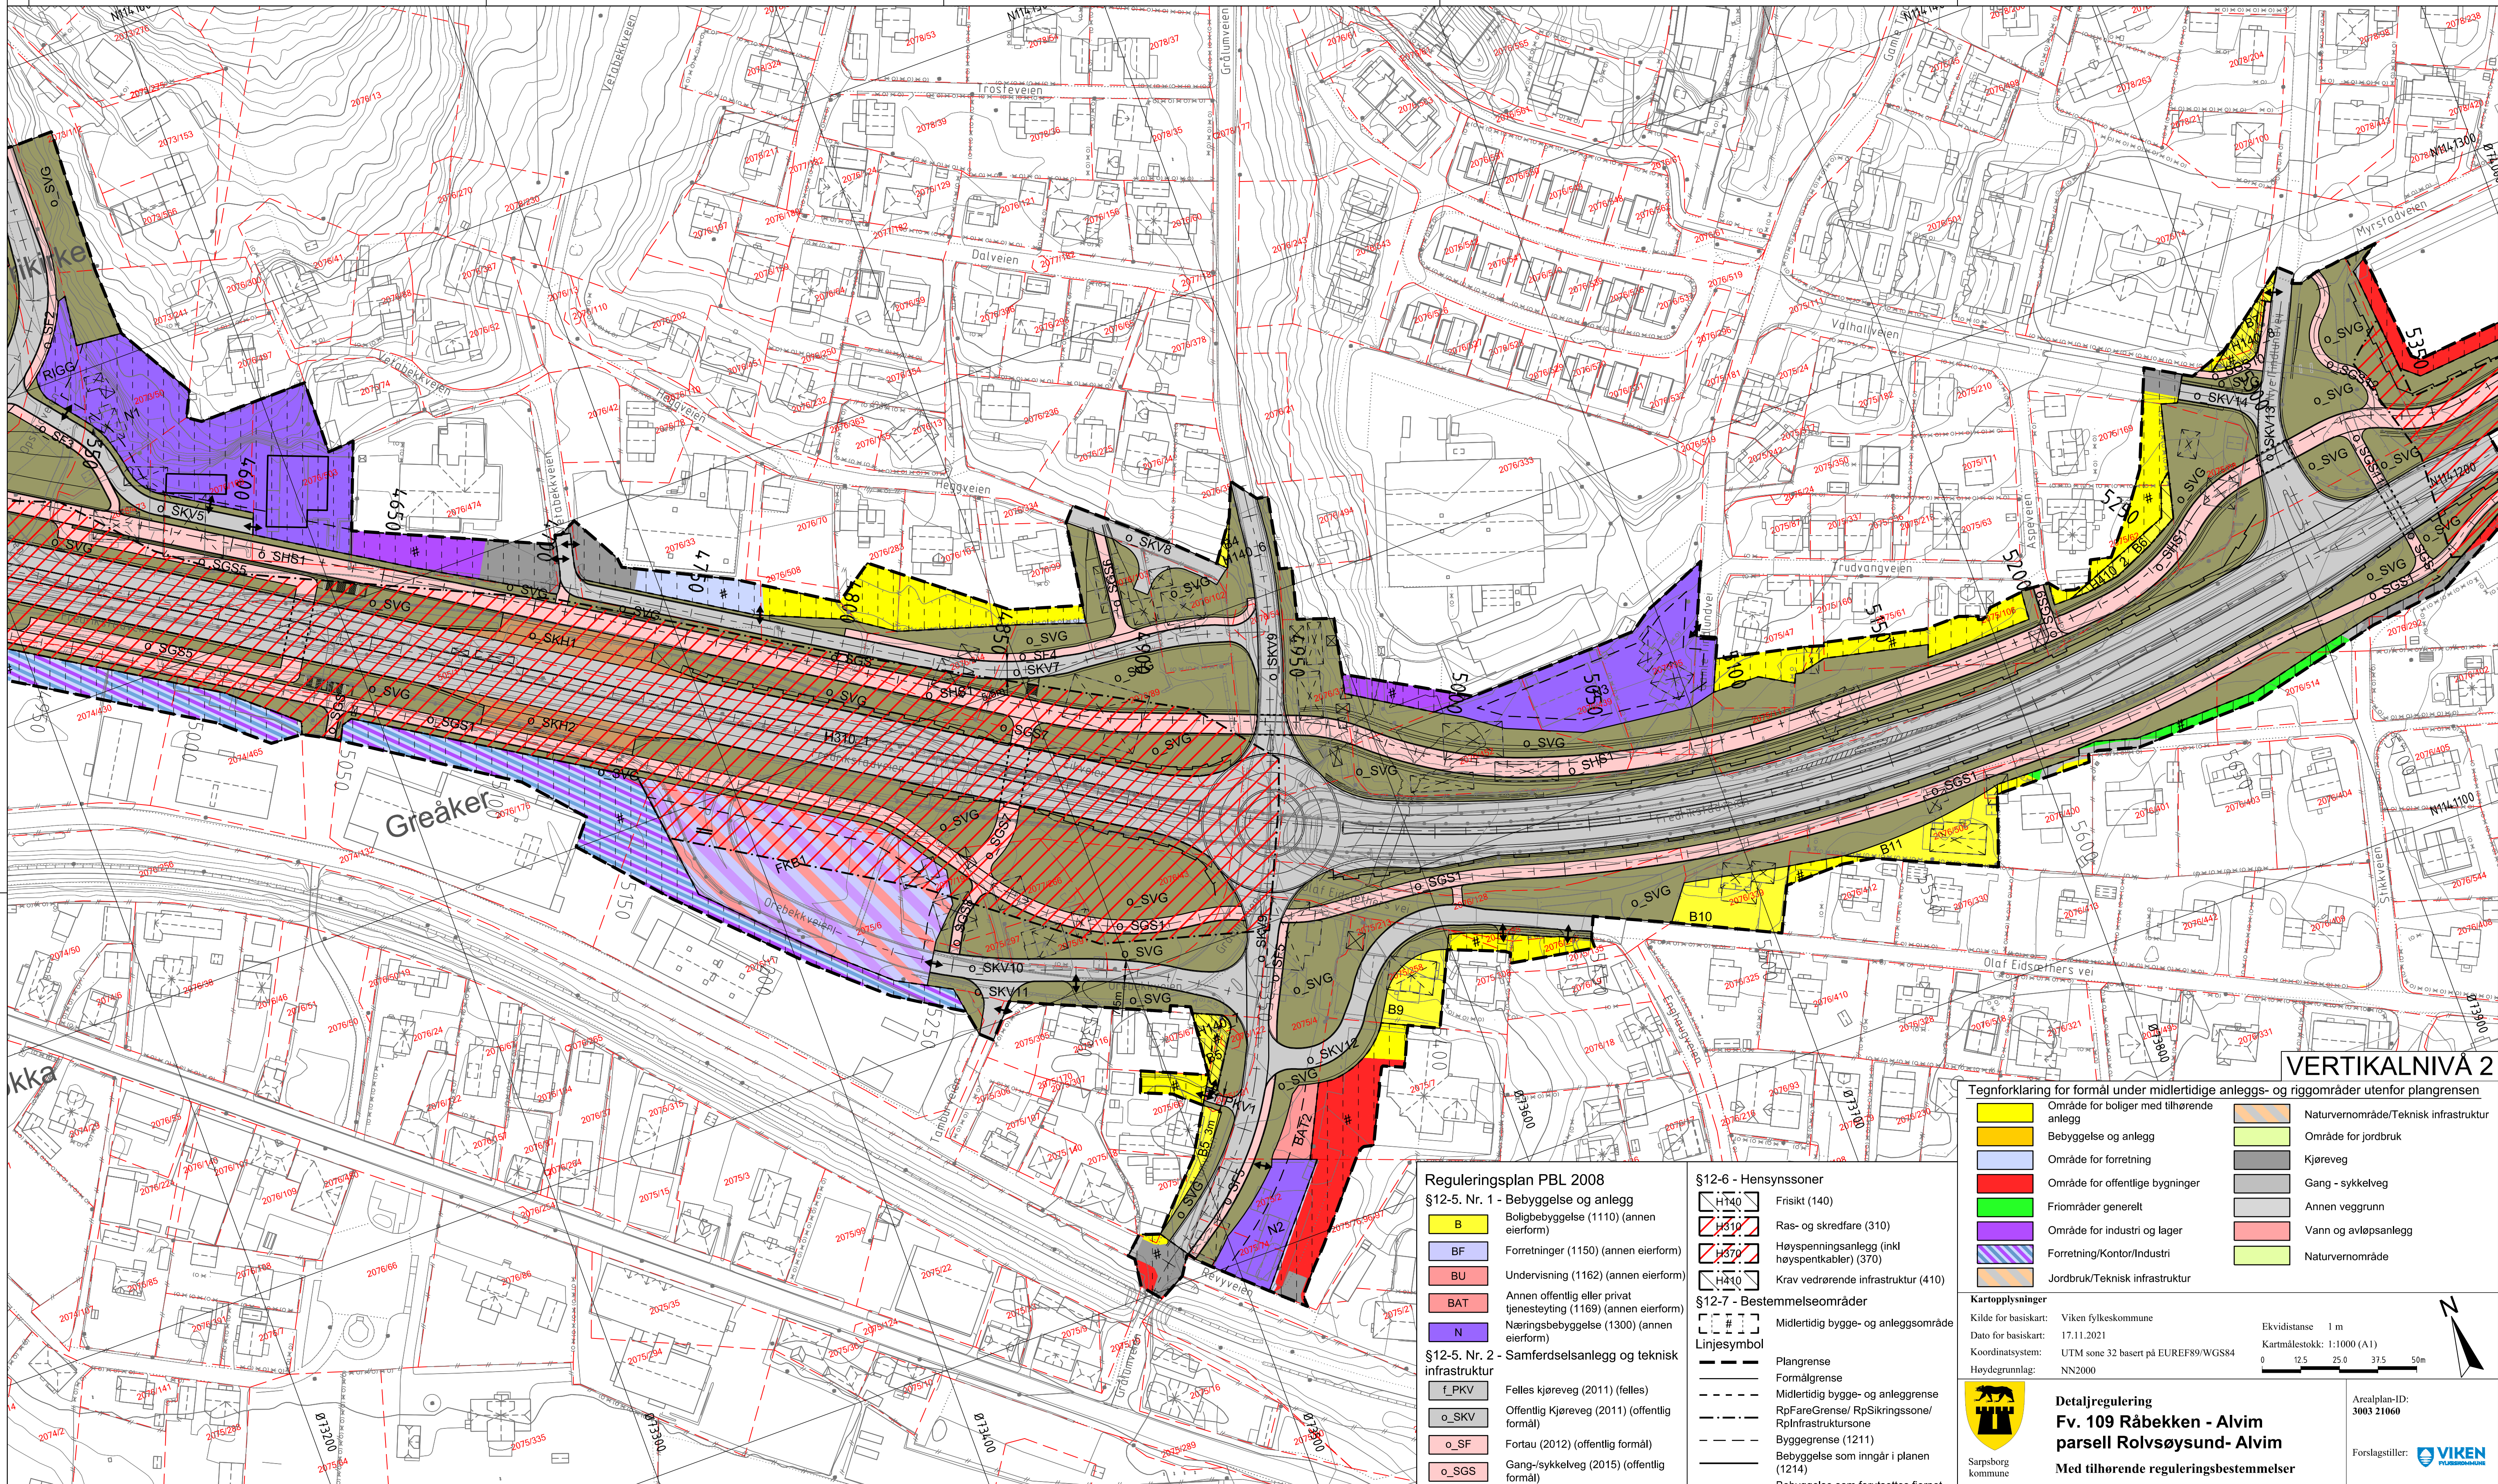

Reguleringsplan PBL 2008

- §12-5. Nr. 1 - Bebyggelse og anlegg**
- B Boligbebyggelse (1110) (annen eierform)
 - BF Forretninger (1150) (annen eierform)
 - BU Undervisning (1162) (annen eierform)
 - BAT Annen offentlig eller privat tjenesteyting (1169) (annen eierform)
 - N Næringsbebyggelse (1300) (annen eierform)
- §12-5. Nr. 2 - Samferdselsanlegg og teknisk infrastruktur**
- f_PKV Felles kjøreveg (2011) (felles)
 - o_SKV Offentlig Kjøreveg (2011) (offentlig formål)
 - o_SF Fortau (2012) (offentlig formål)
 - o_SGS Gang-/sykkelveg (2015) (offentlig formål)
 - o_SVG Annen veggrunn - grøntareal (2019) (offentlig formål)
 - o_SHS Hovednett for sykkel (2050) (offentlig formål)
 - o_SKH Kollektivholdeplass (2073) (offentlig formål)
 - o_VA Vann- og avløpsnett (2140) (offentlig formål)
 - SL Landbruk/annen veggrunn (annen eierform)

- §12-5. Nr. 5 - Landbruks-, natur- og friluftsmål samt reindrift**
- L Landbruk (5110) (annen eierform)
- §12-5. Nr. 6 - Bruk og vern av sjø og vassdrag med tilhørende strandsone**
- VAA Elveområdet i Rolvsøysund med pilarer for eksisterende og ny Rolvsøysund bru (6900) (annen eierform)

- §12-6 - Hensynssoner**
- H140 Frisikt (140)
 - H310 Ras- og skredfare (310)
 - H370 Høy spenningsanlegg (inkl. høyspenkabler) (370)
 - H410 Krav vedrørende infrastruktur (410)
- §12-7 - Bestemmelseområder**
- Midlertidig bygge- og anleggsområde
- Linjesymbol**
- Plangrense
 - Formålgrense
 - Midlertidig bygge- og anleggsrense
 - RpFareGrense/ RpSikringssone/ RpInfrastruktursoner
 - Byggeline (1211)
 - Bebyggelse som inngår i planen (1214)
 - Bebyggelse som forutsettes fjernet (1215)
 - Regulert støyskjerm (1227)
 - Bru (1252)
 - Kulvert/Undergang (1254)
 - Måle og avstandslinje (1259)
- Punktsymboler**
- Stenging av avkjørsel (1241)
 - Avkjørsel - både inn og utkjøring (1242)
 - Bebyggelse som forutsettes fjernet (1215)

VERTIKALNIVÅ 2

- Tegnforklaring for formål under midlertidige anleggs- og riggområder utenfor plangrensen**
- Område for boliger med tilhørende anlegg
 - Bebyggelse og anlegg
 - Område for forretning
 - Område for offentlige bygninger
 - Frimerområder generelt
 - Område for industri og lager
 - Forretning/Kontor/Industri
 - Jordbruk/Teknisk infrastruktur
 - Naturvernområde/Teknisk infrastruktur
 - Område for jordbruk
 - Kjøreveg
 - Gang - sykkelveg
 - Annen veggrunn
 - Vann og avløpsanlegg
 - Naturvernområde

Kartopplysninger

Kilde for basiskart: Viken fylkeskommune

Dato for basiskart: 17.11.2021

Koordinatsystem: UTM sone 32 basert på EUREF89/WGS84

Høydegrunnlag: NN2000

Ekvidistanse 1 m

Kartmålestokk: 1:1000 (A1)

0 12,5 25 37,5 50 m

Detaljregulering

Fv. 109 Råbekken - Alvim


parcell Rolvsøysund- Alvim

Med tilhørende reguleringsbestemmelser

Arealplan-ID: 3003 21060

Forslagstiller: **VIKEN**

SAKSBEHANDLING ETTER PLAN- OG BYGNINGSLOVEN				SAKS-NR.	DATO	SIGN.
Dato	Revisjon					
Dato 17.03.2023	Revisjon	Endret etter offentlig ettersyn			17.03.2023	OLEK
Dato 23.11.2022	Revisjon	Lagt inn H310_14 og endring på grbr 2075/66			23.11.2022	MIF
Dato 06.09.2022	Revisjon	Justering etter gjennomgang hos Viken			06.09.2022	MIF
Dato 24.06.2022	Revisjon	Justering etter tilbakemelding			24.06.2022	MIF
Dato 06.05.2022	Revisjon	Nedskaleret planforslag			06.05.2022	MIF
Dato 13.01.2020	Revisjon	Revisjon etter offentlig ettersyn, jfr. merknadsbehandling			13.01.2020	MIF
Kommunestyrets vedtak				47/23	15.06.2023	TGB
Ny 2. gangs behandling				16/23	31.05.2023	TGB
Offentlig ettersyn fra						
2. gangs behandling						
Offentlig ettersyn fra 26.04.2019 til 11.06.2019						
1. gangs behandling						
Kunngjøring av oppstart av planarbeid					11.2014	
Oppstartsmøte						
PLANEN ER UTARBEIDET AV: Multiconsult				TEGNNR.	DATO	SIGN.
Det bekrefte at planen er i samsvar med kommunestyrets vedtak av				R002	28.03.2019	MIF

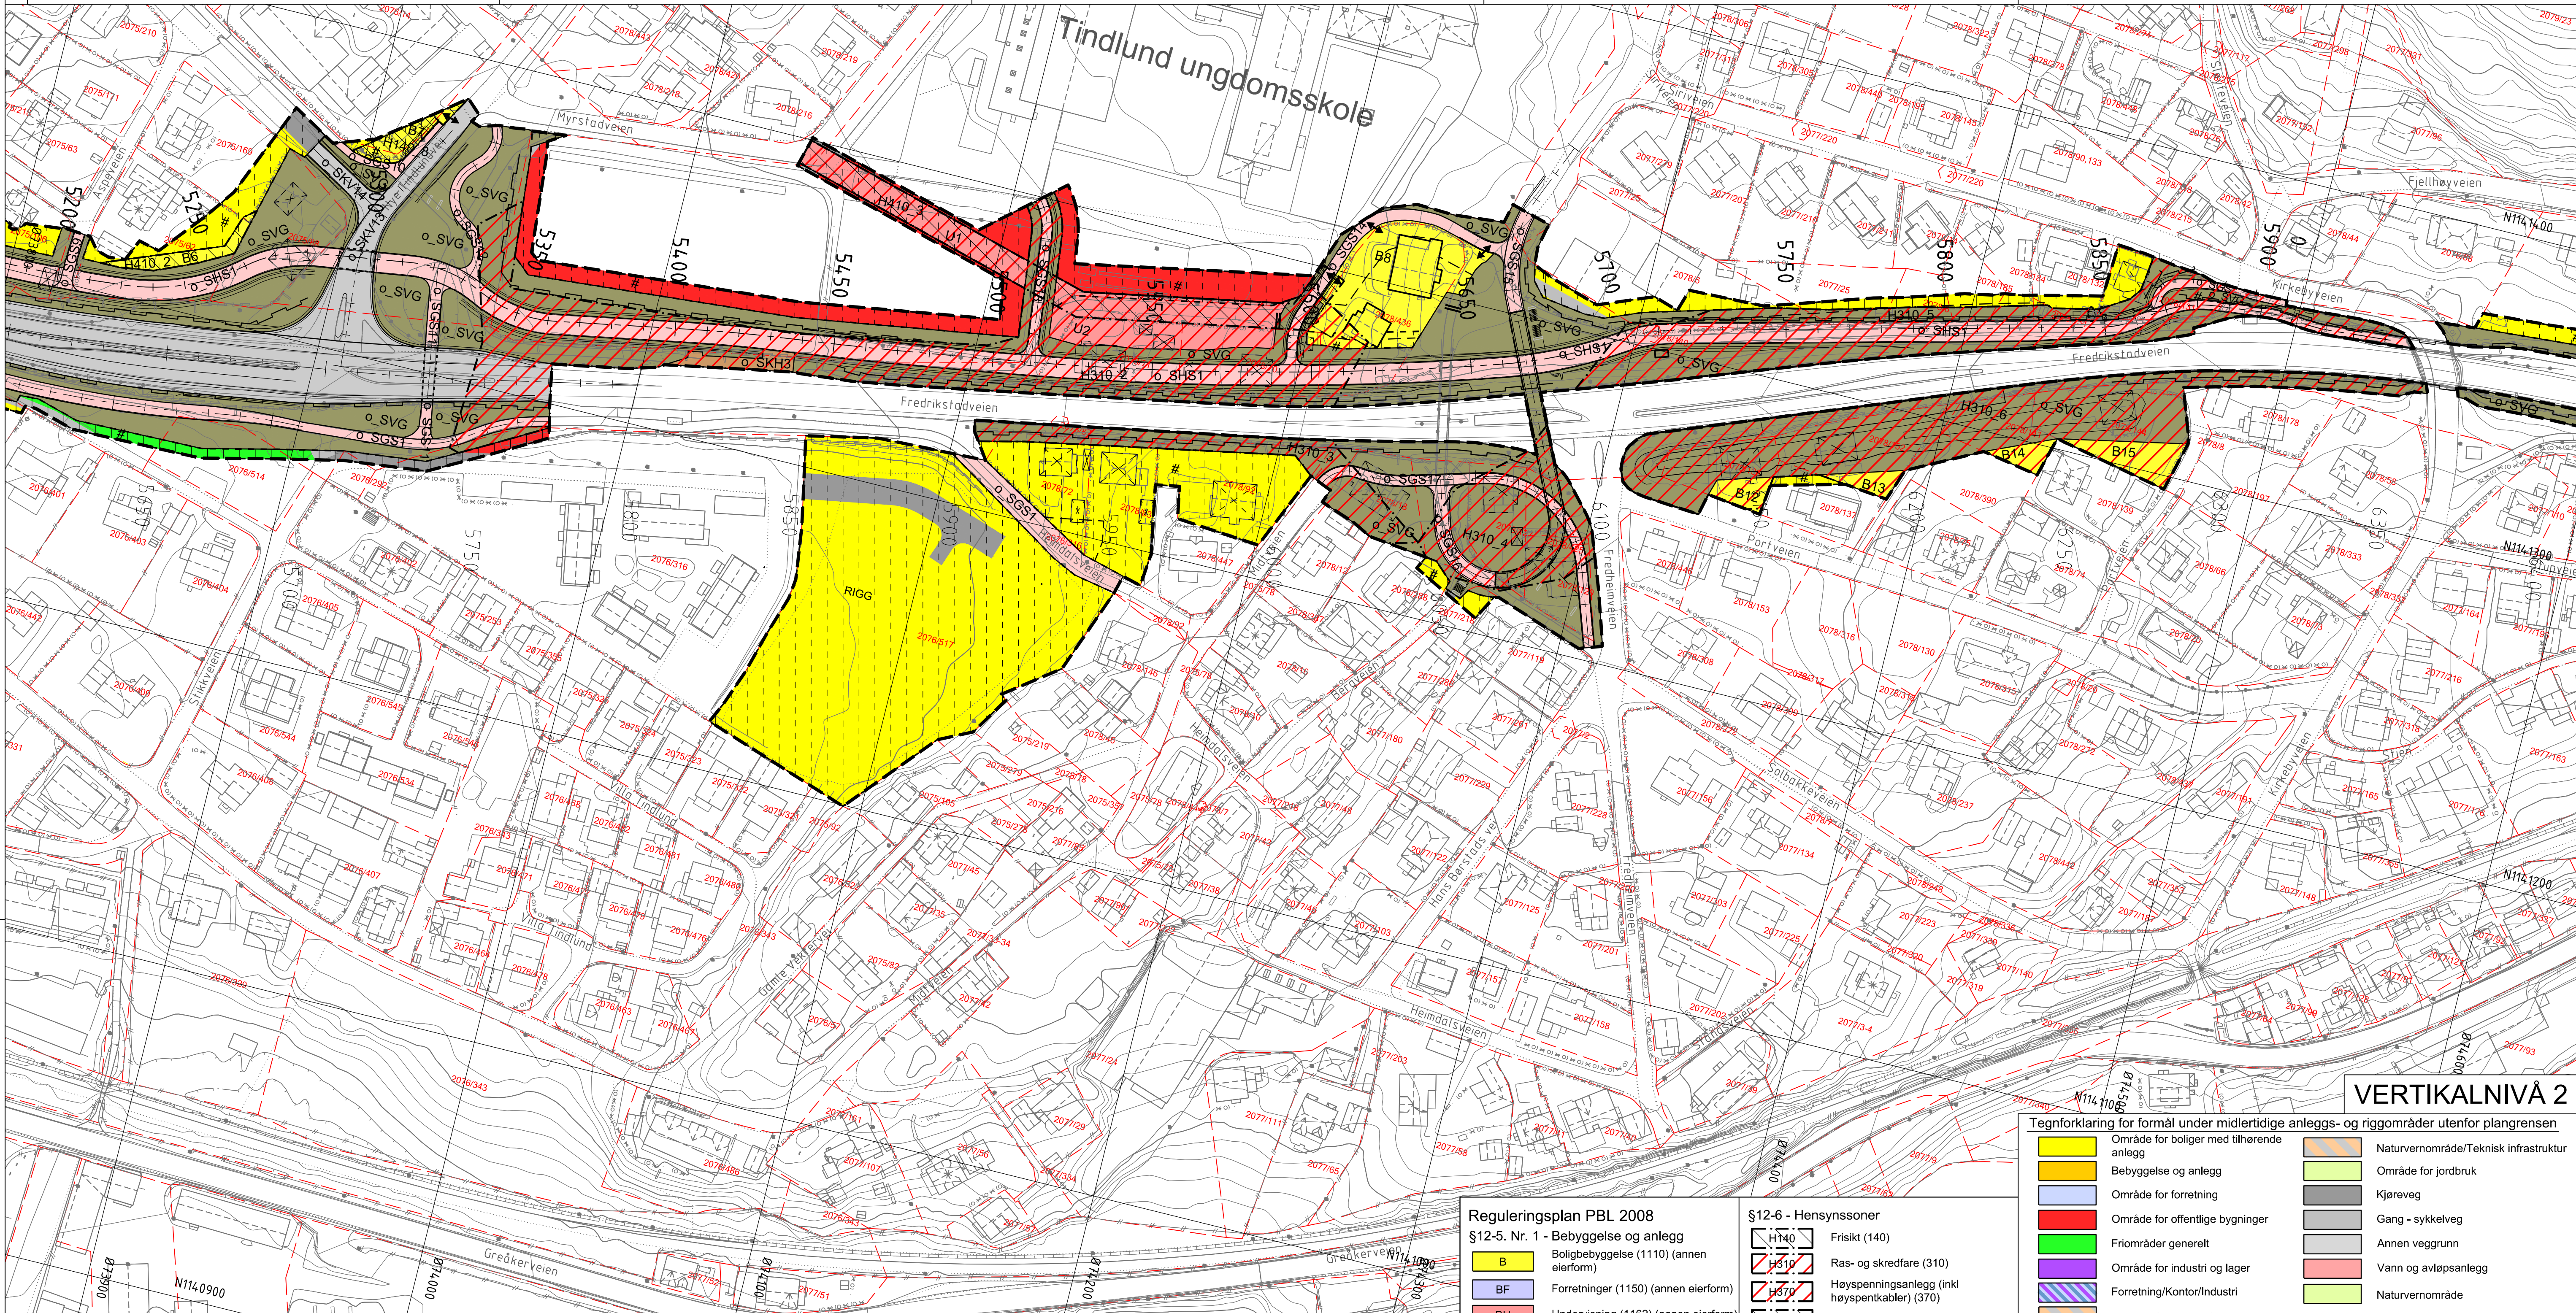

VERTIKALNIVÅ 2

Tegnforklaring for formål under midlertidige anleggs- og riggområder utenfor plangrensen			
	Område for boliger med tilhørende anlegg		Naturvernområde/Teknisk infrastruktur
	Bebyggelse og anlegg		Område for jordbruk
	Område for forretning		Kjøreveg
	Område for offentlige bygninger		Gang - sykkelveg
	Friluftsområder generelt		Annen veggrunn
	Område for industri og lager		Vann og avløpsanlegg
	Forretning/Kontor/Industri		Naturvernområde
	Jordbruk/Teknisk infrastruktur		

Kartopplysninger	
Kilde for basiskart:	Viken fylkeskommune
Dato for basiskart:	17.11.2021
Koordinatsystem:	UTM sone 32 basert på EUREF89/WGS84
Høydegrunnlag:	NN2000
Ekvivalens	1 m
Kartmålestokk:	1:1000 (A1)
	0 12 25 37 50m

	Detaljregulering Fv. 109 Råbekken - Alvim parsell Rolvøysund- Alvim Med tilhørende reguleringsbestemmelser	Arealplan-ID: 3003 21060
Sarpsborg kommune		Forslagstiller:

SAKSBEHANDLING ETTER PLAN- OG BYGNINGSLOVEN			
Dato	Revisjon	SAKS-NR.	DATO
Dato 04.05.2023	Revisjon		04.05.2023
Dato 17.03.2023	Revisjon		17.03.2023
Dato 06.09.2022	Revisjon		06.09.2022
Dato 24.06.2022	Revisjon		24.06.2022
Dato 06.05.2022	Revisjon		06.05.2022
Dato 13.01.2020	Revisjon		13.01.2020
Kommunestyrets vedtak		47/23	15.06.2023
Ny 2. gangs behandling		16/23	31.05.2023
Offentlig ettersyn fra			
2. gangs behandling			
Offentlig ettersyn fra 26.04.2019 til 11.06.2019			
1. gangs behandling			
Kunngjøring av oppstart av planarbeid			
Oppstartsmøte		11.2014	

PLANEN ER UTARBEIDET AV: Multiconsult			
TEGNNR.	DATO	SIGN.	
R003	28.03.2019	MIF	
Det bekrefte at planen er i samsvar med kommunestyrets vedtak av			

Reguleringsplan PBL 2008

§12-5. Nr. 1 - Bebyggelse og anlegg

	B	Boligbebyggelse (1110) (annen eierform)
	BF	Forretninger (1150) (annen eierform)
	BU	Undervisning (1162) (annen eierform)
	BAT	Annen offentlig eller privat tjenesteyting (1169) (annen eierform)
	N	Næringsbebyggelse (1300) (annen eierform)

§12-5. Nr. 2 - Samferdselsanlegg og teknisk infrastruktur

	f_PKV	Felles kjøreveg (2011) (felles)
	o_SKV	Offentlig Kjøreveg (2011) (offentlig formål)
	o_SF	Fortau (2012) (offentlig formål)
	o_SGS	Gang-/sykkelveg (2015) (offentlig formål)
	o_SVG	Annen veggrunn - grøntareal (2019) (offentlig formål)
	o_SHS	Hovednett for sykkel (2050) (offentlig formål)
	o_SKH	Kollektivholdeplass (2073) (offentlig formål)
	o_VA	Vann- og avløpsnett (2140) (offentlig formål)
	SL	Landbruk/annen veggrunn (annen eierform)

§12-5. Nr. 5 - Landbruks-, natur- og friluftsmål samt reindrift

	L	Landbruk (5110) (annen eierform)
§12-5. Nr. 6 - Bruk og vern av sjø og vassdrag med tilhørende strandsone		
	VAA	Elveområdet i Rolvøysund med pilarer for eksisterende og ny Rolvøysund bru (6900) (annen eierform)

§12-6 - Hensynssoner

	H140	Friskt (140)
	H310	Ras- og skredfare (310)
	H370	Høyspenninganlegg (inkl høyspentkabler) (370)
	H410	Krav vedrørende infrastruktur (410)

§12-7 - Bestemmelsesområder

Midlertidig bygge- og anleggsområde


Linjesymbol

	Plangrense
	Formålgrense
	Midlertidig bygge- og anleggsrense
	Høyspenninganlegg (inkl høyspentkabler) (370)
	Byggelgrense (1211)
	Bebyggelse som inngår i planen (1214)
	Bebyggelse som forutsettes fjernet (1215)
	Regulert støyskjerm (1227)
	Bru (1252)
	Kulvert/Undergang (1254)
	Måle og avstandslinje (1259)


Punktsymboler

	Stenging av avkjørsel (1241)
	Avkjørsel - både inn og utkjøring (1242)


	Bebyggelse som forutsettes fjernet (1215)
--	---

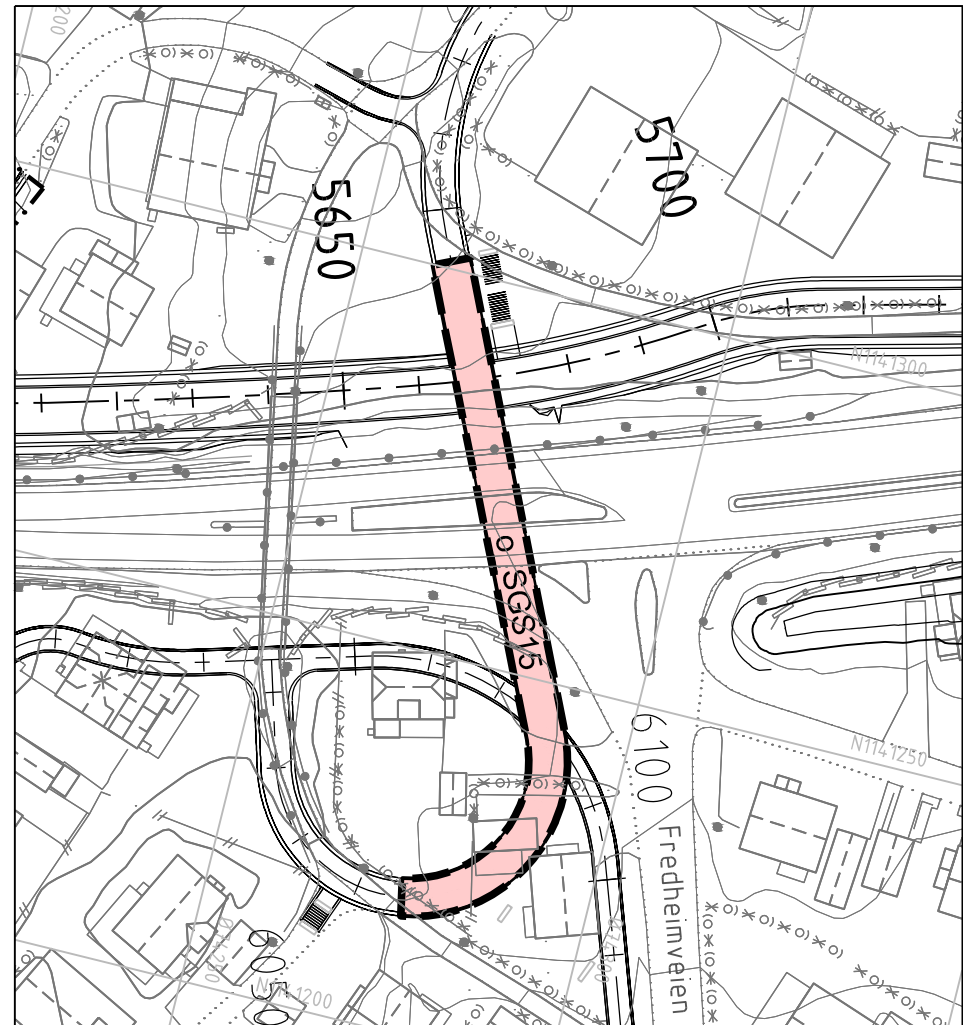


Vertikalnivå 3, Tindlund gangbru, 1:1000 (A1)

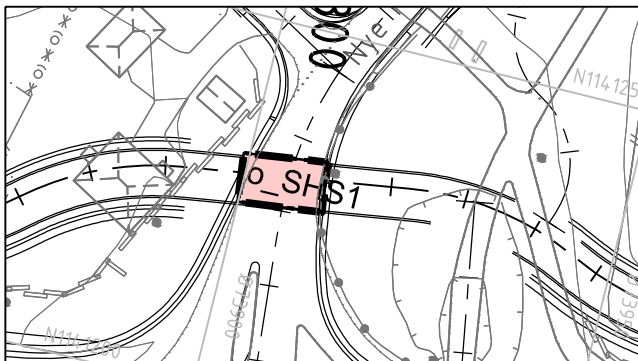


Vertikalnivå 1, 1:1000 (A1)
Tindlund sykkelkulvert (o_SHS1)

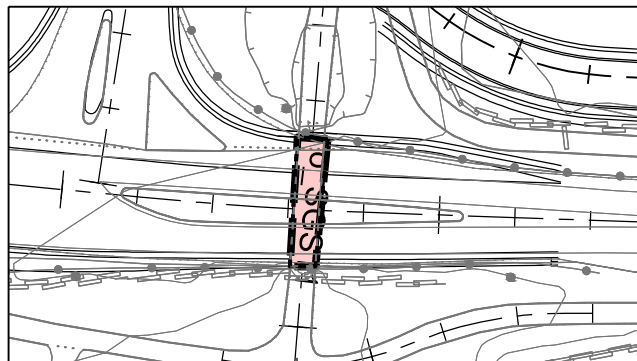

Vertikalnivå 1, 1:1000 (A1)
Tindlund gang/sykkelkulvert (o_SGS11)

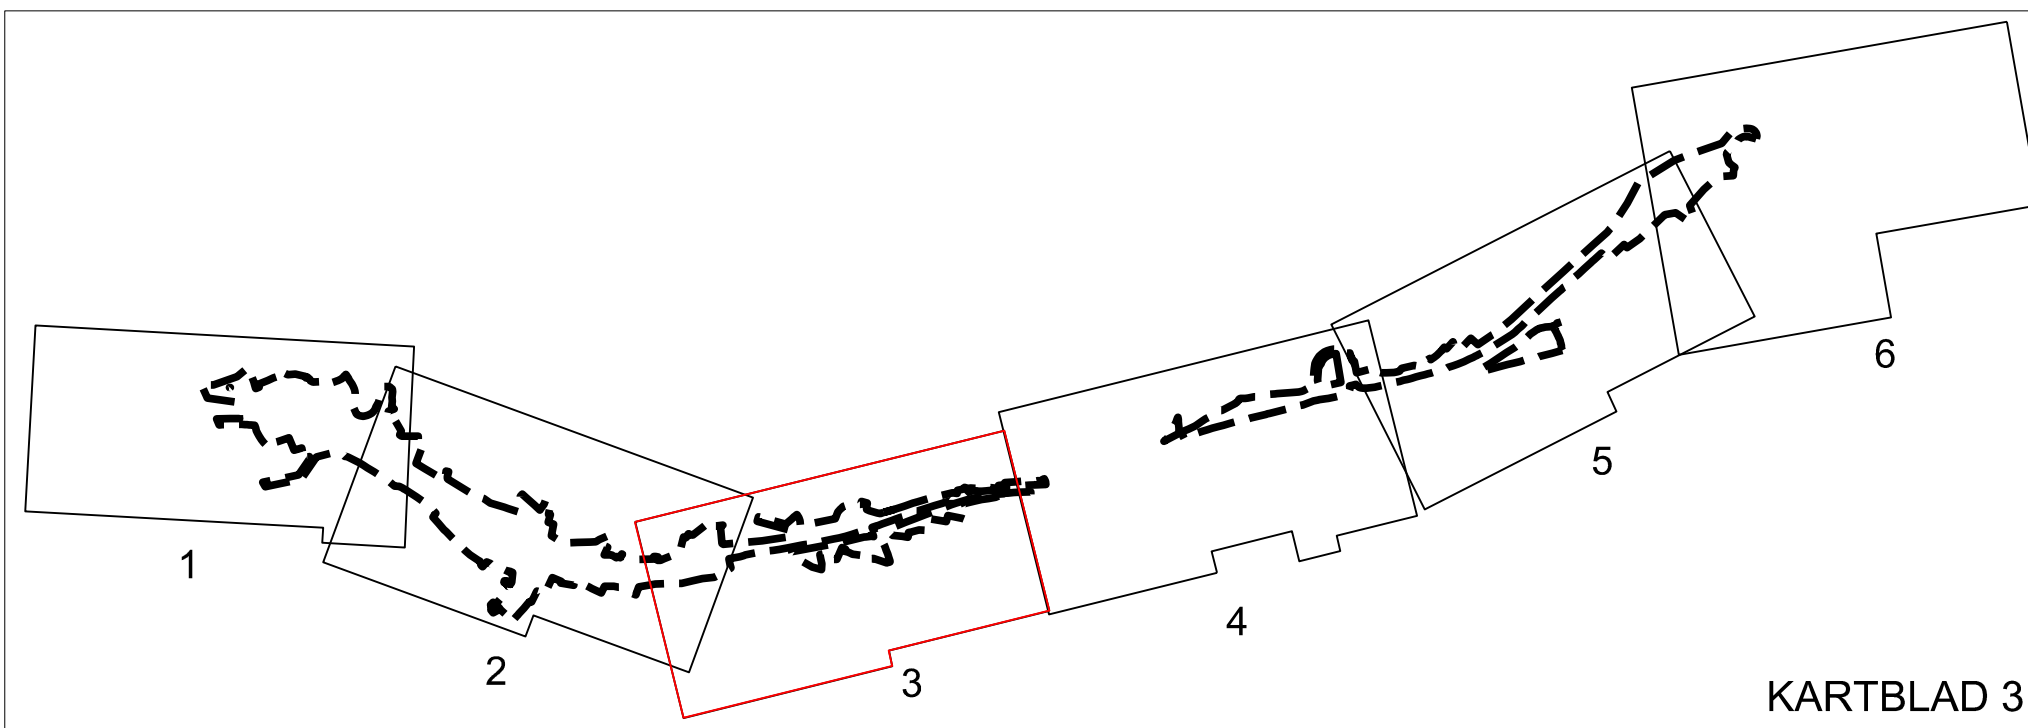

KARTBLAD 3

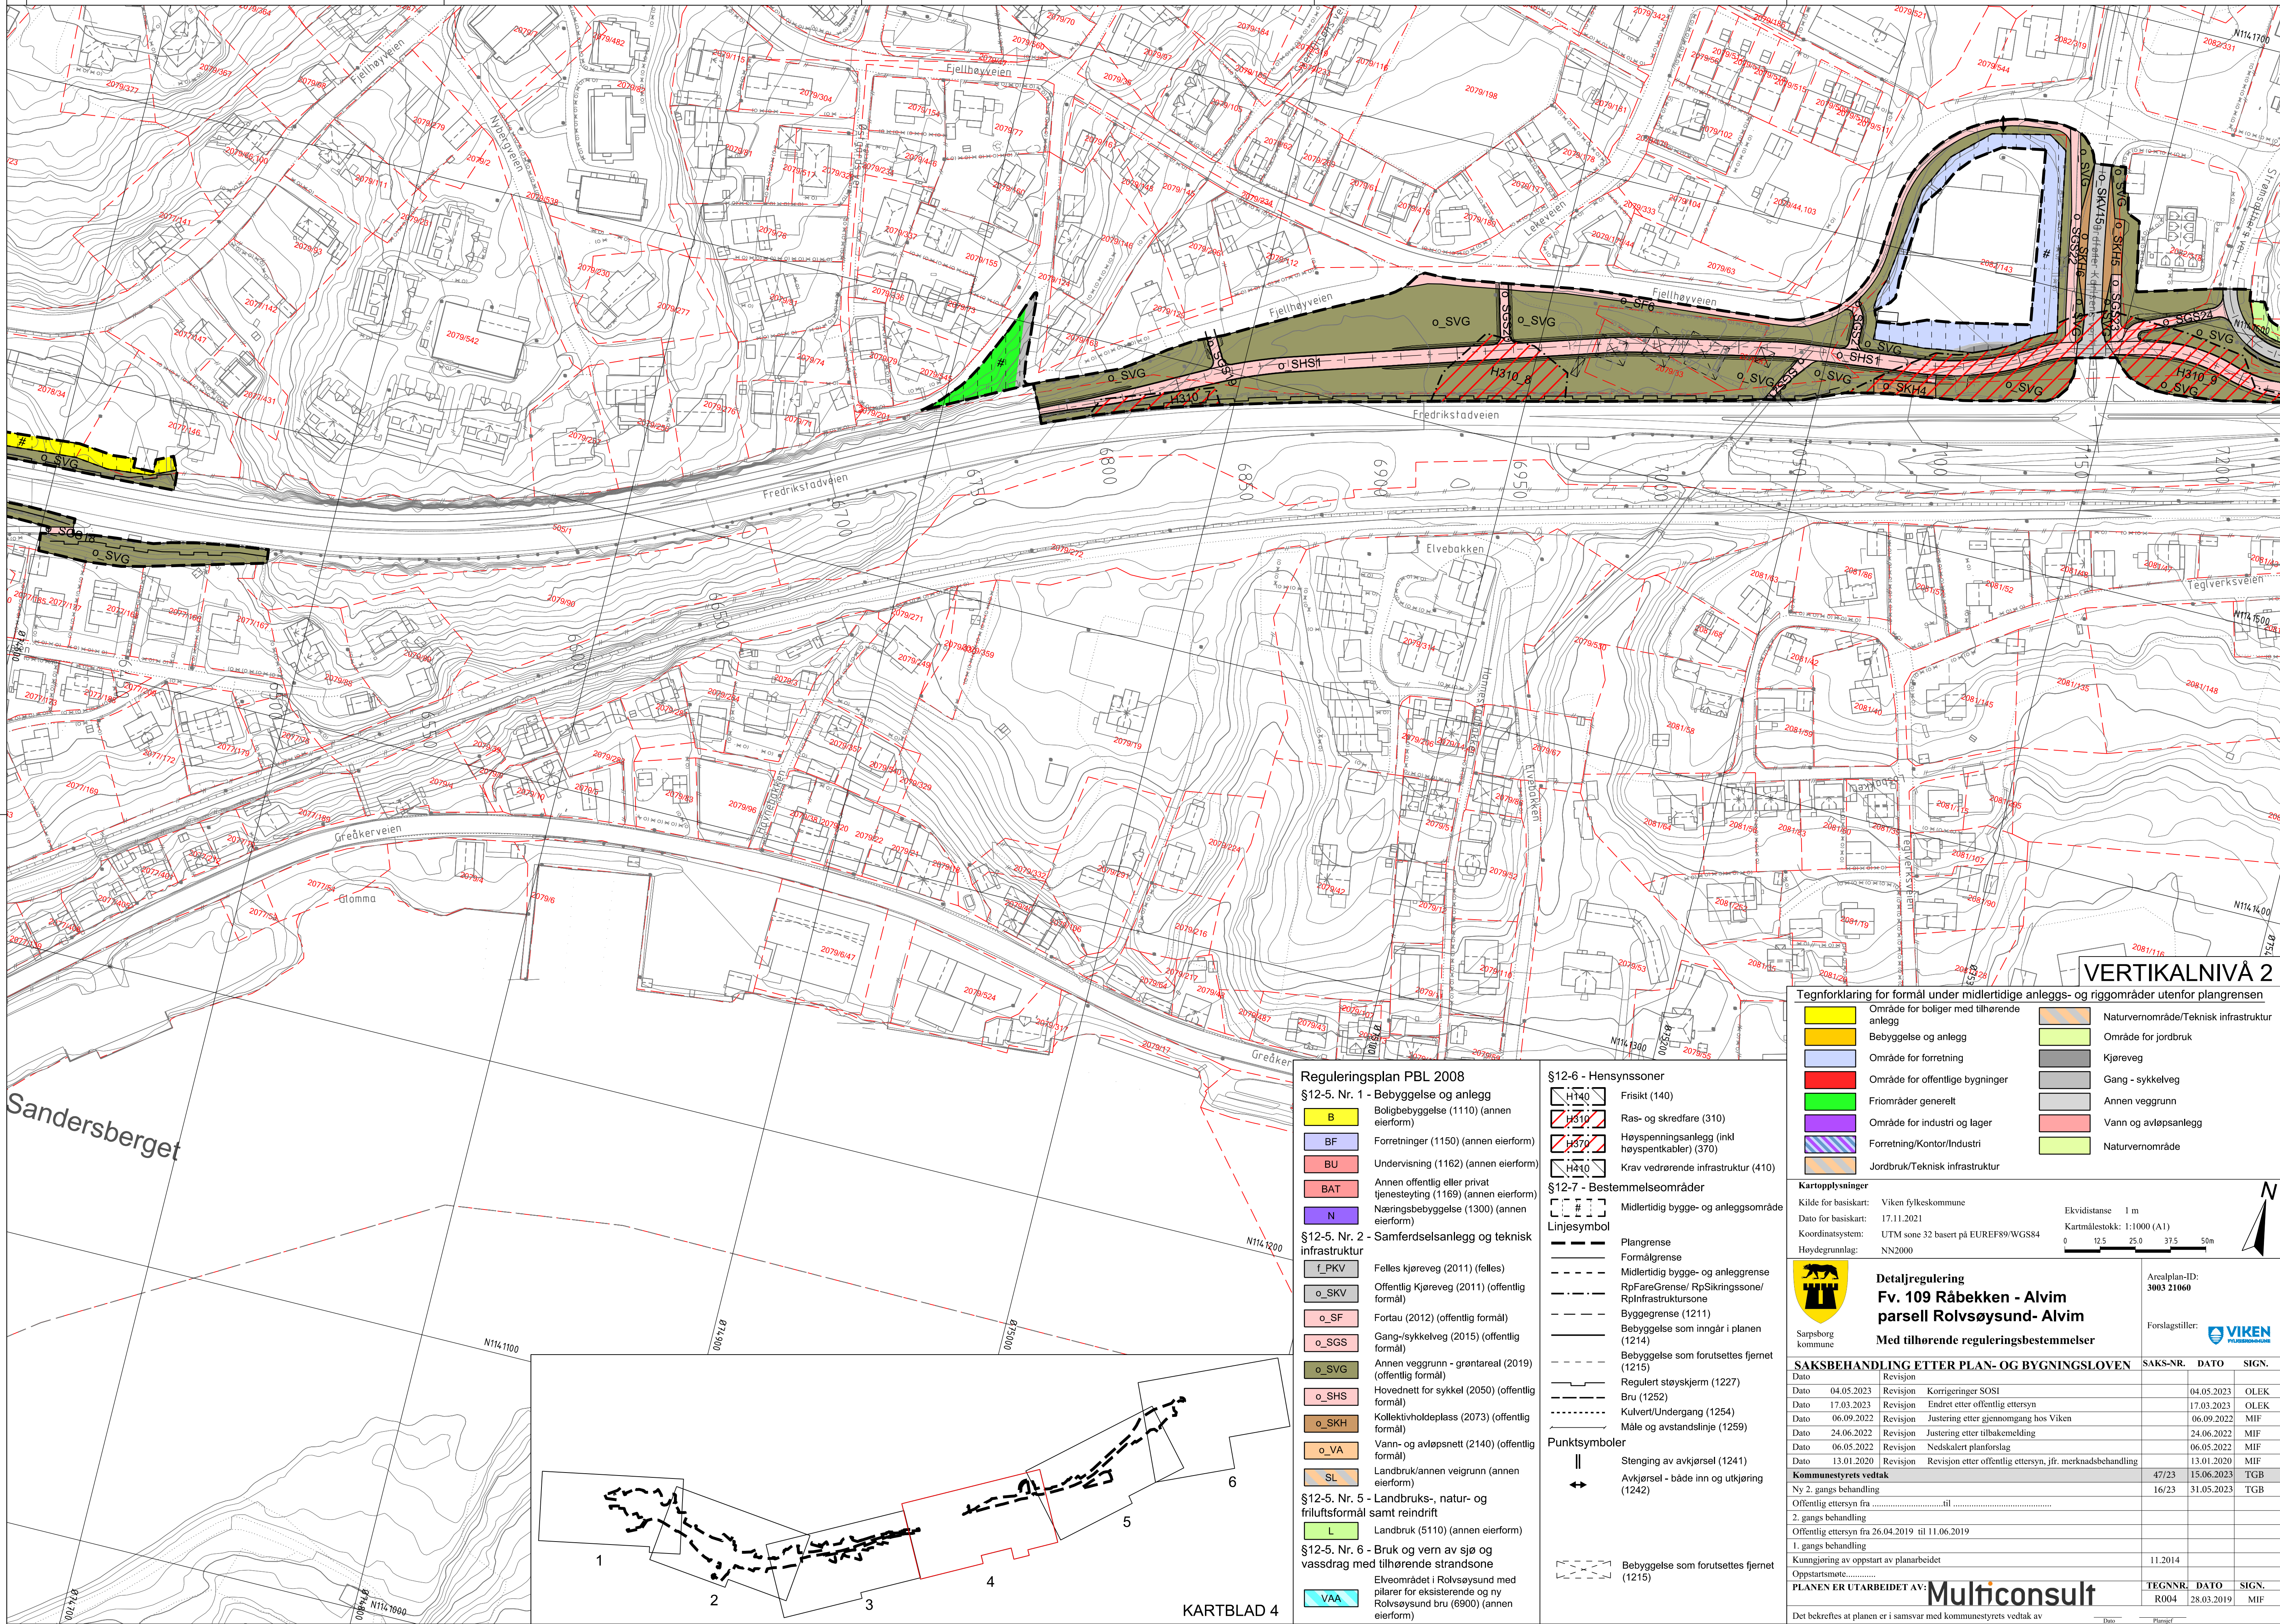

VERTIKALNIVÅ 2

Tegnforklaring for formål under midlertidige anleggs- og riggområder utenfor plangrensen

	Område for boliger med tilhørende anlegg		Naturvernområde/Teknisk infrastruktur
	Bebyggelse og anlegg		Område for jordbruk
	Område for forretning		Kjøreveg
	Område for offentlige bygninger		Gang - sykkelveg
	Friluftsområder generelt		Annen veggrunn
	Område for industri og lager		Vann og avløpsanlegg
	Forretning/Kontor/Industri		Naturvernområde
	Jordbruk/Teknisk infrastruktur		

Kartopplysninger

Kilde for basiskart:	Viken fylkeskommune	Ekvidistanse	1 m
Dato for basiskart:	17.11.2021	Kartmålestokk:	1:1000 (A1)
Koordinatsystem:	UTM sone 32 basert på EUREF89/WGS84		
Høydegrunnlag:	NN2000		

Sarpstorg kommune

Detaljregulering
Fv. 109 Råbekken - Alvim
parsell Rølvøysund- Alvim
Med tilhørende reguleringsbestemmelser

Arealplan-ID:
3003 21060


Forslagstiller:



SAKSBEHANDLING ETTER PLAN- OG BYGNINGSLOVEN				SAKS-NR.	DATO	SIGN.
Dato	Revisjon					
Dato	04.05.2023	Revisjon	Korrigeringer SOSI		04.05.2023	OLEK
Dato	17.03.2023	Revisjon	Endret etter offentlig ettersyn		17.03.2023	OLEK
Dato	06.09.2022	Revisjon	Justering etter gjennomgang hos Viken		06.09.2022	MIF
Dato	24.06.2022	Revisjon	Justering etter tilbakemelding		24.06.2022	MIF
Dato	06.05.2022	Revisjon	Nedskalert planforslag		06.05.2022	MIF
Dato	13.01.2020	Revisjon	Revisjon etter offentlig ettersyn, jfr. merknadsbehandling		13.01.2020	MIF
Kommunestyrets vedtak						
Ny 2. gangs behandling				47/23	15.06.2023	TGB
Offentlig ettersyn fra				16/23	31.05.2023	TGB
2. gangs behandling						
Offentlig ettersyn fra 26.04.2019 til 11.06.2019						
1. gangs behandling						
Kunngjøring av oppstart av planarbeid					11.2014	
Oppstartsmøte.....						
PLANEN ER UTARBEIDET AV:				TEGNNR.	DATO	SIGN.
				R004	28.03.2019	MIF
Det bekrefteas at planen er i samsvar med kommunestyrets vedtak av						

Reguleringsplan PBL 2008

- §12-5. Nr. 1 - Bebyggelse og anlegg
- B Boligbebyggelse (1110) (annen eierform)
 - BF Forretninger (1150) (annen eierform)
 - BU Undervisning (1162) (annen eierform)
 - BAT Annen offentlig eller privat tjenesteyting (1169) (annen eierform)
 - N Næringsbebyggelse (1300) (annen eierform)
- §12-5. Nr. 2 - Samferdselsanlegg og teknisk infrastruktur
- f_PKV Felles kjøreveg (2011) (felles)
 - o_SKV Offentlig Kjøreveg (2011) (offentlig formål)
 - o_SF Fortau (2012) (offentlig formål)
 - o_SGS Gang-/sykkelveg (2015) (offentlig formål)
 - o_SVG Annen veggrunn - grøntareal (2019) (offentlig formål)
 - o_SHS Hovednett for sykkel (2050) (offentlig formål)
 - o_SKH Kollektivholdeplass (2073) (offentlig formål)
 - o_VA Vann- og avløpsnett (2140) (offentlig formål)
 - SL Landbruk/annen veggrunn (annen eierform)

- §12-5. Nr. 5 - Landbruks-, natur- og friluftsmål samt reindrift
- L Landbruk (5110) (annen eierform)
- §12-5. Nr. 6 - Bruk og vern av sjø og vassdrag med tilhørende strandsone
- VAA Elveområdet i Rølvøysund med pilarer for eksisterende og ny Rølvøysund bru (6900) (annen eierform)
- §12-6 - Hensynssoner
- H140 Frisikt (140)
 - H310 Ras- og skredfare (310)
 - H370 Høyspanningsanlegg (inkl høyspentkabler) (370)
 - H410 Krav vedrørende infrastruktur (410)
- §12-7 - Bestemmelsesområder
- Midlertidig bygge- og anleggsområde
- Linjesymbol
- Plangrense
 - Formålgrense
 - Midlertidig bygge- og anleggsrense
 - RøpFareGrense/ RøpSikringssone/ RøpInfrastrukturzone
 - Byggegrense (1211)
 - Bebyggelse som inngår i planen (1214)
 - Bebyggelse som forutsettes fjernet (1215)
 - Regulert støyskjerm (1227)
 - Bru (1252)
 - Kulvert/Undergang (1254)
 - Måle og avstandslinje (1259)
- Punktsymboler
- Stenging av avkjørsel (1241)
 - Avkjørsel - både inn og utkjøring (1242)
 - Bebyggelse som forutsettes fjernet (1215)

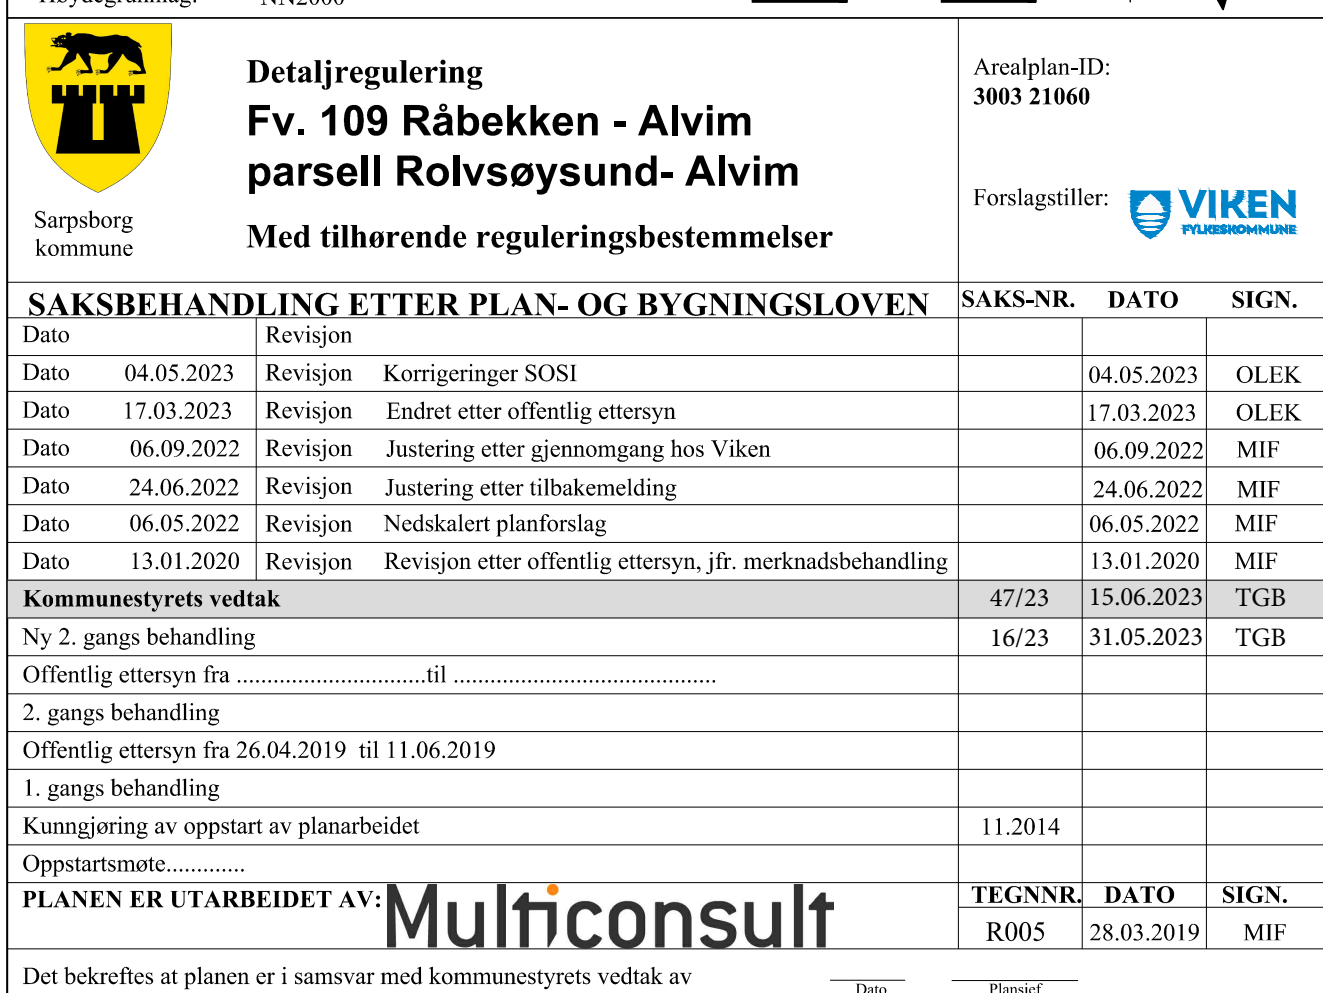

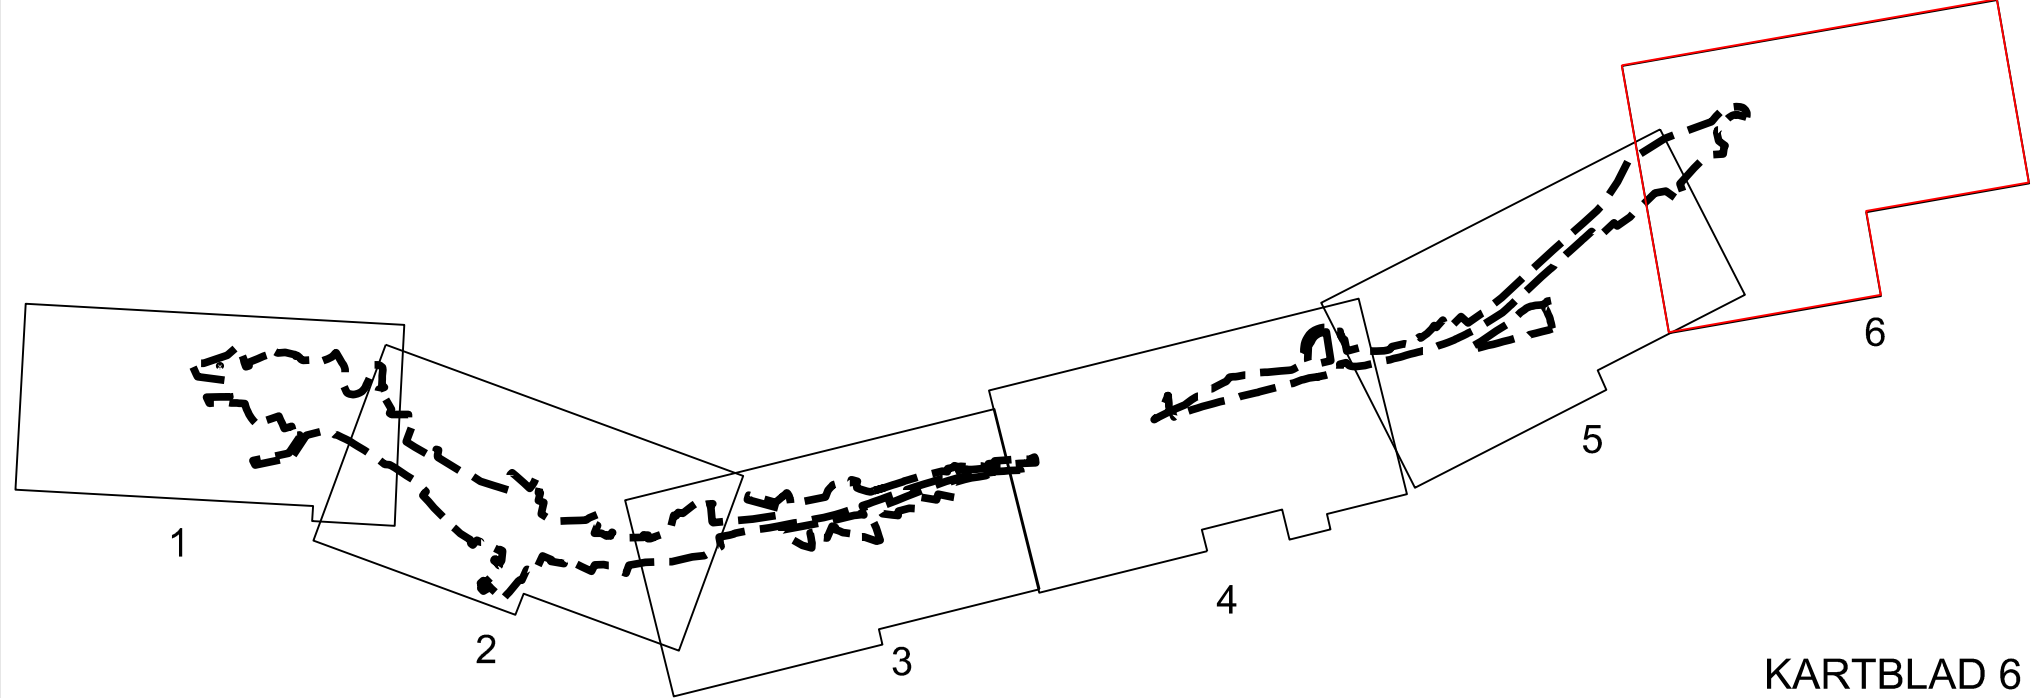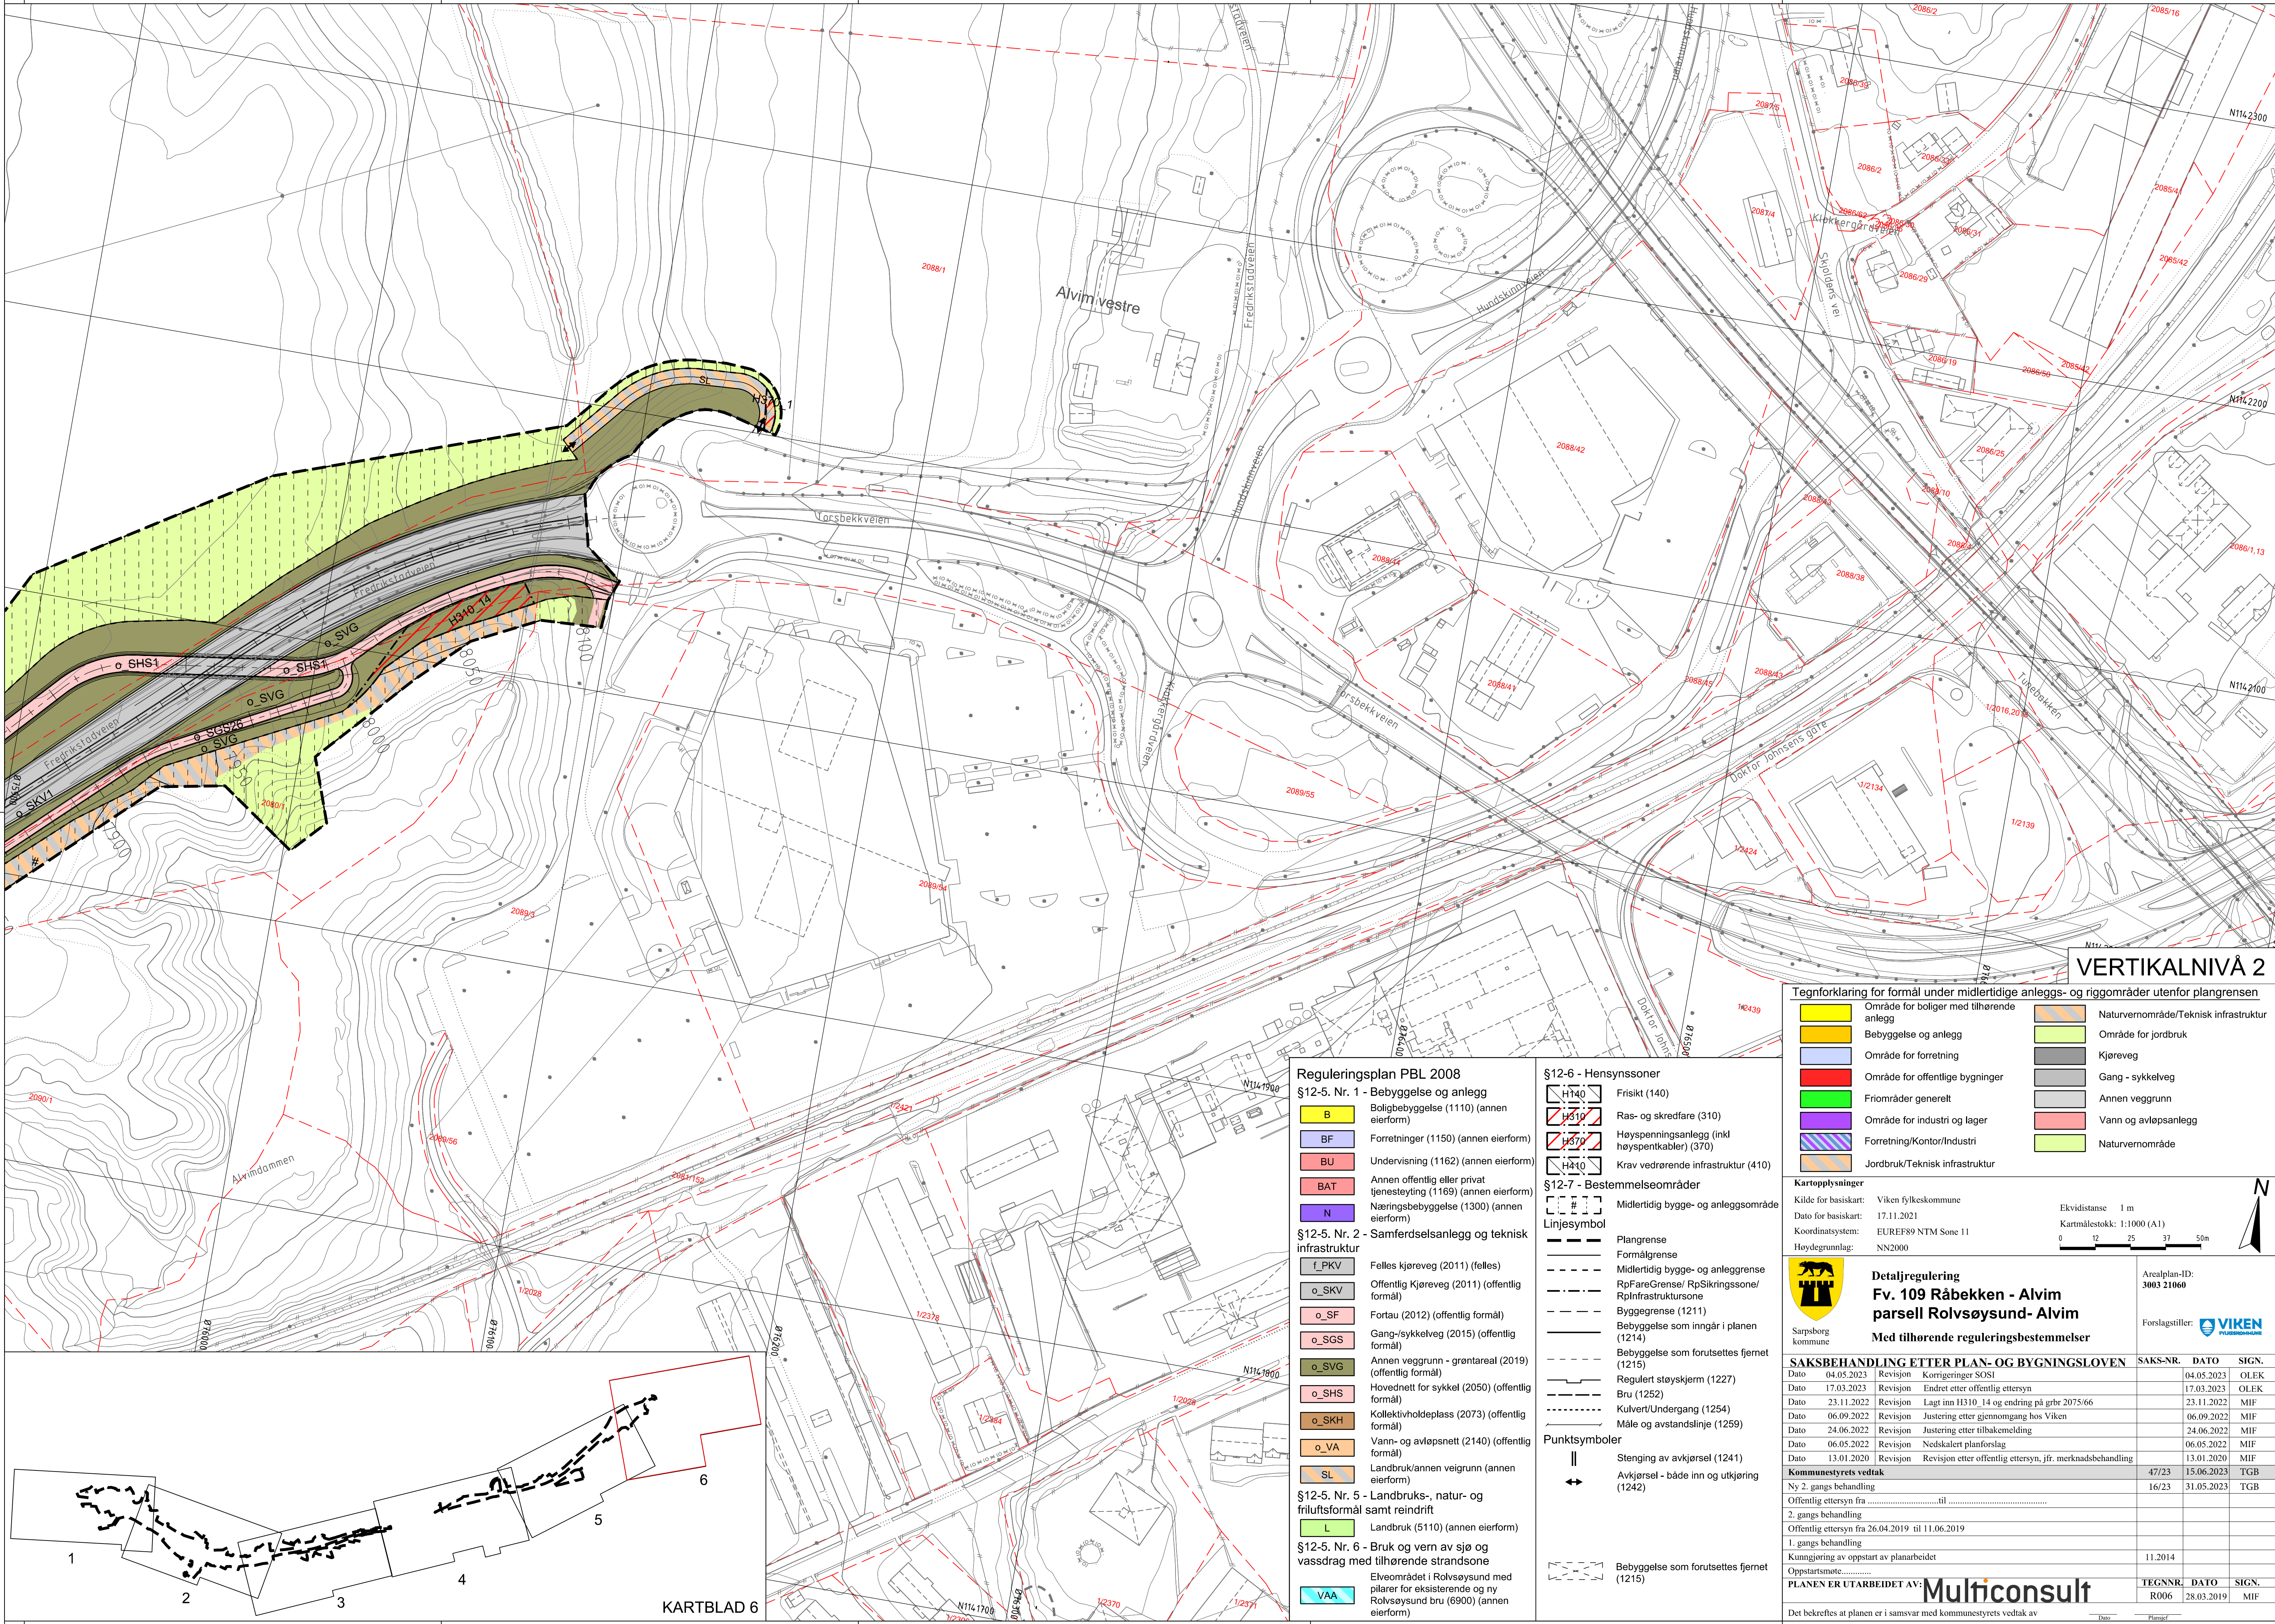

Reguleringsplan PBL 2008

§12-5. Nr. 1 - Bebyggelse og anlegg

- B Boligbebyggelse (1110) (annen eierform)
- BF Forretninger (1150) (annen eierform)
- BU Undervisning (1162) (annen eierform)
- BAT Annen offentlig eller privat tjenesteyting (1169) (annen eierform)
- N Næringsbebyggelse (1300) (annen eierform)

§12-5. Nr. 2 - Samferdselsanlegg og teknisk infrastruktur

- f_PKV Felles kjøreveg (2011) (felles)
- o_SKV Offentlig Kjøreveg (2011) (offentlig formål)
- o_SF Fortau (2012) (offentlig formål)
- o_SGS Gang-/sykkelveg (2015) (offentlig formål)
- o_SVG Annen veggrunn - grøntareal (2019) (offentlig formål)
- o_SHS Hovednett for sykkel (2050) (offentlig formål)
- o_SKH Kollektivholdeplass (2073) (offentlig formål)
- o_VA Vann- og avløpsnett (2140) (offentlig formål)
- SL Landbruk/annen veggrunn (annen eierform)

§12-5. Nr. 5 - Landbruks-, natur- og friluftsmål samt reindrift

- L Landbruk (5110) (annen eierform)
- VAA Elveområdet i Rolvsøysund med pilarer for eksisterende og ny Rolvsøysund bru (6900) (annen eierform)

§12-6 - Hensynssoner

- H140 Frisikt (140)
- H370 Ras- og skredfare (310)
- H370 Høyspenningsanlegg (inkl høyspentkabler) (370)
- H410 Krav vedrørende infrastruktur (410)

§12-7 - Bestemmelseområder

- Midlertidig bygge- og anleggsområde

Linjesymbol

- Plangrense
- Formålgrense
- Midlertidig bygge- og anleggsrense
- RpFareGrense/ RpSikringssone/ RpInfrastruktursoner
- Byggegrense (1211)
- Bebyggelse som inngår i planen (1214)
- Bebyggelse som forutsettes fjernet (1215)
- Regulert støyskjerm (1227)
- Bru (1252)
- Kulvert/Undergang (1254)
- Måle og avstandslinje (1259)

Punktsymboler


- Stenging av avkjørsel (1241)
- Avkjørsel - både inn og utkjøring (1242)
- Bebyggelse som forutsettes fjernet (1215)

VERTIKALNIVÅ 2

- Tegnforklaring for formål under midlertidige anleggs- og riggområder utenfor plangrensen
- Område for boliger med tilhørende anlegg
 - Bebyggelse og anlegg
 - Område for forretning
 - Område for offentlige bygninger
 - Friluftsområder generelt
 - Område for industri og lager
 - Forretning/Kontor/Industri
 - Jordbruk/Teknisk infrastruktur
 - Naturvernområde/Teknisk infrastruktur
 - Område for jordbruk
 - Kjøreveg
 - Gang - sykkelveg
 - Annen veggrunn
 - Vann og avløpsanlegg
 - Naturvernområde

Kartopplysninger

Kilde for basiskart: Viken fylkeskommune
Dato for basiskart: 17.11.2021
Koordinatsystem: EUREF89 NTM Sone 11
Høydegrunnlag: NN2000
Ekvidistanse 1 m
Kartmålestokk: 1:1000 (A1)
0 12 25 37 50m

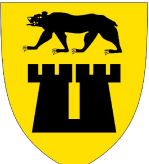

Detaljregulering
Fv. 109 Råbekken - Alvim
parsell Rolvsøysund- Alvim
Med tilhørende reguleringsbestemmelser

Arealplan-ID:
3003 21060

Forslagstiller:
VIKEN Fylkeskommune

SAKSBEHANDLING ETTER PLAN- OG BYGNINGSLOVEN				SAKS-NR.	DATO	SIGN.
Dato	04.05.2023	Revisjon	Korrigeringer SOSI		04.05.2023	OLEK
Dato	17.03.2023	Revisjon	Endret etter offentlig ettersyn		17.03.2023	OLEK
Dato	23.11.2022	Revisjon	Lagt inn H310_14 og endring på grbr 2075/66		23.11.2022	MIF
Dato	06.09.2022	Revisjon	Justering etter gjennomgang hos Viken		06.09.2022	MIF
Dato	24.06.2022	Revisjon	Justering etter tilbakemelding		24.06.2022	MIF
Dato	06.05.2022	Revisjon	Nedskalert planforslag		06.05.2022	MIF
Dato	13.01.2020	Revisjon	Revisjon etter offentlig ettersyn, jfr. merknadsbehandling		13.01.2020	MIF
Kommunestyrets vedtak						
Ny 2. gangs behandling				47/23	15.06.2023	TGB
Offentlig ettersyn fra				16/23	31.05.2023	TGB
2. gangs behandling						
Offentlig ettersyn fra 26.04.2019 til 11.06.2019						
1. gangs behandling						
Kunngjøring av oppstart av planarbeidet					11.2014	
Oppstartsmøte.....						
PLANEN ER UTARBEIDET AV: Multiconsult				TEGNNR.	DATO	SIGN.
Det bekreftees at planen er i samsvar med kommunestyrets vedtak av				R006	28.03.2019	MIF