
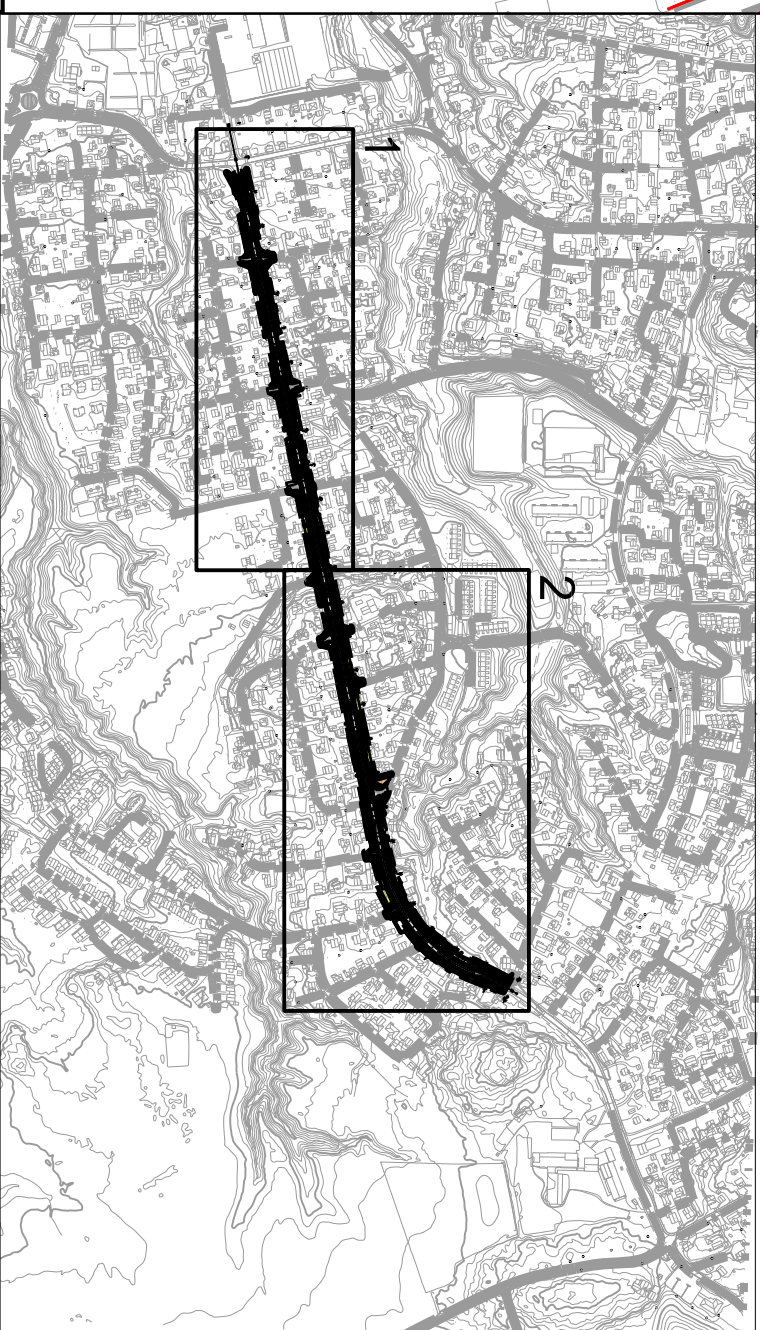
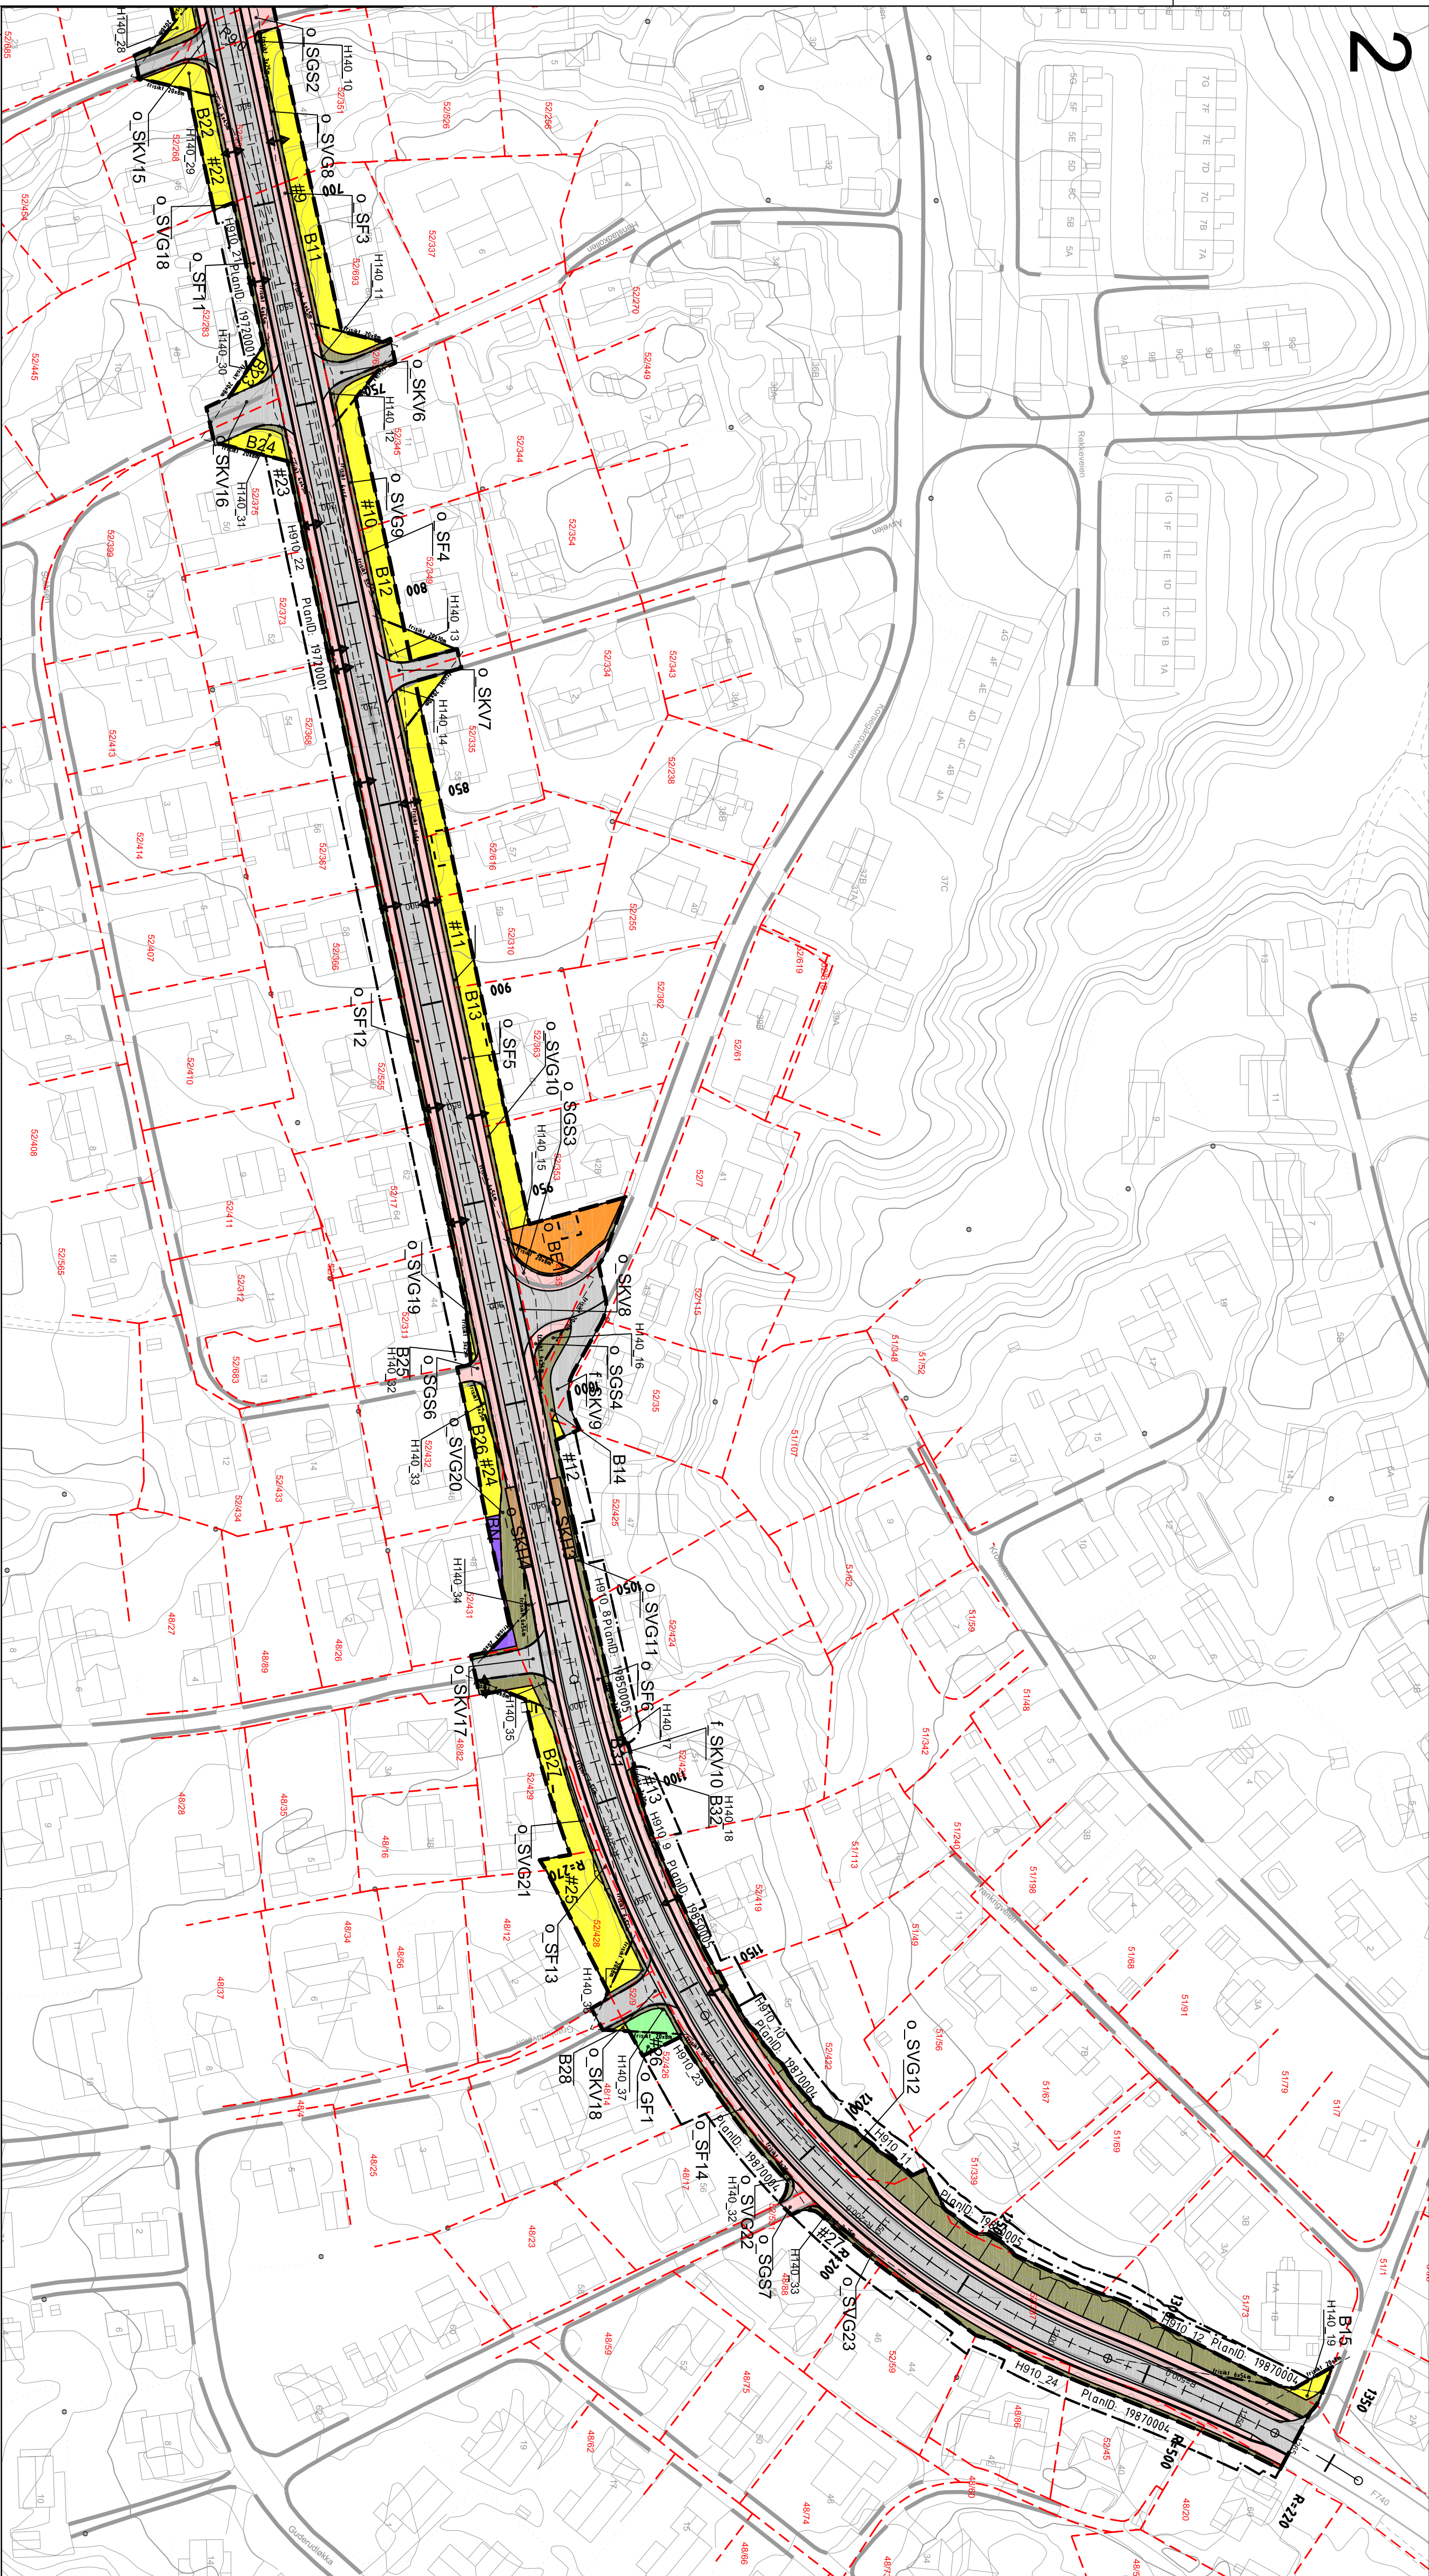


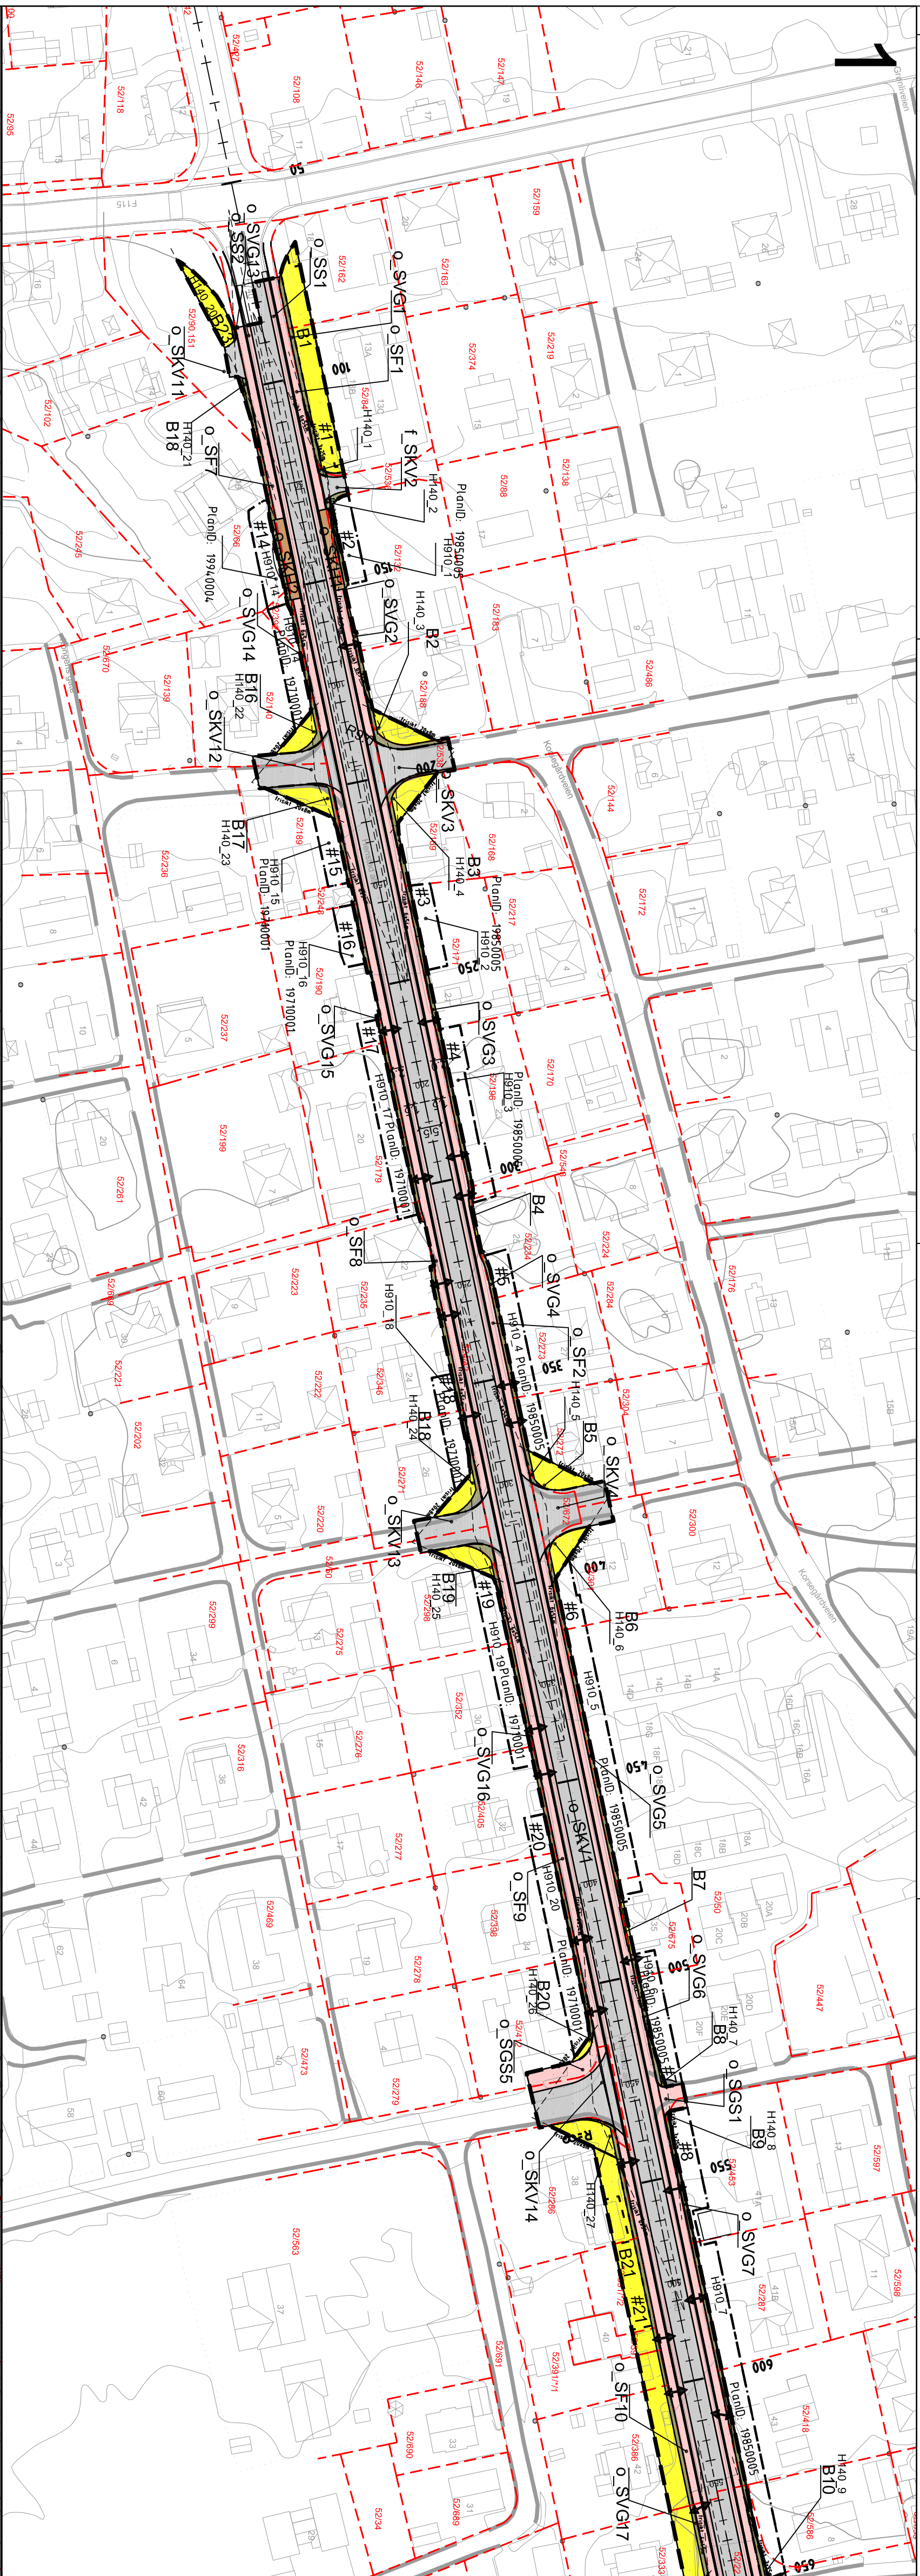

Plassering av tegningsutsnitt 1 og 2

[illegible]